

### LEGENDA PLANTA

	BORDOS VIAS		PAVIMENTO RÍGIDO
	FAIXA DE DÔMÍNIO		OAE (OBRA DE ARTE ESPECIAL)
	CONTENÇÕES		OAE (OBRA DE ARTE ESPECIAL) CICLOVIA E CALÇADA
	TALUDE DE CORTE		GRAMA
	TALUDE DE ATERRRO		CICLOVIA
	VIA PAV. COM MEIO-FIO		CALÇADA
	LIMITE DO LOTE		

**DER DF** Estudos e Projetos para as intervenções descritas como medidas mitigadoras para a implantação do parcelamento Quinhão 16

AUTOR DO PROJETO - CREA/CAU: ARLINDO VERZEGNASSI FILHO - 5060497290/D-SP DATA: CONFERIDO:

AUTOR DO PROJETO - CREA/CAU: NADIEGE KICZEL REGINATTO - 25809/D-DF DATA: CONFERIDO:


COORDENADOR - CREA: LÚCIO MÁRIO LOPES RODRIGUES - 8.378/D-DF DATA: CONFERIDO:

CONTRATANTE: **INCO** Empreendimentos Imobiliários PROJETO: **ARIA** Empreendimentos Sustentáveis


APROVO: DATA: LOCAL: DF-001 / DF-035 / DF-025 / DF-027 RA XXVII - JARDIM BOTÂNICO - DF ESPECIALIDADE/SUBESPECIALIDADE: PROJETO TERRAPLANAGEM TIPO/ESPECIFICAÇÃO DO DOCUMENTO: PLANTA PARCIAL

ESCALA: 1:1000 ETAPA DE PROJETO: EXECUTIVO FOLHA: 04/05 REVISÃO: R01 DATA: MAIO/2022




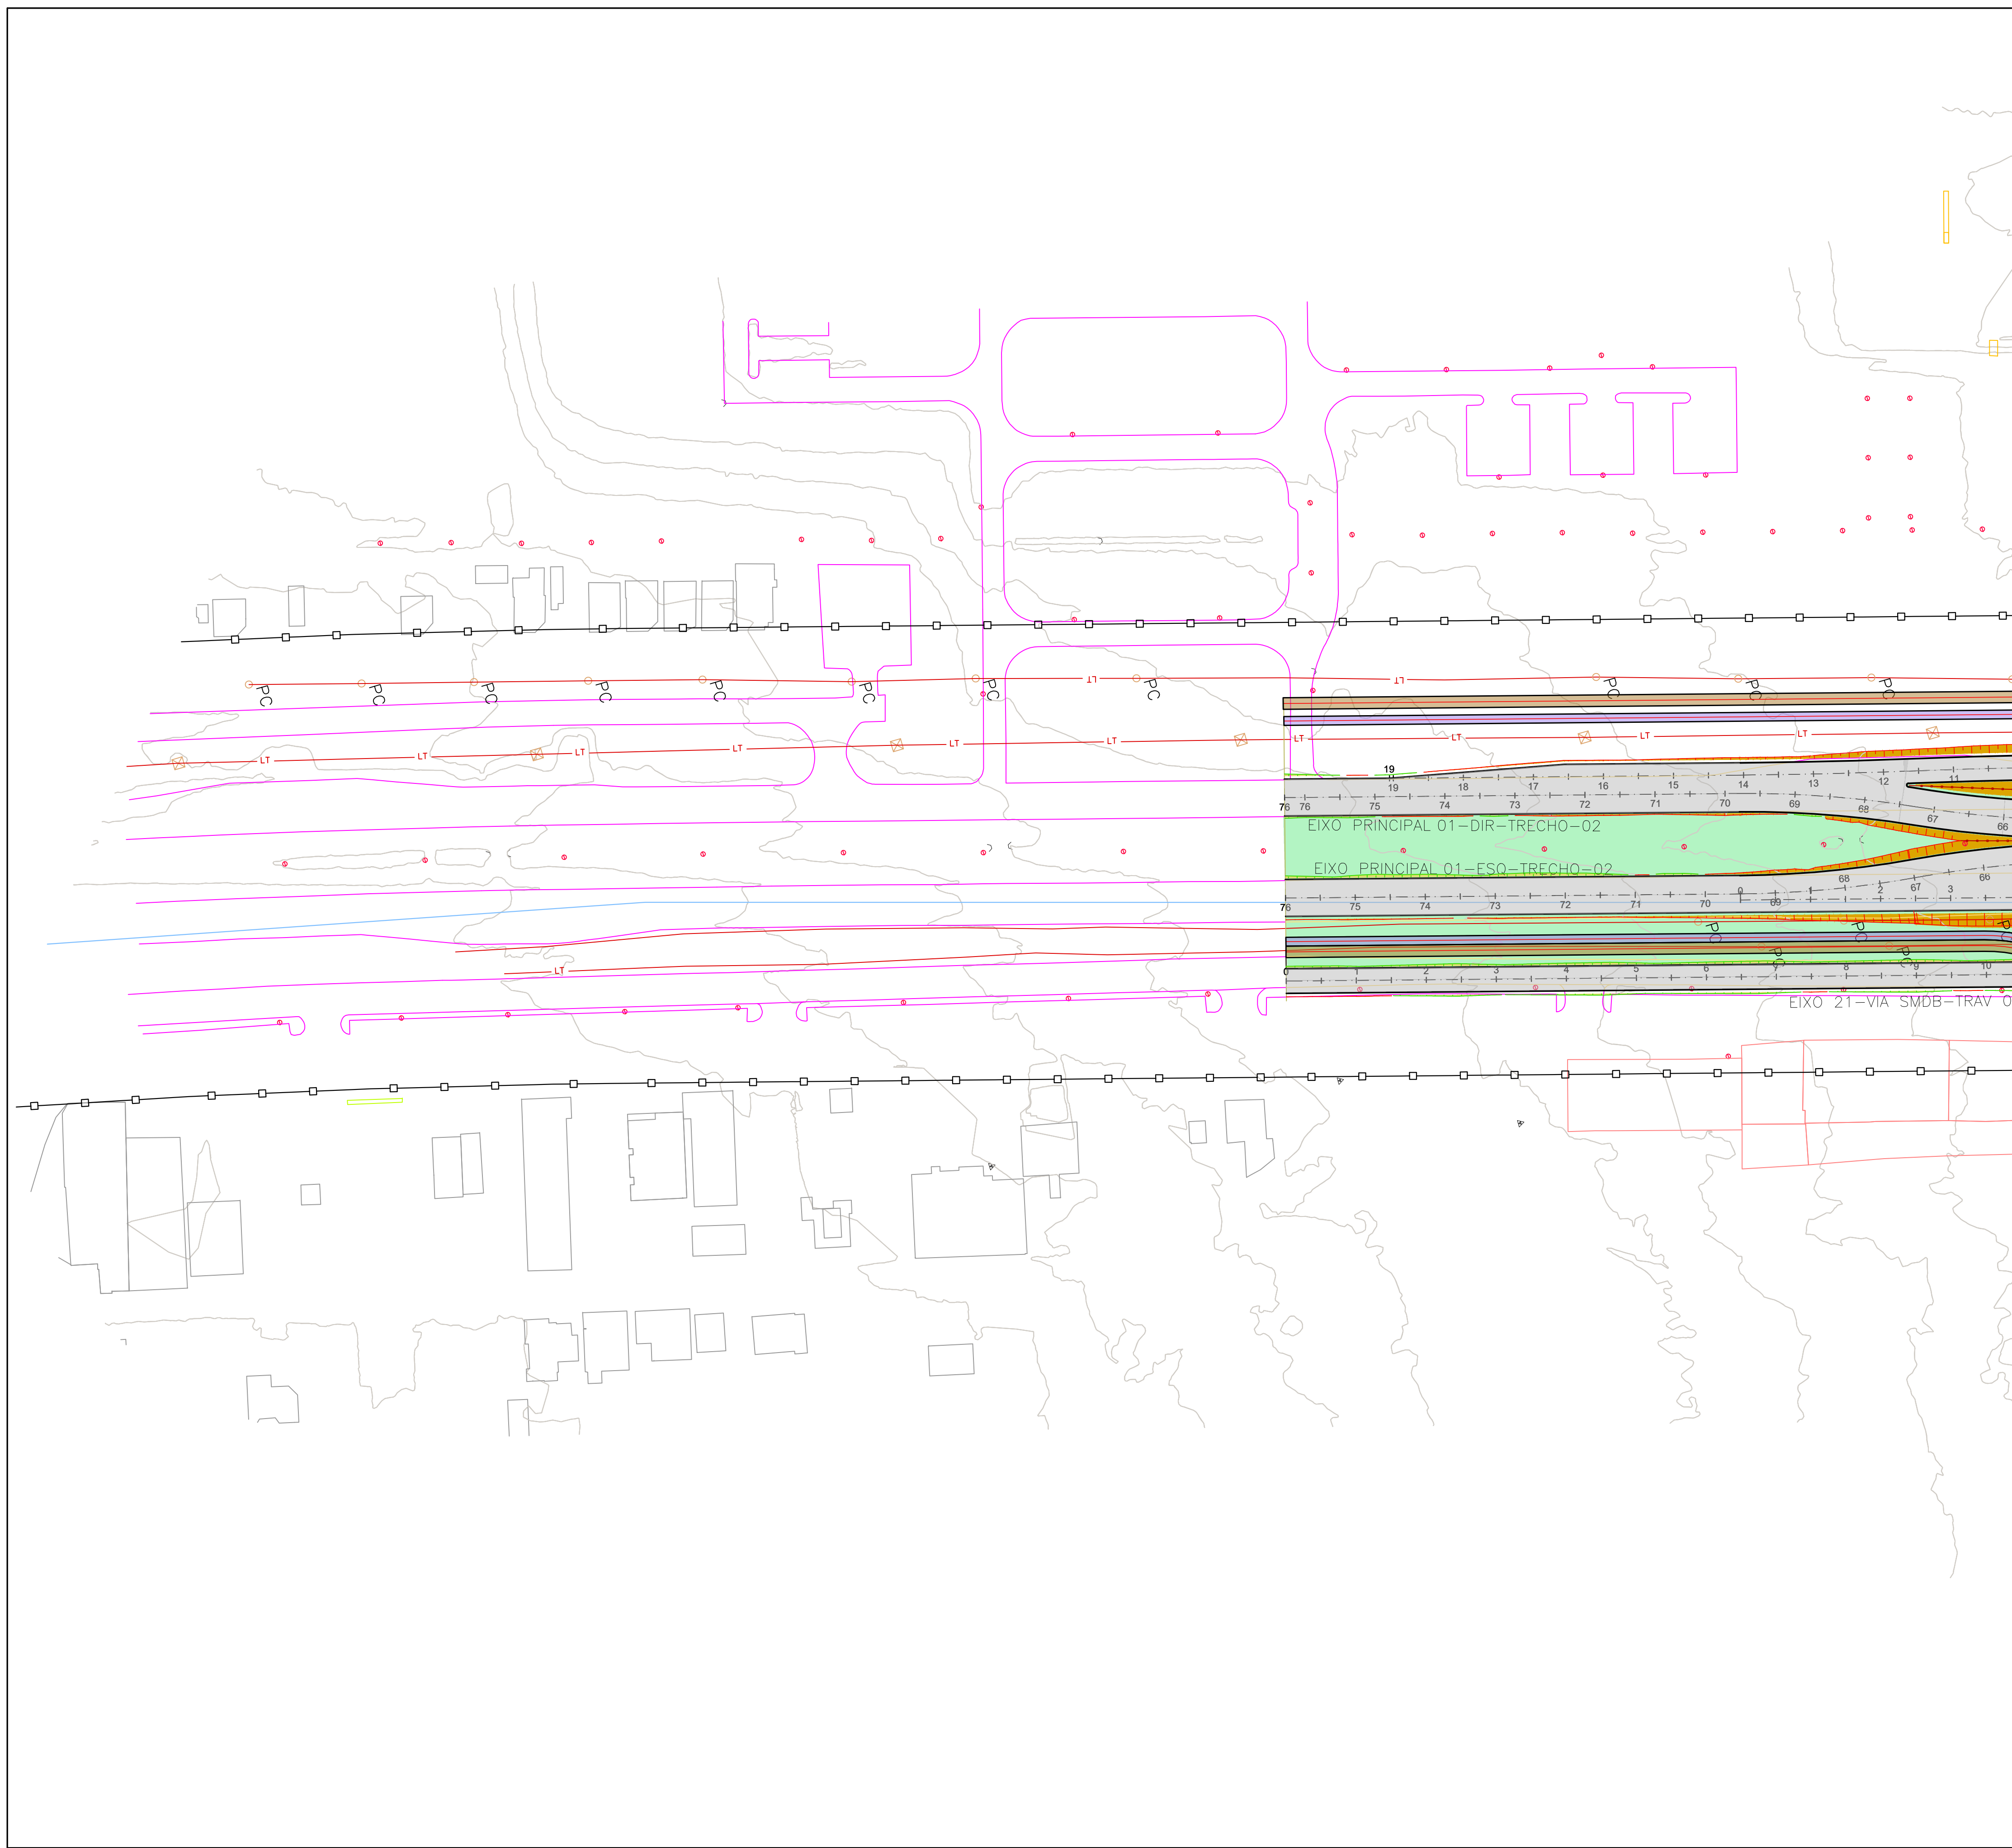

**LOCALIZAÇÃO DOS TRECHOS**

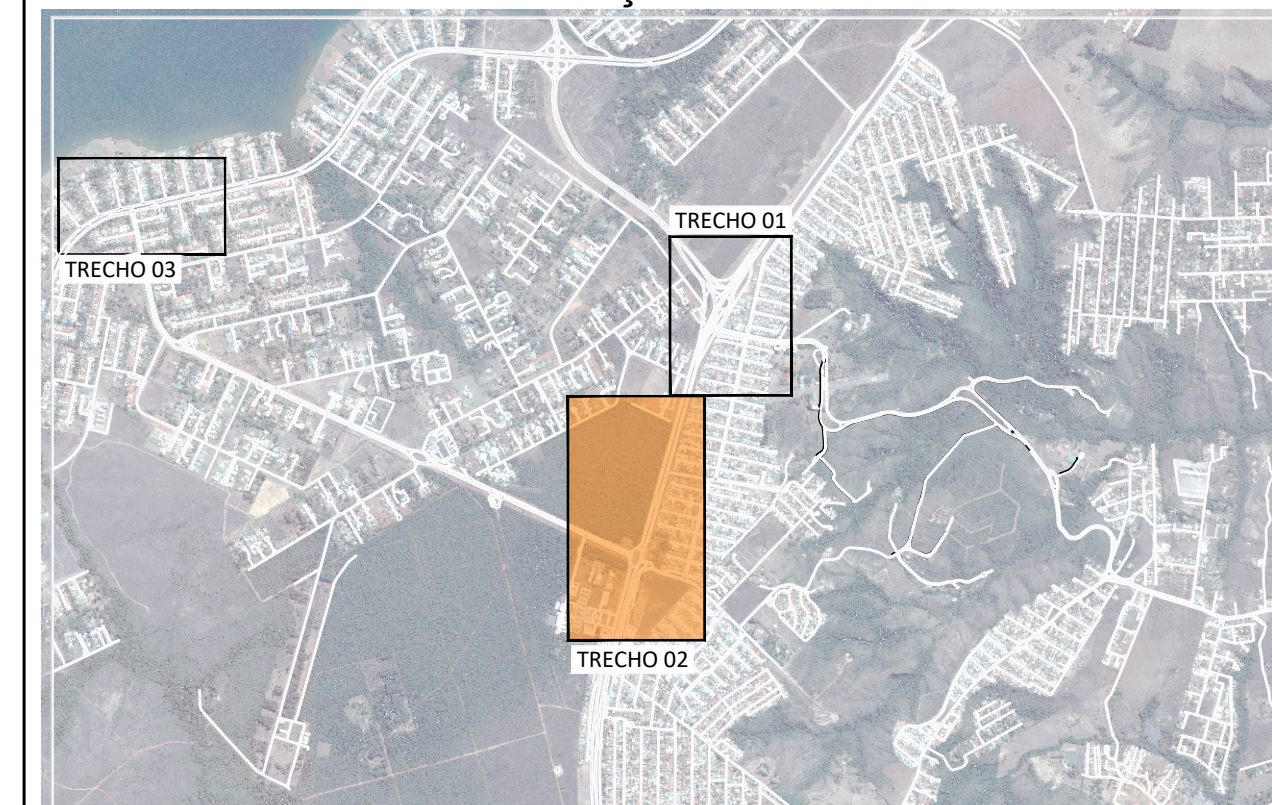

**LOCALIZAÇÃO DAS FOLHAS**

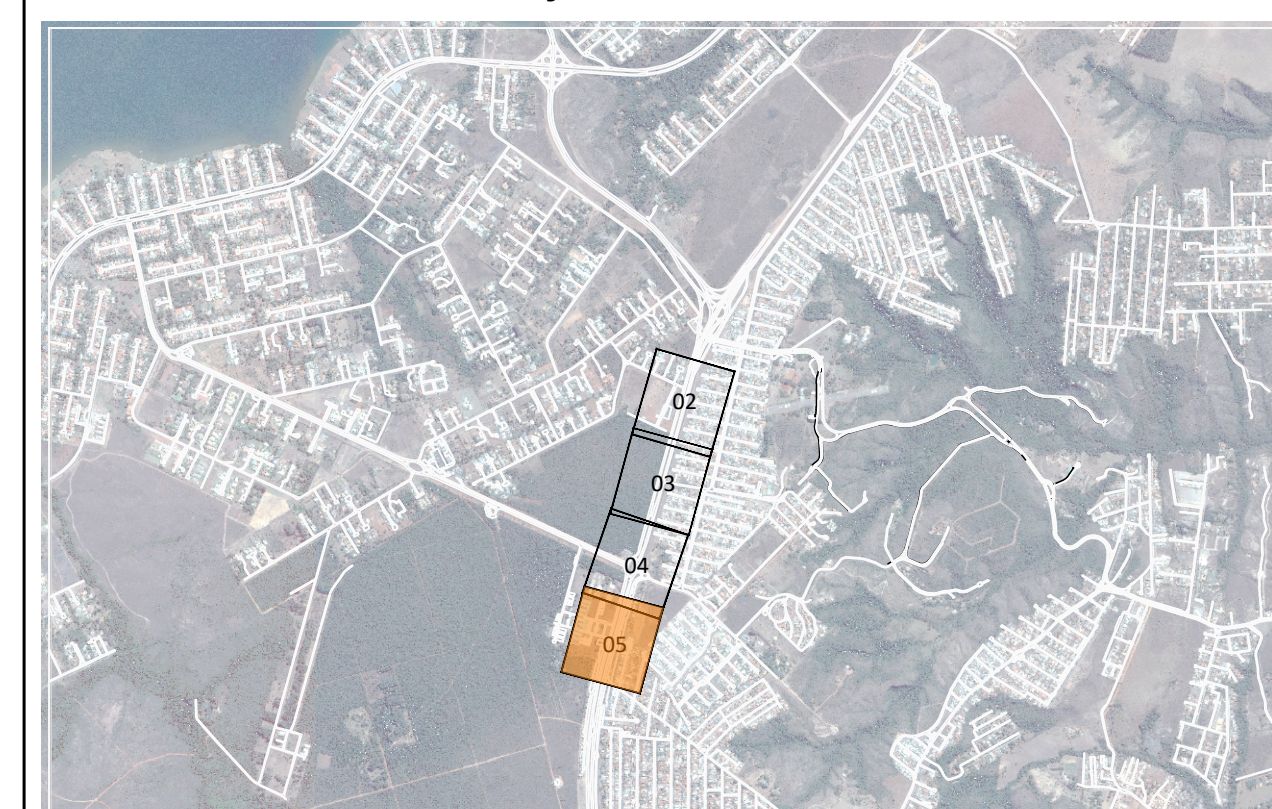

**LEGENDA PLANTA**

	BORDOS VIAS		PAVIMENTO RÍGIDO
	FAIXA DE DOMÍNIO		OAE (OBRA DE ARTE ESPECIAL)
	CONTEÇÕES		OAE (OBRA DE ARTE ESPECIAL) CICLOVIA E CALÇADA
	TALUDE DE CORTE		GRAMA
	TALUDE DE ATERRO		CICLOVIA
	VIA PAV. COM MEIO-FIO		CALÇADA
	LIMITE DO LOTE		

**DER DF** Estudos e Projetos para as intervenções descritas como medidas mitigadoras para a implantação do parcelamento Quinhão 16

AUTOR DO PROJETO - CREA/CAU: ARLINDO VERZEGNASSI FILHO - 5060497290/D-SP DATA: CONFERIDO:

AUTOR DO PROJETO - CREA/CAU: NADIEGE KICZEL REGINATTO - 25809/D-DF DATA: CONFERIDO:

COORDENADOR - CREA: LÚCIO MÁRIO LOPES RODRIGUES - 8.378/D-DF DATA: CONFERIDO:

CONTRATANTE: **INCO** Empreendimentos Imobiliários PROJETO: **ARIA** Empreendimentos Sustentáveis

APROVO: DATA: LOCAL: DF-001 / DF-035 / DF-025 / DF-027 RA XXVII - JARDIM BOTÂNICO - DF ESPECIALIDADE/SUBESPECIALIDADE: PROJETO TERRAPLANAGEM TIPO/ESPECIFICAÇÃO DO DOCUMENTO: PLANTA PARCIAL

ESCALA: 1:1000 ETAPA DE PROJETO: EXECUTIVO FOLHA: 05/05 REVISÃO: R01 DATA: MAIO/2022