
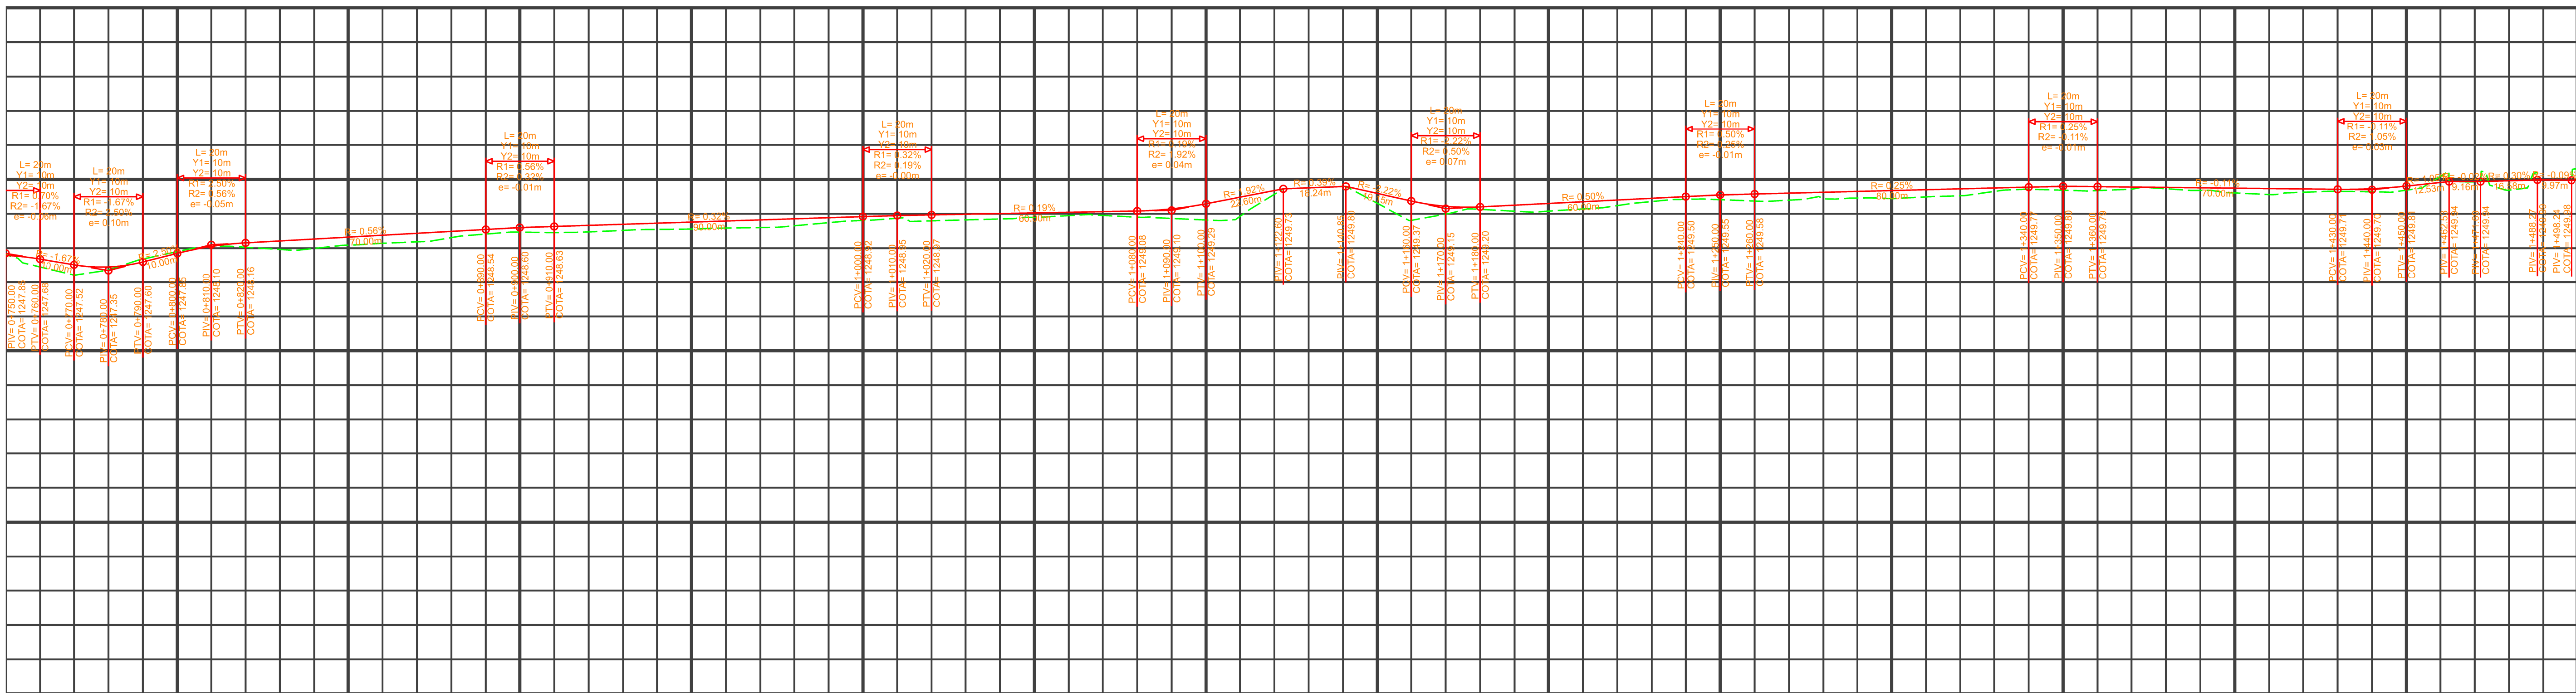
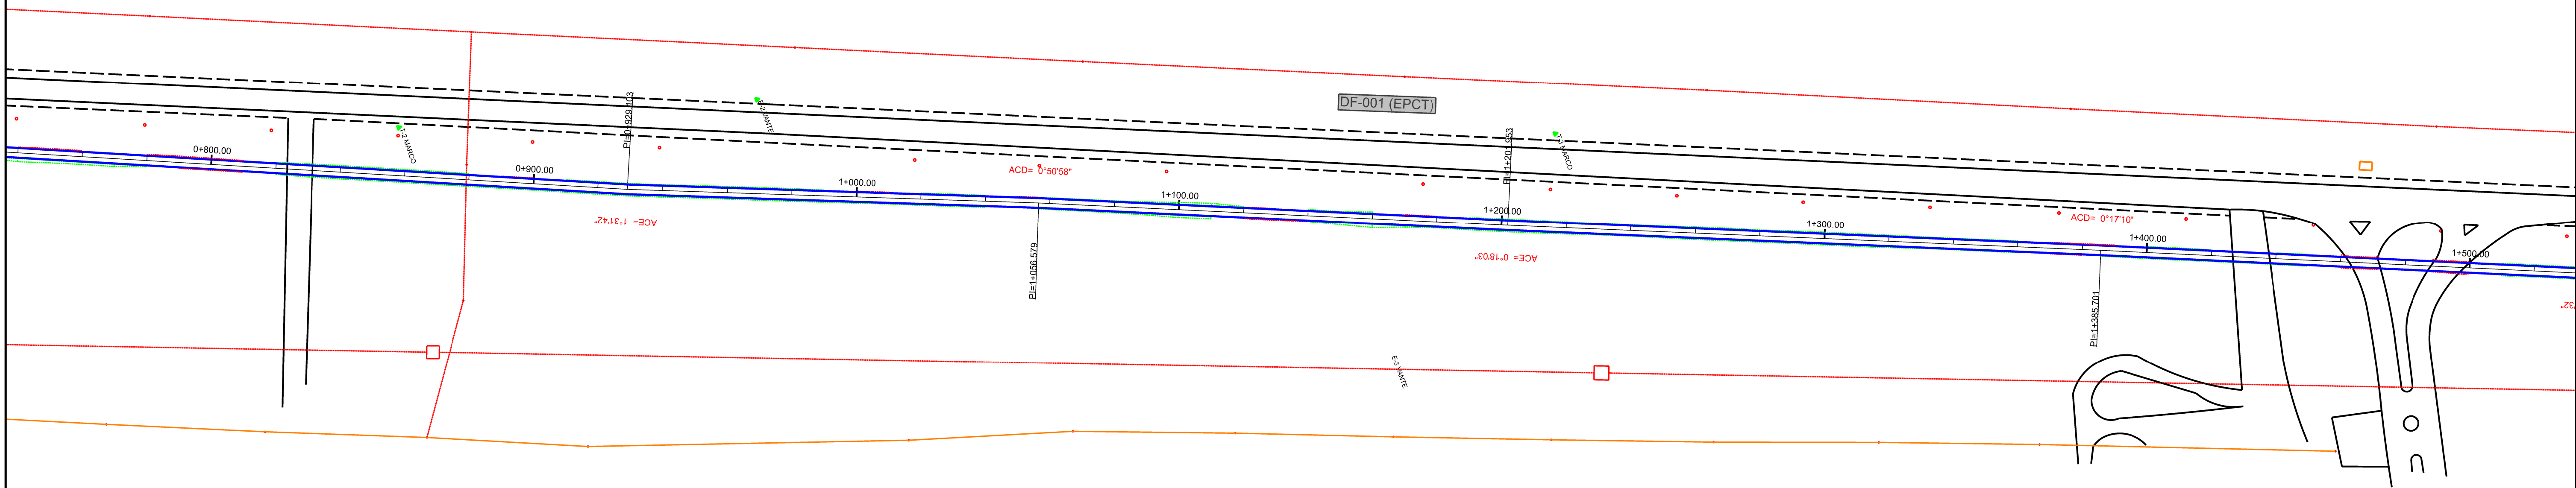


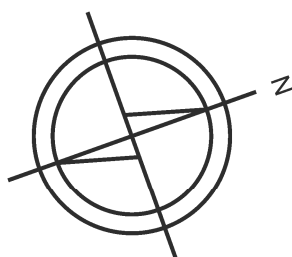


ESTACA	0+760	0+780	0+800	0+820	0+840	0+860	0+880	0+900	0+920	0+940	0+960	0+980	1+000	1+020	1+040	1+060	1+080	1+100	1+120	1+140	1+160	1+180	1+200	1+220	1+240	1+260	1+280	1+300	1+320	1+340	1+360	1+380	1+400	1+420	1+440	1+460	1+480	1+500
TERRENO	1247.683	1247.455	1247.371	1247.850	1247.902	1248.027	1248.143	1248.308	1248.466	1248.474	1248.546	1248.585	1248.652	1248.806	1248.796	1248.849	1248.947	1248.902	1248.820	1248.566	1248.795	1248.810	1248.128	1249.077	1249.238	1249.420	1249.370	1249.446	1249.442	1249.524	1249.714	1249.674	1249.728	1249.606	1249.639	1249.087	1249.686	1249.302
PROJETO	1247.683	1247.455	1247.371	1247.850	1247.902	1248.027	1248.143	1248.308	1248.466	1248.474	1248.546	1248.585	1248.652	1248.806	1248.796	1248.849	1248.947	1248.902	1248.820	1248.566	1248.795	1248.810	1248.128	1249.077	1249.238	1249.420	1249.370	1249.446	1249.442	1249.524	1249.714	1249.674	1249.728	1249.606	1249.639	1249.087	1249.686	1249.302

LEGENDA:


BORDO DE PROJETO

OFFSET DE CORTE

OFFSET DE ATERRO

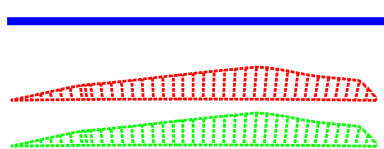

SEÇÃO TIPO
DE CICLOVIA


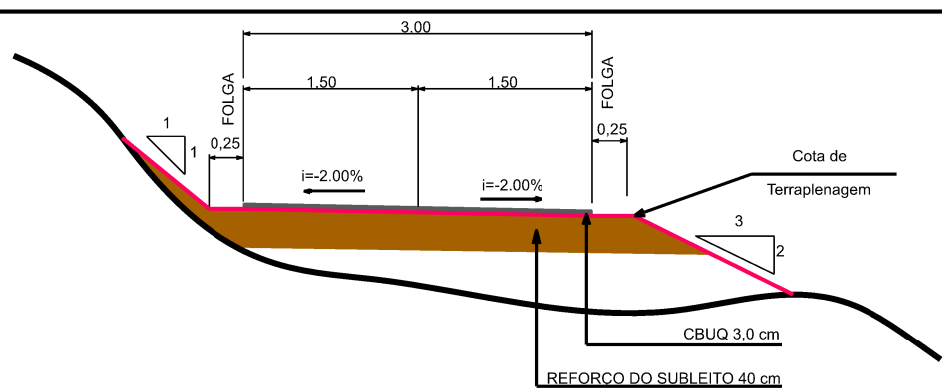


DEPARTAMENTO DE ESTRADAS DE RODAGEM DO DISTRITO FEDERAL



PROJETO GEOMÉTRICO
PLANTA E PERFIL
CICLOVIA DF-001 (EPCT)

ETAPA DE PROJETO	RODovia	RECH	RESP. TEC.
BÁSICO	DF-001 (EPCT)	001EDF0430	JOSÉ LUIS MAZZA
ESCALA HVV	SUBTRECHO	km 81 ao km 86	CREA 38755/D-SP
1:1.000			SETOR: SUTEC
FOLHA	CÓDIGO		DESENHO
02/06	DE_CL_DF001-081086_B-GE_119		TÁCIO LEAL
			MATRICULA
			185.962-5

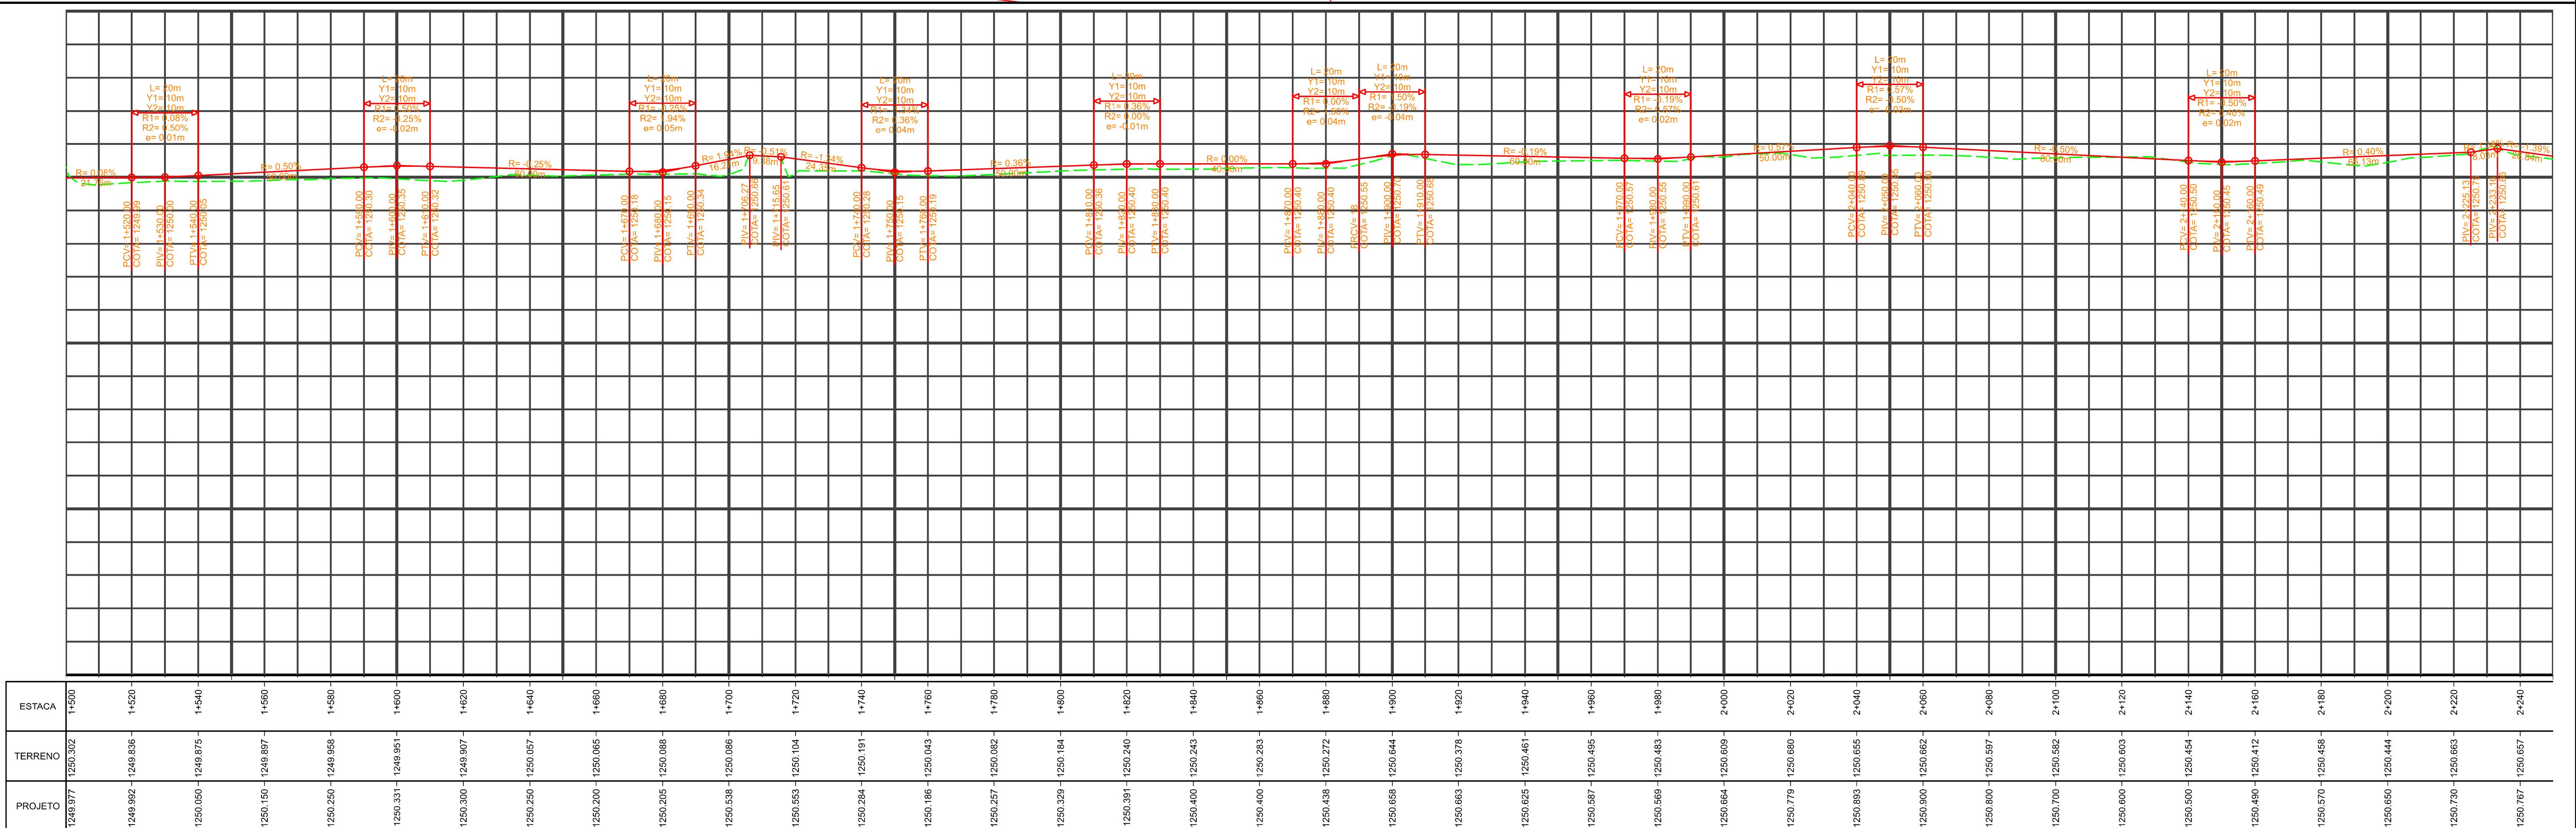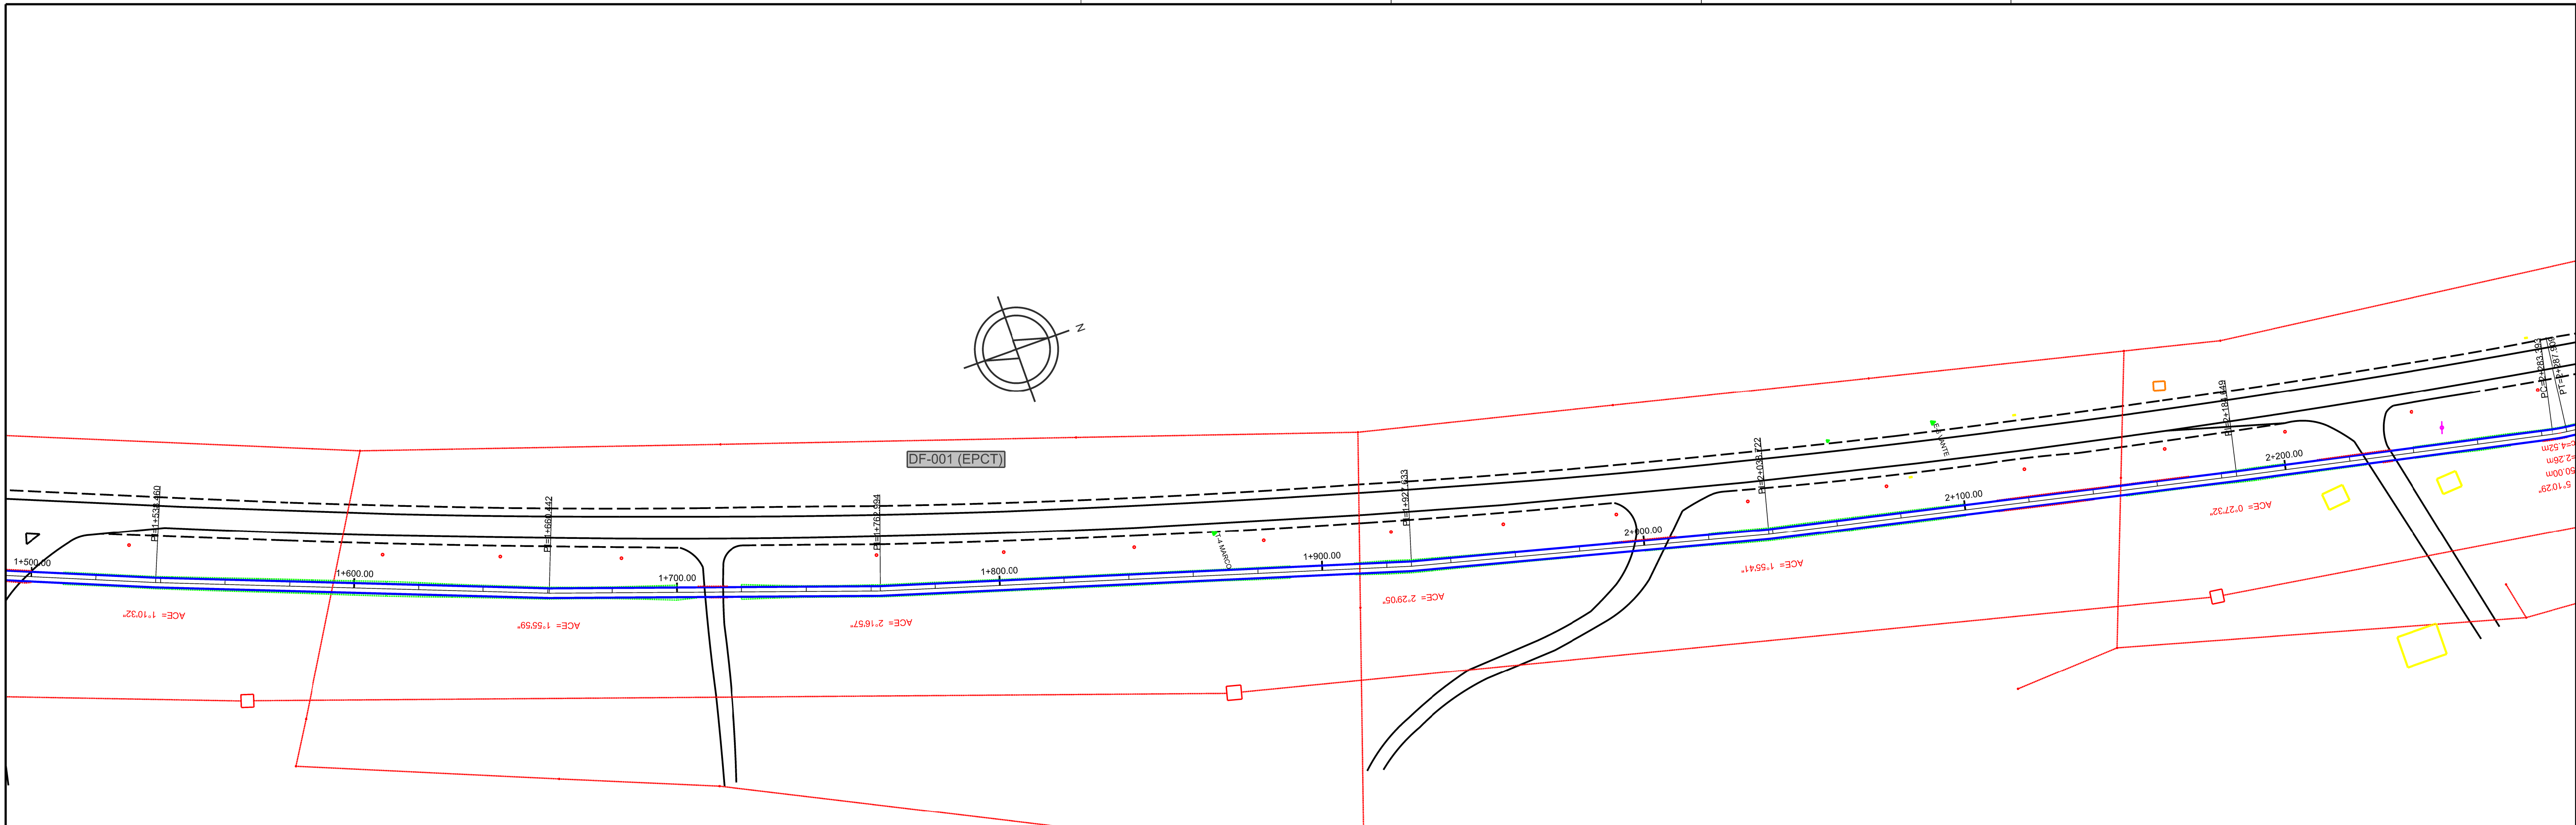

LEGENDA:

BORDO DE PROJETO

OFFSET DE CORTE

OFFSET DE ATERRO

SEÇÃO TIPO DE CICLOVIA



DEPARTAMENTO DE ESTRADAS DE RODAGEM DO DISTRITO FEDERAL

PROJETO GEOMÉTRICO

PLANTA E PERFIL

CICLOVIA DF-001 (EPCT)

ETAPA DE PROJETO	RODovia	RECH	RESP. PROJ.
BÁSICO	DF-001 (EPCT)	001EDF0430	JOSÉ LUIS MAZZA
ESCALA HV			CREA 138755-D-SP
1:1.000		km 81 ao km 86	SETOR: SUTEC
FOLHA	CÓDIGO		DESENHO
03/06	DE_CL_DF001-081086_B-GE_119		TÁCIO LEAL
			MATRICULA 185.962-5

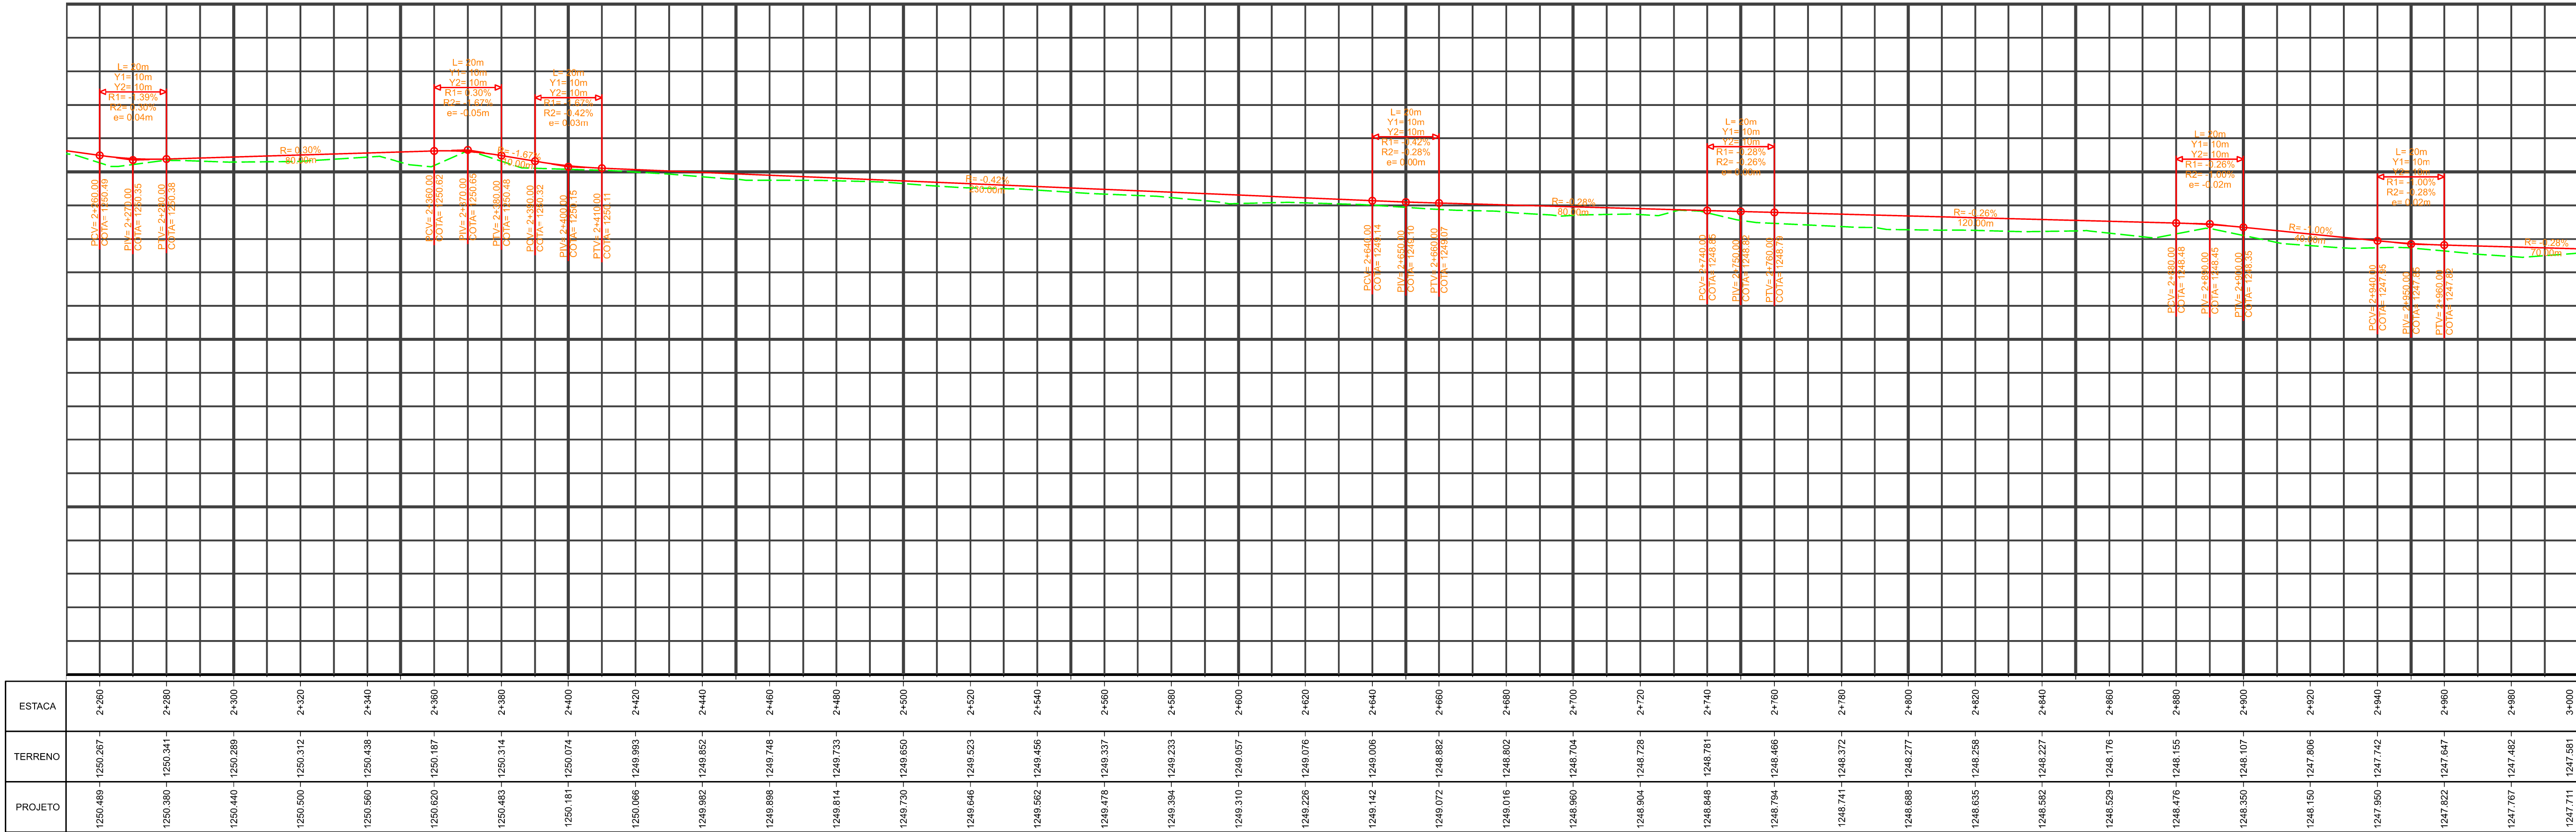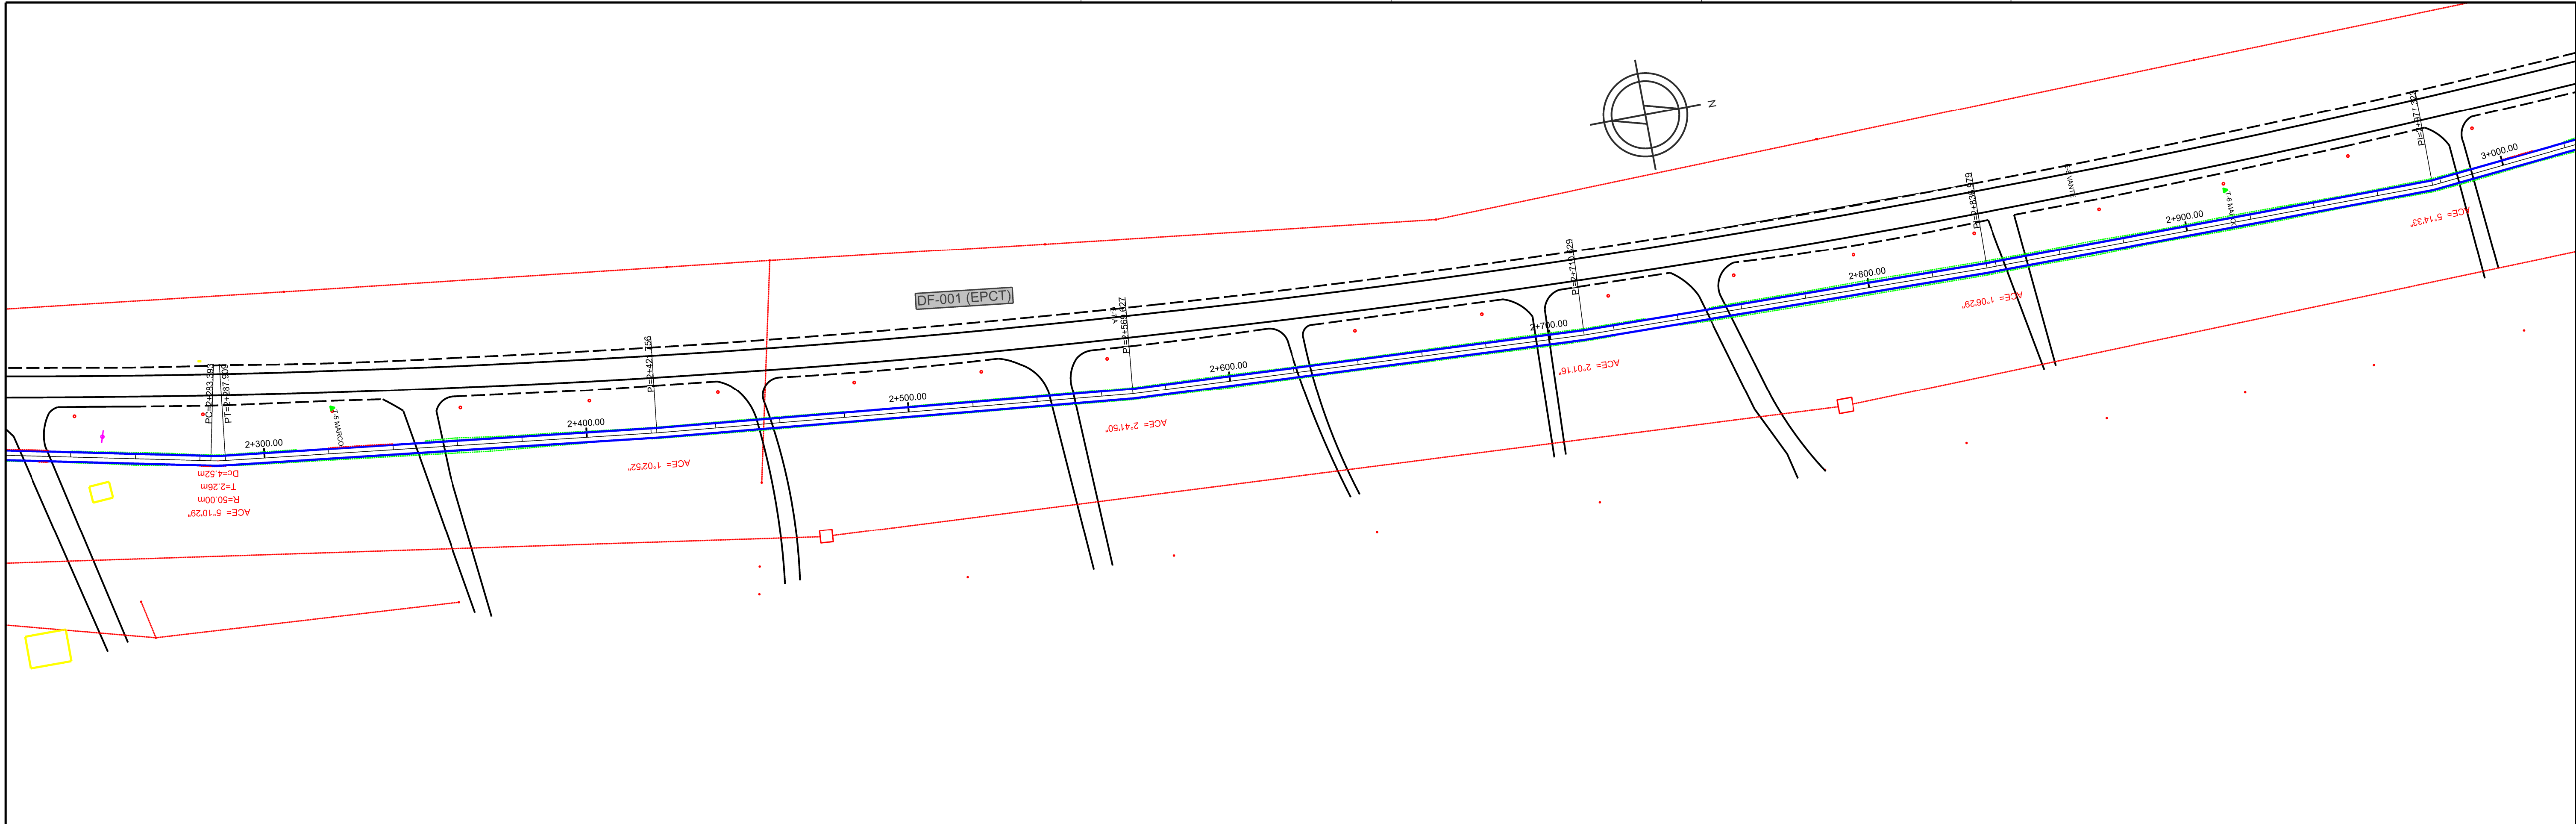

LEGENDA:

BORDO DE PROJETO

OFFSET DE CORTE



OFFSET DE ATERRO

SEÇÃO TIPO
DE CICLOVIA

DEPARTAMENTO DE ESTRADAS DE RODAGEM DO DISTRITO FEDERAL

PROJETO GEOMÉTRICO
PLANTA E PERFIL
CICLOVIA DF-001 (EPCT)

ETAPA DE PROJETO	RODovia	TRECHO	RESP. PROJ.
BÁSICO	DF-001 (EPCT)	001EDF0430	JOSE LUIS MAZZA
ESCALA: 1:1.000	km 81 ao km 86		CREA 138755-D-SP
FOLHA 04/06	DE_CL_DF001-081086_B-GE_119		SETOR: SUITEC
			DESENHO: TÁCIO LEAL
			MATRICULA: 185.962-5

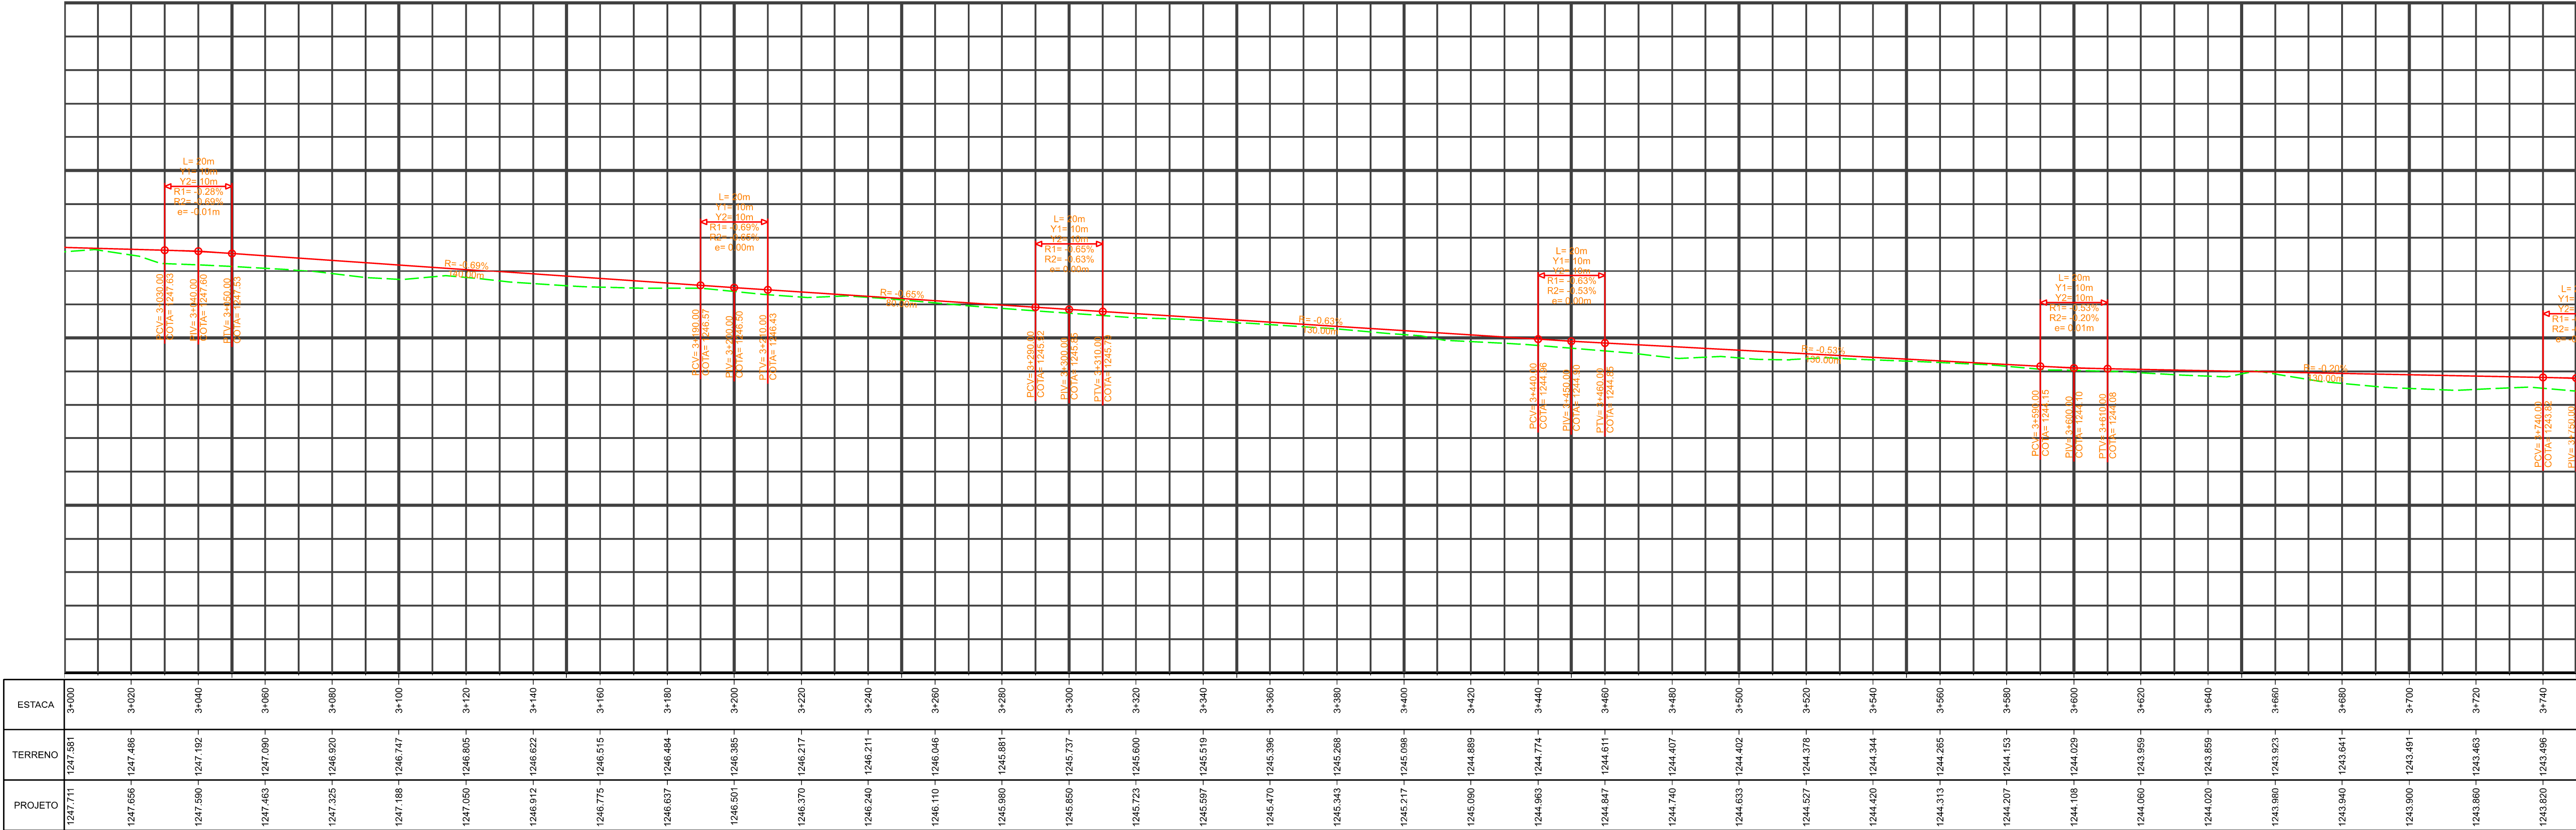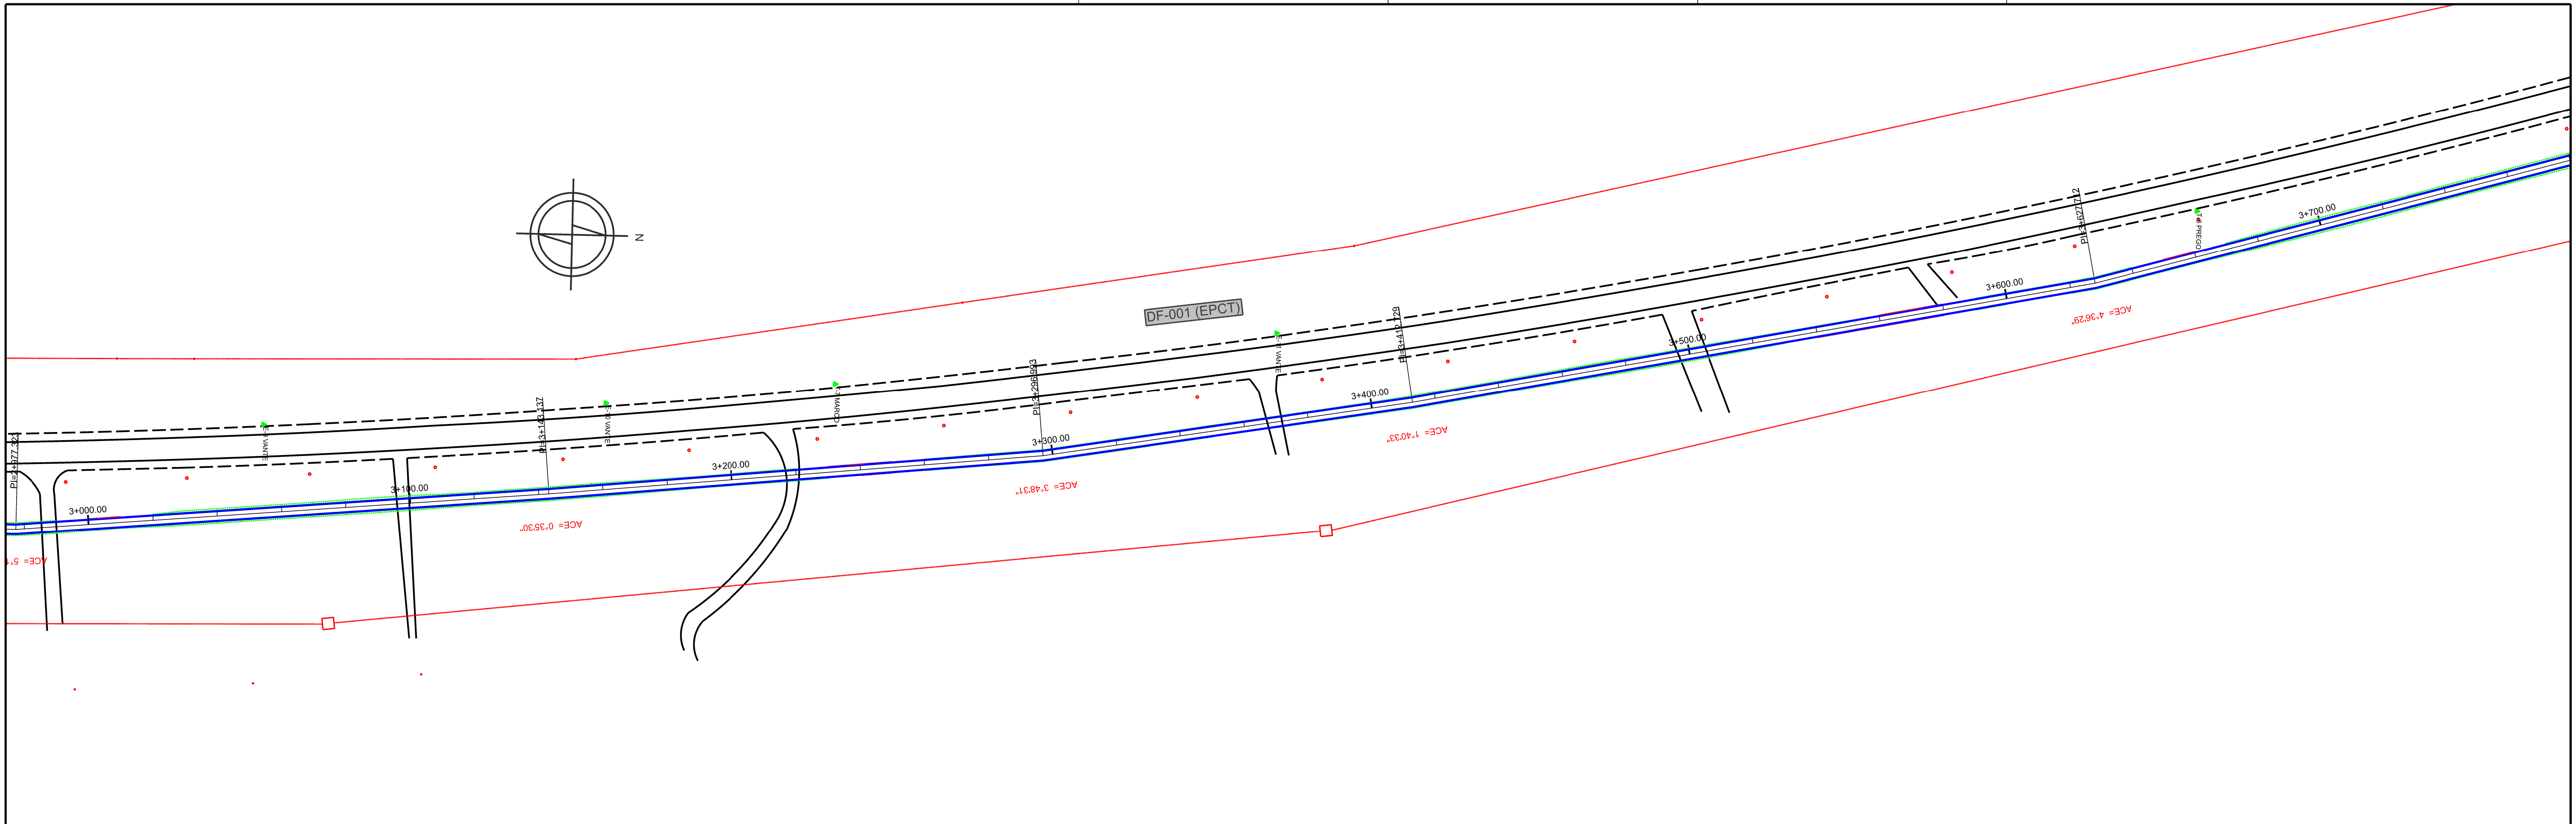

LEGENDA:

BORDO DE PROJETO

OFFSET DE CORTE

OFFSET DE ATERRO

SEÇÃO TIPO DE CICLOVIA

DEPARTAMENTO DE ESTRADAS DE RODAGEM DO DISTRITO FEDERAL

PROJETO GEOMÉTRICO

PLANTA E PERFIL

CICLOVIA DF-001 (EPCT)

ETAPA DE PROJETO	RODOVIA	RECH	RESP. PROJ.
BÁSICO	DF-001 (EPCT)	001EDF0430	JOSÉ LUIS MAZZA
ESCALA HV	SUBTRECHO	km 81 ao km 86	CREA 138755-D-SP
1:1.000			SETOR: SUTEC
FOLHA	CÓDIGO		DESENHO
05/06	DE_CL_DF001-081086_B-GE_119		TÁCIO LEAL
			MATRICULA
			185.962-5

