


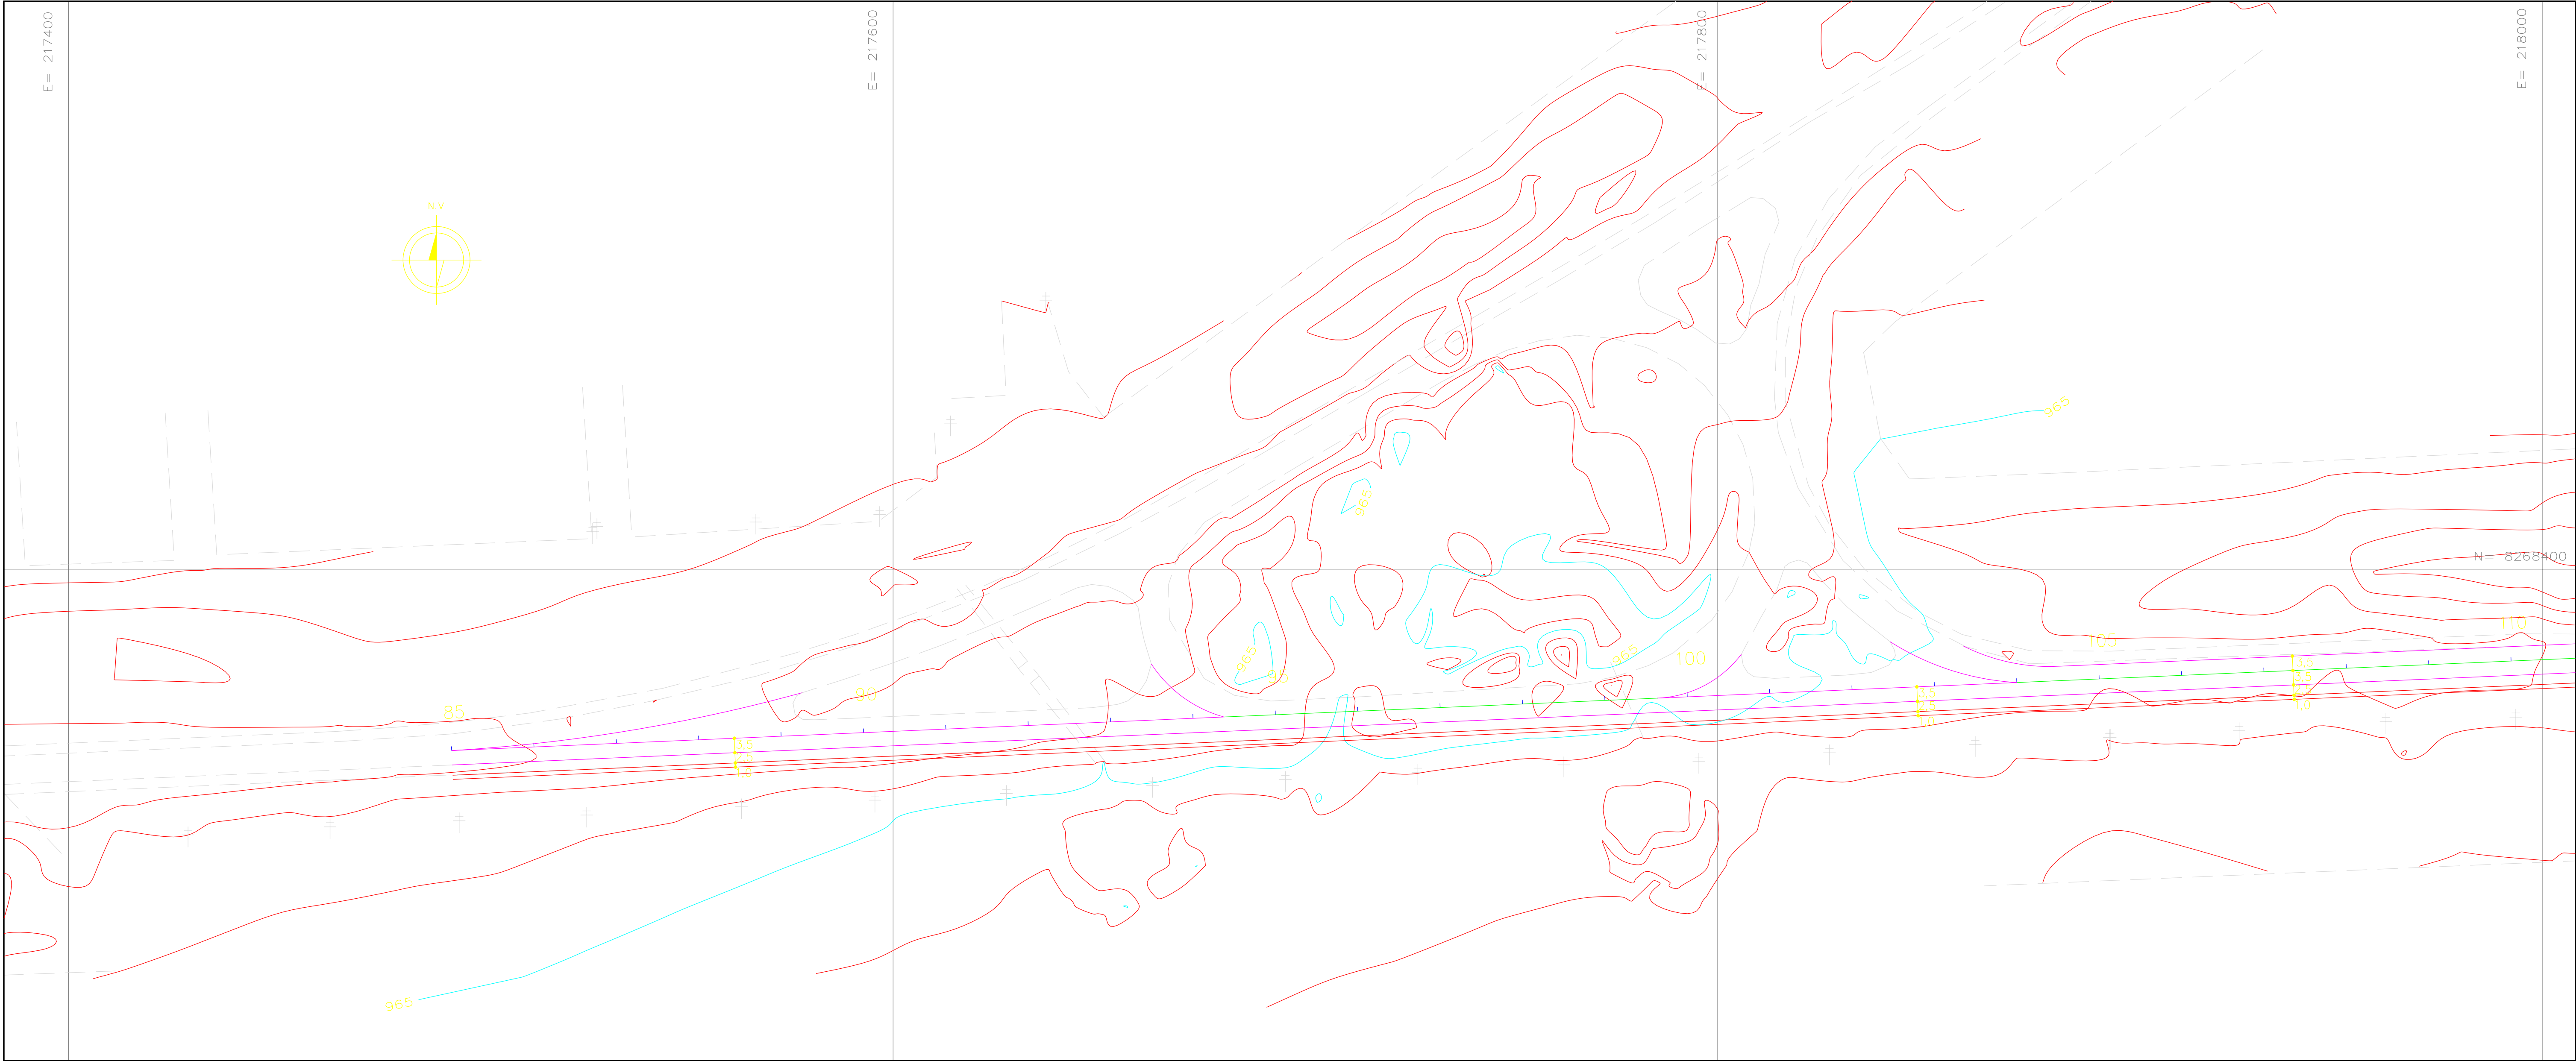

Elaboração:		G D F S T		DEPARTAMENTO DE ESTRADAS DE RODAGEM DO DISTRITO FEDERAL		Folha :
DIREÇÃO CONSULTORIA ENGENHARIA LTDA.				RODOVIA : DF-230		IN-01
		D T E C D E P		TRECHO: ENTRº DF-345 - ENTRº DF-410		
		Escala:		PROJETO DE INTERSEÇÃO INTERSEÇÃO DA ESTAÇÃO 85		