
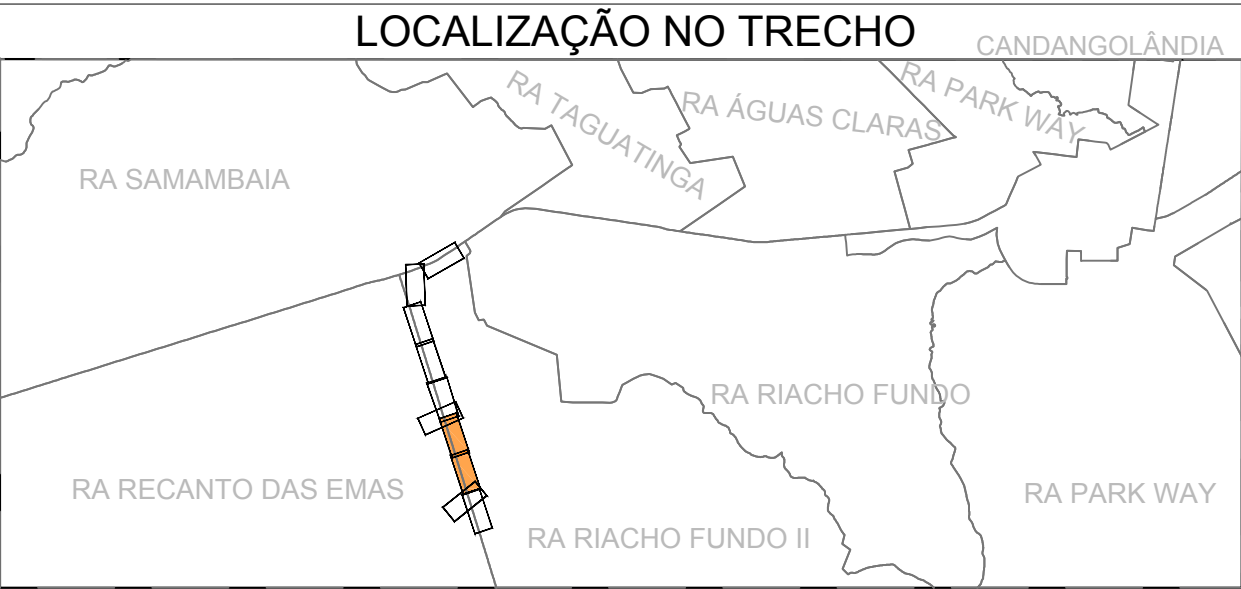


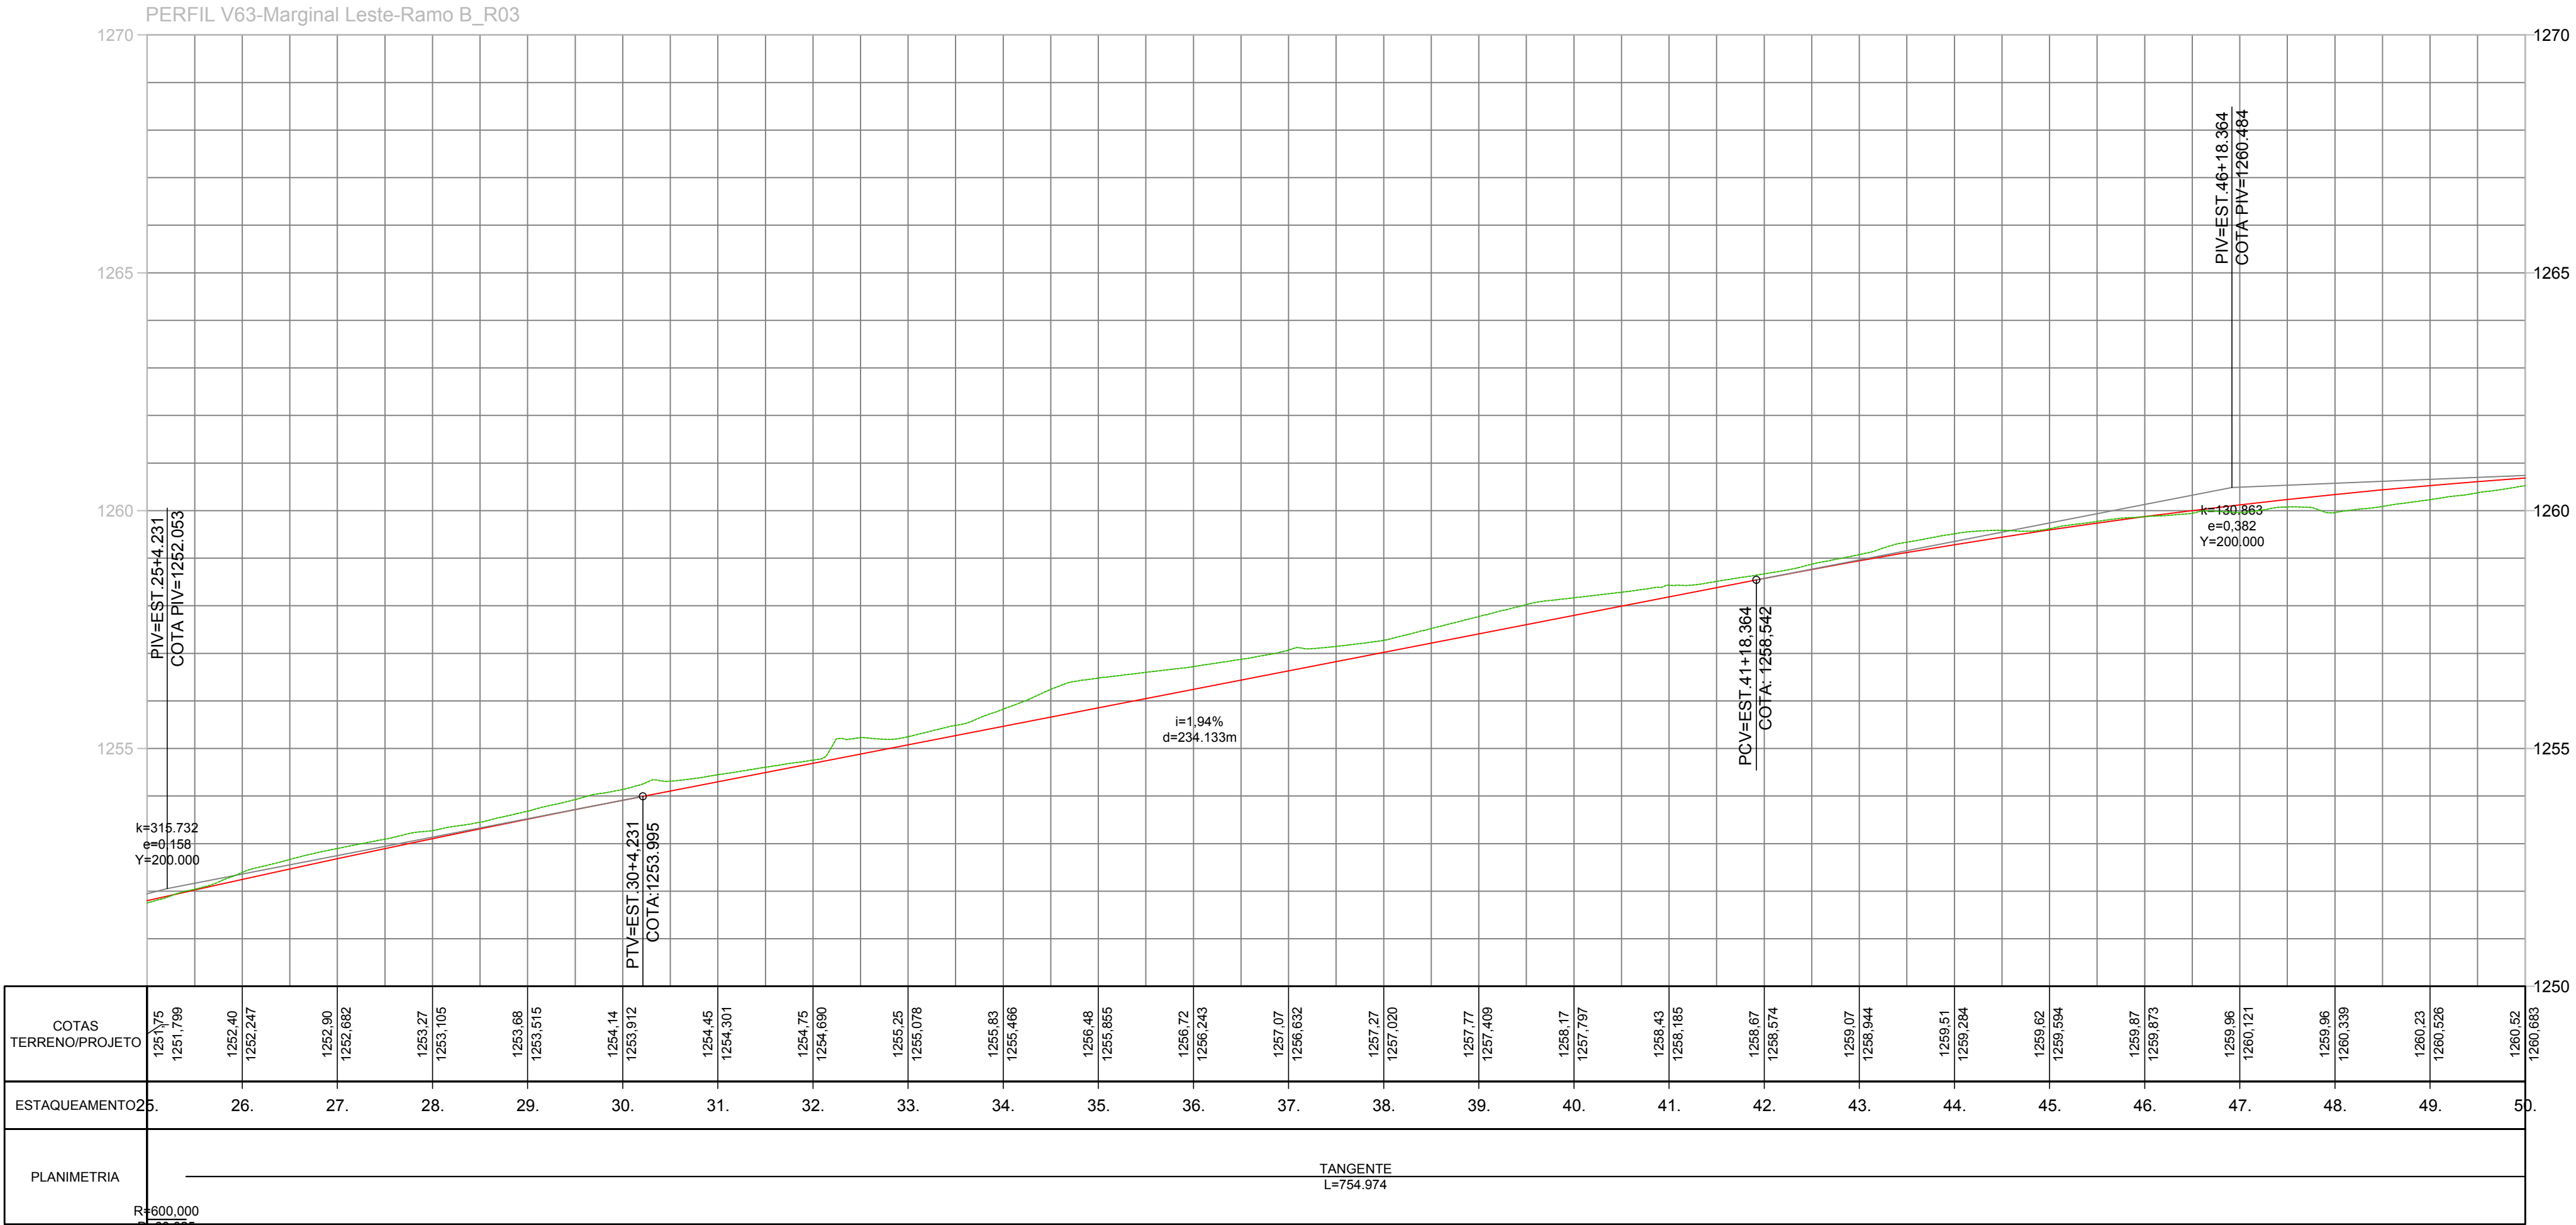

LEGENDA PERFIL									
GREIDE DA VIA					TERRENO NATURAL				
04	REVISÃO DO PROJETO BÁSICO	FEV/20	FEV/20						
03	REVISÃO DO PROJETO BÁSICO	OUT/19	OUT/19						
02	REVISÃO DO PROJETO BÁSICO	ABR/19	ABR/19						
01	REVISÃO DO PROJETO BÁSICO	DEZ/18	DEZ/18						
00	CONSOLIDAÇÃO DO PROJETO BÁSICO	NOV/19	NOV/19						
Nº	MODIFICAÇÃO	DATA	FEITO	VISTO	APROVO	DATA	APROVO	DER-DF	
		CONTRATADA							
R E V I S Õ E S									
TRINCHEIRA RECANTO DAS EMAS RIACHO FUNDO II									
AUTOR DO PROJETO - CREA/CAU LÚCIO MÁRIO LOPES RODRIGUES - 8.378/D-DF				DATA	CONFERIDO				
AUTOR DO PROJETO - CREA/CAU NADIEGE KICZEL REGINATTO - 25809/D-DF									
COORDENADOR - CREA ARLINDO VERZEGNASSI FILHO - 5060497290/D-SP				DATA	CONFERIDO				
		UNIDADE DE CONSTRUÇÃO							
		MARGINAL LESTE - RAMO B							
VISTO	DATA	LOCAL							
		EPCT							
APROVO	DATA	ESPECIALIDADE/SUBESPECIALIDADE							
		ENGENHARIA / PROJETO GEOMÉTRICO							
ESCALA 1:1000	ETAPA DE PROJ. BÁSICO	TIPO/ESPECIFICAÇÃO DO DOCUMENTO						DATA	
		PERFIL						FEVEREIRO/2020	
CODIFICAÇÃO DER		CODIFICAÇÃO DO PROJETO DE.4.200.V63.B03.R04.029			FOLHA 029/039		REVISÃO R04		