

LEGENDA:



- BORDO DA PISTA PROJETADA
- EIXO DO PROJETO
- PONTE/VIADUTO
- OFFSET DE ATERRIO
- OFFSET DE CORTE

EIXO A
 EIXO B
 EIXO C
 EIXO E
 EIXO F
 Trecho Executado

DEPARTAMENTO DE ESTRADAS DE RODAGEM DO DISTRITO FEDERAL


PROJETO GEOMÉTRICO
PLANTA E PERFIL
EIXO A - ESTACAS 0+240 A 1+722.892

ETAPA DE PROJETO EXECUTIVO	RODOVIA DF-047 (EPAR)	TRECHO 047EDF0050	RESPOSTA STENIO VALE
ESCALA HV 1:1.000	SUBTRECHO km 2,1 ao km 3,9	CREA 18.812/D-DF	SETOR BIREP
FOLHA 01/03	CODIGO DE_VD_DF047-002004_E-GE_119	DESENHO TÁCIO LEAL	MATRICULA 185.962-5

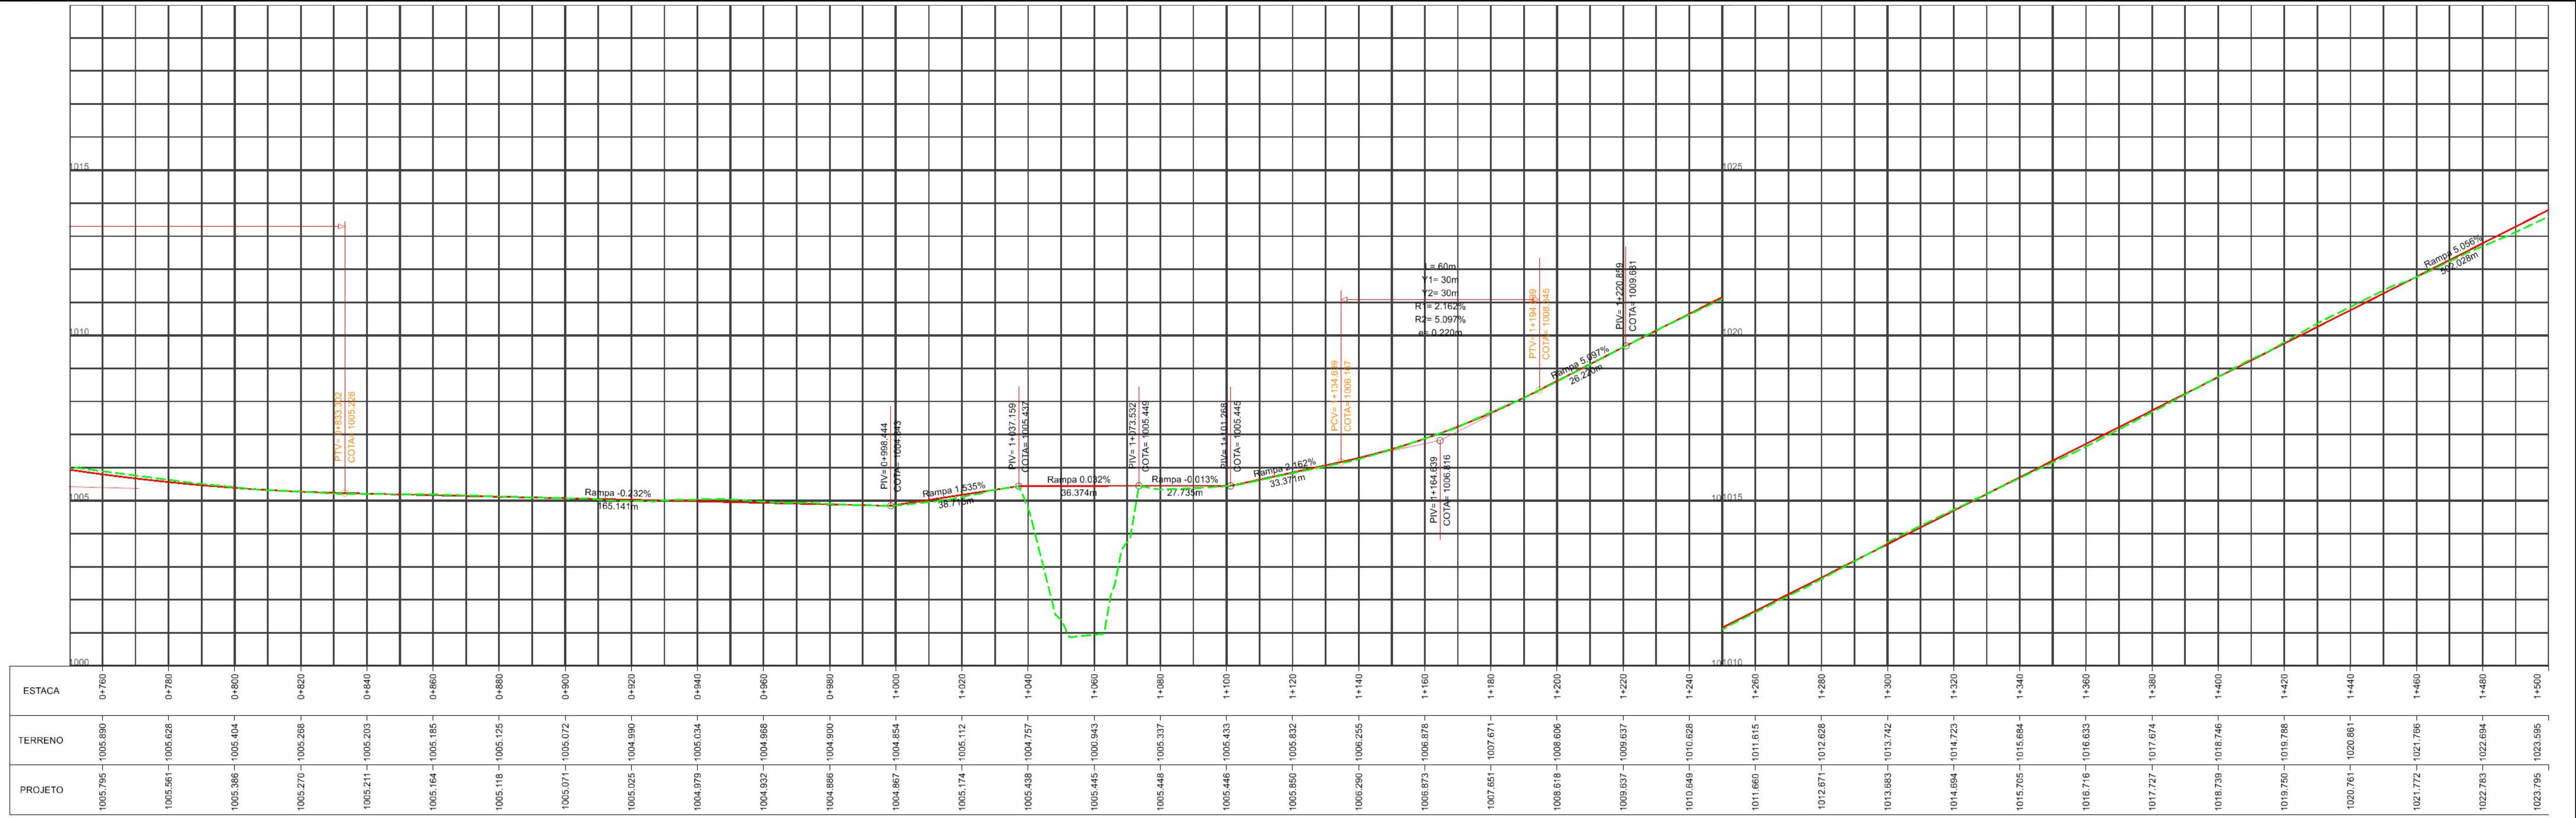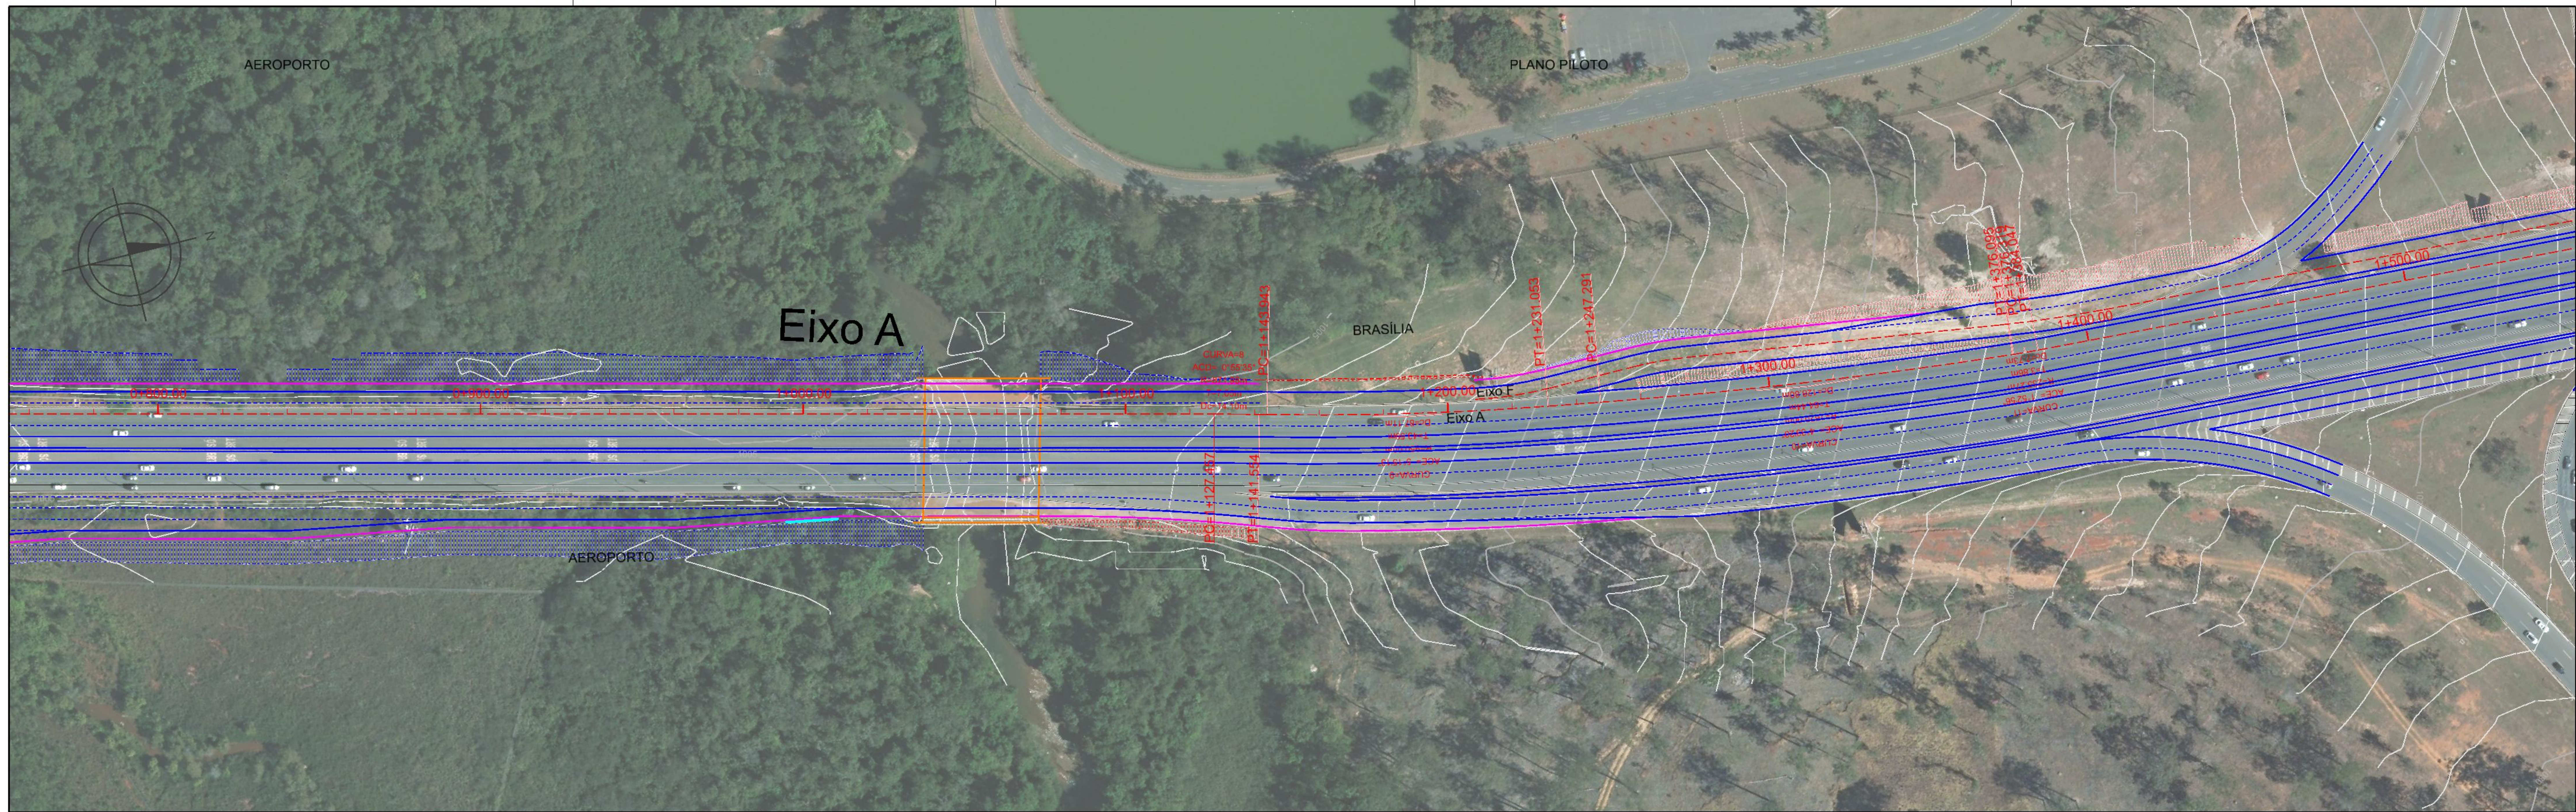


- LEGENDA:**
- BORDO DA PISTA PROJETADA
 - - - EIXO DO PROJETO
 - PONTE/VIADUTO
 - ▨ OFFSET DE ATERRIO
 - ▨ OFFSET DE CORTE
 - EIXO A
 - EIXO B
 - EIXO C
 - EIXO E
 - EIXO F
 - ▨ Trecho Executado

MAPA DE ARTICULAÇÃO

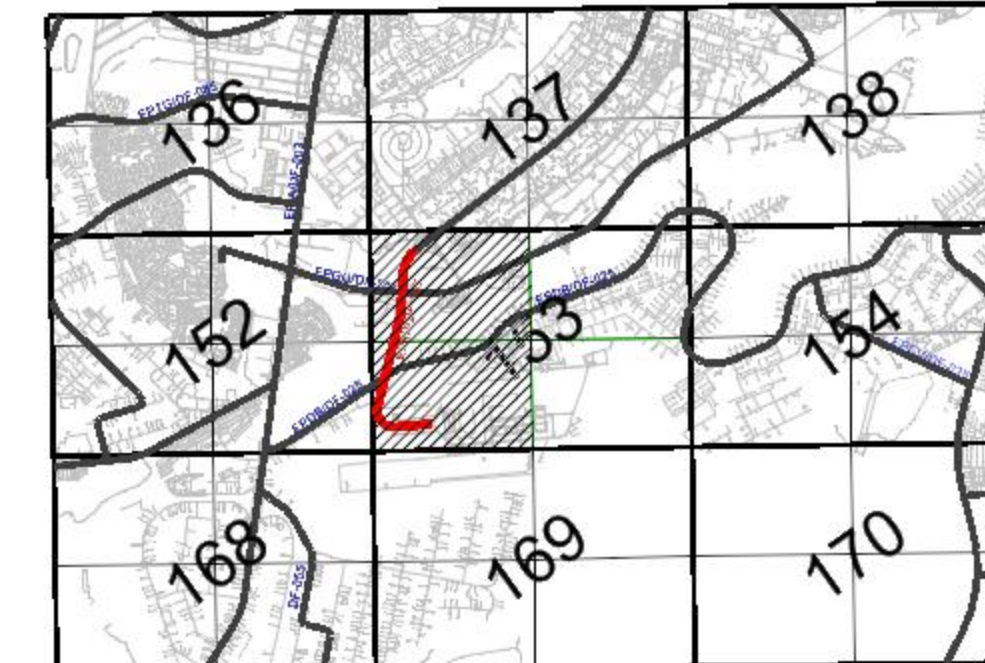


DEPARTAMENTO DE ESTRADAS DE RODAGEM DO DISTRITO FEDERAL			
DER DF		SUBESPECIALIDADE-DESCRIÇÃO PROJETO GEOMÉTRICO PLANTA E PERFIL EIXO A - ESTACAS 0+240 A 1+722.892	
ETAPA DE PROJETO EXECUTIVO	RODOVIA DF-047 (EPAR)	TRECHO 047EDF0050	RESPOSTA STENIO VALE CREA 18.812/D-DF
ESCALA HV 1:1.000	SUBTRECHO km 2,1 ao km 3,9		SETOR BIREP
FOLHA 02/03	CÓDIGO DE_VD_DF047-002004_E-GE_119		DESENHO TÁCIO LEAL
			MATRÍCULA 185.962-5


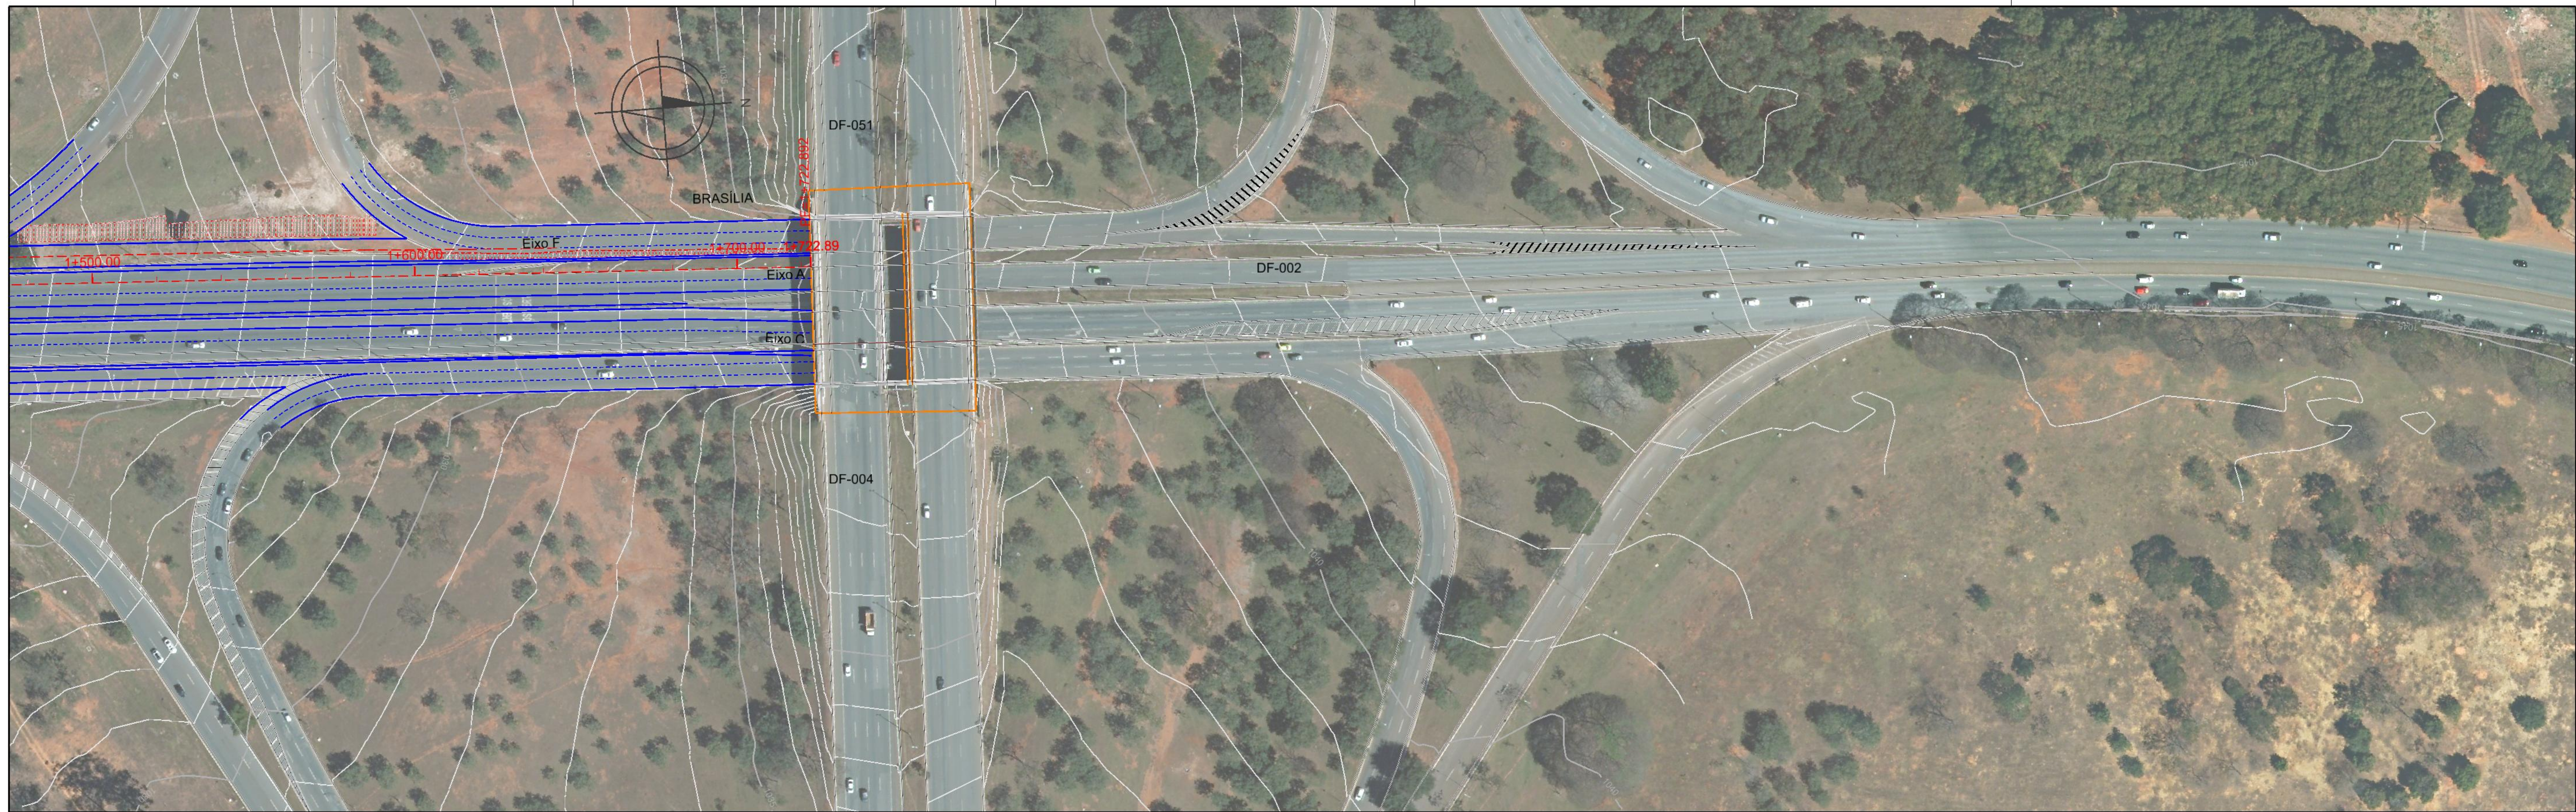


- LEGENDA:**
- BORDO DA PISTA PROJETADA
 - - - EIXO DO PROJETO
 - PONTE/VIADUTO
 - ▨ OFFSET DE ATERRIO
 - ▨ OFFSET DE CORTE
 - EIXO A
 - EIXO B
 - EIXO C
 - EIXO E
 - EIXO F
 - ▨ Trecho Executado

MAPA DE ARTICULAÇÃO

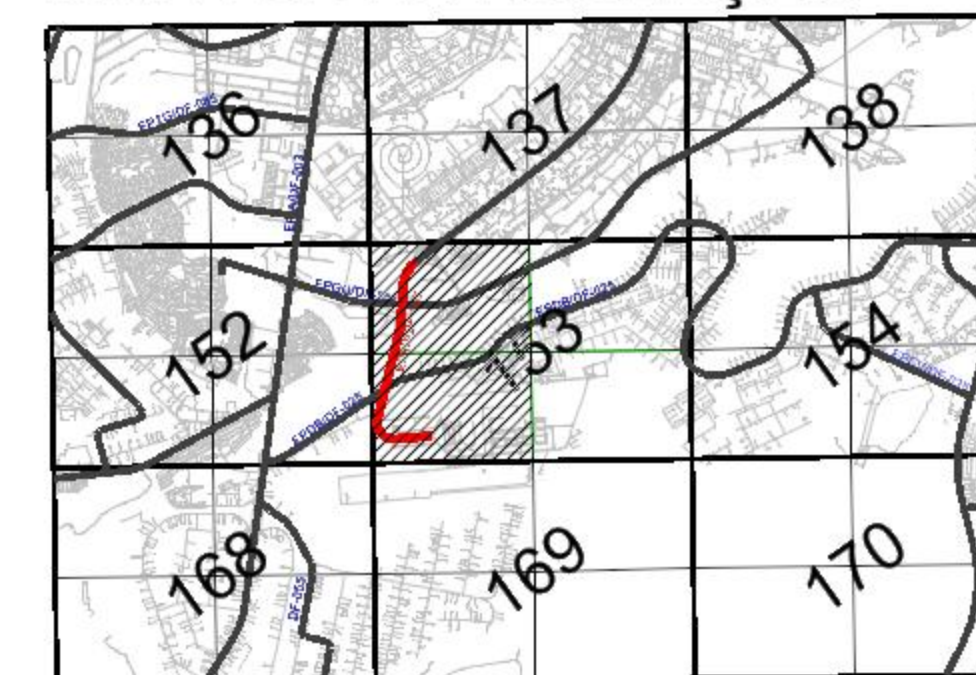

DEPARTAMENTO DE ESTRADAS DE RODAGEM DO DISTRITO FEDERAL			
	SUBSPECIALIDADE/DESCRIÇÃO PROJETO GEOMÉTRICO PLANTA E PERFIL EIXO A - ESTACAS 0+240 A 1+722.892		
	ETAPA DE PROJETO EXECUTIVO	RODOVIA DF-047 (EPAR)	TRECHO 047EDF0050
ESCALA HV 1:1.000	SUBTRECHO km 2,1 ao km 3,9		SETOR DIREP
FOLHA 03/03	CÓDIGO DE_VD_DF047-002004_E-GE_119		DESENHO TÁCIO LEAL MATRÍCULA 185.962-5

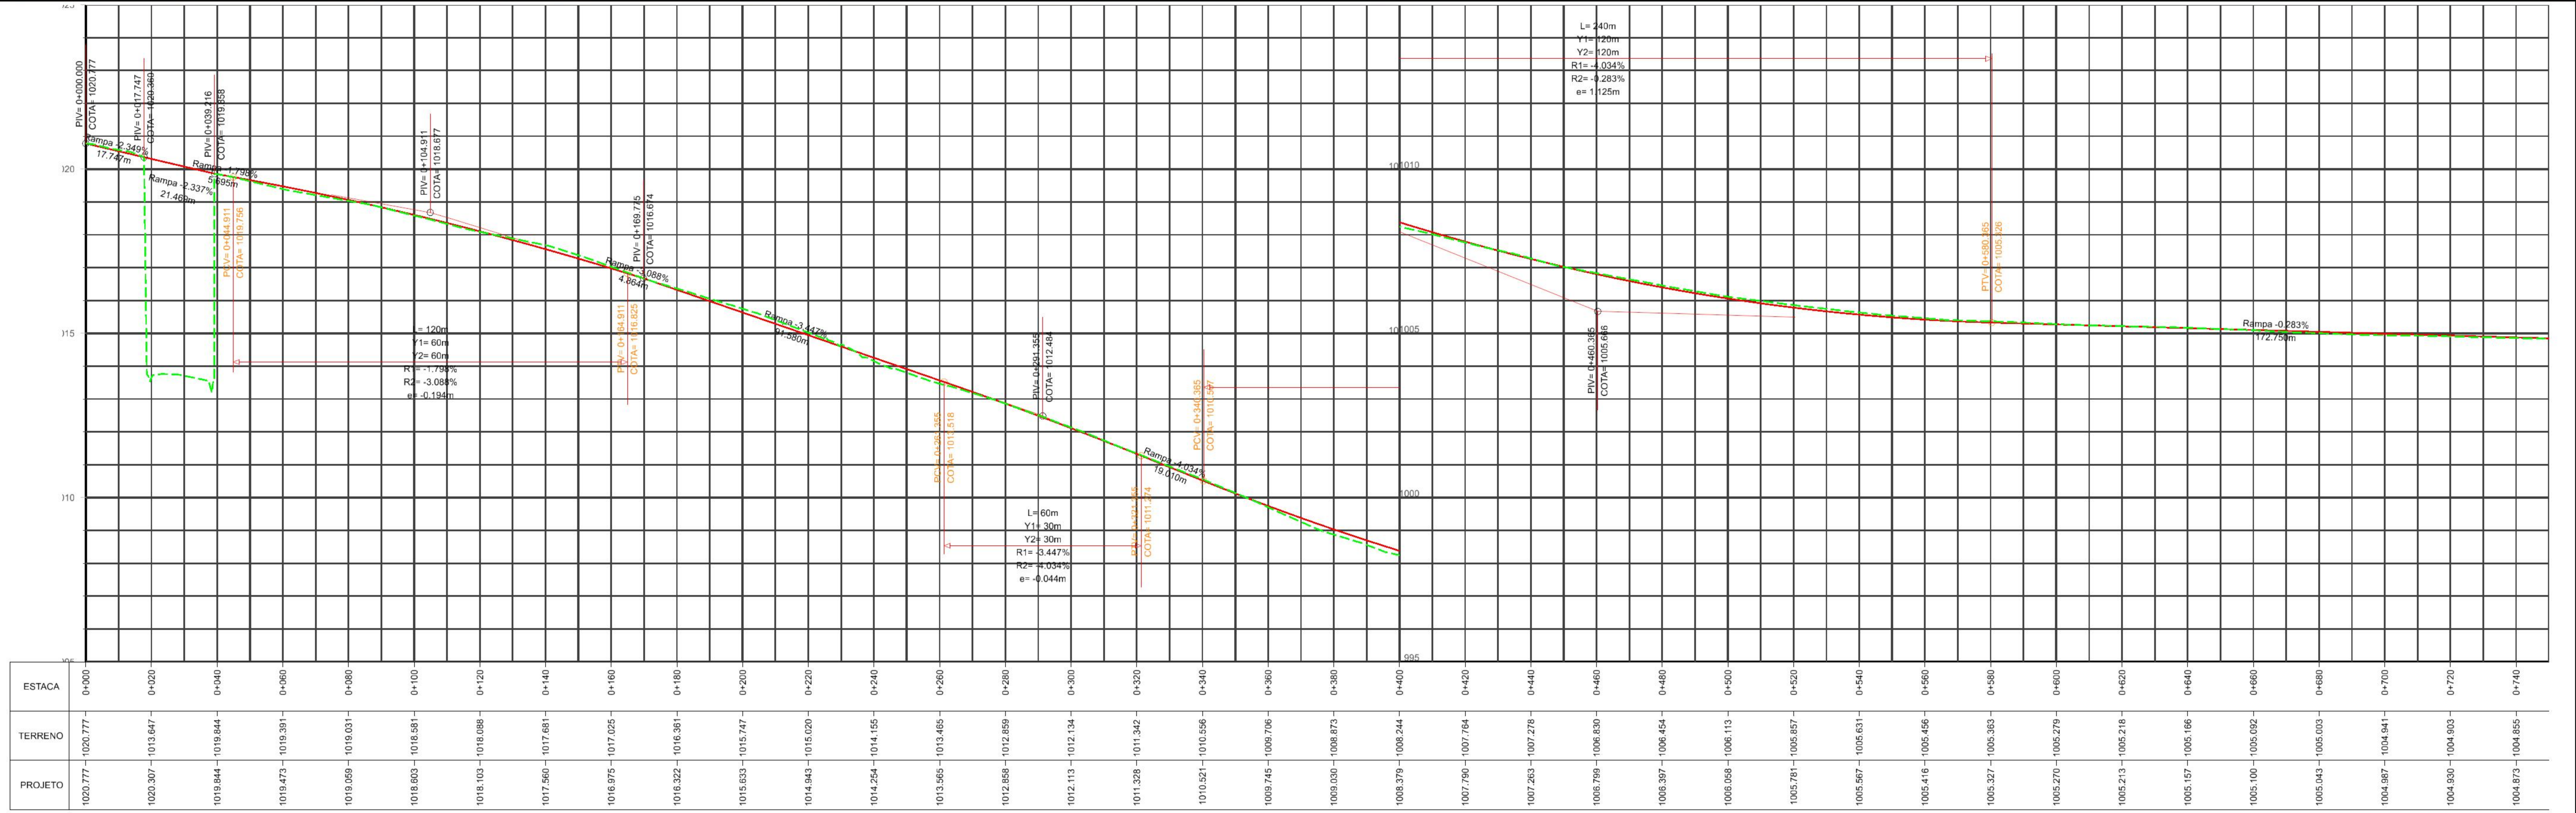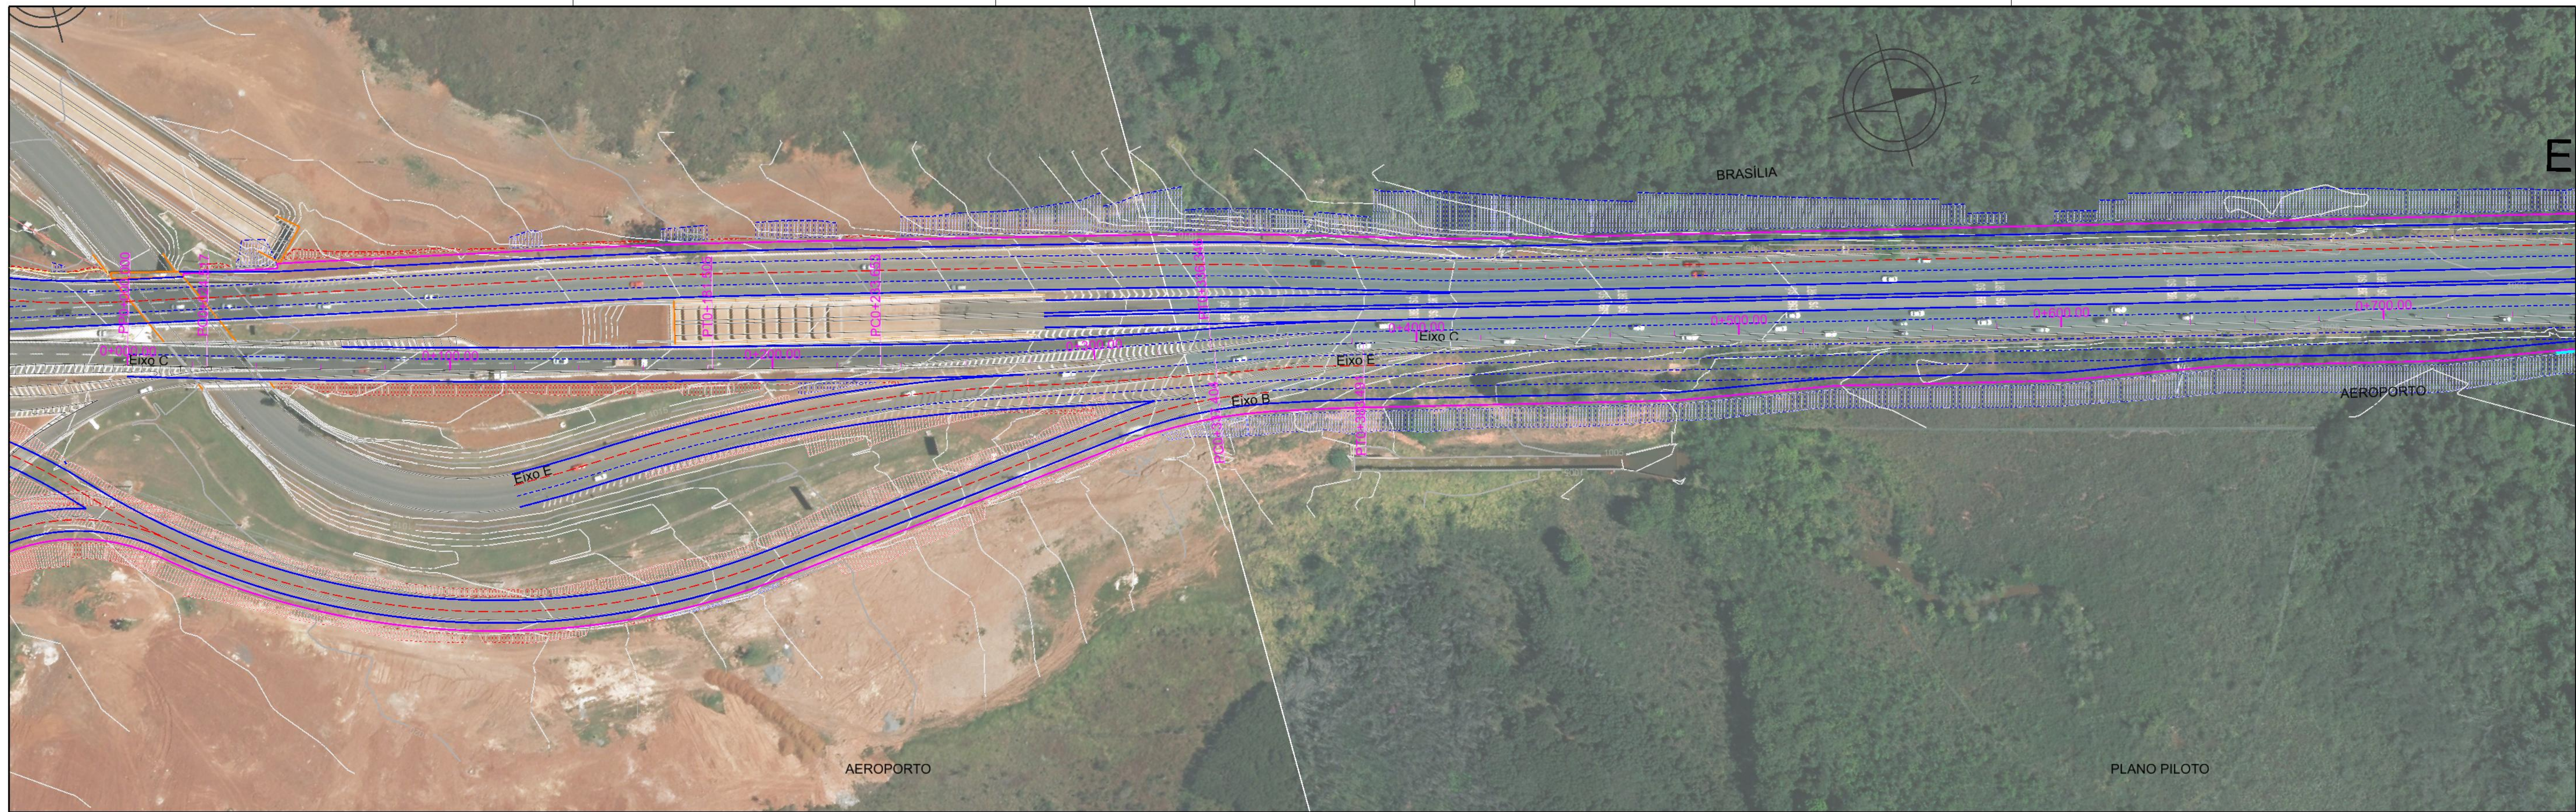


LEGENDA:

- BORDO DA PISTA PROJETADA
- EIXO DO PROJETO
- PONTE/VIADUTO
- OFFSET DE ATERRIO
- OFFSET DE CORTE


0+300.00 EIXO A
 0+300.00 EIXO B
 0+300.00 EIXO C

+300.00 EIXO E
 0+300.00 EIXO F

Trecho Executado

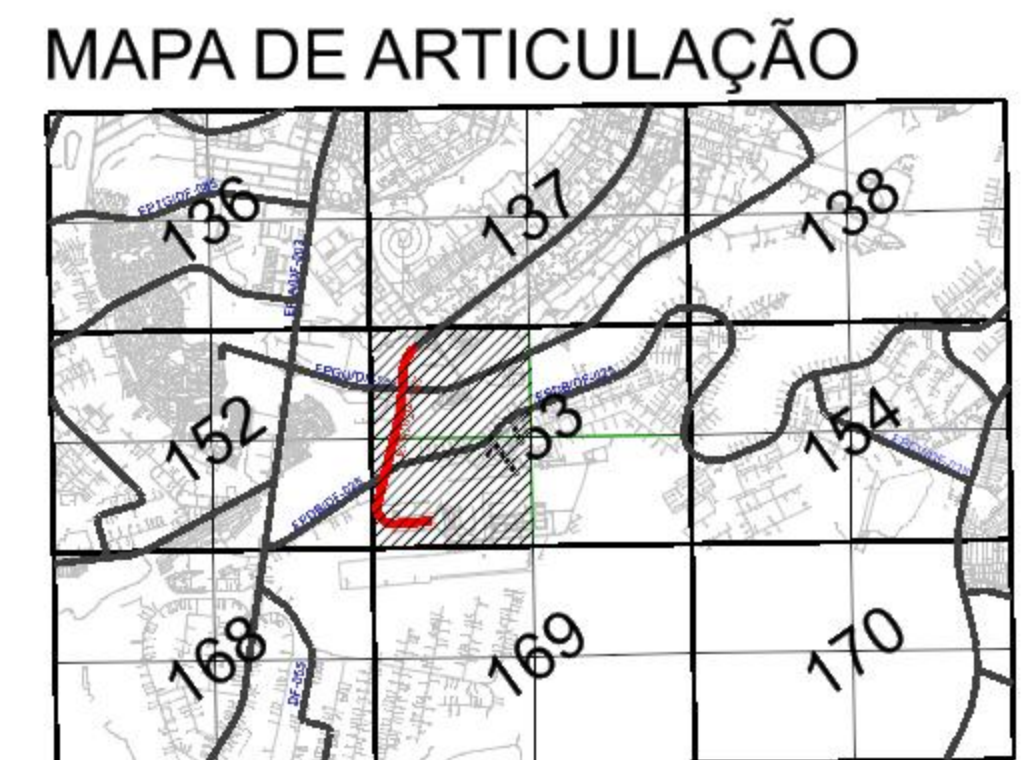


DEPARTAMENTO DE ESTRADAS DE RODAGEM DO DISTRITO FEDERAL			
EXECUTIVO		DF-047 (EPAR)	047EDF0050
ESCALA HV	1:1.000		km 2,1 ao km 3,9
FOLHA	01/02	DE_VD_DF047-002004_E-GE_119	
RESPOSTA	STENIO VALE	CREA	18.812/D-DF
DESENHO	TÁCIO LEAL	MATRÍCULA	185.962-5


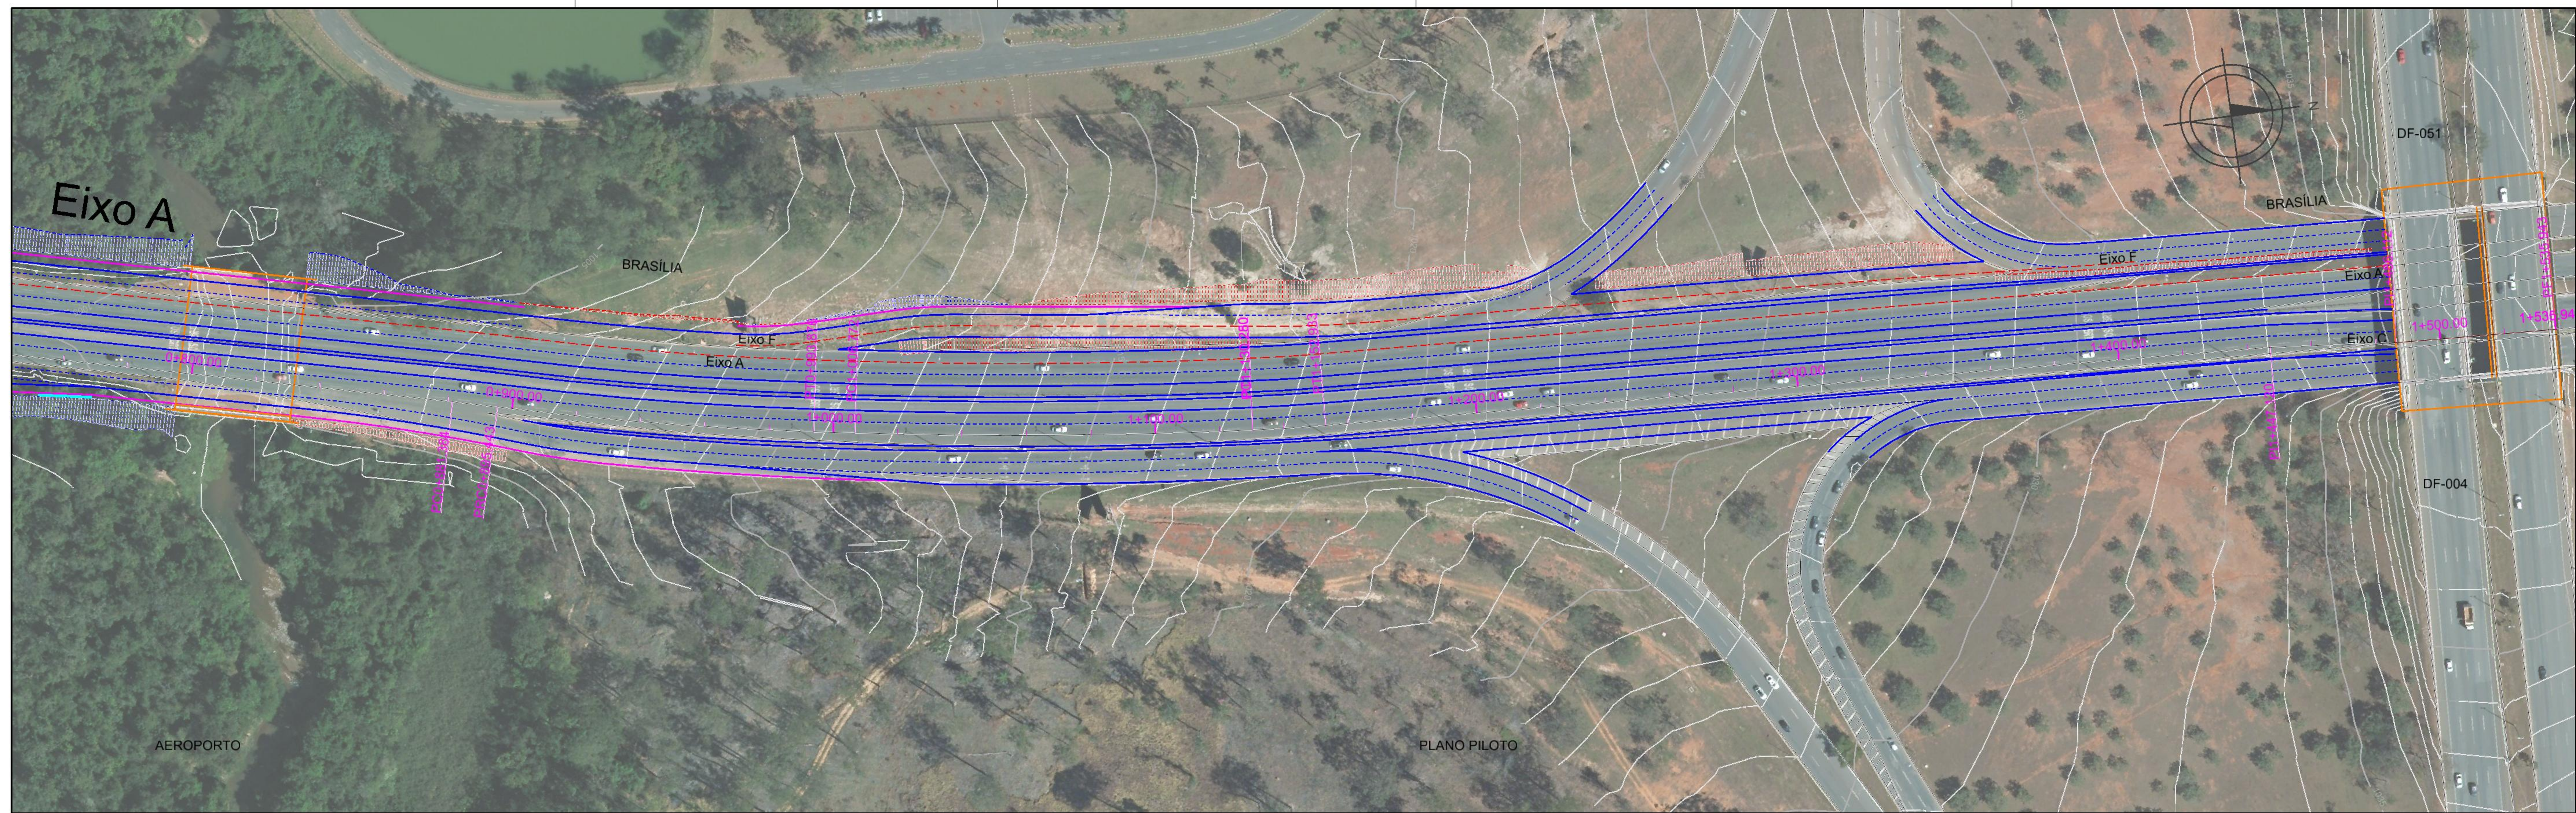


LEGENDA:

	BORDO DA PISTA PROJETADA		EIXO A		EIXO E
	EIXO DO PROJETO		EIXO B		EIXO F
	PONTE/VIADUTO		EIXO C		Trecho Executado
	OFFSET DE ATERRIO				
	OFFSET DE CORTE				

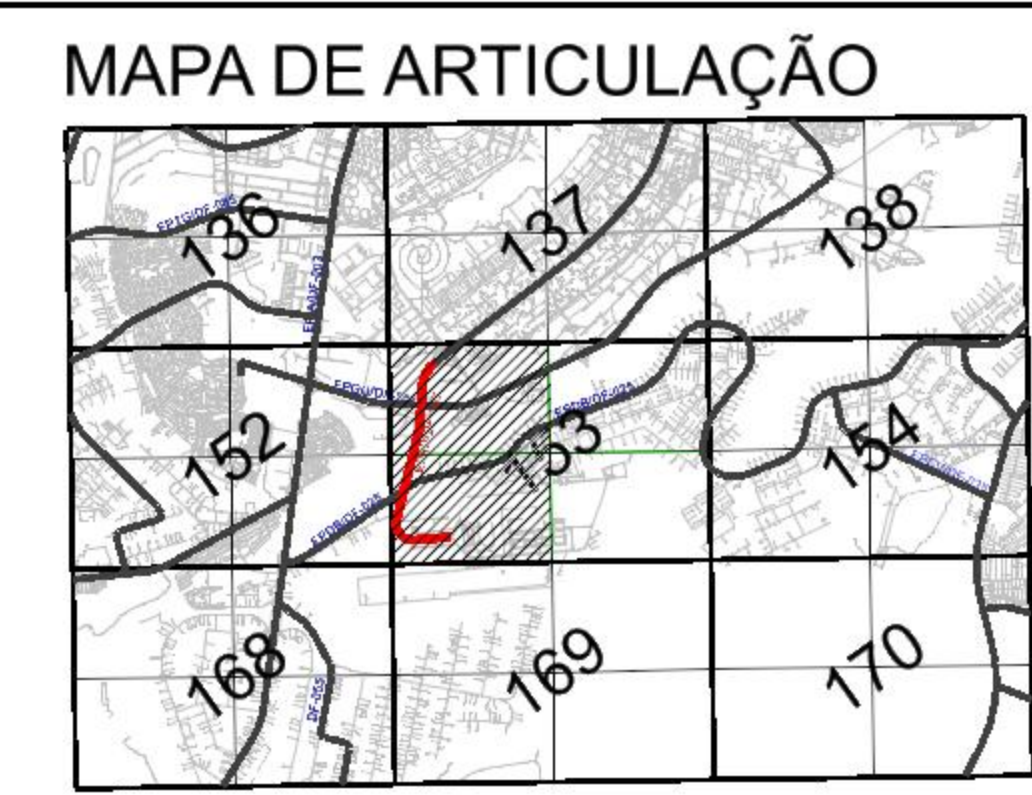

DEPARTAMENTO DE ESTRADAS DE RODAGEM DO DISTRITO FEDERAL			
		PROJETO GEOMÉTRICO PLANTA E PERFIL EIXO A - ESTACAS 0+240 A 1+722.892	
ETAPA DE PROJETO	RODOVIA	TRECHO	RESPOSTA
EXECUTIVO	DF-047 (EPAR)	047EDF0050	STENIO VALE
ESCALA HV	SUBTRECHO		CREA 18.812/D-DF
1:1.000	km 2,1 ao km 3,9		SETOR: BIREP
FOLHA	CODIGO		DESENHO: TÁCIO LEAL
02/02	DE_VD_DF047-002004_E-GE_119		MATRÍCULA 185.962-5

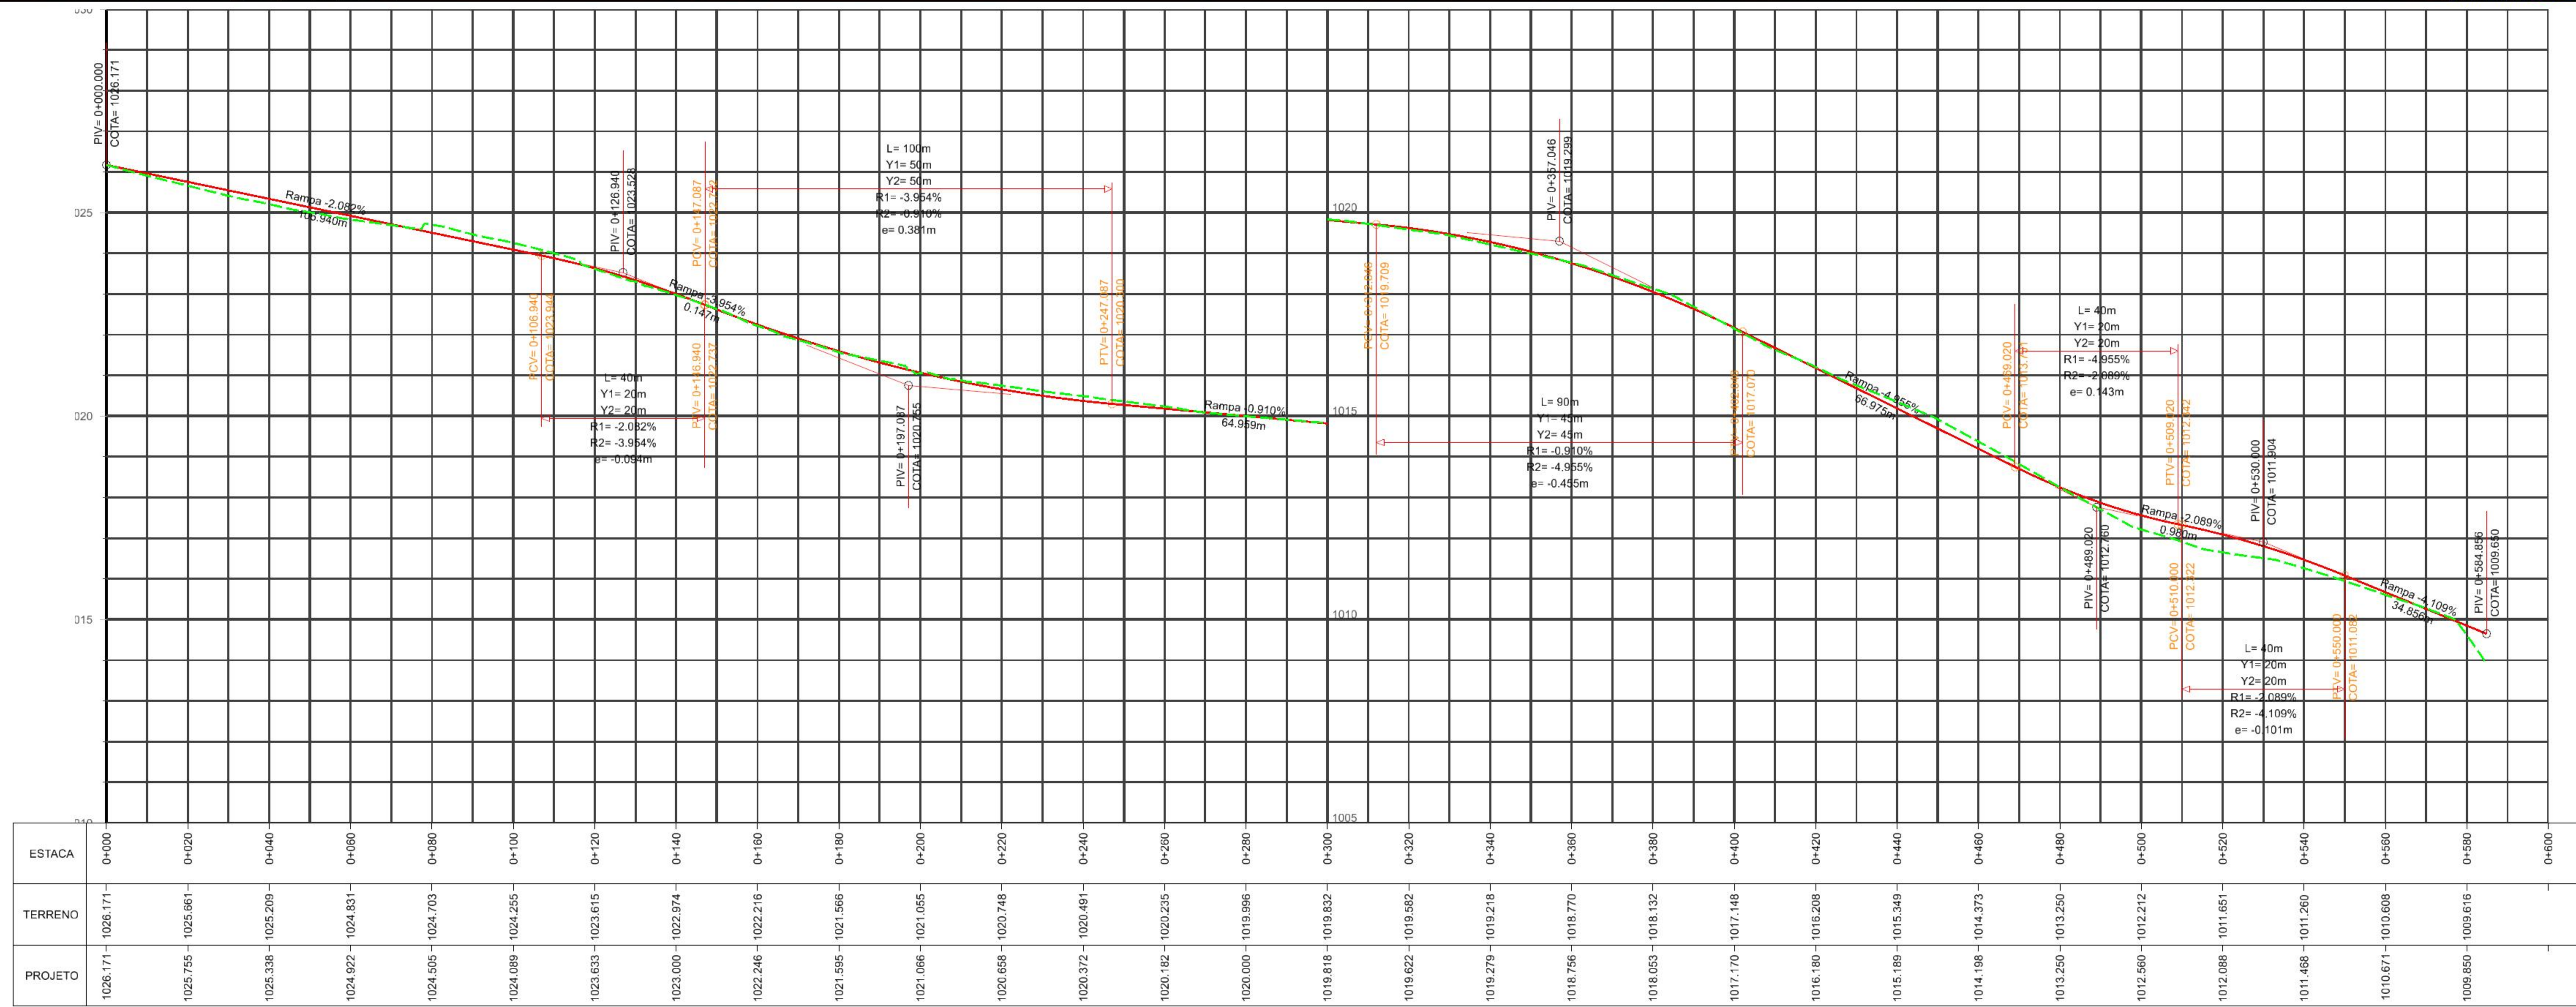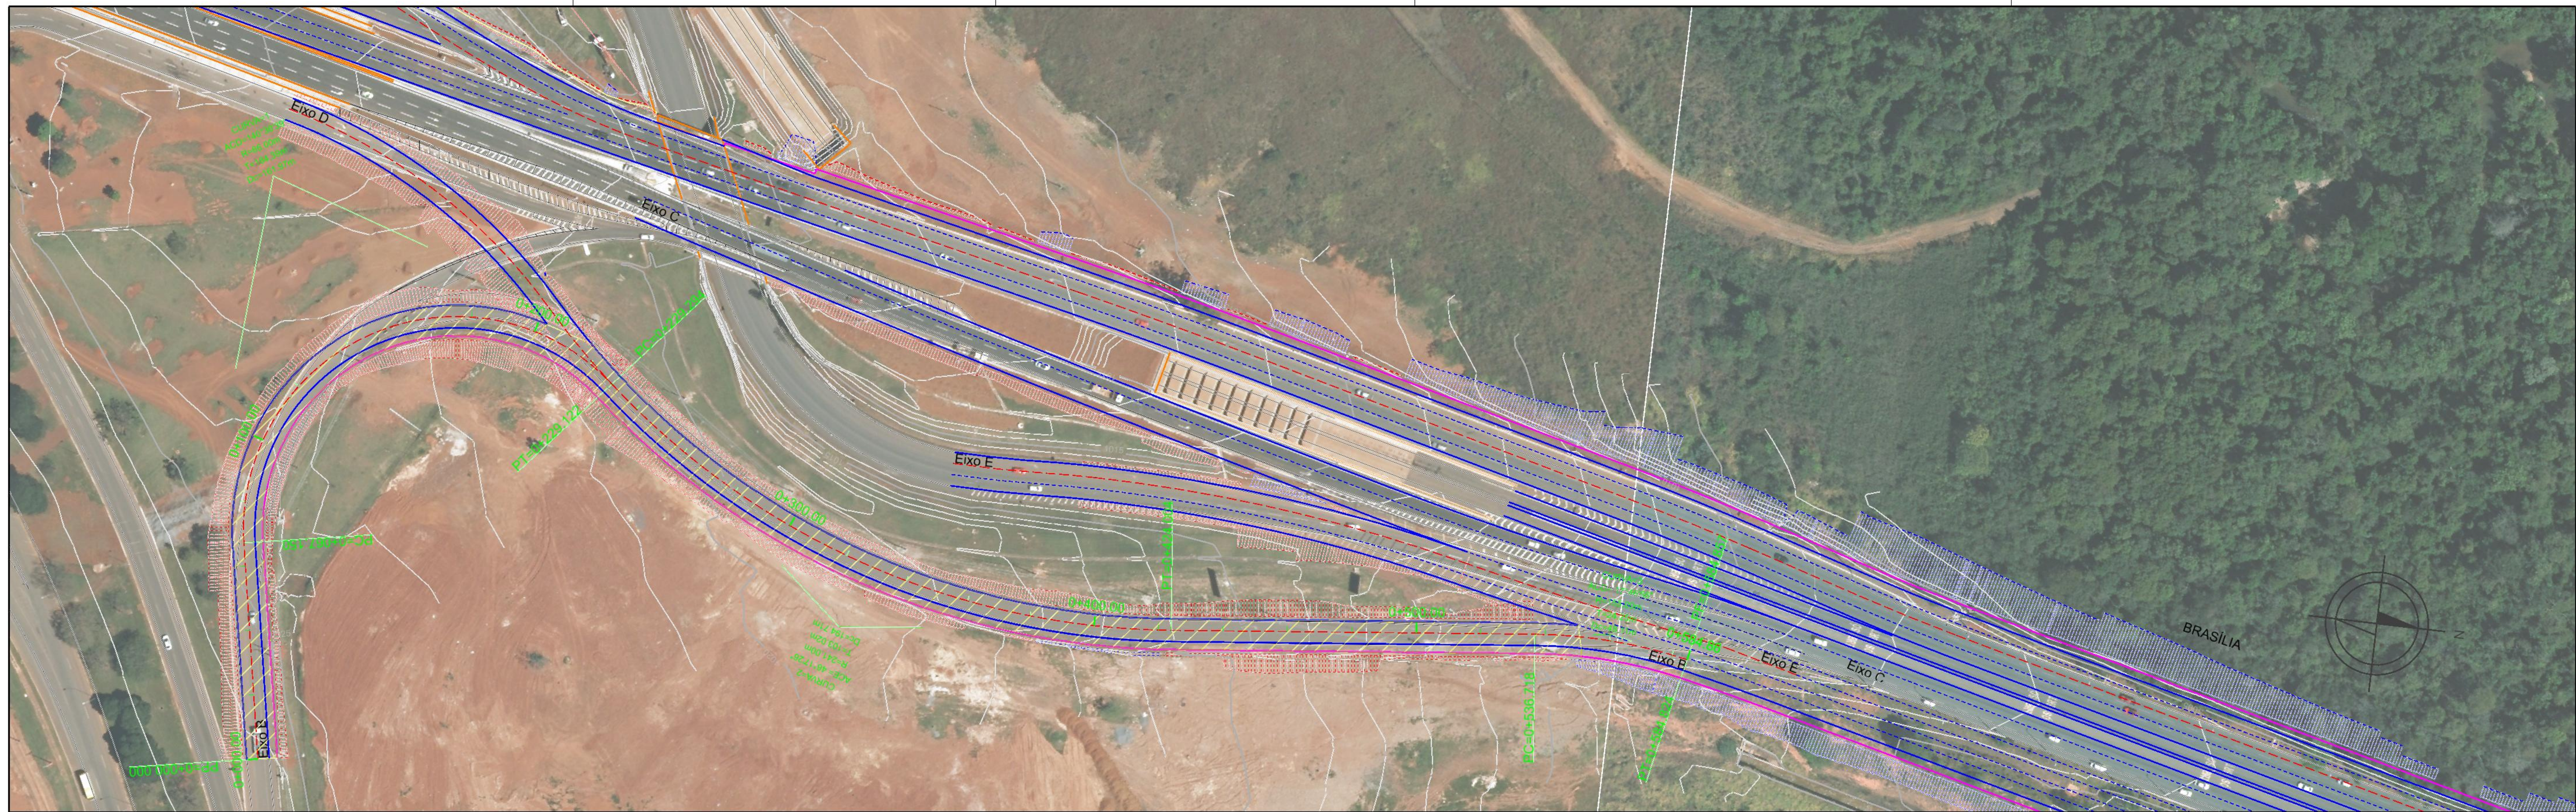


ESTACA	0+000	0+020	0+040	0+060	0+080	0+100	0+120	0+140	0+160	0+180	0+200	0+220	0+240	0+260	0+280	0+300	0+320	0+340	0+360	0+380	0+400	0+420	0+440	0+460	0+480	0+500	0+520	0+540	0+560	0+580	0+600
TERRENO	1026.171	1025.661	1025.209	1024.831	1024.703	1024.295	1023.615	1023.974	1022.216	1021.566	1021.055	1020.748	1020.491	1020.235	1019.986	1019.832	1019.582	1019.218	1018.770	1018.132	1017.148	1016.208	1015.349	1014.373	1013.250	1012.212	1011.651	1011.260	1010.688	1009.616	
PROJETO	1026.171	1025.756	1025.338	1024.922	1024.506	1024.089	1023.673	1023.257	1022.841	1022.425	1022.009	1021.593	1021.177	1020.761	1020.345	1019.929	1019.513	1019.097	1018.681	1018.265	1017.849	1017.433	1017.017	1016.601	1016.185	1015.769	1015.353	1014.937	1014.521	1014.105	1013.689

LEGENDA:

- BORDO DA PISTA PROJETADA
- - - EIXO DO PROJETO
- PONTE/VIADUTO
- ▨ OFFSET DE ATERRIO
- ▨ OFFSET DE CORTE
- EIXO A
- EIXO B
- EIXO C
- EIXO E
- EIXO F
- ▨ Trecho Executado

MAPA DE ARTICULAÇÃO


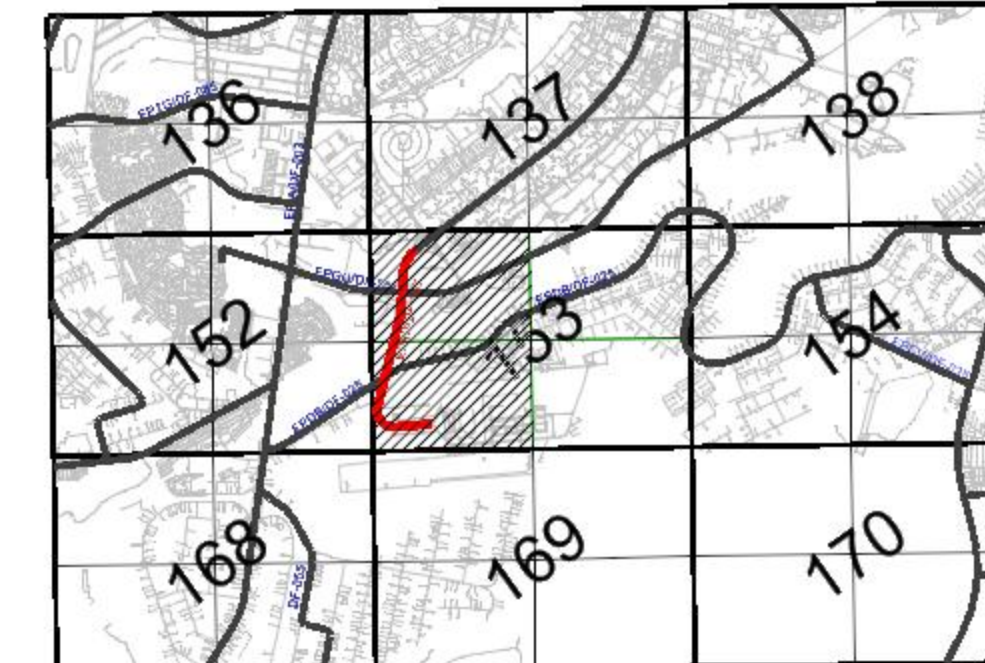


DEPARTAMENTO DE ESTRADAS DE RODAGEM DO DISTRITO FEDERAL

DER
DF

PROJETO GEOMÉTRICO
PLANTA E PERFIL
EIXO B - ESTACAS 0+550 A 0+584.857


ETAPA DE PROJETO EXECUTIVO	RODOVIA DF-047 (EPAR)	TRECHO 047EDF0050	RESPOSTA STENIO VALE
ESCALA HV 1:1.000	SUBTRECHO km 2,1 ao km 3,9	CREA 18.812/D-DF	SETOR DIREP
FOLHA 01/01	CODIGO DE_VD_DF047-002004_E-GE_119	DESENHO TÁCIO LEAL	MATRÍCULA 185.962-5

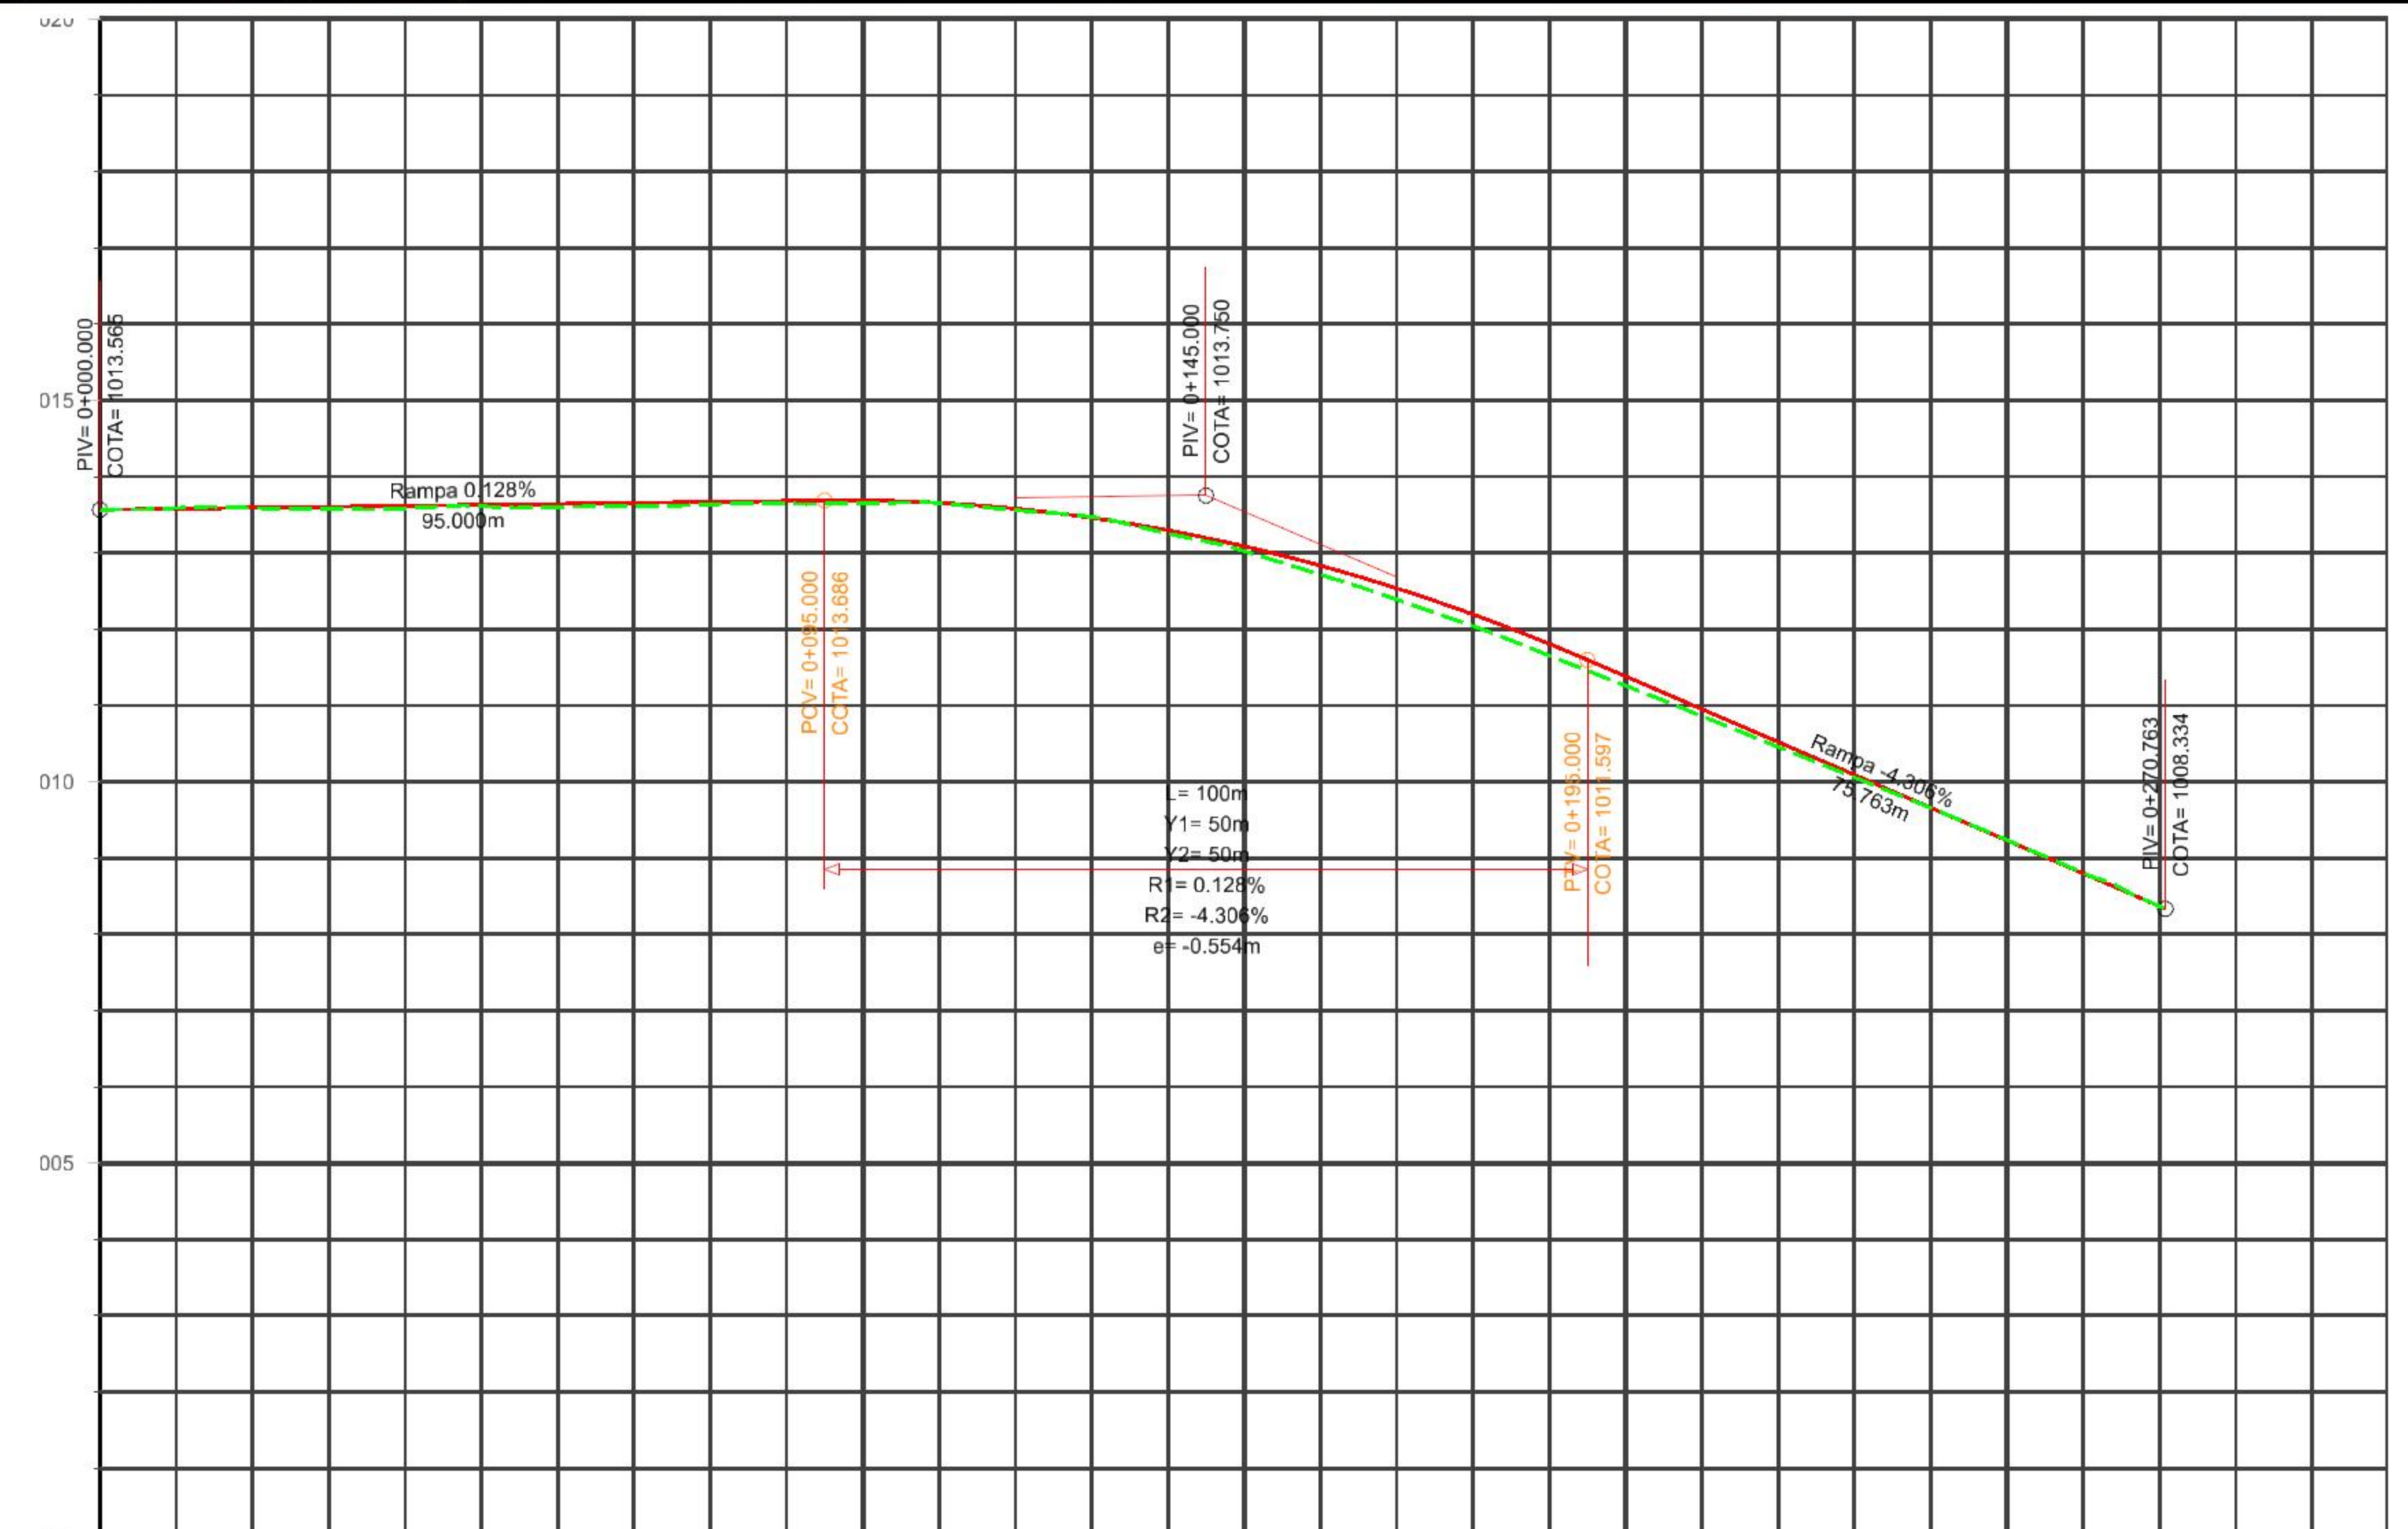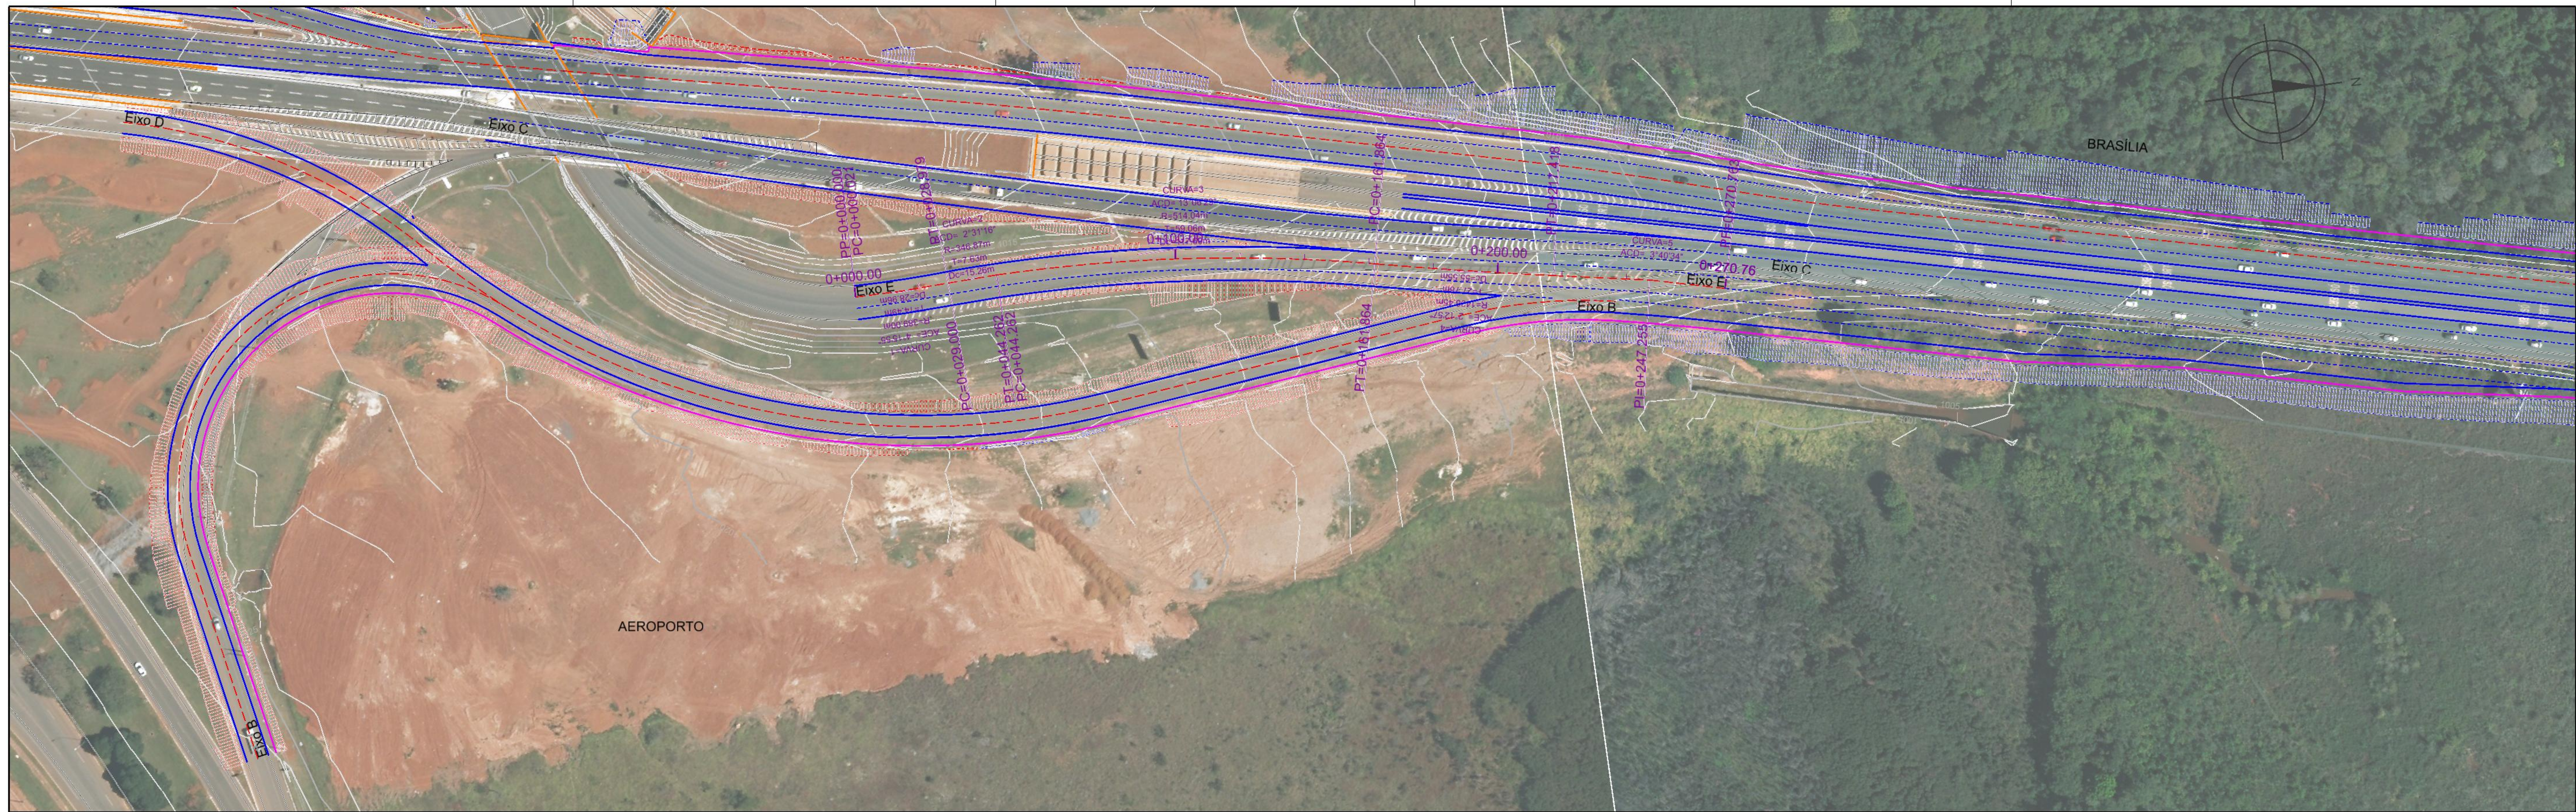



ESTACA	0+00	0+20	0+40	0+60	0+80	0+100	0+120	0+140	0+160	0+180	0+200	0+220	0+240	0+260	0+280	0+300
TERRENO	1013.565	1013.566	1013.565	1013.601	1013.635	1013.651	1013.569	1013.295	1012.714	1012.040	1011.259	1010.520	1009.657	1008.798	1008.604	
PROJETO	1013.565	1013.566	1013.616	1013.642	1013.667	1013.687	1013.580	1013.295	1012.832	1012.193	1011.381	1010.520	1009.659	1008.798	1008.334	

- LEGENDA:**
- BORDO DA PISTA PROJETADA
 - - - EIXO DO PROJETO
 - PONTE/VIADUTO
 - ▨ OFFSET DE ATERRIO
 - ▨ OFFSET DE CORTE
 - EIXO A
 - EIXO B
 - EIXO C
 - ▨ Trecho Executado
 - EIXO E
 - EIXO F

MAPA DE ARTICULAÇÃO

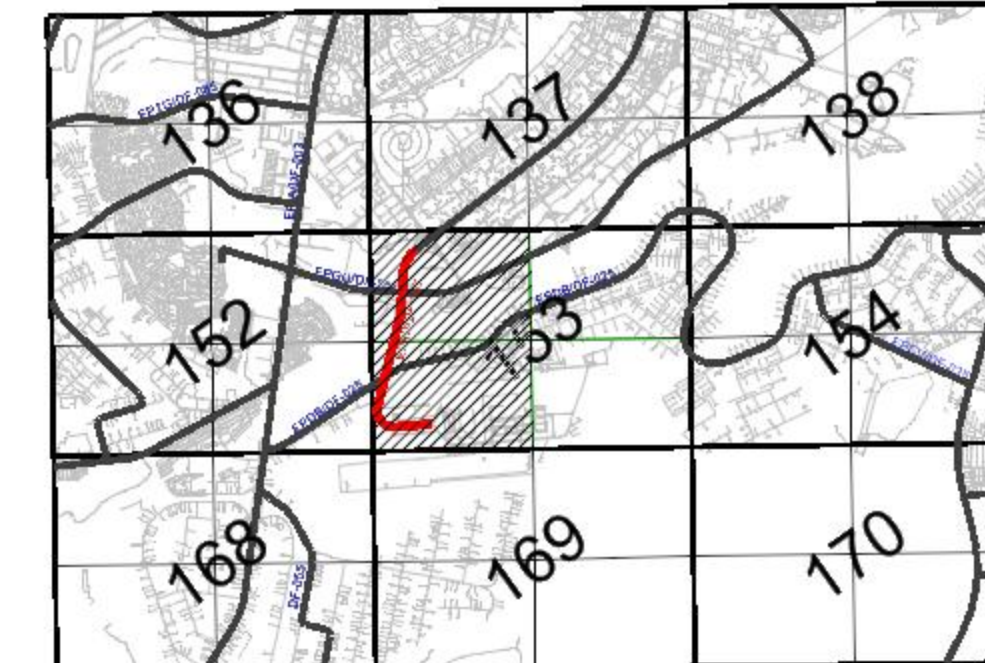


DEPARTAMENTO DE ESTRADAS DE RODAGEM DO DISTRITO FEDERAL			
DER DF		PROJETO GEOMÉTRICO PLANTA E PERFIL EIXO E - ESTACAS 0+000 A 0+270.763	
ETAPA DE PROJETO EXECUTIVO	RODOVIA DF-047 (EPAR)	TRECHO 047EDF0050	RESP. TEC. STENIO VALE
ESCALA HV 1:1.000	SUBTRECHO km 2,1 ao km 3,9		CREA 18.812/D-DF
FOLHA 01/01	CODIGO DE_VD_DF047-002004_E-GE_119		SETOR DIREP
			DESENHO TÁCIO LEAL
			MATRÍCULA 185.962-5

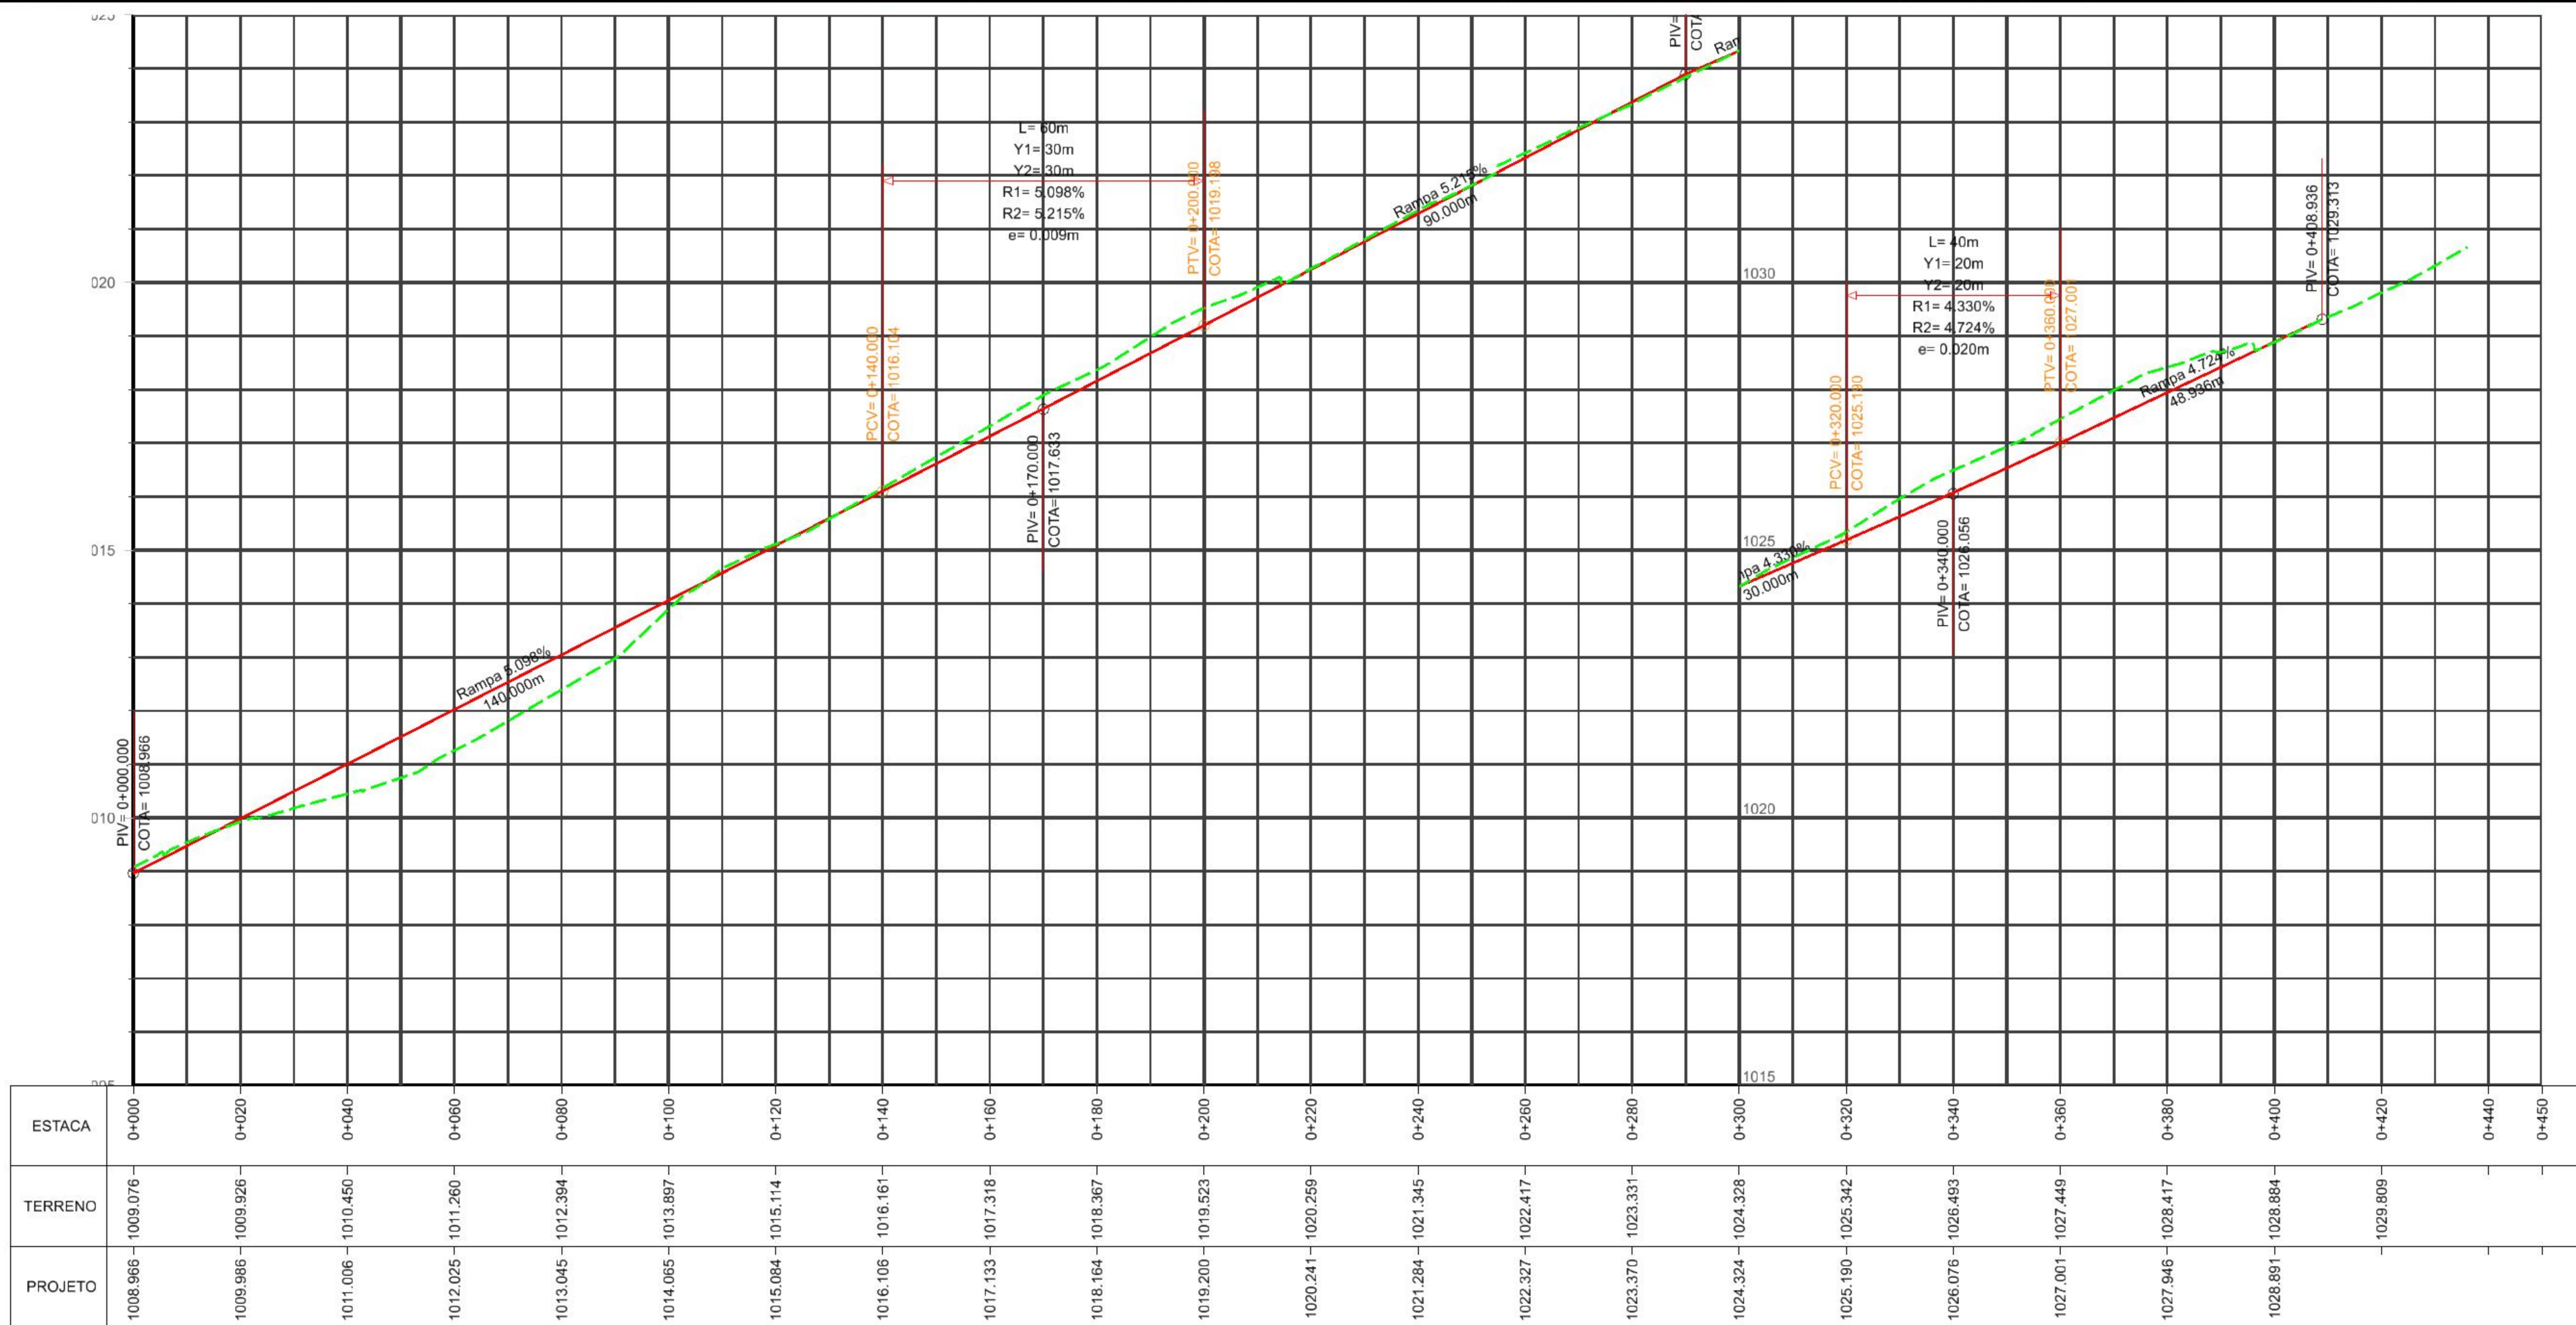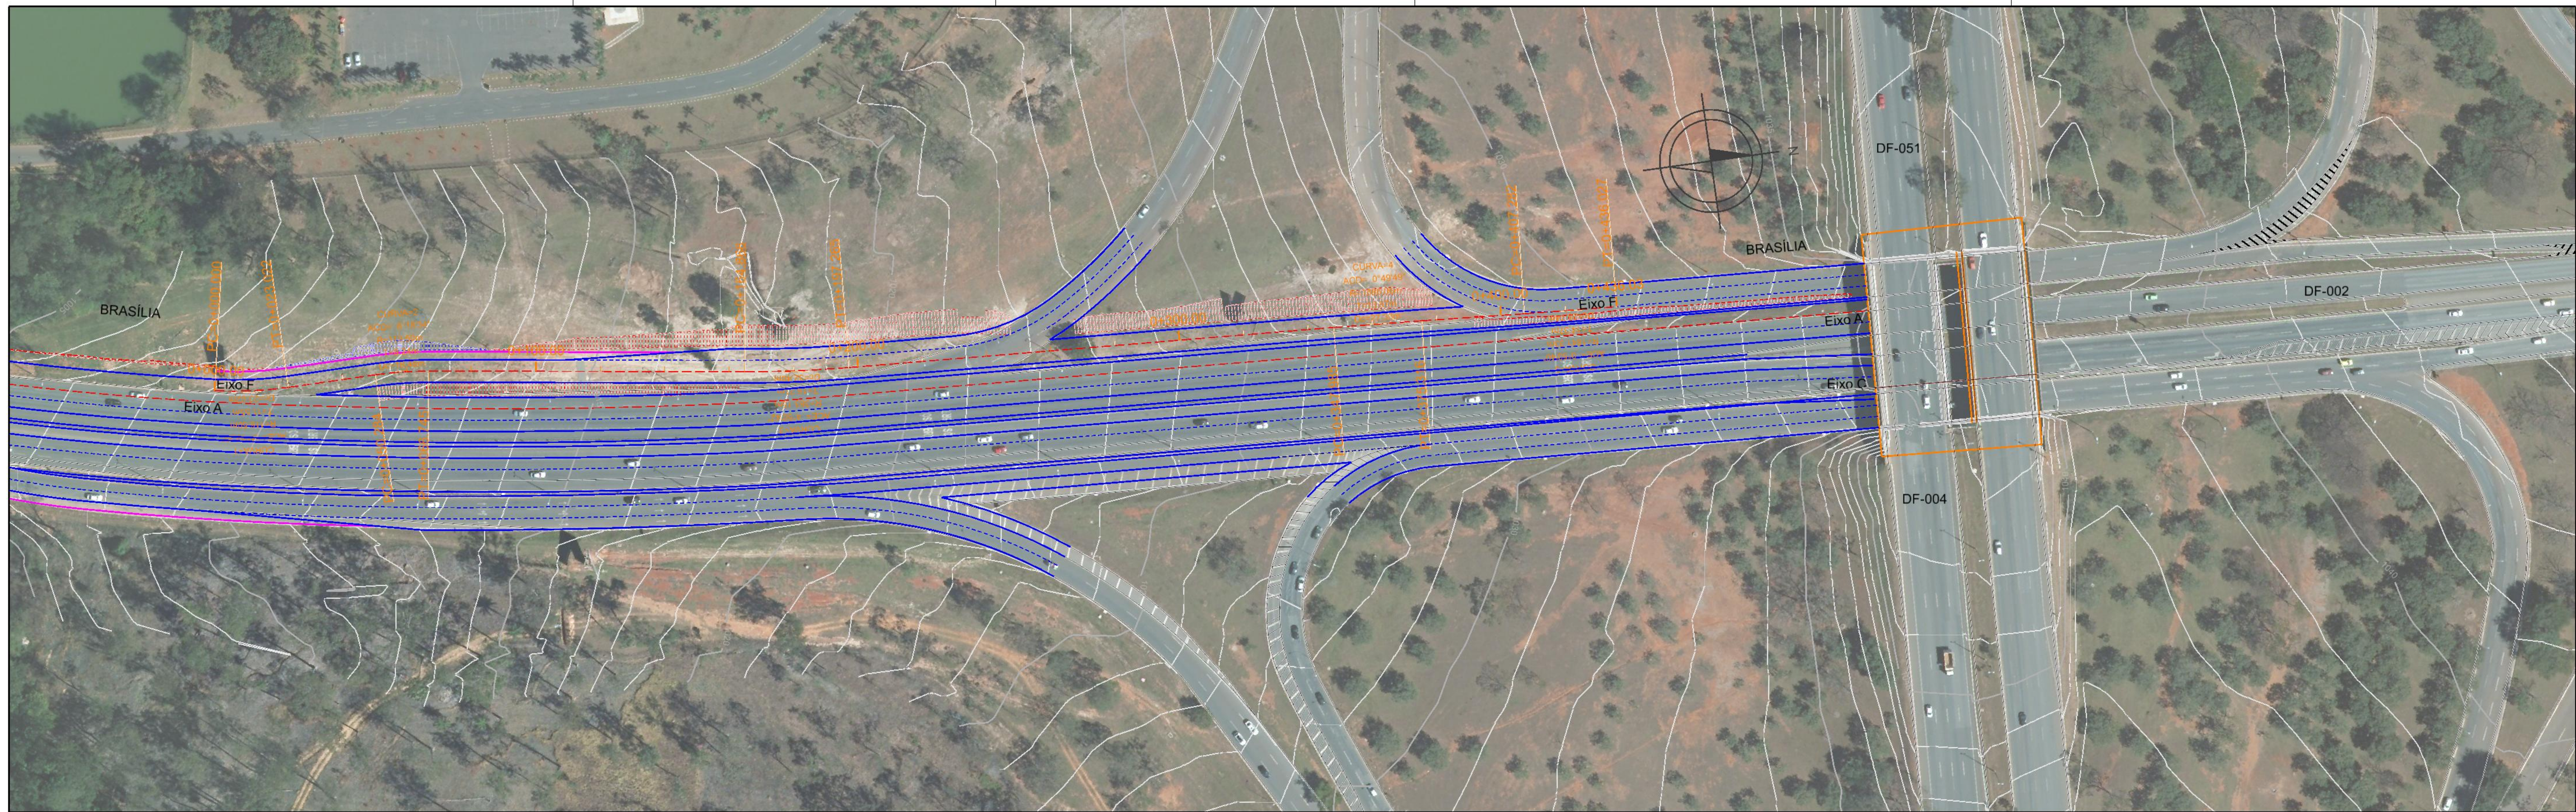

LEGENDA:

- BORDO DA PISTA PROJETADA
- - - - EIXO DO PROJETO
- PONTE/VIADUTO
- ▨ OFFSET DE ATERRIO
- ▨ OFFSET DE CORTE
- EIXO A
- EIXO B
- EIXO C
- ▨ Trecho Executado
- EIXO E
- EIXO F

MAPA DE ARTICULAÇÃO

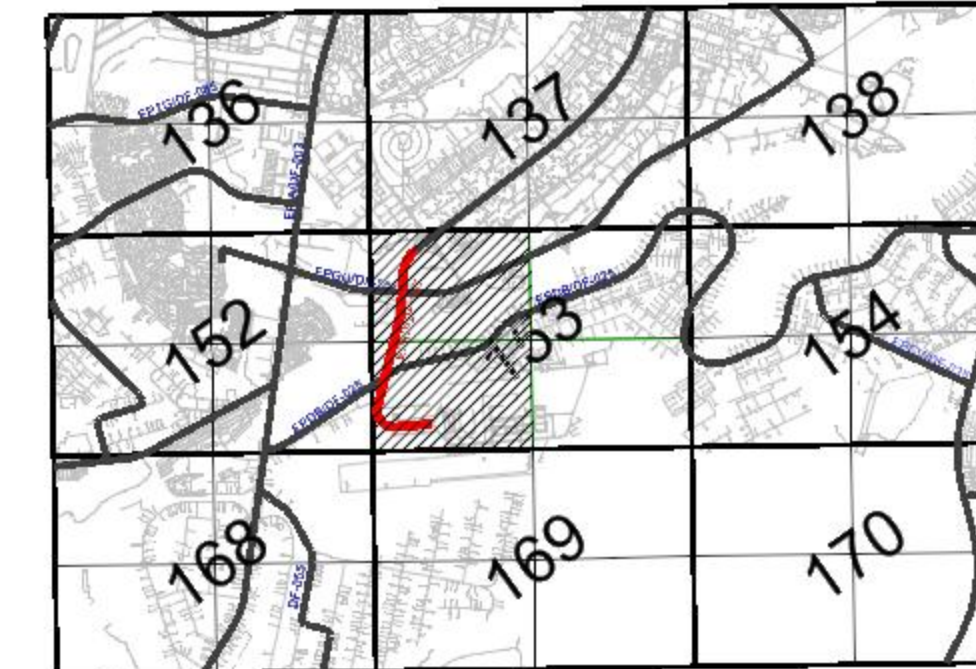

DEPARTAMENTO DE ESTRADAS DE RODAGEM DO DISTRITO FEDERAL			
EXECUTIVO		DF-047 (EPAR)	047EDF0050
ESCALA HV	1:1.000		km 2,1 ao km 3,9
FOLHA	01/01	DE_VD_DF047-002004_E-GE_119	
RESPOSTA	STENIO VALE	18.812/D-DF	
SETOR	TÁCIO LEAL		
MATRÍCULA	185.962-5		