



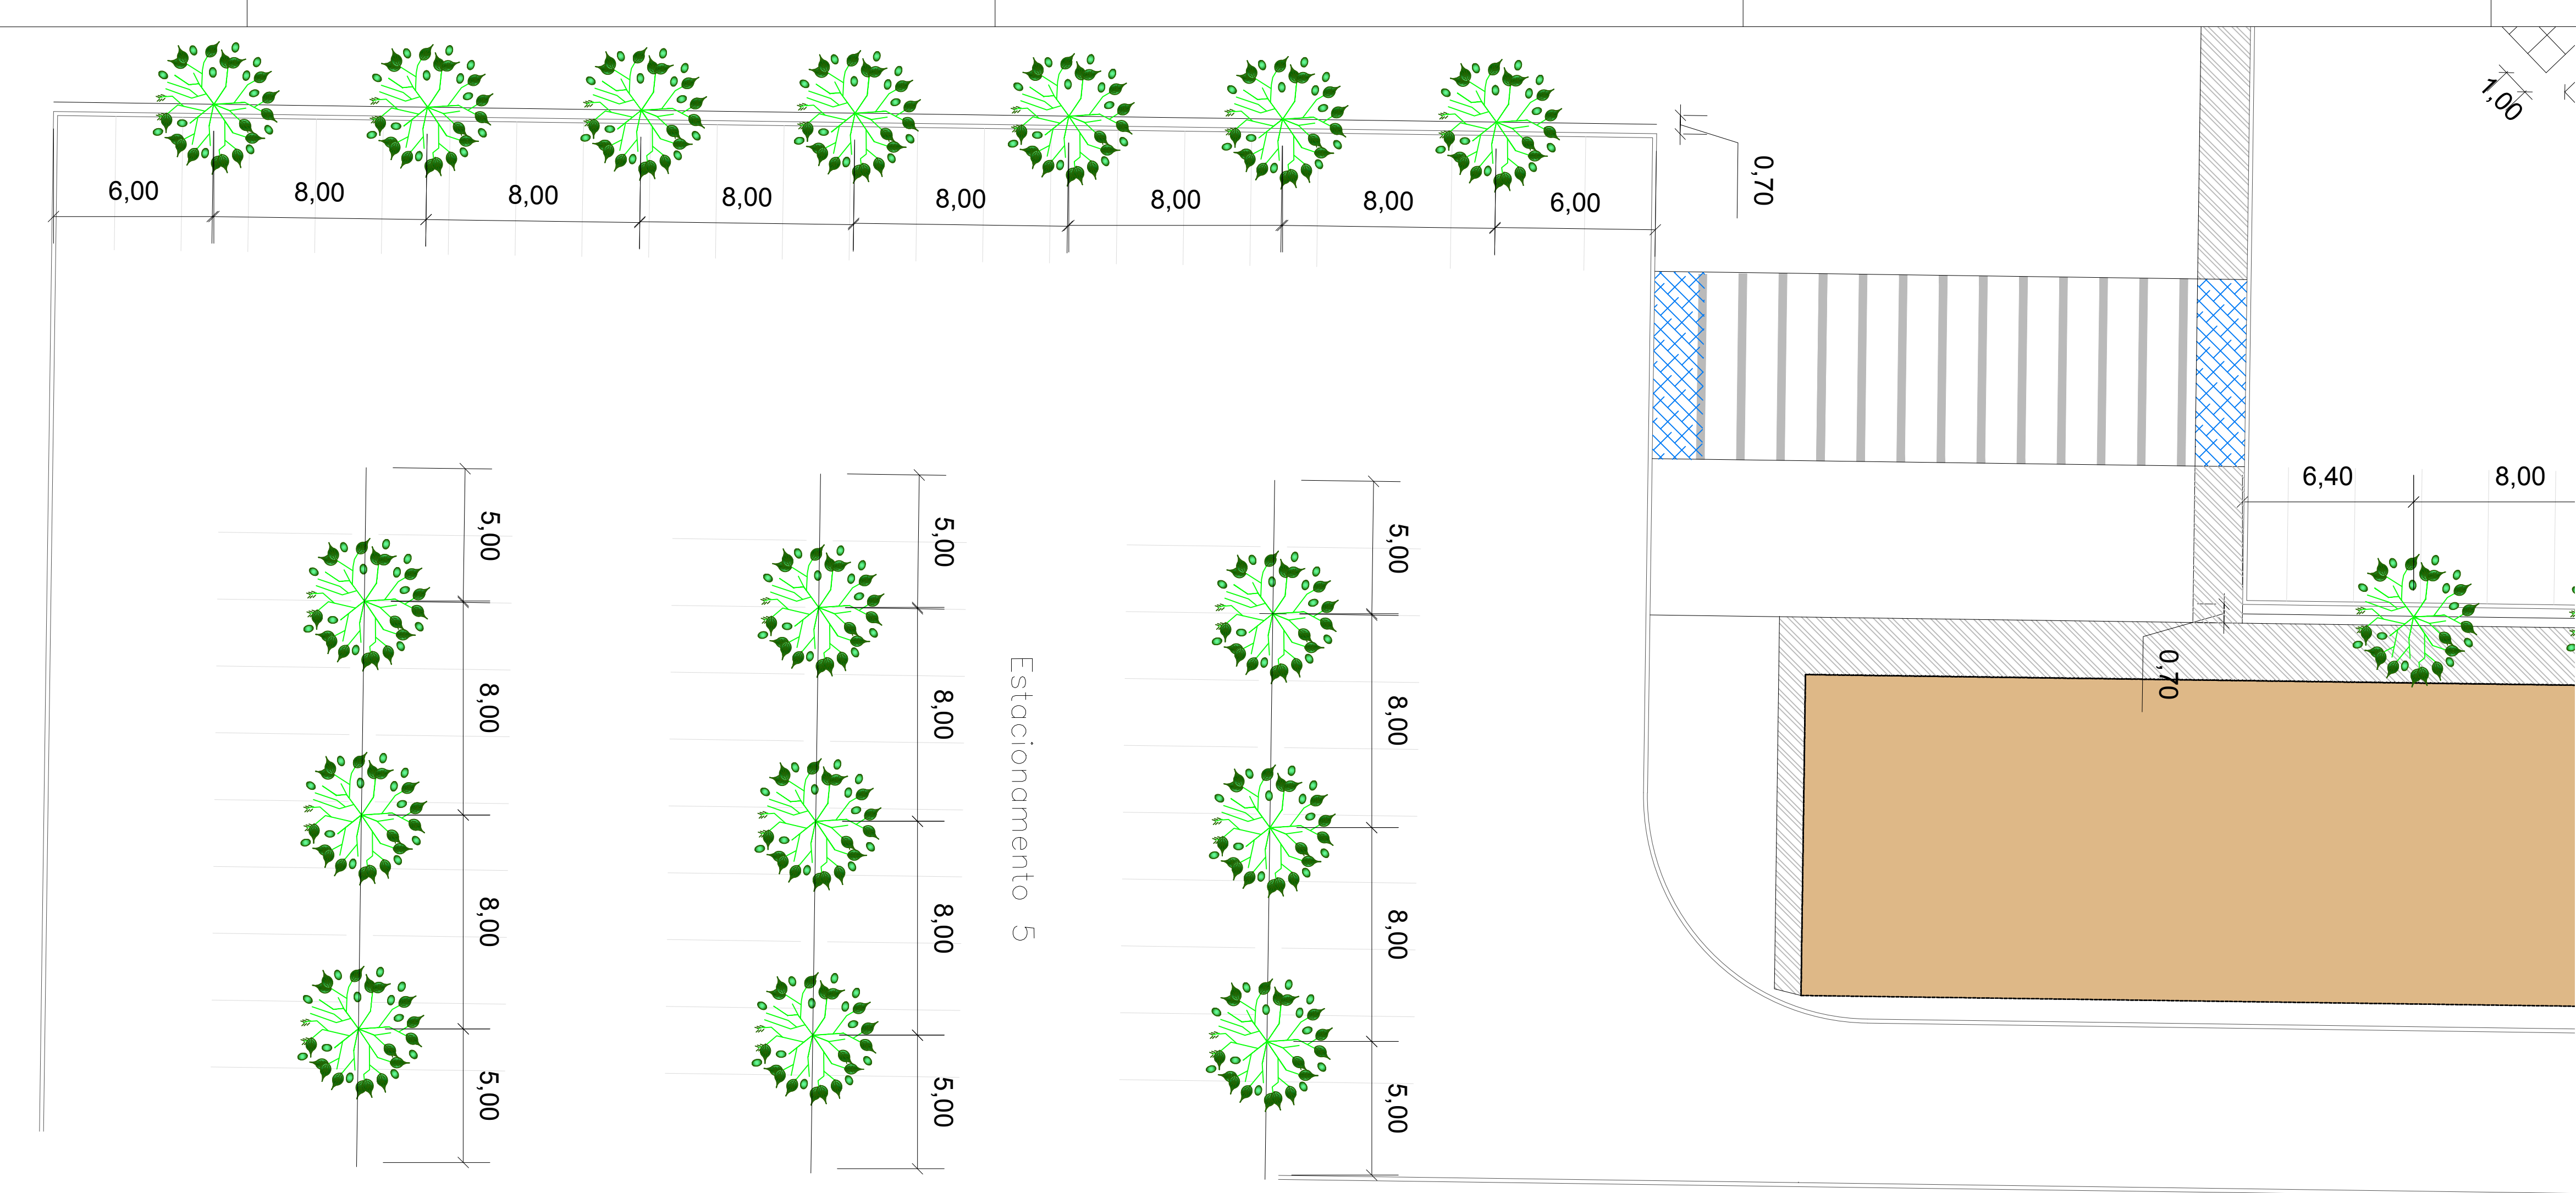

DETALHE - ESTACIONAMENTO 5
escala 1:100

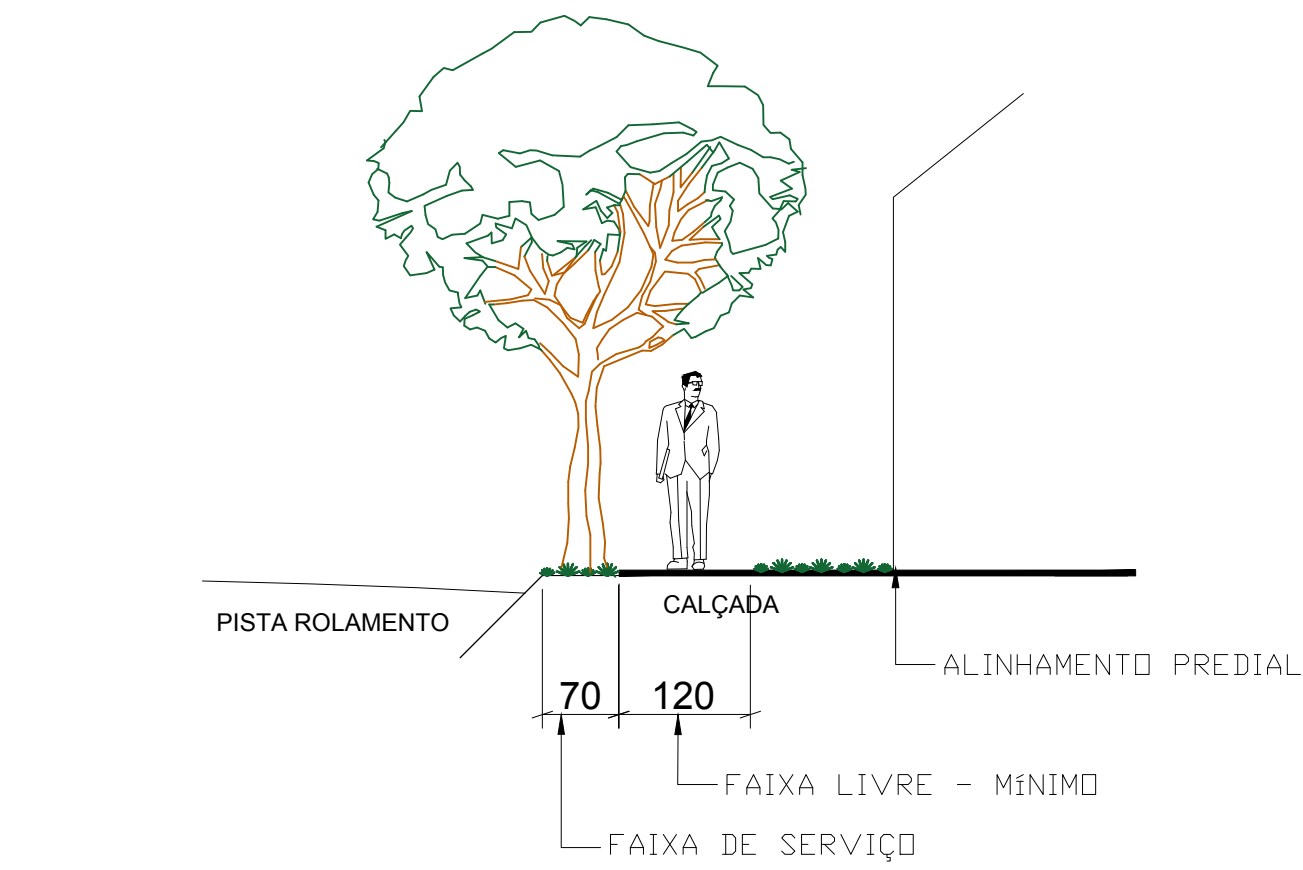


PERFIL ESQUEMÁTICO
Orientações para calçada
sem escala

QUADRO DE ESPECIFICAÇÕES			
VEGETAÇÃO PROPOSTA			
TIPO: FORRAÇÃO	NOME POPULAR	PORTE	QUANTID.
NOME CIENTÍFICO	Grama Batatais	---	---
TIPO: HERBÁCEA	Agapanto	0,60m	100 unid
NOME CIENTÍFICO	Agapanthus africanus		
TIPO: PALMEIRA	Palmeira Jerivá	2,00m	37 unid
NOME CIENTÍFICO	Syagrus romanzoffiana		
TIPO: ÁRVORE	Oiti	2,00m	83 unid
NOME CIENTÍFICO	Moquilea tomentosa		

LEGENDA

OBSERVAÇÕES: ESTAS PRANCHAS REFEREM-SE EXCLUSIVAMENTE AO PROJETO DE PAISAGISMO, SENDO A SINALIZAÇÃO VIÁRIA E A ACESSIBILIDADE (CALÇADAS, ACESSOS E SINALIZAÇÃO TÁTIL) OBJETOS DE OUTROS PROJETOS.

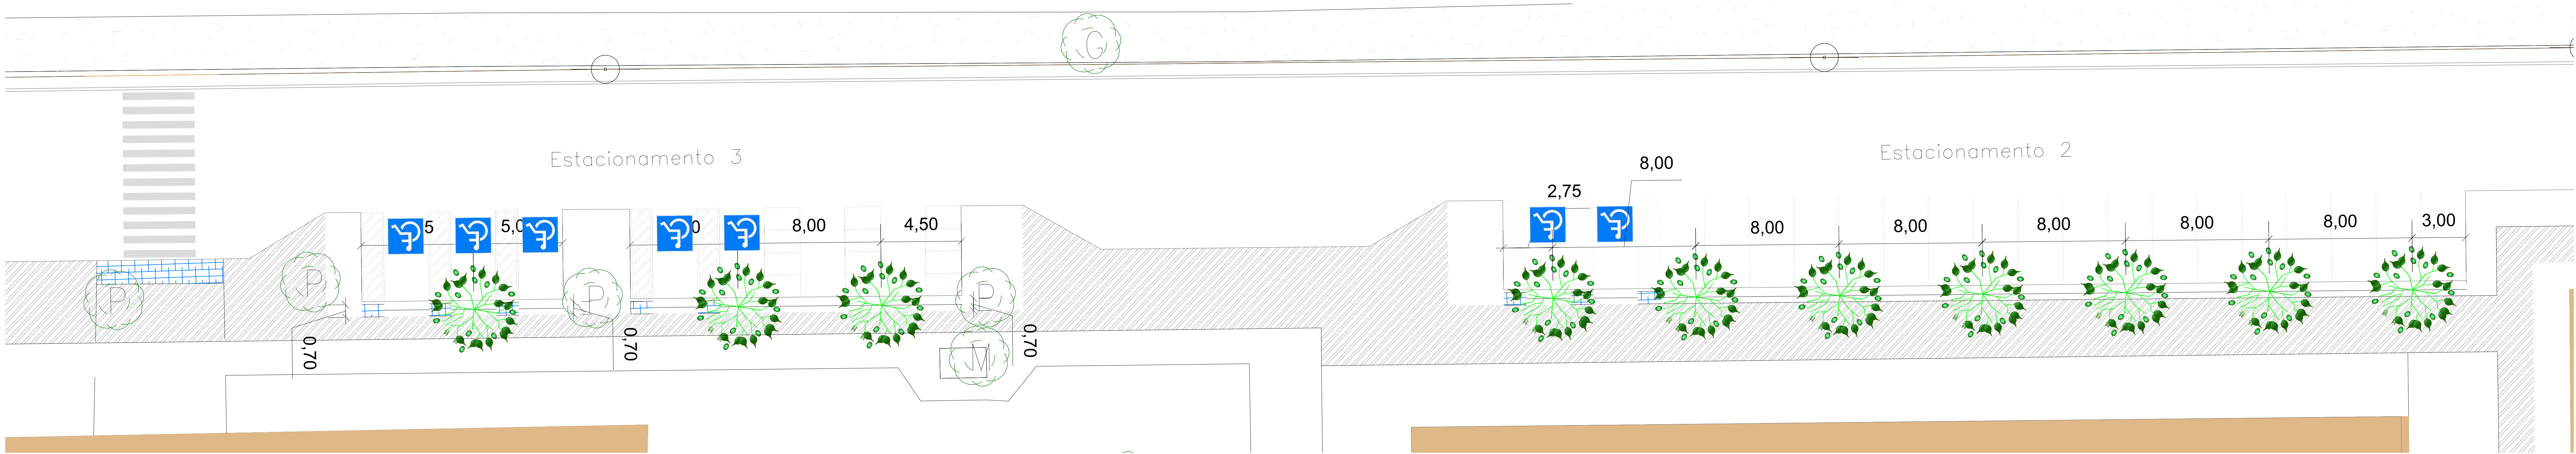

DETALHE - ESTACIONAMENTO 2 E 3
escala 1:125



DETALHE - ESTACIONAMENTO 4
escala 1:150

Nº	ALTERAÇÕES	DATA	VISTO	DATA	APROVO

DEPARTAMENTO DE ESTRADAS DE RODAGEM DO DISTRITO FEDERAL

ARQUITETURA

PAISAGISMO- ESTACIONAMENTO - UNB GAMA

DETALHAMENTO

PRANCHA 03/03

ARQUITETA: Mariana De Fozzo

ESCALA: INDICADA

DATA: 10/09/2018