



SEÇÃO CP
PERFIL TRANSVERSAL
ESC: 1:100

- LEGENDA:**
- TETO: Símbolo para o teto.
 - PISO: Símbolo para o piso.
 - PAIEDES: Símbolo para paredes.
 - SOLEIRAS: Símbolo para soleiras.
 - MÉDIO DA PARANÁ: Símbolo para o meio da paraná.
- TIPOS DE HACHURA:**
- CONCRETO: Hachura diagonal para concreto.
 - REVESTIMENTO PEDREGULOSO: Hachura diagonal para revestimento pedreguloso.
 - ALVENARIA DE BLOCOS DE CONCRETO 6x12x19cm: Hachura diagonal para alvenaria de blocos de concreto.
- ACESSÓRIOS E VEDOS:**
- GC-1: Guarda-corpo em aço galvanizado com corrimão e tela metálica com acabamento em tinta epóxi sintético cor pântano 40% cinza claro H = 1,10m do piso acabado.
 - GC-2: Guarda-corpo em aço galvanizado com corrimão e tela metálica com acabamento em tinta epóxi sintético cor pântano 40% cinza claro H = 1,10m do piso.
 - GC-3: Guarda-corpo em aço galvanizado com corrimão e tela metálica com acabamento em tinta epóxi sintético cor pântano 40% cinza claro H = 1,10m do piso.
 - GR-1: Grade de fechamento com 1,20m de altura confeccionada com barras longitudinais espaçadas com tela fixa eletrofundida galvanizada a fogo com camada de zinco metálico com pintura de galvanização.

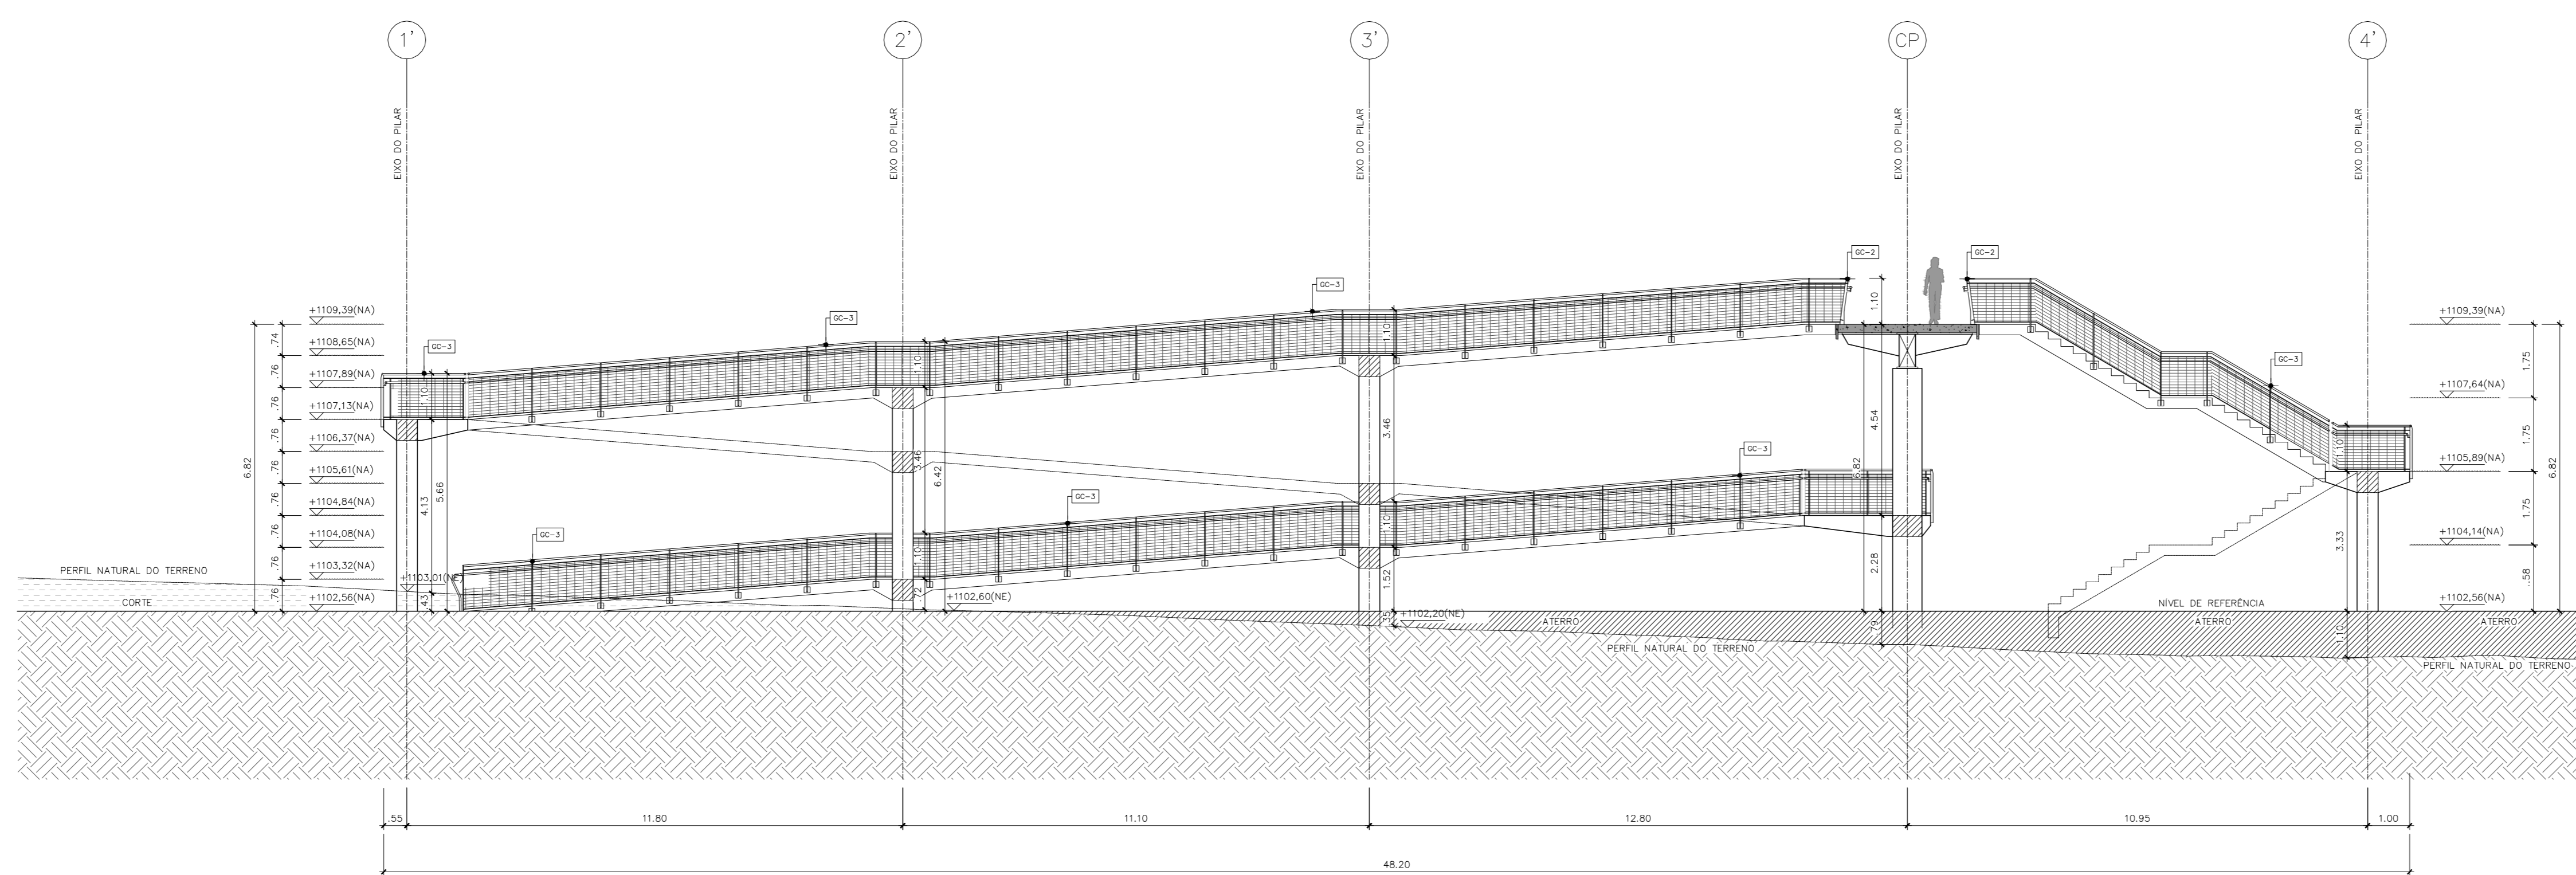

SEÇÃO B
PERFIL LONGITUDINAL
ESC: 1:100

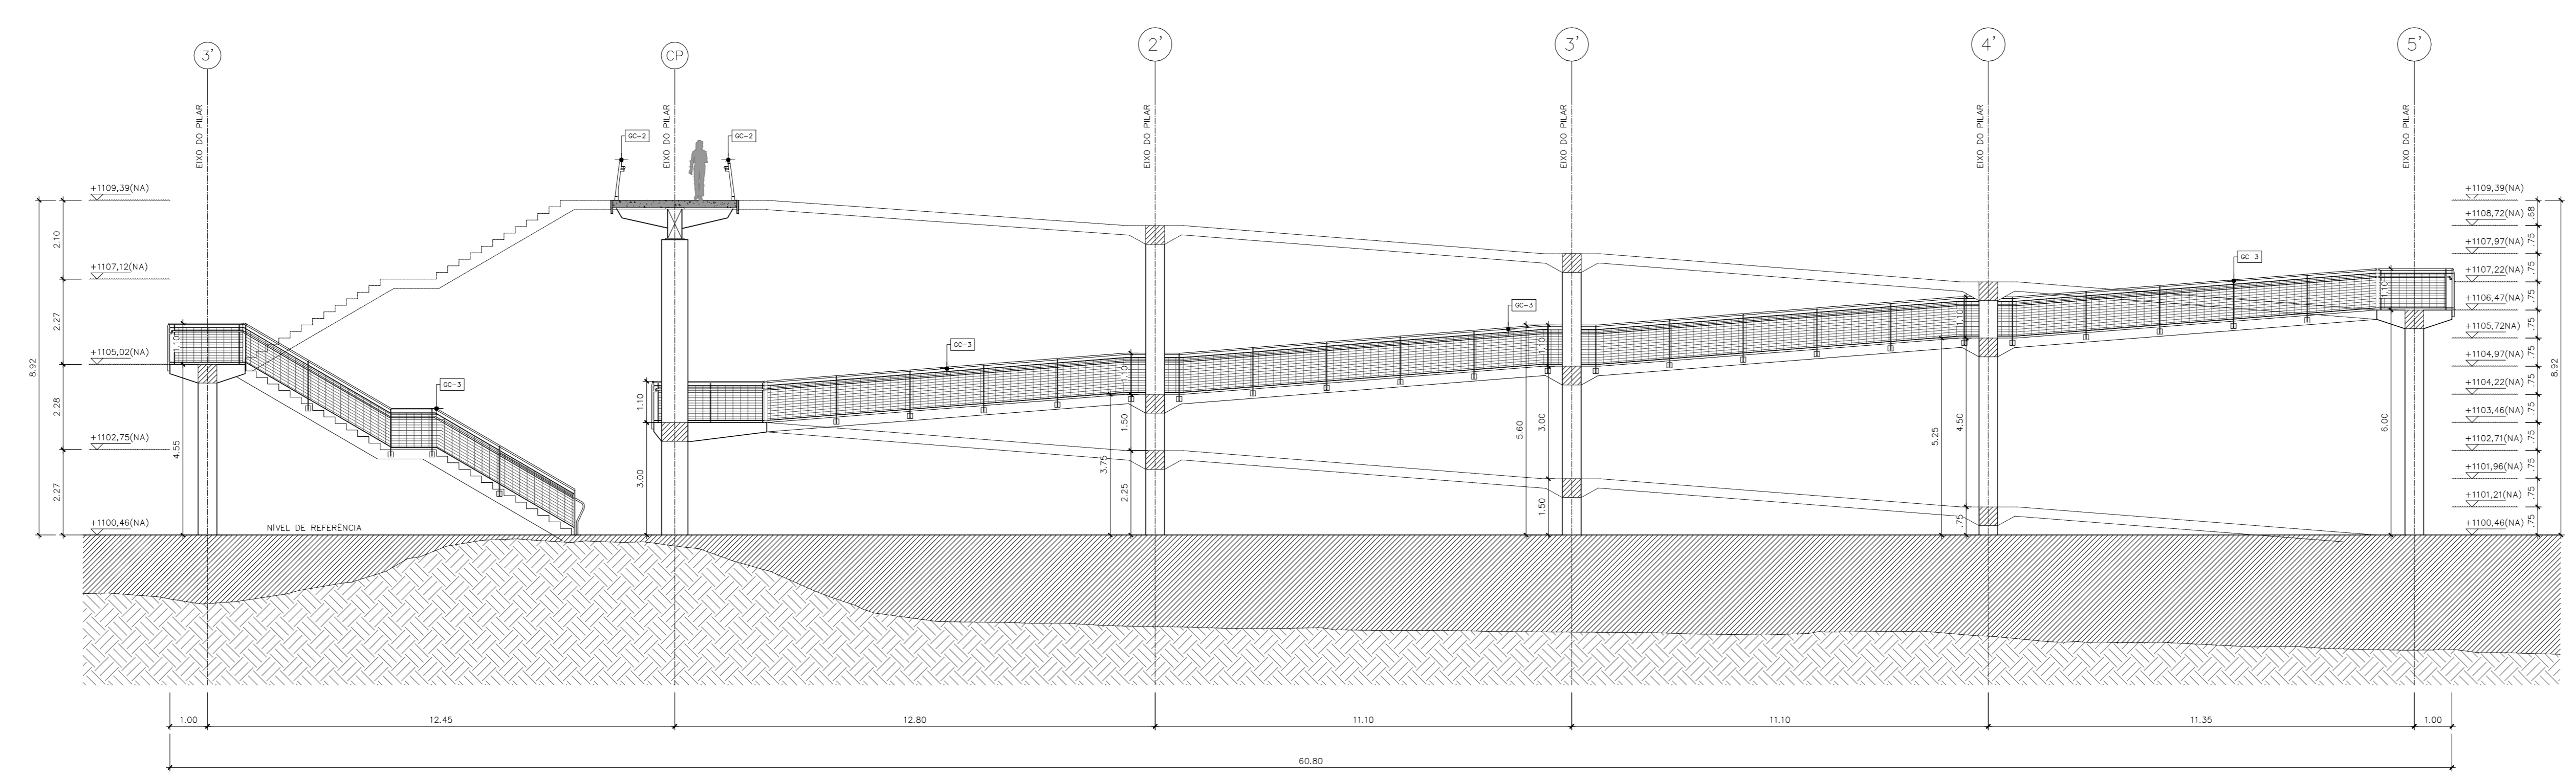

SEÇÃO C
PERFIL LONGITUDINAL
ESC: 1:100

01	REVISÃO GUARDA-CORPO, CORRIMÃO E PISO PASSARELA	13/10/16	
02	EMISSÃO FINAL	17/04/2015	
03	REVISÃO	EMISSÃO	VERIFICAÇÃO APROVAÇÃO
REVISÕES			
DER DF		Condição DF Interligado	
PROJETO EXECUTIVO ARQUITETÔNICO			
BRT-DF SISTEMA DE TRANSPORTE DO EIXO NORTE BRASÍLIA/DF - SUBTRECHO 05 Nº 23 - ESTAÇÃO MORADA DOS NOBRES			ET-02/00 000-000 000/LAR-209
DESIGNO:	ESCALA:	REVISÃO:	DATA:
SEÇÃO B / SEÇÃO C E SEÇÃO CP	1:100	02	10/04/2015
ENGENHEIRO:	PROJETADE:	DATA:	REVISÃO:
BR-020 KM 04 - SOBRADINHOS/DF			209