


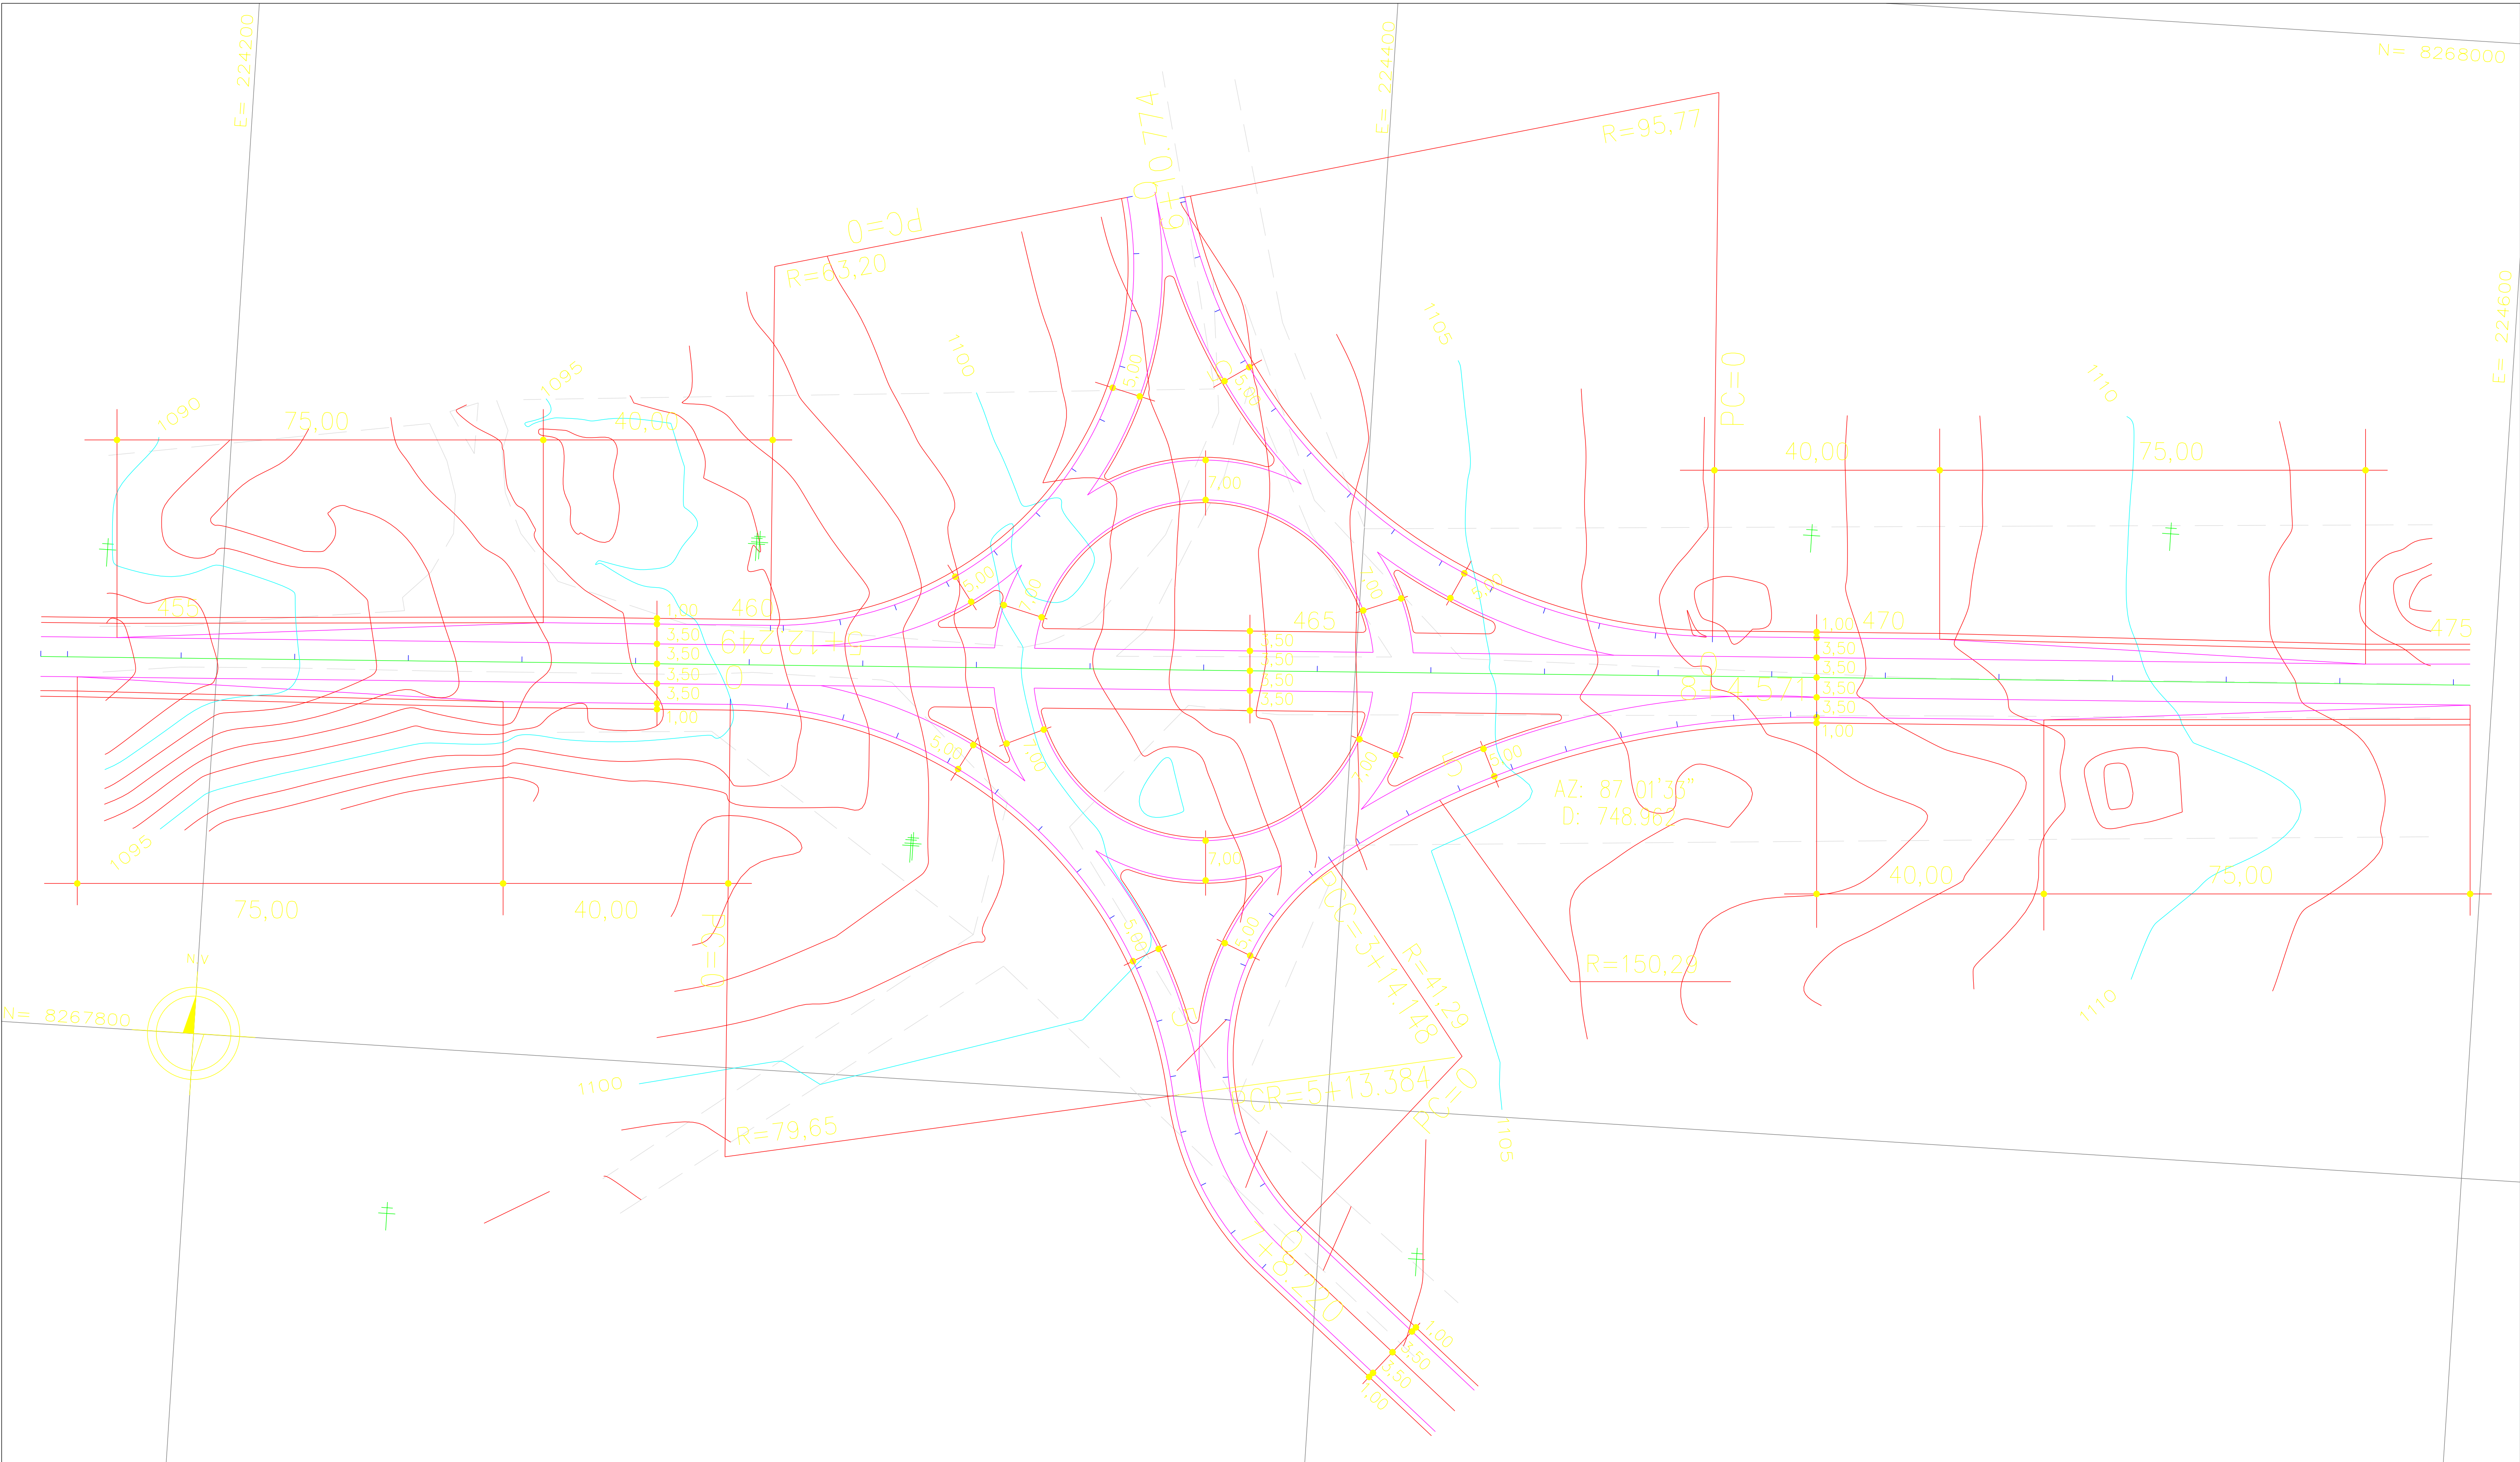

	Elaboração:	DIREÇÃO CONSULTORIA ENGENHARIA LTDA.	G D F	DEPARTAMENTO DE ESTRADAS DE RODAGEM DO	
			S T	DISTRITO FEDERAL	
				RODOVIA : DF-230	
				TRECHO: ENTRº DF-345 - ENTRº DF-410	
D I T E C	Escala:	PROJETO DE INTERSEÇÃO			
D E P	H=1:4000 / V=1:400	INTERSEÇÃO DA ESTACA 464			
			Folha : IN-03		