
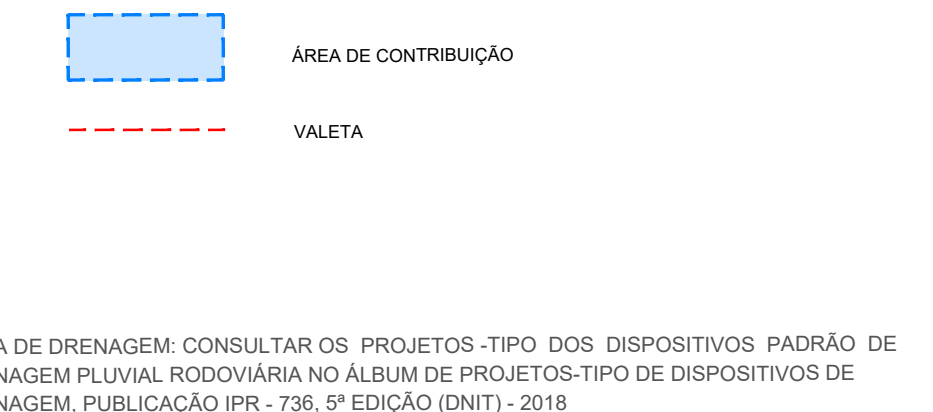




- LEGENDA:**
- ÁRVORE
 - PALMEIRA
 - LUMINÁRIA
 - POSTE DE CONCRETO
 - POSTE DE CONCRETO C/ LUMINÁRIA
 - POSTE DE CONCRETO C/ TRANSFORMADOR
 - PADRÃO DE ENERGIA
 - LIXEIRA
 - PLACA INDICATIVA
 - PLACA DE PROPAGANDA
 - PLACA DE SINALIZAÇÃO
 - CAIXA DE INSPEÇÃO
 - CAIXA DE INSPEÇÃO DE TELEFONE
 - REGISTRO
 - POÇO DE VISITA DE ÁGUAS PLUVIAIS
 - POÇO DE VISITA DE ESGOTO
 - POÇO DE VISITA NÃO IDENTIFICADO
 - POÇO DE VISITA DE TELEFONE
 - FAIXA DE PEDESTRES
 - TALUDE

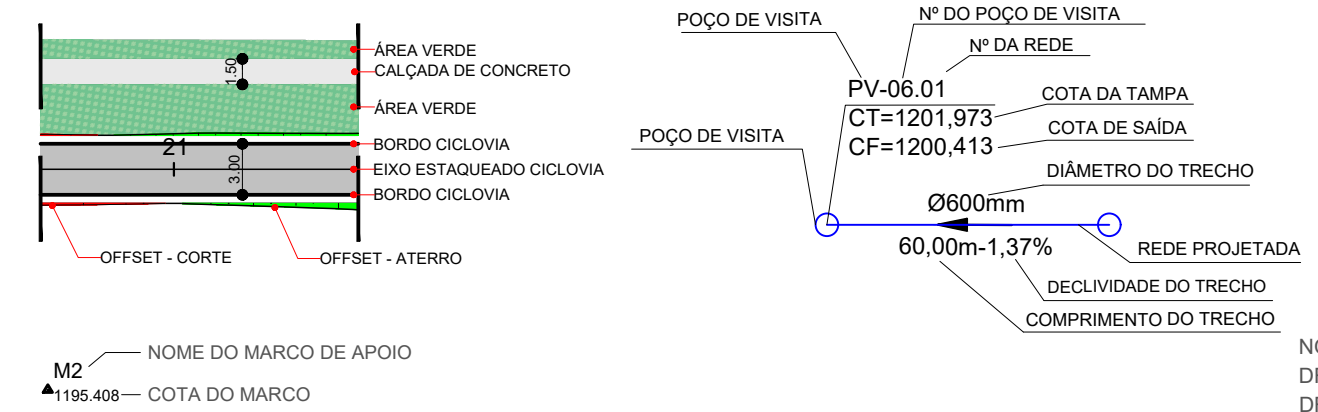



NOTA DE DRENAGEM: CONSULTAR OS PROJETOS-TIPO DOS DISPOSITIVOS PADRÃO DE DRENAGEM PLUVIAL RODOVIÁRIA NO ALBUM DE PROJETOS-TIPO DE DISPOSITIVOS DE DRENAGEM, PUBLICAÇÃO IPR - 736, 5ª EDIÇÃO (DNIT) - 2018

REVISÕES		DATA	VISTO	DATA	APROVO
0A	EMISSÃO INICIAL	SET/21			
Nº		CONTRATADA	DER-DF		

GDF - SEMOB DEPARTAMENTO DE ESTRADAS DE RODAGEM DO DISTRITO FEDERAL		RESPONSÁVEL PELO PROJETO
		A ROSSETTO
TÍTULO/ESPECIFICAÇÃO DO DOCUMENTO		
ELABORAÇÃO DO PROJETO EXECUTIVO DE ENGENHARIA PARA IMPLANTAÇÃO DE CICLOVIA NAS RODOVIAS DF-065 E DF-480		
ETAPA DE PROJETO	LOCAL	PROJETO
EXECUTIVO	DF-065 A DF-480 (GAMA - PARK WAY)	ADELCKE
ESCALA	TRECHO/SUBTRECHO	CÁLCULO
1:500	Km 3,5 DF-480 até Km 5,0 DF-480	TARSO
FOLHA	ESPECIALIDADE/SUBESPECIALIDADE	DESENHO
08/14	PROJETO DE DRENAGEM	TARSO
REVISÃO	CODIGO	DATA
0A		SET/2021

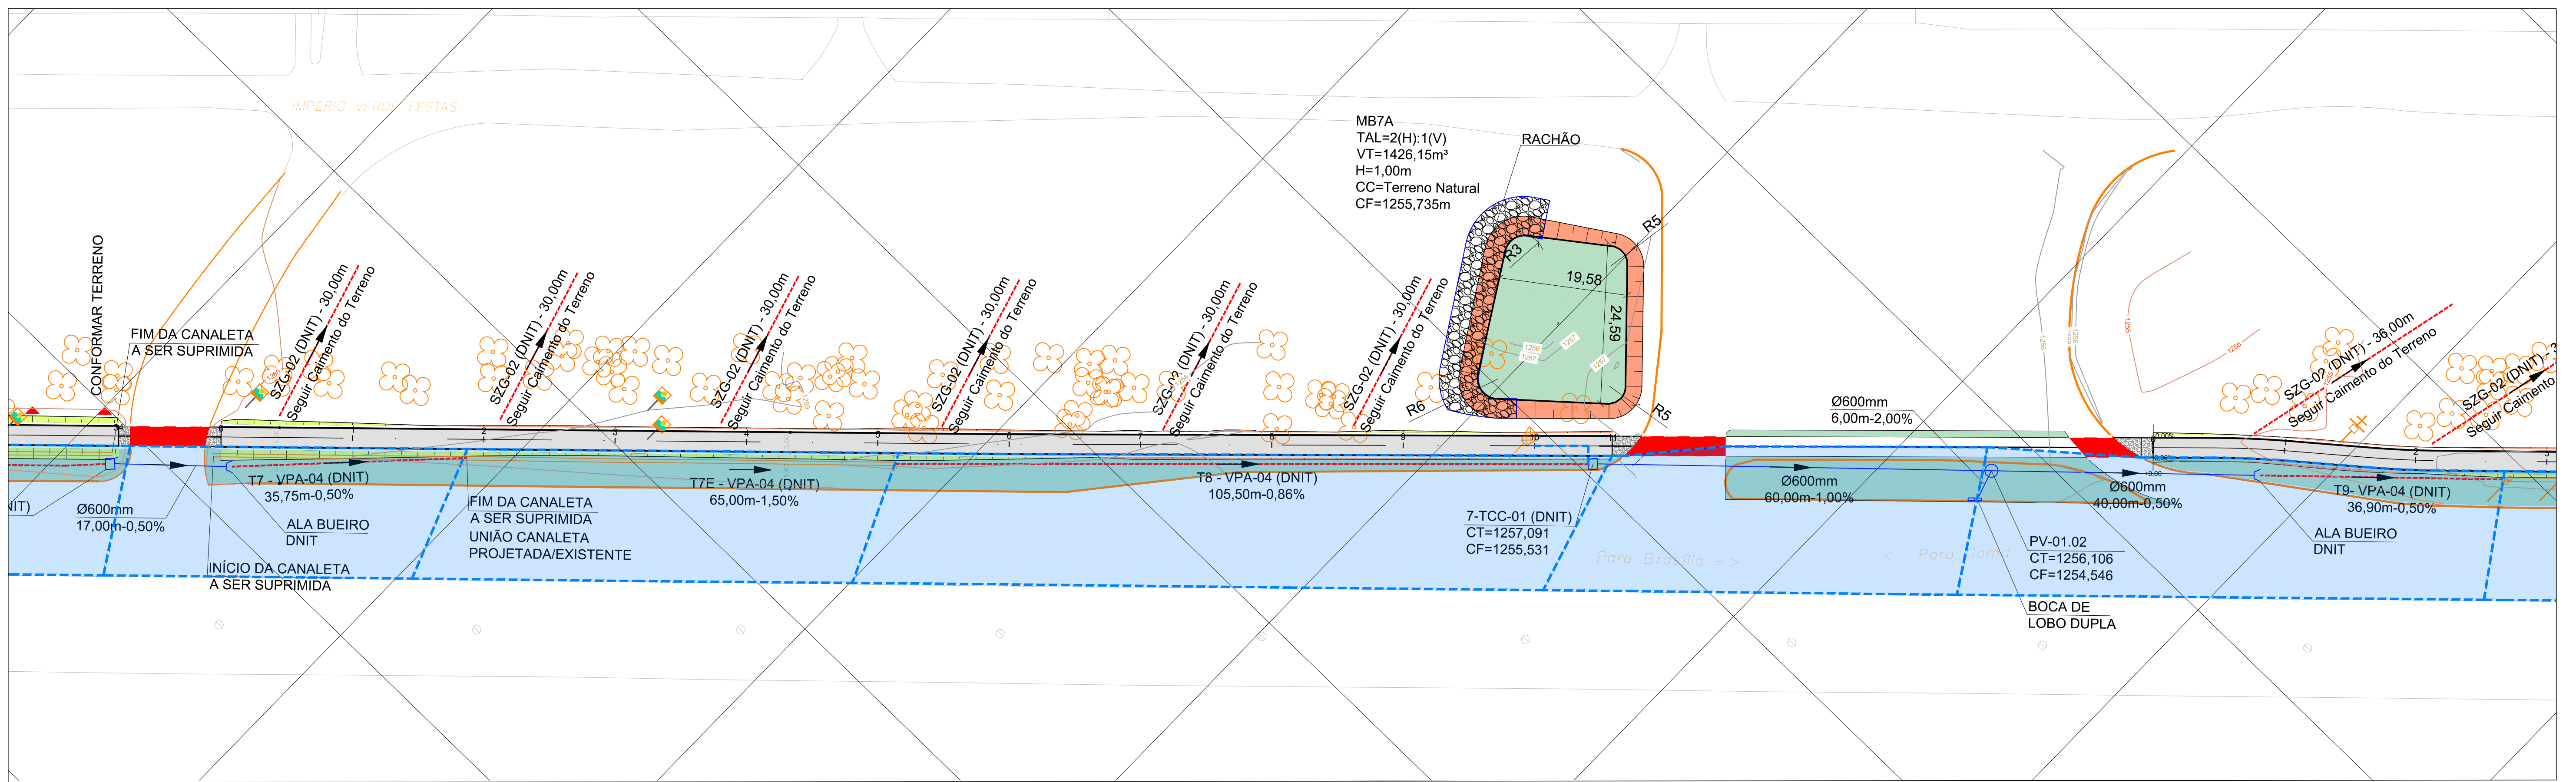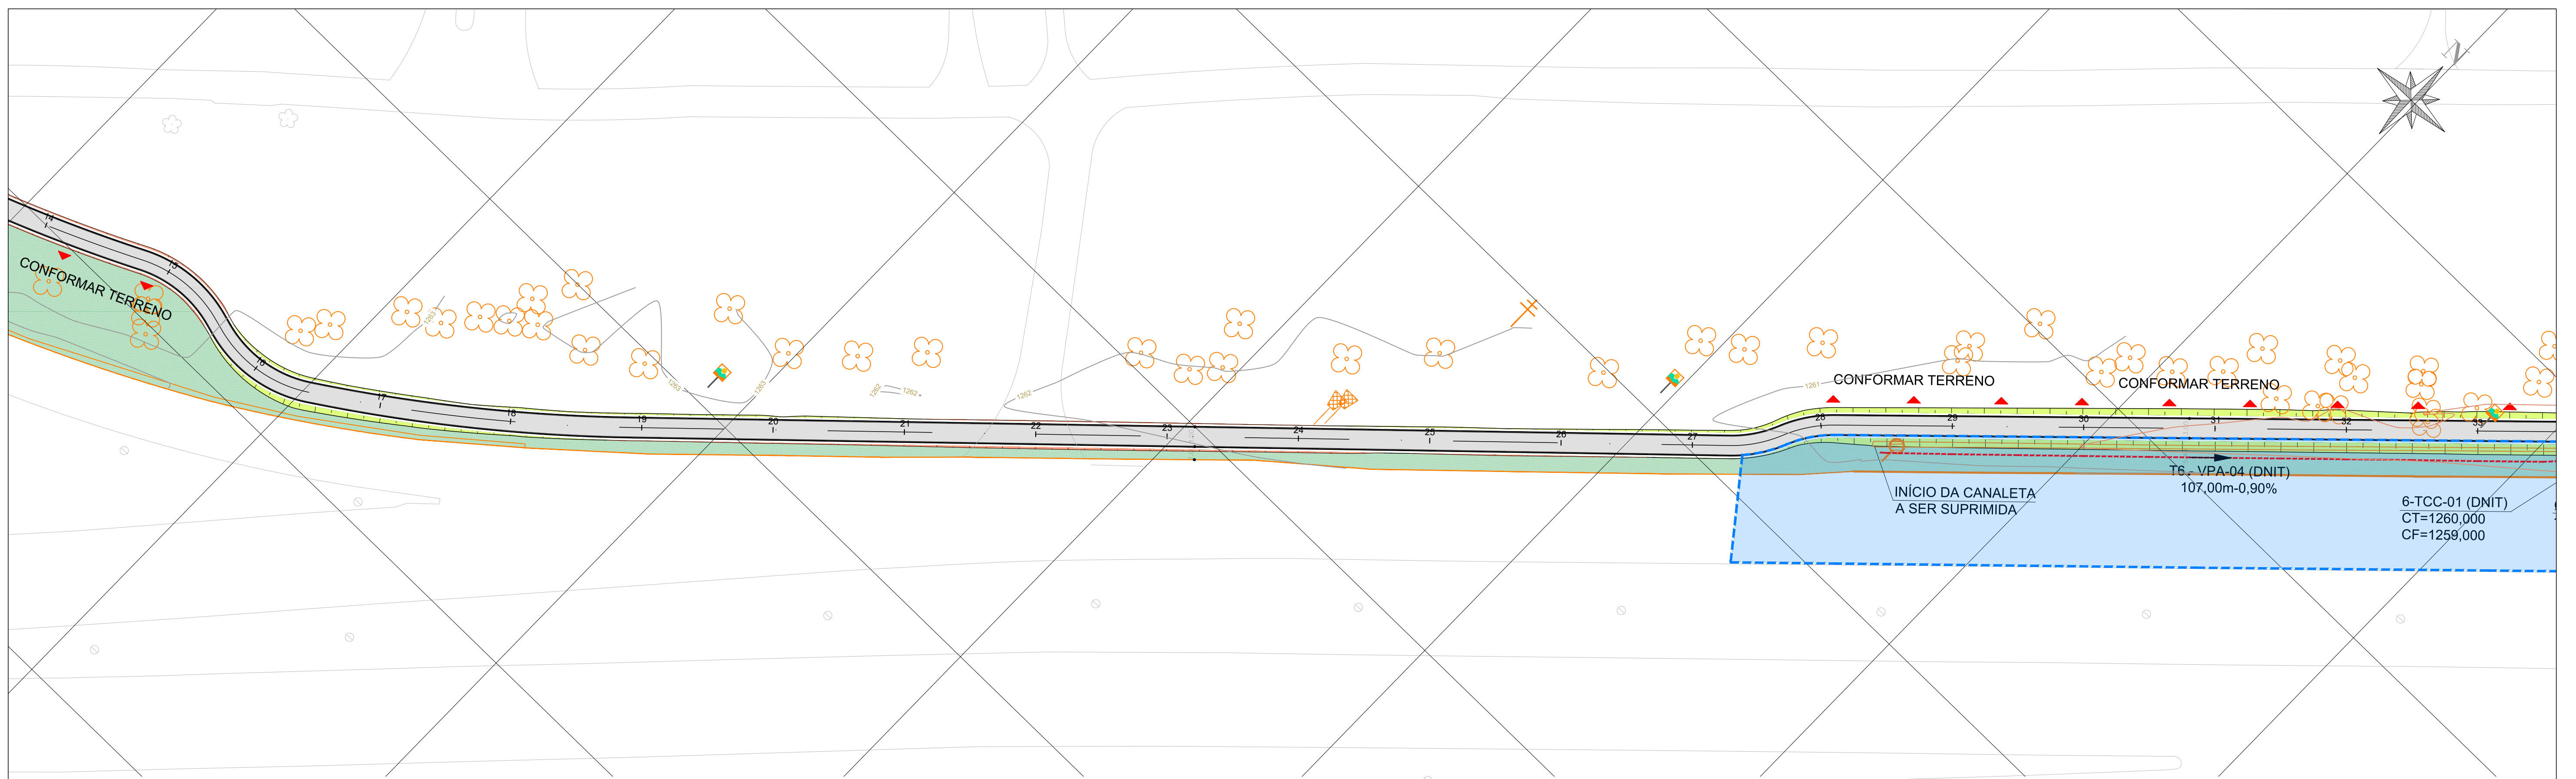




- LEGENDA:**
- ÁRVORE
 - PALMEIRA
 - LUMINÁRIA
 - POSTE DE CONCRETO
 - POSTE DE CONCRETO C/ LUMINÁRIA
 - POSTE DE CONCRETO C/ TRANSFORMADOR
 - PADRÃO DE ENERGIA
 - LIXEIRA
 - PLACA INDICATIVA
 - PLACA DE PROPAGANDA
 - PLACA DE SINALIZAÇÃO
 - CAIXA DE INSPEÇÃO
 - CAIXA DE INSPEÇÃO DE TELEFONE
 - REGISTRO
 - POÇO DE VISITA DE ÁGUAS PLUVIAIS
 - POÇO DE VISITA DE ESGOTO
 - POÇO DE VISITA NÃO IDENTIFICADO
 - POÇO DE VISITA DE TELEFONE
 - FAIXA DE PEDESTRES
 - TALUDE

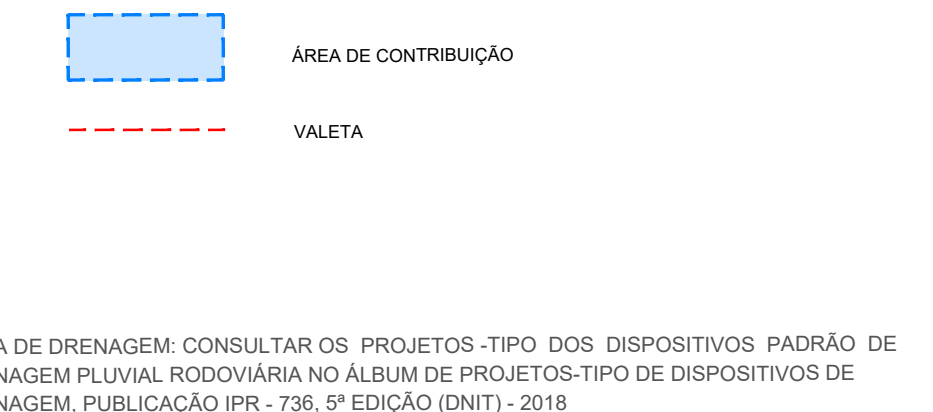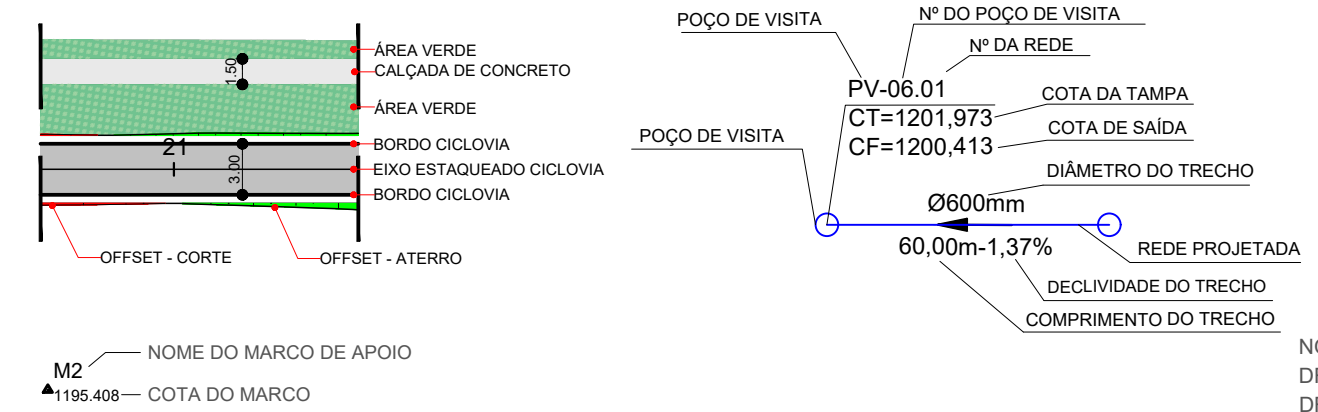

NOTA DE DRENAGEM: CONSULTAR OS PROJETOS-TIPO DOS DISPOSITIVOS PADRÃO DE DRENAGEM PLUVIAL RODOVIÁRIA NO ALBUM DE PROJETOS-TIPO DE DISPOSITIVOS DE DRENAGEM, PUBLICAÇÃO IPR - 738, 5ª EDIÇÃO (DNIT) - 2018



REVISÕES		DATA	VISTO	DATA	APROVO
0A	EMISSÃO INICIAL	SET/21			
Nº		CONTRATADA	DER-DF		

GDF - SEMOB DEPARTAMENTO DE ESTRADAS DE RODAGEM DO DISTRITO FEDERAL		TÍTULO/ESPECIFICAÇÃO DO DOCUMENTO	RESPONSÁVEL PELO PROJETO
		ELABORAÇÃO DO PROJETO EXECUTIVO DE ENGENHARIA PARA IMPLANTAÇÃO DE CICLOVIA NAS RODOVIAS DF-065 E DF-480	A ROSSETTO
ETAPA DE PROJETO	EXECUTIVO	LOCAL	DF-065 A DF-480 (GAMA - PARK WAY)
ESCALA	1:500	TRECHO/SUBTRECHO	Km 3,5 DF-480 até Km 5,0 DF-480
FOLHA	09/14	ESPECIALIDADE/SUBESPECIALIDADE	PROJETO DE DRENAGEM
REVISÃO	0A	CODIGO	
		PROJETO	ADELCKE
		DESENHO	TARSO
		DATA	SET/2021

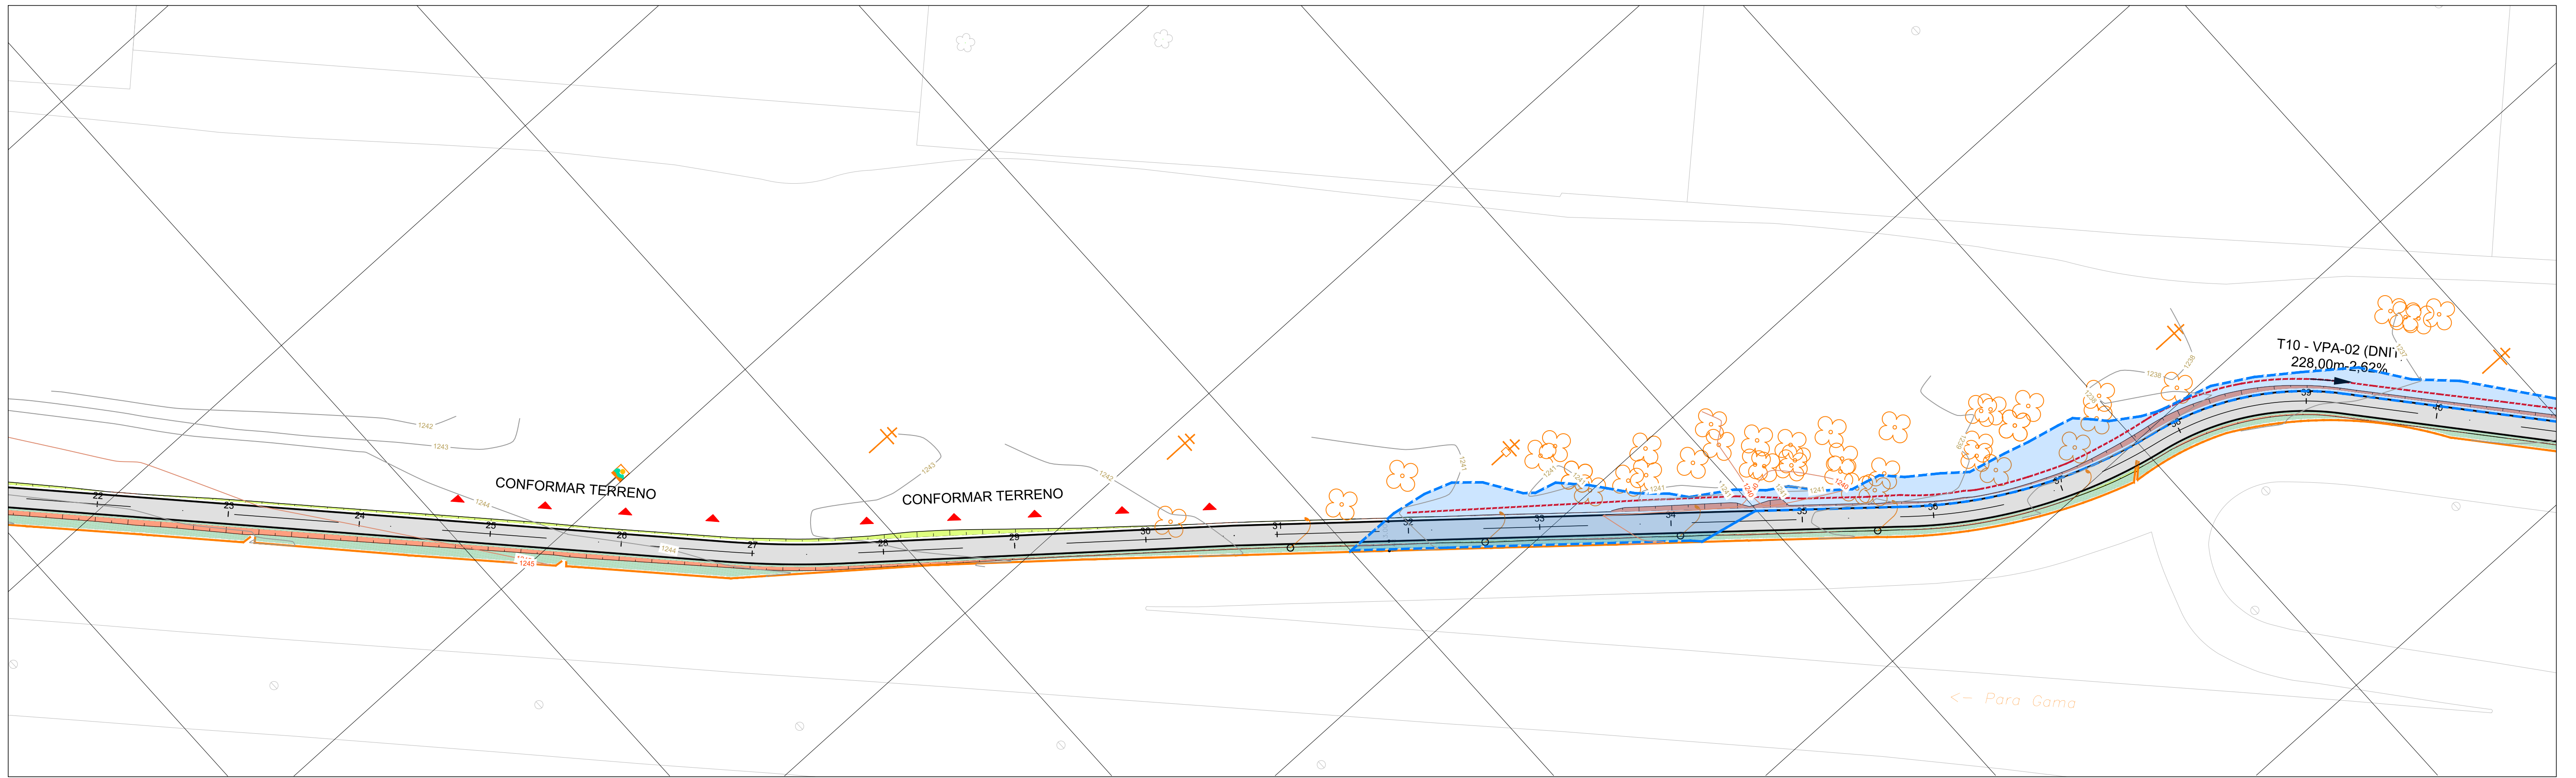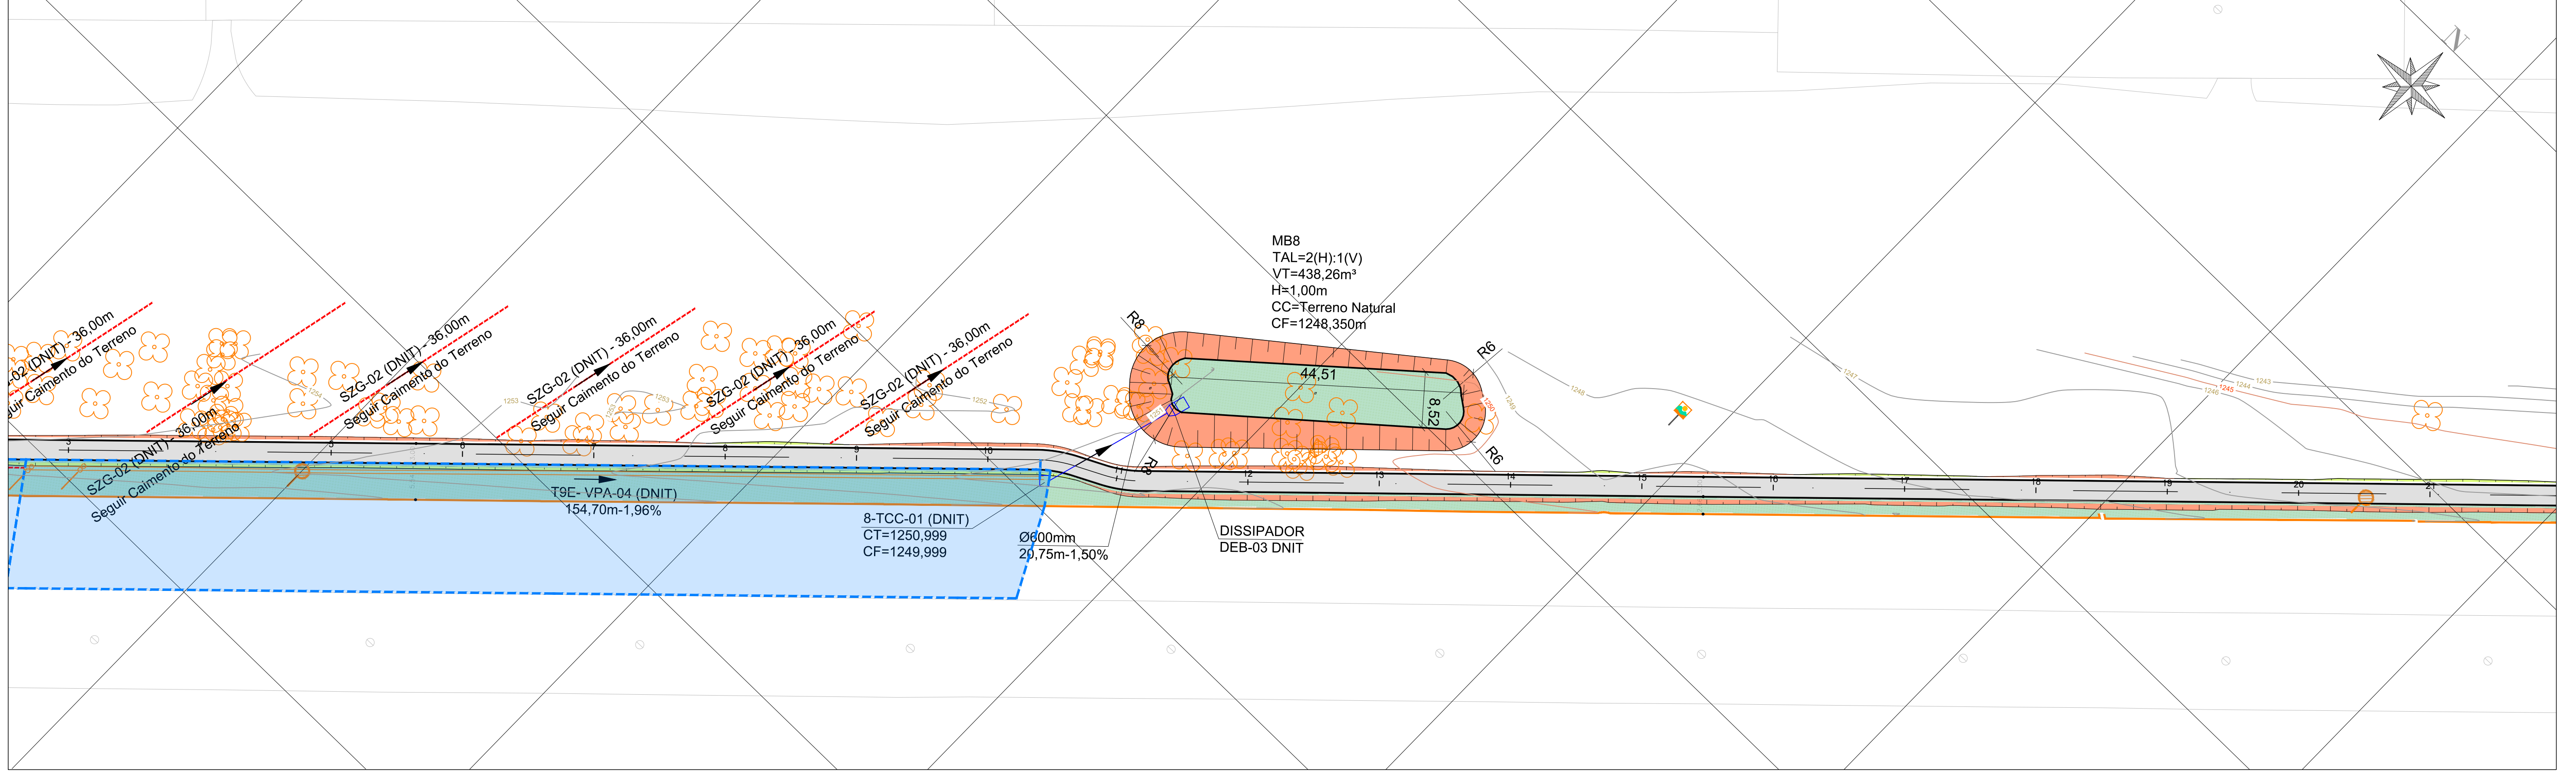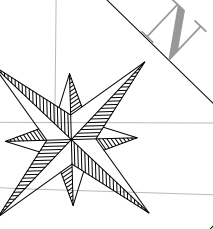

LEGENDA:




- ÁRVORE
- PALMEIRA
- LUMINÁRIA
- POSTE DE CONCRETO
- POSTE DE CONCRETO O LUMINÁRIA
- POSTE DE CONCRETO O TRANSFORMADOR
- PADRÃO DE ENERGIA
- LIXEIRA
- PLACA INDICATIVA
- PLACA DE PROPAGANDA
- PLACA DE SINALIZAÇÃO
- CAIXA DE INSPEÇÃO
- CAIXA DE INSPEÇÃO DE TELEFONE
- REGISTRO
- POÇO DE VISITA DE ÁGUAS PLUVIAIS
- POÇO DE VISITA DE ESGOTO
- POÇO DE VISITA NÃO IDENTIFICADO
- POÇO DE VISITA DE TELEFONE
- FAIXA DE PEDESTRES
- TALUDE

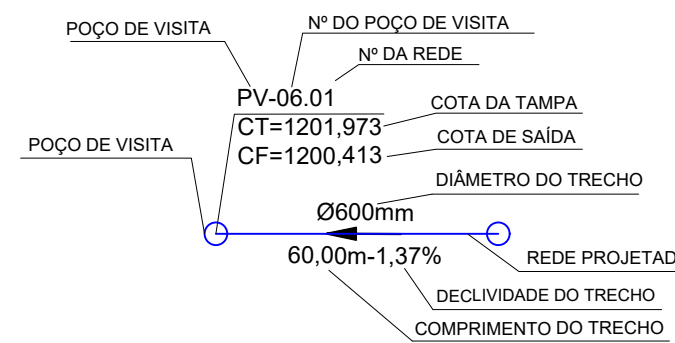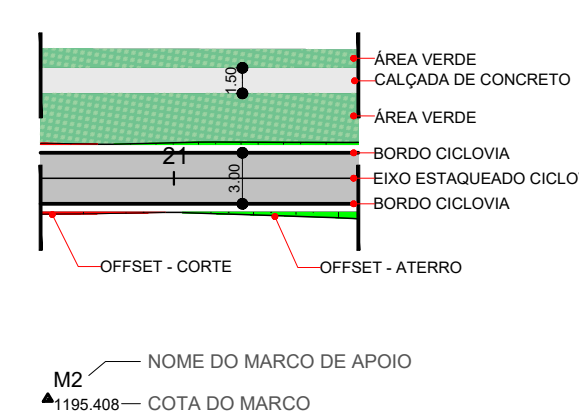

NOTA DE DRENAGEM CONSULTAR OS PROJETOS-TIPO DOS DISPOSITIVOS PADRÃO DE DRENAGEM PLUVIAL RODOVIÁRIA NO ALBUM DE PROJETOS-TIPO DE DISPOSITIVOS DE DRENAGEM, PUBLICAÇÃO IPR - 736, 5ª EDIÇÃO (DNIT) - 2018



REVISÕES		DATA	VISTO	DATA	APROVO
0A	EMISSÃO INICIAL	SET/21			
Nº		CONTRATADA	DER-DF		

GDF - SEMOB DEPARTAMENTO DE ESTRADAS DE RODAGEM DO DISTRITO FEDERAL		TÍTULO/ESPECIFICAÇÃO DO DOCUMENTO	RESPONSÁVEL PELO PROJETO
		ELABORAÇÃO DO PROJETO EXECUTIVO DE ENGENHARIA PARA IMPLANTAÇÃO DE CICLOVIA NAS RODOVIAS DF-065 E DF-480	A ROSSETTO
ETAPA DE PROJETO	EXECUTIVO	LOCAL	DF-065 A DF-480 (GAMA - PARK WAY)
ESCALA	1:500	TRECHO/SUBTRECHO	Km 3,5 DF-480 até Km 5,0 DF-480
FOLHA	10/14	ESPECIALIDADE/SUBESPECIALIDADE	PROJETO DE DRENAGEM
REVISÃO	0A	CODIGO	
		PROJETO	ADELCKE
		DESENHO	TARSO
		DATA	SET/2021

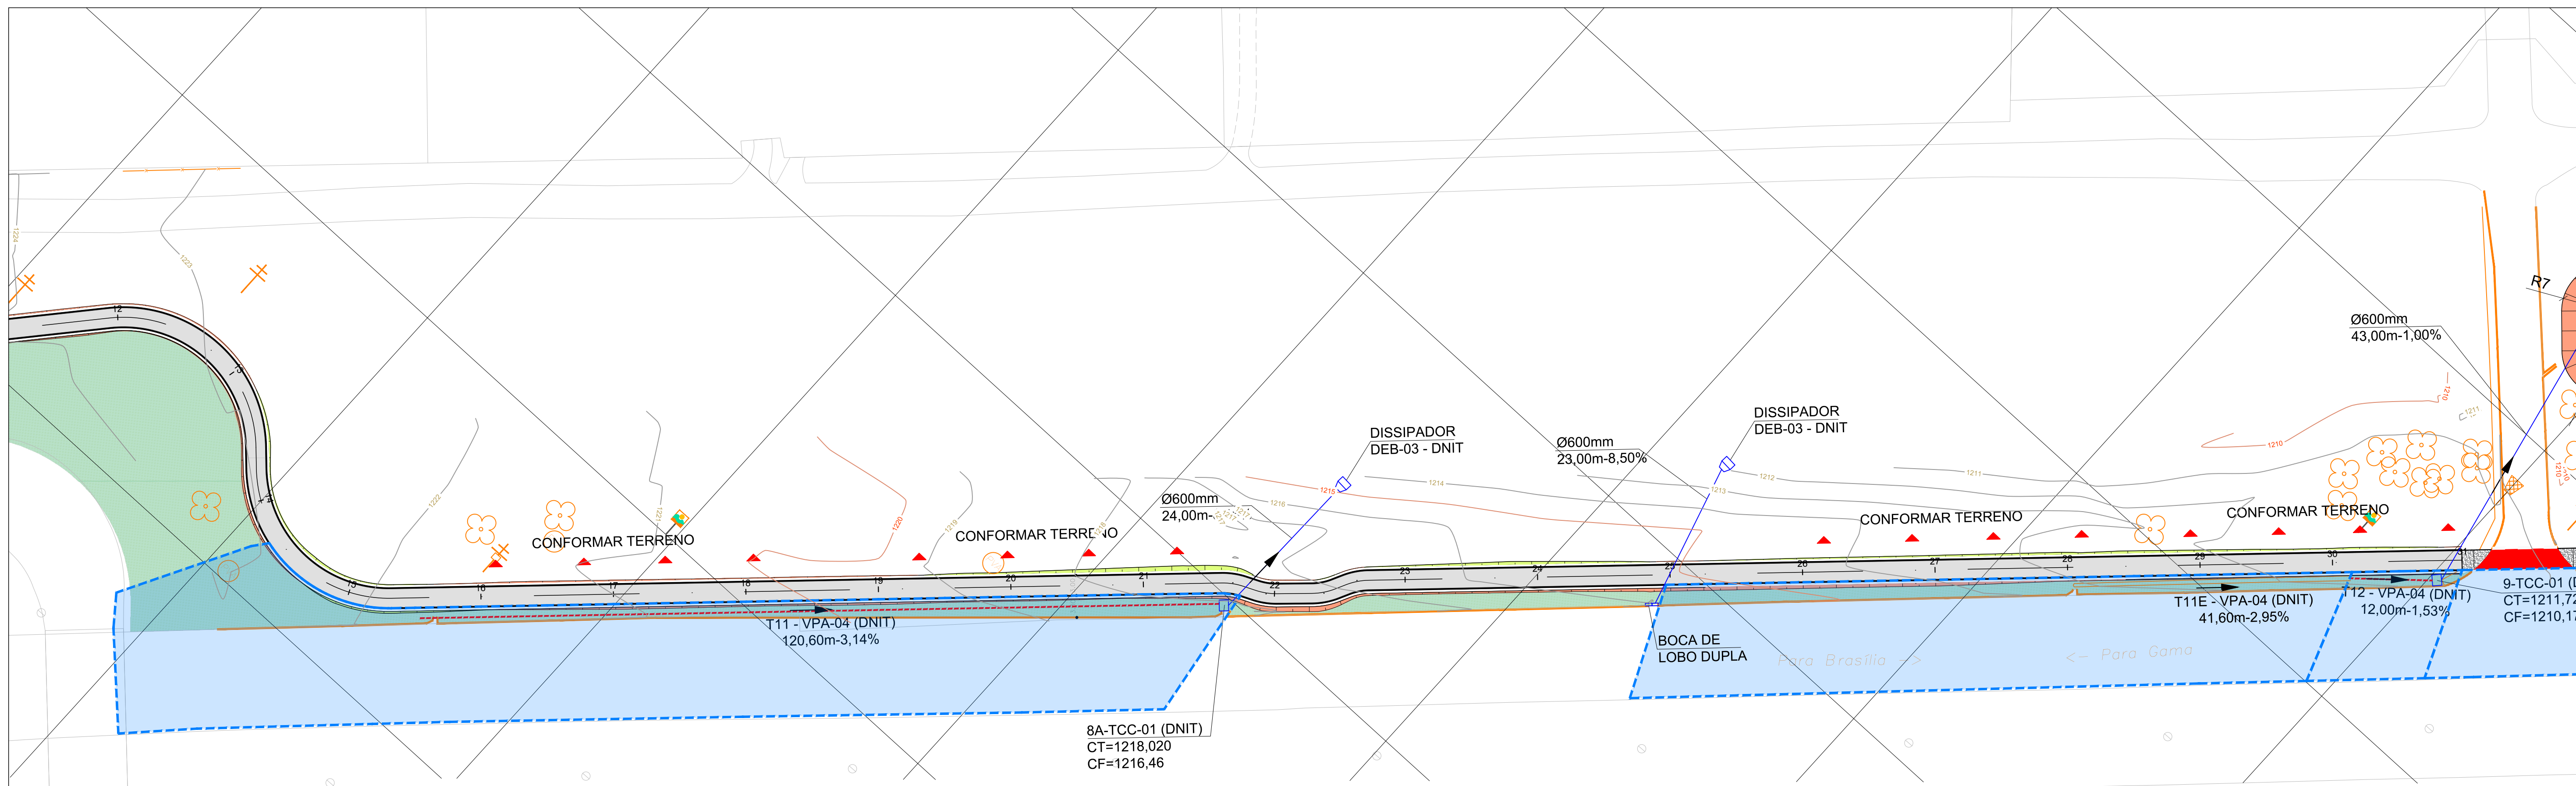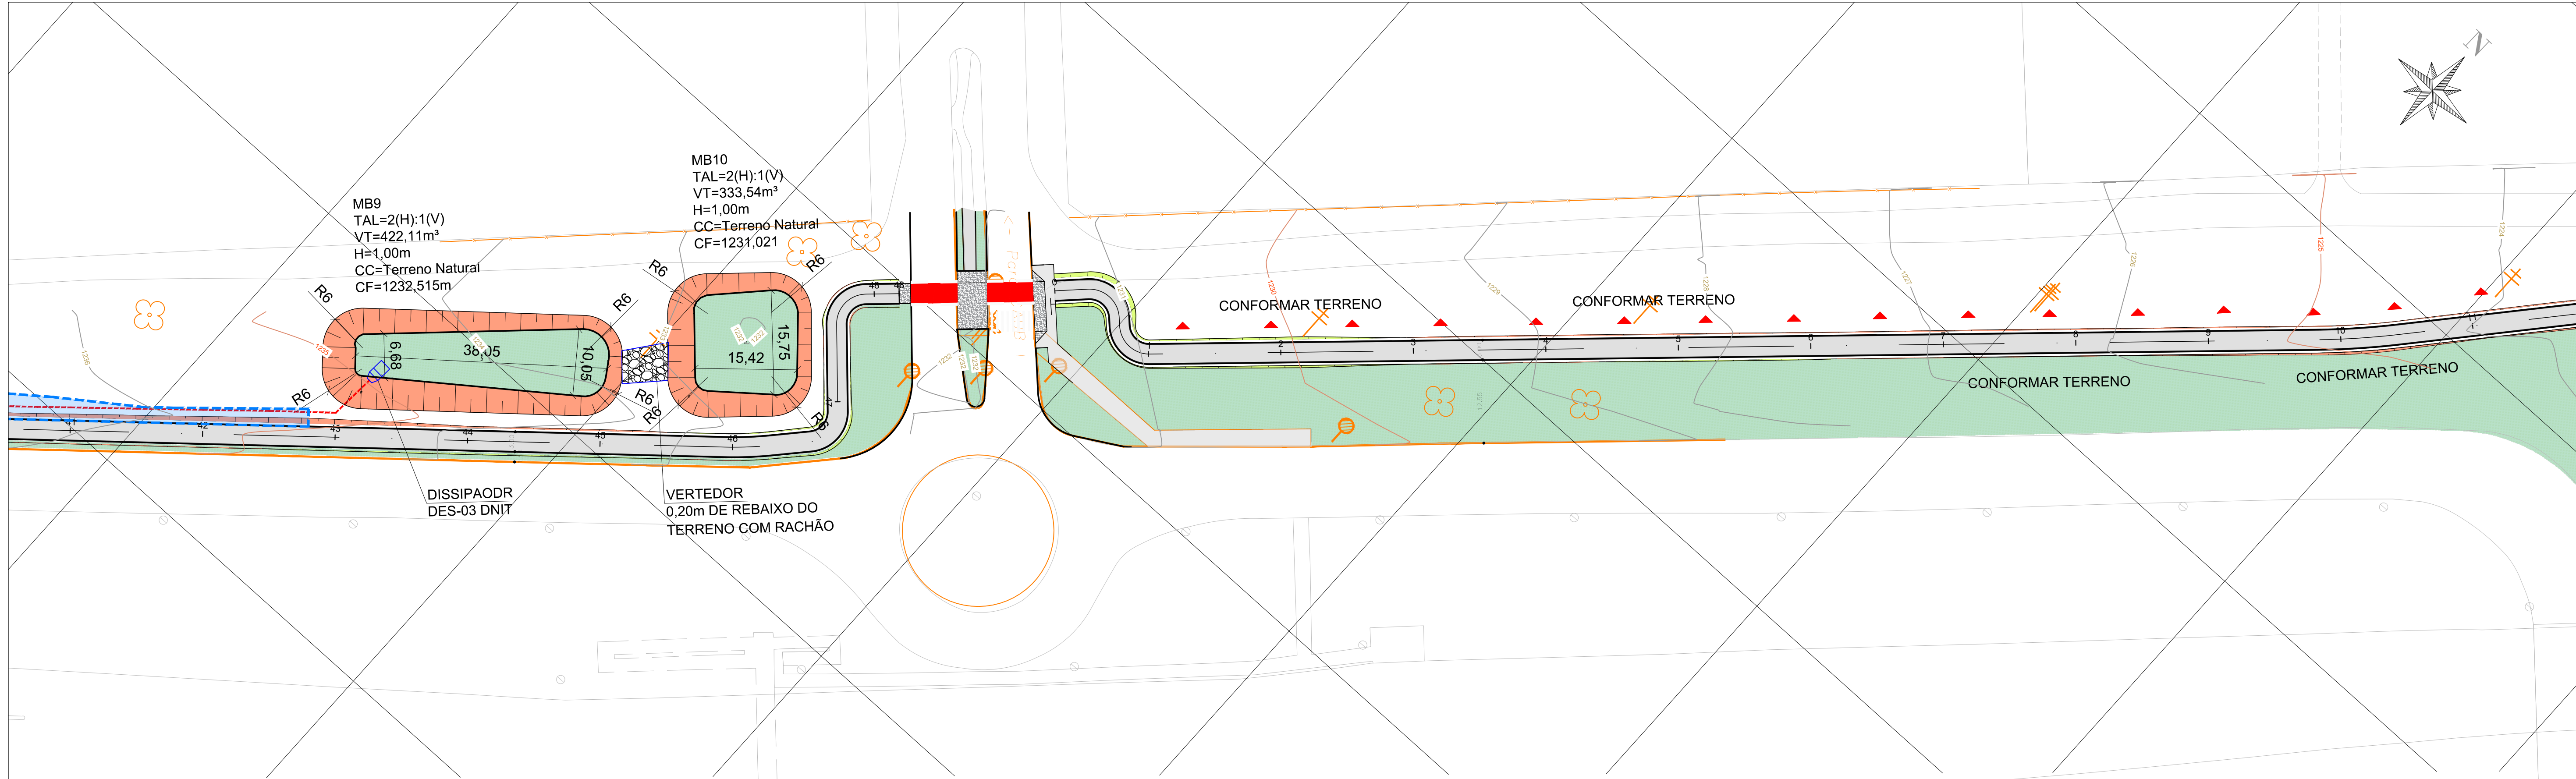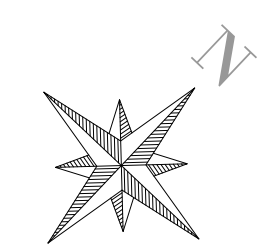

LEGENDA:



- ÁRVORE
- PALMEIRA
- LUMINÁRIA
- POSTE DE CONCRETO
- POSTE DE CONCRETO C/ LUMINÁRIA
- POSTE DE CONCRETO C/ TRANSFORMADOR
- PADRÃO DE ENERGIA
- LIXEIRA
- PLACA INDICATIVA
- PLACA DE PROPAGANDA
- PLACA DE SINALIZAÇÃO
- CAIXA DE INSPEÇÃO
- CAIXA DE INSPEÇÃO DE TELEFONE
- REGISTRO
- POÇO DE VISITA DE ÁGUAS PLUVIAIS
- POÇO DE VISITA DE ESGOTO
- POÇO DE VISITA NÃO IDENTIFICADO
- POÇO DE VISITA DE TELEFONE
- FAIXA DE PEDESTRES
- TALUDE

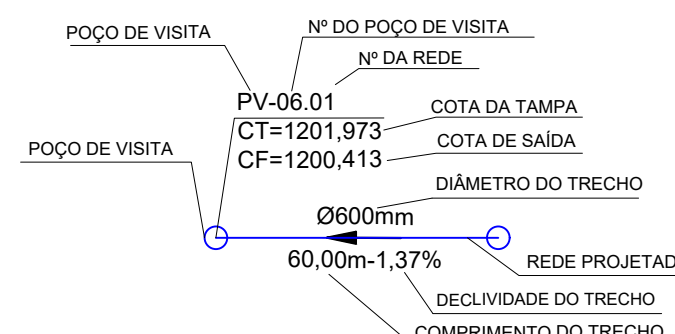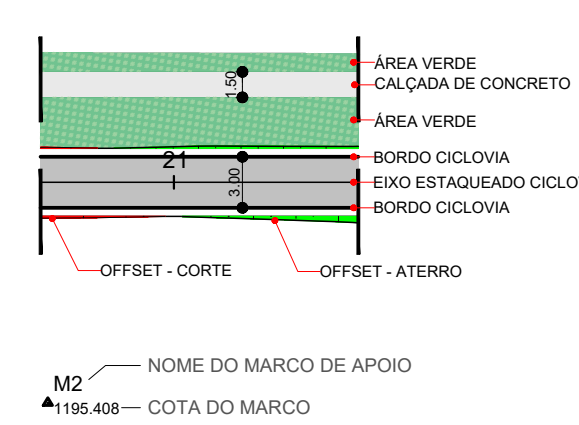



NOTA DE DRENAGEM CONSULTAR OS PROJETOS-TIPO DOS DISPOSITIVOS PADRÃO DE DRENAGEM PLUVIAL RODOVIÁRIA NO ALBUM DE PROJETOS-TIPO DE DISPOSITIVOS DE DRENAGEM, PUBLICAÇÃO IPR - 738, 5ª EDIÇÃO (DNIT) - 2018

REVISÕES		DATA	VISTO	DATA	APROVO
0A	EMISSÃO INICIAL	SET/21			
Nº		CONTRATADA	DER-DF		

GDF - SEMOB DEPARTAMENTO DE ESTRADAS DE RODAGEM DO DISTRITO FEDERAL		RESPONSÁVEL PELO PROJETO
ELABORAÇÃO DO PROJETO EXECUTIVO DE ENGENHARIA PARA IMPLANTAÇÃO DE CICLOVIA NAS RODOVIAS DF-065 E DF-480		A ROSSETTO
ETAPA DE PROJETO EXECUTIVO	LOCAL DF-065 A DF-480 (GAMA - PARK WAY)	PROJETO ADELCKE
ESCALA 1:500	TRECHO SUBTRECHO Km 3,5 DF-480 até Km 5,0 DF-480	CÁLCULO TARSO
FOLHA 11/14	ESPECIALIDADE/SUBESPECIALIDADE PROJETO DE DRENAGEM	DESENHO TARSO
REVISÃO 0A	CODIGO	DATA SET/2021

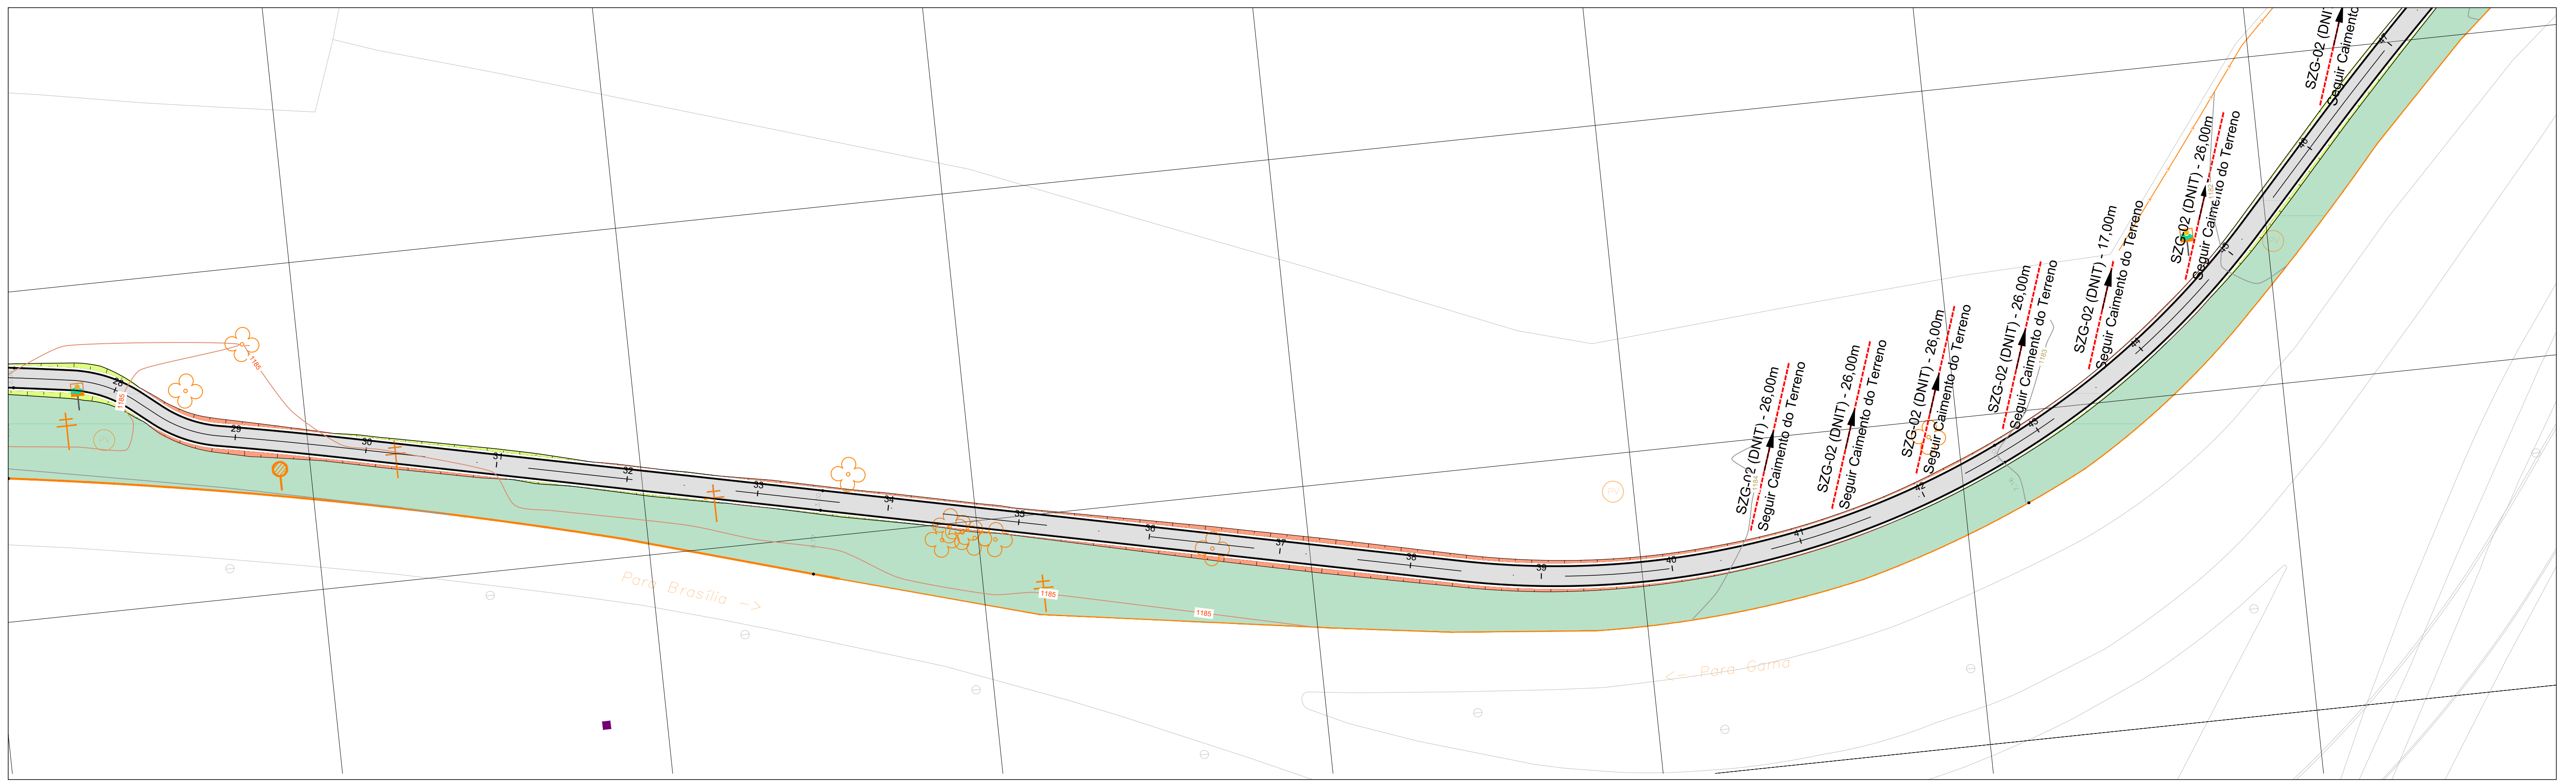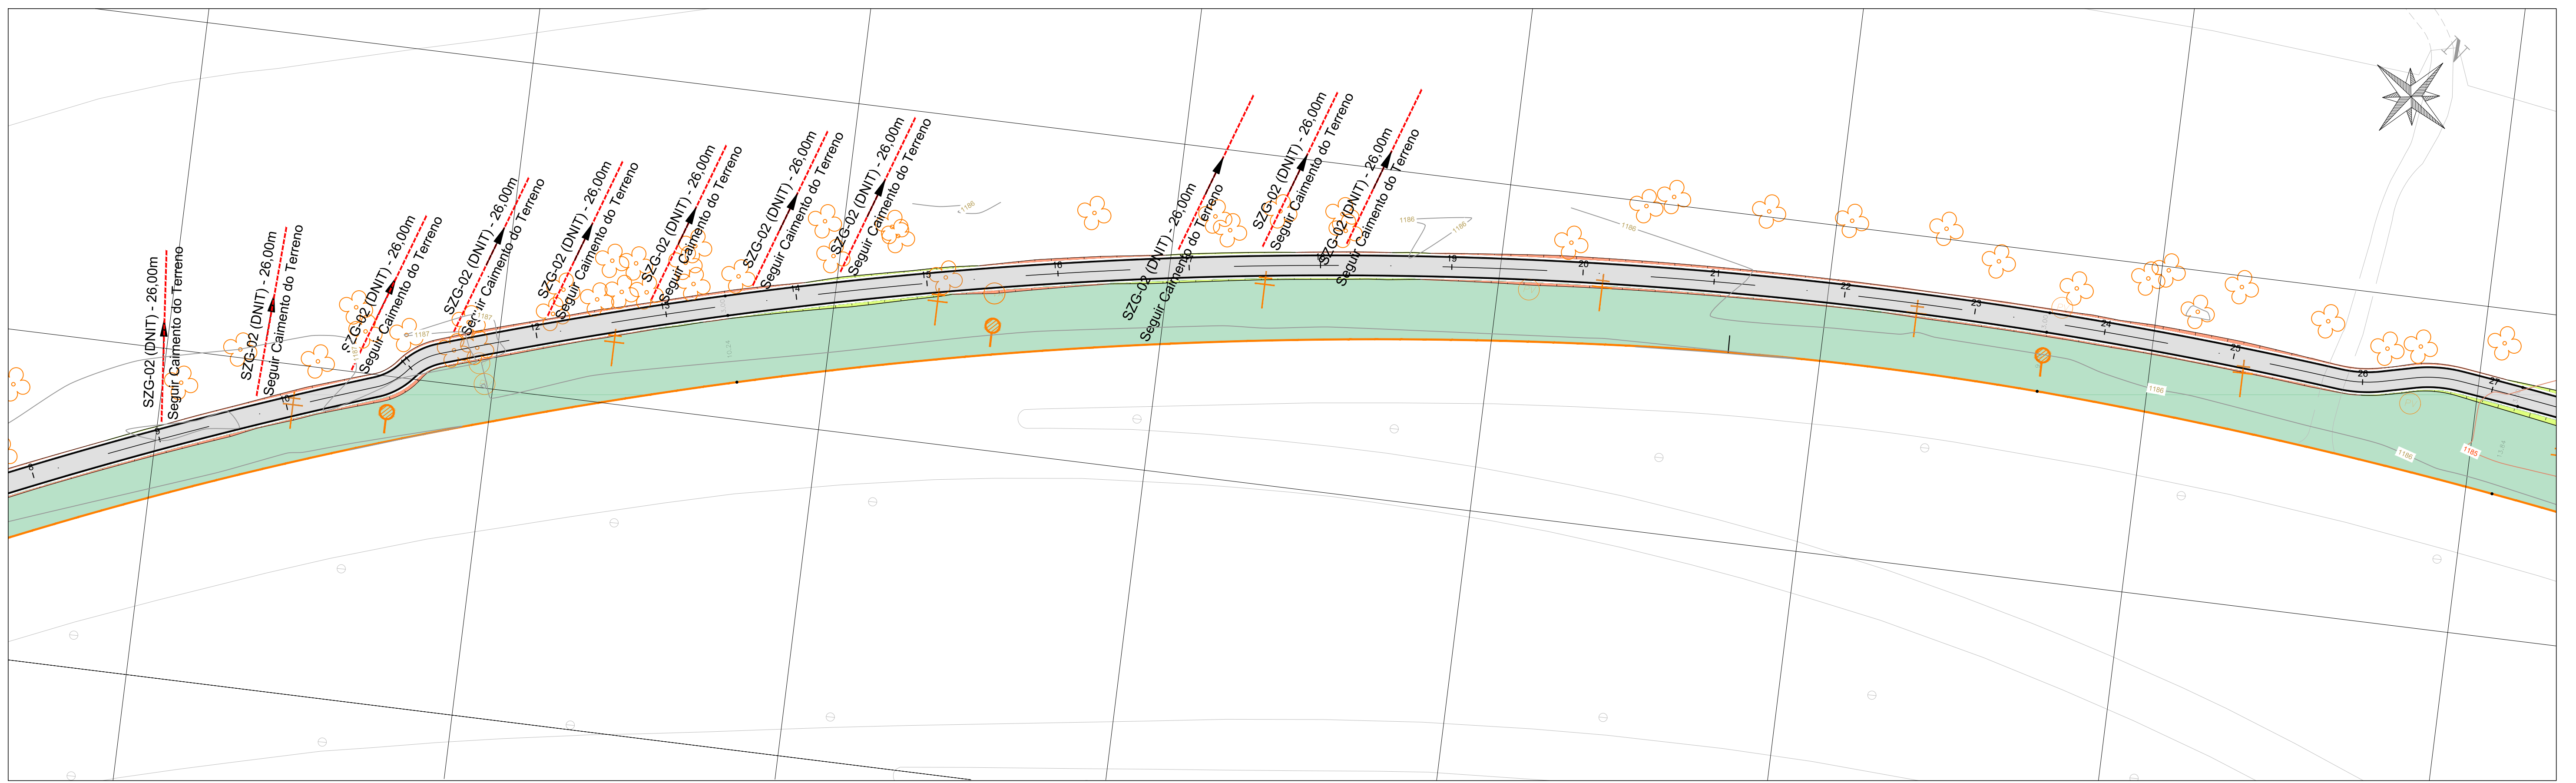


- LEGENDA:**
- ÁRVORE
 - PALMEIRA
 - LUMINÁRIA
 - POSTE DE CONCRETO
 - POSTE DE CONCRETO C/ LUMINÁRIA
 - POSTE DE CONCRETO C/ TRANSFORMADOR
 - PADRÃO DE ENERGIA
 - LIXEIRA
 - PLACA INDICATIVA
 - PLACA DE PROPAGANDA
 - PLACA DE SINALIZAÇÃO
 - CAIXA DE INSPEÇÃO
 - CAIXA DE INSPEÇÃO DE TELEFONE
 - REGISTRO
 - POÇO DE VISITA DE ÁGUAS PLUVIAIS
 - POÇO DE VISITA DE ESGOTO
 - POÇO DE VISITA NÃO IDENTIFICADO
 - POÇO DE VISITA DE TELEFONE
 - FAIXA DE PEDESTRES
 - TALUDE

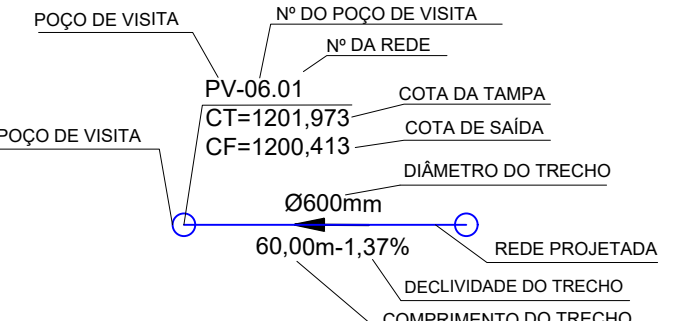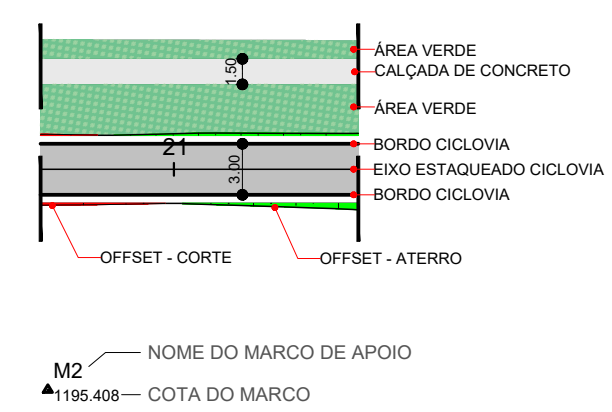

NOTA DE DRENAGEM CONSULTAR OS PROJETOS-TIPO DOS DISPOSITIVOS PADRÃO DE DRENAGEM PLUVIAL RODOVIÁRIA NO ALBUM DE PROJETOS-TIPO DE DISPOSITIVOS DE DRENAGEM, PUBLICAÇÃO IPR - 736, 5ª EDIÇÃO (DNIT) - 2018



REVISÕES		DATA	VISTO	DATA	APROVO
0A	EMISSÃO INICIAL	SET/21			
Nº		CONTRATADA	DER-DF		

GDF - SEMOB DEPARTAMENTO DE ESTRADAS DE RODAGEM DO DISTRITO FEDERAL		TÍTULO/ESPECIFICAÇÃO DO DOCUMENTO	RESPONSÁVEL PELO PROJETO
		ELABORAÇÃO DO PROJETO EXECUTIVO DE ENGENHARIA PARA IMPLANTAÇÃO DE CICLOVIA NAS RODOVIAS DF-065 E DF-480	A ROSSETTO
ETAPA DE PROJETO EXECUTIVO	LOCAL	PROJETO	ADELCKE
ESCALA	TRECHO/SUBTRECHO	CÁLCULO	TARSO
FOLHA	ESPECIALIDADE/SUBESPECIALIDADE	DESENHO	TARSO
REVISÃO	CODIGO	DATA	SET/2021

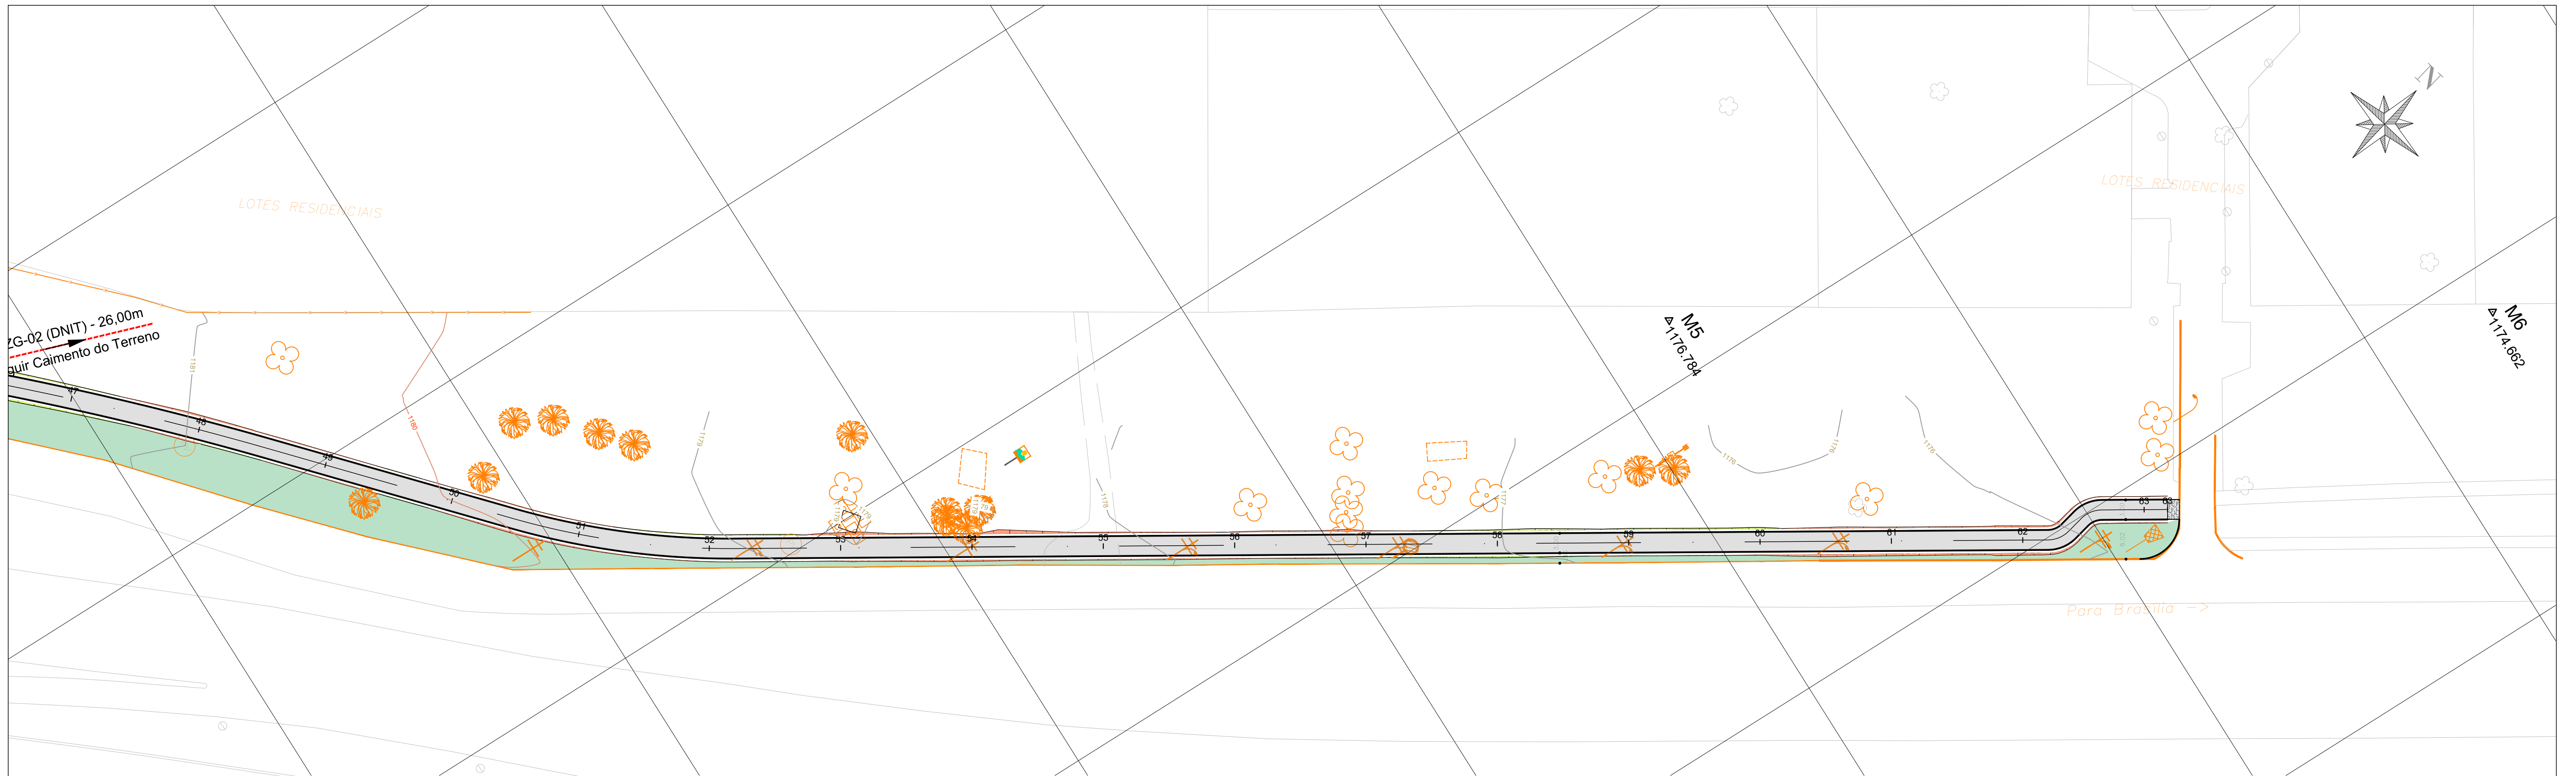

LEGENDA:

- ÁRVORE
- PALMEIRA
- LUMINÁRIA
- POSTE DE CONCRETO
- POSTE DE CONCRETO C/ LUMINÁRIA
- PADRÃO DE ENERGIA
- LIXEIRA
- PLACA INDICATIVA
- PLACA DE PROPAGANDA
- PLACA DE SINALIZAÇÃO
- CAIXA DE INSPEÇÃO
- CAIXA DE INSPEÇÃO DE TELEFONE
- REGISTRO
- POÇO DE VISITA DE ÁGUAS PLUVIAIS
- POÇO DE VISITA DE ESGOTO
- POÇO DE VISITA NÃO IDENTIFICADO
- POÇO DE VISITA DE TELEFONE
- FAIXA DE PEDESTRES
- TALUDE

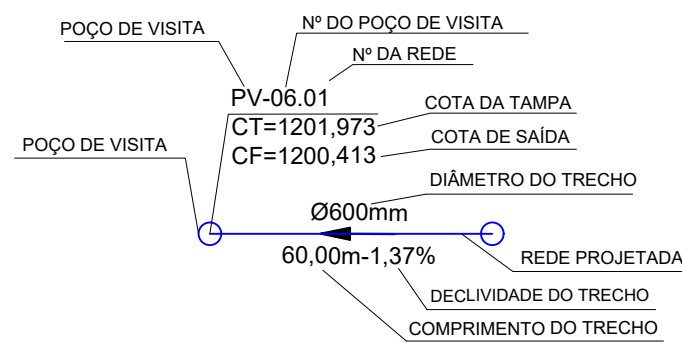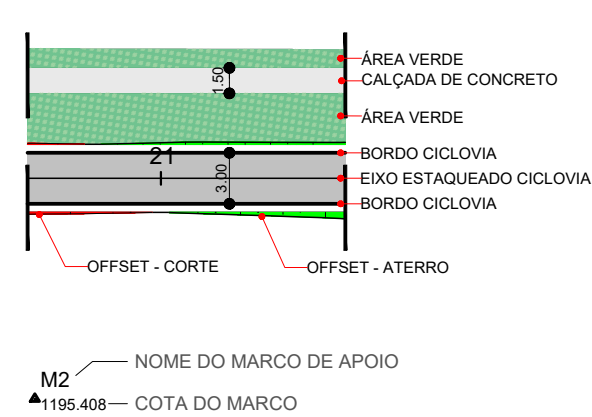

NOTA DE DRENAGEM: CONSULTAR OS PROJETOS-TIPO DOS DISPOSITIVOS PADRÃO DE DRENAGEM PLUVIAL RODOVIÁRIA NO ALBUM DE PROJETOS-TIPO DE DISPOSITIVOS DE DRENAGEM, PUBLICAÇÃO IPR - 736, 5ª EDIÇÃO (DNIT) - 2018

N°	REVISÕES	DATA	VISTO	DATA	APROVO
		CONTRATADA	DER-DF		
0A	EMISSÃO INICIAL	SET/21			

GDF - SEMOB DEPARTAMENTO DE ESTRADAS DE RODAGEM DO DISTRITO FEDERAL		RESPONSÁVEL PELO PROJETO
	TÍTULO/ESPECIFICAÇÃO DO DOCUMENTO	A ROSSETTO
ETAPA DE PROJETO	LOCAL	PROJETO
EXECUTIVO	DF-065 A DF-480 (GAMA - PARK WAY)	ADELCKE
ESCALA	TRECHO/SUBTRECHO	CÁLCULO
1:500	Km 3,5 DF-480 até Km 5,0 DF-480	TARSO
FOLHA	ESPECIALIDADE/SUBESPECIALIDADE	DESENHO
14/14	PROJETO DE DRENAGEM	TARSO
REVISÃO	CODIGO	DATA
0A		SET/2021

6. Encerramento

O presente produto é composto 30 páginas incluindo esta, a Capa, Contracapa, Sumários e os Anexos.



Adelcke Rossetto Filho

Engenheiro Civil

A ROSSETTO

A ROSSETTO

SIA – Q5C – Lote 19 Sala 203 - Brasília – DF
E-mail: adelckerossetto@uol.com.br

