



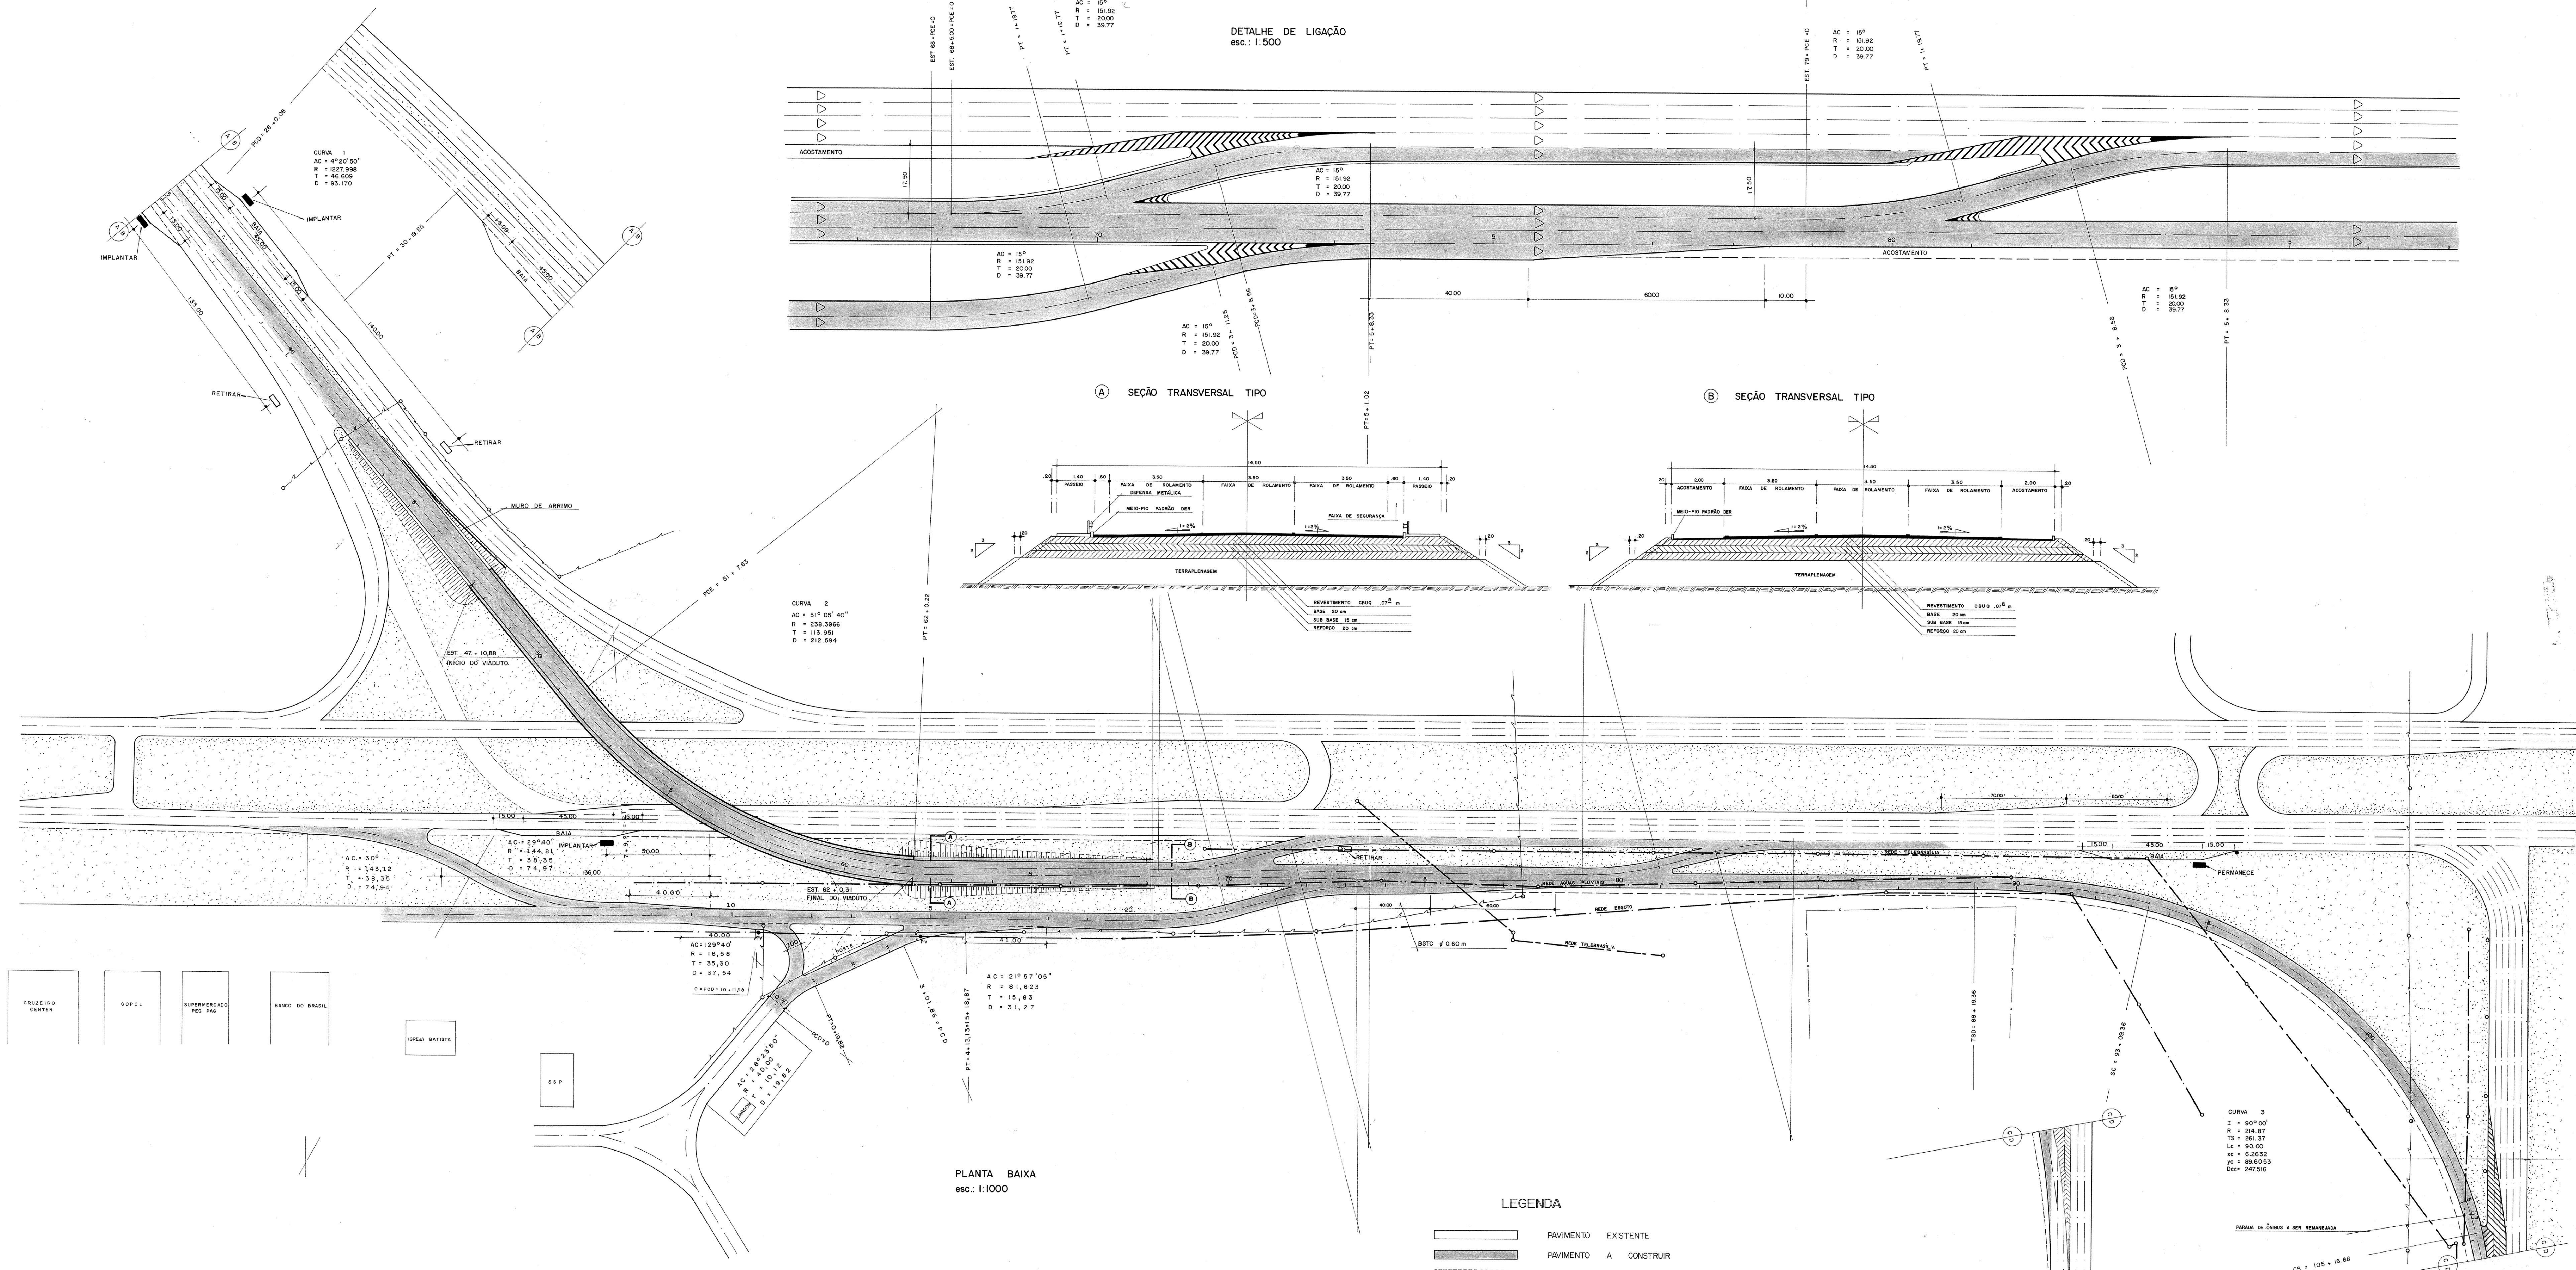

DETALHE DE LIGAÇÃO
esc.: 1:500

A SEÇÃO TRANSVERSAL TIPO

B SEÇÃO TRANSVERSAL TIPO

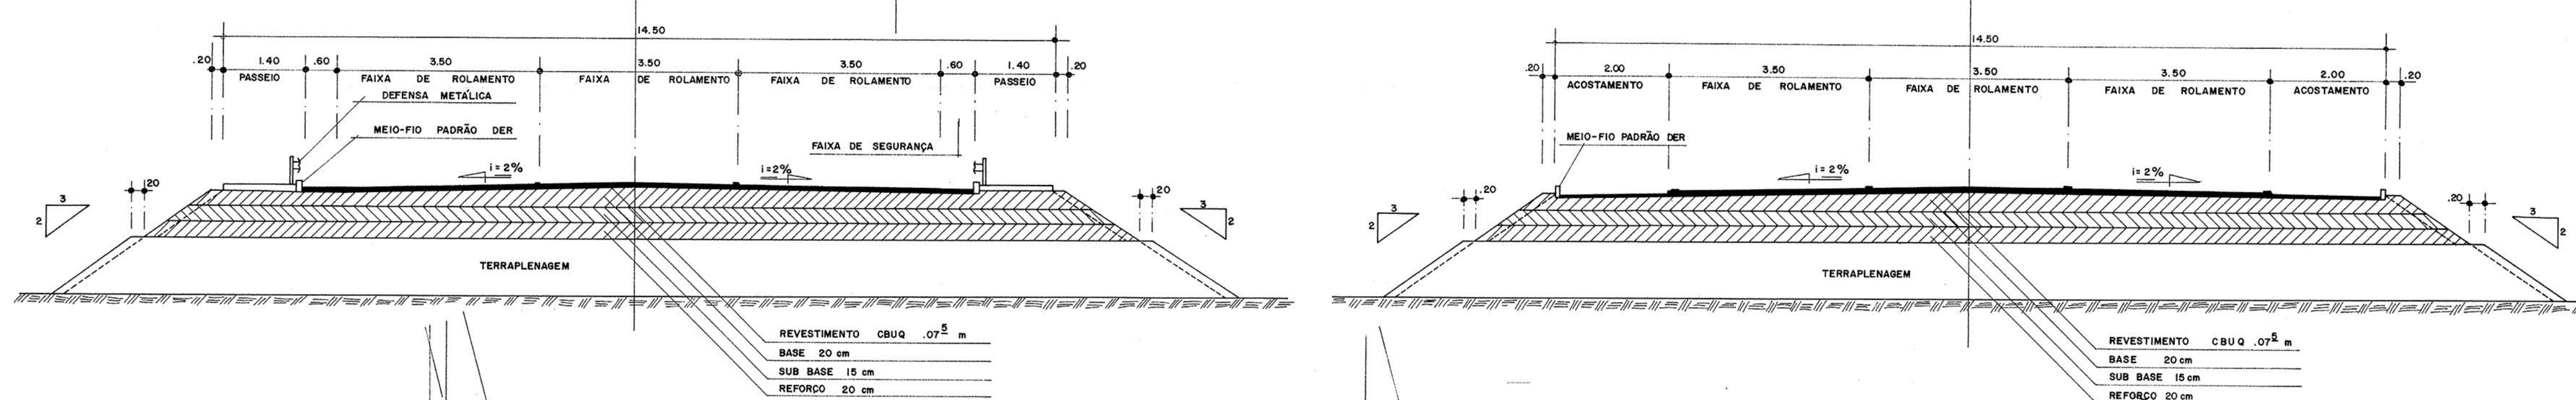

PLANTA BAIXA
esc.: 1:1000

LEGENDA

- PAVIMENTO EXISTENTE
- PAVIMENTO A CONSTRUIR
- PAVIMENTO A DEMOLIR

CURVA 3
I = 90° 00'
R = 24.87
TS = 261.37
LS = 90.00
MS = 6.2532
YS = 89.6053
D = 247.516