


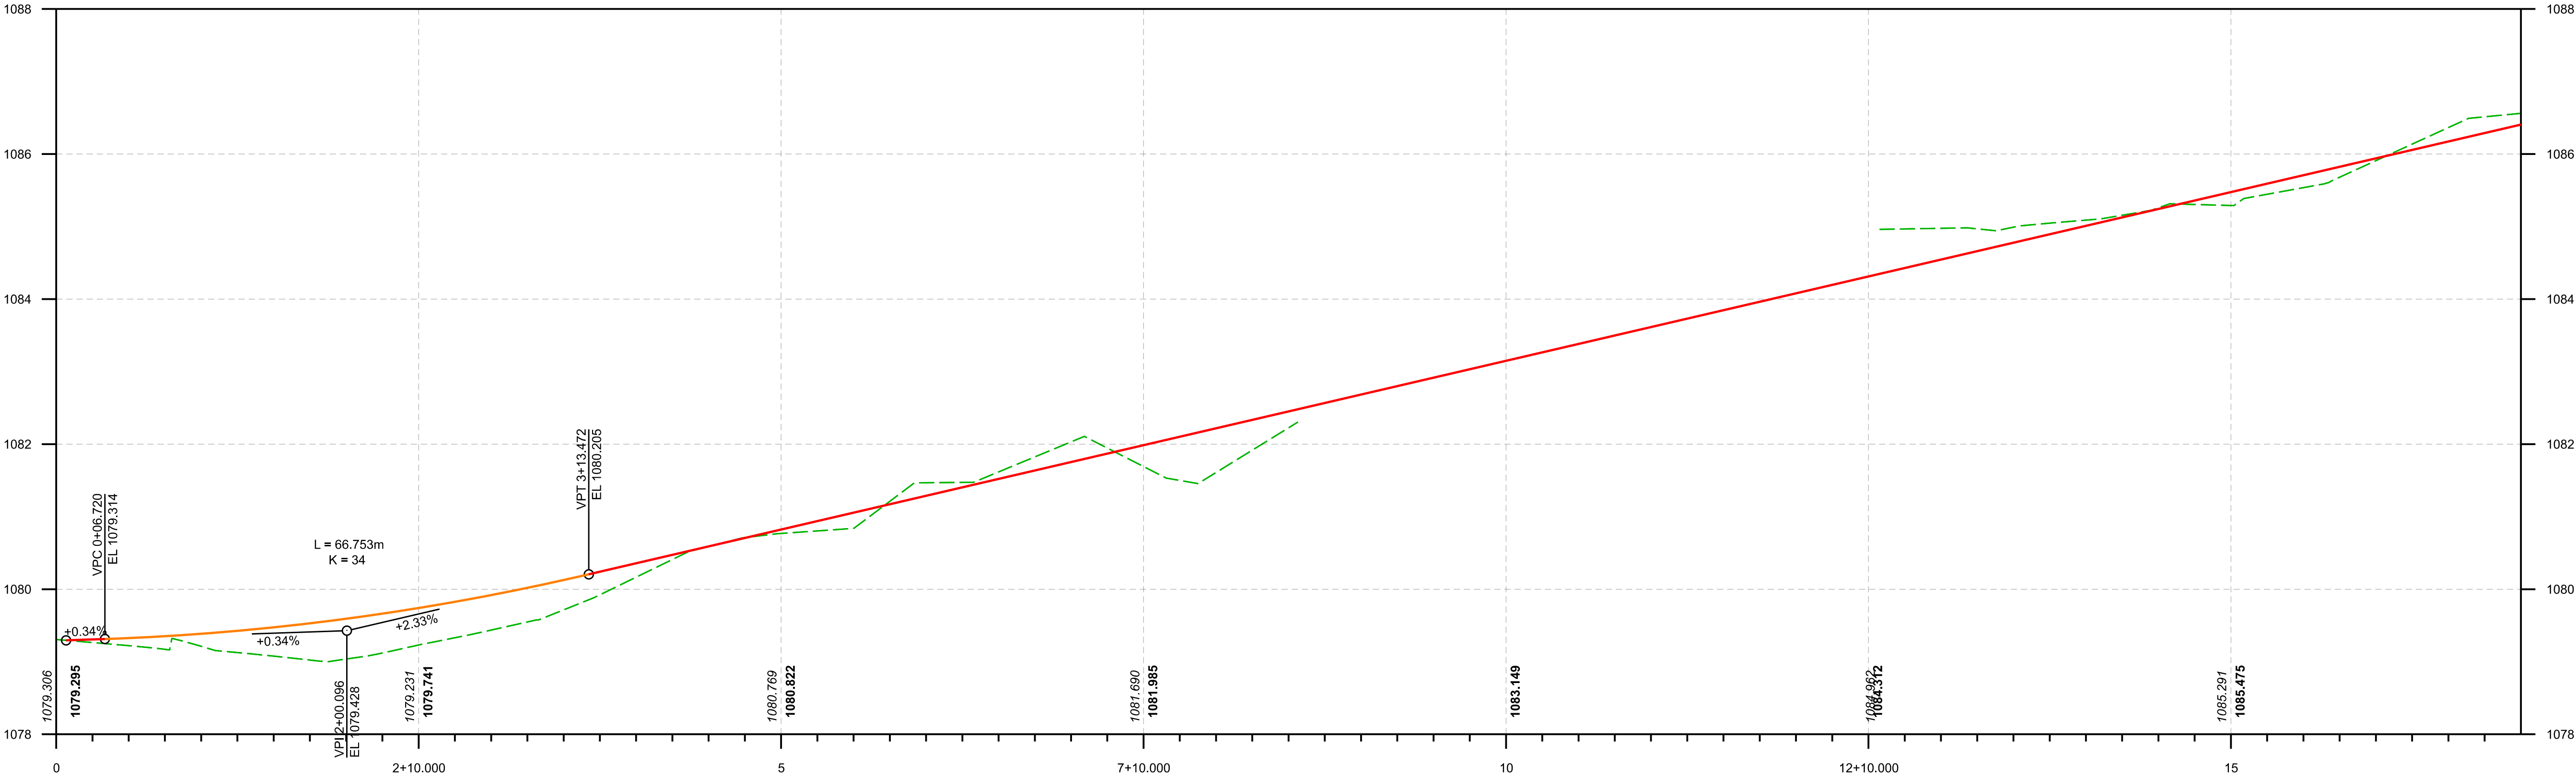
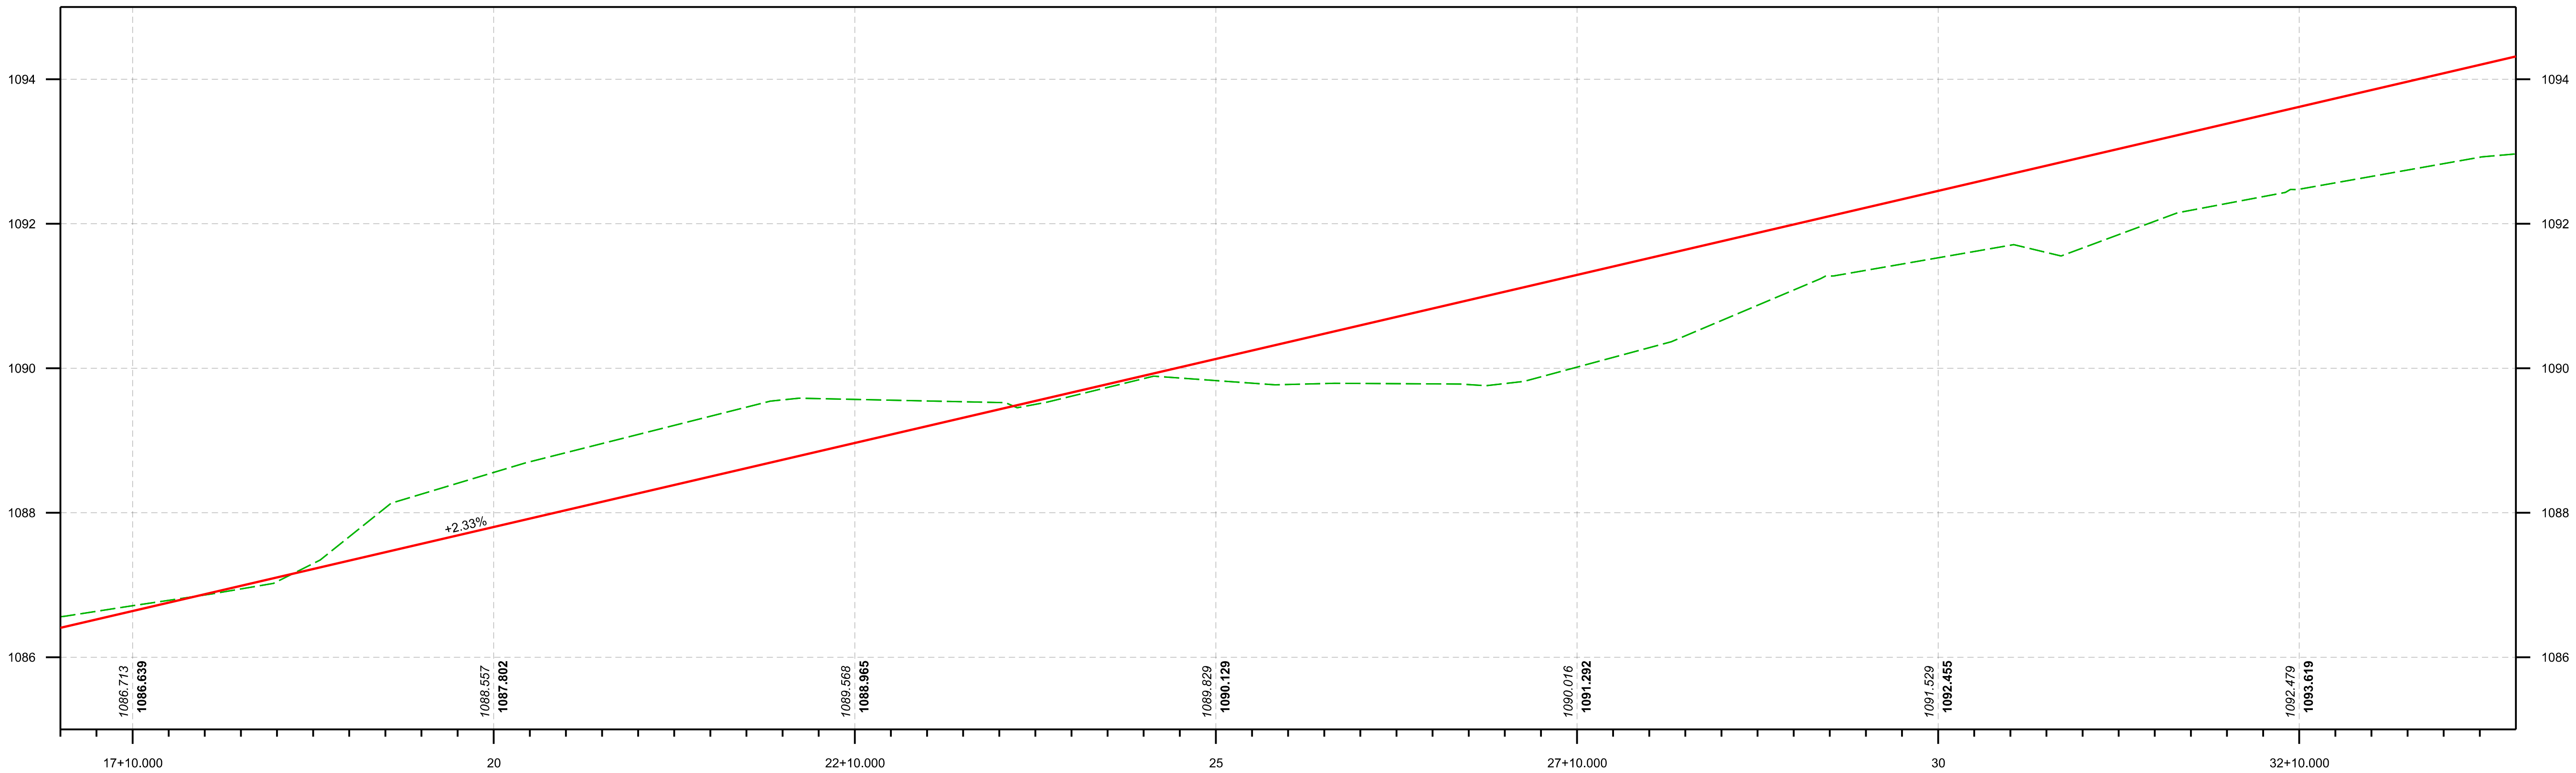


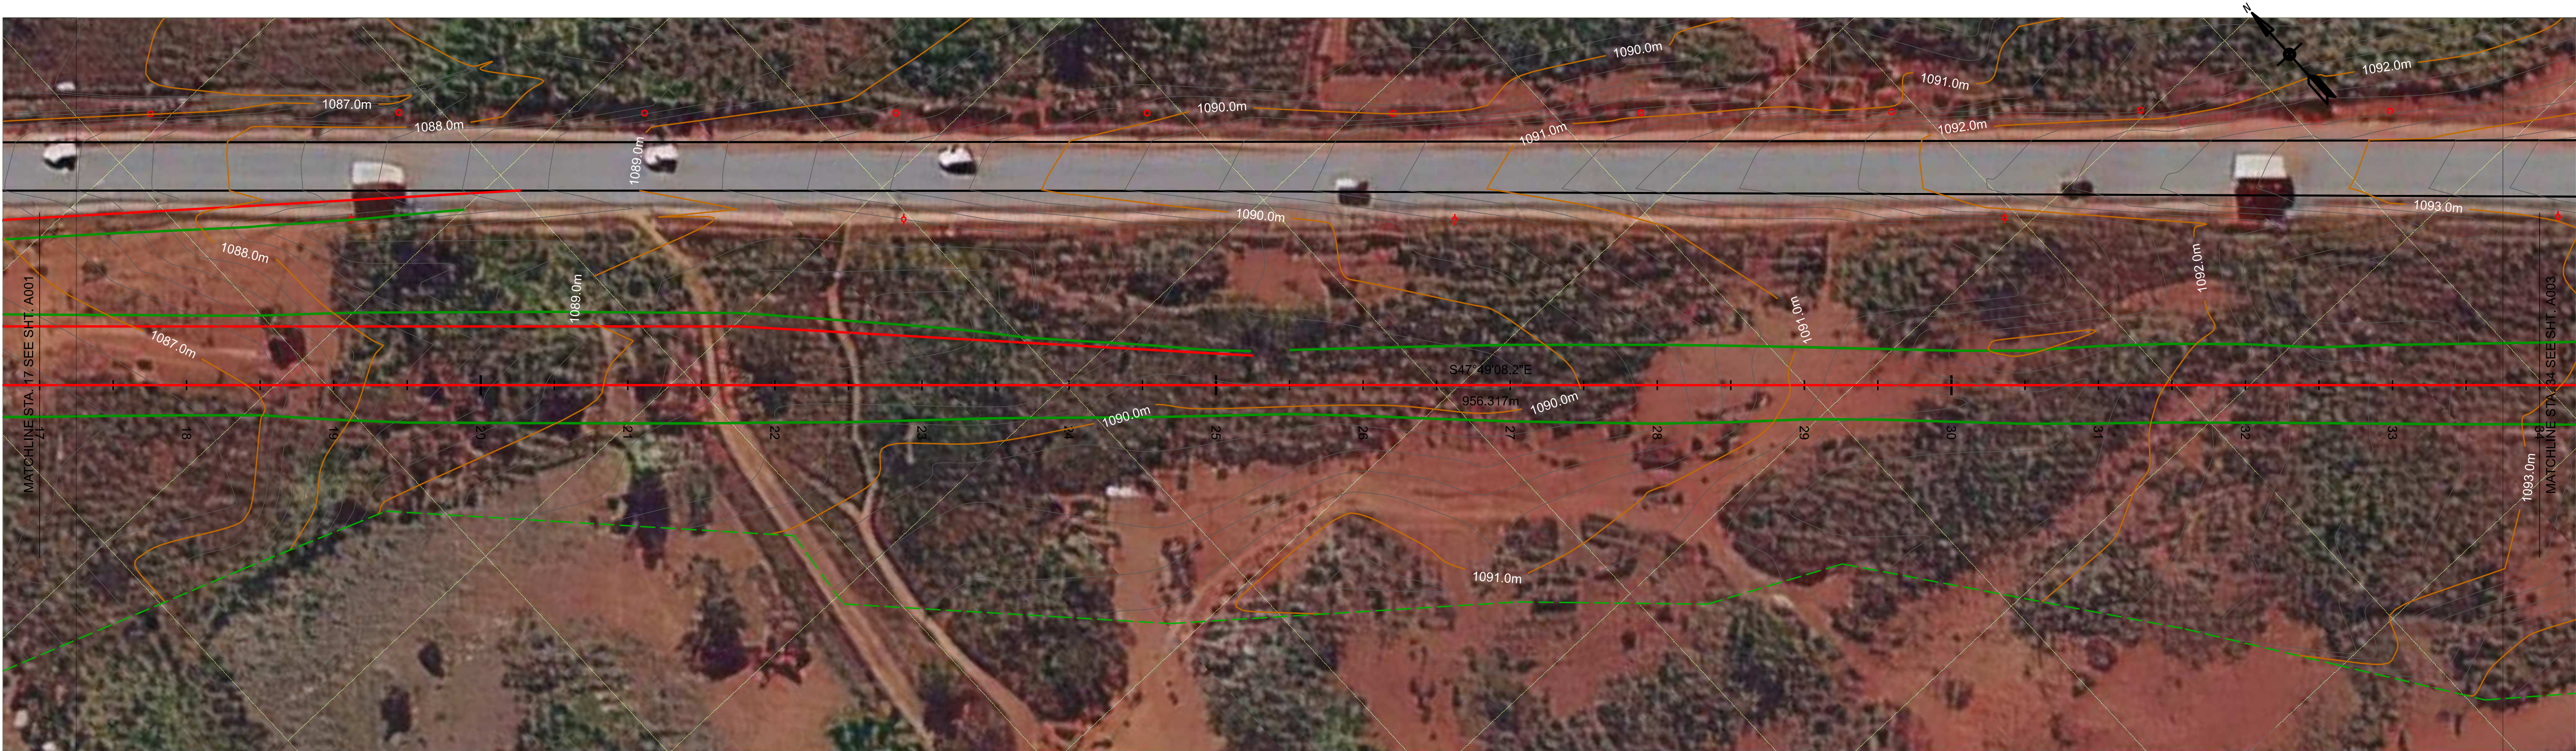



DEPARTAMENTO DE ESTRADAS DE RODAGEM DO DISTRITO FEDERAL			
		SUBSPECIALIDADE/DESCRIÇÃO	
		PROJETO GEOMÉTRICO PLANTA E PERFIL EIXO DF-001 - ESTACAS 0+000 A 17+000	
ETAPA DE PROJETO	RODOVIA	ITRECHO	RESP. TEC.
EXECUTIVO	DF-001	001EDF0110	PLÍNIO FRAGASSI
ESCALA HV	SUBTRECHO		CREA 68431/D-MG
1:500	km 019 ao km 025		SETOR: SUTEC
FOLHA	CÓDIGO		DESENHO
01/16	DE_VD_DF001-035025_E-GE_121		FILIPE BERBERT
			MATRÍCULA 242.401-0

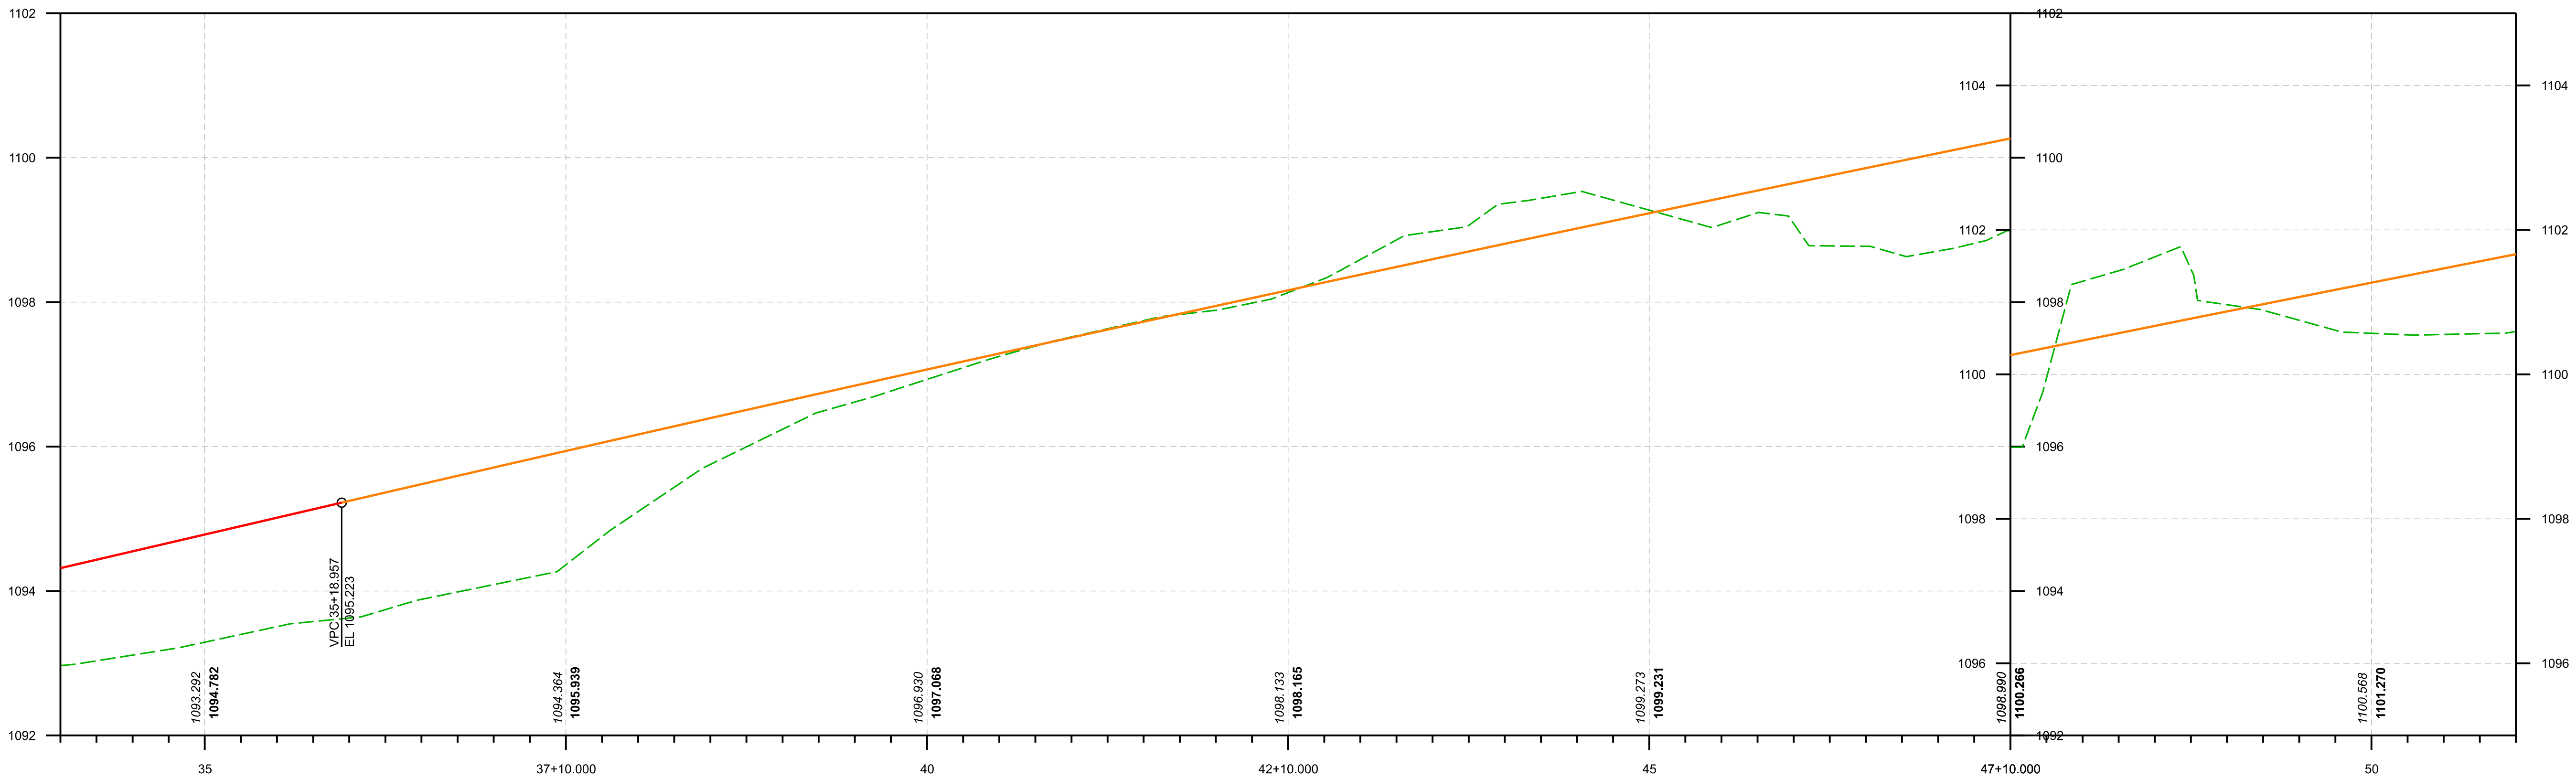


DEPARTAMENTO DE ESTRADAS DE RODAGEM DO DISTRITO FEDERAL			
		SUBESPECIALIDADE/DESCRIÇÃO	
		PROJETO GEOMÉTRICO PLANTA E PERFIL EIXO DF-001 - ESTACAS 17+000 A 34+000	
ETAPA DE PROJETO	RODOVIA	TRECHO	RESP. TÉCN.
EXECUTIVO	DF-001	001/EDF0110	PLÍNIO FRAGASSI
ESCALA HV	SUBTRECHO	CREA: 68431/D-MG	
1:500	km 019 ao km 025	SETOR: SUTEC	
FOLHA	CÓDIGO	DESENHO: FILIPE BERBERT	
02/16	DE_VD_DF001-035025_E-GE_121	MATRÍCULA: 242.401-0	

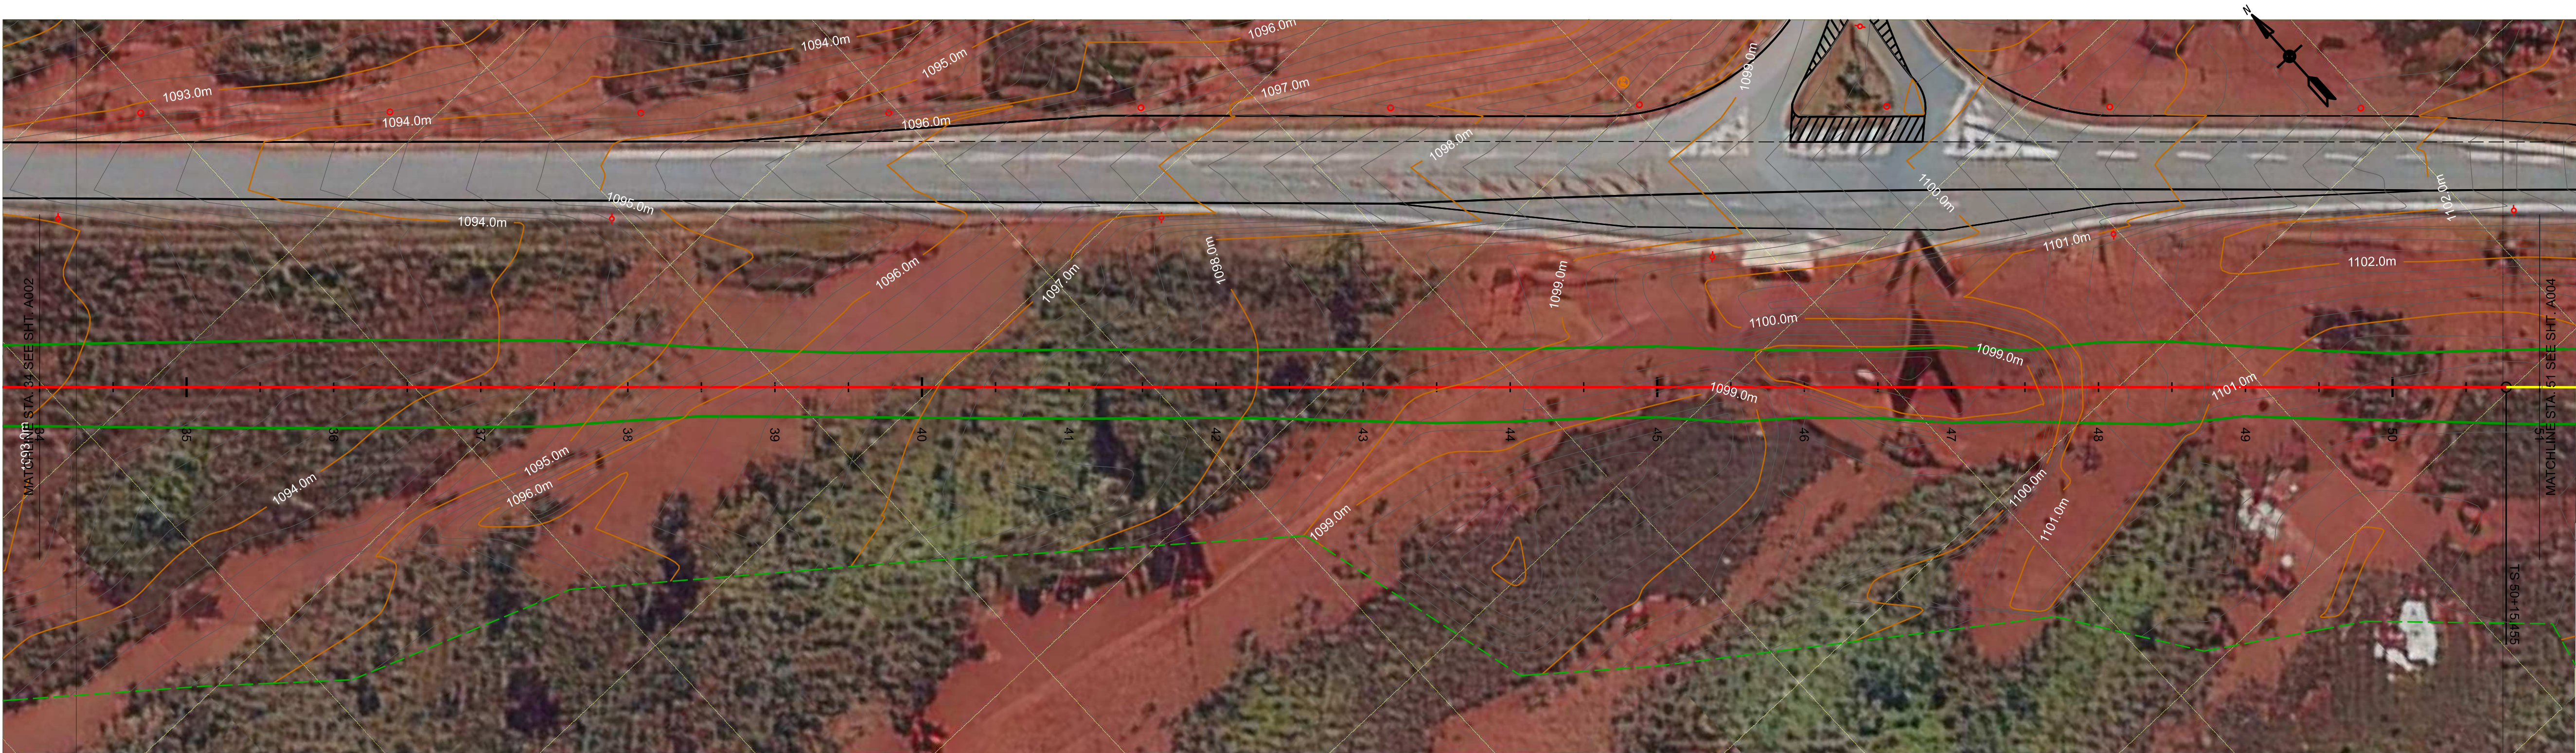



DEPARTAMENTO DE ESTRADAS DE RODAGEM DO DISTRITO FEDERAL			
		SUBSPECIALIDADE/DESCRIÇÃO PROJETO GEOMÉTRICO PLANTA E PERFIL EIXO DF-001 - ESTACAS 34+000 A 51+000	
ETAPA DE PROJETO EXECUTIVO	RODOVIA DF-001	ITRECHO 001EDF0110	RESP. PROJ. PLÍNIO FRAGASSI
ESCALA HVV 1:500	SUBTRECHO km 019 ao km 025		CREA 68431/D-MG
FOLHA 03/16	CÓDIGO DE_VD_DF001-035025_E-GE_121		SETOR SUITEC
			DESENHO FILIPE BERBERT
			MATRÍCULA 242.401-0

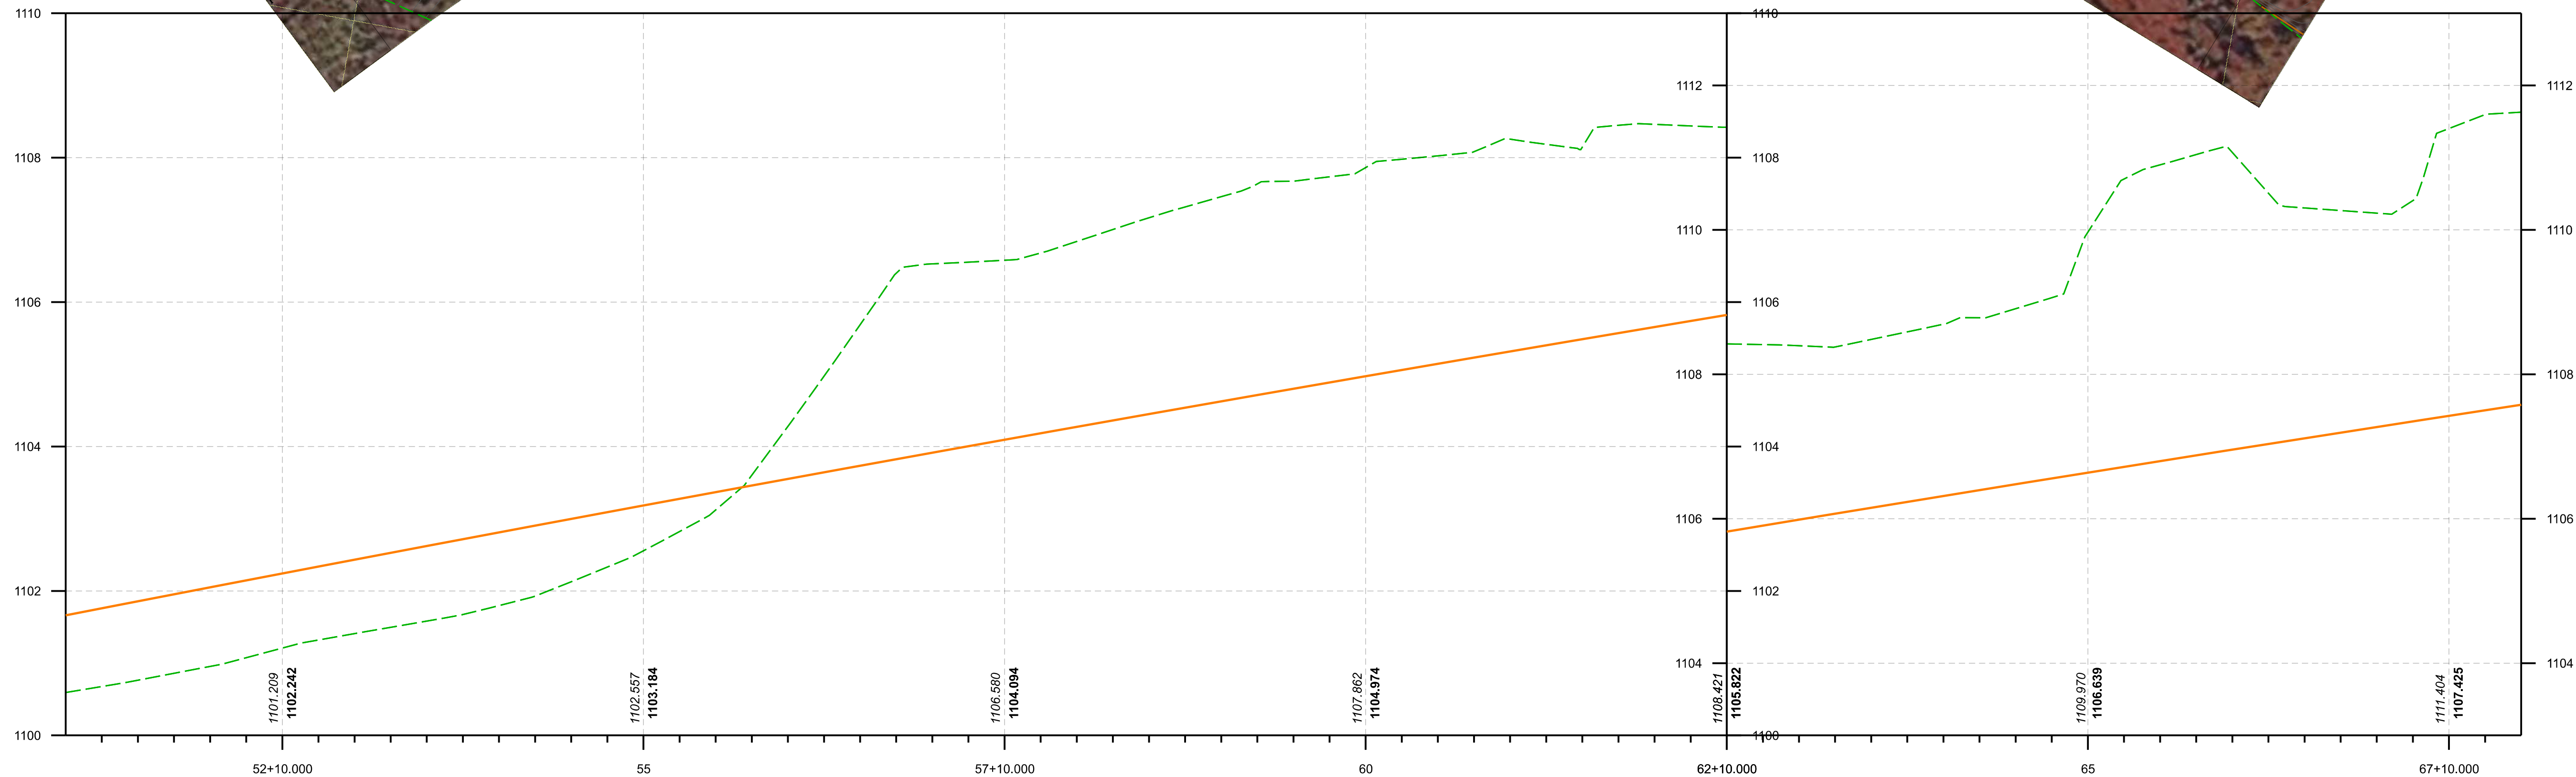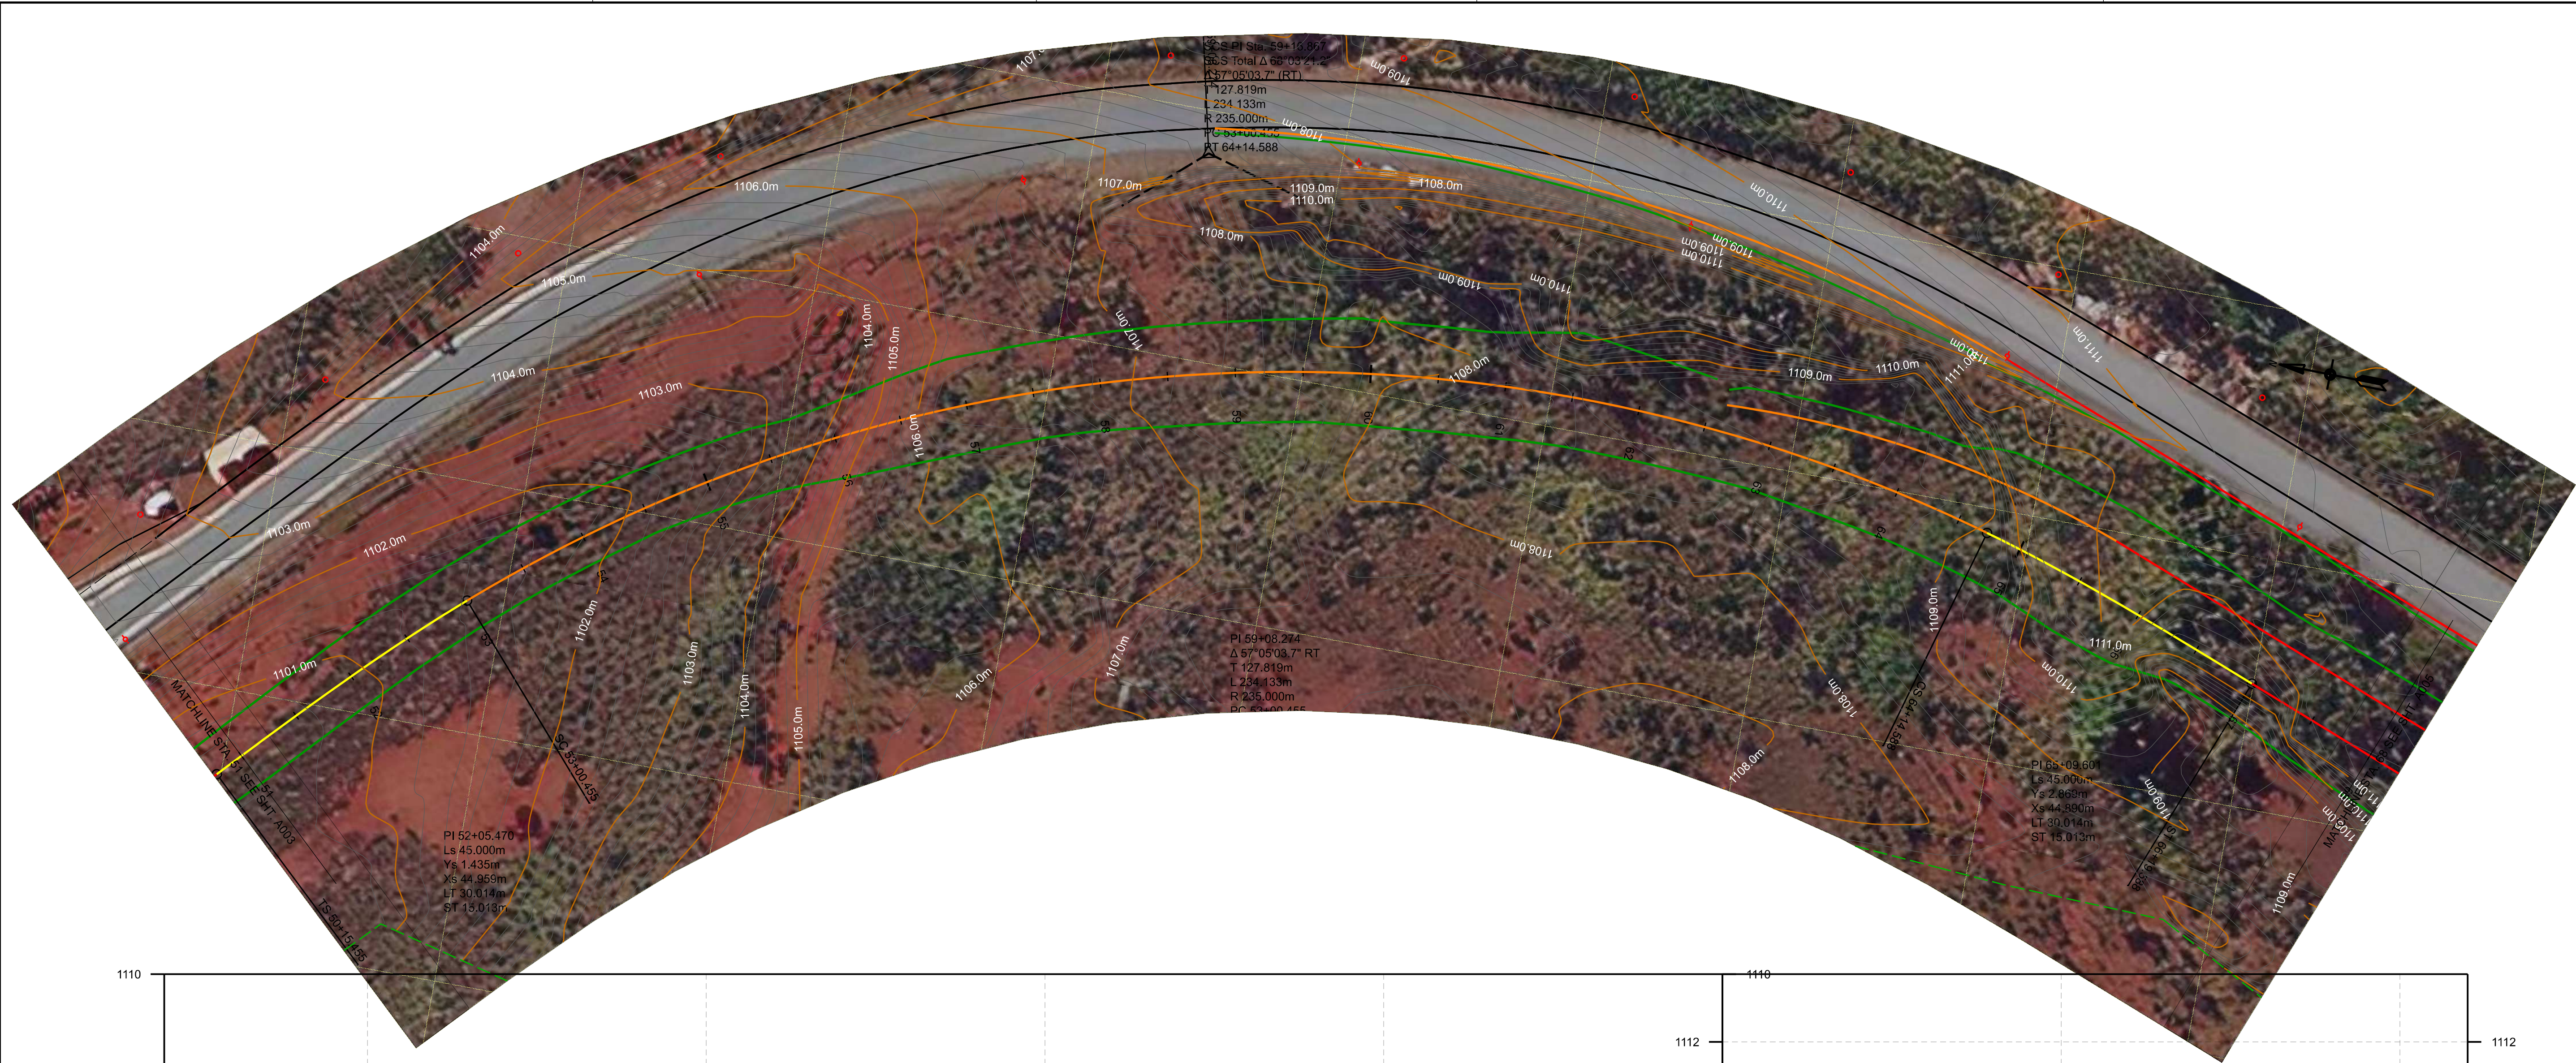



DEPARTAMENTO DE ESTRADAS DE RODAGEM DO DISTRITO FEDERAL				
		SUBESPECIALIDADE/DESCRIÇÃO PROJETO GEOMÉTRICO PLANTA E PERFIL EIXO DF-001 - ESTACAS 51+000 A 68+000		
ETAPA DE PROJETO EXECUTIVO	RODOVIA DF-001	TRECHO 001EDF0110	RESP. TÉCN. PLÍNIO FRAGASSI	
ESCALA HVV 1:500	SUBTRECHO km 019 ao km 025		CREA 68431/D-MG	SETOR SUTEC
FOLHA 04/16	CÓDIGO DE_VD_DF001-035025_E-GE_121		DESENHO FILIPE BERBERT	
			MATRÍCULA 242.401-0	

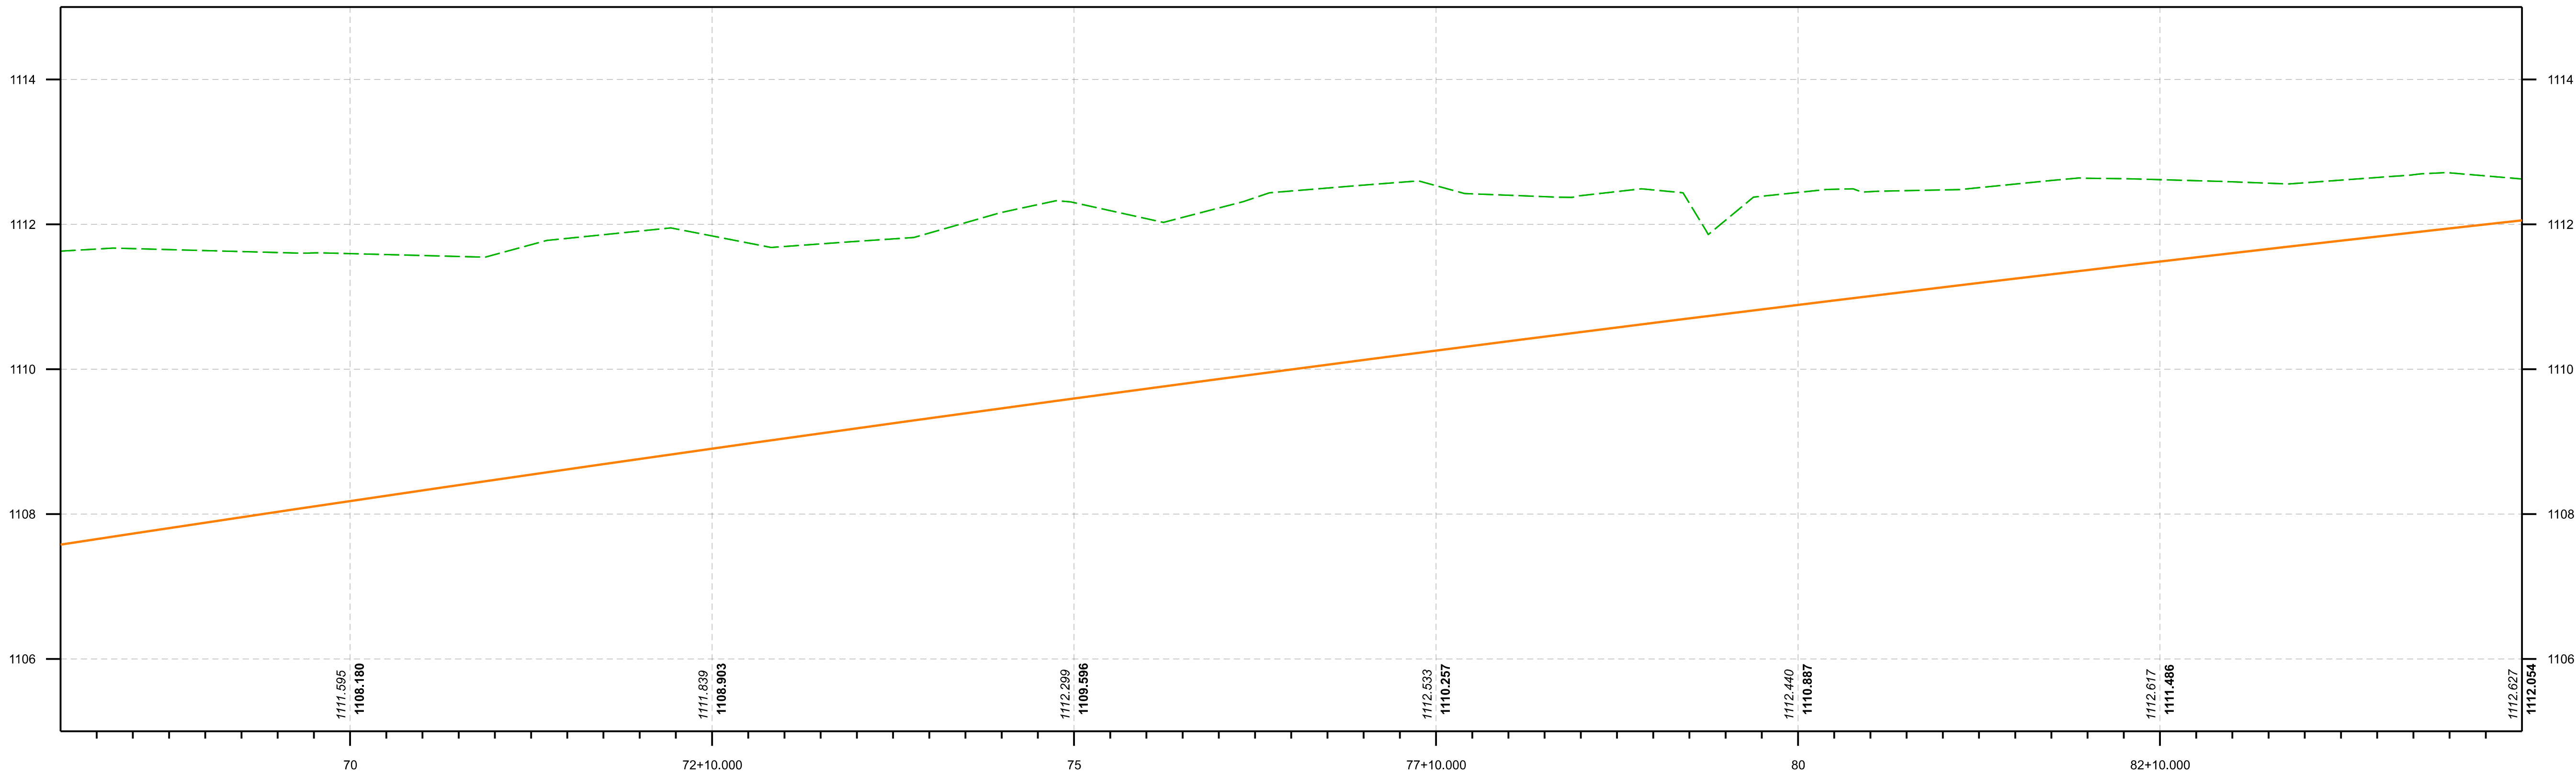


DEPARTAMENTO DE ESTRADAS DE RODAGEM DO DISTRITO FEDERAL				
		SUBESPECIALIDADE/DESCRIÇÃO		
		PROJETO GEOMÉTRICO PLANTA E PERFIL EIXO DF-001 - ESTACAS 68+000 A 85+000		
ETAPA DE PROJETO	RODOVIA	TRONCO	RESP. TÉCN.	
EXECUTIVO	DF-001	001EDF0110	PLÍNIO FRAGASSI	
ESCALA HV	SUBTRONCO	CREA		68431/D-MG
1:500	km 019 ao km 025	SETOR		SUTEC
FOLHA	CÓDIGO	DESENHO		FILÍPE BERBERT
05/16	DE_VD_DF001-035025_E-GE_121	MATRÍCULA		242.401-0

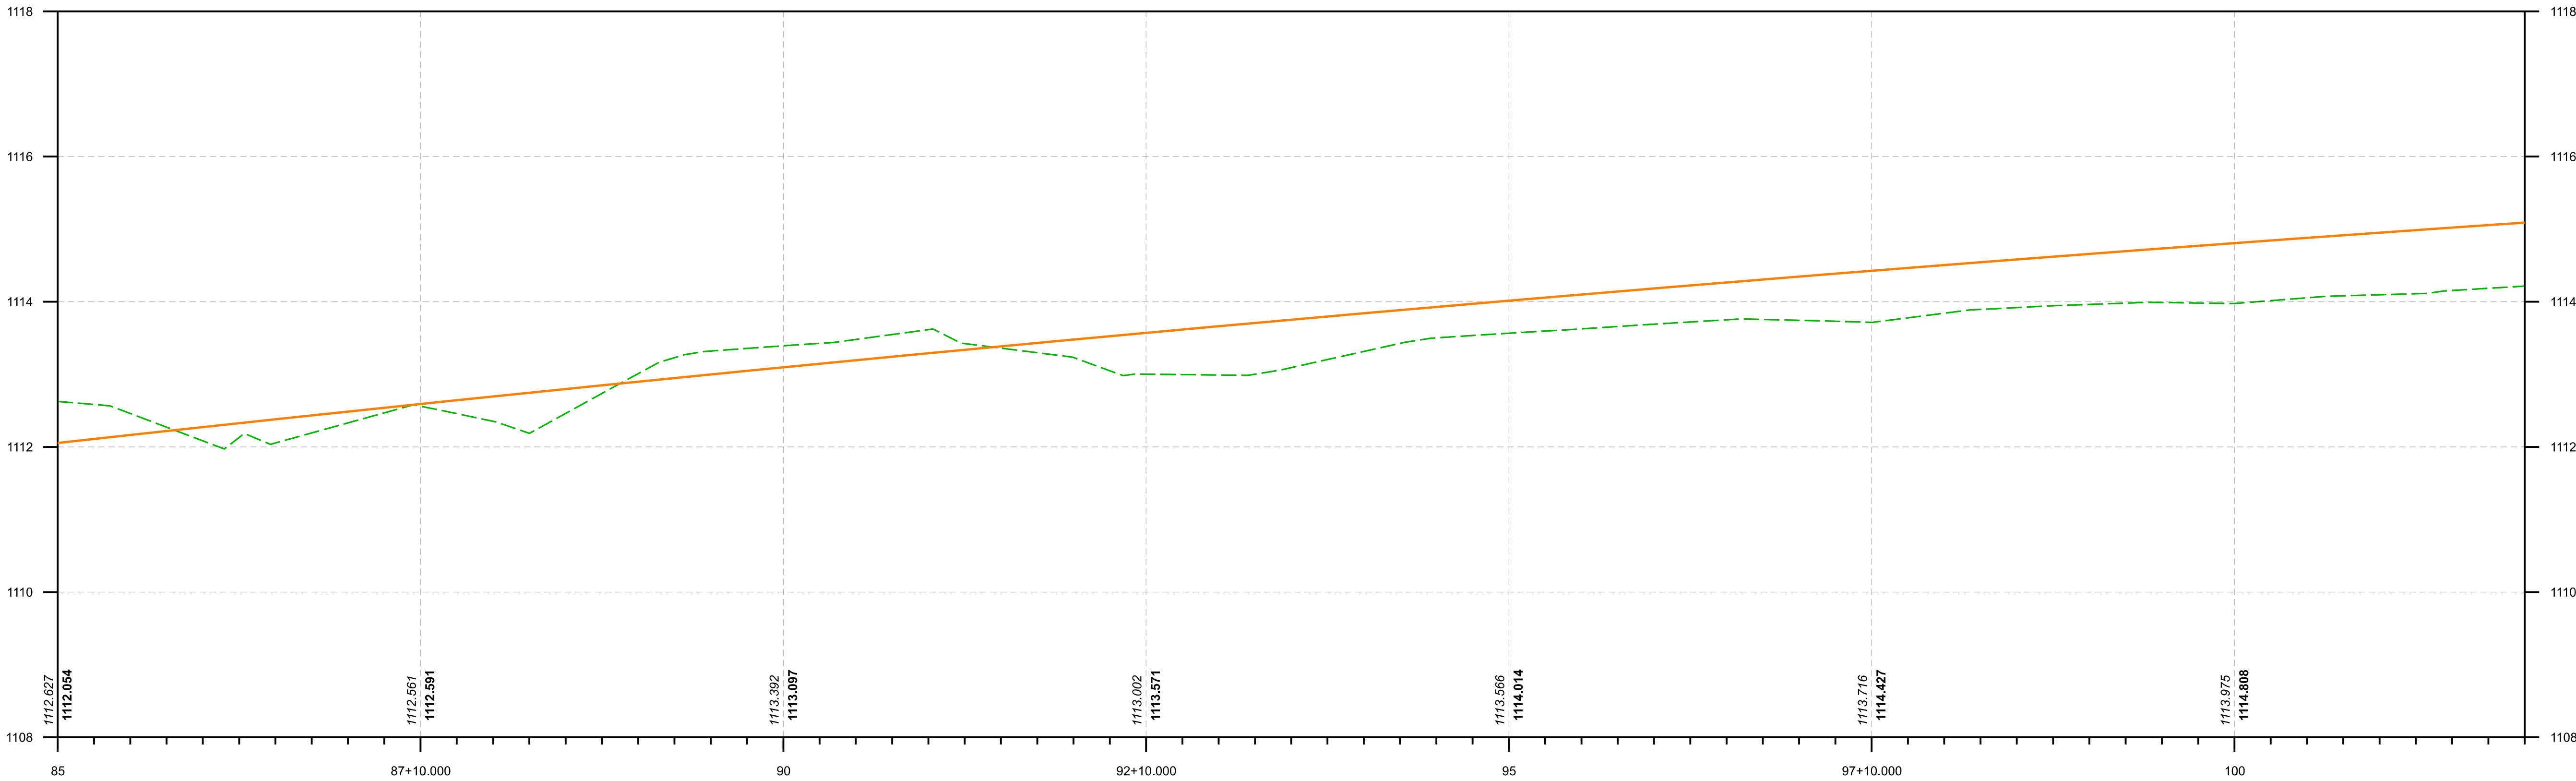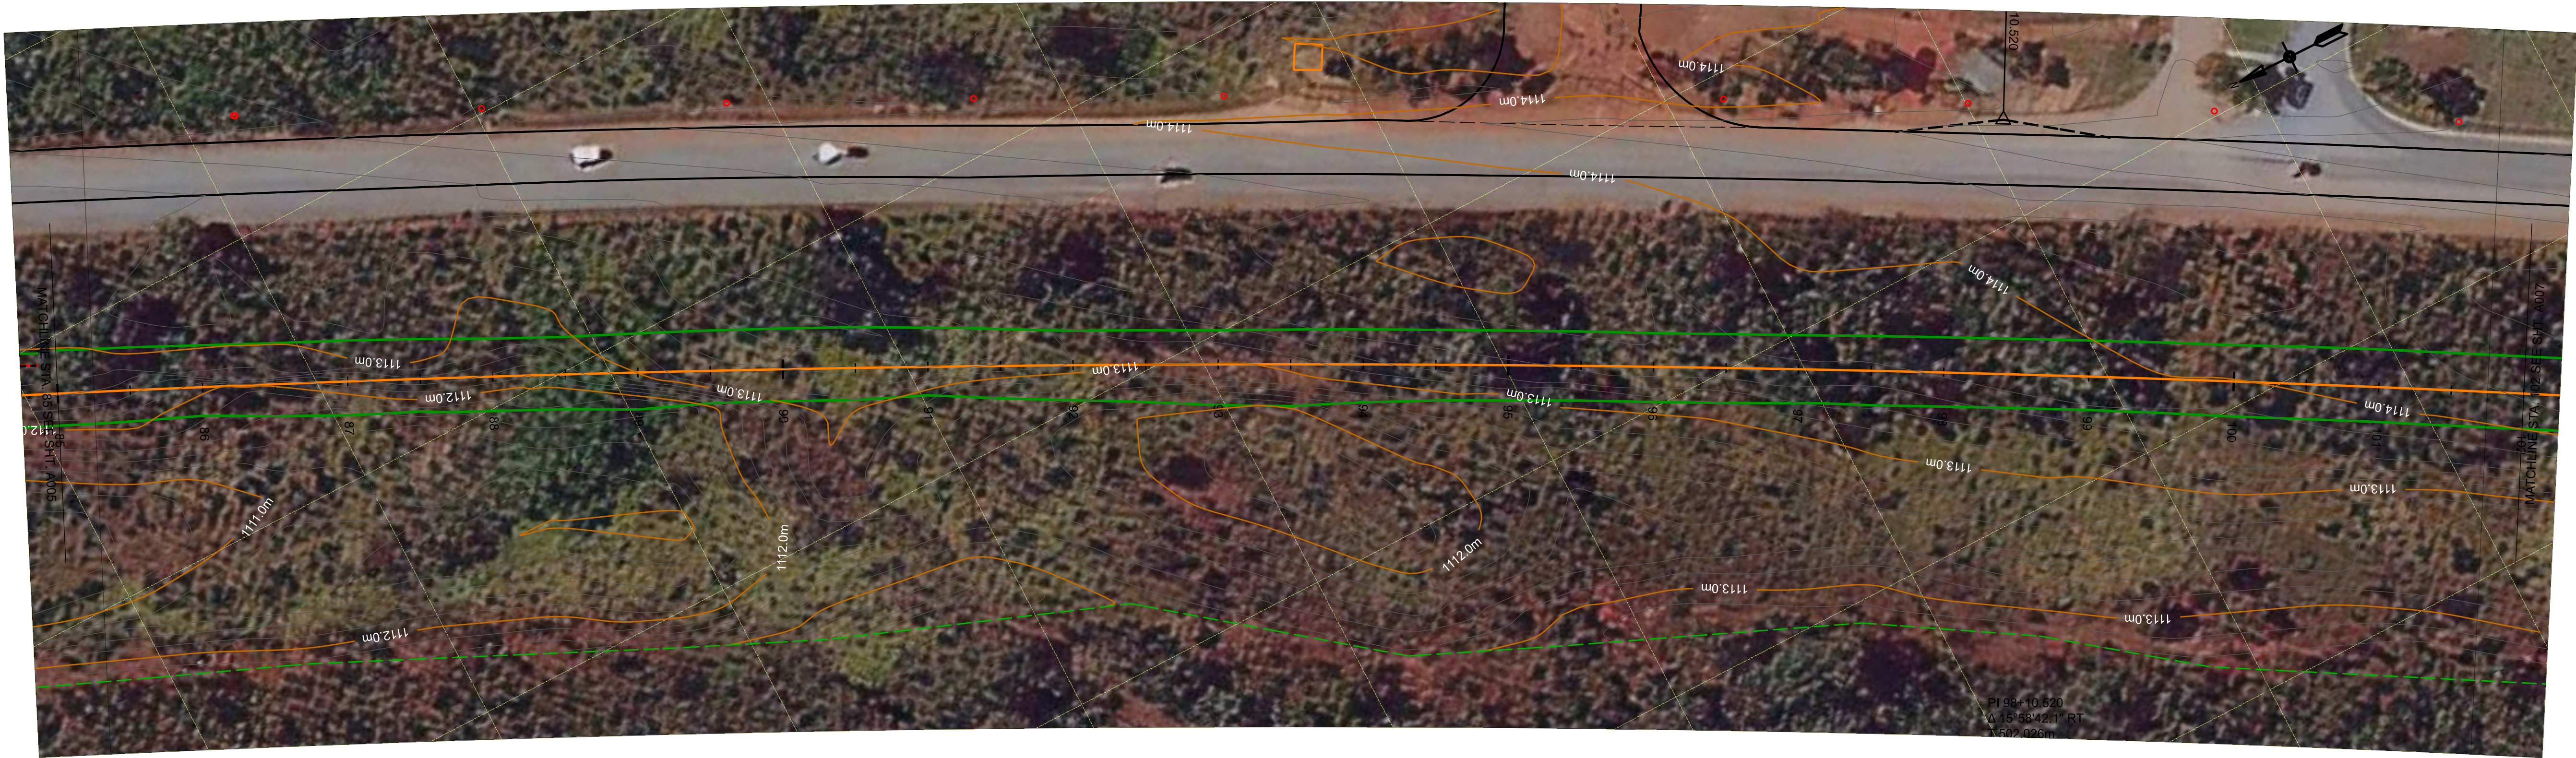


DEPARTAMENTO DE ESTRADAS DE RODAGEM DO DISTRITO FEDERAL				
		SUBSPECIALIDADE/DESCRIÇÃO		
		PROJETO GEOMÉTRICO PLANTA E PERFIL EIXO DF-001 - ESTACAS 85+000 A 102+000		
ETAPA DE PROJETO	RODOVIA	TRRECHO	RESP. PROJ.	
EXECUTIVO	DF-001	001EDF0110	PLÍNIO FRAGASSI	
ESCALA HV	SUBTRECHO	CREA		68431/D-MG
1:500	km 019 ao km 025	SETOR		SUTEC
FOLHA	CÓDIGO	DESENHO		FILÍPE BERBERT
06/16	DE_VD_DF001-035025_E-GE_121	MATRÍCULA		242.401-0

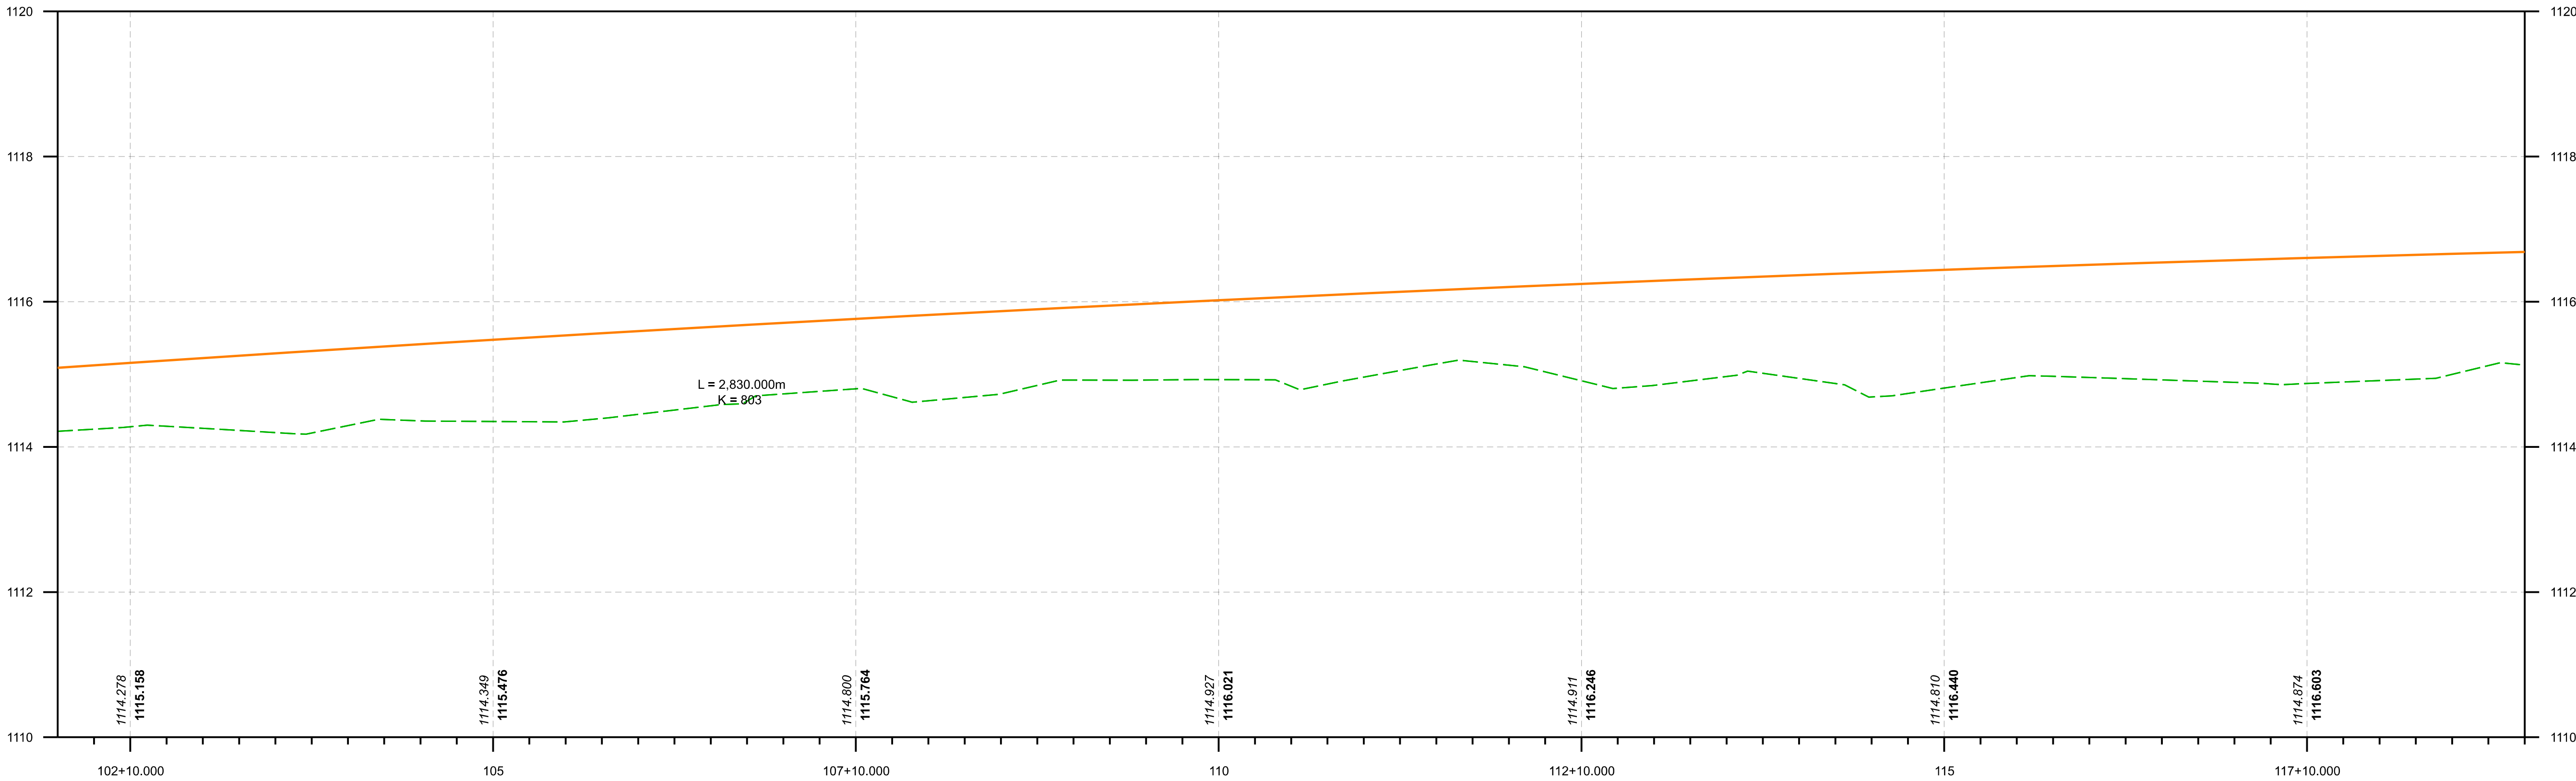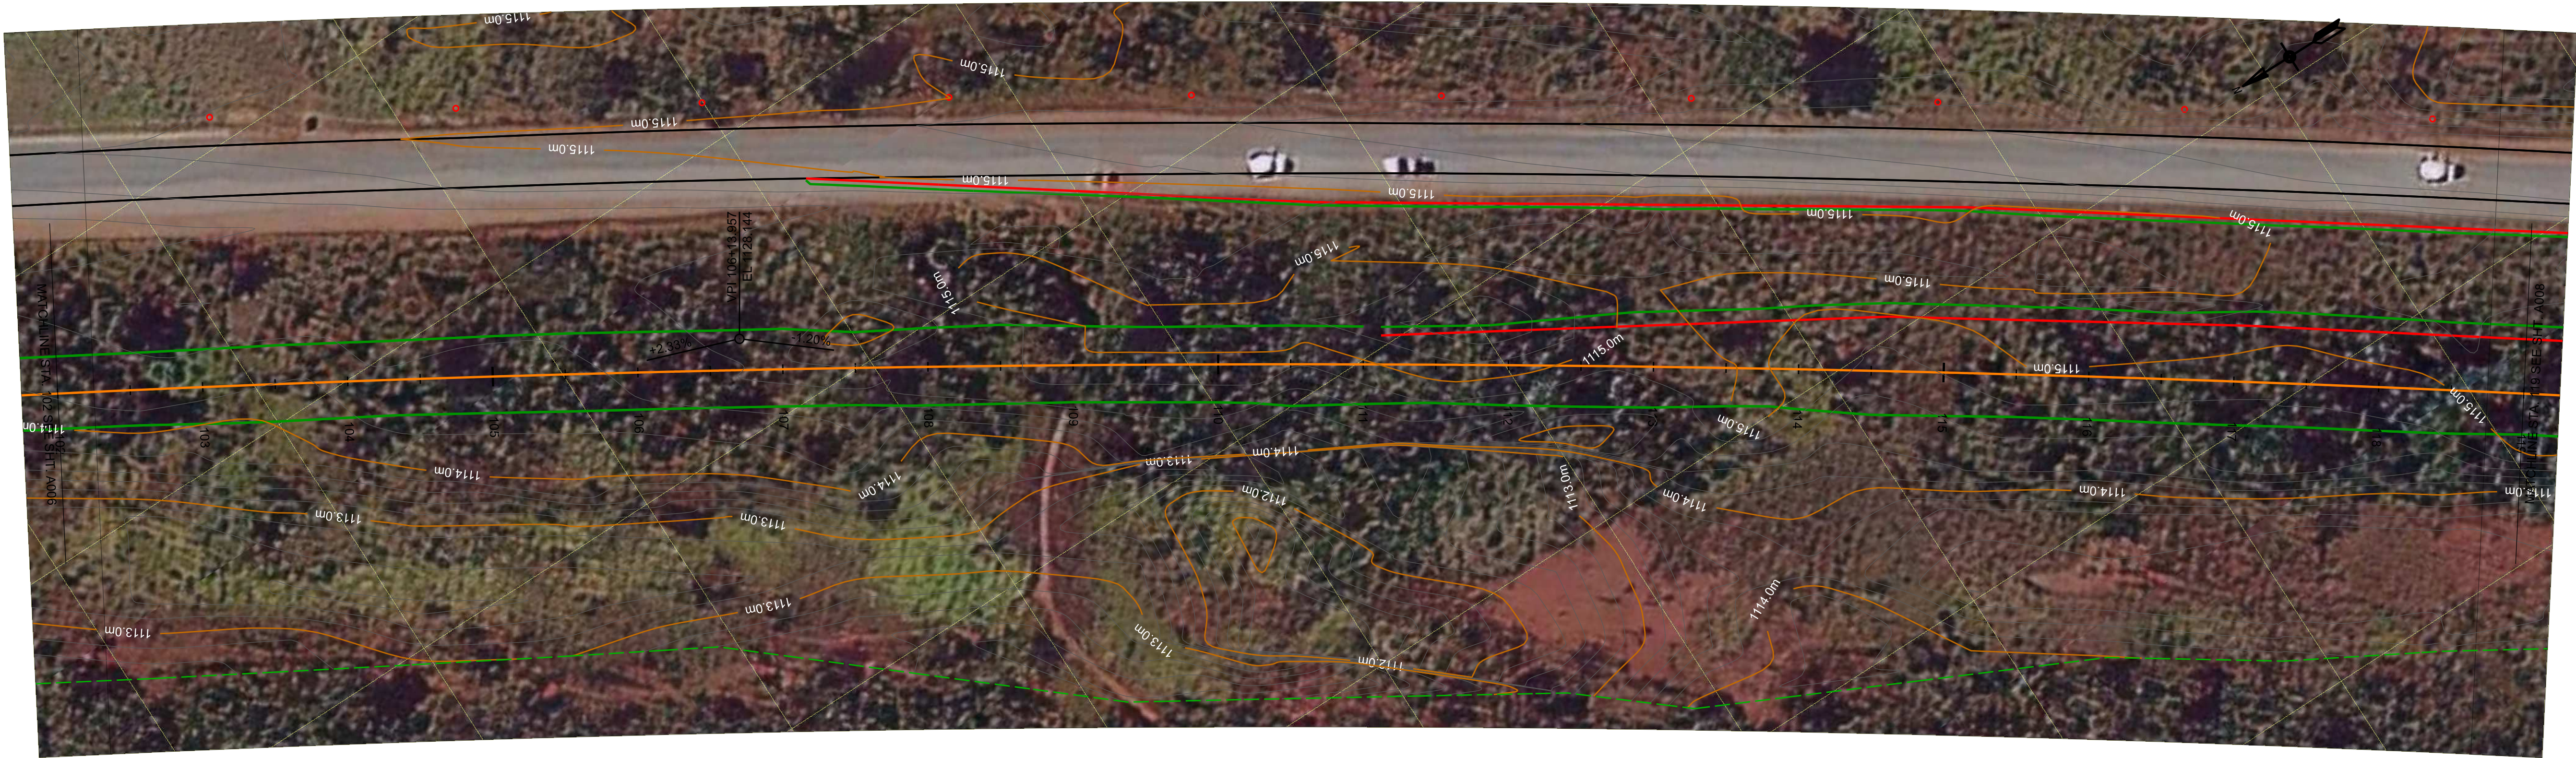

DEPARTAMENTO DE ESTRADAS DE RODAGEM DO DISTRITO FEDERAL			
		SUBESPECIALIDADE/DESCRIÇÃO	
		PROJETO GEOMÉTRICO PLANTA E PERFIL EIXO DF-001 - ESTACAS 102+000 A 119+000	
ETAPA DE PROJETO	RODOVIA	TRRECHO	RESP. TEC.
EXECUTIVO	DF-001	001EDF0110	PLÍNIO FRAGASSI
ESCALA HV	SUBTRECHO		CREA
1:500	km 019 ao km 025		68431/D-MG
FOLHA	CÓDIGO		SETOR
07/16	DE_VD_DF001-035025_E-GE_121		SUTEC
			DESENHO
			FILÍPE BERBERT
			MATRICULA
			242.401-0

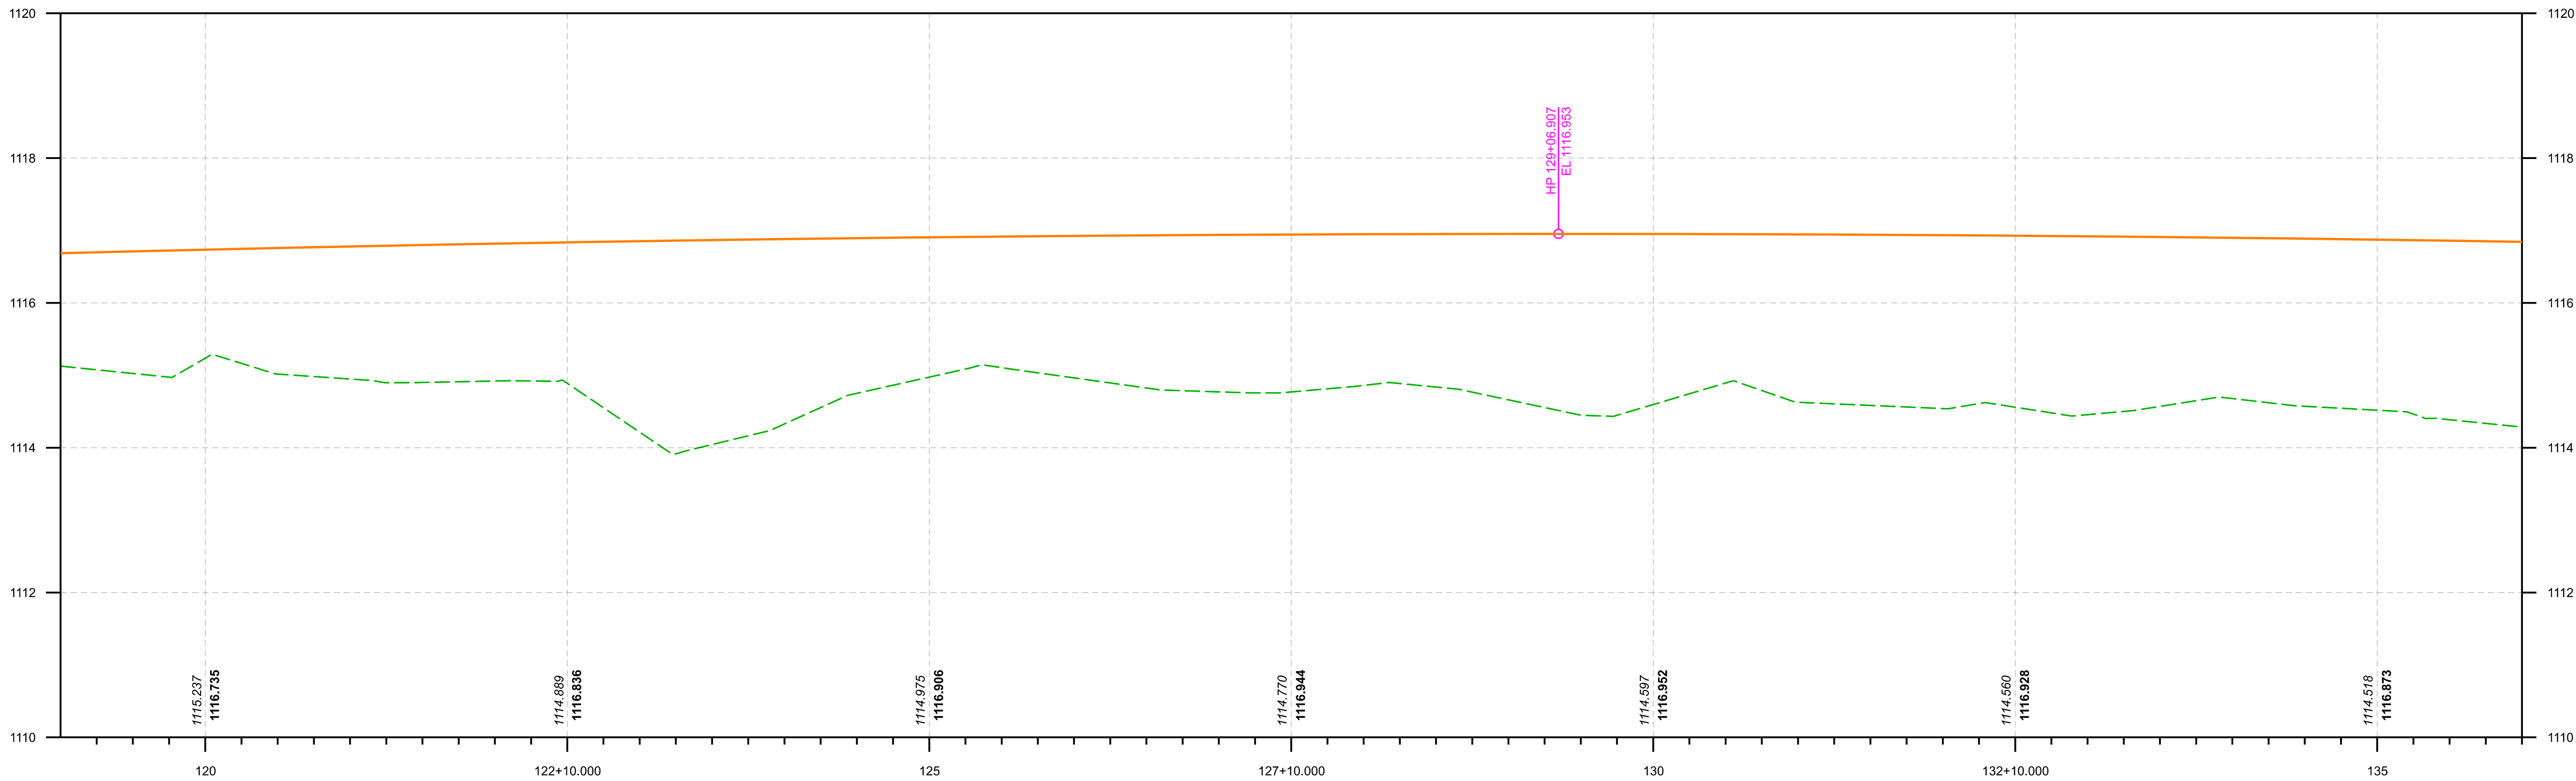

DEPARTAMENTO DE ESTRADAS DE RODAGEM DO DISTRITO FEDERAL			
		SUBSPECIALIDADE/DESCRIÇÃO	
		PROJETO GEOMÉTRICO PLANTA E PERFIL EIXO DF-001 - ESTACAS 119+000 A 136+000	
ETAPA DE PROJETO	RODOVIA	TRONCO	RESP. TÉCN.
EXECUTIVO	DF-001	001EDF0110	PLÍNIO FRAGASSI
ESCALA HV	SUBTRONCO		CREA 68431/D-MG
1:500	km 019 ao km 025		SETOR: SUITEC
FOLHA	CÓDIGO		DESENHO
08/16	DE_VD_DF001-035025_E-GE_121		FILÍPE BERBERT
			MATRÍCULA 242.401-0

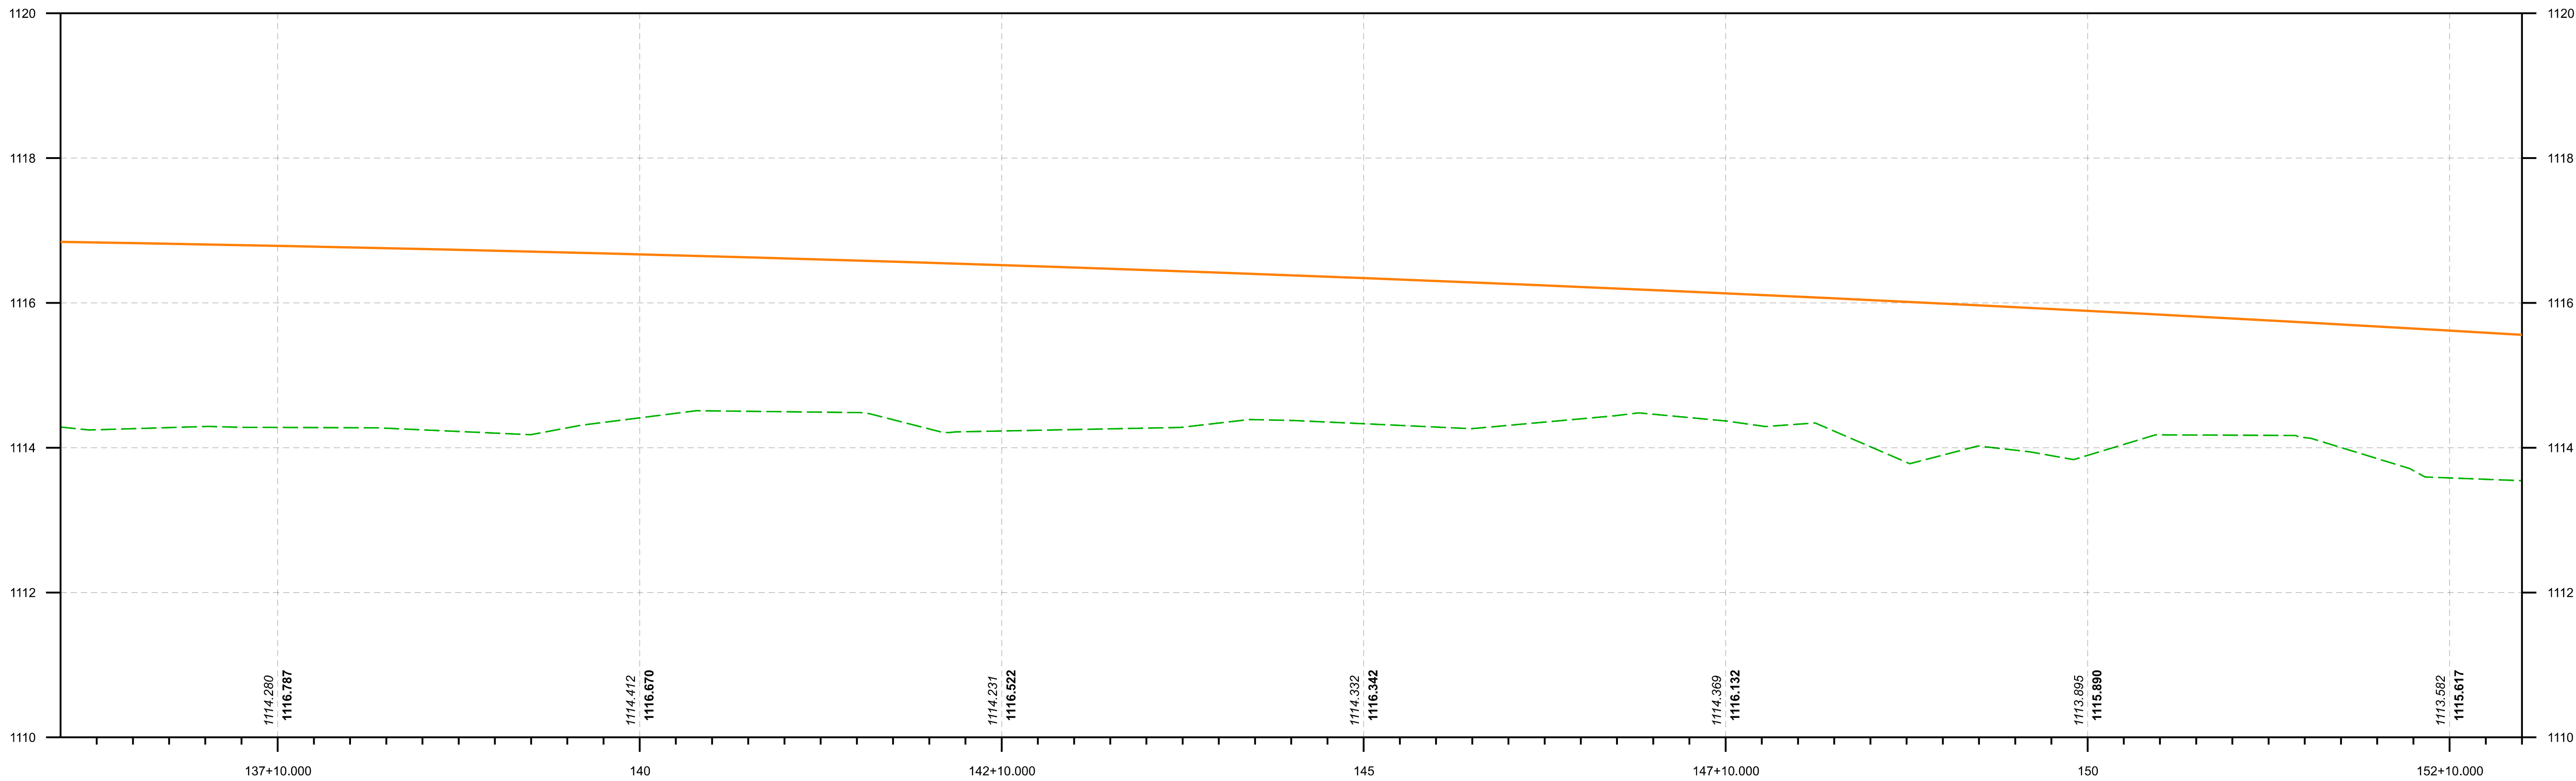

DEPARTAMENTO DE ESTRADAS DE RODAGEM DO DISTRITO FEDERAL				
		SUBSPECIALIDADE/DESCRIÇÃO		
		PROJETO GEOMÉTRICO PLANTA E PERFIL EIXO DF-001 - ESTACAS 136+000 A 156+000		
ETAPA DE PROJETO	RODOVIA	TRONCO	RESP. TÉCN.	
EXECUTIVO	DF-001	001EDF0110	PLÍNIO FRAGASSI	
ESCALA HV	SUBTRONCO	CREA		08431/D-MG
1:500	km 019 ao km 025	SETOR:		SUTEC
FOLHA	CÓDIGO	DESENHO		FILÍPE BERBERT
09/16	DE_VD_DF001-035025_E-GE_121	MATRÍCULA		242.401-0