
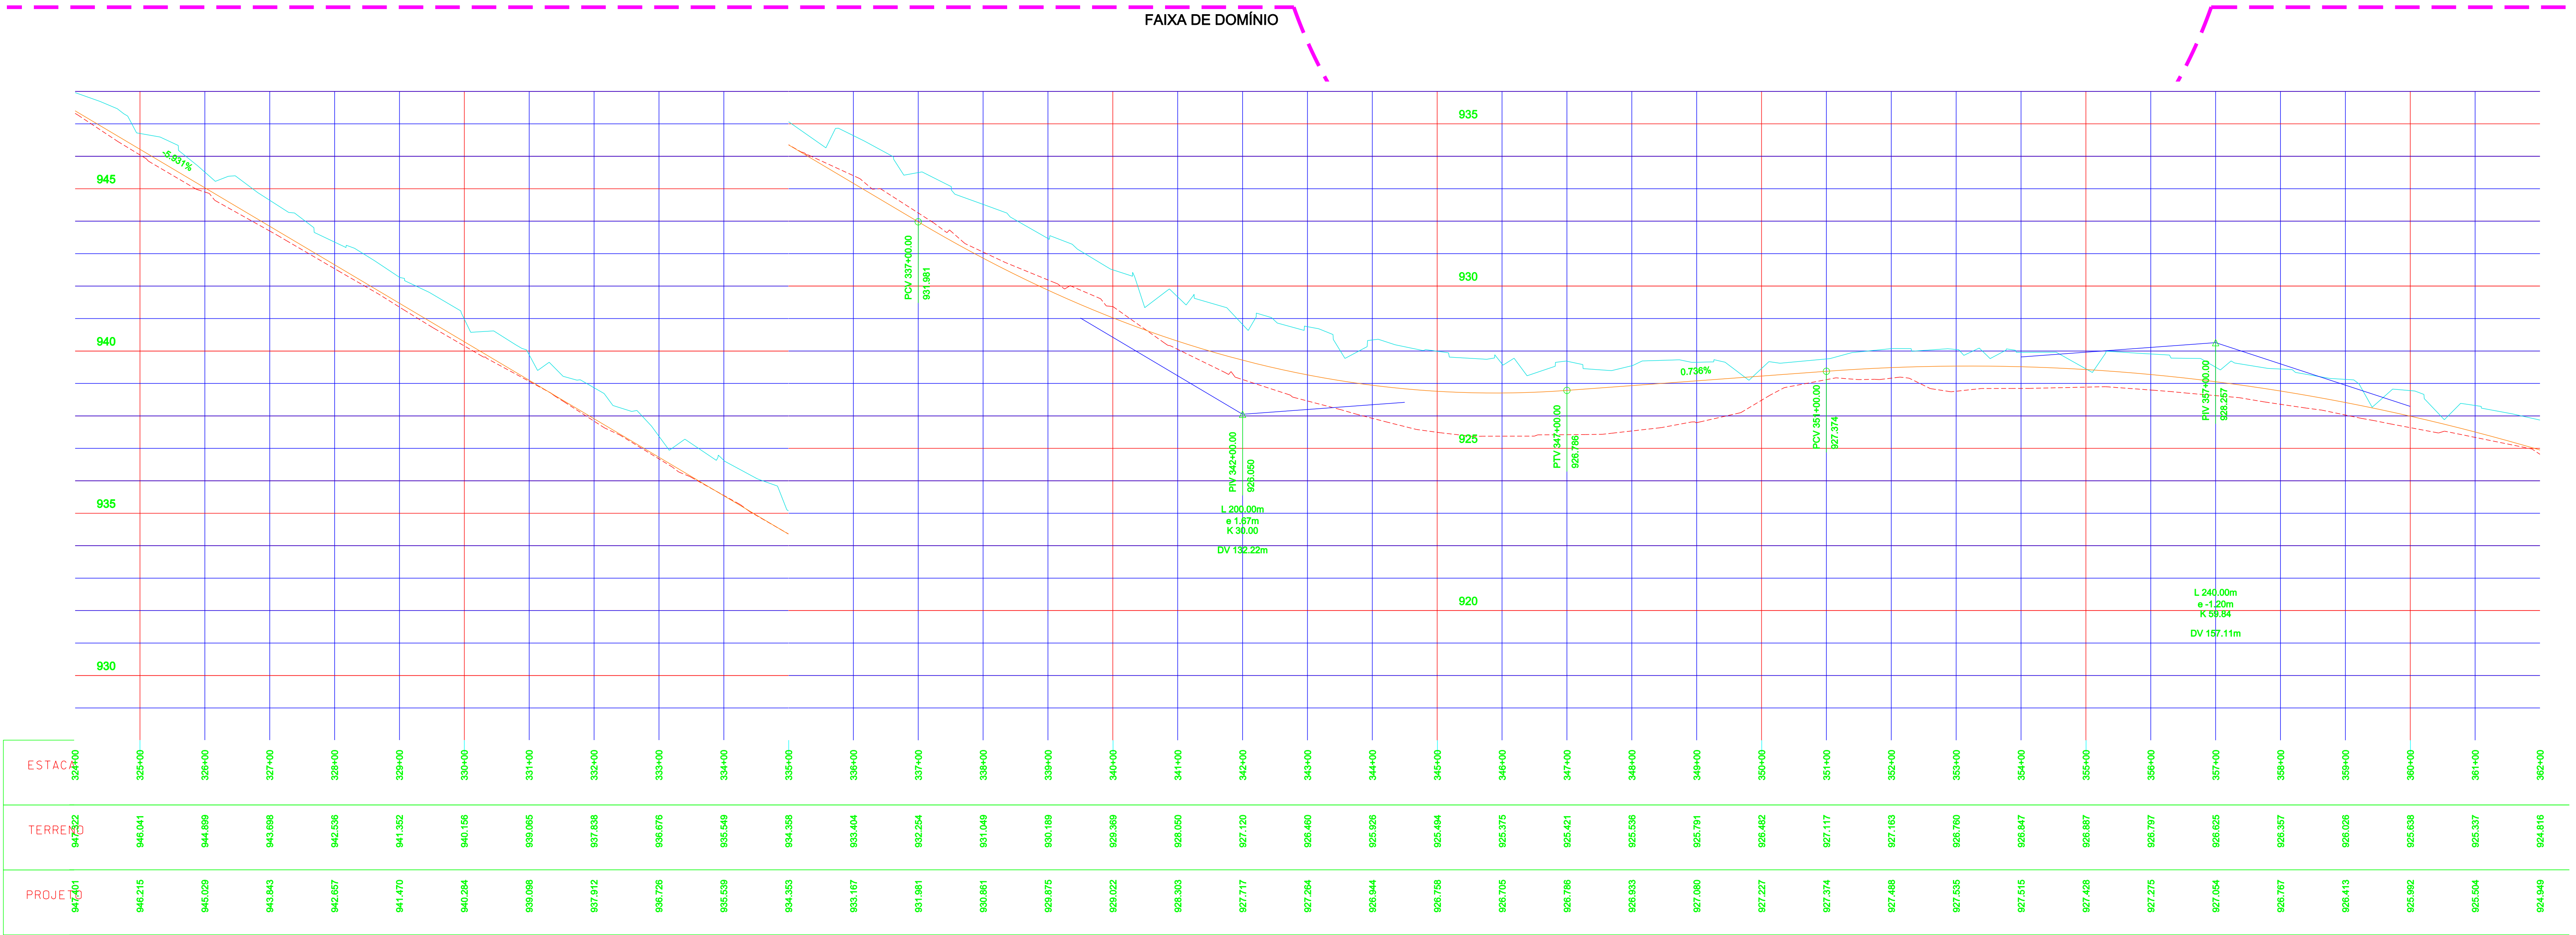


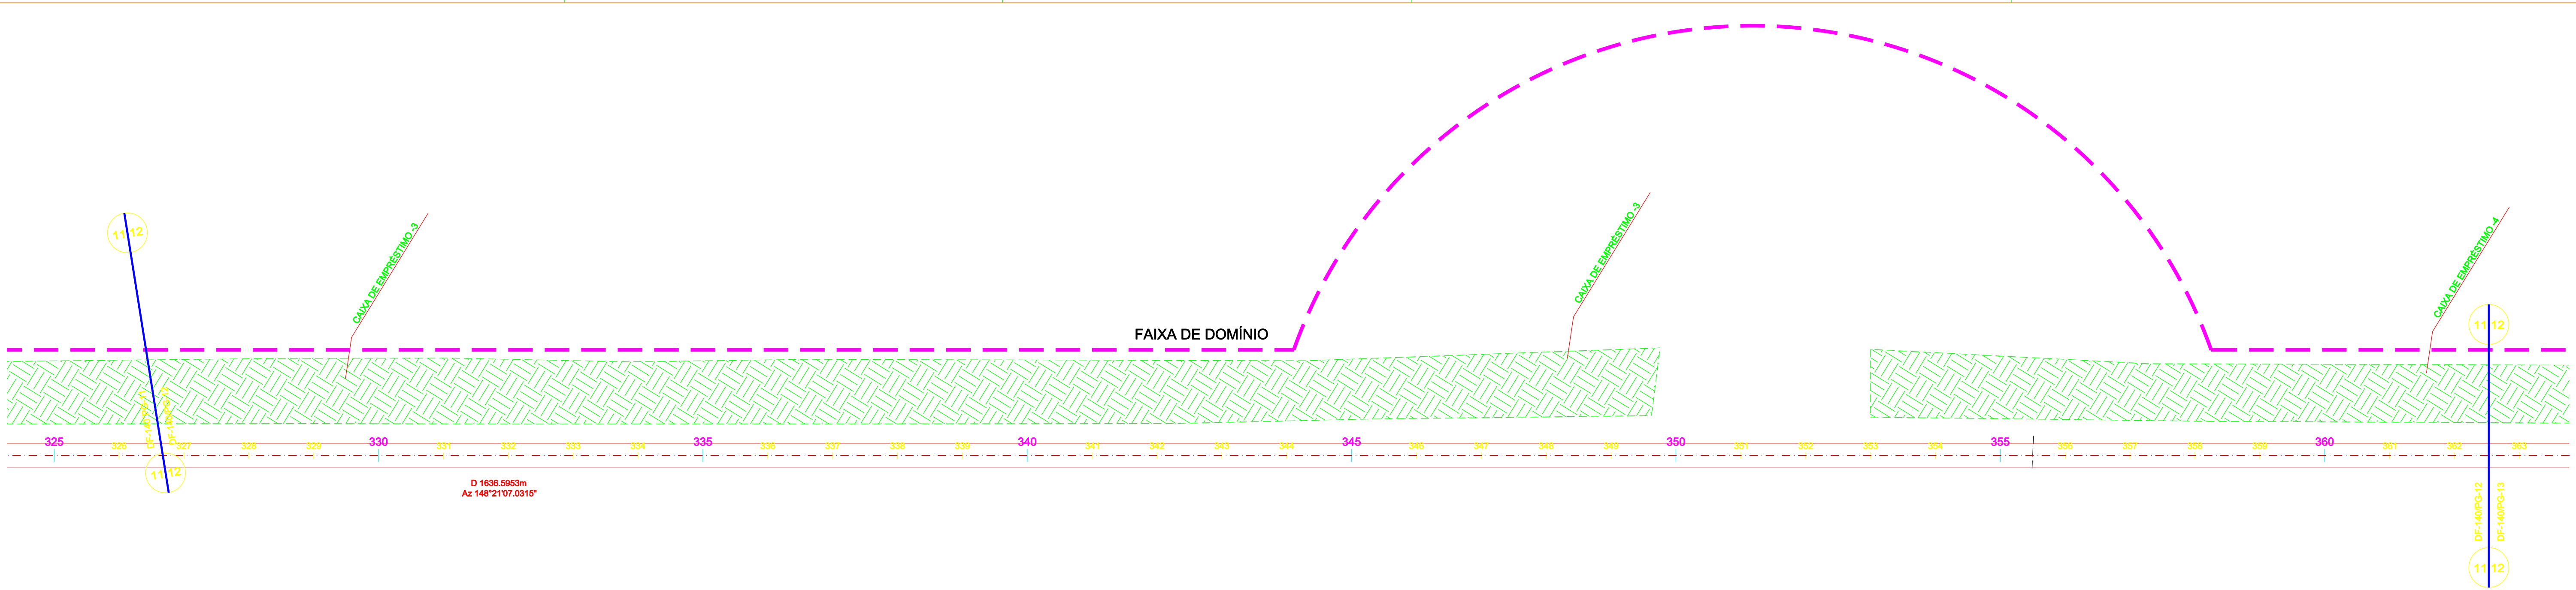

----- INDICAÇÃO DE FAIXA DE DOMÍNIO

--- EIXO 1

- - - EIXO 2

- - - EIXO DA REVERSÃO

— GREIDE DE PROJETO (PERFIL ALTIMÉTRICO)

----- TERRENO NATURAL

Nº	REVISÕES	DATA	VISTO	DATA	APROVO
		CONTRATADA		DER-DF	

GDF - SET		DEPARTAMENTO DE ESTRADAS DE RODAGEM DO DISTRITO FEDERAL	
	TÍTULO/SPECIFICAÇÃO DO DOCUMENTO		
ETAPA DE PROJETO EXECUTIVO	LOCAL DF-140	PROJETO	
ESCALA 1:1000	TRECHO/SUBTRECHO DF 001 a Divisa GO/DF-001 a BR-251	CÁLCULO	
FOLHA 12/24	ESPECIALIDADE/SUBESPECIALIDADE PROJETO GEOMÉTRICO	DESENHO	
REVISÃO 0	CÓDIGO DF-140/PG-12	DATA 25/04/2010	