



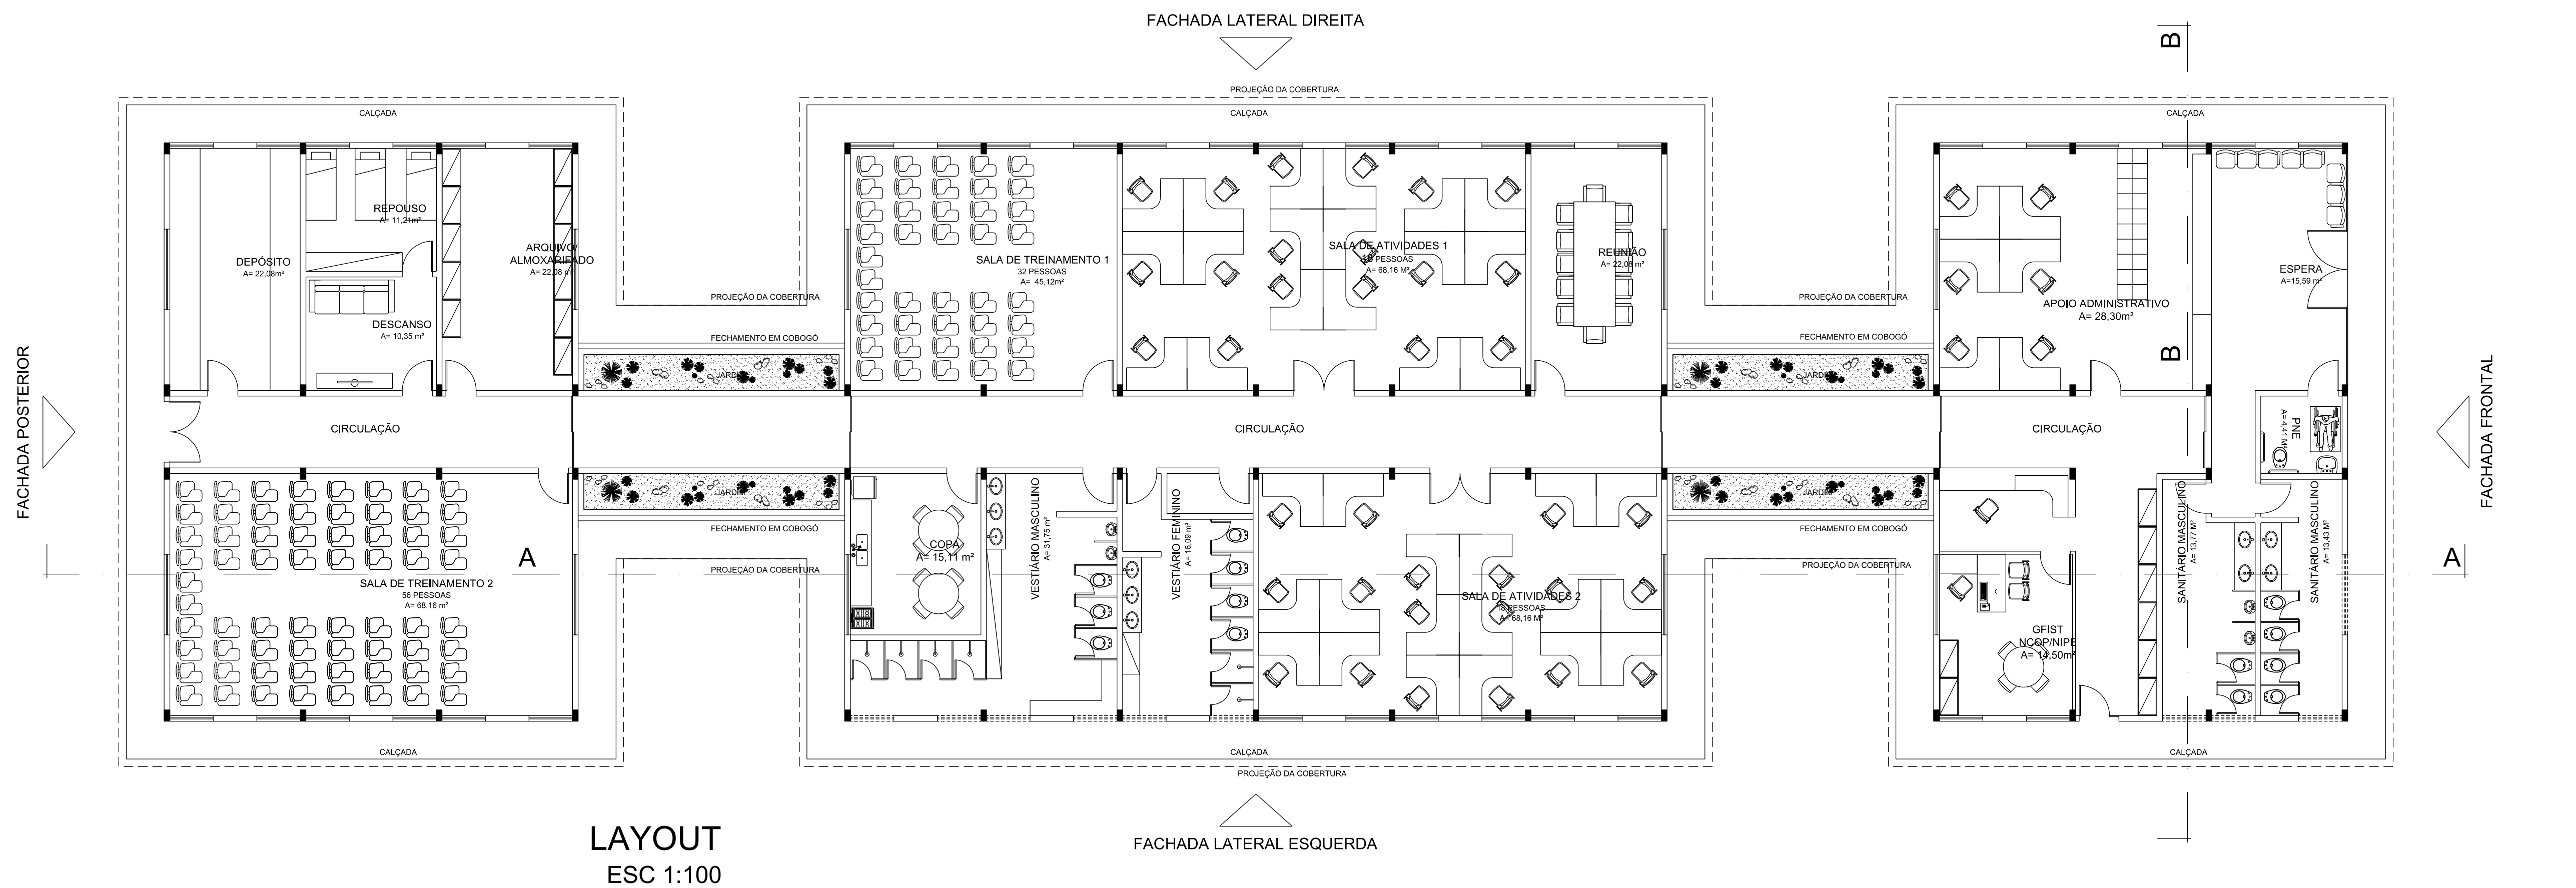

LAYOUT
ESC 1:100

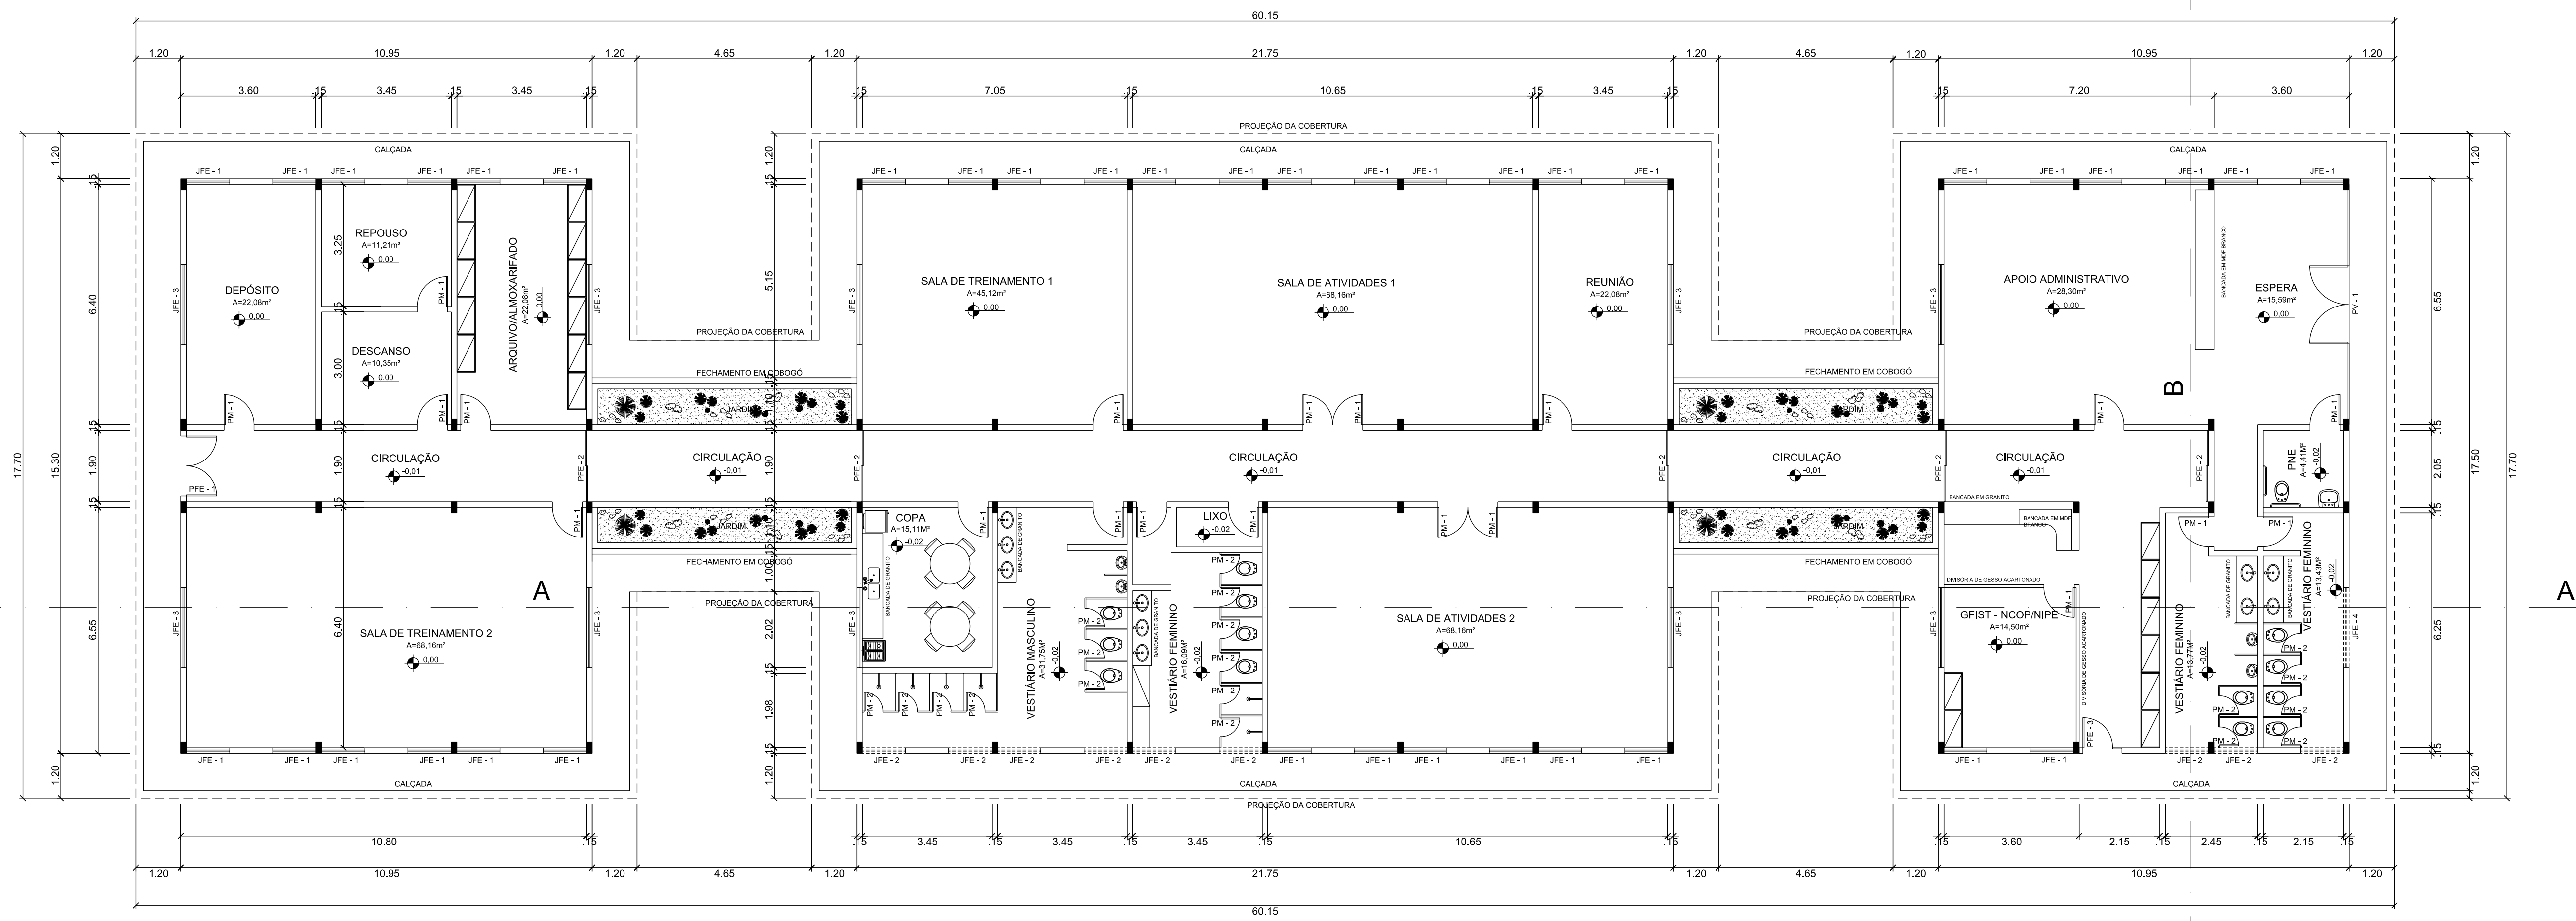

PLANTA BAIXA
ESC 1:100

ESPECIFICAÇÕES

REVESTIMENTOS:

PISO:
SALAS E CIRCULAÇÃO: GRANITINA NOVA COR CINZA CLARO, INCLUINDO CONTRAPISO.
SANITÁRIOS, VESTIÁRIOS E COPA: CERÂMICA 45x45cm, P1 05, COR CINZA INCLUINDO O CONTRAPISO.
PAREDE:
SALAS E CIRCULAÇÃO: PINTURA, SOBRE MASSA CORRIDA, COM TINTA ACRÍLICA, COR BRANCO GELO FOSCO.
SANITÁRIOS, VESTIÁRIOS E COPA: AZULEJO BRANCO BRILHANTE 15x15cm ou 20x20cm DO PISO AO TETO.
TETO:
PINTURA, SOBRE MASSA CORRIDA, COM TINTA ESMALTE SINTÉTICO, COR BRANCO GELO FOSCO.

LOUÇAS E METAIS:

SANITÁRIO PNE:
- VASO SANITÁRIO ELEVADO COM ABERTURA FRONTAL E CAIXA ACOPLADA, COR BRANCO GELO.
- LAVATÓRIO DE CANTO COM COLUNA SUSPensa, COR BRANCO GELO.
- TORNEIRA COM FECHAMENTO AUTOMÁTICO ACABAMENTO CROMADO.
- SABONETEIRA COM RESERVATÓRIO PARA SABONETE LÍQUIDO.
- SUPORTE PARA PAPEL HIGIÊNICO.
- SUPORTE PARA PAPEL TOALHA.
- CABIDE ACABAMENTO CROMADO.
- BARRA DE APOIO, ACABAMENTO CROMADO.

SANITÁRIOS E VESTIÁRIOS:
- BACIA COM CAIXA ACOPLADA, COR BRANCO GELO.
- MICTÓRIO COM SIFÃO INTEGRADO, COR BRANCO GELO.
- CUBA OVAL DE EMBUTIR, 30x40cm, COR BRANCO GELO.
- TORNEIRA COM FECHAMENTO AUTOMÁTICO ACABAMENTO CROMADO.
- CHUIVEIRO ELÉTRICO DE PAREDE.
- SABONETEIRA COM RESERVATÓRIO PARA SABONETE LÍQUIDO.
- SUPORTE PARA PAPEL HIGIÊNICO.
- SUPORTE PARA PAPEL TOALHA.
- CABIDE ACABAMENTO CROMADO.

COPA:
- PIA RETANGULAR DE INOX 56x34x17cm.
- TORNEIRA DE MESA PARA COZINHA, BICA ALTA MÓVEL, COM AREJADOR.

GRANITO - COPA, SOLEIRAS, SANITÁRIOS E VESTIÁRIOS:
GRANITO "CINZA ANDORINHA" COM ACABAMENTO POLIDO.

SETOR:	SETOR DE PREÇOS (SOLUÇÕES NORTE - SAIN).
ENDEREÇO:	SAIN BLOCO "C" - ASA NORTE - ED. SEDE DO DER/DF.
PROPRIETÁRIO:	DEPARTAMENTO DE ESTRADAS DE RODAGEM DO DISTRITO FEDERAL - DER/DF.
AUTOR DO PROJETO:	0000000 000000 0000000 0000 0000
RESPONSÁVEL TÉCNICO:	0000000 0000000 0000000 0000 0000
PROPRIETÁRIO	
AUTOR DO PROJETO	0000000 - 0000000
RESPONSÁVEL TÉCNICO	0000000 - 0000000
CREA	
CREA	
DEPARTAMENTO DE ESTRADAS DE RODAGEM DO DISTRITO FEDERAL	
ARQUITETURA	
GFIST - PROCESSO Nº 0113-003265/2011	PRANCHA 02/03
PLANTA BAIXA	
DESIGNO FÁTIMA XIMENES	
AUTOR: NPPO	ESCALA: INDICADA
DATA: 02/06/2011	