
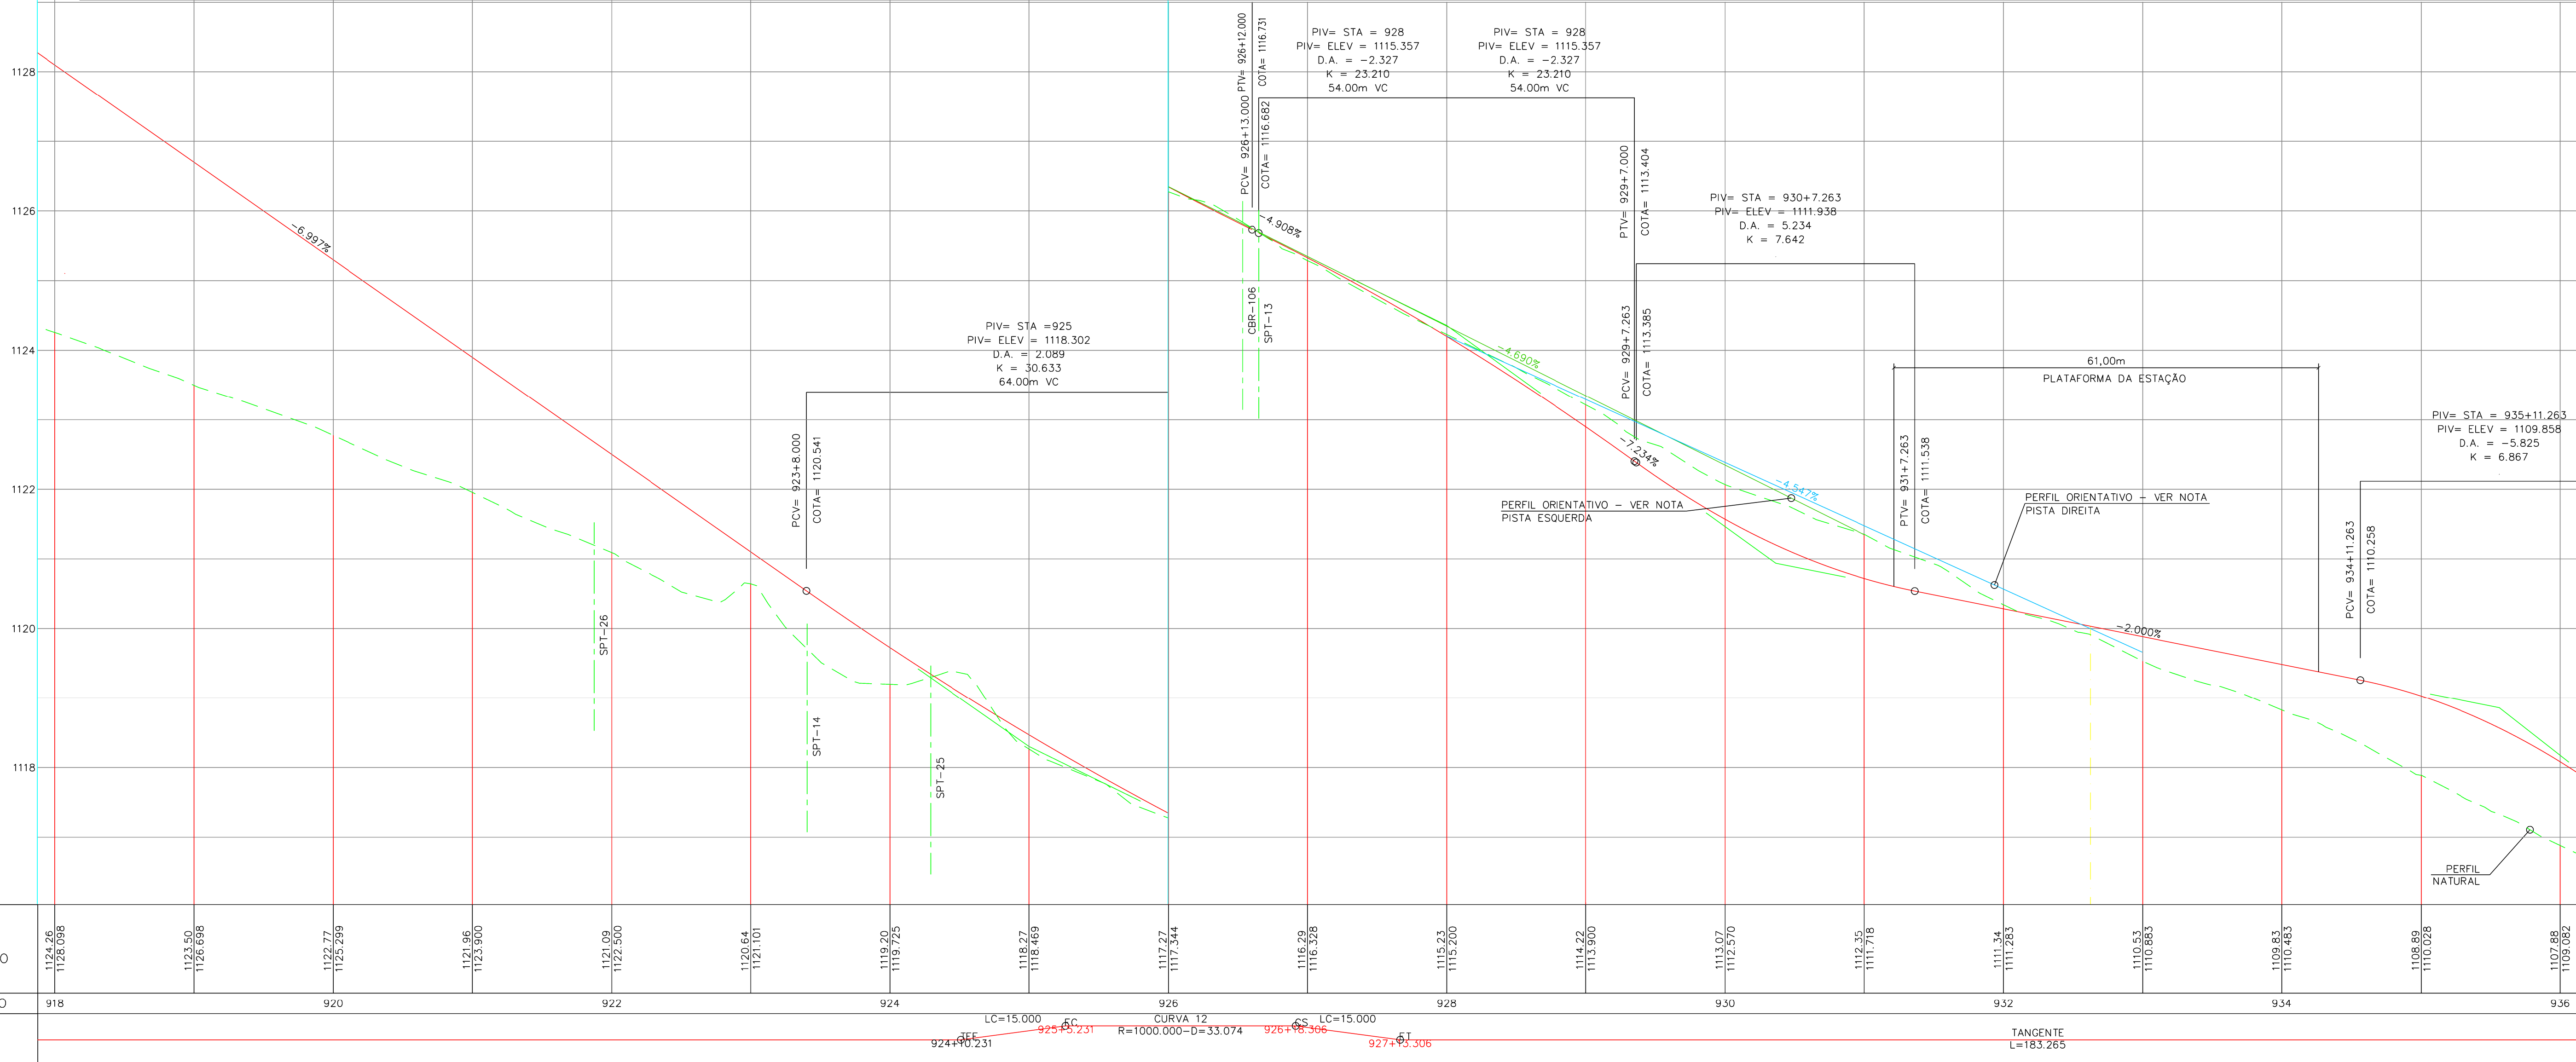


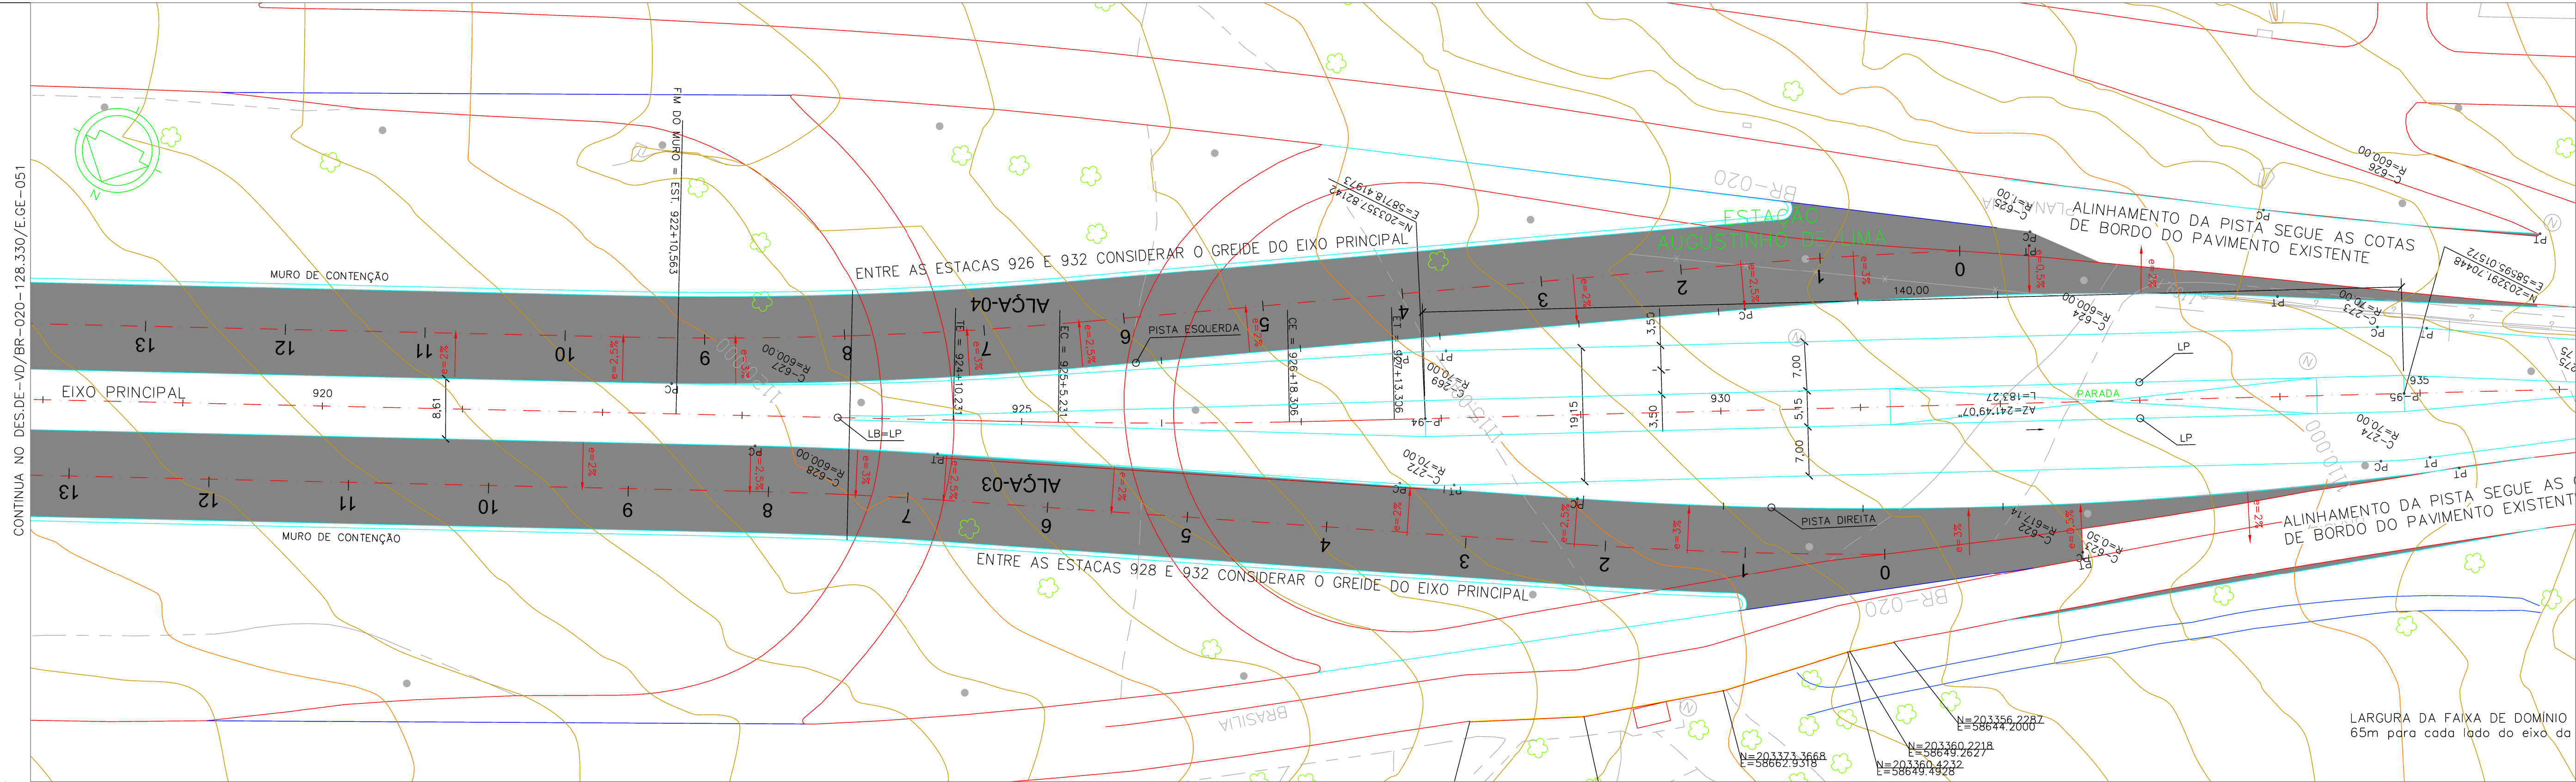

EIXO PRINCIPAL		COTAS DO TERRENO/PROJETO		ESTAAQUEAMENTO		PLANIMETRIA	
A	Nº	1124.26	1128.096	918			
		1121.50	1126.998				
		1122.77	1125.299	920			
		1121.96	1123.900				
		1121.09	1122.500	922			
		1120.64	1121.101				
		1119.20	1119.725	924			
		1118.27	1118.469				
		1117.97	1117.344	926			
		1116.29	1116.328				
		1115.23	1115.200	928			
		1114.22	1113.900				
		1113.07	1112.570	930			
		1112.35	1111.716				
		1111.34	1111.283	932			
		1110.63	1110.883				
		1109.83	1110.483	934			
		1108.89	1110.028				
		1107.88	1109.882	936			

LC=15.000	FC	LC=15.000	CS	LC=15.000	BT	TANGENTE
924+40.231	925+00.231	926+00.000	926+00.000	927+00.000	927+00.000	L=183.265

051	052	053
-----	-----	-----

RT:	PLANO FRAGASSI	CREA-MG	08431/D
Desenhista			
Projeto			
Coord. Técnica		CREA:	
Aprovação		CREA:	

BRTO	BRT-DF SISTEMA DE TRANSPORTE DO EIXO NORTE	DATA	10/11/2014
TÍTULO	PROJETO EXECUTIVO - GEOMETRIA	ESCALA	H=1/1000
LOCAL	BRASILIA-DF	V=1/100	
APROVAÇÃO/ RESP. TÉCNICO		COORDENAÇÃO TÉCNICA	
DE-VD/BR-020-			
128.330/E.GE-052			

Revisões					
Nº	Descrição	Emissão	Verificação	Aprovação	Código

QUADRO RESUMO (DADOS OBTIDOS DO PROJETO GEOMÉTRICO)					
Eixo	VOLUME				
	Terraplenagem				
	ESTACA		Comp.	Largura Pavimento Acabado	Área Pavimento Acabado com Acostamento
	INICIO	FIM	(m)	(m)	(m2)
TRECHO 1 MURO ARMADO	892+11,16	904+11,62	240.46	24.00	5,771.04
TRECHO 2 MURO ARMADO	910+3,62	922+10,56	246.94	24.00	5,926.56
ALÇA 1	884	892+11,16	171.16	12.00	2,053.92
ALÇA 2	884	892+11,16	171.16	12.00	2,053.92
ALÇA 3	922+10,56	932	269.44	12.00	3,233.28
ALÇA 4	922+10,56	932	269.44	12.00	3,233.28
EIXO 1	0	4+15,18	95.18	7.00	666.26
EIXO 2	0	8+10,04	170.04	8.00	1,360.32
EIXO 3	0	6+17,16	137.16	8.00	1,097.28
EIXO 4	0	4+15,80	95.80	7.00	670.60
TOTAL			1,866.78		26,066.46
TOTAL - GERAL			1,866.78	13.96	26,066.46

[illegible]