


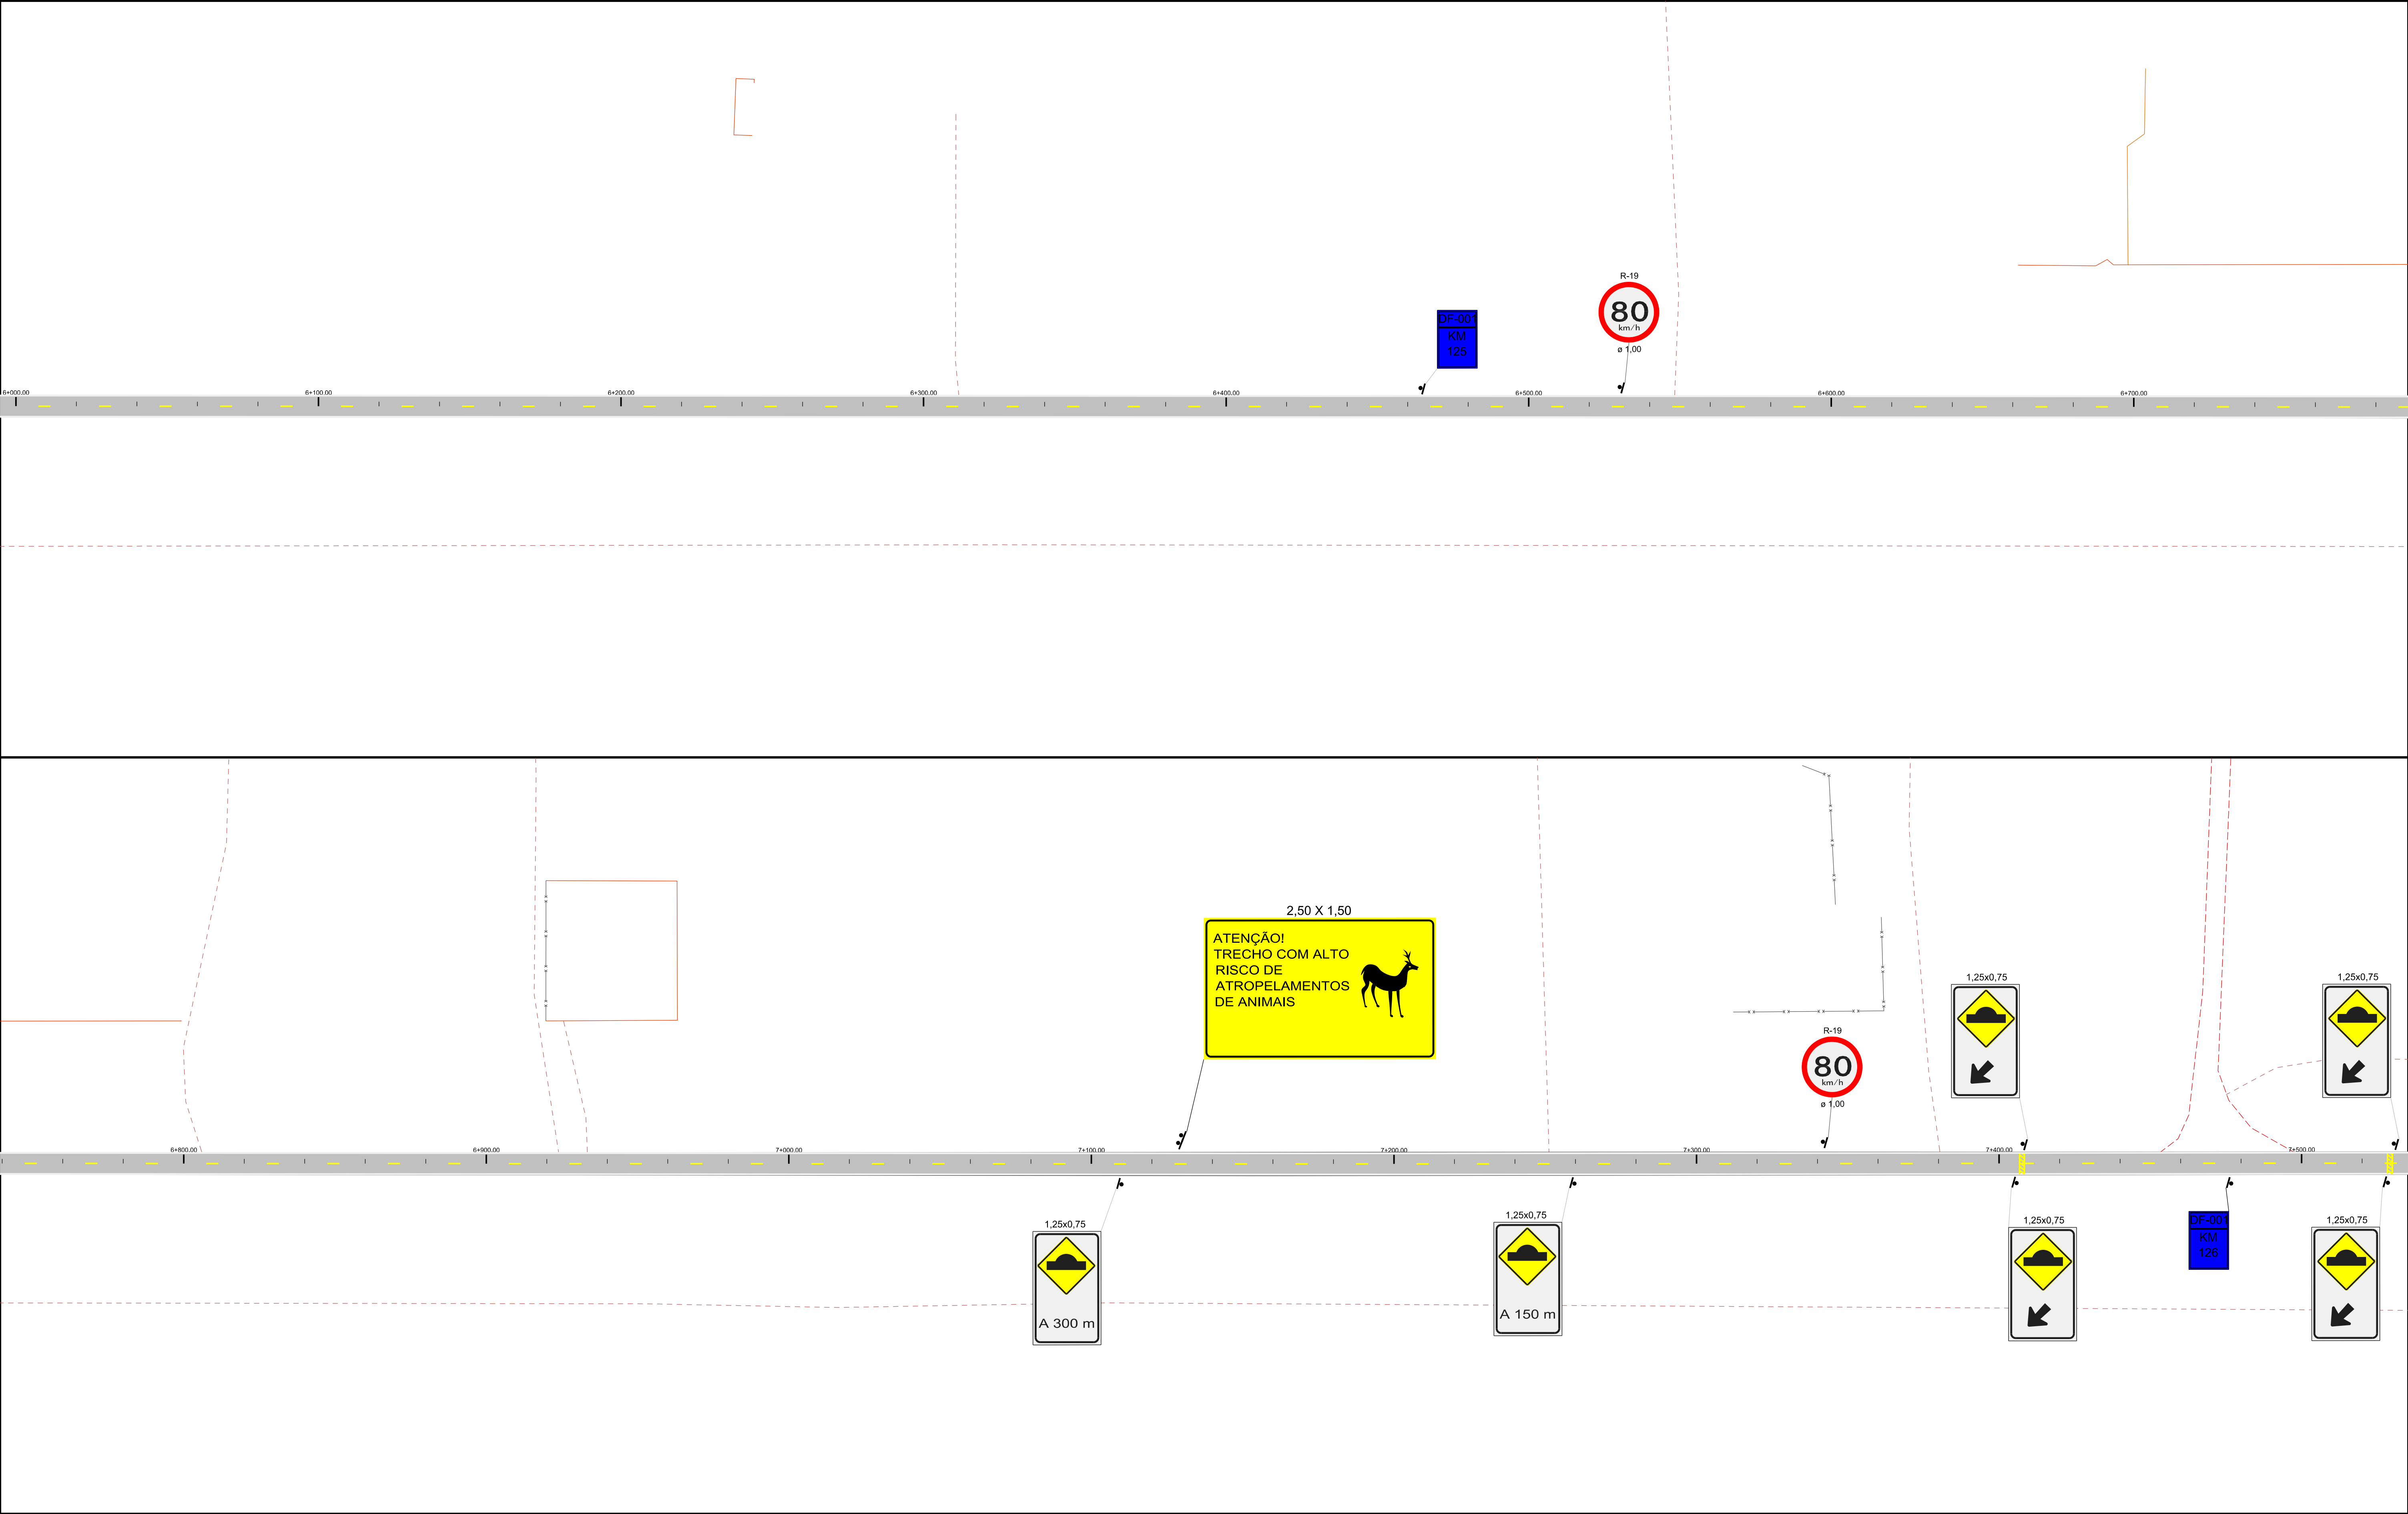

										GDF - ST DEPARTAMENTO DE ESTRADAS DE RODAGEM DO DISTRITO FEDERAL									
										DER DF DF-001 PROJETO DE SINALIZAÇÃO PLANTA									
										ETAPA DE PROJETO									
										LOCAL									
										TRECHO/SUBTRECHO									
										CÁLCULO									
										DESENHO									
										PROJETO									
										NPRAG									
										GEPRO									
										ANA P									
										DATA									
										JAN/2014									