


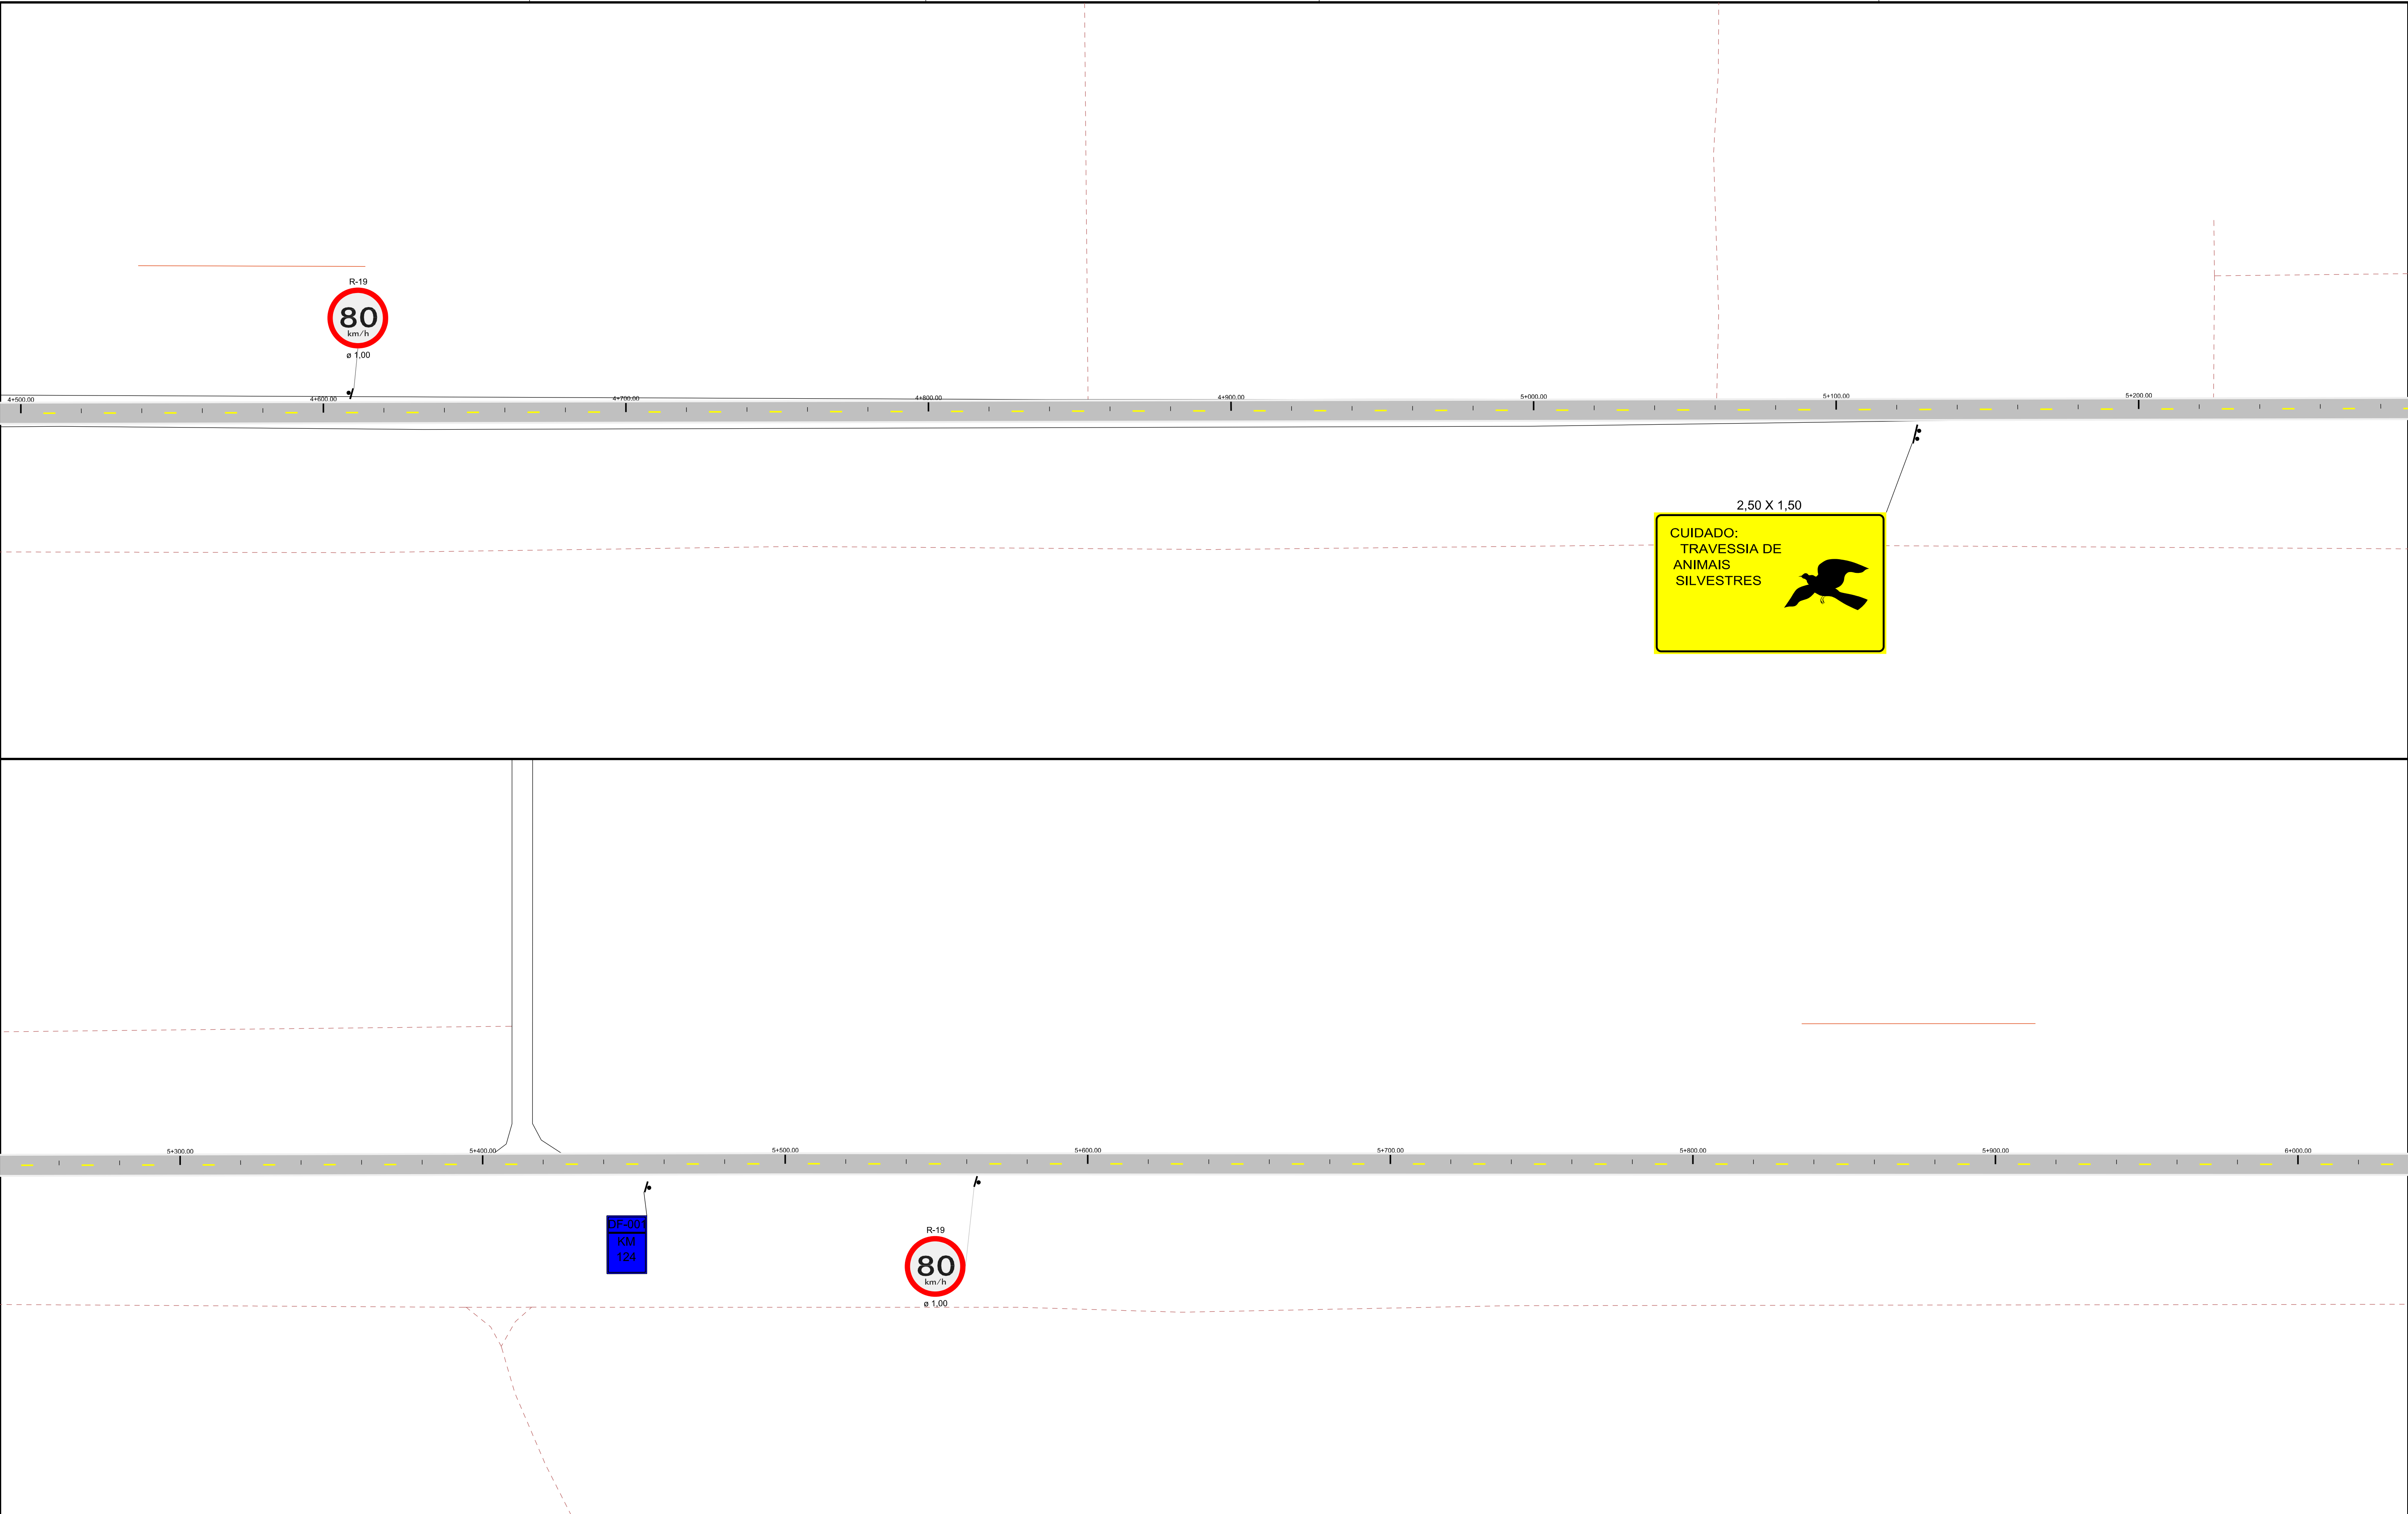

|    |          |  |  |       |        |
|----|----------|--|--|-------|--------|
|    |          |  |  |       |        |
|    |          |  |  |       |        |
|    |          |  |  |       |        |
|    |          |  |  |       |        |
| 0  | EMISSÃO  |  |  |       |        |
| Nº | REVISÕES |  |  | DATA  | VISTO  |
|    |          |  |  | DATA  | APROVO |
|    |          |  |  | DIREP | SUTEC  |

|                                                                                       |                                |          |
|---------------------------------------------------------------------------------------|--------------------------------|----------|
| GDF - ST DEPARTAMENTO DE ESTRADAS DE RODAGEM DO DISTRITO FEDERAL                      |                                |          |
|  |                                |          |
| DF-001<br>PROJETO DE SINALIZAÇÃO<br>PLANTA                                            |                                |          |
| ETAPA DE PROJETO                                                                      | LOCAL                          | PROJETO  |
| BÁSICO                                                                                | DF-001                         | NPRAG    |
| ESCALA                                                                                | TRECHO/SUBTRECHO               | CÁLCULO  |
| 1:1.000                                                                               | DF-003 - DF-170                | GEPRO    |
| FOLHA                                                                                 | ESPECIALIDADE/SUBESPECIALIDADE | DESENHO  |
| 04/09                                                                                 | PROJETO DE SINALIZAÇÃO         | ANA P    |
| REVISÃO                                                                               | CÓDIGO                         | DATA     |
| 0                                                                                     | DE_VD_DF001-003170_B-SI_000    | JAN/2014 |