


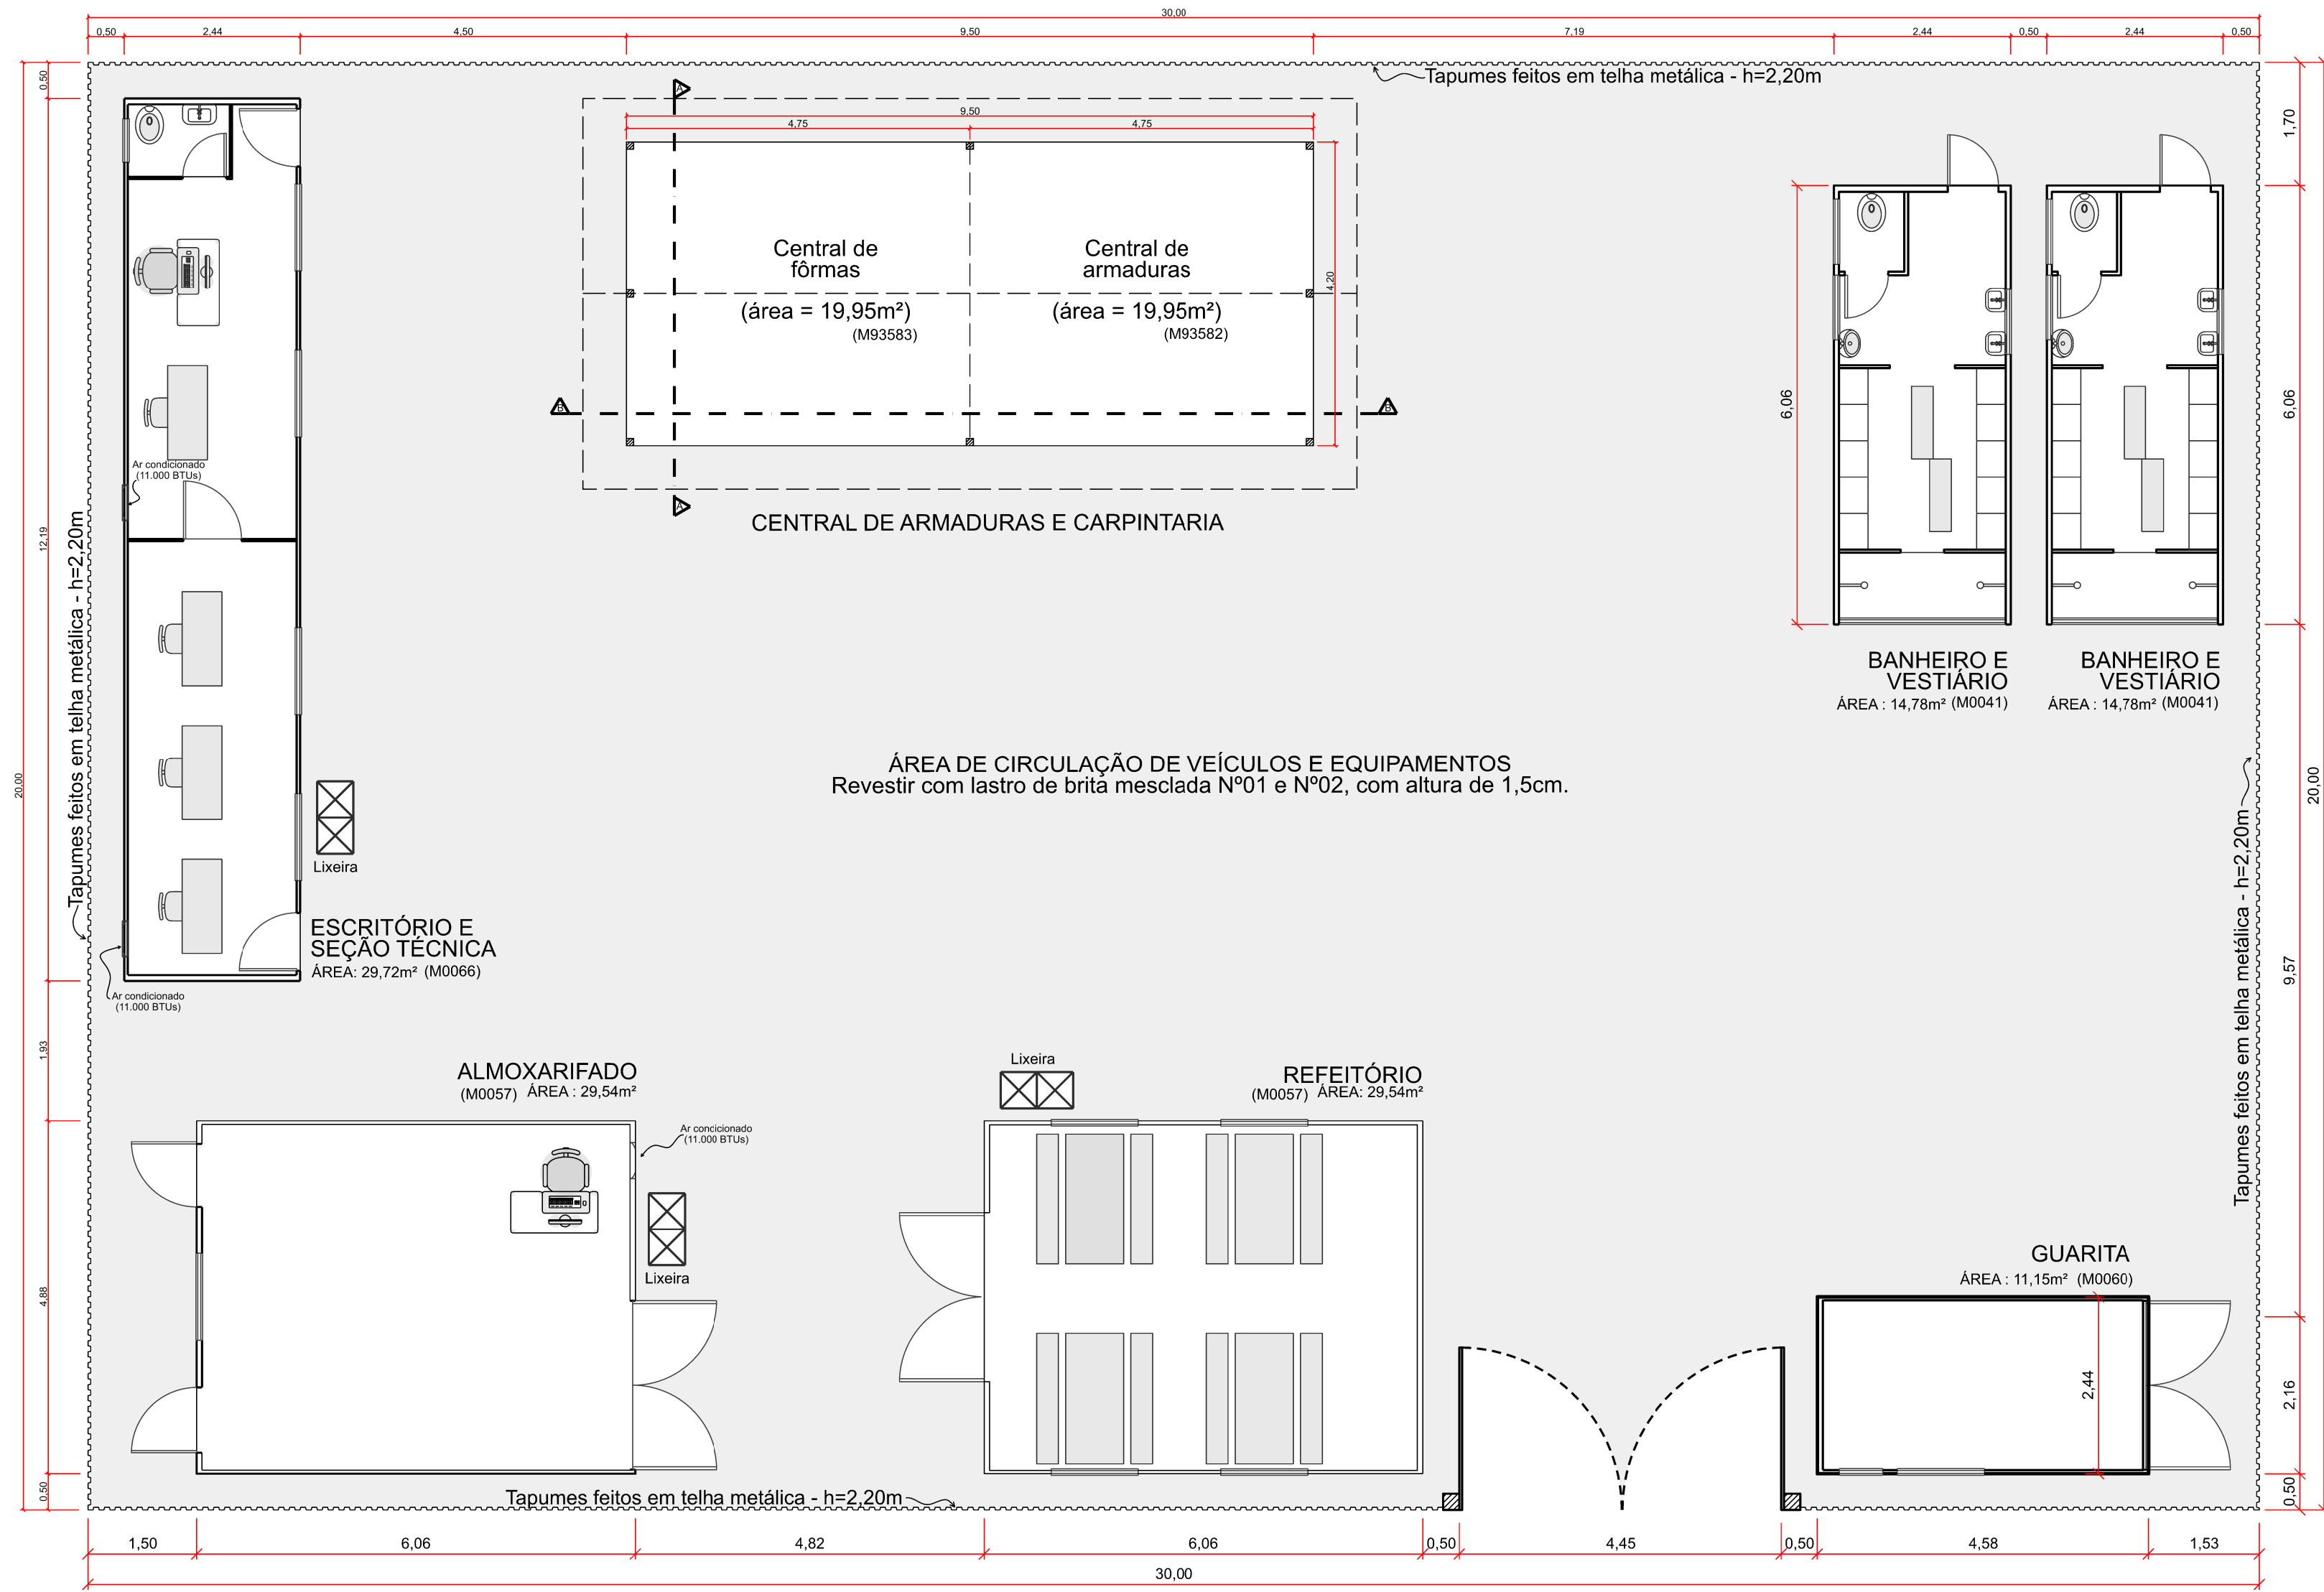
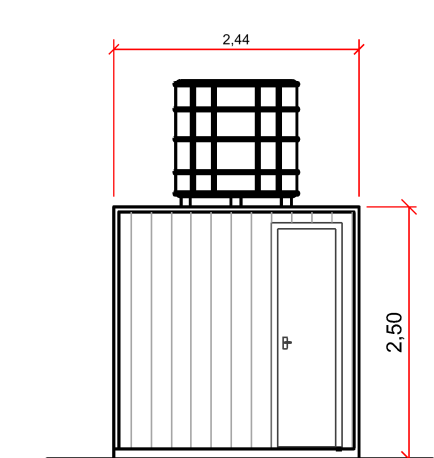
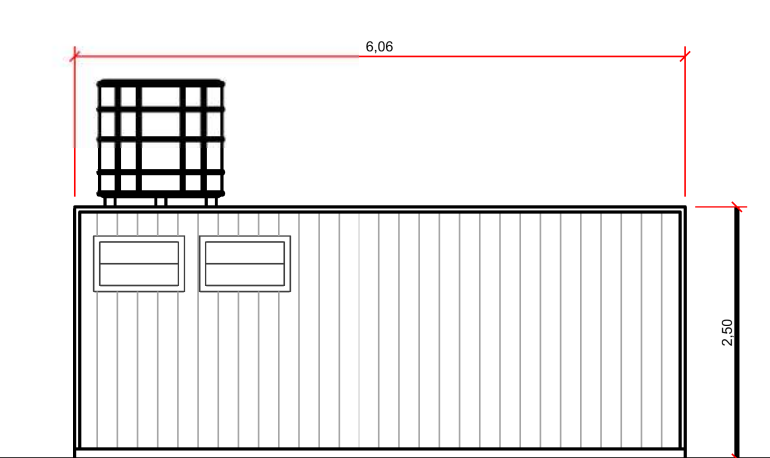
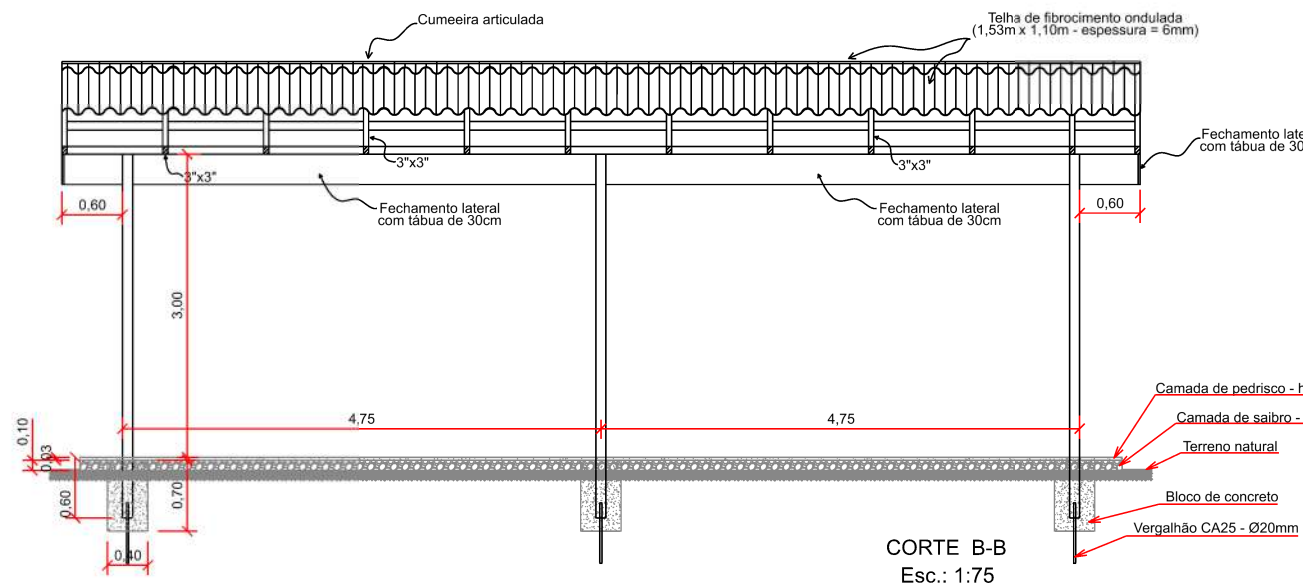
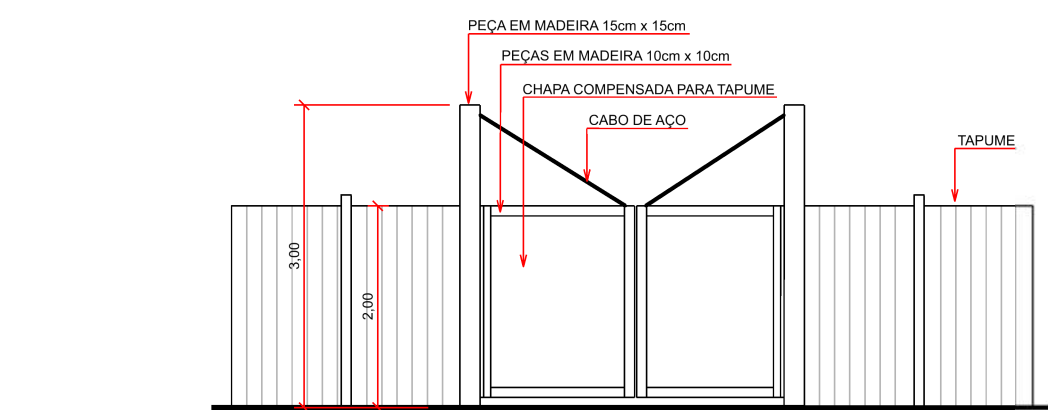
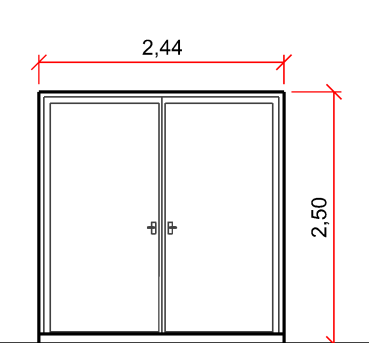
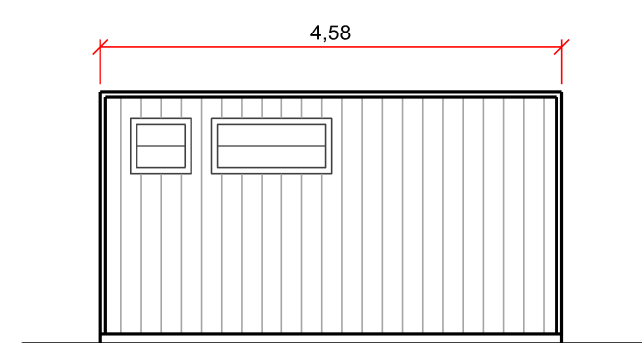
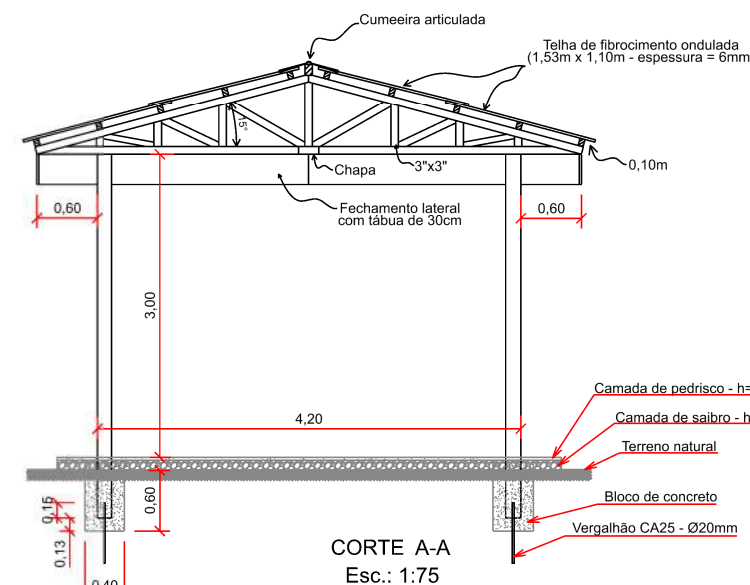
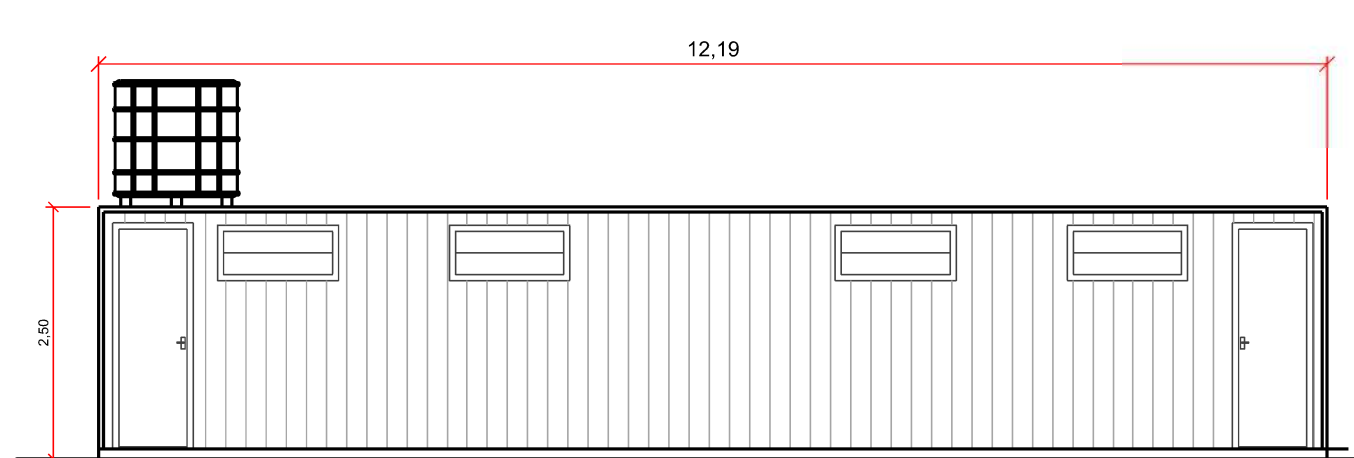
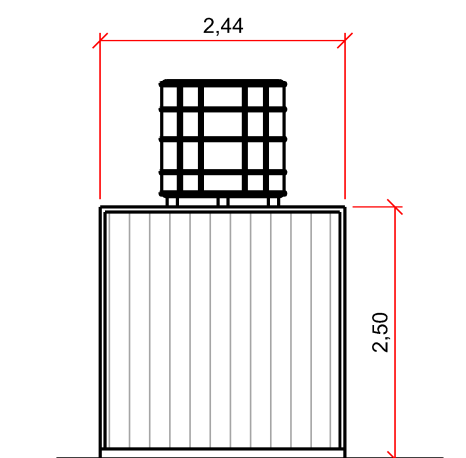
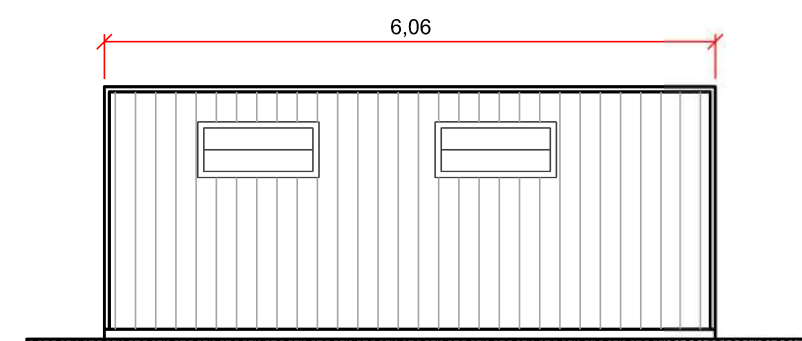


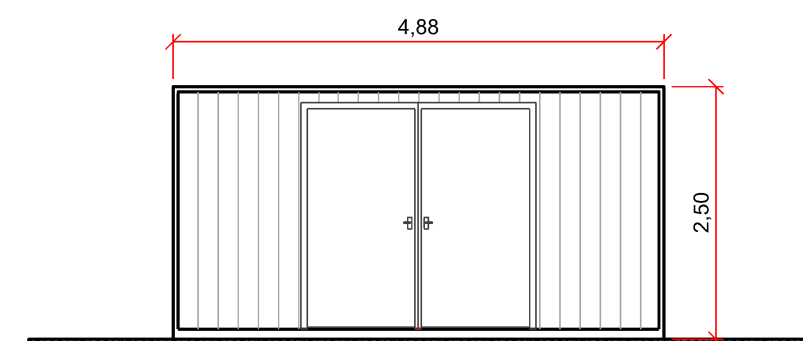

PLANTA BAIXA DO CANTEIRO DE OBRAS
Esc: 1:75

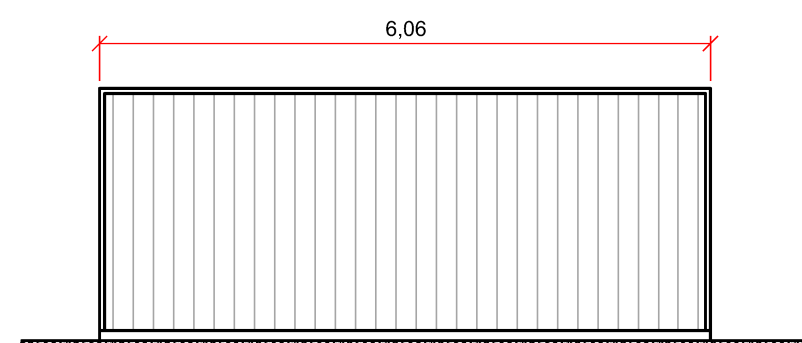

Área cercada com tapume = 600,00m²
Área construída = 169,41m²
Área coberta = 187,29m²
Tapumes feitos em telha metálica, (h=2,20m)

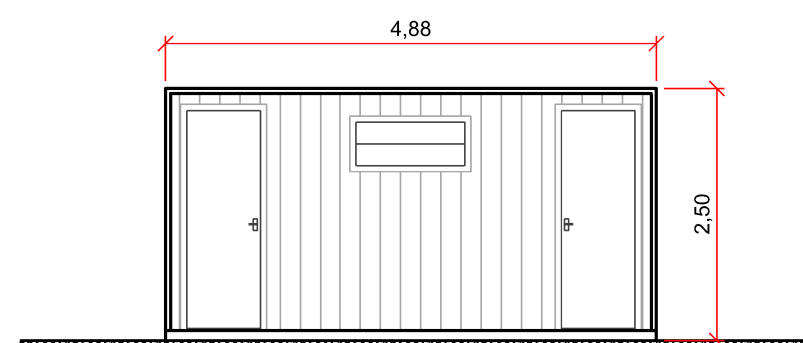

- ESPECIFICAÇÕES:**
- As dependências deste canteiro de obras deverão estar a uma distância mínima de 50cm do tapume feito por telhas metálicas.
 - A indicação dos locais para instalação dos reservatórios de água deste projeto são apenas sugestão para implantação.
 - Toda a área de circulação de veículos e equipamentos deverá ser revestida com um lastro de brita mesclada (N° 01 e N° 02), com altura de 1,5cm.
 - O tratamento dos efluentes e resíduos sólidos deverá atender as normas ambientais vigentes.
 - Instalar fossa séptica retangular em alvenaria, com as seguintes dimensões:
 - Largura = 1,00m x
 - Comprimento = 2,00m
 - Profundidade = 1,40m
 - As espessuras das paredes divisorias, bem como o posicionamento, modelo e dimensões das portas e janelas constantes deste projeto possuem caráter meramente ilustrativo.
 - Destacamos que caso ocorra a necessidade de captação superficial de água, deverá ser obtida a outorga, pelo realizador da obra, junto à Agência Reguladora de Águas, energia e Saneamento do Distrito Federal - ADASA.
 - Tapumes feitos em telha metálica - h=2,20m

DEPARTAMENTO DE ESTRADAS DE RODAGEM DO DISTRITO FEDERAL			
DER DF		DF-180	
SUBESPECIALIDADE/DESCRIÇÃO		RESTAURAÇÃO DE PAVIMENTO (Do Entr. BR-080 ao Entr. BR-070)	
CANTIEIRO DE OBRAS DE 600m² - Planta, vistas, situação e locação.			
ETAPA DE PROJETO	RODOVIA	TRECHO/BR/DF	RESP. TEC.
EXECUTIVO	DF-180	180EDF0190	PLÍNIO FABRÍCIO M. FRAGASSI
ESCALA HV	SUBTRECHO	180EDF0230	CREA: 68.431/D-MG
1:75	Km 0,00 ao Km 7,6		SECTOR:
FOLHA	CÓDIGO		DER/SITEC
01/01	DE_VD_DF180-000007_B_RS-CO_023		DESENHO:
			JUNIO CEZAR A. BARBOSA
			MATR.: 0197478-5