
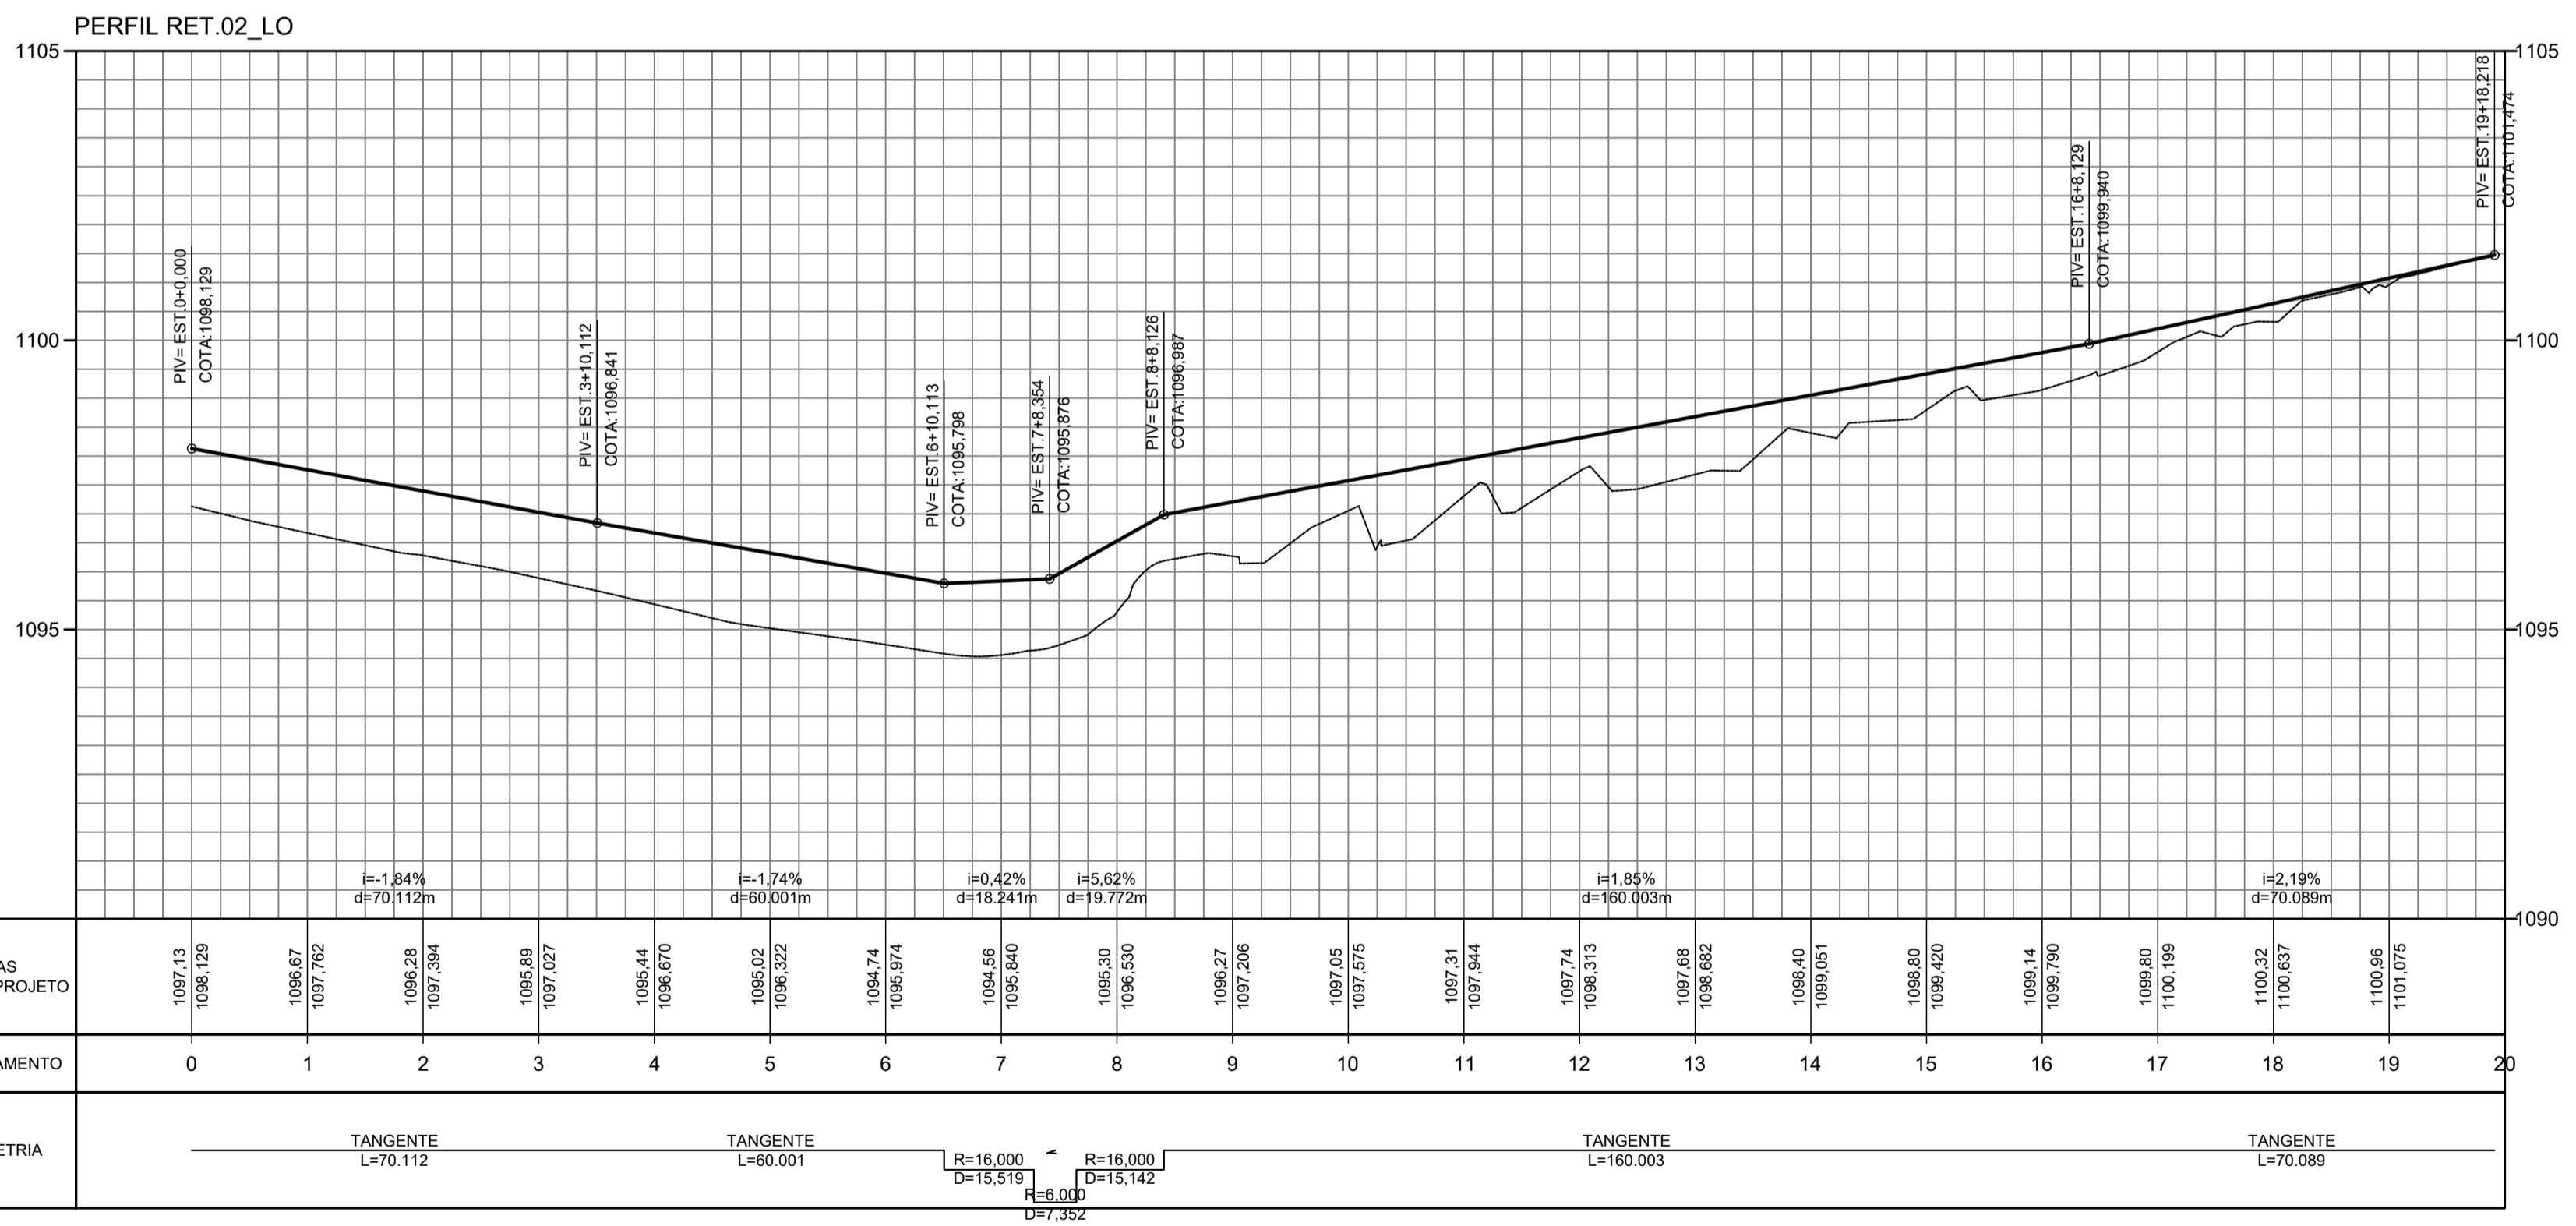


TABELA DE CURVAS DO ALINHAMENTO										
CURVAS	AC	R (m)	T (m)	D (m)	PC	PT	PONTO	PC	PI	PT
C1	55°34'19,67"	16.000	8.431	15.519	6+10,113	7+5,632	N E	8256095,4230 205407,3978	8256090,9714 205414,5576	8256094,3603 205422,2774
C2	70°12'17,45"	6.000	4.217	7.352	7+5,632	7+12,984	N E	8256094,3603 205422,2774	8256096,0555 205426,1389	8256100,2629 205425,8517
C3	54°13'22,88"	16.000	8.192	15.142	7+12,984	8+8,126	N E	8256100,2629 205425,8517	8256108,4356 205425,2937	8256112,7609 205418,3370

NARIZ N°	RAIO		COORDENADAS	
	R (m)	PONTO	CC	
5	1.000	N	8256101,9557	
		E	205438,0019	
6	1.000	N	8256100,6810	
		E	205440,0522	
7	1.000	N	8256082,4961	
		E	205425,9030	
8	1.000	N	8256081,2213	
		E	205427,9533	

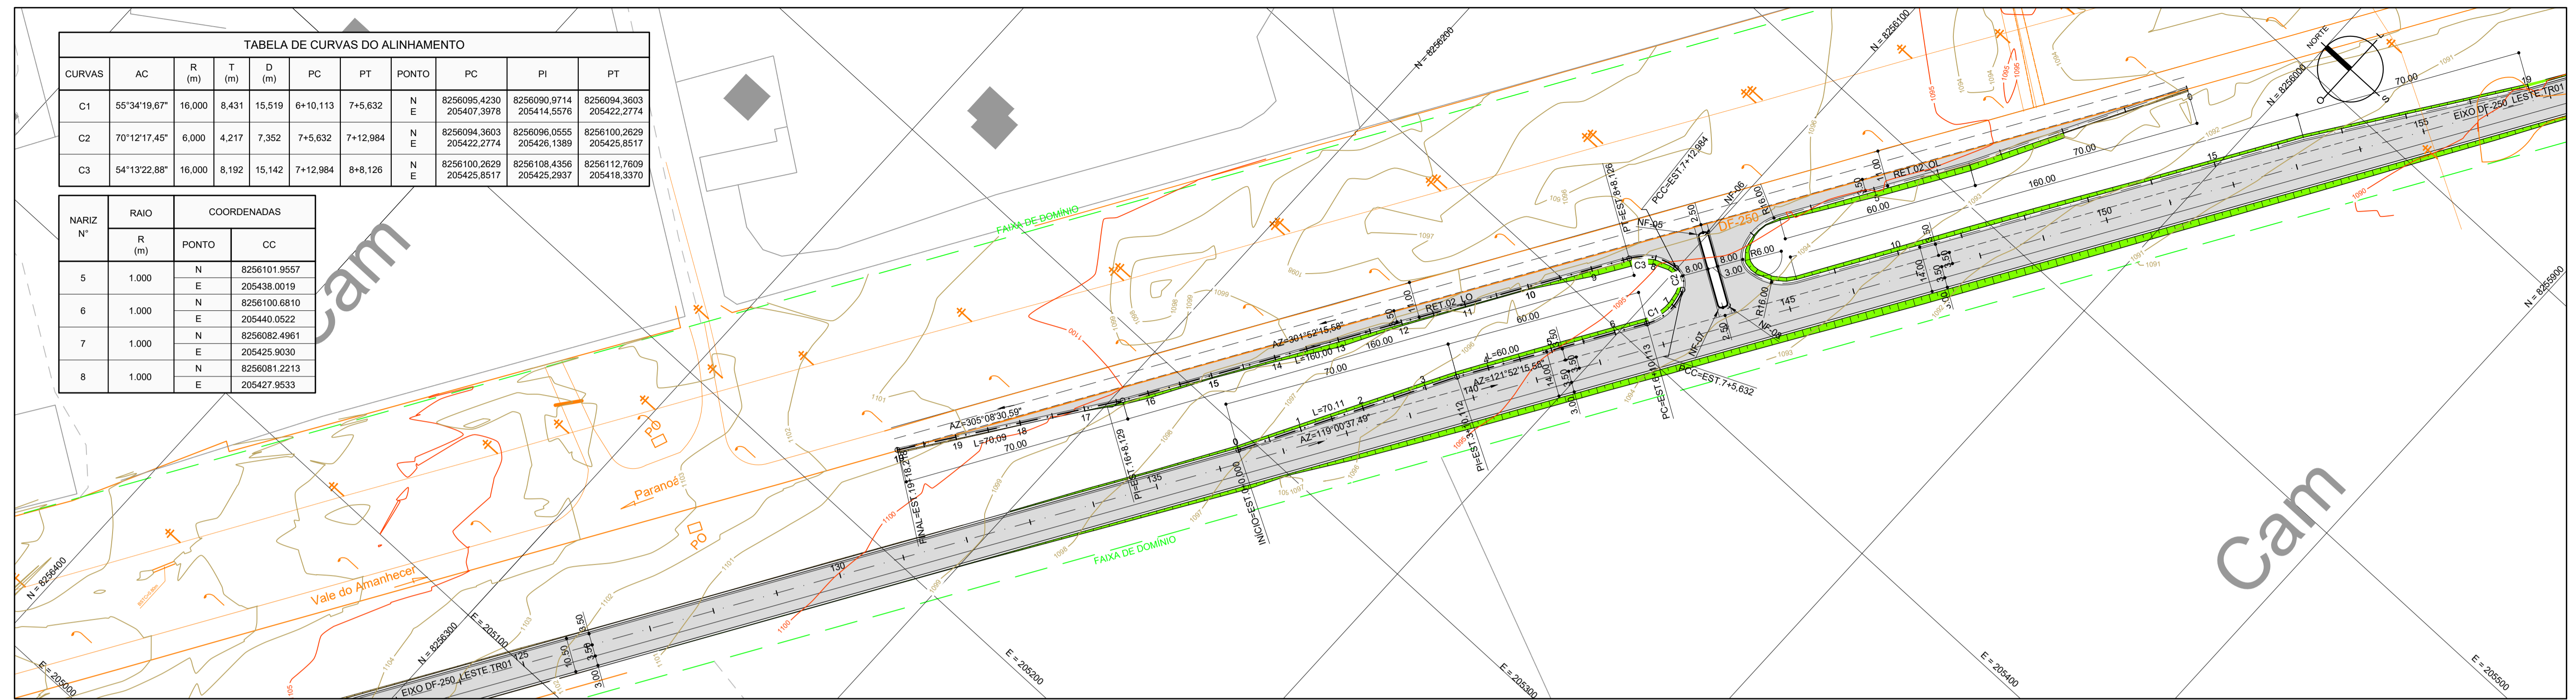

**LEGENDA TOPOGRÁFICA**

ALAMBRADO	CAIXA REDE ÁGUAS PLUVIAIS	LIXEIRA	REFLETOR
TAPUME	POÇO DE VISITA - ÁGUA PLUVIAL	PLACA DE PROPAGANDA	PADRÃO DE ENERGIA
CERCA VIVA	POÇO DE VISITA - TELEFONE	PLACA INDICATIVA	SENSOR ELETRÔNICO (PARDAL)
CERCA DE ARAME	PV SEM IDENTIFICAÇÃO	PLACA DE SINLIZAÇÃO	SEMAFORO
GRADE	BOCA DE LOBO	POSTE DE CONCRETO	POSTE DE MADEIRA
HIDRANTE	COQUEIRO	POSTE DE CONCRETO COM ILUMINAÇÃO	CAIXA - TELEFONE
REGISTRO	ÁRVORE	POSTE DE CONCRETO COM TRANSFORMADOR	
CAIXA - ESGOTO	TORRE	LUMINARIA	
FOSSA	CAIXA REDE ELÉTRICA		
POÇO DE VISITA - ESGOTO	ORELHAO		

**LEGENDA PLANIMÉTRICA**

20	EIXO PROJETADO
---	BORDO PROJETADO
---	ACOSTAMENTO PROJETADO
█	ATERRO PROJETADO
█	CORTE PROJETADO
---	FAIXA DE DOMÍNIO

**LEGENDA ALTIMÉTRICA**

---	GREIDE PROJETADO
---	TERRENO NATURAL

GDF - SET DEPARTAMENTO DE ESTRADAS DE RODAGEM DO DISTRITO FEDERAL		TÍTULO/SPECIFICAÇÃO DO DOCUMENTO		RESPONSÁVEL PELO PROJETO
EXECUTIVO		PROJETO GEOMÉTRICO - PLANTAS		
ETAPA DE PROJETO	LOCAL	PROJETO		
INDICADA	DF-250	EXECUTIVO		
FOLHA	TRECHO/SUBTRECHO	CALCULO		
11/13	RET.02_OL-04	DESENHO		
REVISÃO	ESPECIALIDADE/SUBESPECIALIDADE	DATA		
0A	PLANIALTIMÉTRICO	JULHO/2014		
	CODIGO			
	DE_VD_DF250-250456_E-GE_000			

**REVISÕES**

N°	DATA	VISTO	DATA	APROVADO
	CONTRATADA		DER-DF	