



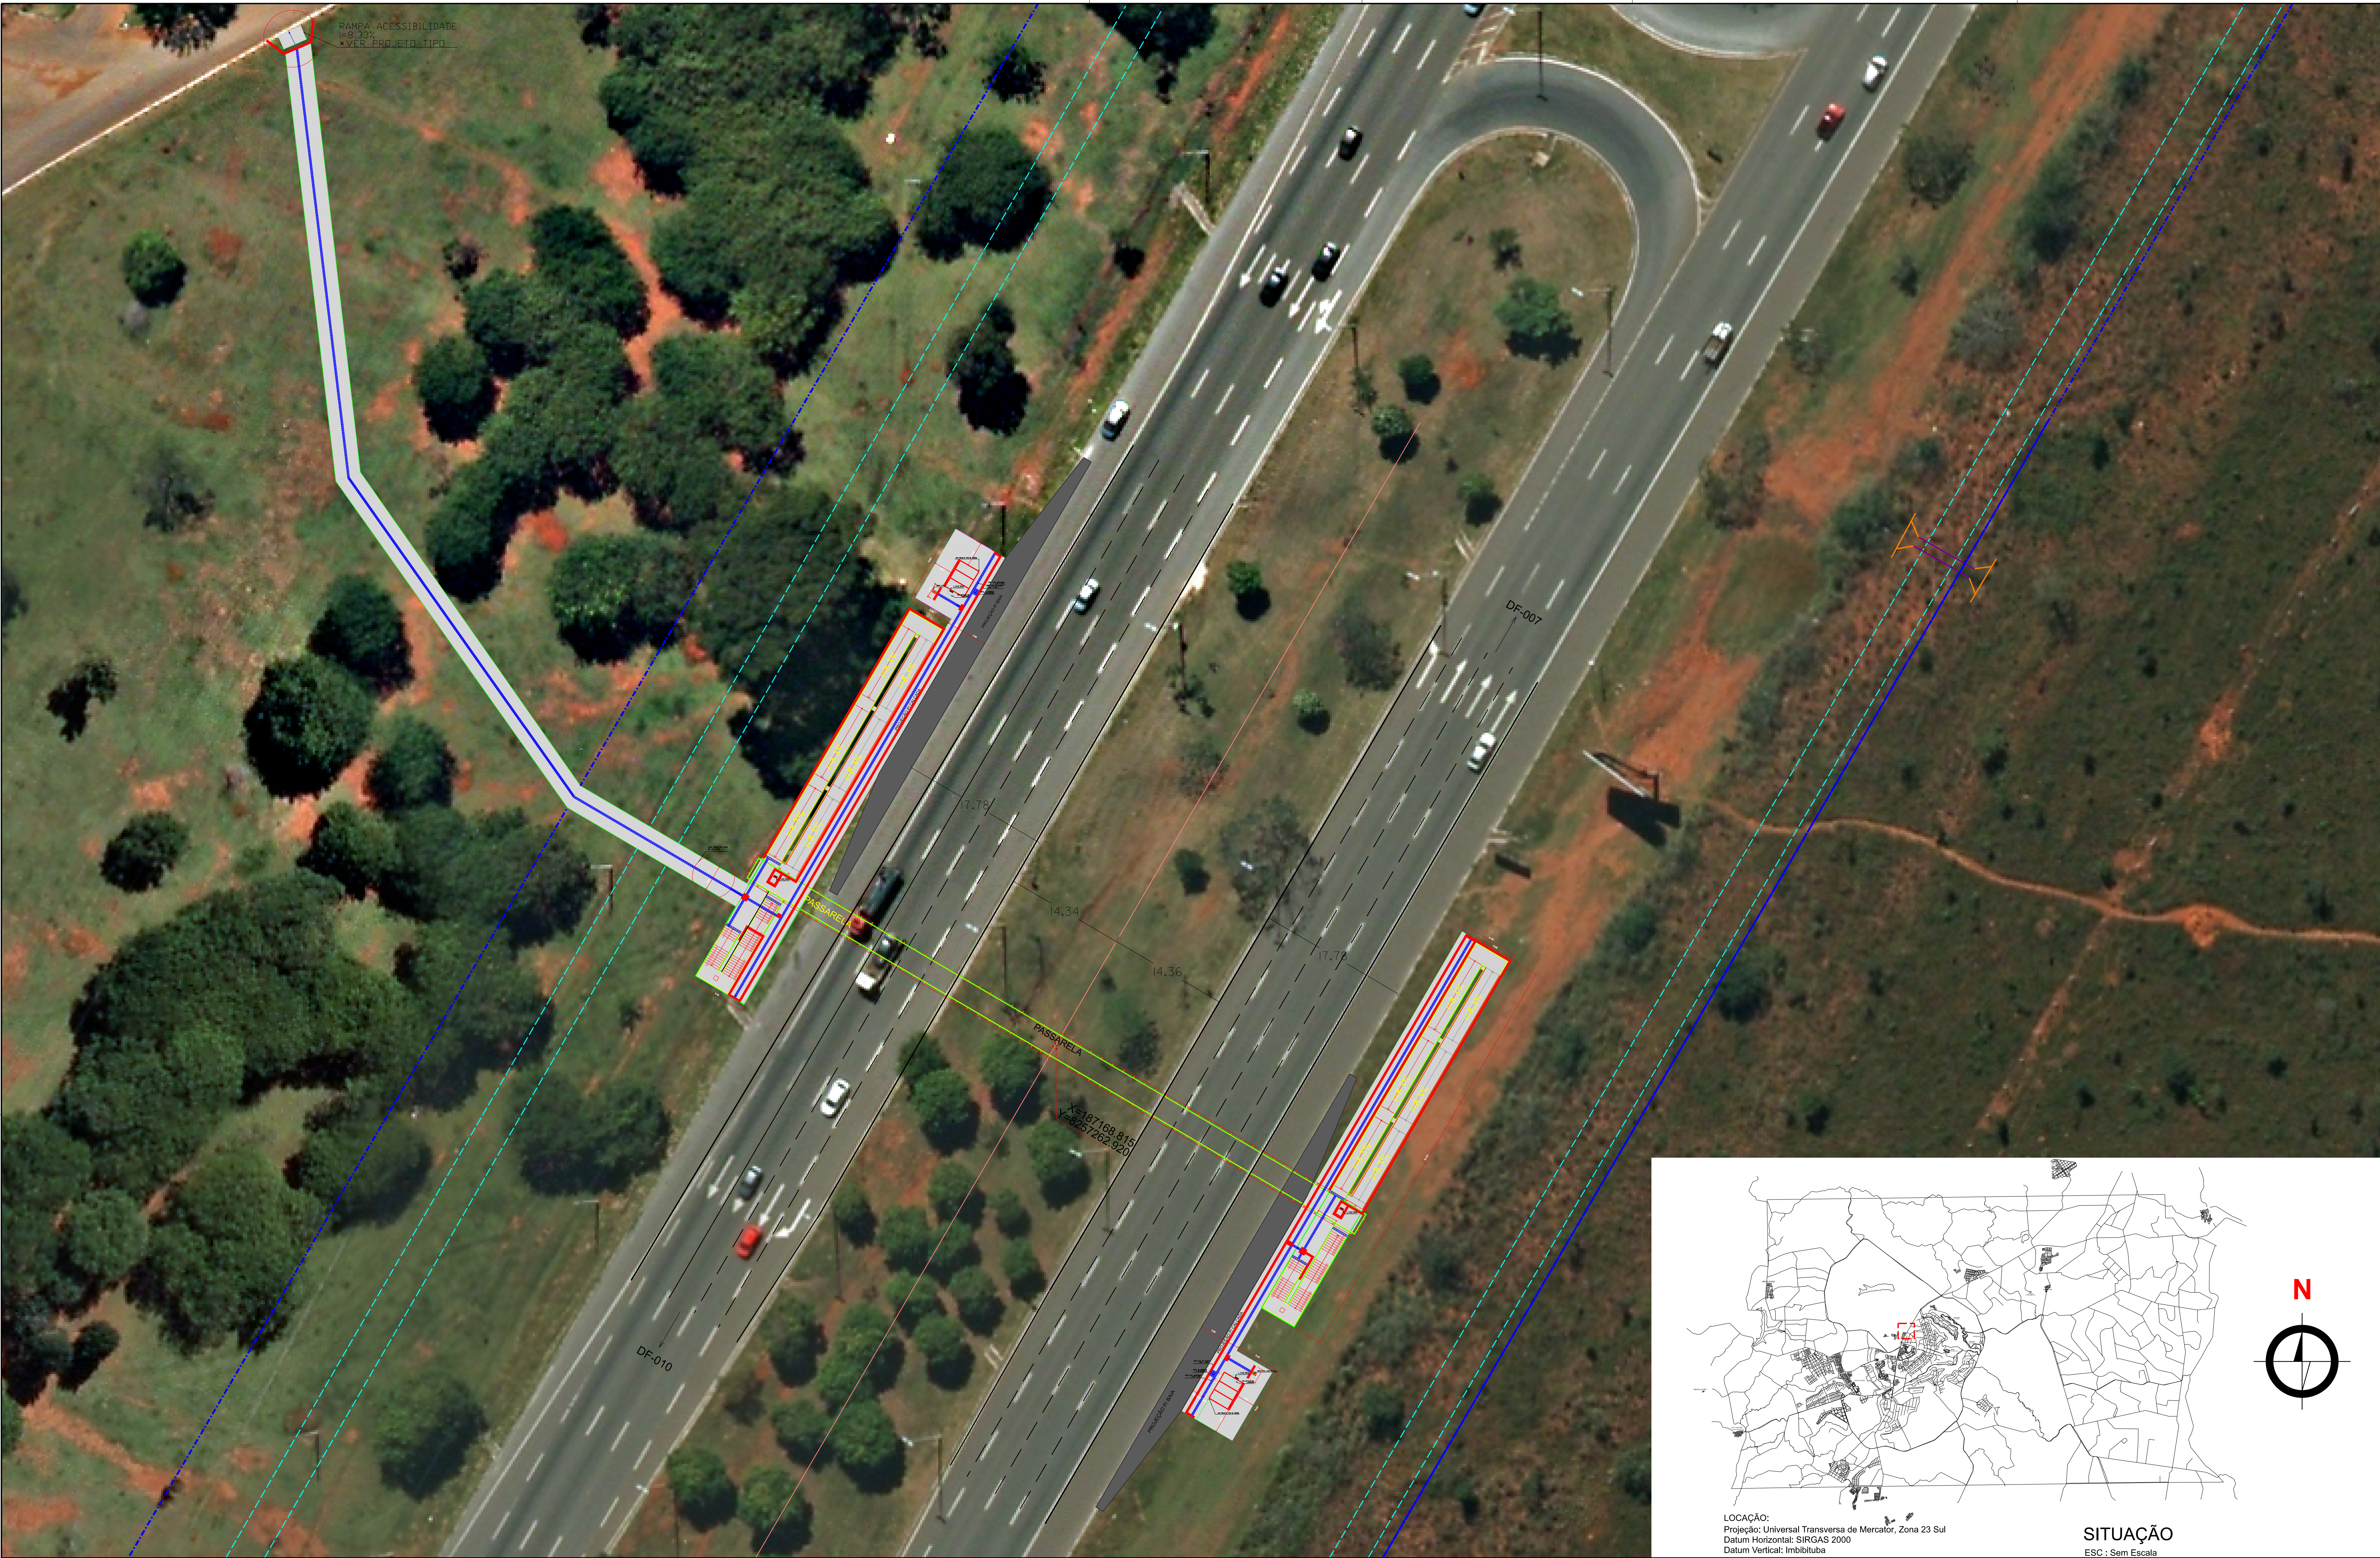

LEGENDA

- FAIXA DE DOMÍNIO
- CICLOVIA PROJETADA

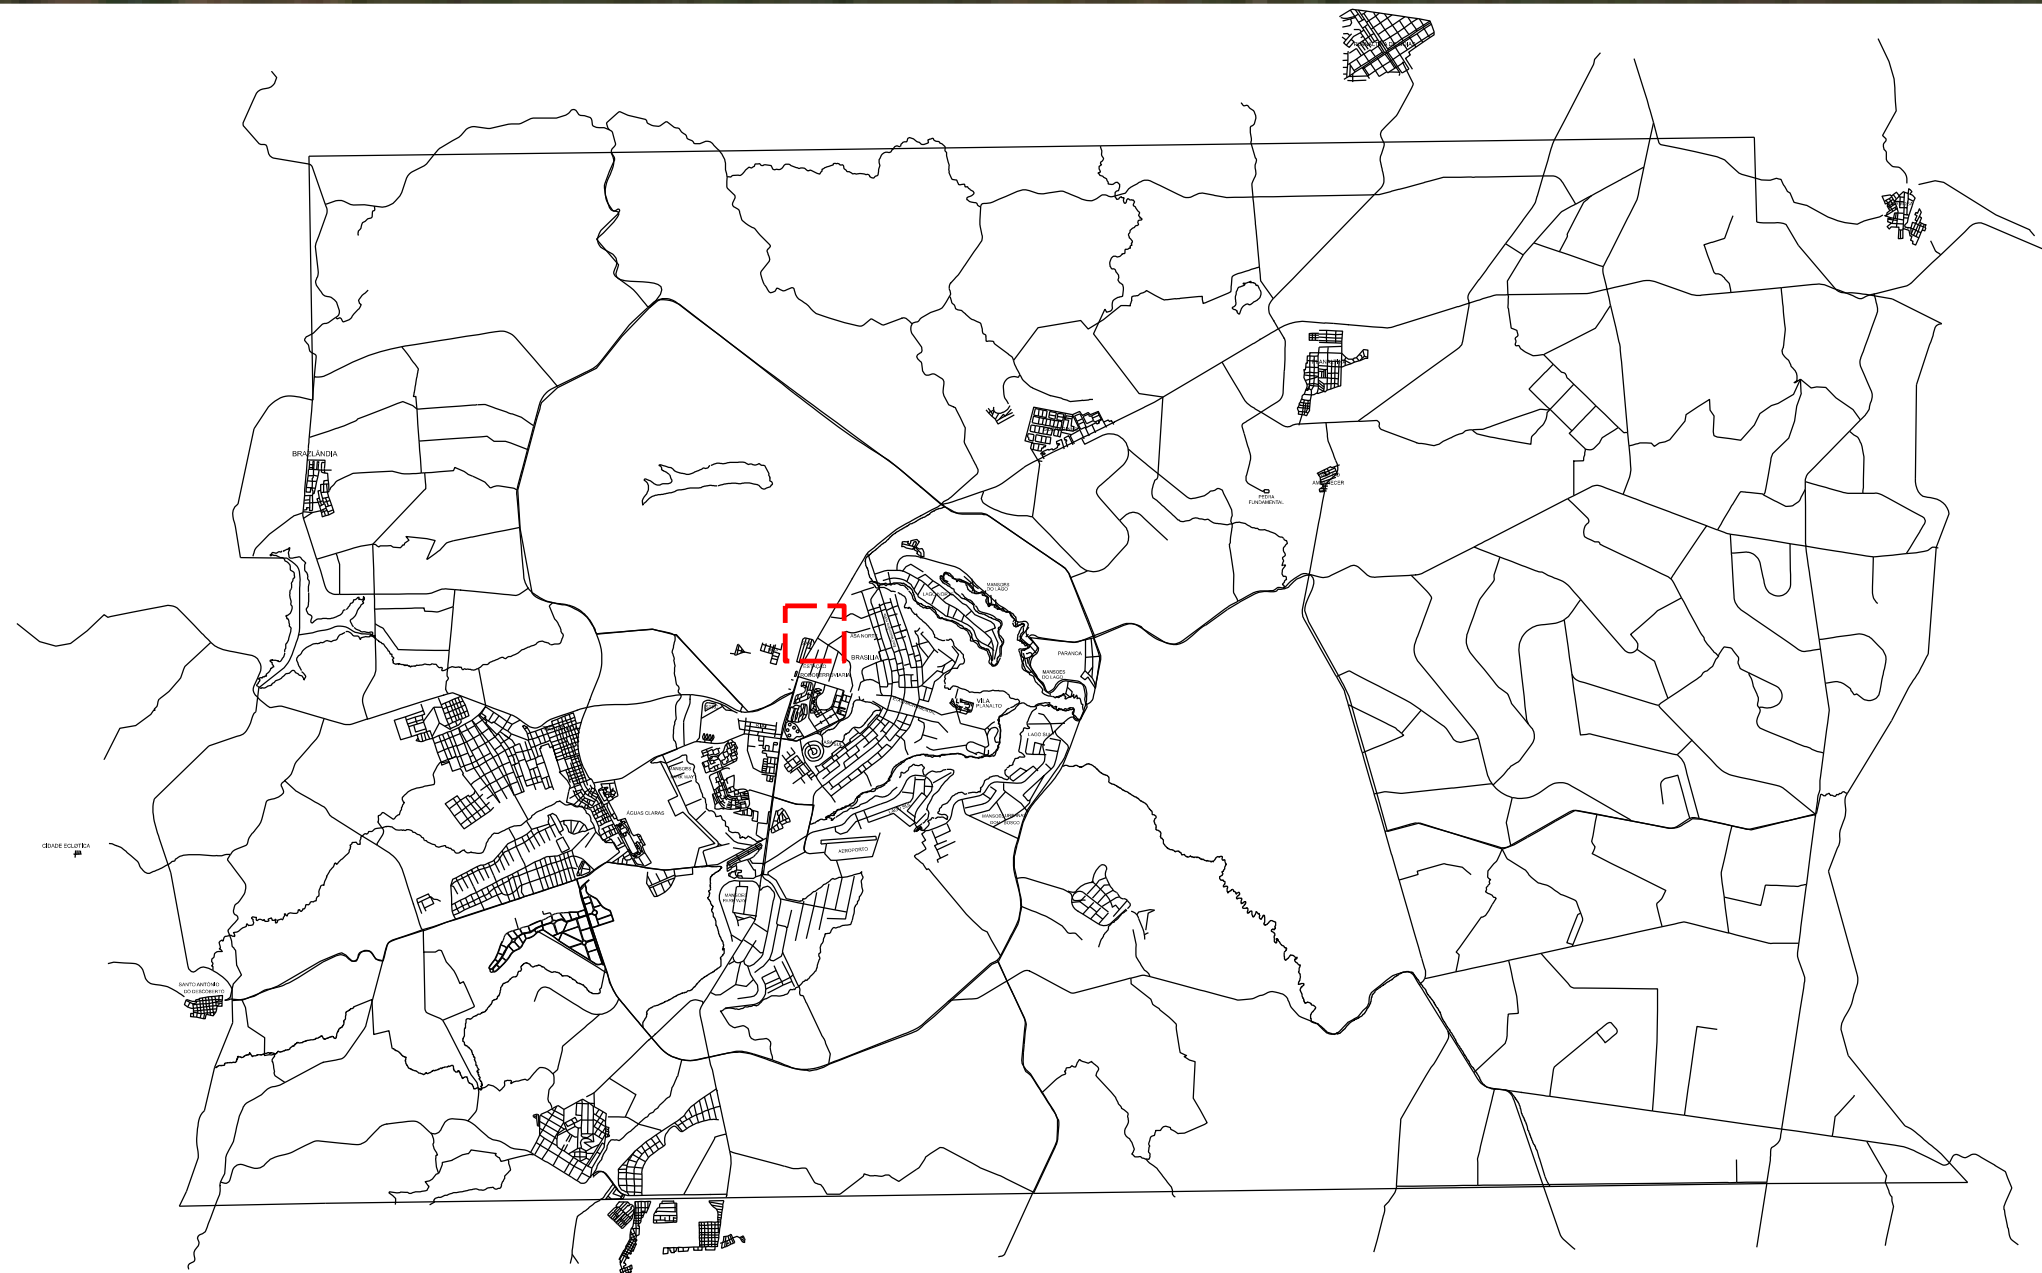


LOCAÇÃO:
Projeção: Universal Transversa de Mercator, Zona 23 Sul
Datum Horizontal: SIRGAS 2000
Datum Vertical: Imbituba

SITUAÇÃO
ESC : Sem Escala

DEPARTAMENTO DE ESTRADAS DE RODAGEM DO DISTRITO FEDERAL			
		PROJETO DE PASSARELA - ÁGUA MINERAL PLANTA E BAIXA PLANTA DE MOBILIDADE E ACESSIBILIDADE	
ESTADO DO PROJETO	PROJETO	PROJETO	PROJETO
BÁSICO	DF-003 (EPIA)	003EDF0070	RESP. TEC. DANIELLE FERREIRA CRM: 192.860/9830-SP
ESCALA: 1:250	SUBTÍTULO	km 9,2	DESENHO LUCAS NOVAIS
FECHA: 01/03	CÓDIGO	DE_VD_DF003-009010_B_IN-AC_022	MATRÍCULA 00008008


PEDESTAL MAPA TÁTIL

Inscrições em braile e representação da trilha tátil sobre placa de acrílico. Representação em baixo relevo

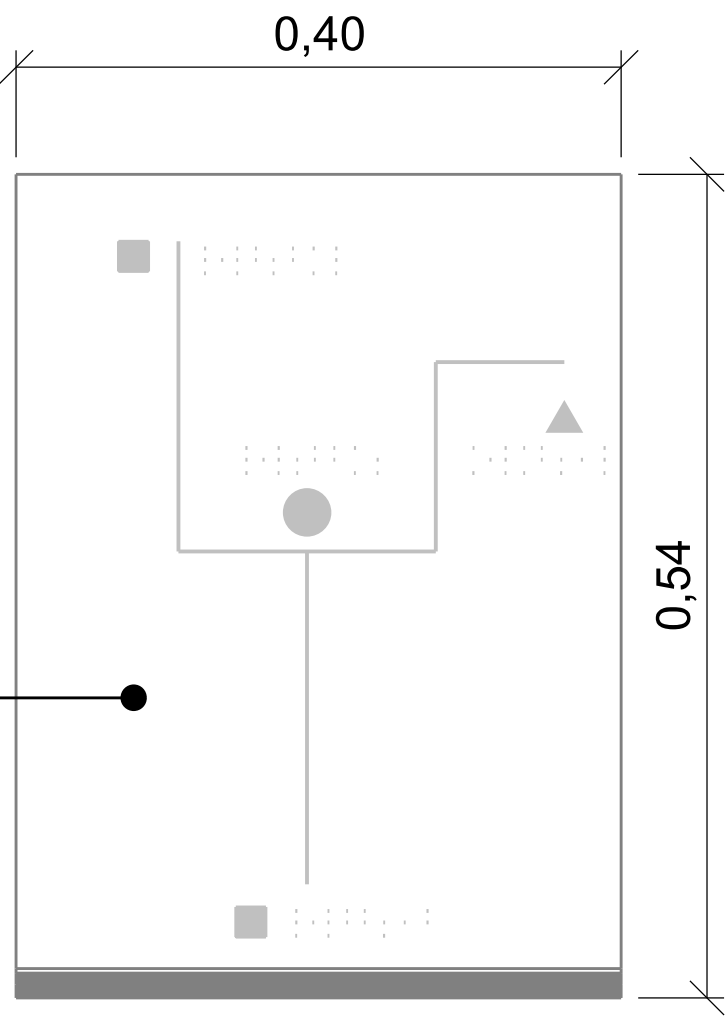

VISTA SUPERIOR
MAPA TÁTIL
Esc: 1:20


Acrílico esp. 4mm
Fixação com espaçadores de 25mm

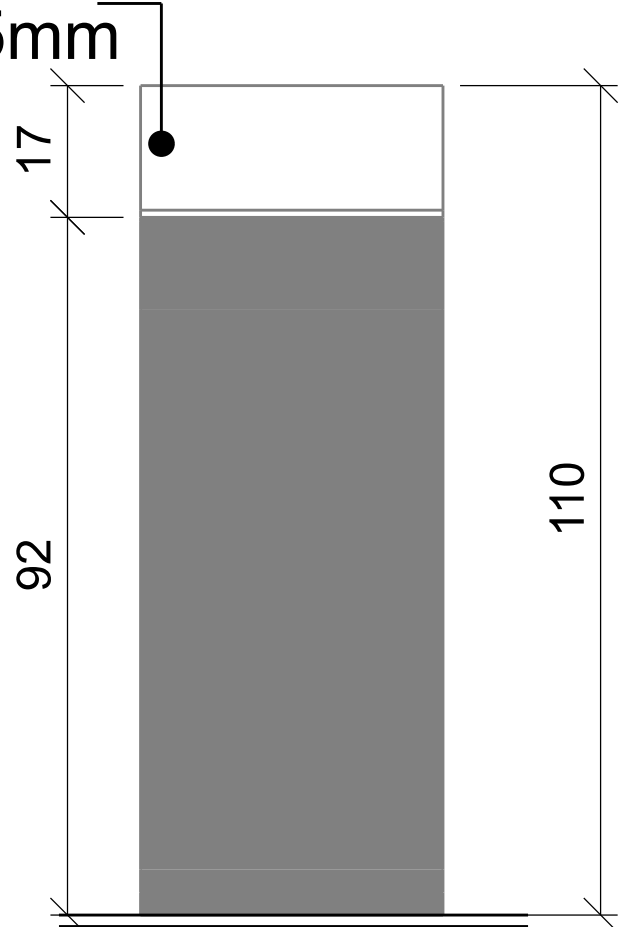


VISTA FRONTAL
MAPA TÁTIL
Esc: 1:25

MÓDULO ESPECÍFICO P/ ACESSIBILIDADE
PROJETO TIPO

Pedestal em aço na cor PRATA metálico

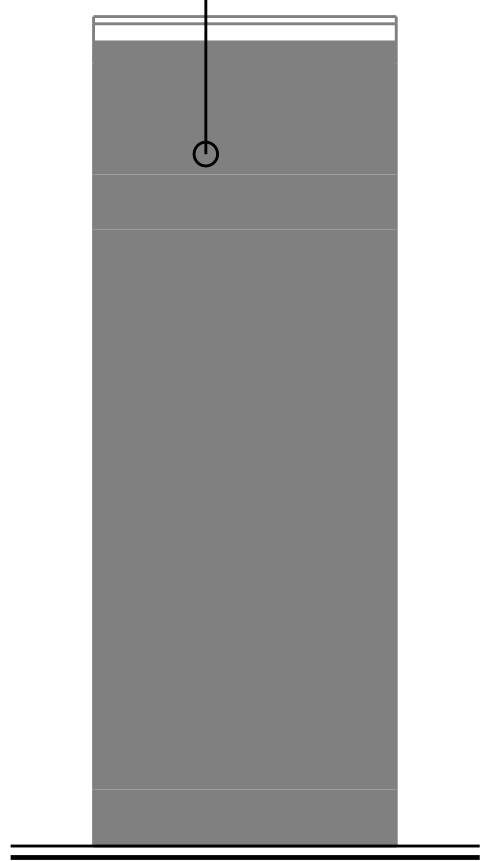


VISTA POSTERIOR
MAPA TÁTIL
Esc: 1:25


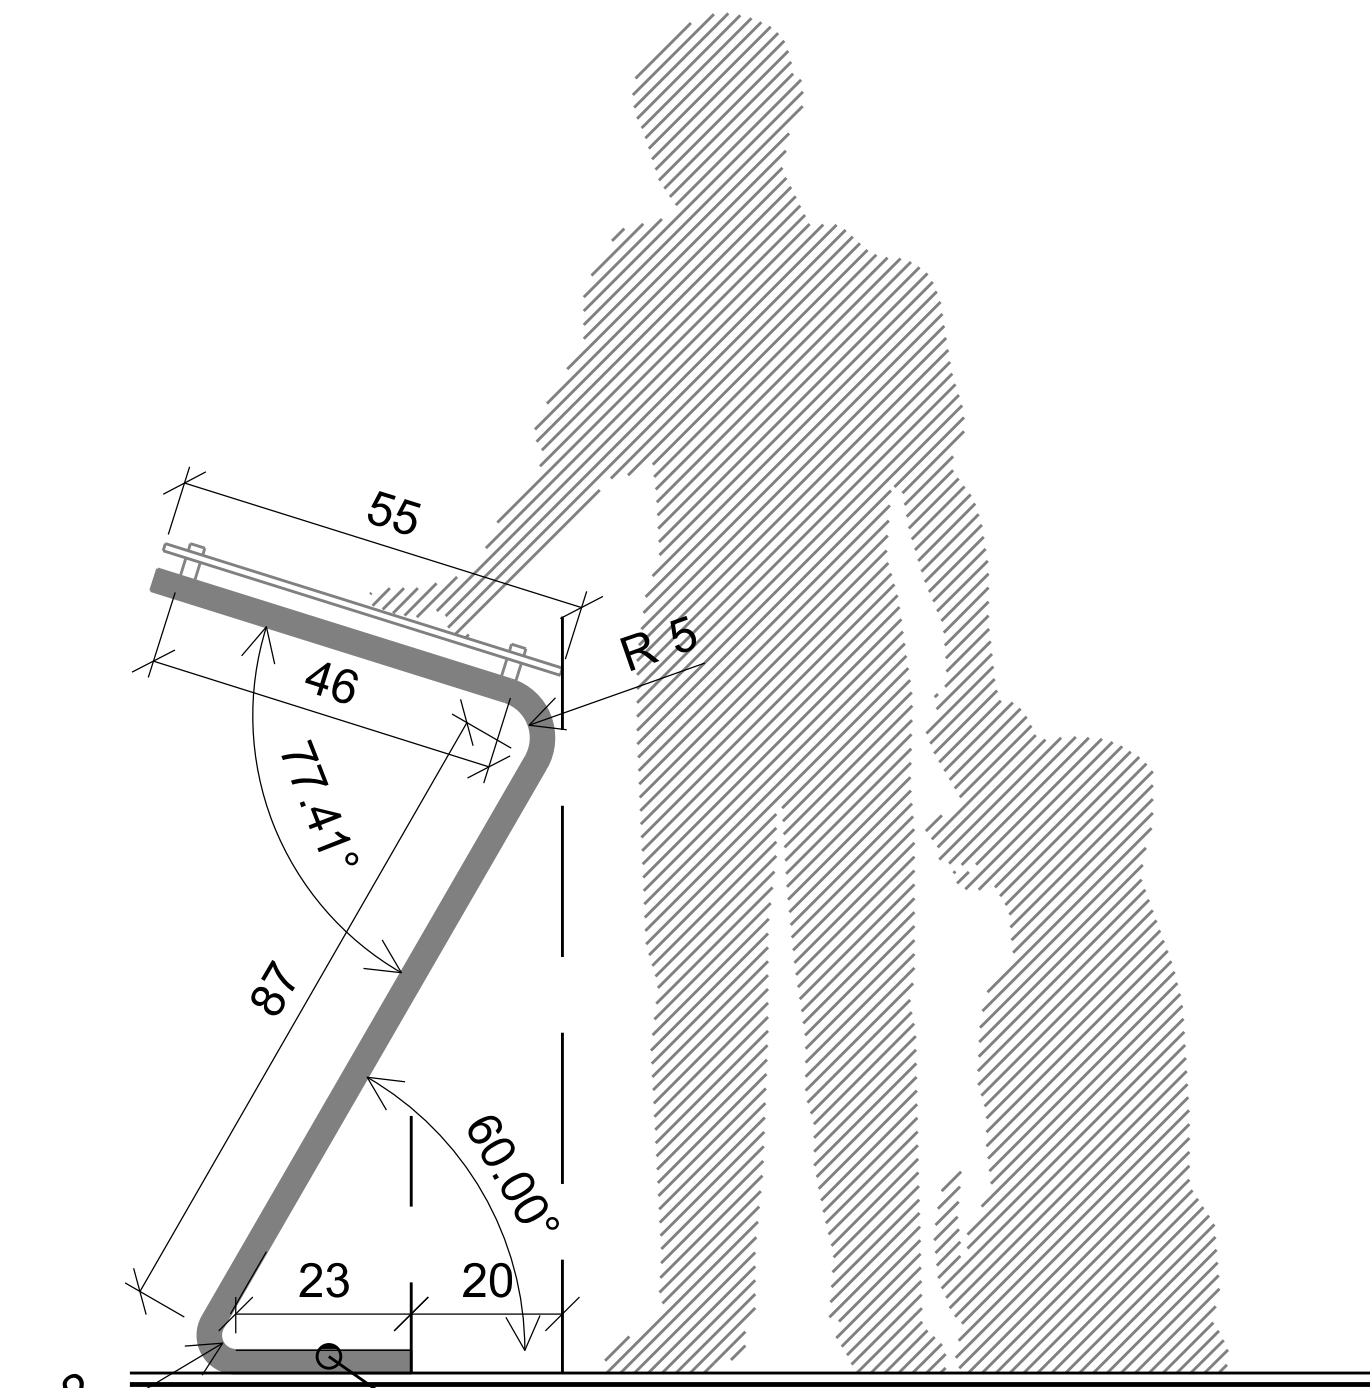


Pedestal fixo ao piso com parafusos de aço inox


VISTA LATERAL
MAPA TÁTIL
Esc: 1:25

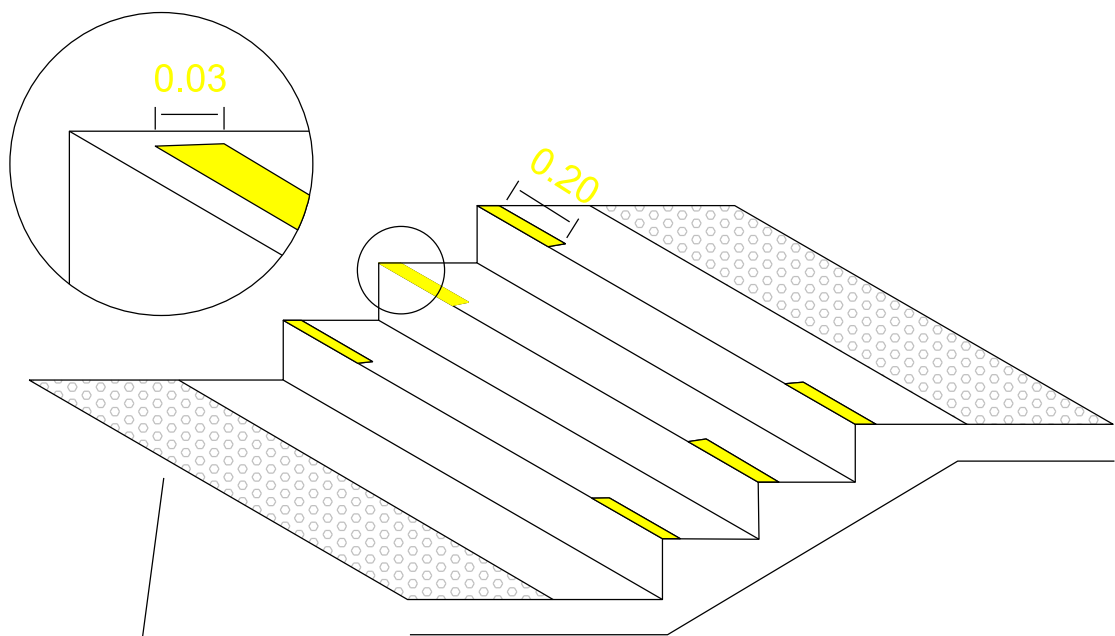


SINALIZAÇÃO VISUAL DE DEGRAUS EM BORRACHA, COR PRETO OU AMARELO, DIM.: 20X3CM COM FIXAÇÃO ATRAVÉS DE COLA CONTATO.

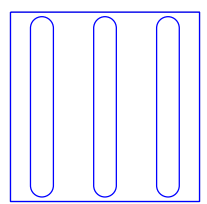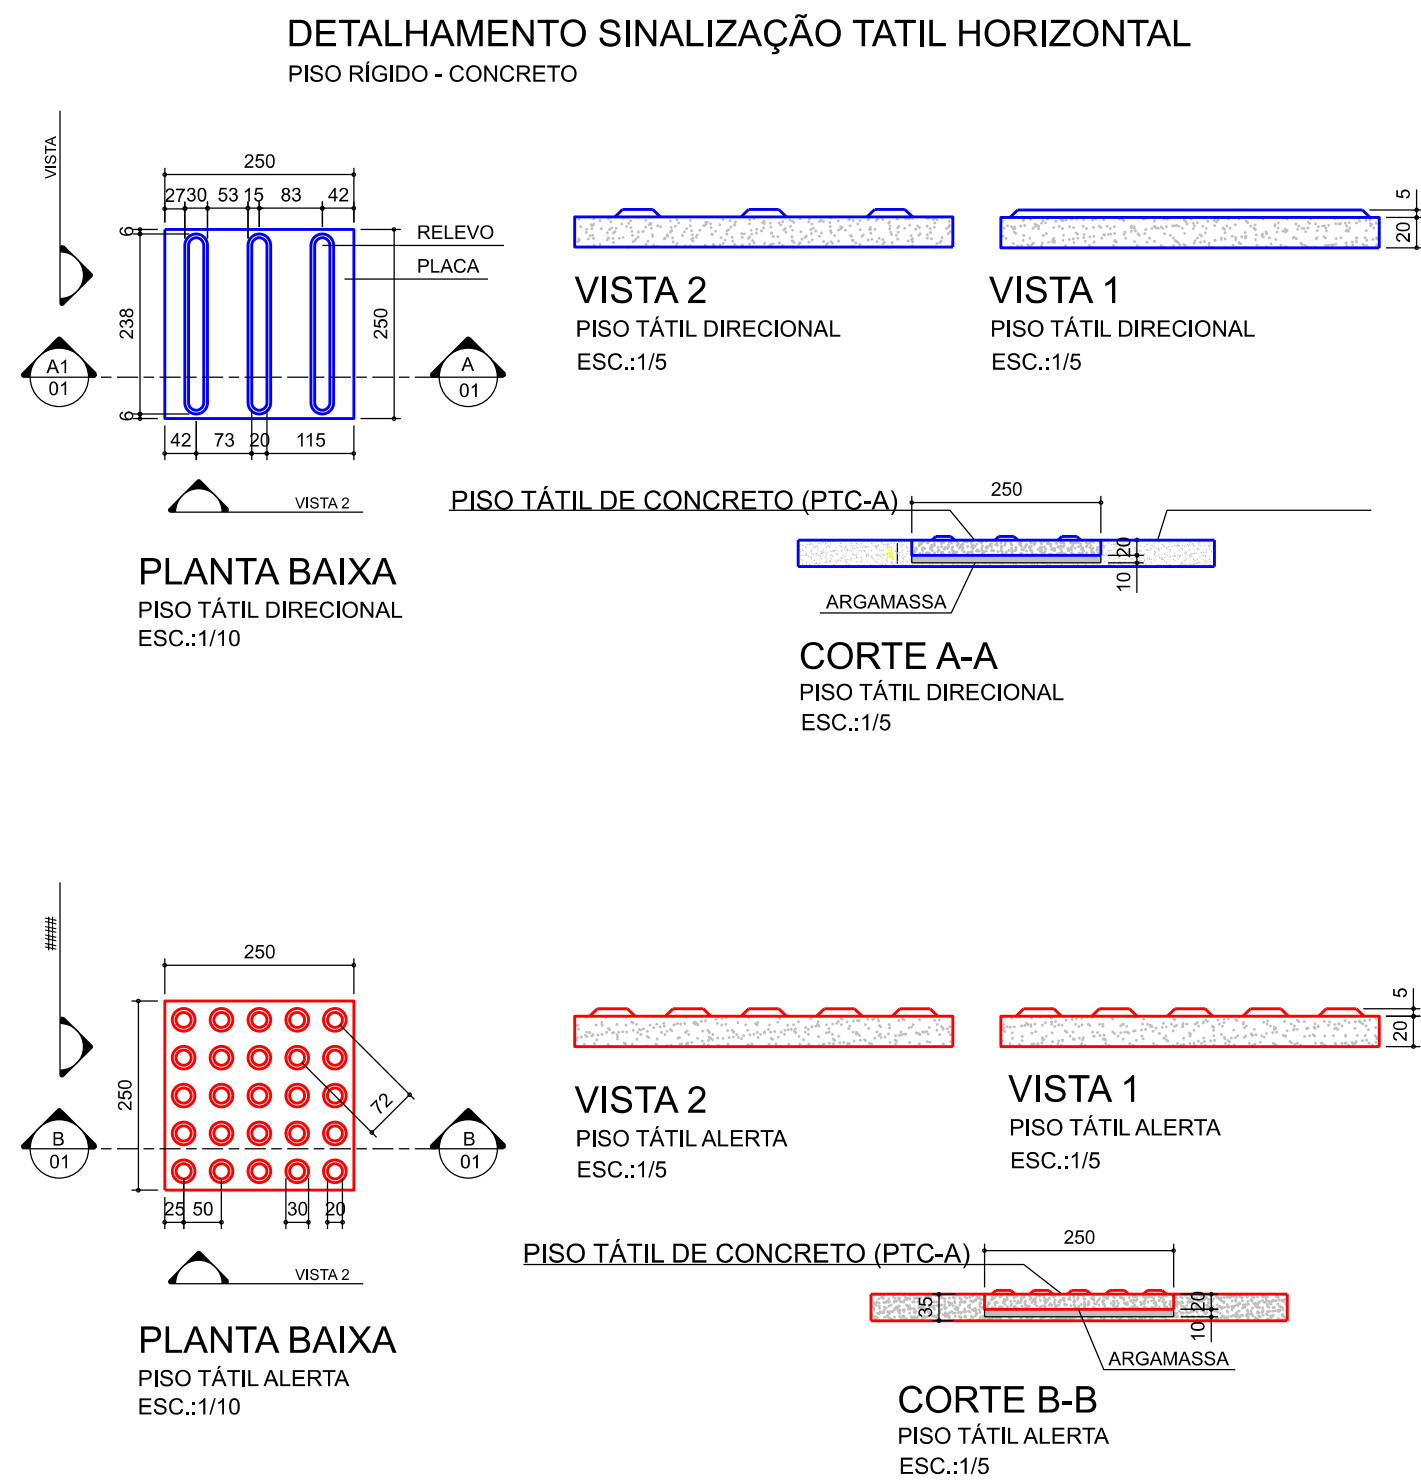





PISO DIRECIONAL
ESPEFIFICAÇÃO:
COM ARGAMASSA DE CIMENTO E AREIA NO TRAÇO 1,5, ESPESSURA 1mm
SINALIZAÇÃO HORIZONTAL DIRECIONAL EM LADRILHO HIDRAULICO, COR AZUL, 250X250X20mm (AXLXP) ACENTADO COM ARGAMASSA COLANTE

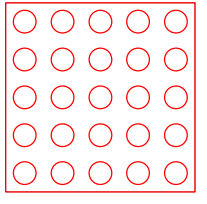

PISO DE ALERTA
ESPEFIFICAÇÃO:
COM ARGAMASSA DE CIMENTO E AREIA NO TRAÇO 1,5, ESPESSURA 1mm
SINALIZAÇÃO HORIZONTAL DE ALERTA EM LADRILHO HIDRAULICO, COR VERMELHA, 250X250X20mm (AXLXP) ACENTADO COM ARGAMASSA COLANTE

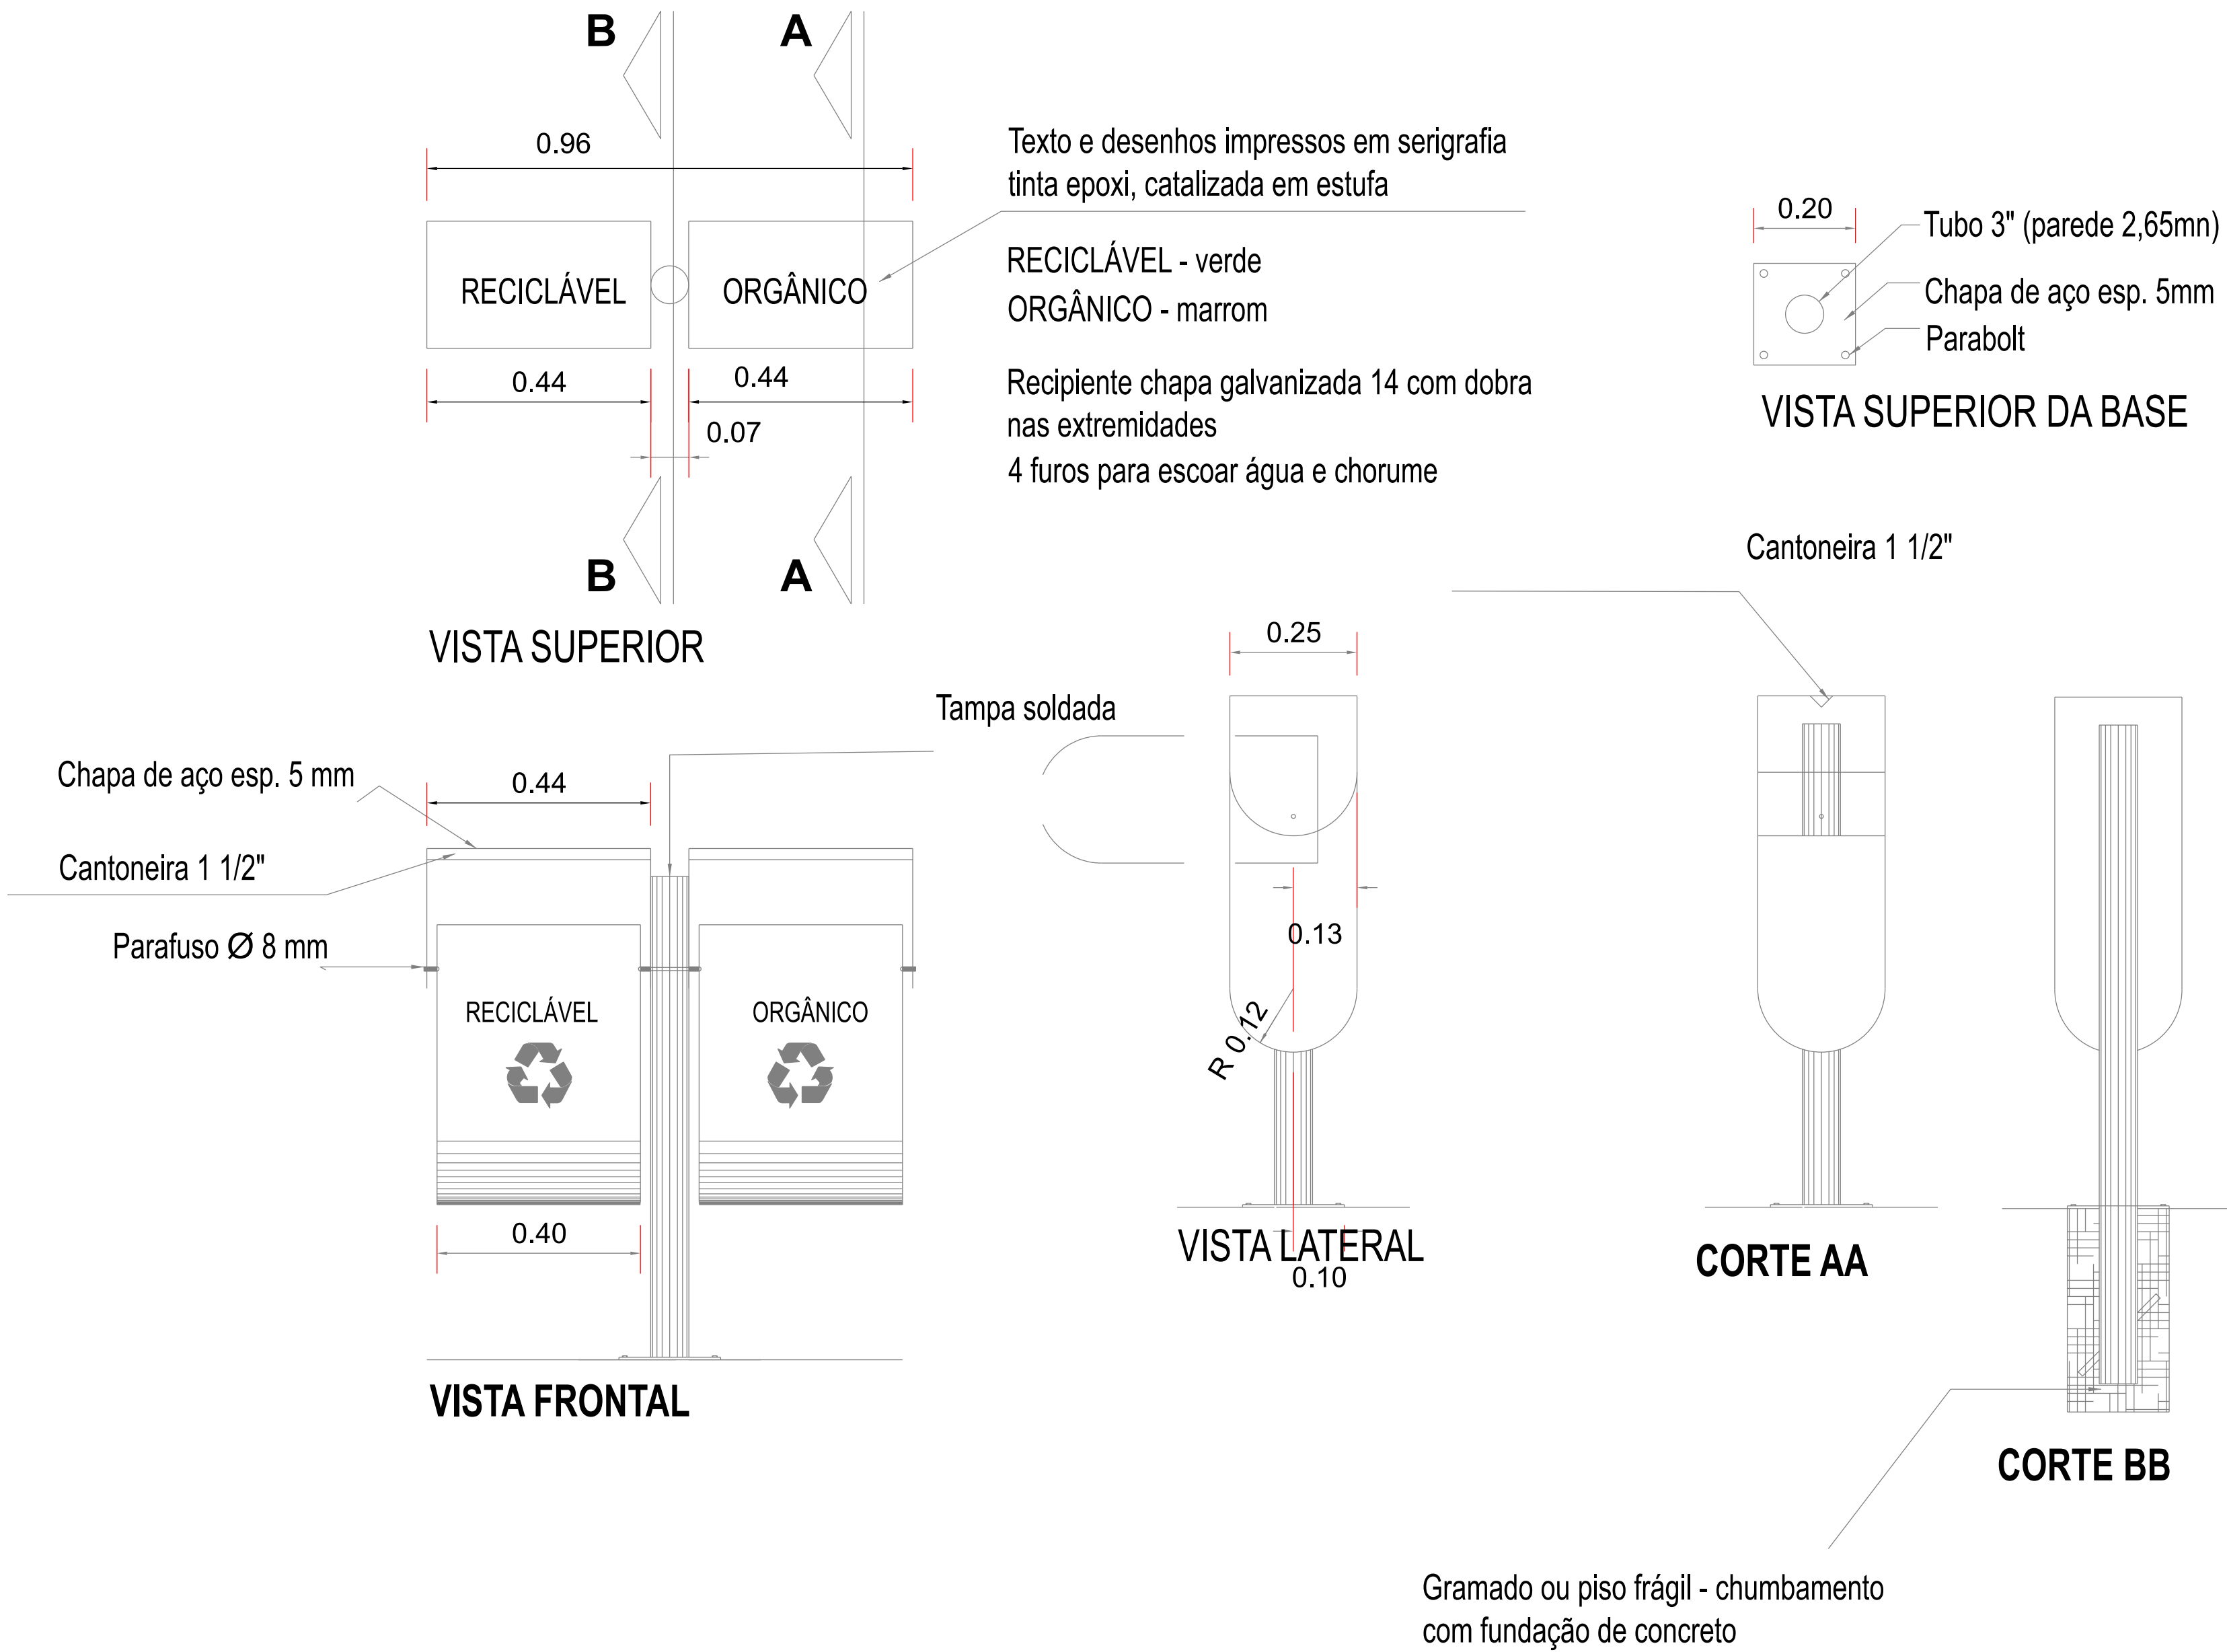

DEPARTAMENTO DE ESTRADAS DE RODAGEM DO DISTRITO FEDERAL			
	SUBESPECIALIDADE/DESCRIÇÃO		
	PROJETO DE PASSARELA - ÁGUA MINERAL		
	DETALHES E CORTES DE ACESSIBILIDADE E MOBILIDADE		
	DETALHES DE MOBILIDADES E ACESSIBILIDADE		
ETAPA DE PROJETO	RODOVIA	TRECHO	RESP.TEC.:
BASICO	DF-003 (EPIA)	003EDF0070	DANIELLE FERREIRA
ESCALA HVV	SUBTRECHO	km 9,2	CREA: 5.062.680.983/D-SP
1/10			SETOR: DIEST
FOLHA	CÓDIGO		DESENHO
02/03	DE_VD_DF003-009010_B_IN-AC_022		LUCAS NOVAIS
			MATRÍCULA 0000503E

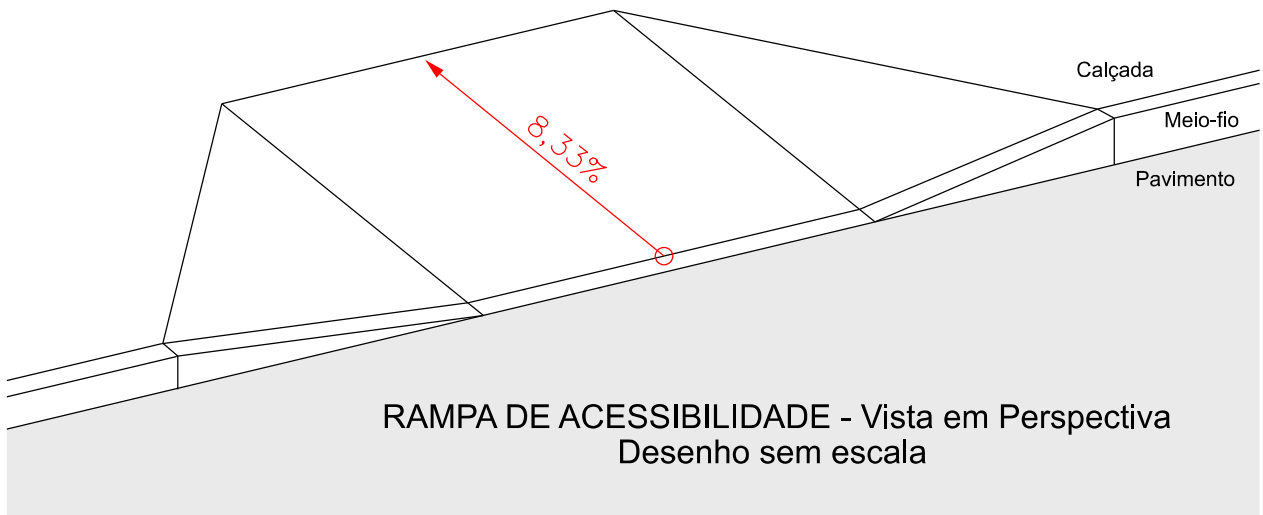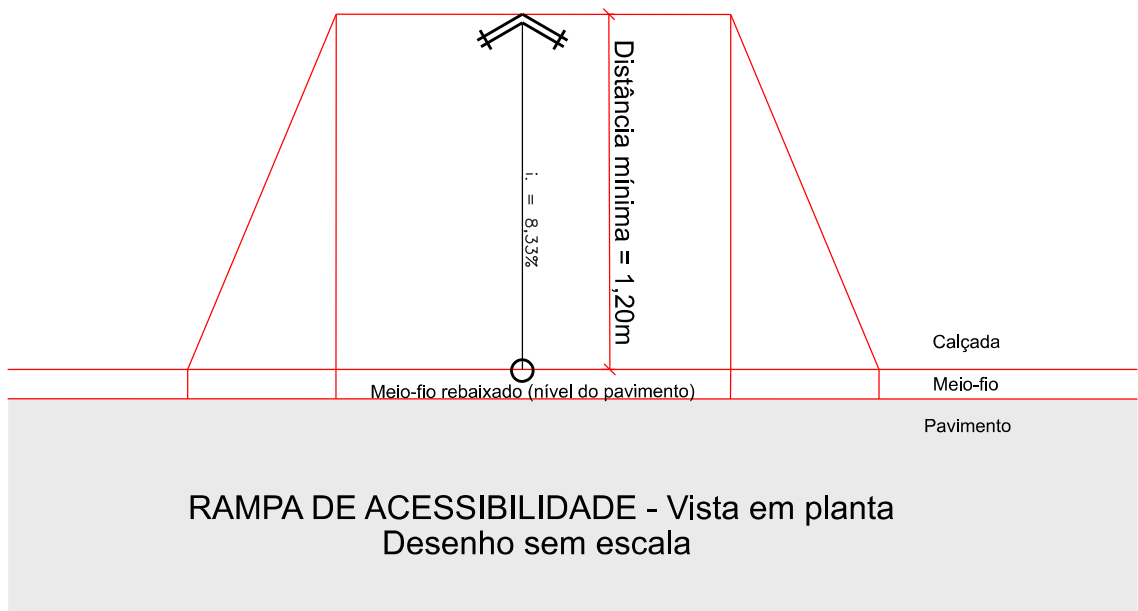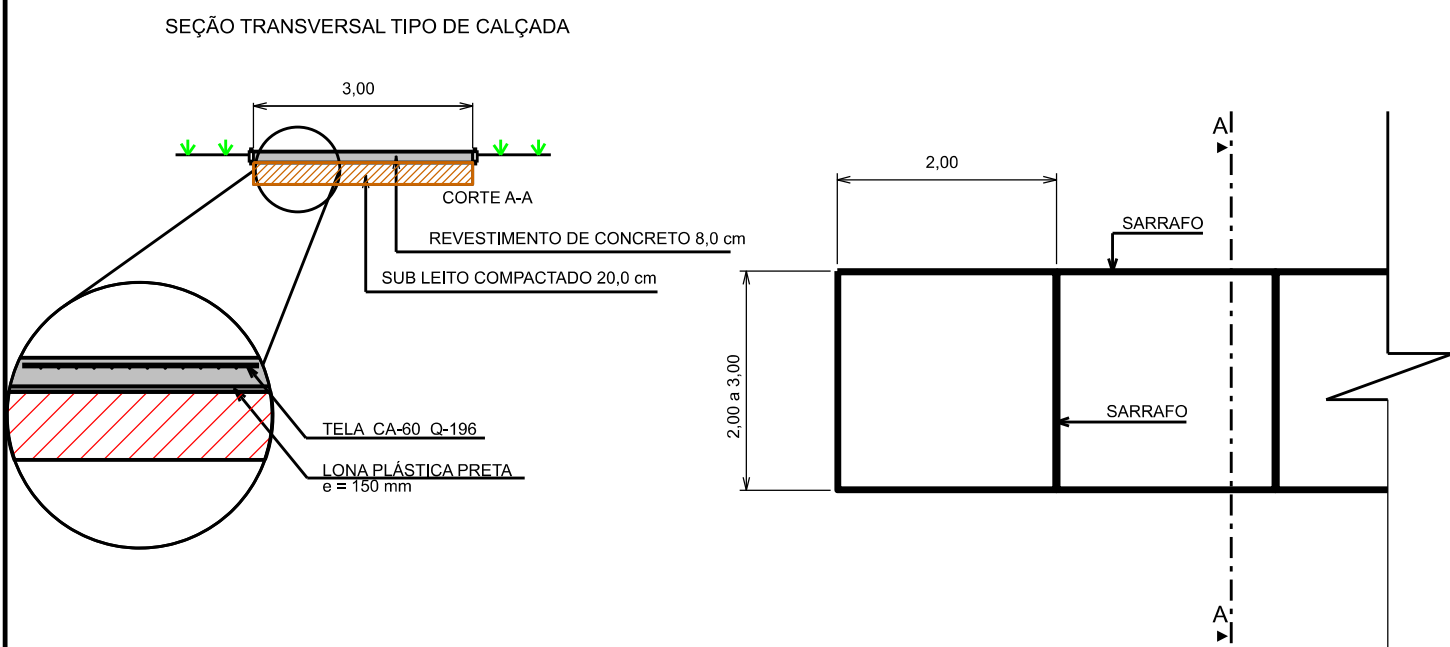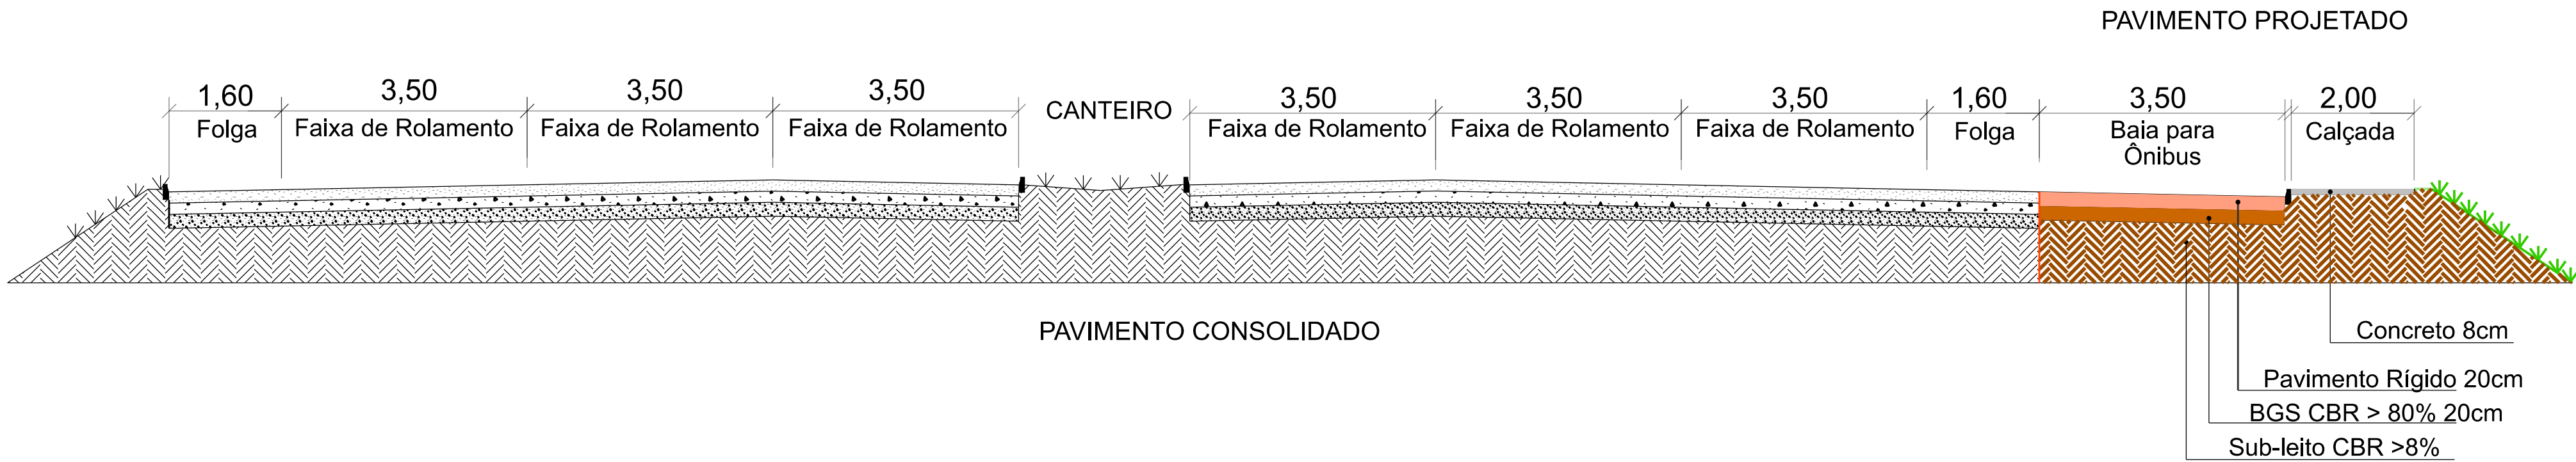


DETALHES DOS PISOS PODOTÁTEIS

Desenho escala 1/10

Detalhe 1: Dimensionamento dos relevos do piso tátil de alerta

(Fonte: NBR16.537/18 - Com adaptações)

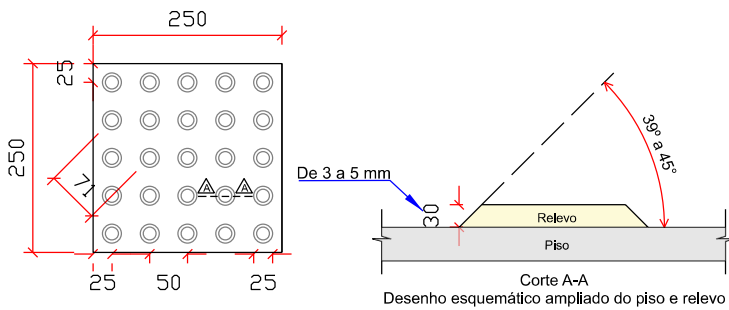


Atenção: Todas as medidas em milímetros

	Mínimo mm	Máximo mm
Diâmetro de base do relevo	24	28
Distância horizontal entre centro de relevo	42	53
Distância diagonal entre centro de relevo	60	75
Altura do relevo	03	05

Detalhe 2: Dimensionamento dos relevos do piso tátil direcional

(Fonte: NBR16.537/18 - Com adaptações)

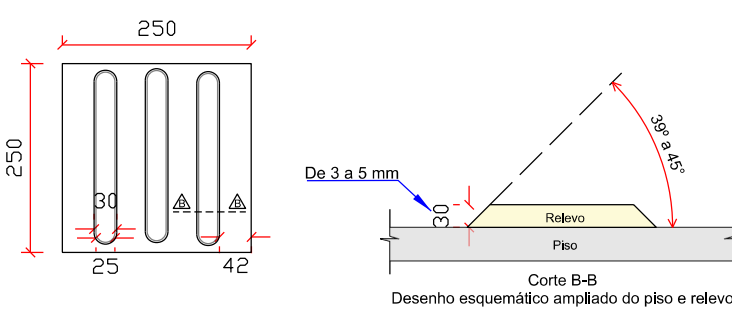

Atenção: Todas as medidas em milímetros

	Mínimo mm	Máximo mm
Largura de base o relevo	30	40
Largura do topo	20	30
altura do relevo	3	5
Distância horizontal entre centros de relevo	70	85
Distância horizontal entre bases de relevo	45	55

NOTA: Para mais detalhes, seguir o previsto na Norma Técnica **ABNT NBR16.537/18**.

DEPARTAMENTO DE ESTRADAS DE RODAGEM DO DISTRITO FEDERAL			
	SUBESPECIALIDADE/DESCRIÇÃO		
	PROJETO DE PASSARELA - ÁGUA MINERAL		
	DETALHES E CORTES DA CALÇADA		
	DETALHES DA CALÇADA E POSIÇÃO DOS PISOS TATIL		
ETAPA DE PROJETO	RODOVIA	TRECHO	RESP.TEC.:
BASICO	DF-003(EPIA)	003EDF0070	DANIELLE FERREIRA
ESCALA HVV	SUBTRECHO		CREA:
1:100	km 9,2		5.062.680.983/D-SP
FOLHA	CÓDIGO		SETOR:
03/03	DE_VD_DF003-009010_B_IN-AC_022		DIEST
			DESENHO
			LUCAS NOVAIS
			MATRÍCULA
			0000503E