
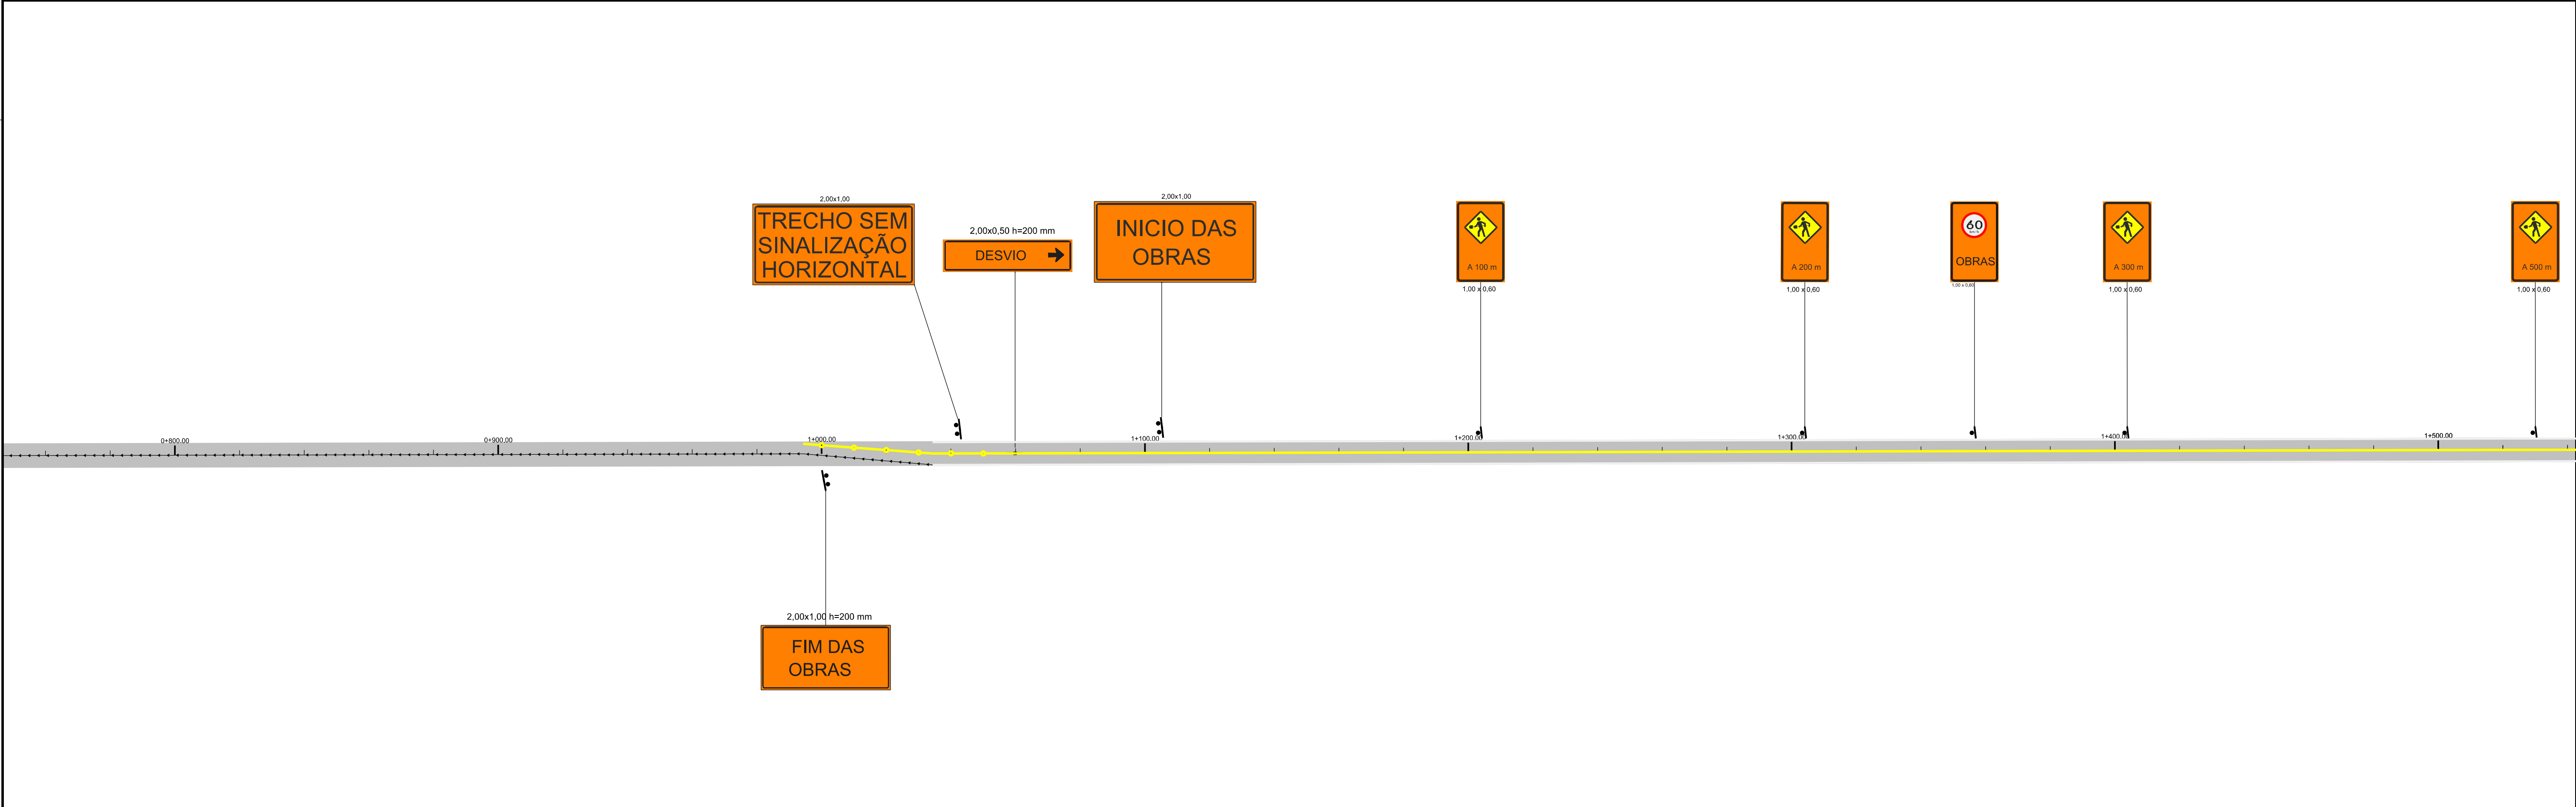


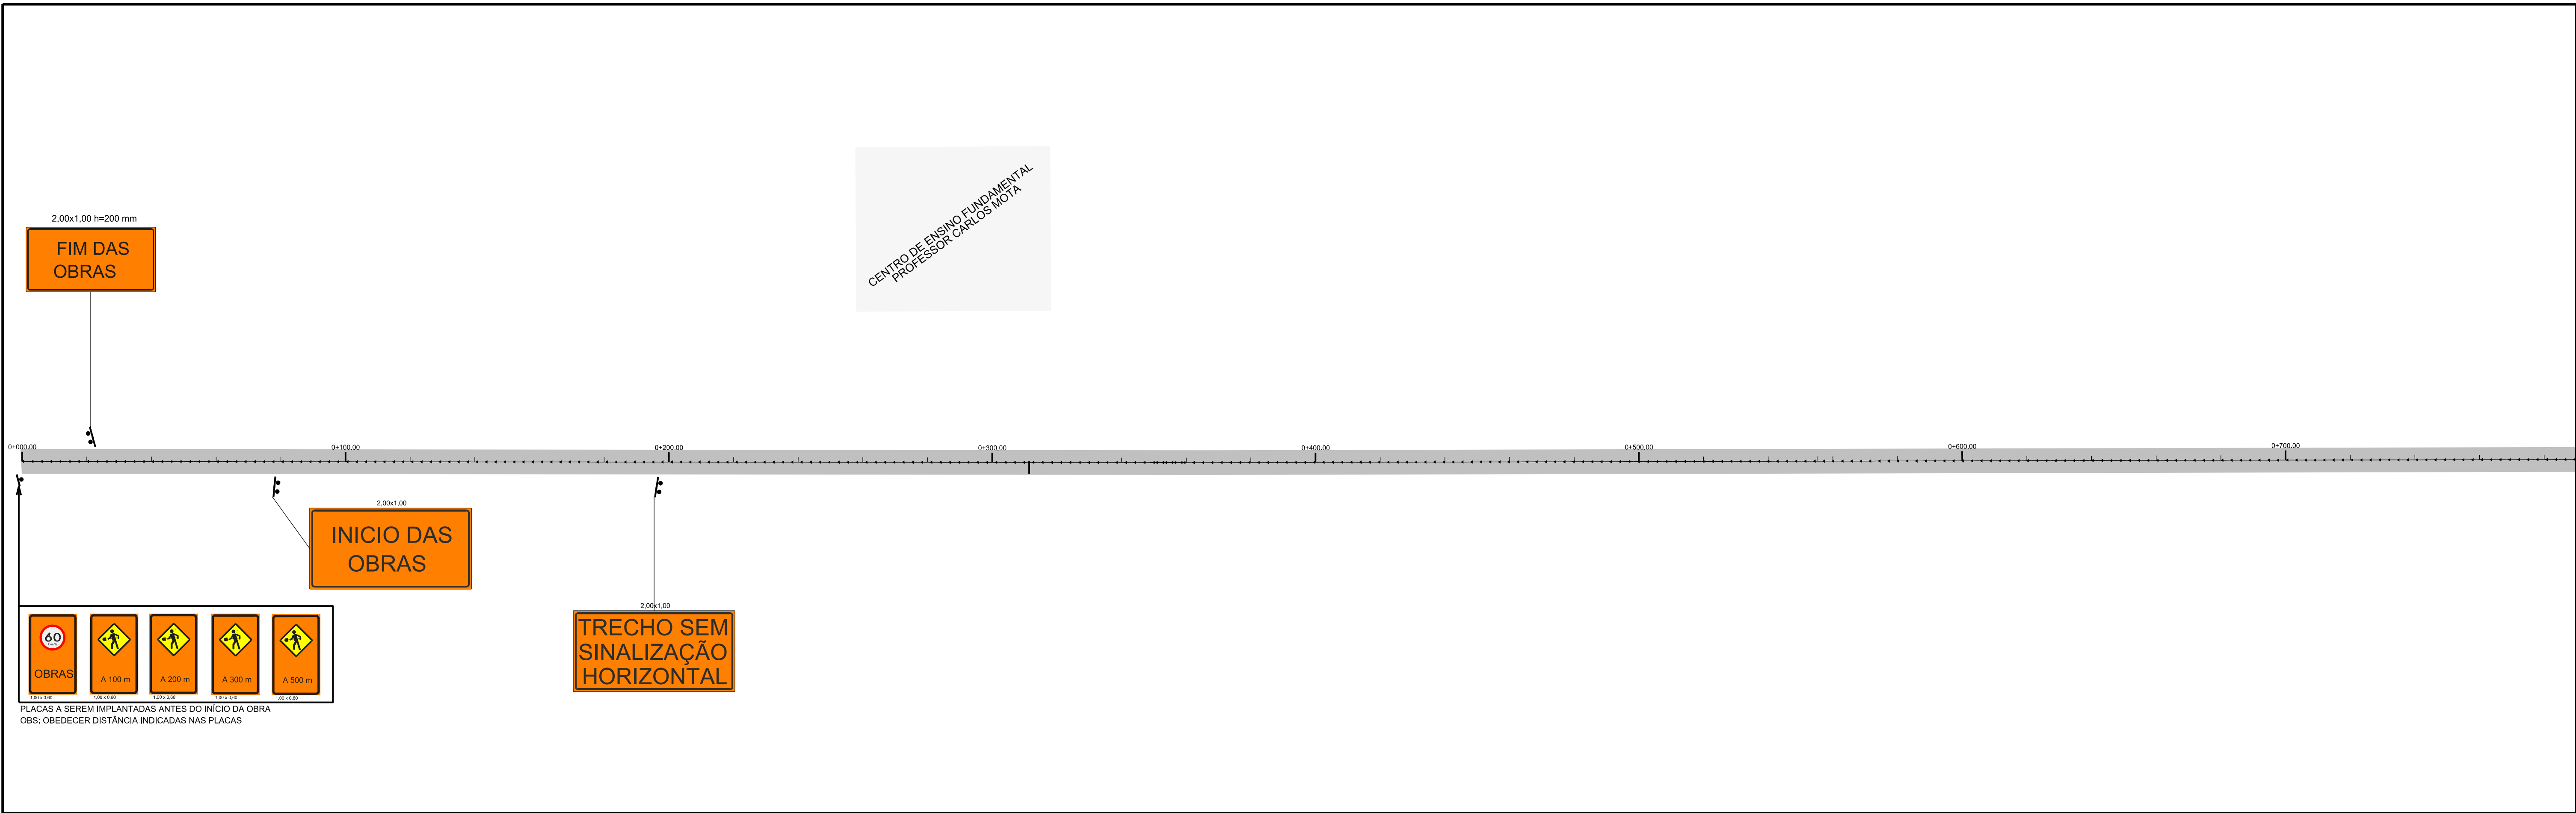

SINALIZAÇÃO DE OBRAS REAPROVEITADA

A CADA TRECHO DE 1 Km

PREVER, A CADA 6 METROS, ILUMINAÇÃO

INTERMITENTE A SER ACOPLADA AOS

DELINEADORES DE TRÁFEGO (TAMBOR)

LEGENDA:

PLACA EM COLUNA SIMPLES

PLACA EM COLUNA DUPLA

TAMBOR A CADA 2 m PREVENDO ILUMINAÇÃO NOTURNA A CADA 6m (TARJAS DE MATERIAL REFLETIVO)

CÔNE A CADA 4 METROS (TARJAS DE MATERIAL RETROREFLETIVO)

CAVALETE

0

REVISÕES

DATA

VISTO

DATA

APROVO

DIREP

SUTEC

GDF - ST

DEPARTAMENTO DE ESTRADAS DE RODAGEM DO DISTRITO FEDERAL

DER

DF

DF-001

PROJETO DE SINALIZAÇÃO DE OBRAS

ETAPA DE PROJETO

BÁSICO

LOCAL

DF-001

PROJETO

NPRAG

ESCALA

1:1.000

TRECHO/SUBTRECHO

DF-003 - DF-170

CÁLCULO

GEPRO

FOLHA

01/02

ESPECIALIDADE/SUBESPECIALIDADE

PROJETO DE SINALIZAÇÃO DE OBRAS

DESENHO

ANA P

REVISÃO

0

CÓDIGO

DE_VD_DF001-003170_B-SO_000

DATA

JAN/2014