



EIXO-01

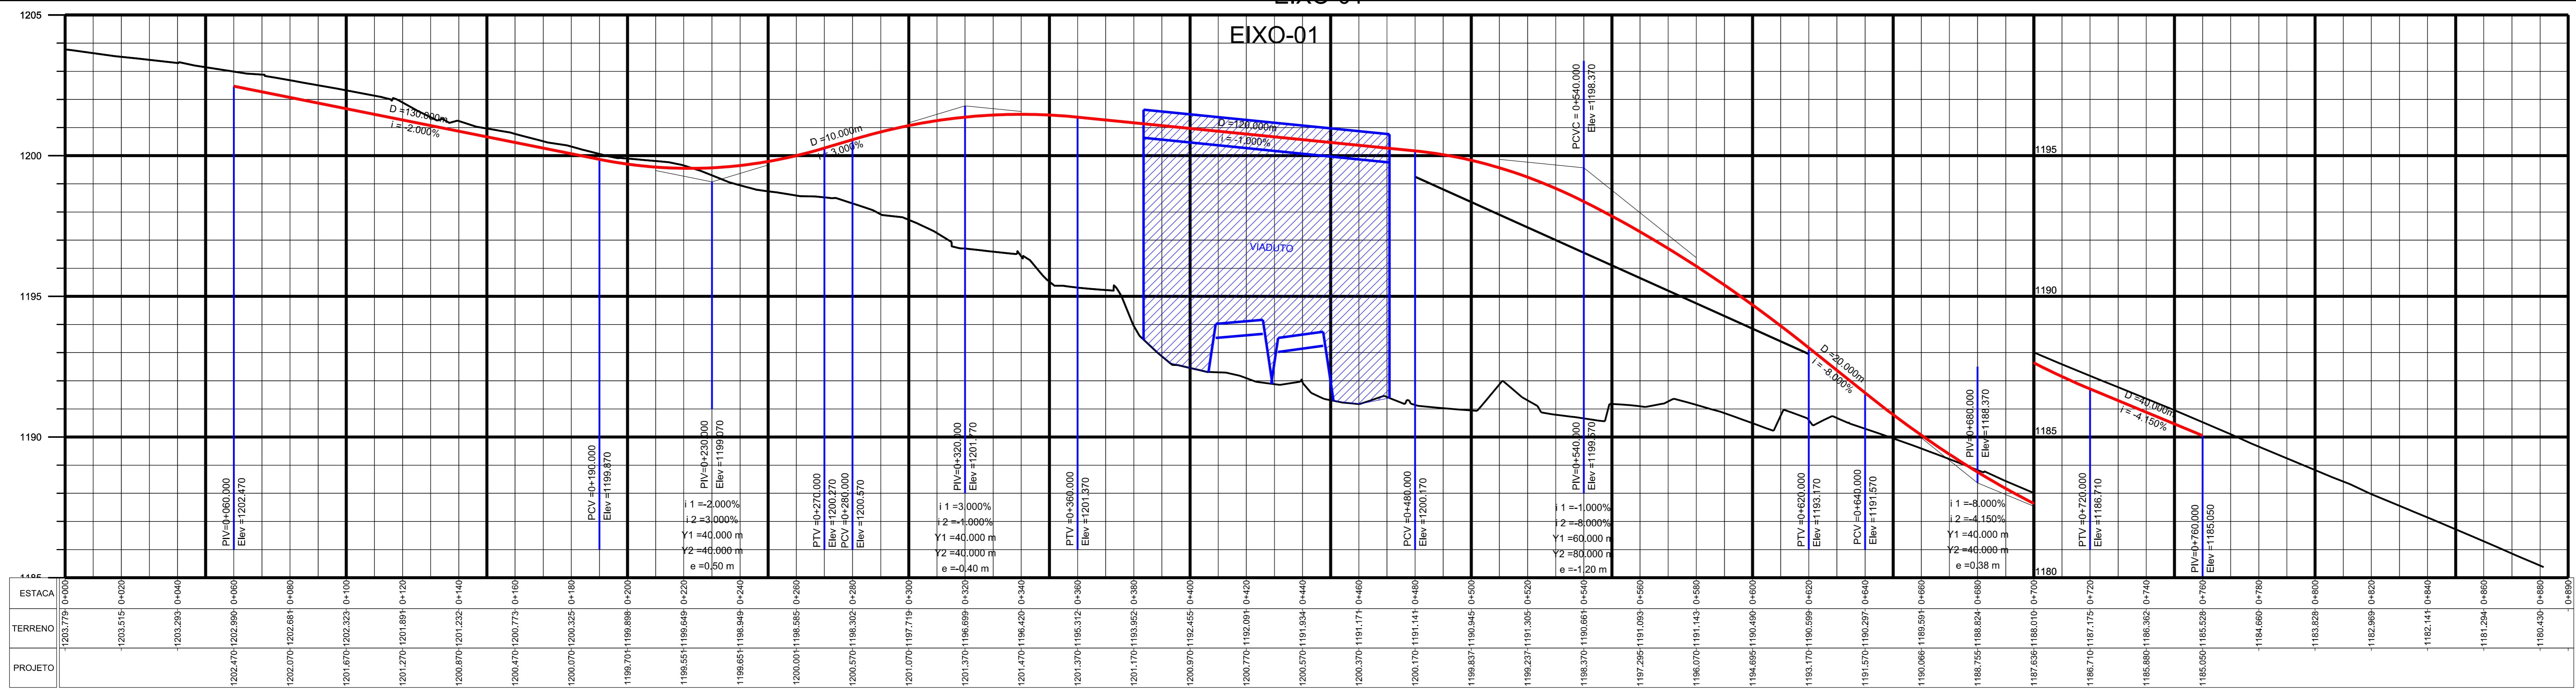

EIXO-02

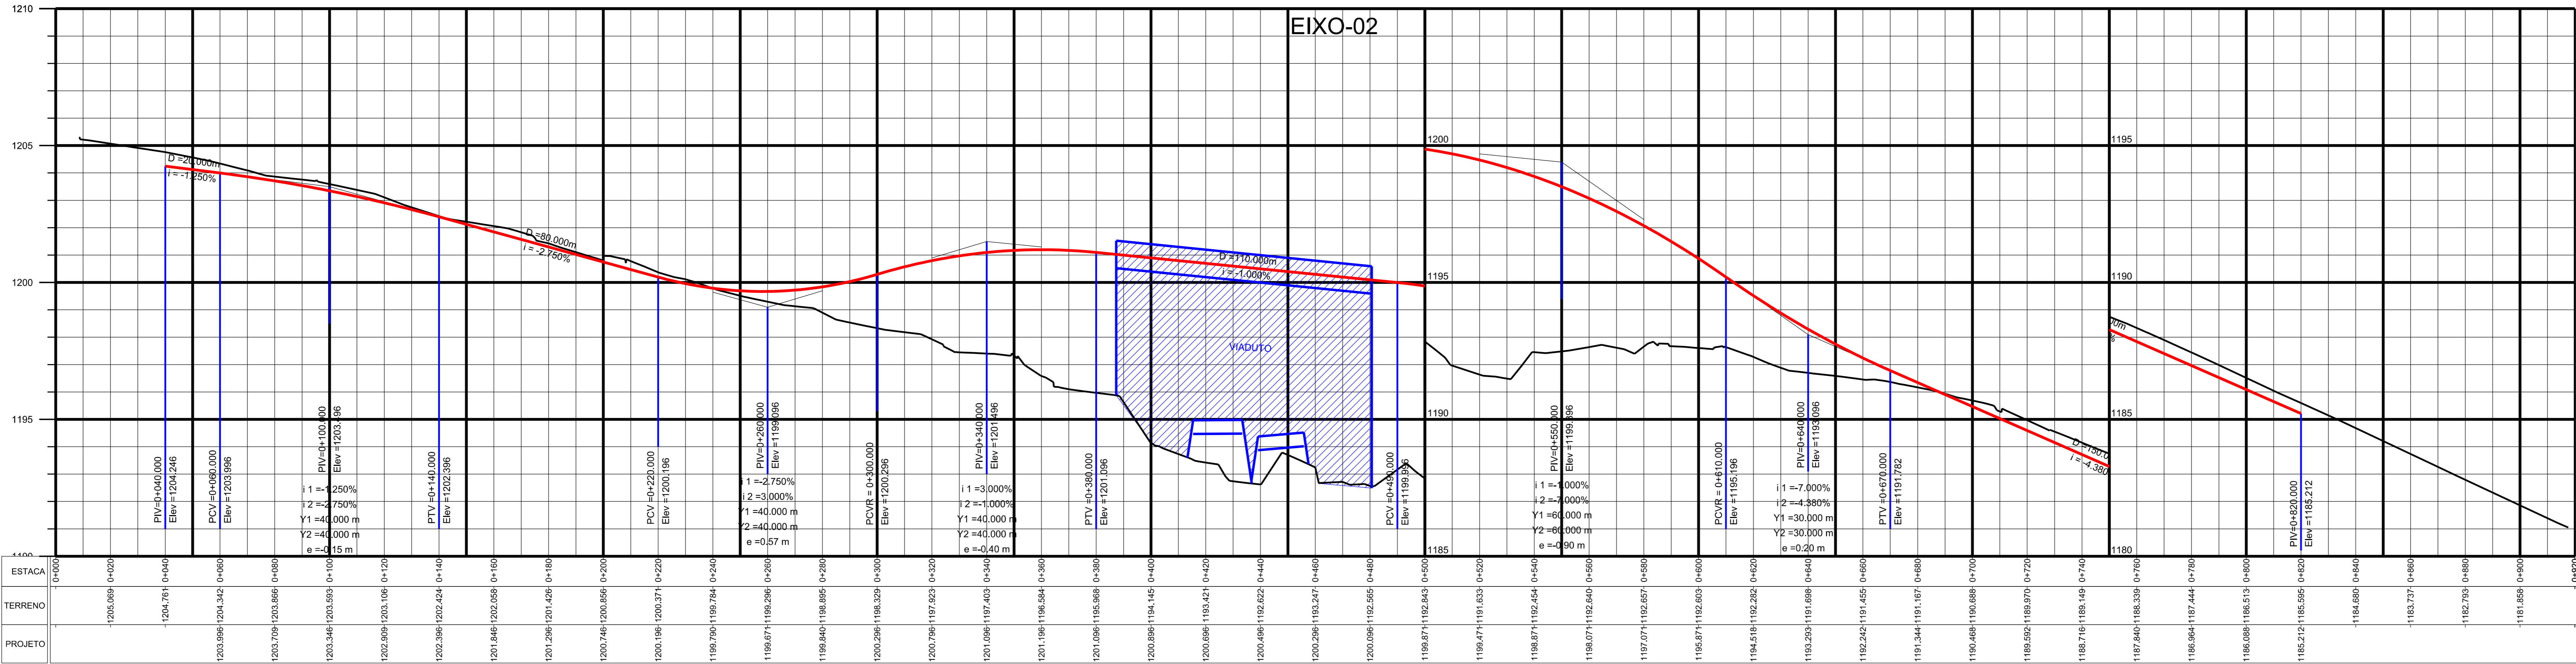

0	EMISSÃO	DATA	VISTO	DATA	APROVADO
Nº	REVISÕES	CONTRATADA	DER-DF		

GDF - SET DEPARTAMENTO DE ESTRADAS DE RODAGEM DO DISTRITO FEDERAL

DER

INTERSEÇÃO (QNL/ ELMO SEREJO)
PERFIL EIXOS 01 E 02

EMPRESA PROJETORA	TIPO DE PROJETO	PROJETO
EXECUTIVO	QNL-TAGUATINGA	NPRO
ESCALA: H=1:1000	RECORRIDOS/REDES	CALCULO
VICIN: 1:100	TAGUATINGA / SAMAMBAIA	NPRO
FECHA: 02/05	PROJETO GEOMETRICO	DESENHO
REVISÃO: 0	COORDE: P.J-066	NPRO
		DATA: JAN/2008