

ESTACA	0+000.00	0+020	0+040	0+060	0+080	0+100	0+120	0+140	0+160	0+180	0+200	0+220	0+240	0+260	0+280	0+300	0+320	0+340	0+360	0+380	0+400	0+420	0+440	0+460	0+480	0+500	0+520	0+540	0+560	0+580	0+600	0+620	0+640	0+660	0+680	0+700	0+720	0+740
TERRENO	1077.425	1077.106	1076.614	1076.177	1076.498	1075.190	1075.833	1080.636	1081.130	1081.637	1082.110	1082.705	1083.251	1083.516	1083.839	1084.585	1085.287	1085.789	1086.691	1087.227	1087.505	1088.036	1088.261	1088.394	1088.639	1088.374	1088.546	1088.583	1088.795	1089.247	1090.634	1091.001	1091.232	1091.566	1091.659	1092.296	1092.750	1092.951
PROJETO	1077.279	1077.106	1076.996	1076.909	1076.742	1076.569	1076.362	1080.654	1081.260	1081.640	1082.100	1082.390	1083.220	1083.490	1084.440	1085.200	1085.760	1086.320	1086.900	1087.227	1087.545	1088.004	1088.462	1088.893	1089.164	1089.468	1088.723	1089.037	1089.321	1089.605	1090.899	1091.174	1091.468	1091.783	1092.160	1092.587	1092.863	1092.940

PROJETO DE GEOMETRIA

- 0+020.00 --- EIXO PROJETADO
- BORDO PROJETADO
- OFFSET DE ATERRO
- OFFSET DE CORTE
- PERFIL LONGITUDINAL PROJETADO
- PERFIL LONGITUDINAL DO TERRENO NATURAL
- FAIXA DE DOMINIO
- PROJETO DE MODALIDADE PLANALTAIA

LEVANT. TOPOGRAFICO

- CADASTRO VIA EXISTENTE
- CERCA
- REDE CEB
- POSTE
- CAIXA COLETOIRA
- CADASTRO CICLOVIA EXISTENTE
- CADASTRO BUENHO
- CALHA

CONVENÇÕES

- ⊙ ELEMENTOS DE CURVA (VER EM RELACAO A PÁG. 12)

CURVA DE NIVEL COM EQUIDISTANCIA VERTICAL DE METRO EM METRO

DEPARTAMENTO DE ESTRADAS DE RODAGEM DO DISTRITO FEDERAL



SUB-SPECIALIDADES/DESCRIÇÃO

PROJETO DE GEOMETRICO CICLOVIA

PLANTA E PERFIL

DF-001- ESTACAS 0+000 A 3+642

ETAPA DE PROJETO	RODOVIA	TRACCO	RESP. PROJ.
EXECUTIVO	DF-001	001EDF0110	PLANO FRAGASSI
ESCALA HV			CREA 88.431/D-MG
1:1.000	km 0,0 ao km 3,0		SETOR: SUTEC
FOLHA	CODIGO		DESENHO:
01/06	DE_CL_DF001-020025_E-GE_021		MATRICULA

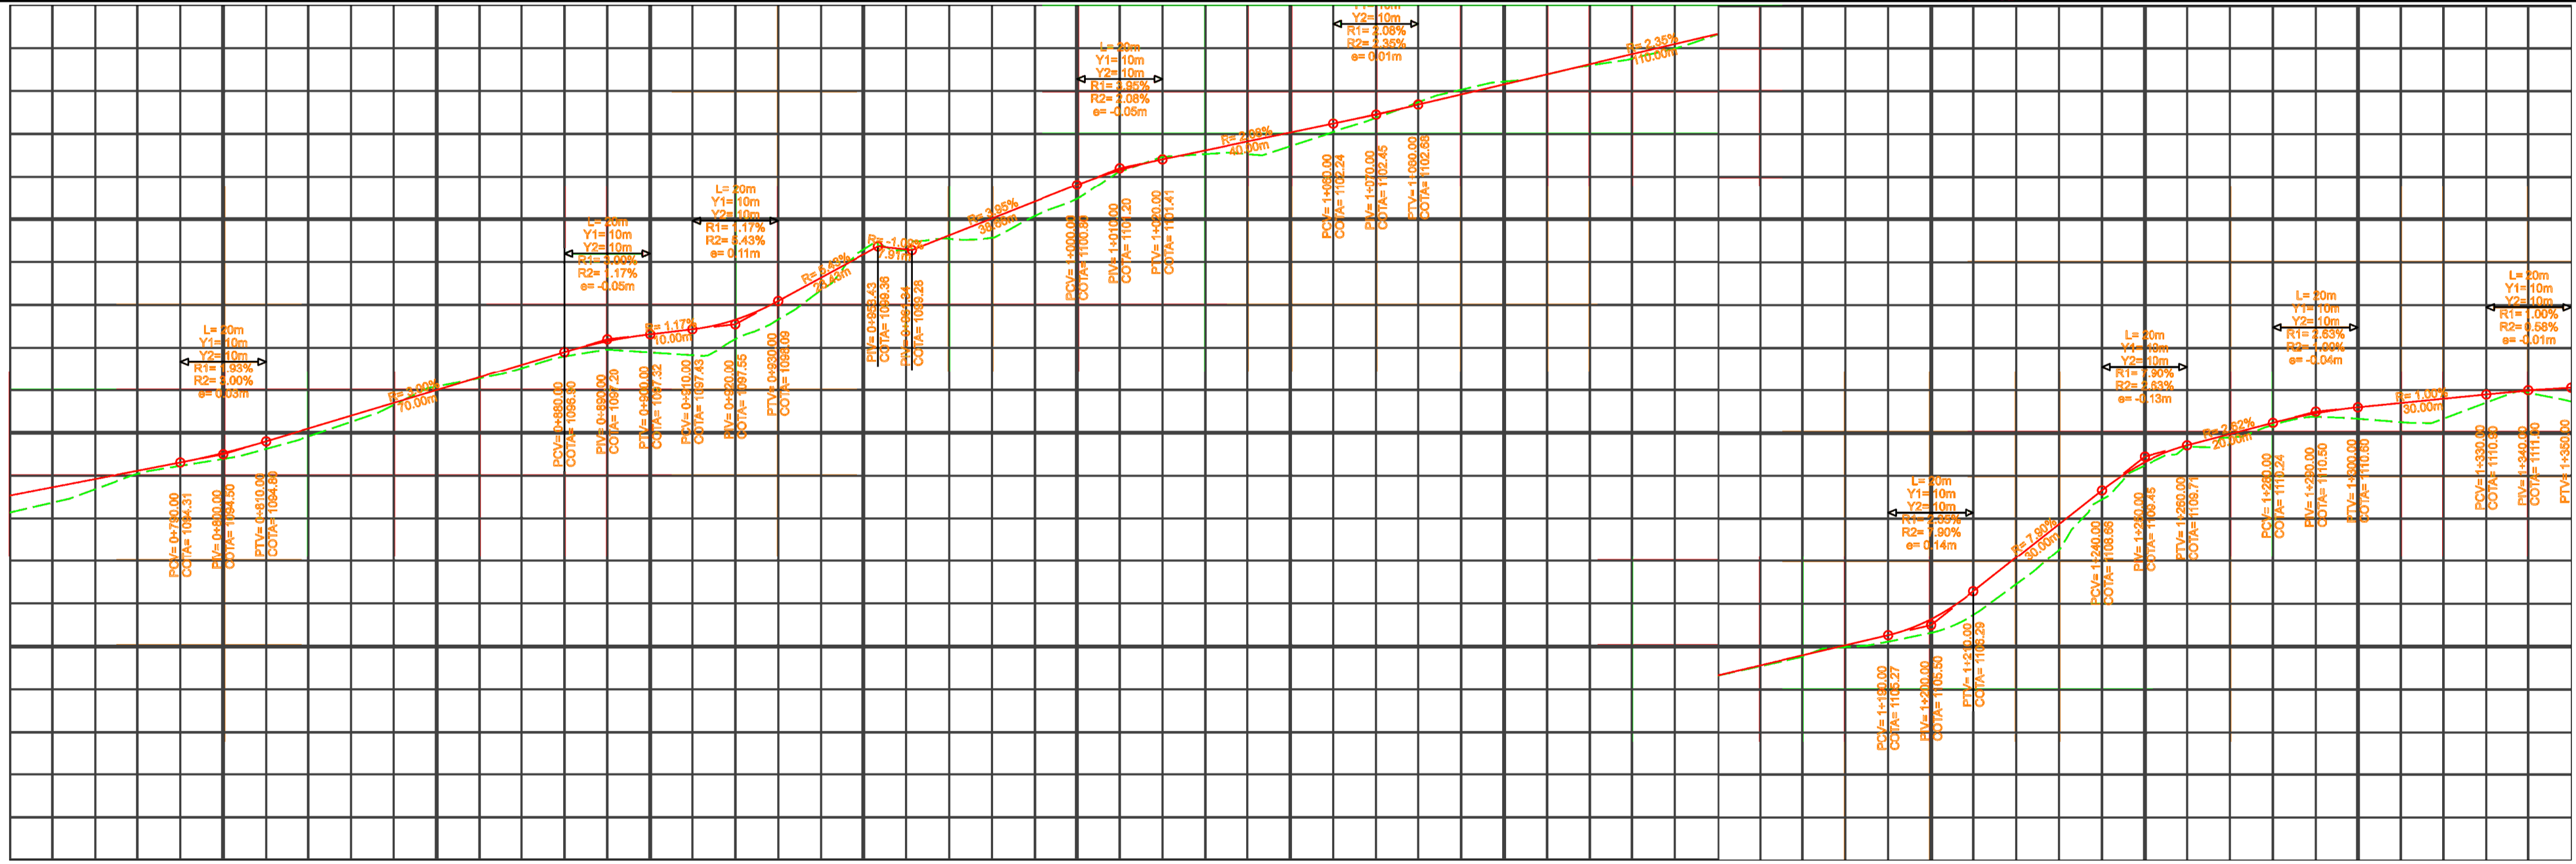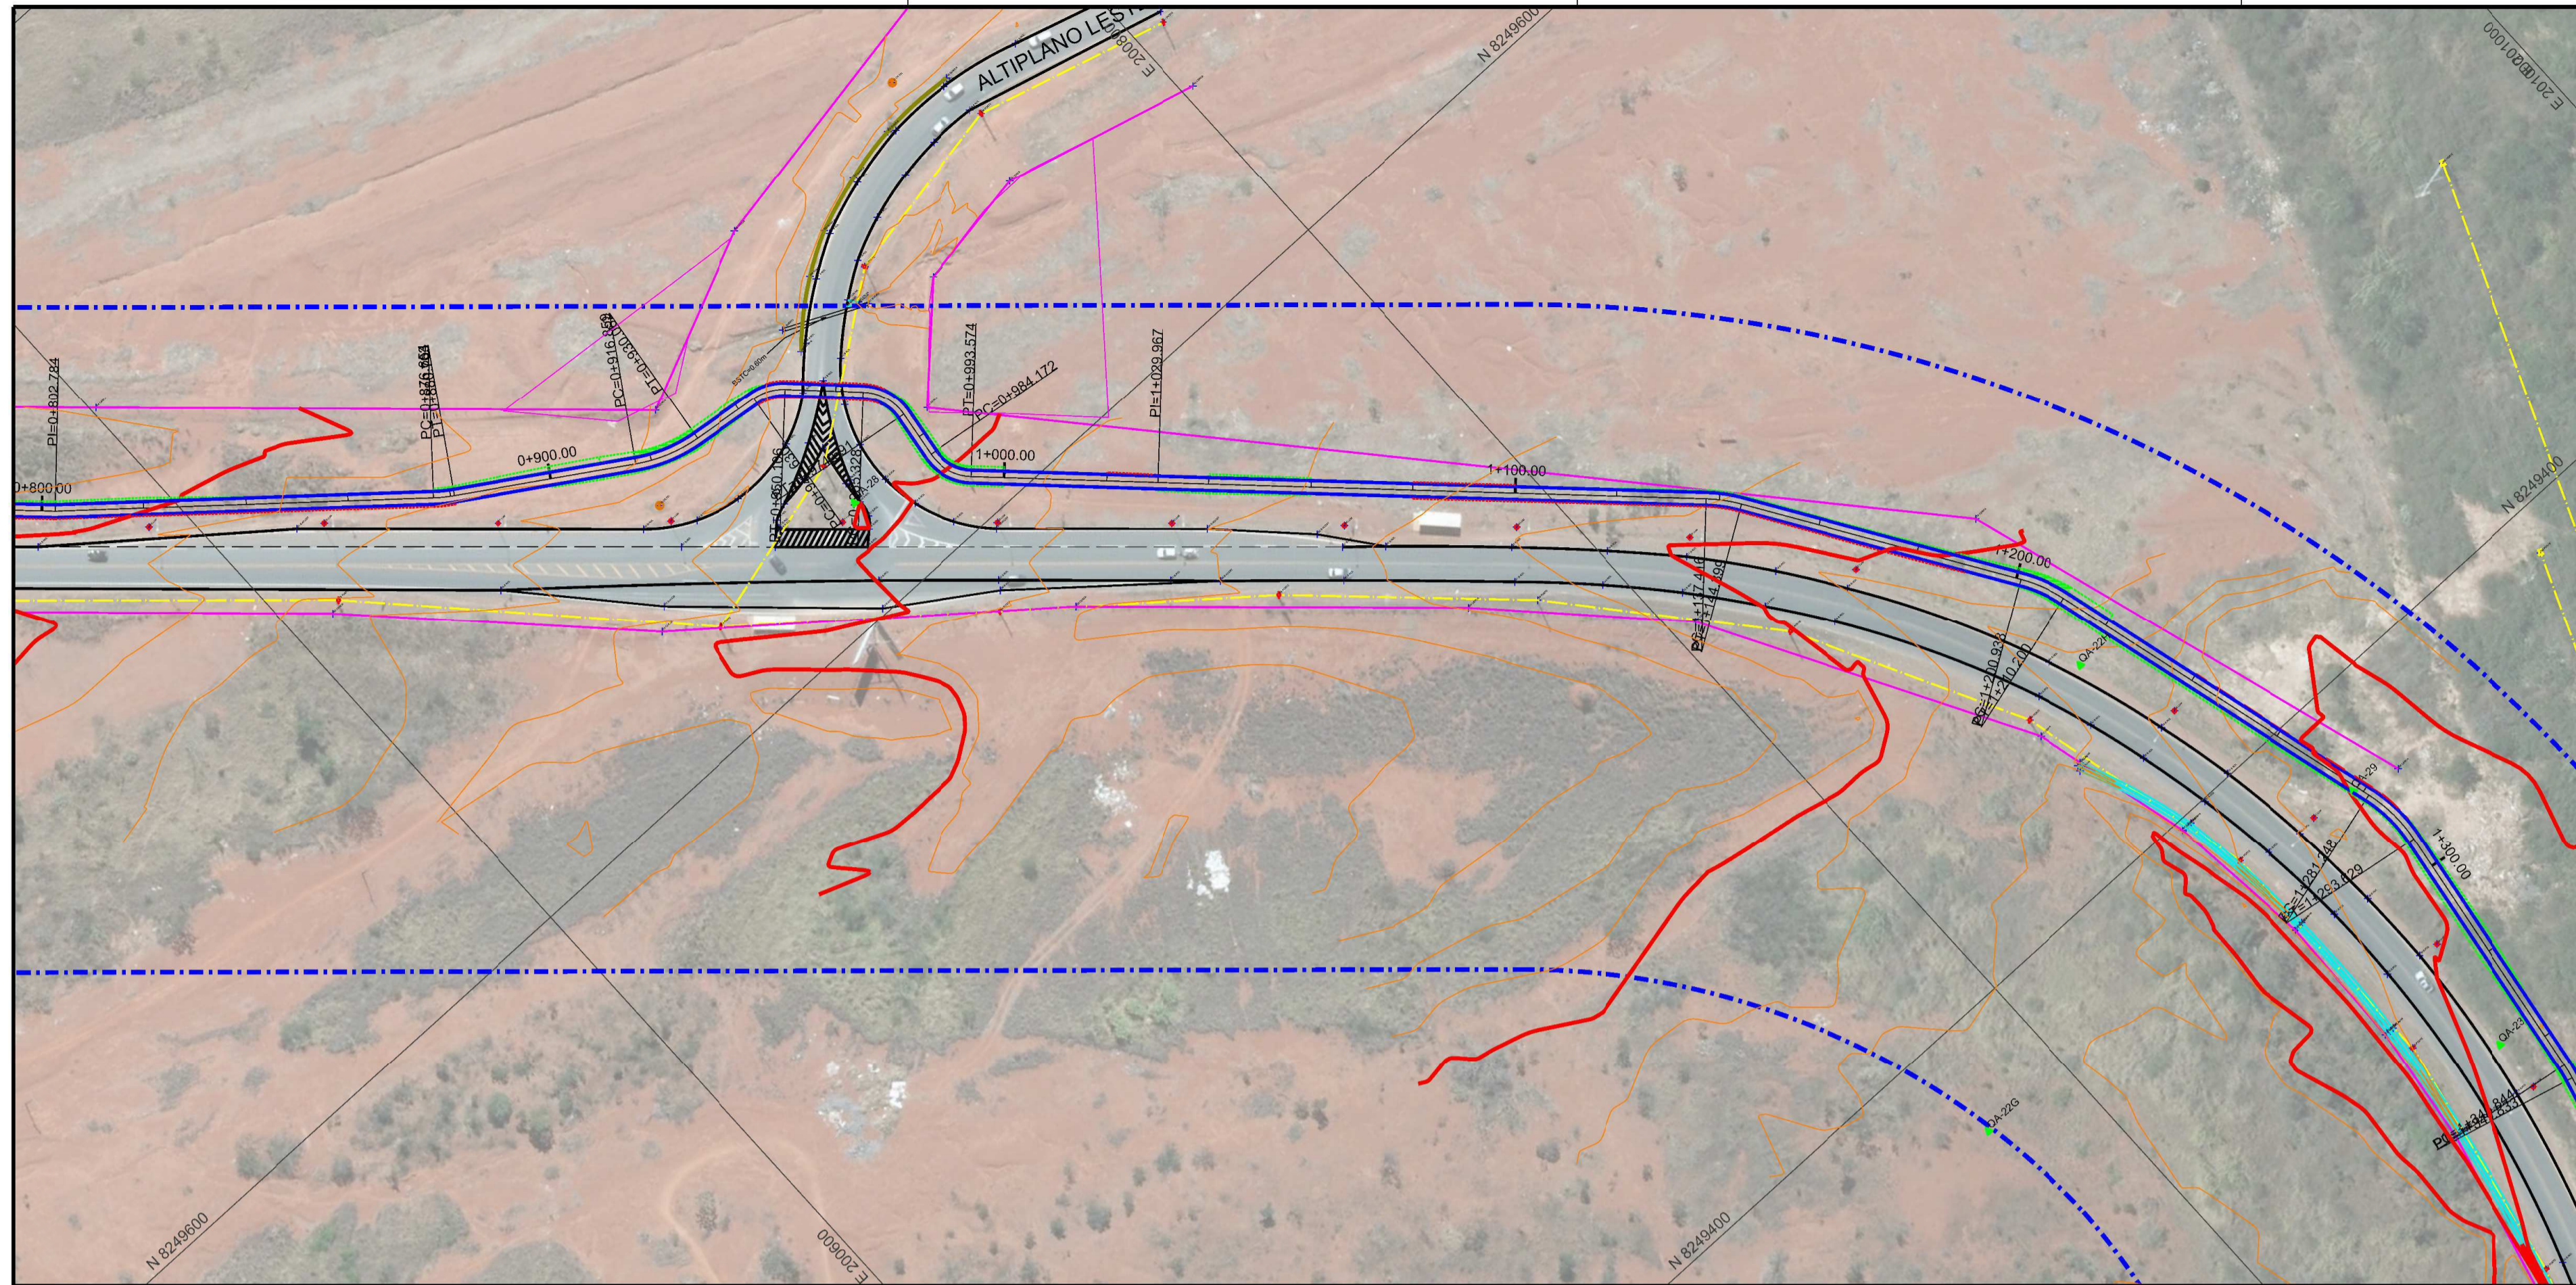

ESTACA	0+780	0+790	0+800	0+820	0+840	0+860	0+880	0+900	0+920	0+940	0+960	0+980	1+000	1+020	1+040	1+060	1+080	1+100	1+120	1+140	1+160	1+180	1+200	1+220	1+240	1+260	1+280	1+300	1+320	1+340
TERRENO	1093.389	1094.040	1094.330	1094.914	1095.551	1096.276	1096.794	1096.684	1097.204	1098.346	1099.270	1099.595	1100.474	1101.467	1101.529	1102.047	1102.740	1103.219	1103.594	1104.692	1104.542	1104.690	1105.319	1107.653	1108.446	1109.676	1110.186	1110.332	1110.334	1110.658
PROJETO	1093.727	1094.113	1094.527	1095.100	1095.700	1096.300	1096.800	1097.317	1097.656	1098.635	1099.292	1100.015	1100.805	1101.408	1101.525	1102.242	1102.885	1103.164	1103.623	1104.982	1104.582	1105.031	1105.559	1107.890	1108.880	1109.713	1110.298	1110.600	1110.800	1110.890

PROJETO DE GEOMETRIA

- 0+020.00 --- EIXO PROJETADO
- BORDO PROJETADO
- OFFSET DE ATERRIO
- OFFSET DE CORTE
- PERFIL LONGITUDINAL PROJETADO
- PERFIL LONGITUDINAL DO TERRENO NATURAL
- FAIXA DE DOMINIO
- PROJETO MODULO VIA PLANEJADA

LEVANT. TOPOGRAFICO

- CADASTRO VIA EXISTENTE
- CERCA
- REDE CEB
- POSTE
- CAIXA COLETORA
- CADASTRO CICLOVIA EXISTENTE
- CADASTRO BUENHO
- CALHA

CURVA DE NIVEL COM EQUIDISTANCIA VERTICAL DE METRO EM METRO

ELEMENTOS DE CURVA (VER EM RELACAO A PLAN)

CURVA DE NIVEL COM EQUIDISTANCIA VERTICAL DE METRO EM METRO

DEPARTAMENTO DE ESTRADAS DE RODAGEM DO DISTRITO FEDERAL



SUB-SPECIALIDADES/DESCRIÇÃO
PROJETO DE GEOMETRICO CICLOVIA
PLANTA E PERFIL
DF-001- ESTACAS 0+000 A 3+642

ETAPA DE PROJETO: EXECUTIVO
ESCALA HV: 1:1.000
FOLHA: 02/06

RODOVIA: DF-001
SUBTRECHO: km 0,0 ao km 3,0
CODIGO: DE_CL_DF001-020025_E-GE_021

TRECHO: 001EDF0110

RESP. PROJ.: PRIMO FRAGASSI
CREA: 88.431/D-MG
SETOR: SUTEC
DESENHO:
MATERICULA:

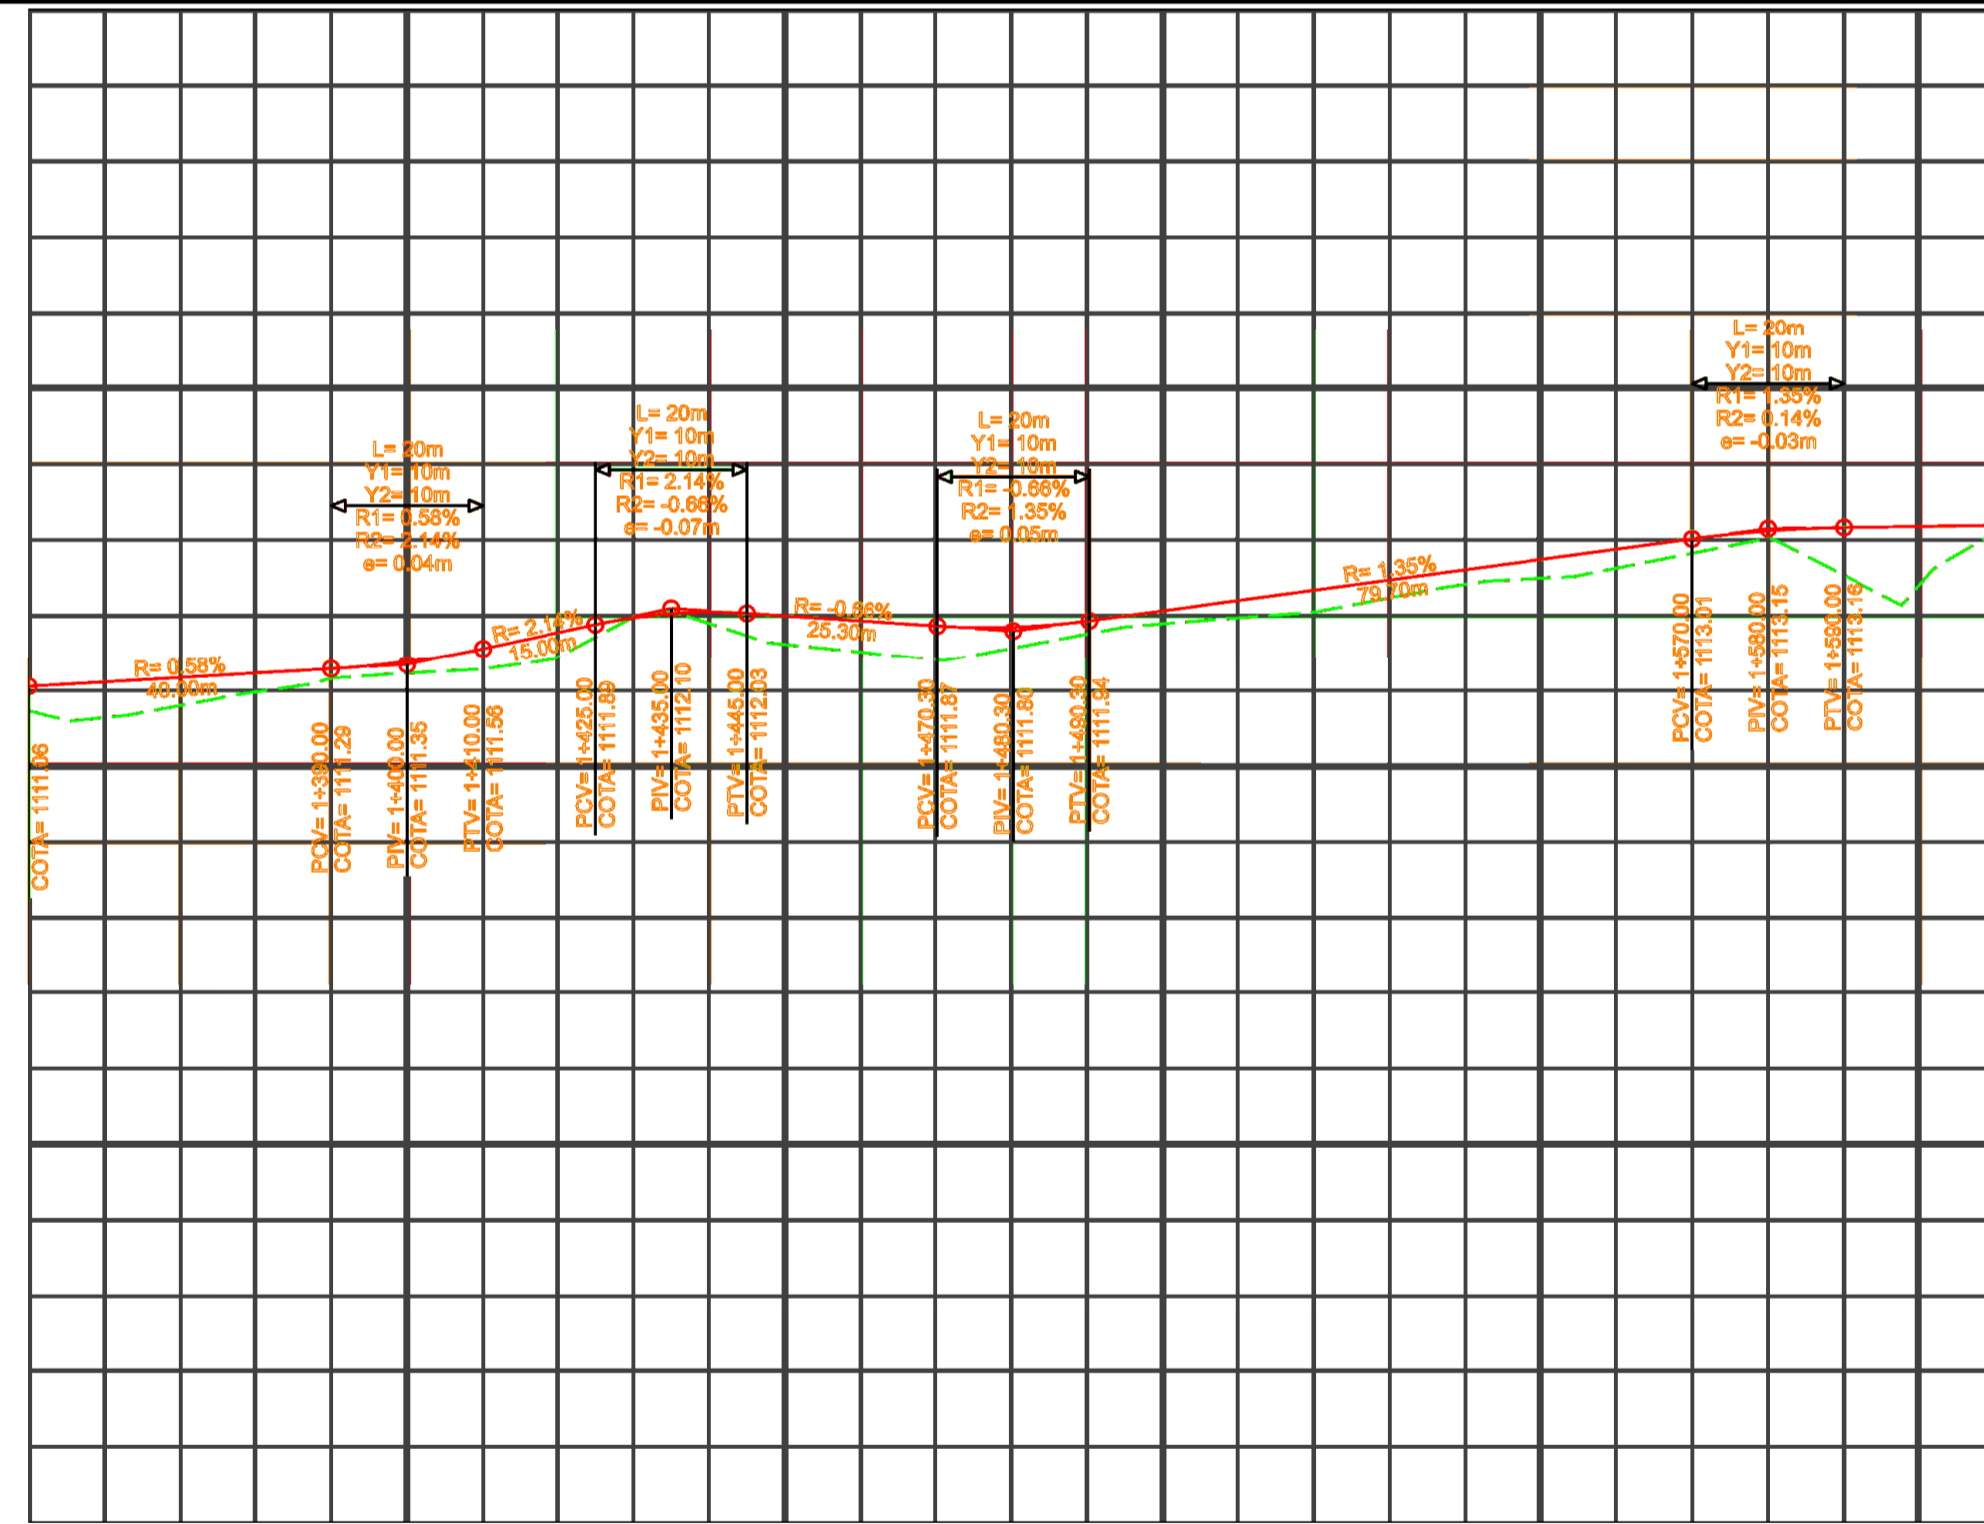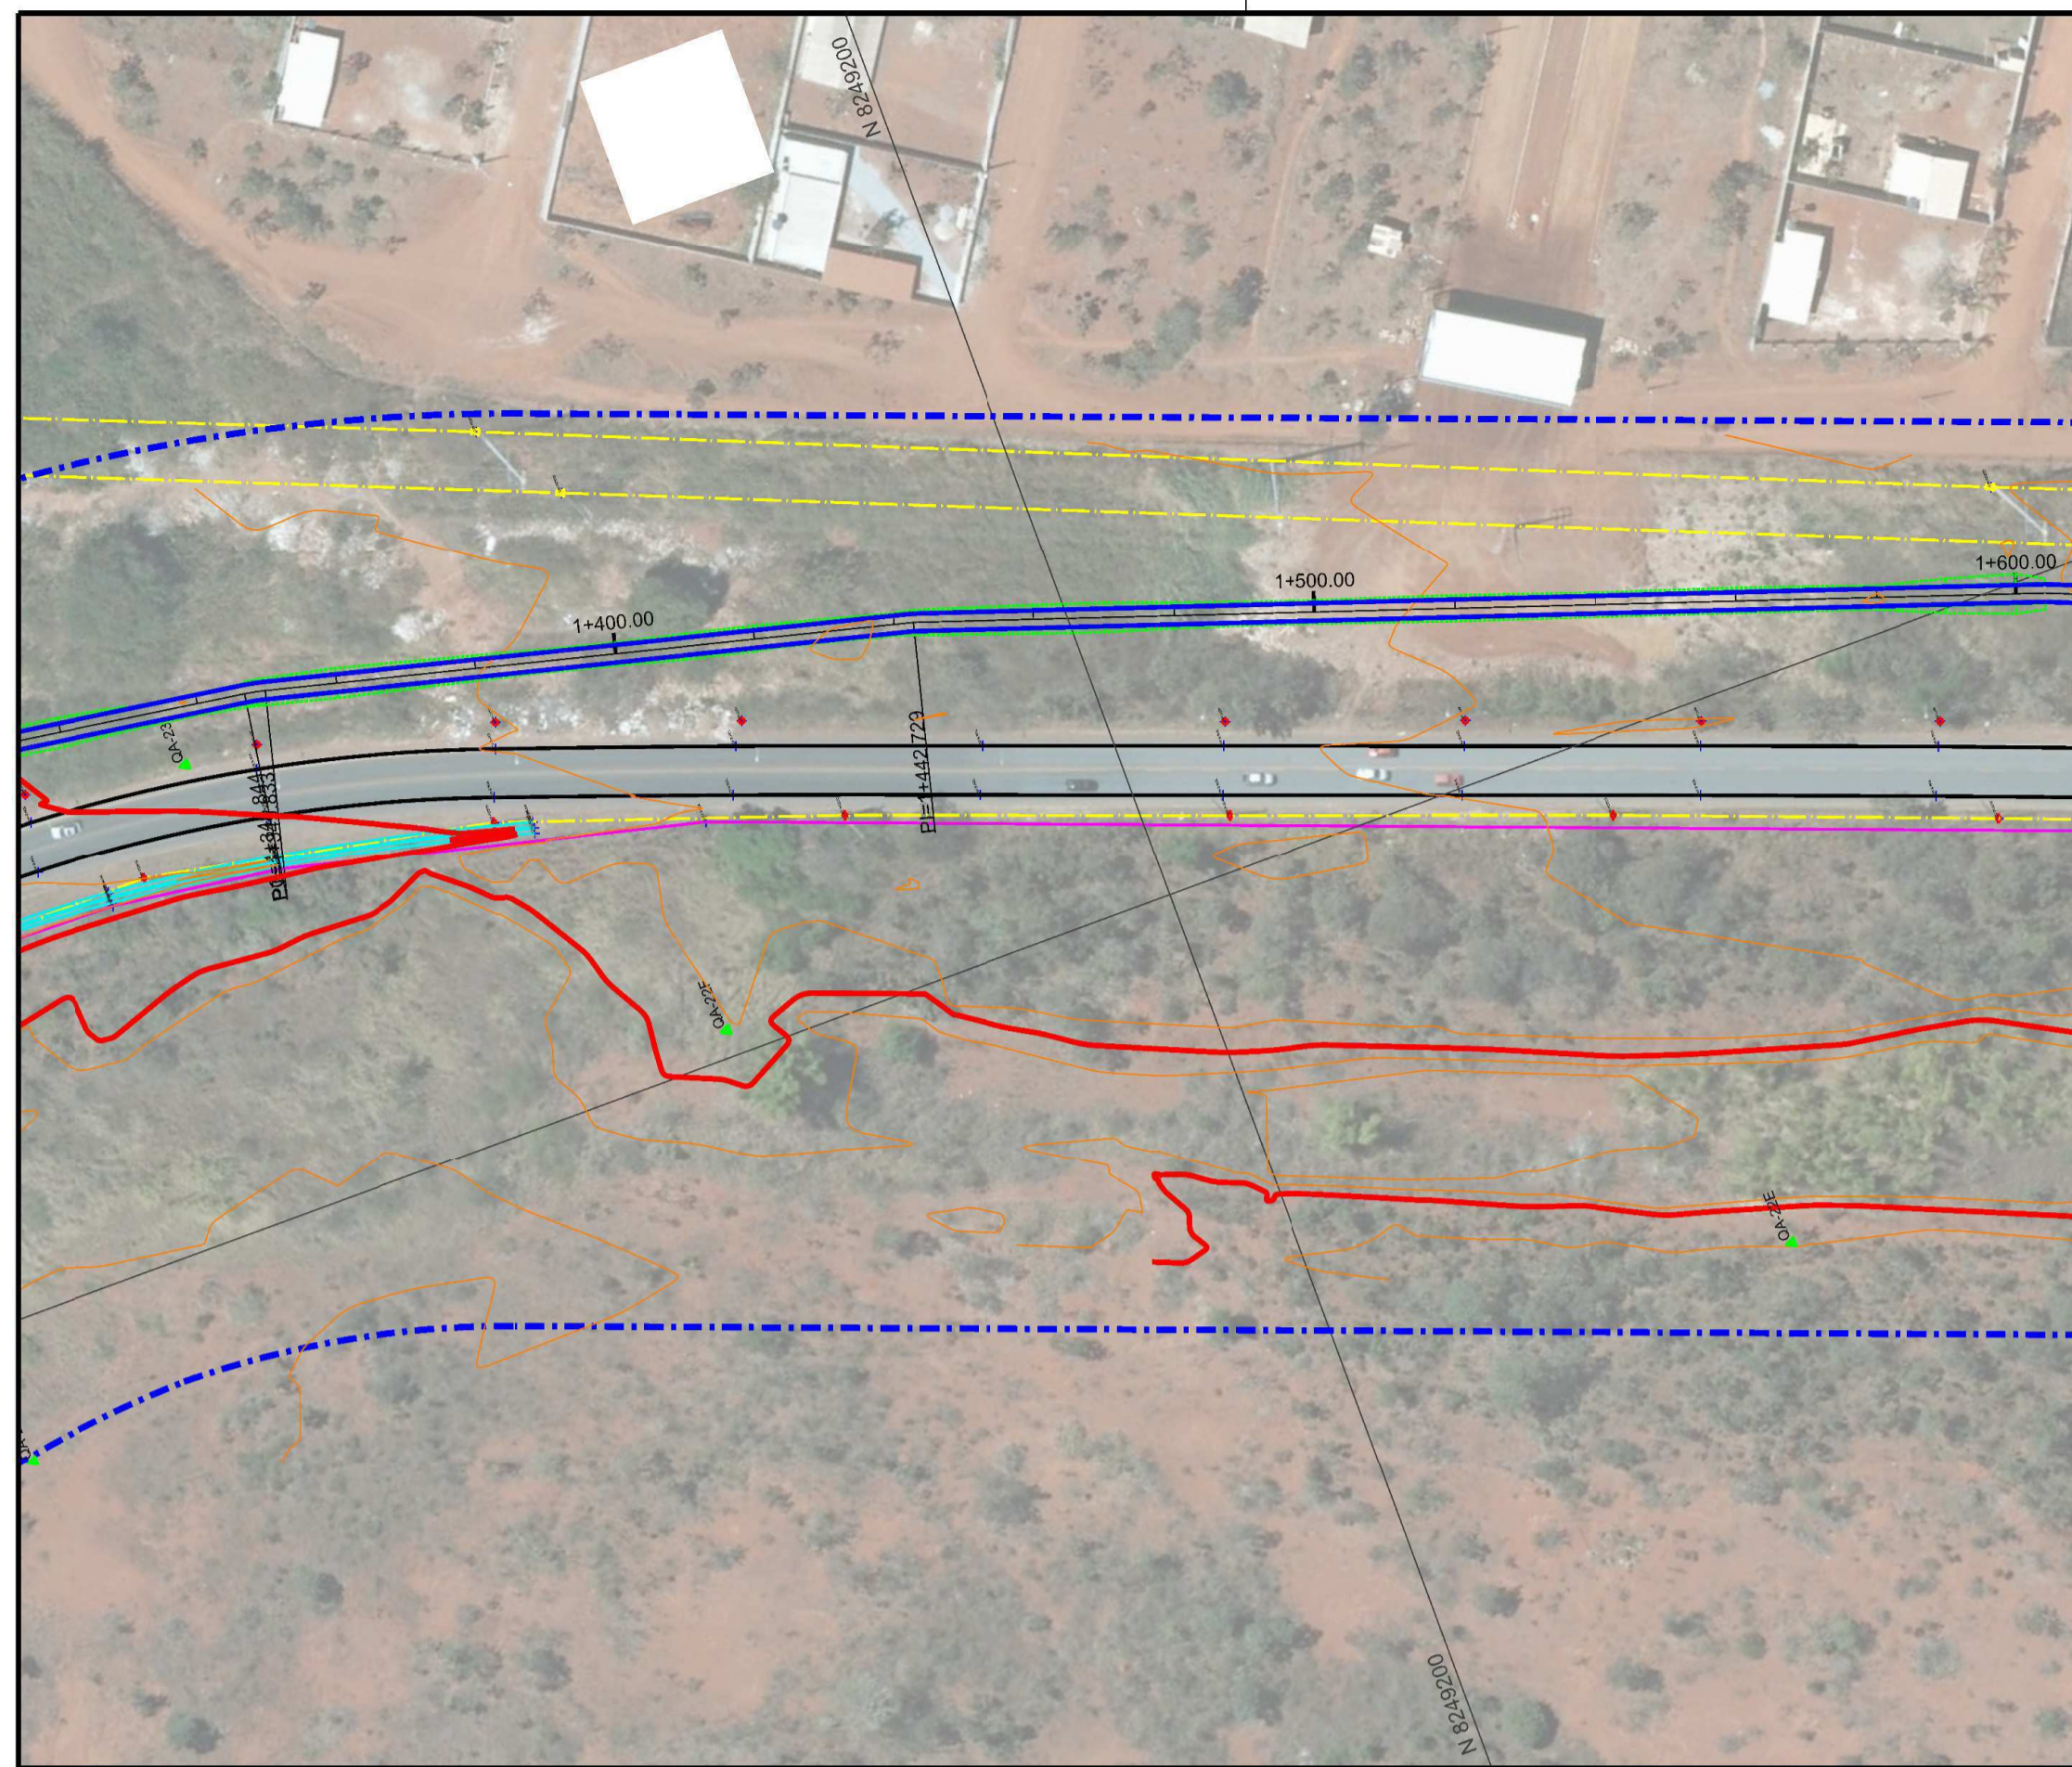

ESTACA	1+380	1+380	1+400	1+420	1+440	1+460	1+480	1+500	1+520	1+540	1+560	1+580	1+600
TERRENO	1110.844	1110.962	1111.232	1111.450	1111.900	1111.920	1111.998	1111.998	1112.048	1112.418	1112.629	1113.022	1112.394
PROJETO	1111.117	1111.233	1111.369	1111.778	1112.048	1111.924	1111.848	1112.267	1112.338	1112.508	1112.779	1113.120	1113.179

PROJETO DE GEOMETRIA

- 0+020.00
- EIXO PROJETADO
- BORDO PROJETADO
- OFFSET DE ATERRIO
- OFFSET DE CORTE
- PERFIL LONGITUDINAL PROJETADO
- PERFIL LONGITUDINAL DO TERRENO NATURAL
- FAIXA DE DOMINIO
- PROJETO MODULO VIA PLANILHA
- CURVA DE NIVEL COM EQUIDISTANCIA VERTICAL DE METRO EM METRO

LEVANT. TOPOGRAFICO



- CADASTRO VIA EXISTENTE
- CERCA
- REDE CEB
- POSTE
- CAIXA COLETORA
- CADASTRO COLETOVA EXISTENTE
- CADASTRO BUZIEIRO
- CALHA
- CURVA DE NIVEL COM EQUIDISTANCIA VERTICAL DE METRO EM METRO

DEPARTAMENTO DE ESTRADAS DE RODAGEM DO DISTRITO FEDERAL

DER DF

SUBESPECIALIDADE/DESCRIÇÃO
PROJETO DE GEOMETRICO CICLOVIA
 PLANTA E PERFIL
 DF-001- ESTACAS 0+000 A 3+642

ETAPA DE PROJETO EXECUTIVO	RODOVIA DF-001	RECRO 001EDF0110	RESP. TEC. PLINIO FRAGASSI
ESCALA HV 1:1.000	SUBTRECHO km 0,0 ao km 3,0		CREA BR 431/D-MG
FOLHA 03/06	CODIGO DE_CL_DF001-020025_E-GE_021		SETOR SUTEC
			DESENHO MATRICULA

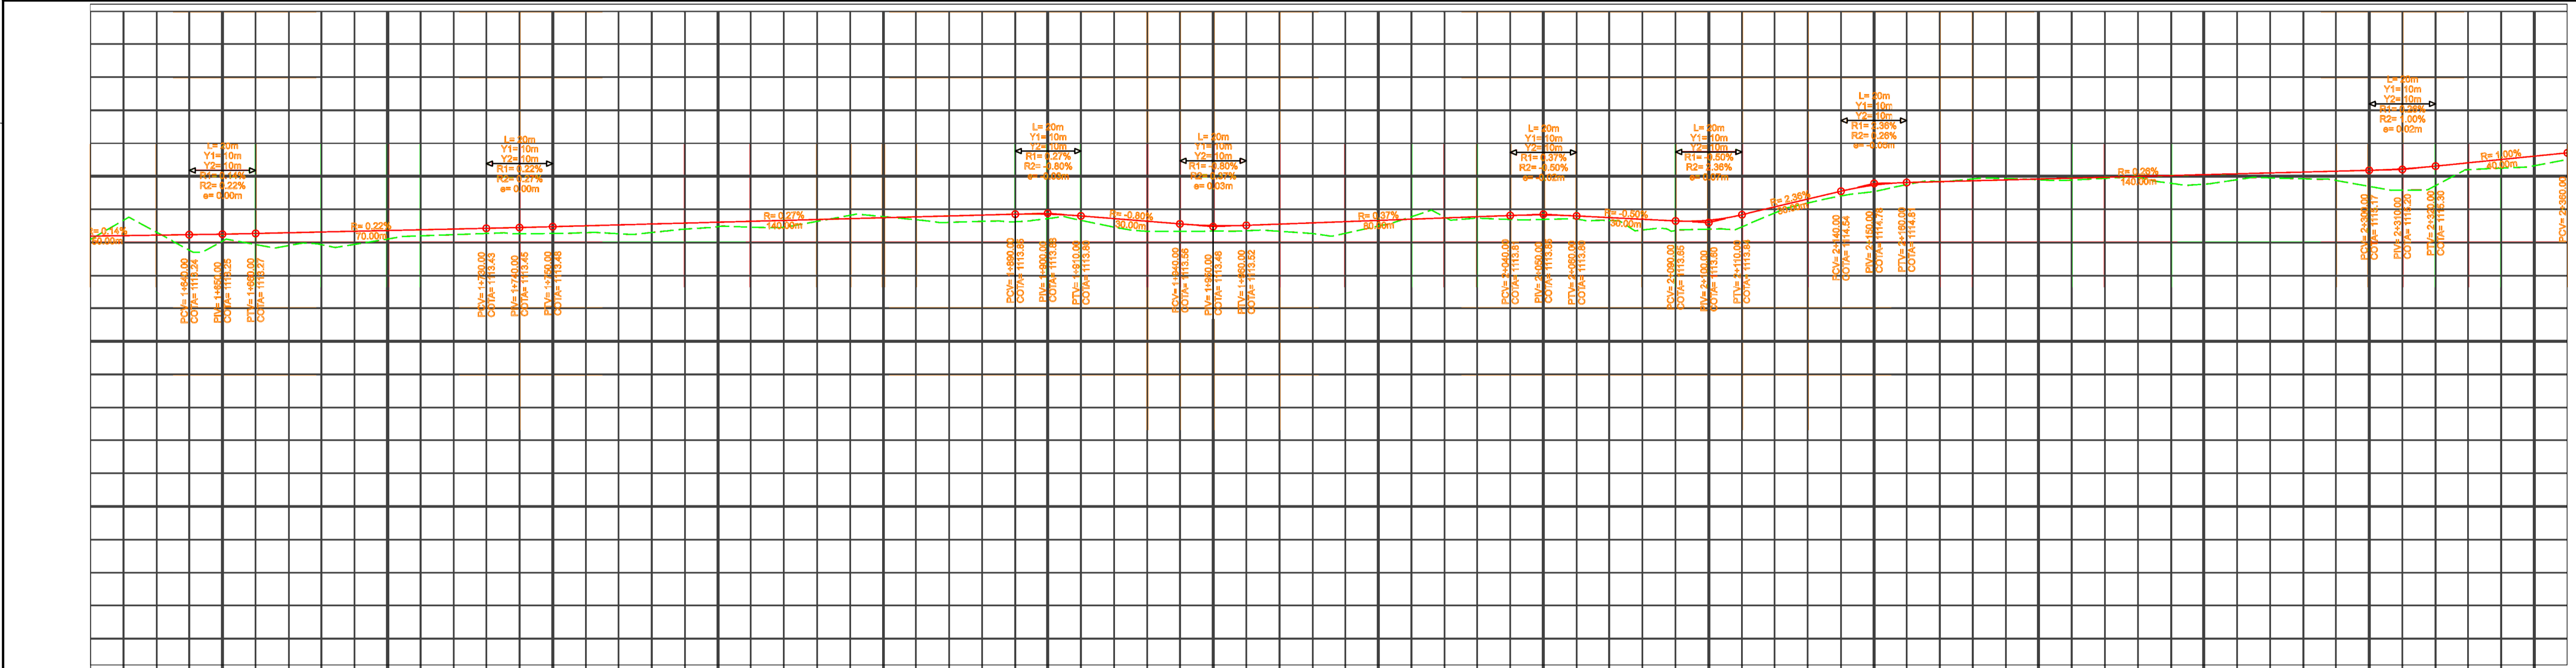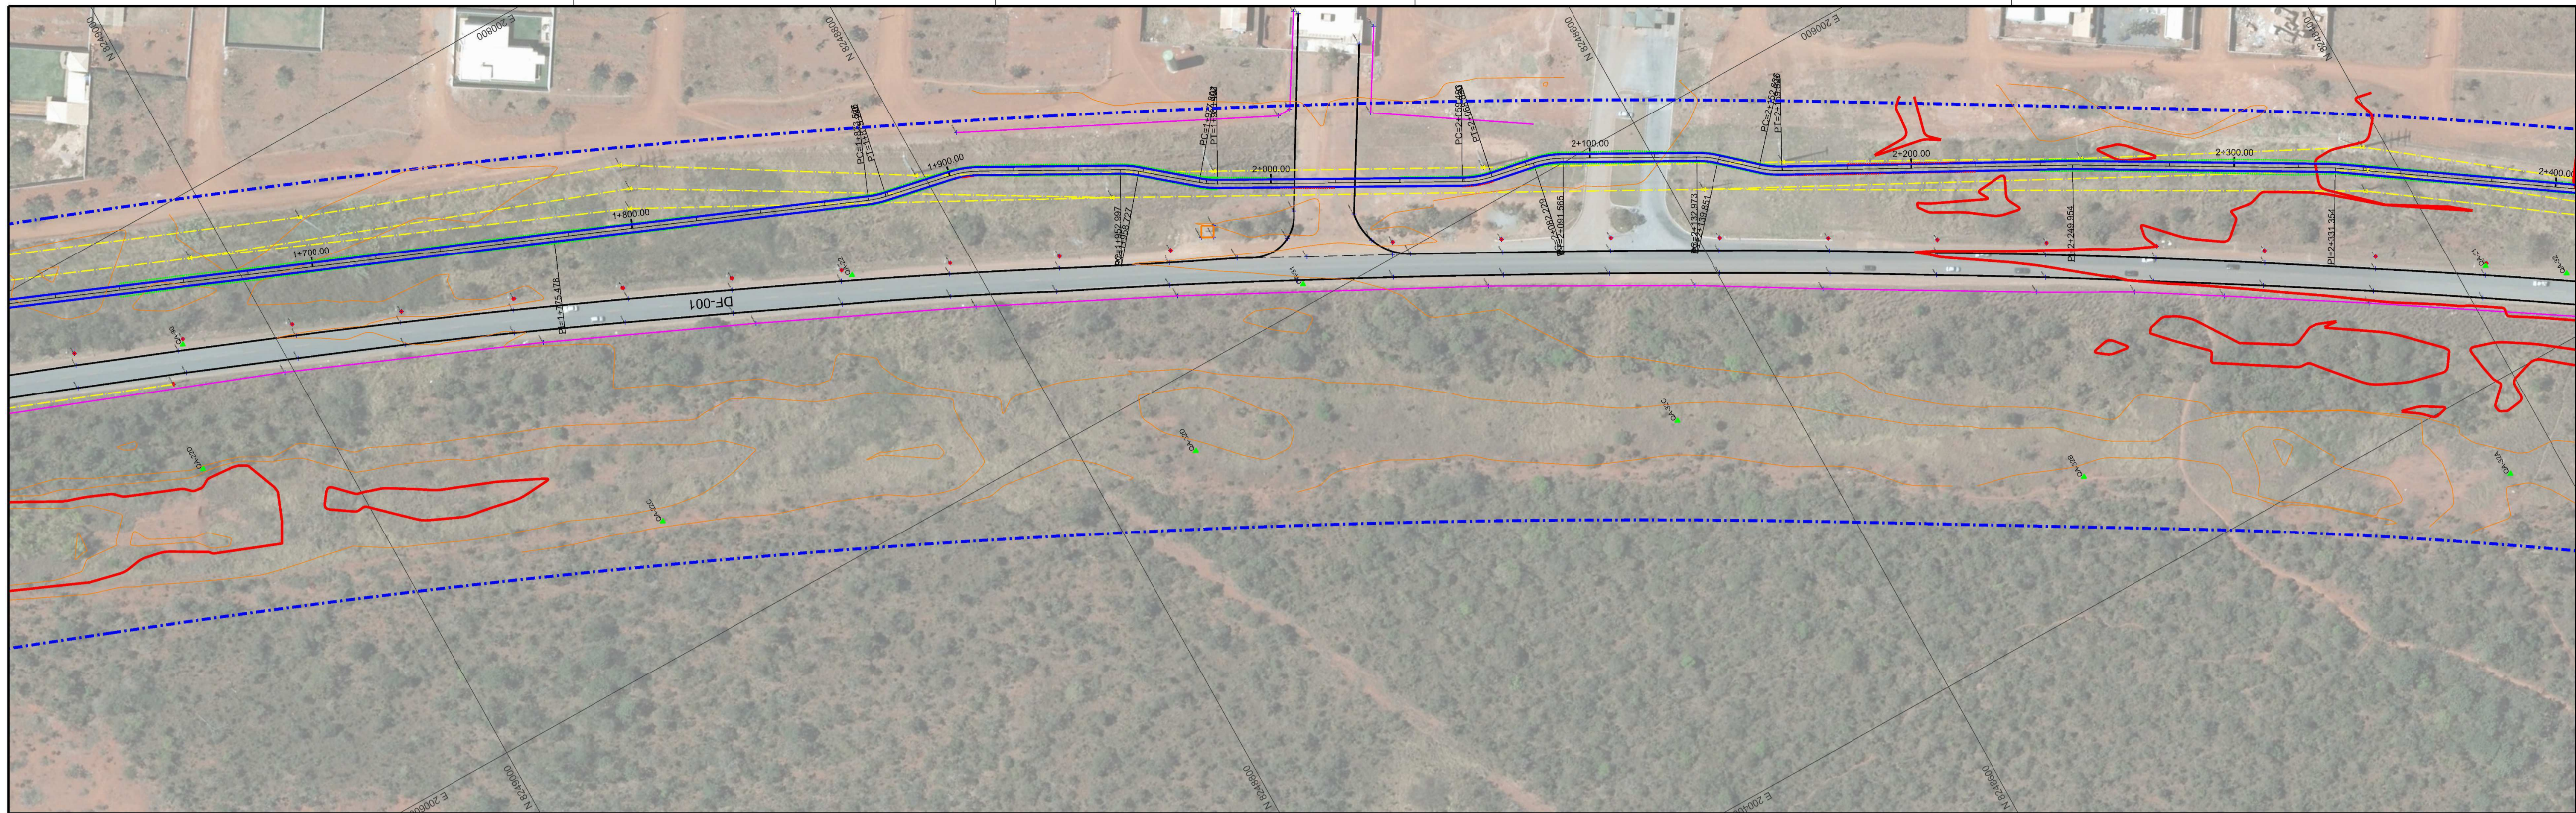

ESTACA	1+620	1+640	1+660	1+680	1+700	1+720	1+740	1+760	1+780	1+800	1+820	1+840	1+860	1+880	1+900	1+920	1+940	1+960	1+980	2+000	2+020	2+040	2+060	2+080	2+100	2+120	2+140	2+160	2+180	2+200	2+220	2+240	2+260	2+280	2+300	2+320	2+340	
TERRENO	1113.895	1112.770	1112.838	1112.895	1113.104	1113.236	1113.285	1113.301	1113.477	1113.467	1113.520	1113.656	1113.837	1113.720	1113.465	1113.336	1113.353	1113.267	1113.467	1113.796	1113.694	1113.706	1113.376	1113.402	1113.886	1114.402	1114.742	1114.915	1114.889	1114.933	1114.781	1114.889	1114.891	1114.918	1114.860	1114.714	1115.239	

PROJETO DE GEOMETRIA

- 0+020.00
- EXMO PROJETADO
- BORDO PROJETADO
- OFFSET DE ATERRIO
- OFFSET DE CORTE
- PERFIL LONGITUDINAL PROJETADO
- PERFIL LONGITUDINAL DO TERRENO NATURAL
- FAIXA DE DOMINIO
- PROJETO MODULO PLANILHA

LEVANT. TOPOGRAFICO

- CADASTRO VIA EXISTENTE
- CERCA
- REDE CEB
- POSTE
- CAIXA COLETOIRA
- CADASTRO CICLOVIA EXISTENTE
- CADASTRO BUERO
- CALHA

LEVANT. TOPOGRAFICO

- CURVA DE NIVEL COM EQUIDISTANCIA VERTICAL DE METRO EM METRO







DEPARTAMENTO DE ESTRADAS DE RODAGEM DO DISTRITO FEDERAL

PROJETO DE GEOMETRICO CICLOVIA
PLANTA E PERFIL
DF-001- ESTACAS 0+000 A 3+642

ETAPA DE PROJETO EXECUTIVO	RODOVIA DF-001	TRECHO 001EDF0110	RESPOSTA PLANO FRAGASSI CREA 88.431/D-MG SETOR: SUTEC DESENHO: MATERICULA
ESCALA HV 1:1.000	SUBTRECHO km 0,0 ao km 3,0		
FOLHA 04/06	CODIGO DE_CL_DF001-020025_E-GE_021		

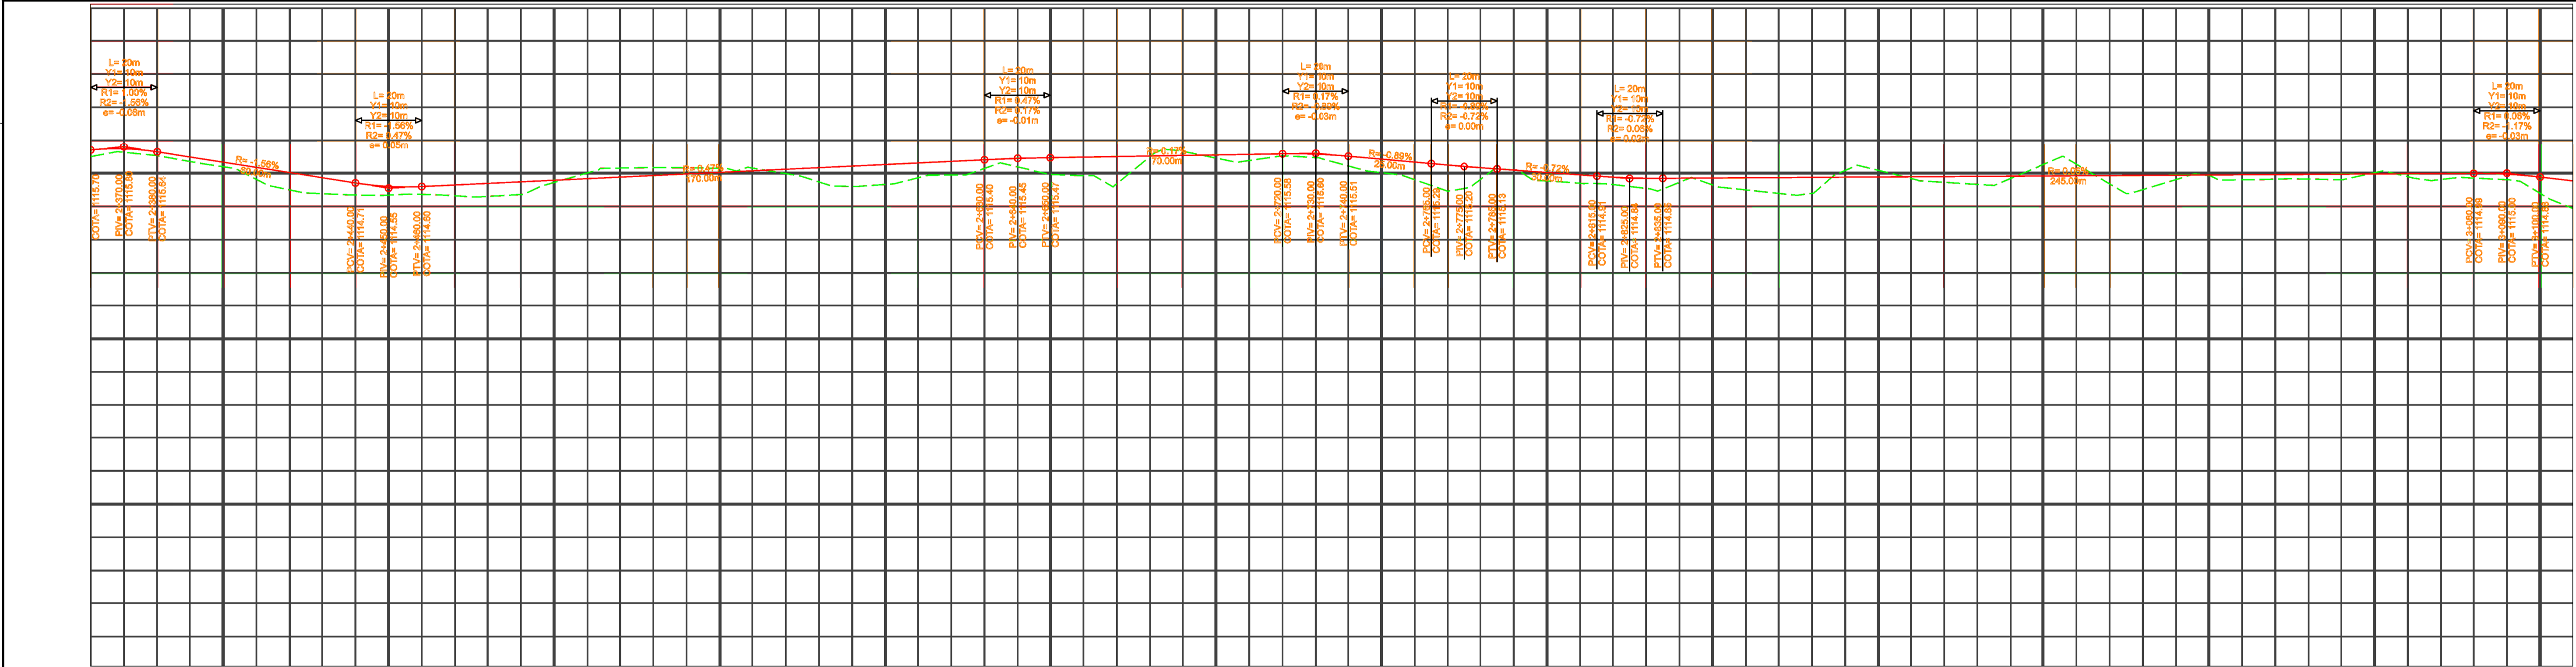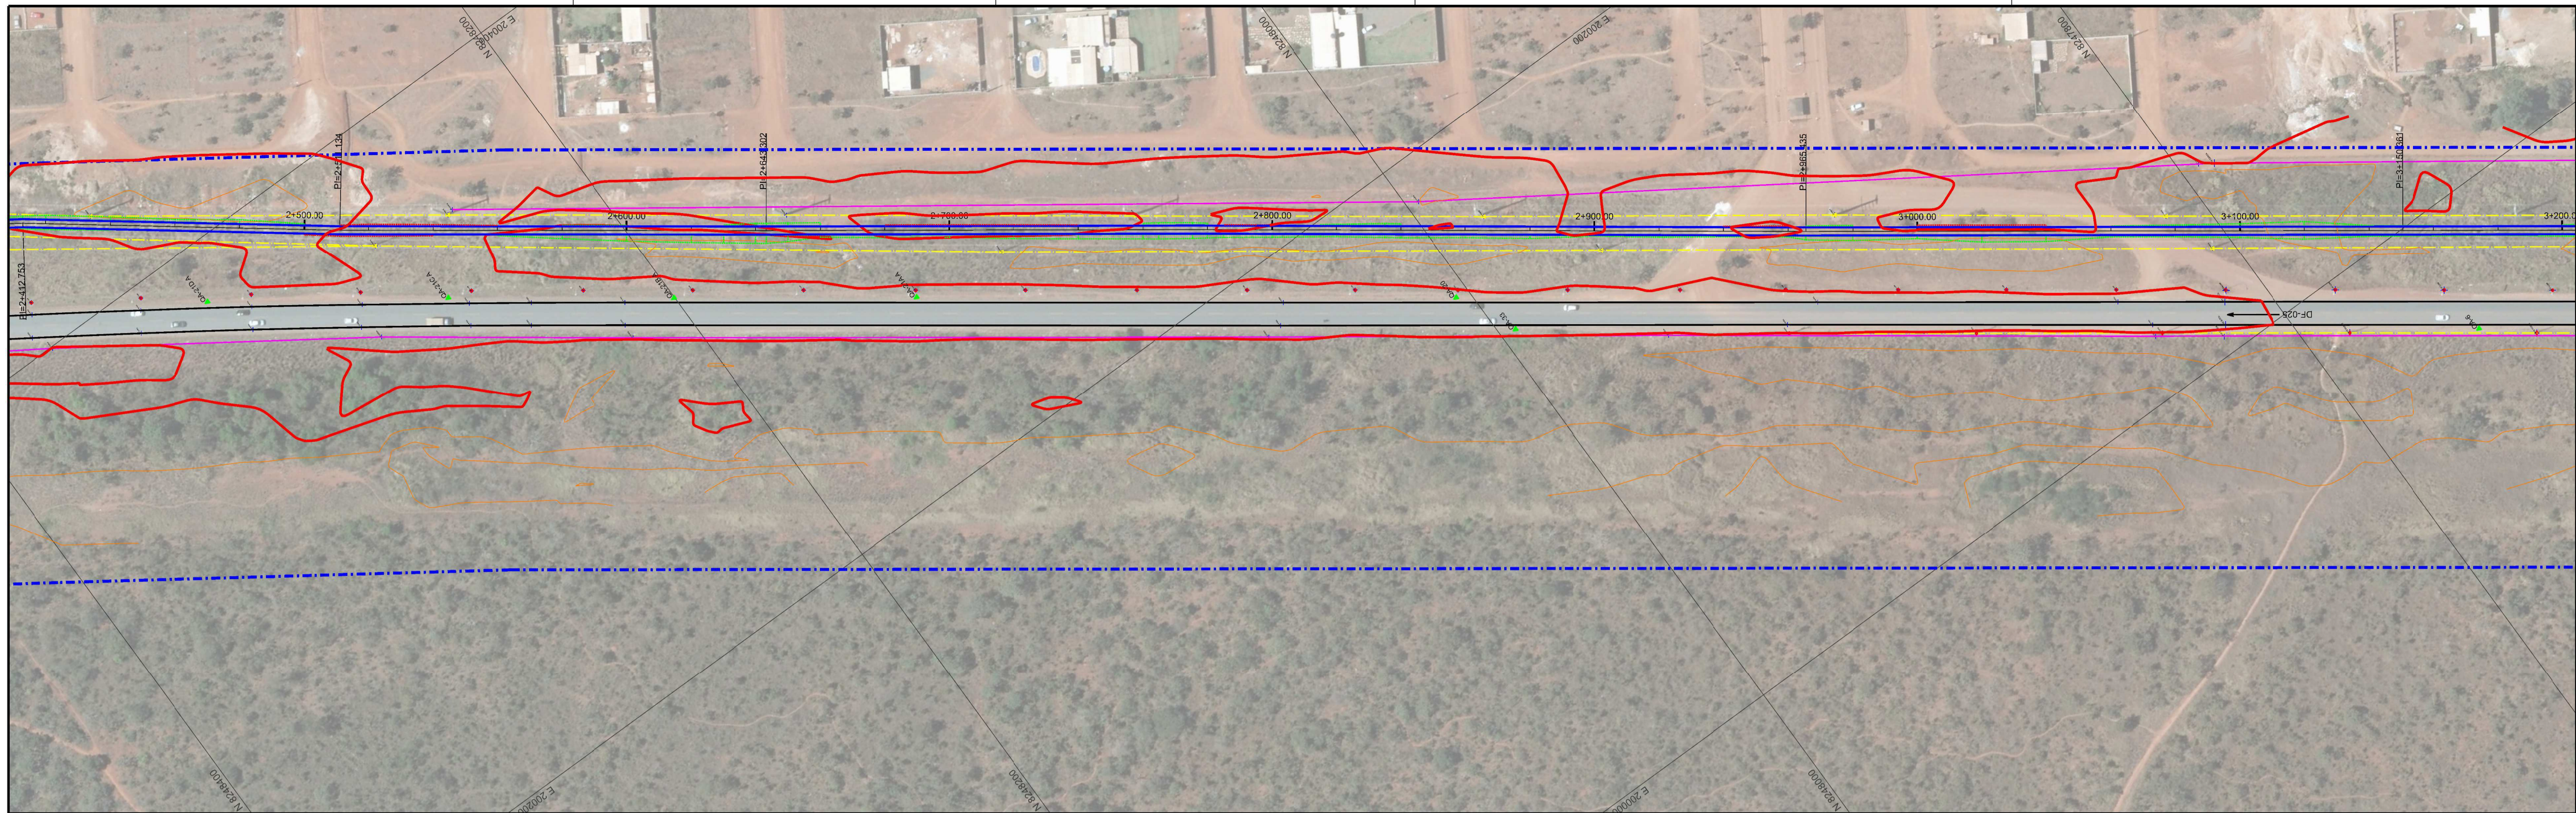

ESTACA	2+360	2+380	2+400	2+420	2+440	2+460	2+480	2+500	2+520	2+540	2+560	2+580	2+600	2+620	2+640	2+660	2+680	2+700	2+720	2+740	2+760	2+780	2+800	2+820	2+840	2+860	2+880	2+900	2+920	2+940	2+960	2+980	3+000	3+020	3+040	3+060	3+080	3+100		
TERRENO	1115,489	1115,528	1115,194	1114,498	1114,342	1114,381	1114,300	1114,787	1115,154	1115,181	1115,154	1114,728	1114,681	1114,943	1115,188	1115,623	1115,489	1115,464	1115,593	1115,522	1115,217	1114,804	1115,185	1114,794	1114,689	1114,728	1114,489	1114,381	1115,085	1114,724	1114,639	1115,270	1114,509	1114,927	1114,820	1114,882	1114,882	1114,682	1114,394	
PROJETO	1115,700	1115,664	1115,331	1115,019	1114,706	1114,387	1114,362	1114,787	1115,062	1115,079	1115,071	1114,789	1115,261	1115,365	1115,442	1115,683	1115,517	1115,550	1115,593	1115,583	1115,511	1115,217	1115,333	1115,020	1114,881	1114,849	1114,861	1114,673	1114,685	1114,387	1114,639	1114,922	1114,584	1114,946	1114,869	1114,870	1114,882	1114,883	1114,683	1114,394

PROJETO DE GEOMETRIA

- 0+020,00
- EIXO PROJETADO
- BORDO PROJETADO
- OFFSET DE ATERRIO
- OFFSET DE CORTE
- PERFIL LONGITUDINAL PROJETADO
- PERFIL LONGITUDINAL DO TERRENO NATURAL
- FAIXA DE DOMINIO
- PROJECCAO MODULO PLANALJAJIA
- CURVA DE NIVEL COM EQUIDISTANCIA VERTICAL DE METRO EM METRO

LEVANT. TOPOGRAFICO

- CADASTRO VIA EXISTENTE
- CERCA
- REDE CEB
- POSTE
- CAIXA COLETOIRA
- CADASTRO CICLOVIA EXISTENTE
- CADASTRO BUEIRO
- CALHA

CURVA DE NIVEL COM EQUIDISTANCIA VERTICAL DE METRO EM METRO

DEPARTAMENTO DE ESTRADAS DE RODAGEM DO DISTRITO FEDERAL



SUB-SPECIALIDADE/DESCRIÇÃO
PROJETO DE GEOMETRICO CICLOVIA
 PLANTA E PERFIL
 DF-001- ESTACAS 0+000 A 3+642

ETAPA DE PROJETO: EXECUTIVO
 ESCALA: 1:1.000
 FOLHA: 05/06

RODOVIA: DF-001
 SUB-TRECHO: km 0,0 ao km 3,0
 CODIGO: DE_CL_DF001-020025_E-GE_021

TRECHO: 001EDF110

RESP. PROJ.: PLINIO FRAGASSI
 CREA: PB 431/D-MG
 SETOR: SUTEC
 DESENHO:
 MATRICULA:

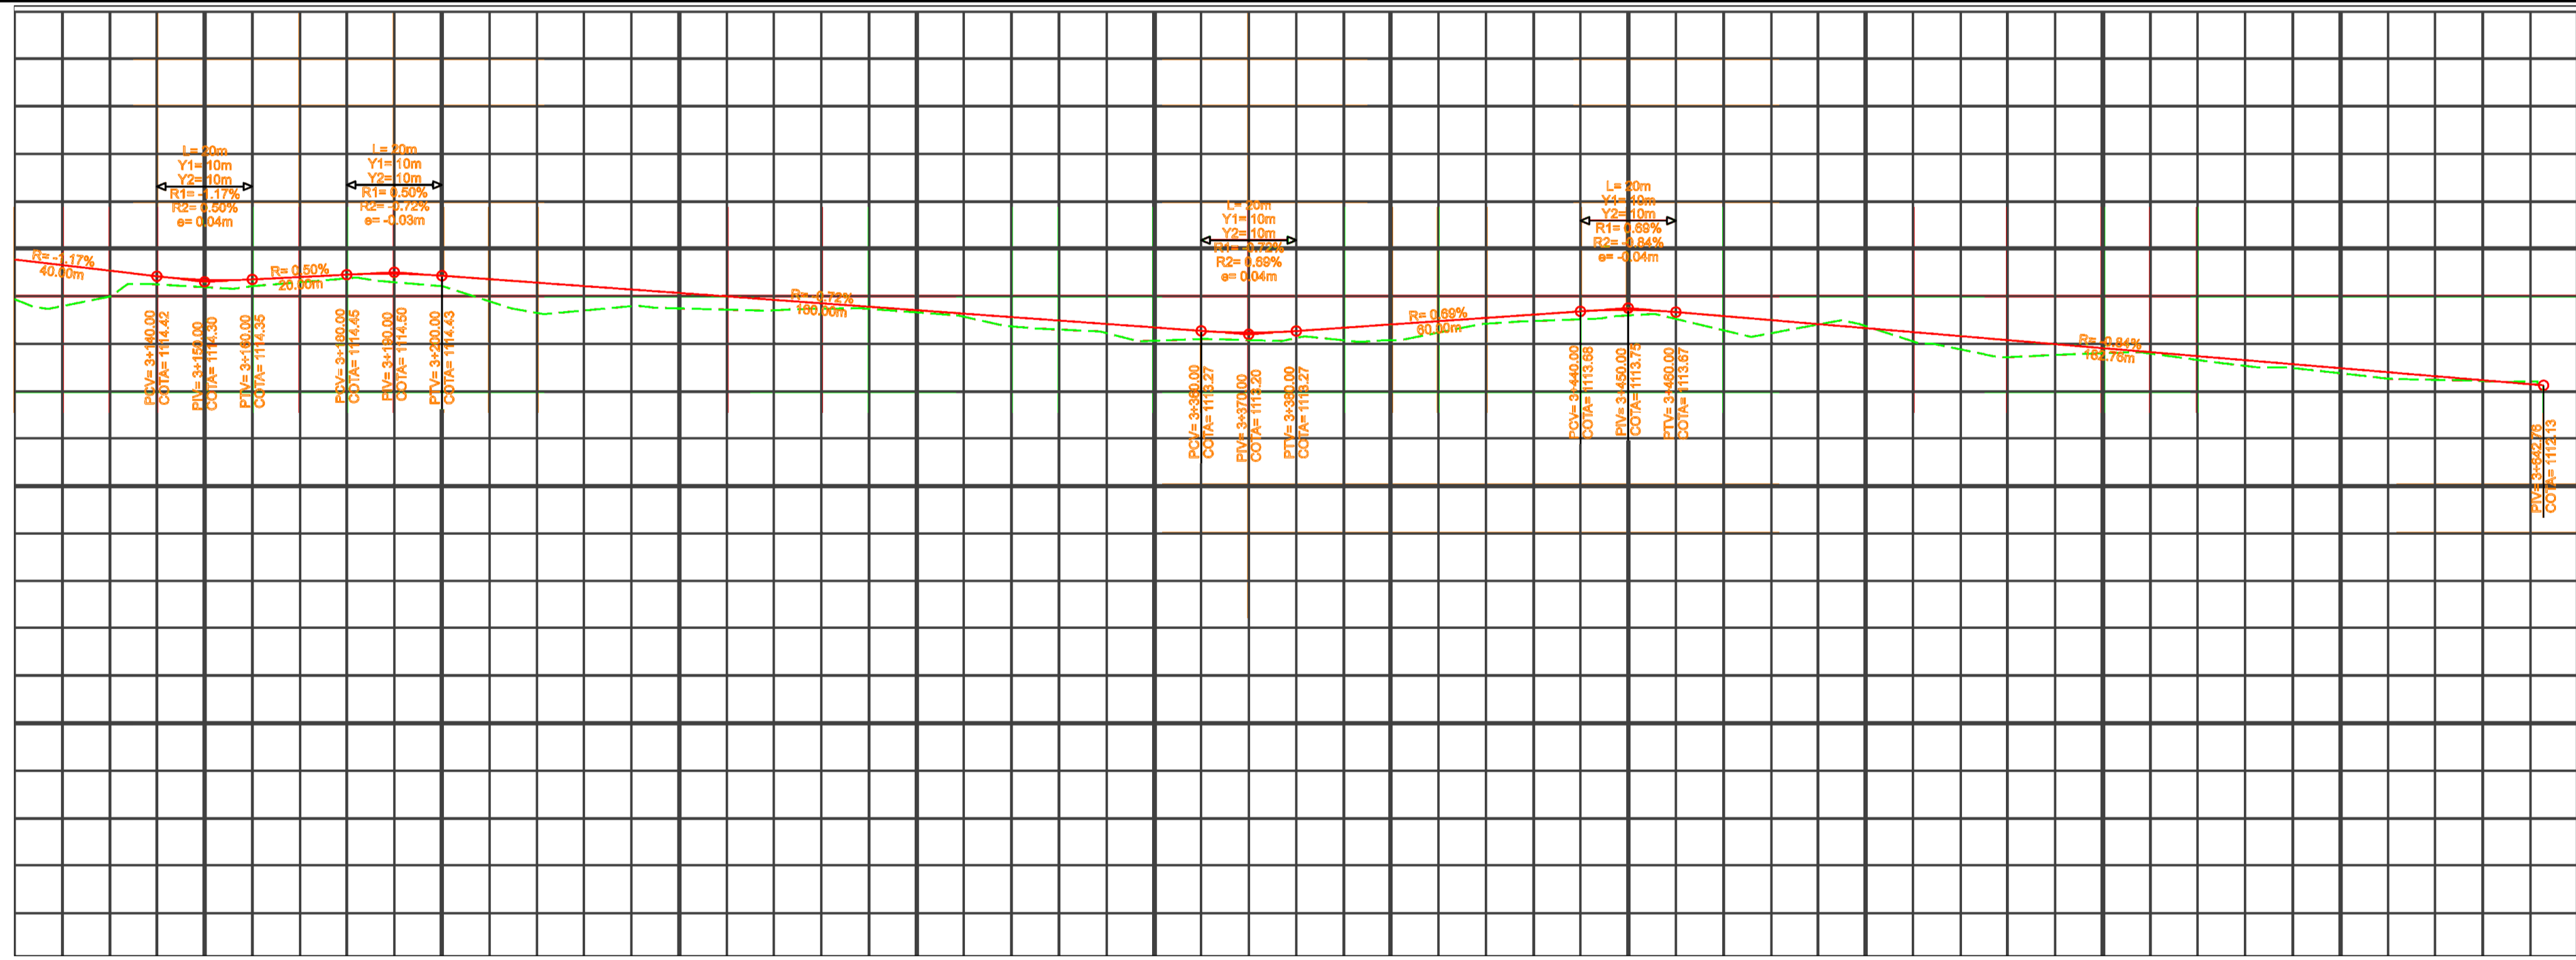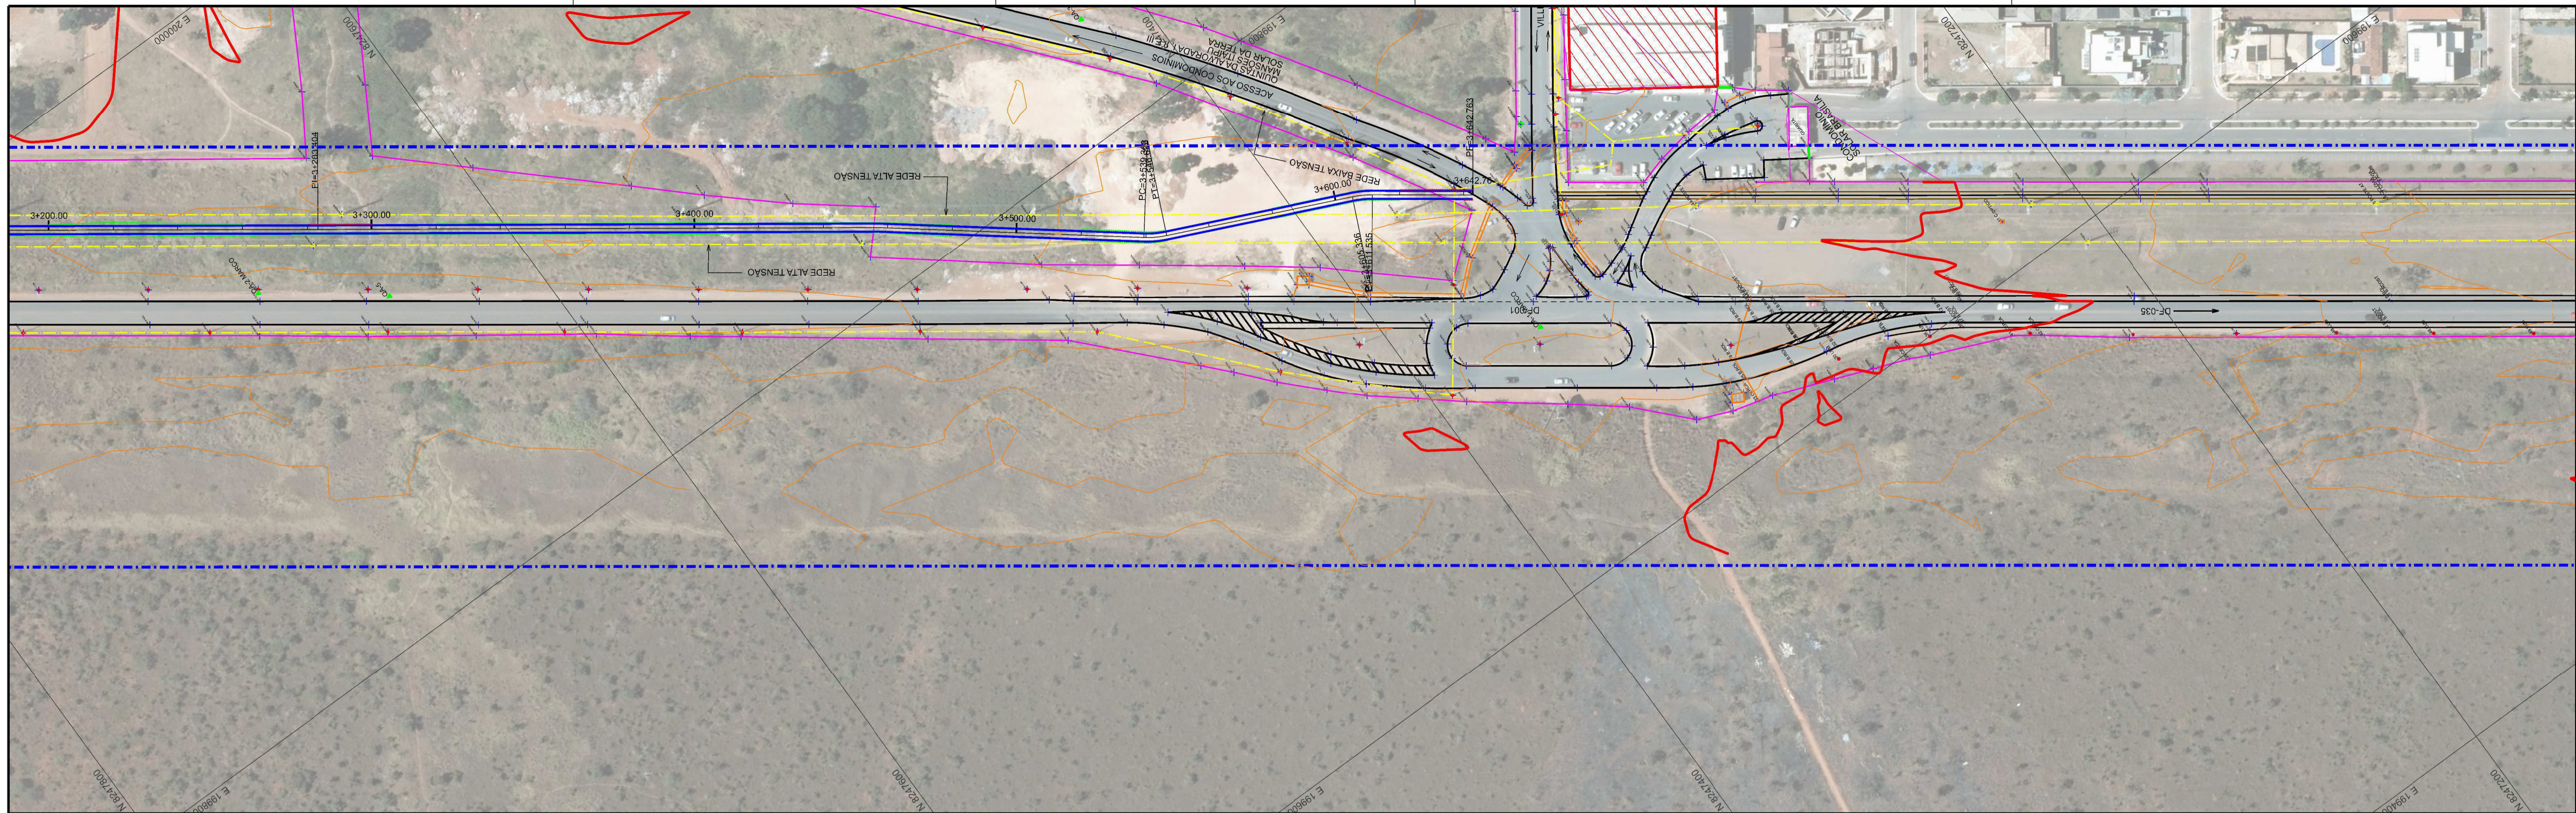

ESTACA	3+120	3+140	3+160	3+180	3+200	3+220	3+240	3+260	3+280	3+300	3+320	3+340	3+360	3+380	3+400	3+420	3+440	3+460	3+480	3+500	3+520	3+540	3+560	3+580	3+600	3+620	3+640	3+650
TERRENO	1114.762	1114.246	1114.208	1114.372	1114.208	1113.646	1113.790	1113.717	1113.735	1113.655	1113.387	1113.224	1113.100	1113.122	1113.077	1113.422	1113.515	1113.522	1113.222	1113.374	1112.864	1112.767	1112.795	1112.638	1112.384	1112.247	1112.211	1112.211
PROJETO	1114.650	1114.417	1114.350	1114.450	1114.428	1114.283	1114.138	1113.984	1113.850	1113.708	1113.561	1113.417	1113.272	1113.289	1113.408	1113.544	1113.681	1113.866	1113.688	1113.530	1113.162	1112.884	1112.684	1112.658	1112.480	1112.323	1112.165	1112.211

PROJETO DE GEOMETRIA

- 0+020.00
- EXMO PROJETADO
- BORDO PROJETADO
- OFFSET DE ATERRIO
- OFFSET DE CORTE
- PERFIL LONGITUDINAL PROJETADO
- PERFIL LONGITUDINAL DO TERRENO NATURAL
- Faixa de domínio
- PROJETO MODULO PLANALAJIA
- CURVA DE NIVEL COM EQUIDISTANCIA VERTICAL DE METRO EM METRO

LEVANT. TOPOGRAFICO

- CADASTRO VIA EXISTENTE
- CERCA
- REDE CEB
- POSTE
- CAIXA COLETOIRA
- CADASTRO CICLOVIA EXISTENTE
- CADASTRO BUENHO
- CALHA
- CURVA DE NIVEL COM EQUIDISTANCIA VERTICAL DE METRO EM METRO

DEPARTAMENTO DE ESTRADAS DE RODAGEM DO DISTRITO FEDERAL

SUBESPECIALIDADE/DESCRIÇÃO
PROJETO DE GEOMETRICO CICLOVIA
 PLANTA E PERFIL
 DF-001- ESTACAS 0+000 A 3+642

ETAPA DE PROJETO: EXECUTIVO
 ESCALA: 1:1.000
 FOLHA: 06/06

RODOVIA: DF-001
 SUBTRECHO: km 0,0 ao km 3,0
 CODIGO: DE_CL_DF001-020025_E-GE_021

RECRO: 001EDF0110
 RESPOSTA: PLANO FRAGASSI
 CREA: BR 431/D-MG
 SETOR: SUTEC
 DESENHO:
 MATRICULA: