
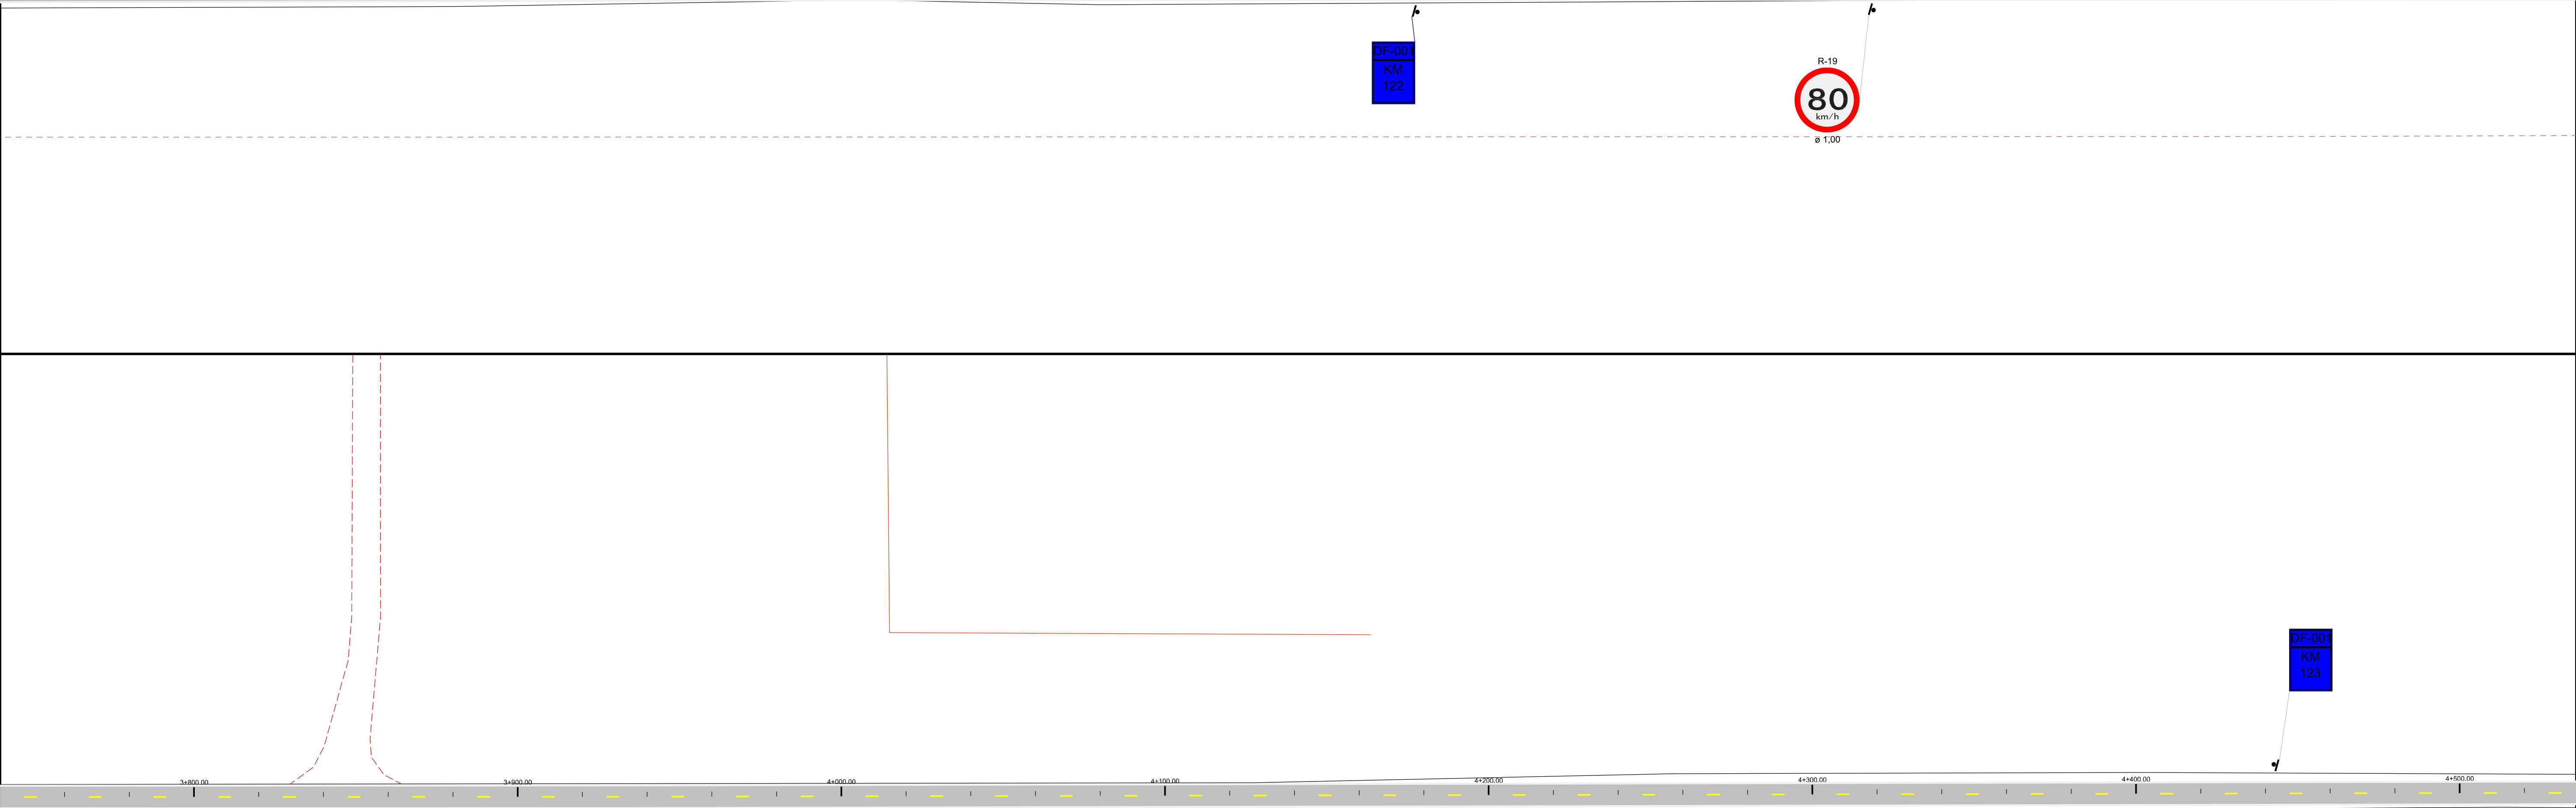


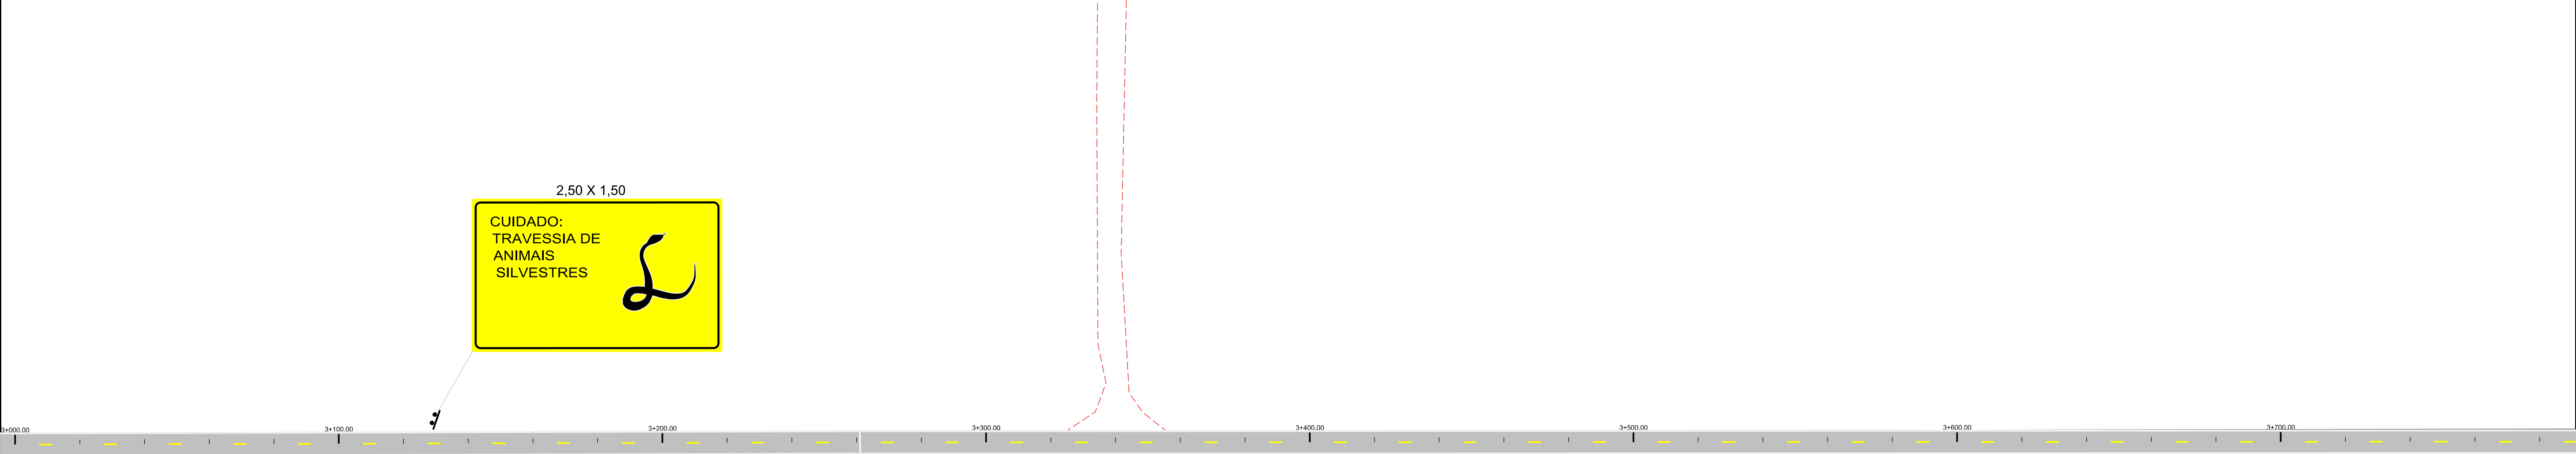

EPCT DF-001

				GDF - ST DEPARTAMENTO DE ESTRADAS DE RODAGEM DO DISTRITO FEDERAL			
				 DF-001 PROJETO DE SINALIZAÇÃO PLANTA			
				ETAPA DE PROJETO BÁSICO		LOCAL DF-001	
				ESCALA 1:1.000		TRECHO/SUBTRECHO DF-003 - DF-170	
				FOLHA 03/09		ESPECIALIDADE/SUBESPECIALIDADE PROJETO DE SINALIZAÇÃO	
				REVISÃO 0		CÓDIGO DE_VD_DF001-003170_B-SI_000	
						PROJETO NPRAG	
						CÁLCULO GEPRO	
						DESENHO ANA P	
						DATA JAN/2014	

Nº	REVISÕES	DATA	VISTO	DATA	APROVO
		DIREP	SUTEC		