


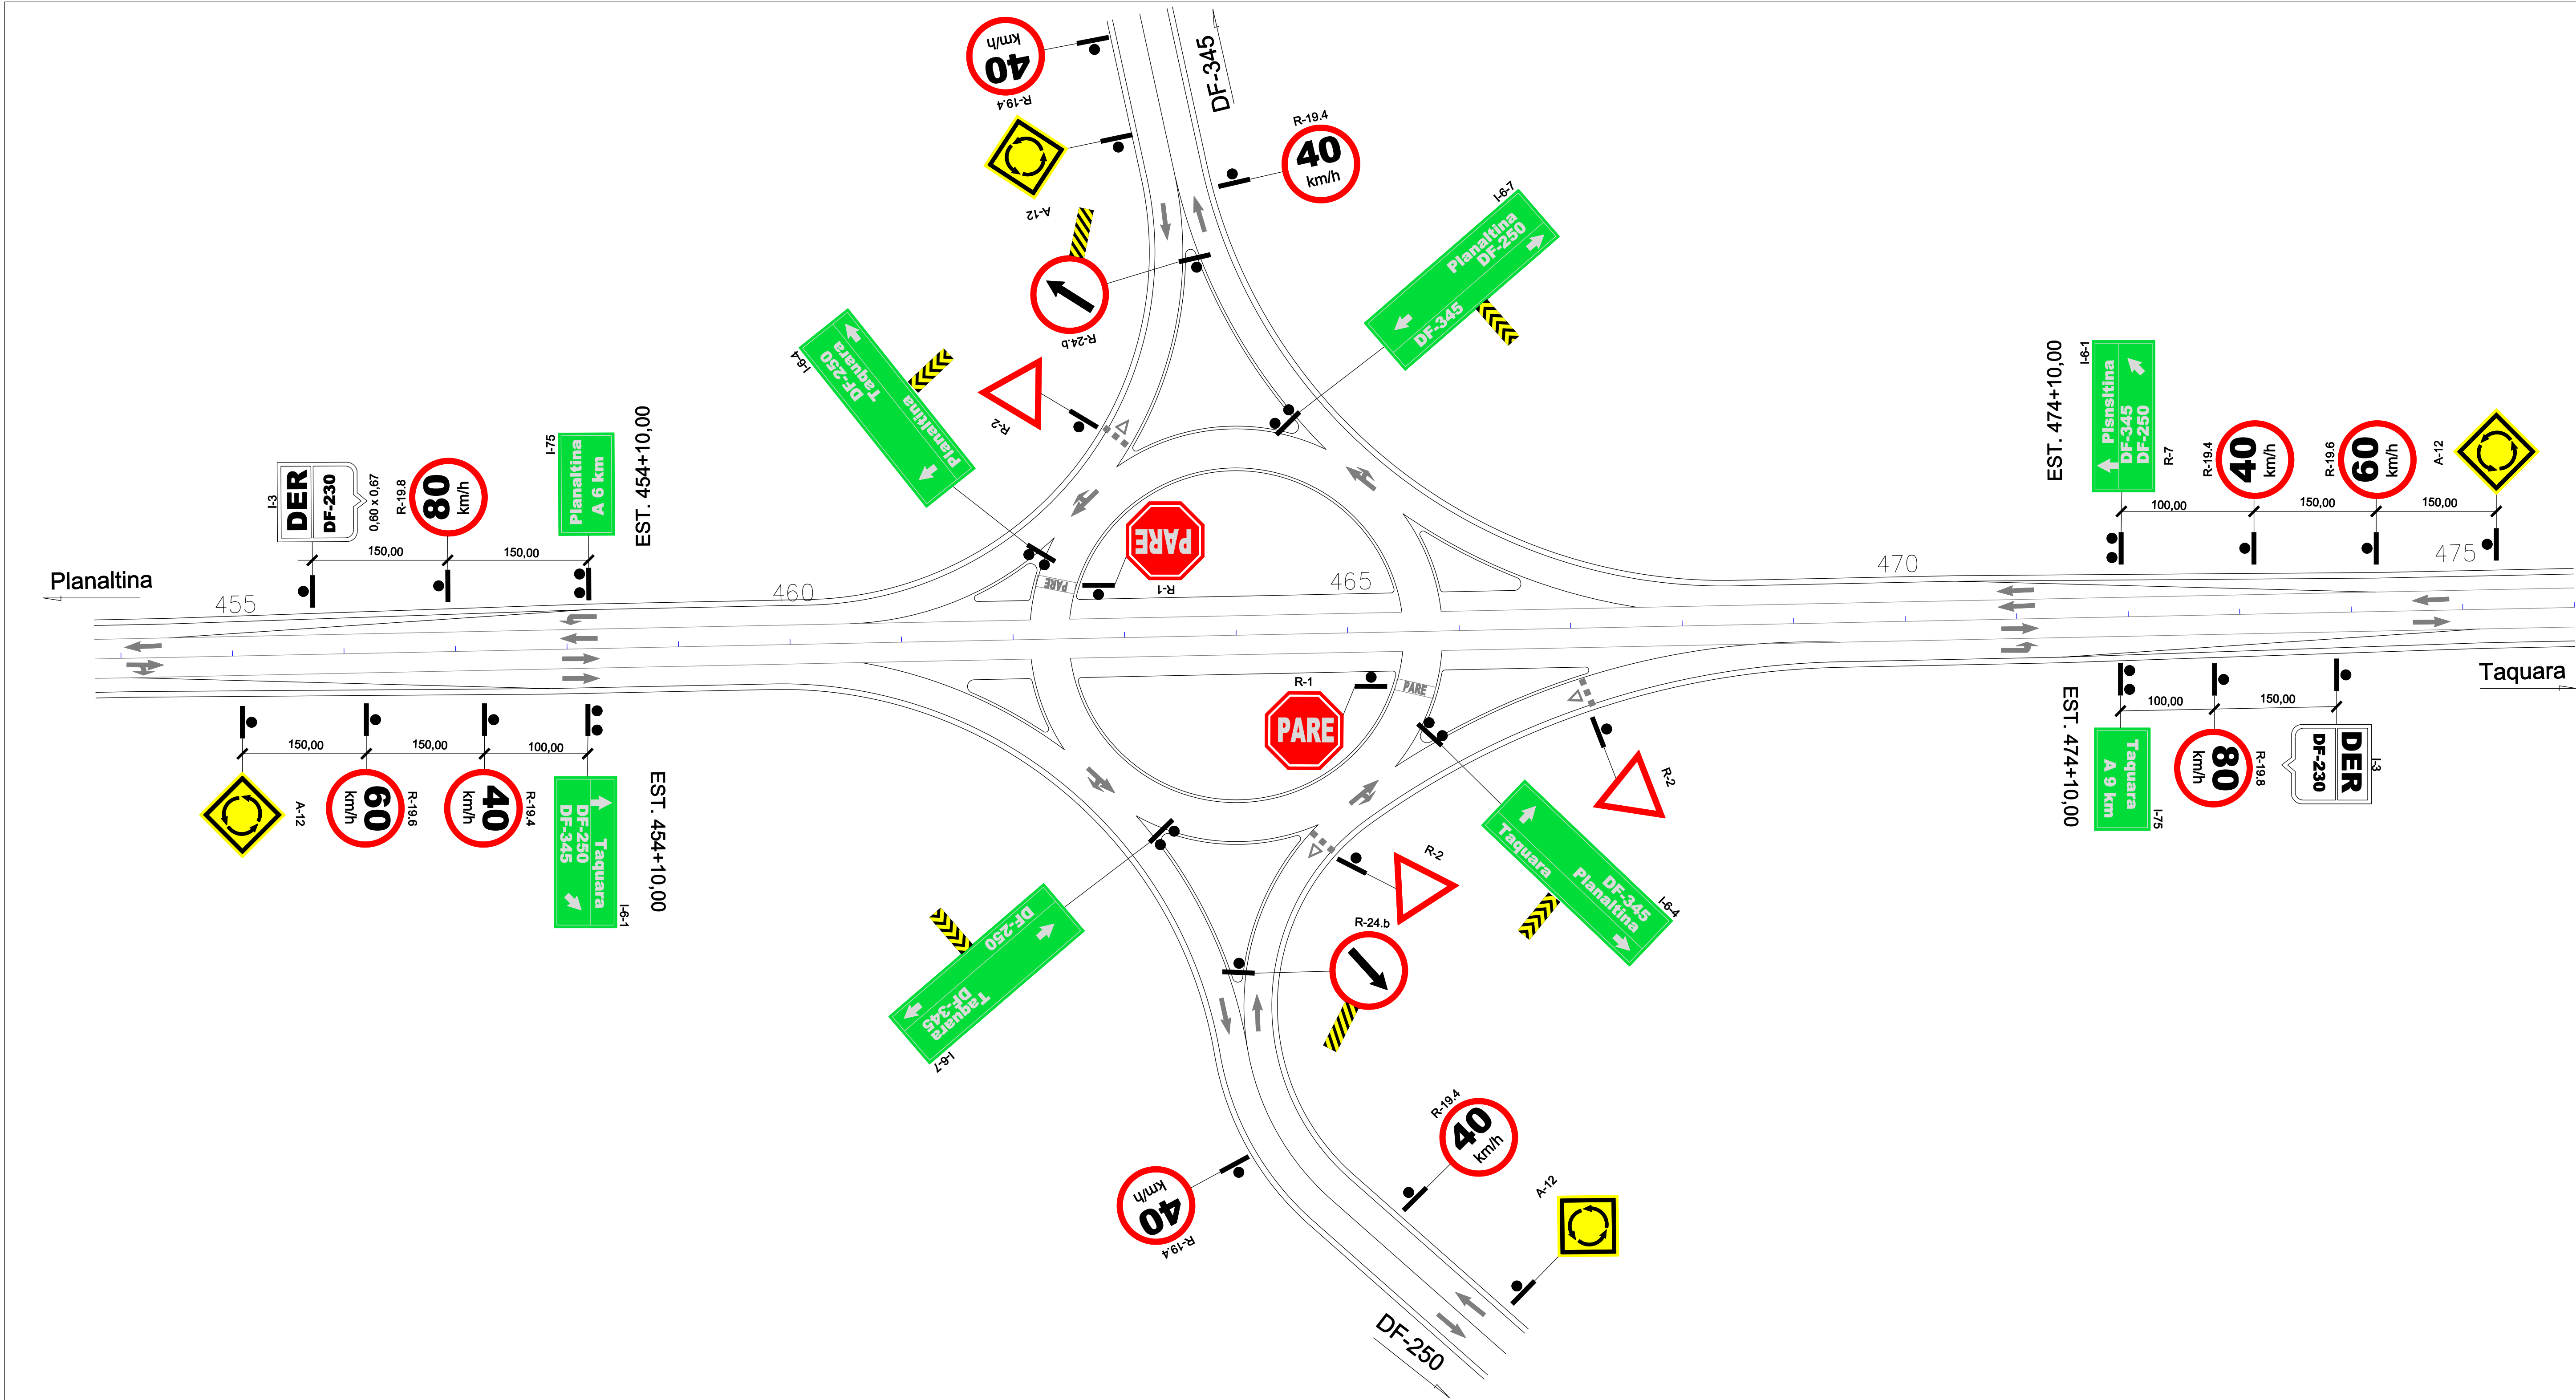

Elaboração:	G D F S T		DEPARTAMENTO DE ESTRADAS DE RODAGEM DO DISTRITO FEDERAL	
	DER DF		RODOVIA : DF-230	Folha : SI-20
	DITE C DEP		TRECHO: ENTRº DF-345 - ENTRº DF-410	PROJETO DE SINALIZAÇÃO INTERSEÇÃO ESTACA 464

DIREÇÃO CONSULTORIA ENGENHARIA LTDA.

Escala: H=1:4000 / V=1:400