



DETALHE 01 - "PARE"
(Medidas em cm)
Desenho sem escala





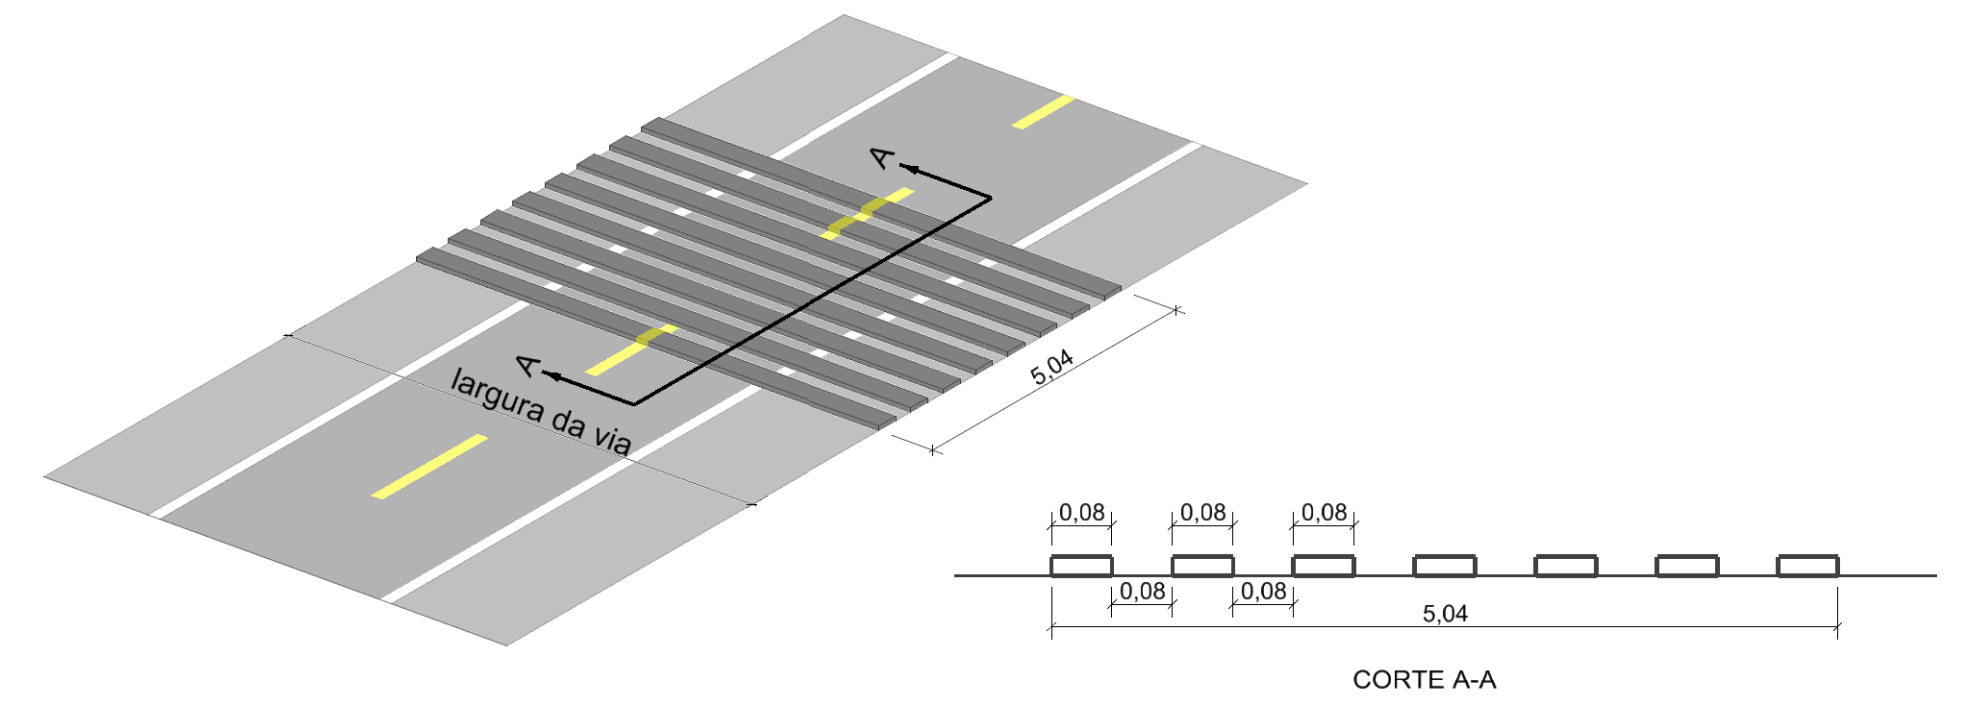


SONORIZADOR - MATERIAL ASFÁLTICO
(LOCADOS AS ESTACAS: 4+950, 5+530, 7+500 e 8+000)
RESOLUÇÃO Nº 601/2016
Desenho sem escala



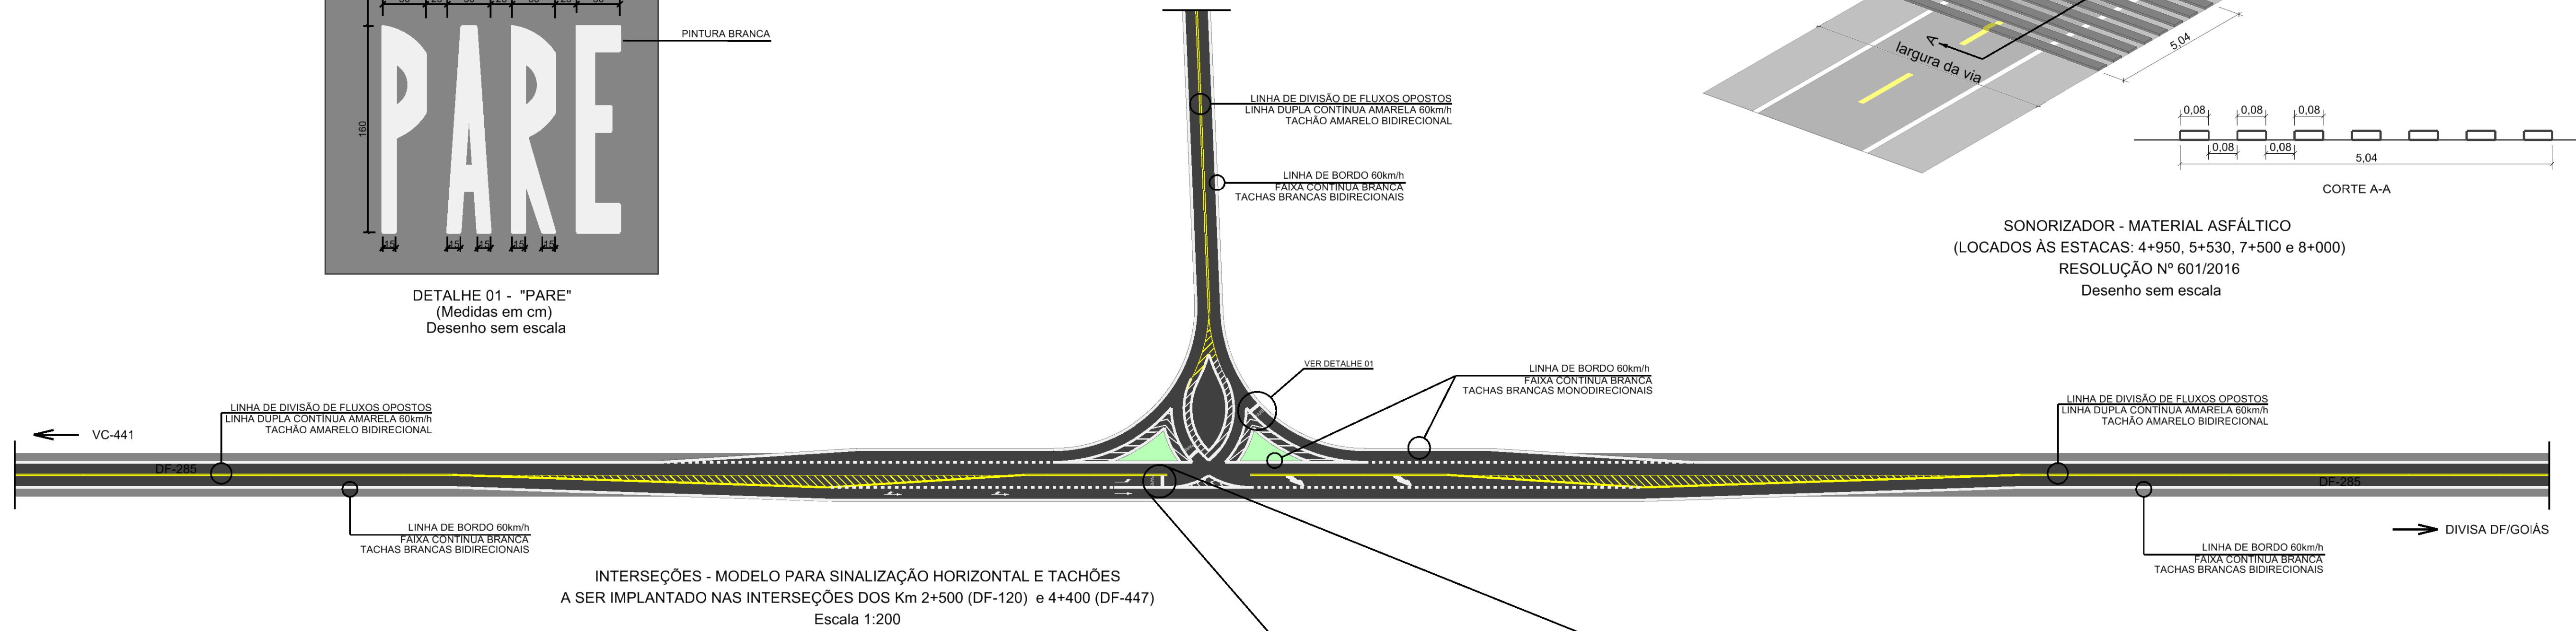


INTERSEÇÕES - MODELO PARA SINALIZAÇÃO HORIZONTAL E TACHÕES
A SER IMPLANTADO NAS INTERSEÇÕES DOS Km 2+500 (DF-120) e 4+400 (DF-447)
Escala 1:200



DISPOSITIVOS AUXILIARES
Desenho sem escala

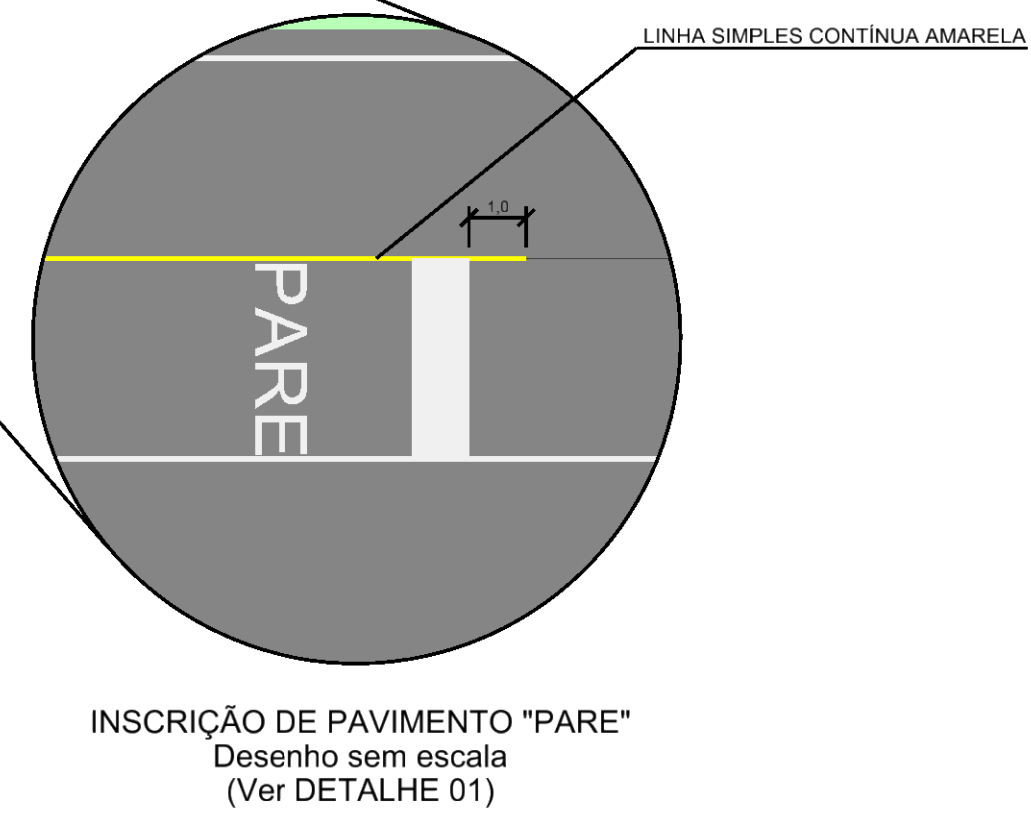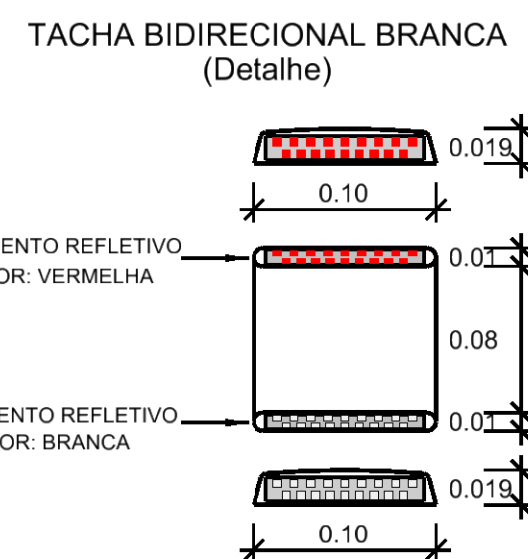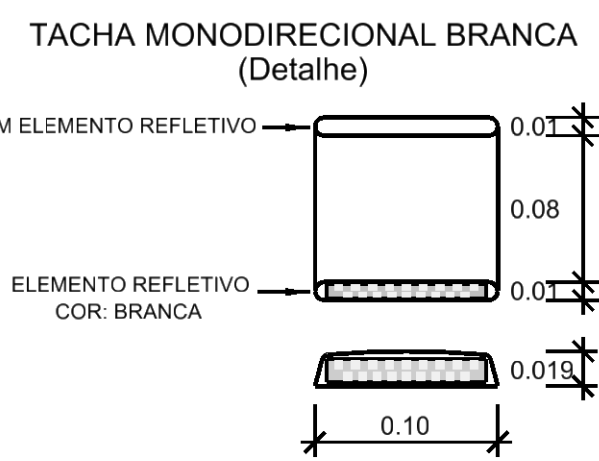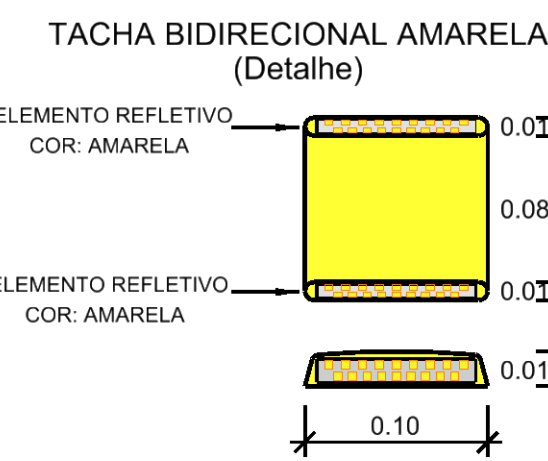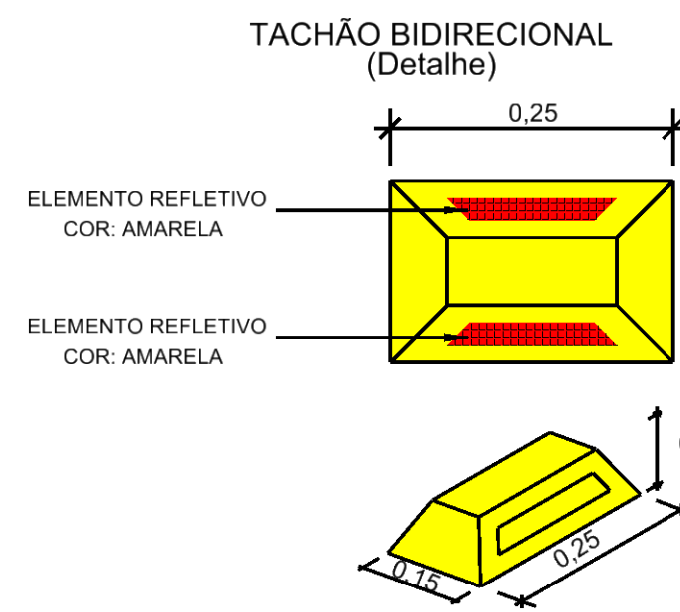

INSCRIÇÃO DE PAVIMENTO "PARE"
Desenho sem escala
(Ver DETALHE 01)

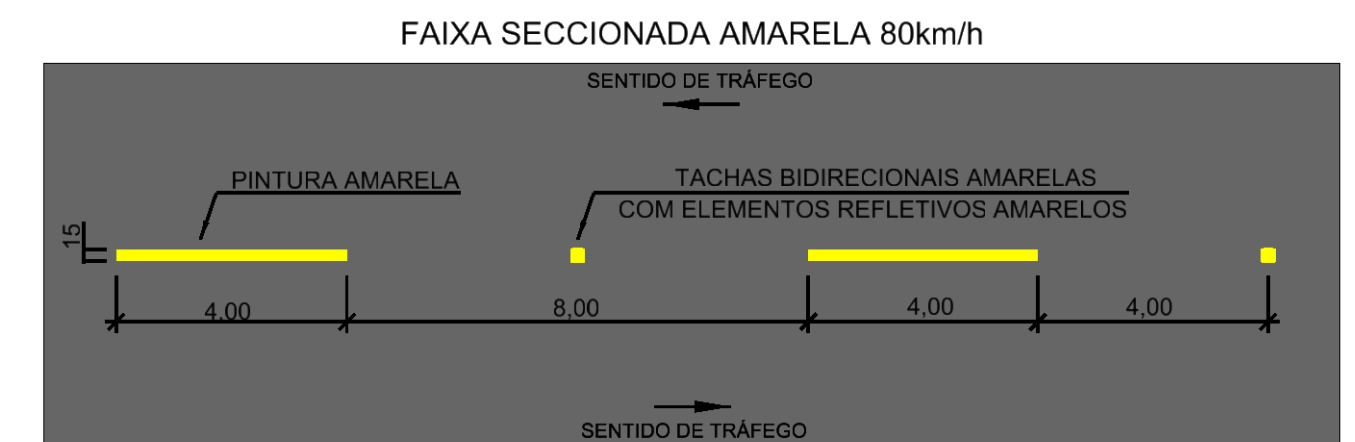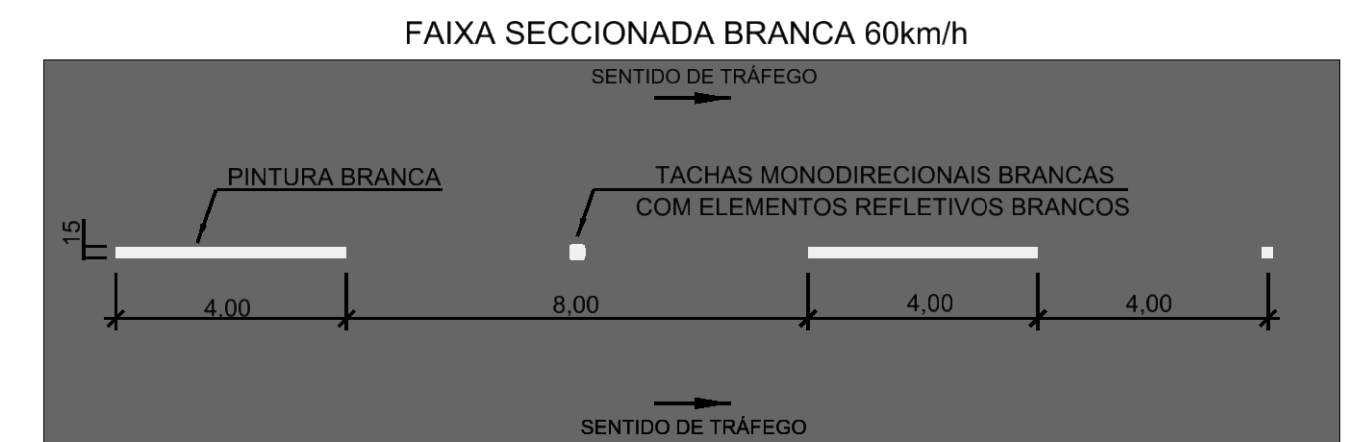
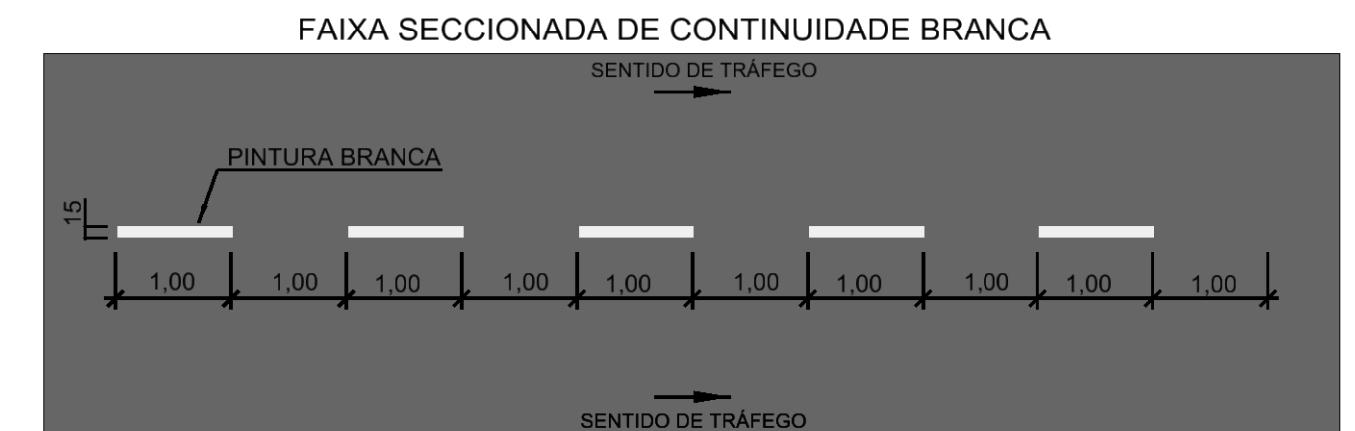


INSCRIÇÕES NO PAVIMENTO - SETAS INDICATIVAS
(DE ACORDO COM MANUAL CONTRAN)

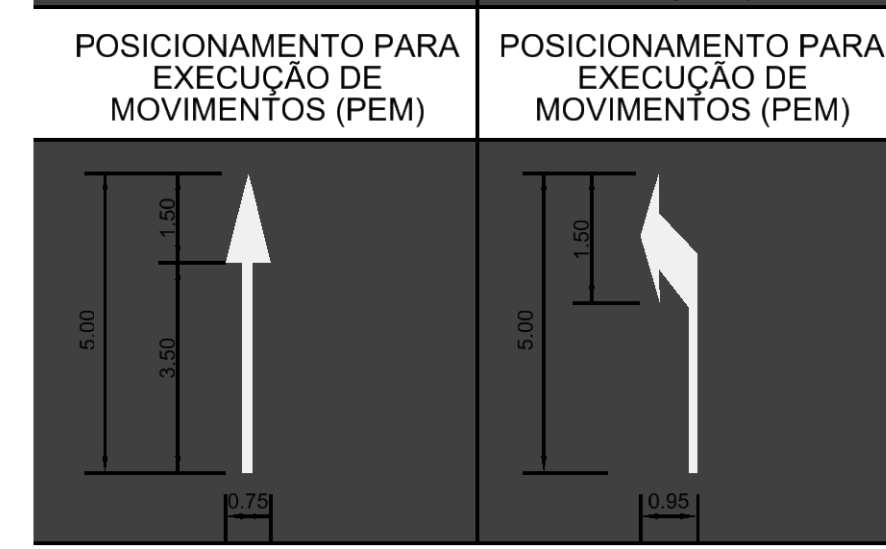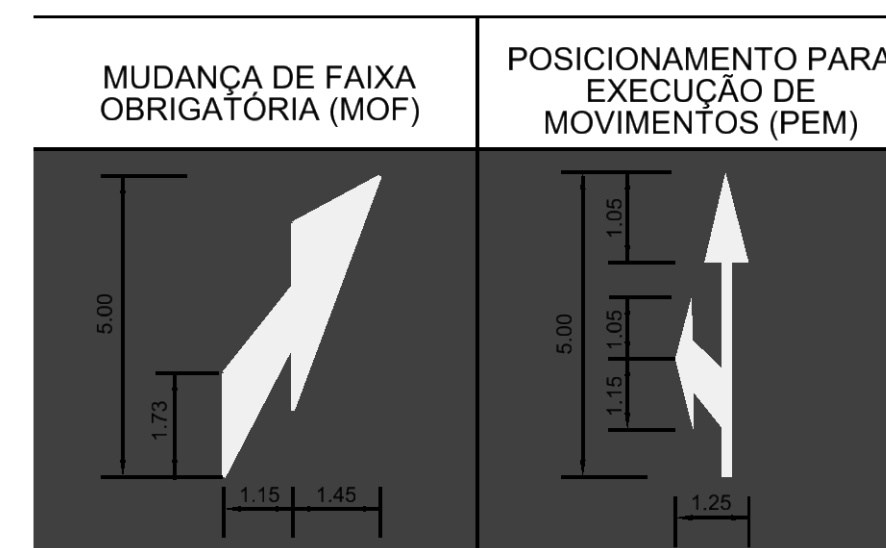

POSICIONAMENTO PARA
EXECUÇÃO DE
MOVIMENTOS (PEM)

POSICIONAMENTO PARA
EXECUÇÃO DE
MOVIMENTOS (PEM)

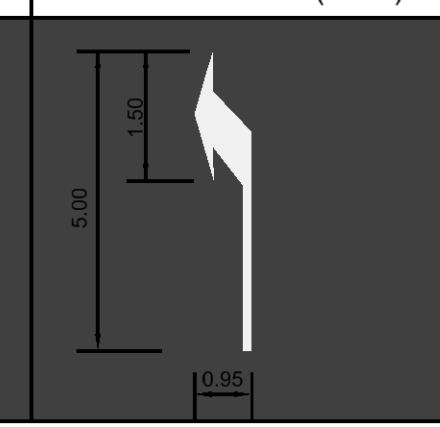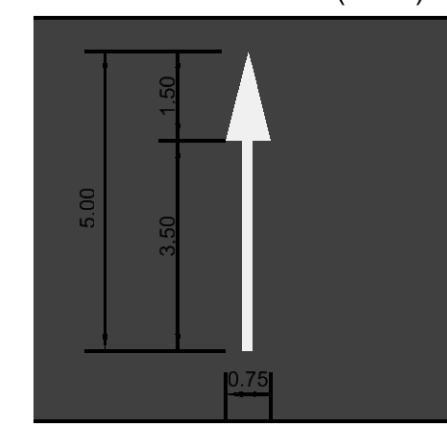

POSICIONAMENTO PARA
EXECUÇÃO DE
MOVIMENTOS (PEM)

POSICIONAMENTO PARA
EXECUÇÃO DE
MOVIMENTOS (PEM)

