


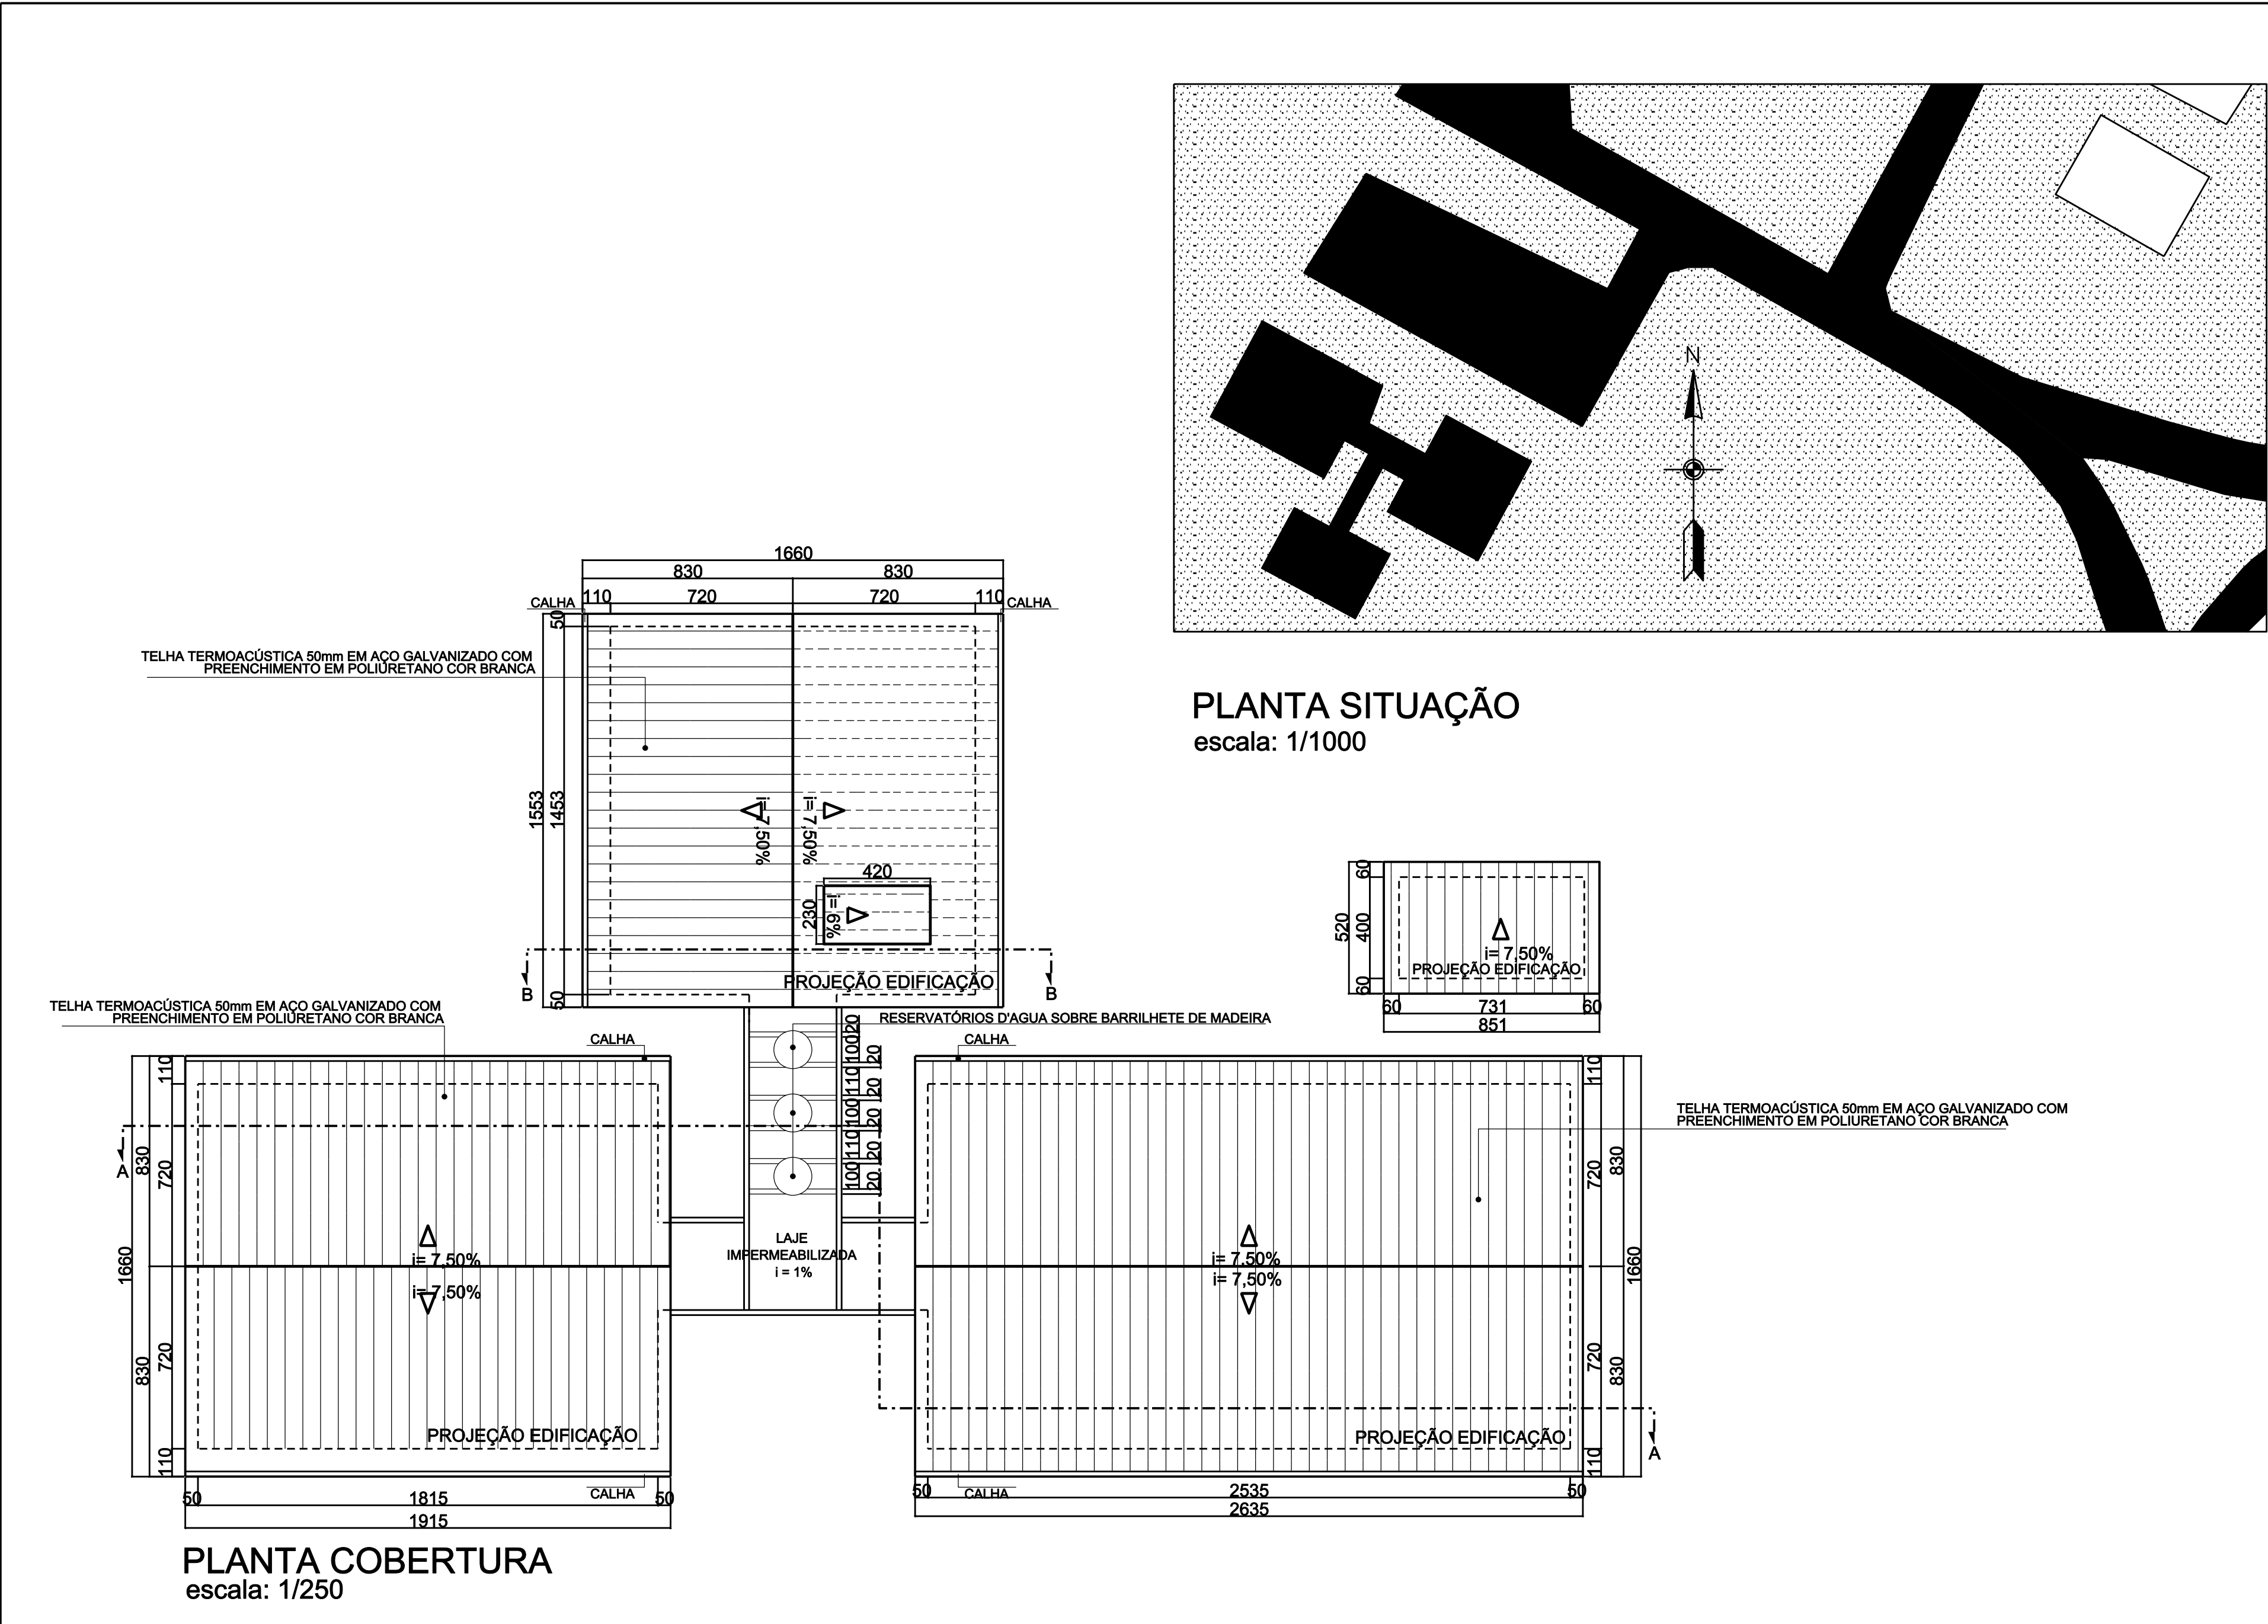

ESQUADRIAS À EXECUTAR							ESQUADRIAS EXISTENTES À PERMANECER						
COD.	DIM. PEITORIL	QUANT.	MATERIAL	VEDAÇÃO	ACABAMENTO	OBSERVAÇÕES	COD.	DIM. PEITORIL	QUANT.	MATERIAL	VEDAÇÃO	ACABAMENTO	OBSERVAÇÕES
JF-1	345 X 50 220	09	FERRO	VIDRO INCOLOR	PINTURA ESMALTE	JANELA TIPO MÁXIMO-AR	JFE-1	115 X 150 120	34	FERRO	VIDRO INCOLOR	PINTURA ESMALTE	JANELA TIPO MÁXIMO-AR
JF-2	517 X 50 220	04	FERRO	VIDRO INCOLOR	PINTURA ESMALTE	JANELA TIPO MÁXIMO-AR	JFE-2	330 X 50 220	01	FERRO	VIDRO INCOLOR	PINTURA ESMALTE	JANELA TIPO MÁXIMO-AR
JF-3	210 X 50 220	01	FERRO	VIDRO INCOLOR	PINTURA ESMALTE	JANELA TIPO MÁXIMO-AR	JFE-3	175 X 50 220	01	FERRO	VIDRO INCOLOR	PINTURA ESMALTE	JANELA TIPO MÁXIMO-AR
PM-1	60 X 210	02	MADEIRA	TIPO PRANCHETA	VERNIZ	PORTA DE ABRIR COM 01 FOLHA COM BANDEIRA FIXA EM VIDRO INCOLOR	JFE-4	295 X 50 220	02	FERRO	VIDRO INCOLOR	PINTURA ESMALTE	JANELA TIPO MÁXIMO-AR
PM-3	80 X 210	03	MADEIRA	TIPO PRANCHETA	VERNIZ	PORTA DE ABRIR COM 01 FOLHA COM BANDEIRA FIXA EM VIDRO INCOLOR	EFE-1	345 X 270	06	FERRO	VIDRO INCOLOR	PINTURA ESMALTE	ESQUADRIA PISO AO TETO - FACHADA
PA-1	60 X 180	01	ALUMÍNIO	CHAPA DE ALUM. E V.F.	ANODIZADO NATURAL	PORTA COM 1 FOLHA DE ABRIR, TIPO SAUNA	PFE-1	80 X 210	01	FERRO	VIDRO INCOLOR	PINTURA ESMALTE	PORTA COM 01 FOLHA DE ABRIR
PTFE-2	250 X 280	01	FERRO	CHAPA METÁLICA	PINTURA ESMALTE	PORTÃO DE ABRIR 2 FOLHAS	PFE-2	90 X 210	09	FERRO	VIDRO INCOLOR	PINTURA ESMALTE	PORTA DE ABRIR COM 01 FOLHA
ESQUADRIAS EXISTENTES REMANEJADAS							PME-1	60 X 210	01	MADEIRA	TIPO PRANCHETA	VERNIZ	PORTA DE ABRIR COM 01 FOLHA COM BANDEIRA FIXA EM VIDRO INCOLOR
COD.	DIM. PEITORIL	QUANT.	MATERIAL	VEDAÇÃO	ACABAMENTO	OBSERVAÇÕES	PME-3	80 X 210	05	MADEIRA	TIPO PRANCHETA	VERNIZ	PORTA DE ABRIR COM 01 FOLHA COM BANDEIRA FIXA EM VIDRO INCOLOR
JFER-1	100 X 50 220	01	FERRO	VIDRO INCOLOR	PINTURA ESMALTE	JANELA TIPO MÁXIMO-AR	PME-4	90 X 210	01	MADEIRA	TIPO PRANCHETA	VERNIZ	PORTA DE ABRIR COM 01 FOLHA COM BANDEIRA FIXA EM VIDRO INCOLOR
JFER-2	115 X 150 120	07	FERRO	VIDRO INCOLOR	PINTURA ESMALTE	JANELA TIPO MÁXIMO-AR	PTFE-1	345 X 280	02	FERRO	CHAPA METÁLICA	PINTURA ESMALTE	PORTÃO DE CORRER
EFER-1	330 X 270	01	FERRO	VIDRO INCOLOR	PINTURA ESMALTE	PORTA DE CORRER COM 04 FOLHAS	ESPECIFICAÇÕES GERAIS						
PFER-1	70 X 210	03	FERRO	VIDRO INCOLOR	PINTURA ESMALTE	PORTA DE ABRIR COM 01 FOLHA	- OS PILARES E VIGAS SERÃO EMMASSADOS E PINTADOS COM TINTA ACRÍLICA COR BRANCO GELO FOSCO. - NAS PAREDES DAS FACHADAS, ABAIXO DAS JANELAS, ONDE NÃO HOUVER LITOCERÂMICA, PINTURA SOBRE MASSA CORRIDA COM TINTA ACRÍLICA COR AZUL DEL REI FOSCO. - ACIMA DAS BANCADAS DOS LABORATÓRIOS, RODABANCA h=60cm EM AZULEJO BRANCO BRILHANTE 15x15cm OU 20x20cm. - AS CALÇADAS E O PISO DO ABRIGO SERÃO EM CIMENTO RÚSTICO NATURAL. - TODAS AS MEDIDAS EM cm E DEVEM SER CONFERIDAS NO LOCAL.						
PFER-2	80 X 210	07	FERRO	VIDRO INCOLOR	PINTURA ESMALTE	PORTA DE ABRIR COM 01 FOLHA							
PFER-3	90 X 210	01	FERRO	VIDRO INCOLOR	PINTURA ESMALTE	PORTA DE ABRIR COM 01 FOLHA							
PMER-1	80 X 210	01	MADEIRA	TIPO PRANCHETA	VERNIZ	PORTA DE ABRIR COM 01 FOLHA COM BANDEIRA FIXA EM VIDRO INCOLOR							

LEGENDA REVESTIMENTOS

TETOS:
1- PINTURA, SOBRE MASSA CORRIDA, COM TINTA ACRÍLICA, COR BRANCO NEVE FOSCO
2- TELHA APARENTE
3- PINTURA, SOBRE MASSA CORRIDA, COM TINTA ESMALTE SINTÉTICO, COR BRANCO GELO FOSCO
PAREDES:
1- PINTURA, SOBRE MASSA CORRIDA, COM TINTA ACRÍLICA, COR BRANCO GELO FOSCO
2- PINTURA, SOBRE MASSA CORRIDA, COM TINTA ESMALTE SINTÉTICO h=160cm DO PISO E TINTA ACRÍLICA NO RESTANTE, COR BRANCO GELO FOSCO
3- PINTURA SOBRE LITOCERÂMICA, COM TINTA ACRÍLICA COR " CERÂMICA" SEMI-BRILHO
4- AZULEJO BRANCO BRILHANTE 15x15cm ou 20x20cm DO PISO AO TETO
PISOS:
1- GRANITINA À RECUPERAR
2- GRANITINA NOVA COR CINZA CLARO SOB CONTRAPISO EXISTENTE
3- GRANITINA NOVA COR CINZA CLARO, INCLUINDO CONTRAPISO
4- CERÂMICA 45x45cm, PI 05, COR CINZA CLARO SOB CONTRAPISO EXISTENTE
5- CERÂMICA 45x45cm, PI 05, COR CINZA CLARO, INCLUINDO O CONTRAPISO

ESPECIFICAÇÕES LOUÇAS E METAIS

BANHEIROS
- BACIA COM CAIXA ACOPLADA, COR BRANCO GELO
- MICTÓRIO COM SIFÃO INTEGRADO, COR BRANCO GELO
- CUBA OVAL DE EMBUTIR, 30x40cm, COR BRANCO GELO
- TORNEIRA COM FECHAMENTO AUTOMÁTICO ACABAMENTO CROMADO
- CHUVEIRO ELÉTRICO DE PAREDE
- SABONETEIRA COM RESERVATÓRIO PARA SABONETE LIQUIDO
- SUPORTE PARA PAPEL HIGIÊNICO
- SUPORTE PARA PAPEL TOALHA
- CABIDE ACABAMENTO CROMADO
BANHEIRO PNE
- VASO SANITÁRIO ELEVADO COM ABERTURA FRONTAL E CAIXA ACOPLADA, COR BRANCO GELO
- LAVATÓRIO DE CANTO COM COLUNA SUSPensa, COR BRANCO GELO
- TORNEIRA COM FECHAMENTO AUTOMÁTICO ACABAMENTO CROMADO
- SABONETEIRA COM RESERVATÓRIO PARA SABONETE LIQUIDO
- SUPORTE PARA PAPEL HIGIÊNICO
- SUPORTE PARA PAPEL TOALHA
- CABIDE ACABAMENTO CROMADO
- BARRA DE APOIO, ACABAMENTO CROMADO
COPA
- PIA RETANGULAR DE INOX 56x34x17cm
- TORNEIRA DE MESA PARA COZINHA, BICA ALTA MÓVEL, COM AREJADOR

LEGENDA GRANITOS

BANHEIROS
- BANCADAS E DIVISÓRIAS EM GRANITO "CINZA ANDORINHA" ACABAMENTO POLIDO
COPA E COZINHA
- BANCADAS EM GRANITO "CINZA ANDORINHA" ACABAMENTO POLIDO
SOLEIRAS
- SOLEIRAS EM GRANITO "CINZA ANDORINHA" ACABAMENTO POLIDO

CONVENÇÃO:

PAREDE

TETO

PISO

SETOR:

PARQUE RODOVIÁRIO DO DER-DF

ENDEREÇO:

DF-001 Km 01 - SOBRADINHO

PROPRIETÁRIO:

DEPARTAMENTO DE ESTRADAS DE RODAGEM DO DISTRITO FEDERAL - DER/DF.

AUTOR: DO PROJETO:

RESPONSÁVEL TÉCNICO:

PROPRIETÁRIO

AUTOR: DO PROJETO

RESPONSÁVEL TÉCNICO

DER DF

ARQUITETURA

GETEC - PROCESSO Nº113.008.694/2010

IMPLANTAÇÃO E COBERTURA

DESENHO: LUCIANA

AUTOR: NPRO

ESCALA: INDICADA

PRANCHA 01/09

DATA 19/04/2011