
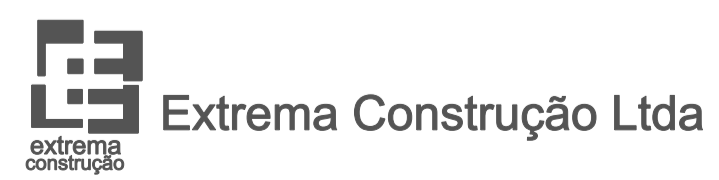
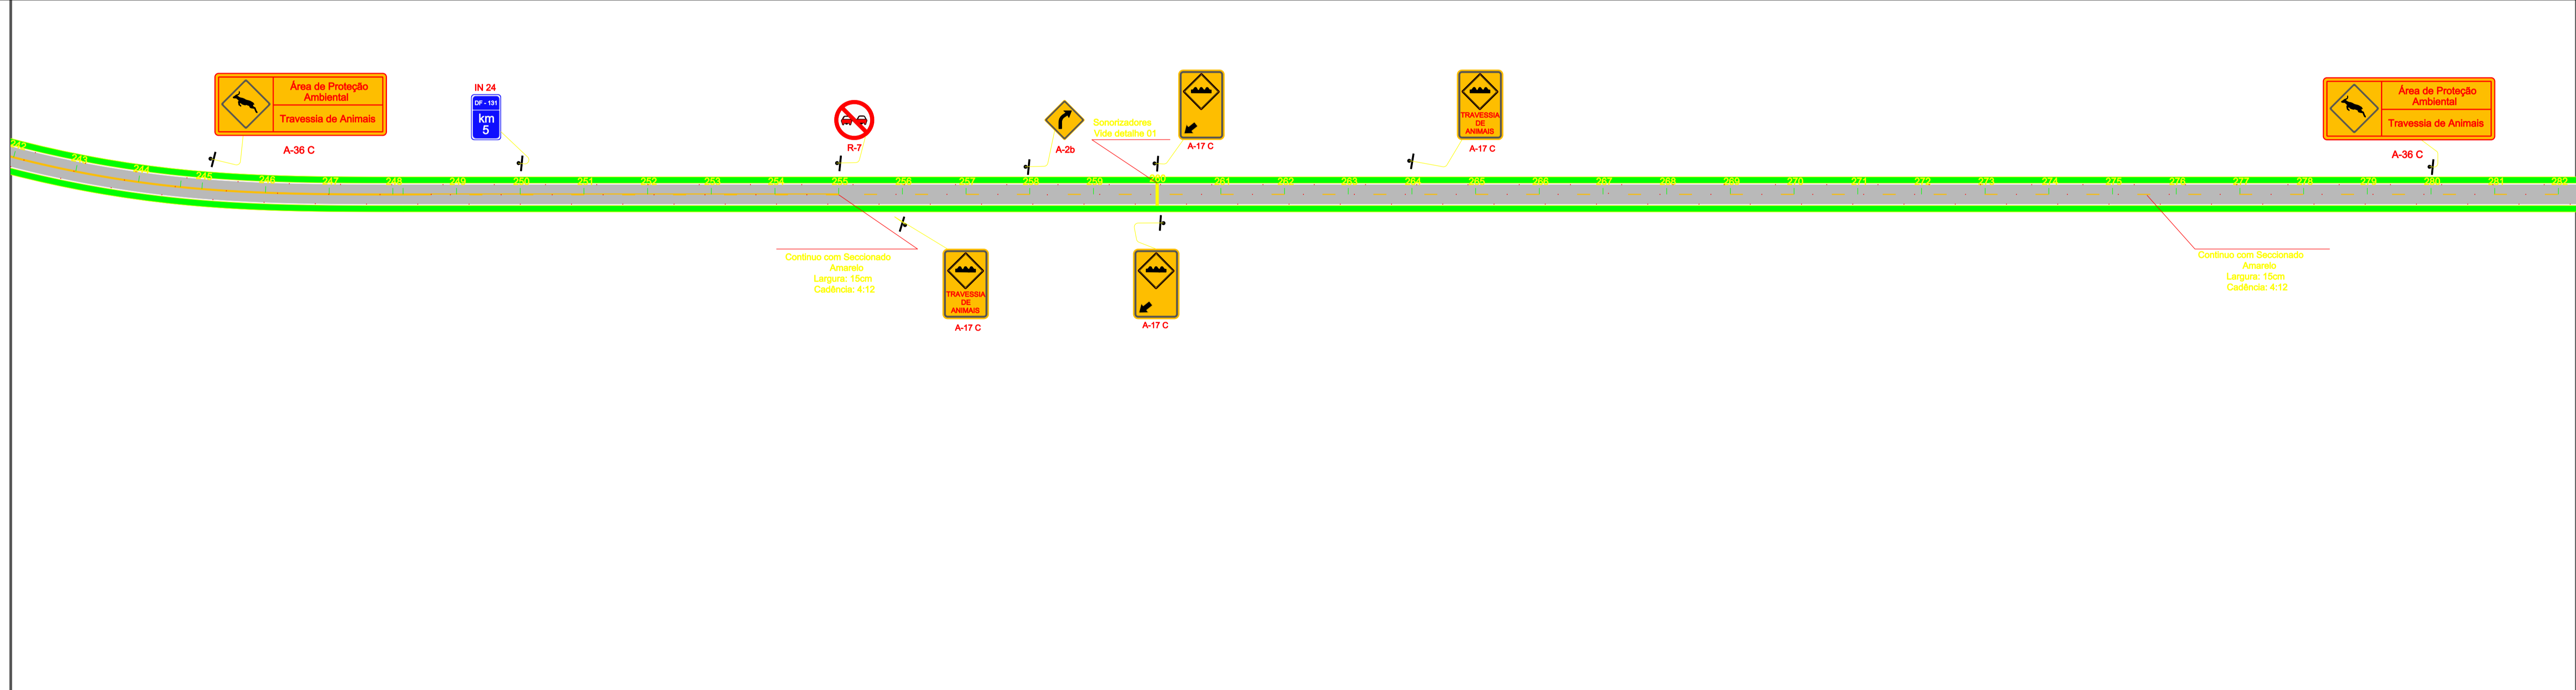




0	EMISSÃO				
Nº	REVISÕES	DATA	VISTO	DATA	APROVO
		CONTRATADA		DER-DF	


GDF - ST - DEPARTAMENTO DE ESTRADAS DE RODAGEM DO DISTRITO FEDERAL	
TÍTULO ESPECIFICAÇÃO DO DOCUMENTO	
SINALIZAÇÃO	
ETAPA DE PROJETO DBP	LOCAL DF-131
ESCALA 1:2000	TRECHO SUBTRÊSCHO km 3/DF-205 ao km 9,3/DF-128
FOLHA 04/06	ESPECIALIDADE/SUBESPECIALIDADE PROJETO DE SINALIZAÇÃO BÁSICO
REVISÃO 0	RESP. TÉCNICO: Adelcke Rossetto Filho - Eng Civil - CREA - 1726 / D-DF
PROJETO ADELCKE	DATA ABRIL/2013

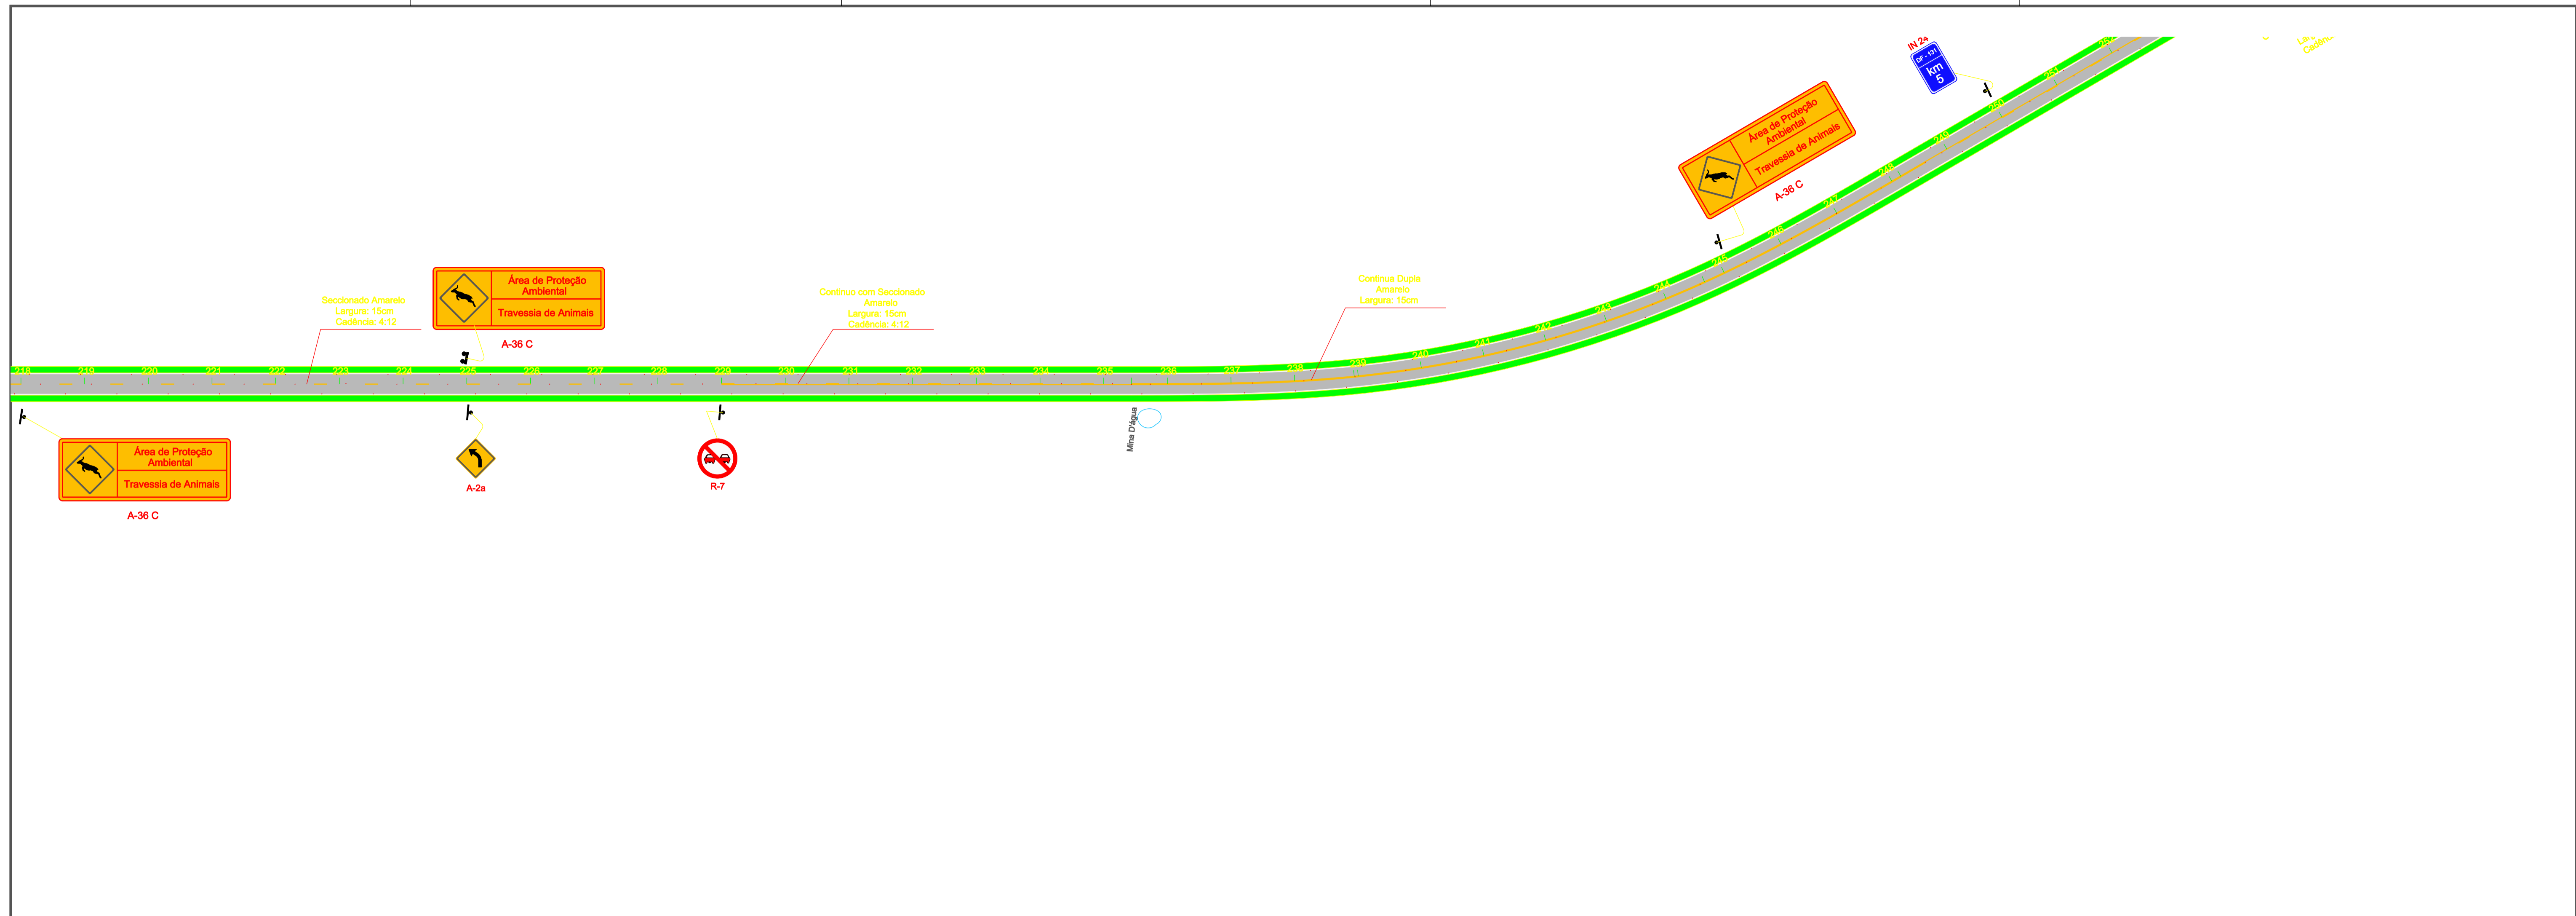

0	EMISSÃO				
Nº	REVISÕES	DATA	VISTO	DATA	APROVO
		CONTRATADA		DER-DF	


GDF - ST - DEPARTAMENTO DE ESTRADAS DE RODAGEM DO DISTRITO FEDERAL	
TÍTULO/SPECIFICAÇÃO DO DOCUMENTO	
SINALIZAÇÃO	
ETAPA DE PROJETO	LOCAL
DBP	DF-131
ESCALA	TRECHO/SUBTRECHO
1:2000	km 3/DF-205 ao km 9,3/DF-128
FOLHA	ESPECIALIDADE/SUBESPECIALIDADE
05/06	PROJETO DE SINALIZAÇÃO BÁSICO
REVISÃO	RESP. TÉCNICO:
0	Adeilce Rossetto Filho - Eng Civil - CREA - 1726 / D-DF
PROJETO	DATA
ADELCKE	ABRIL/2013

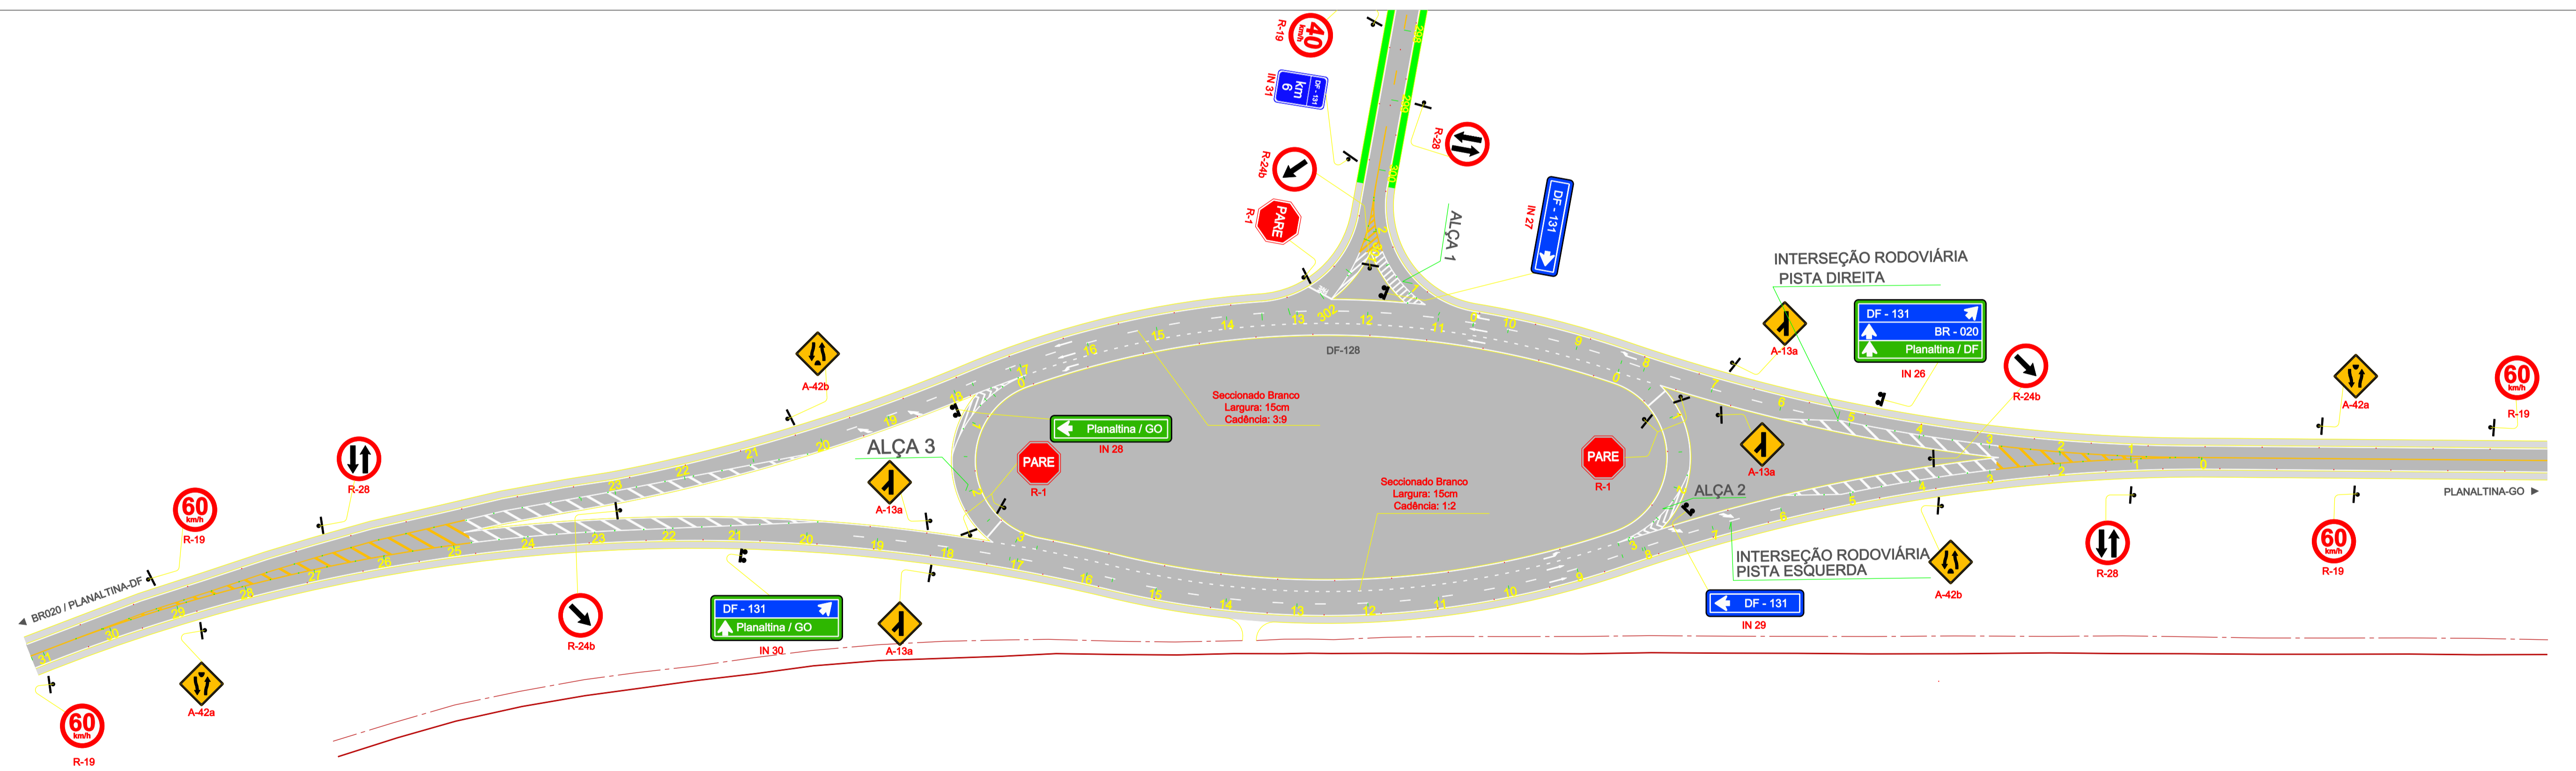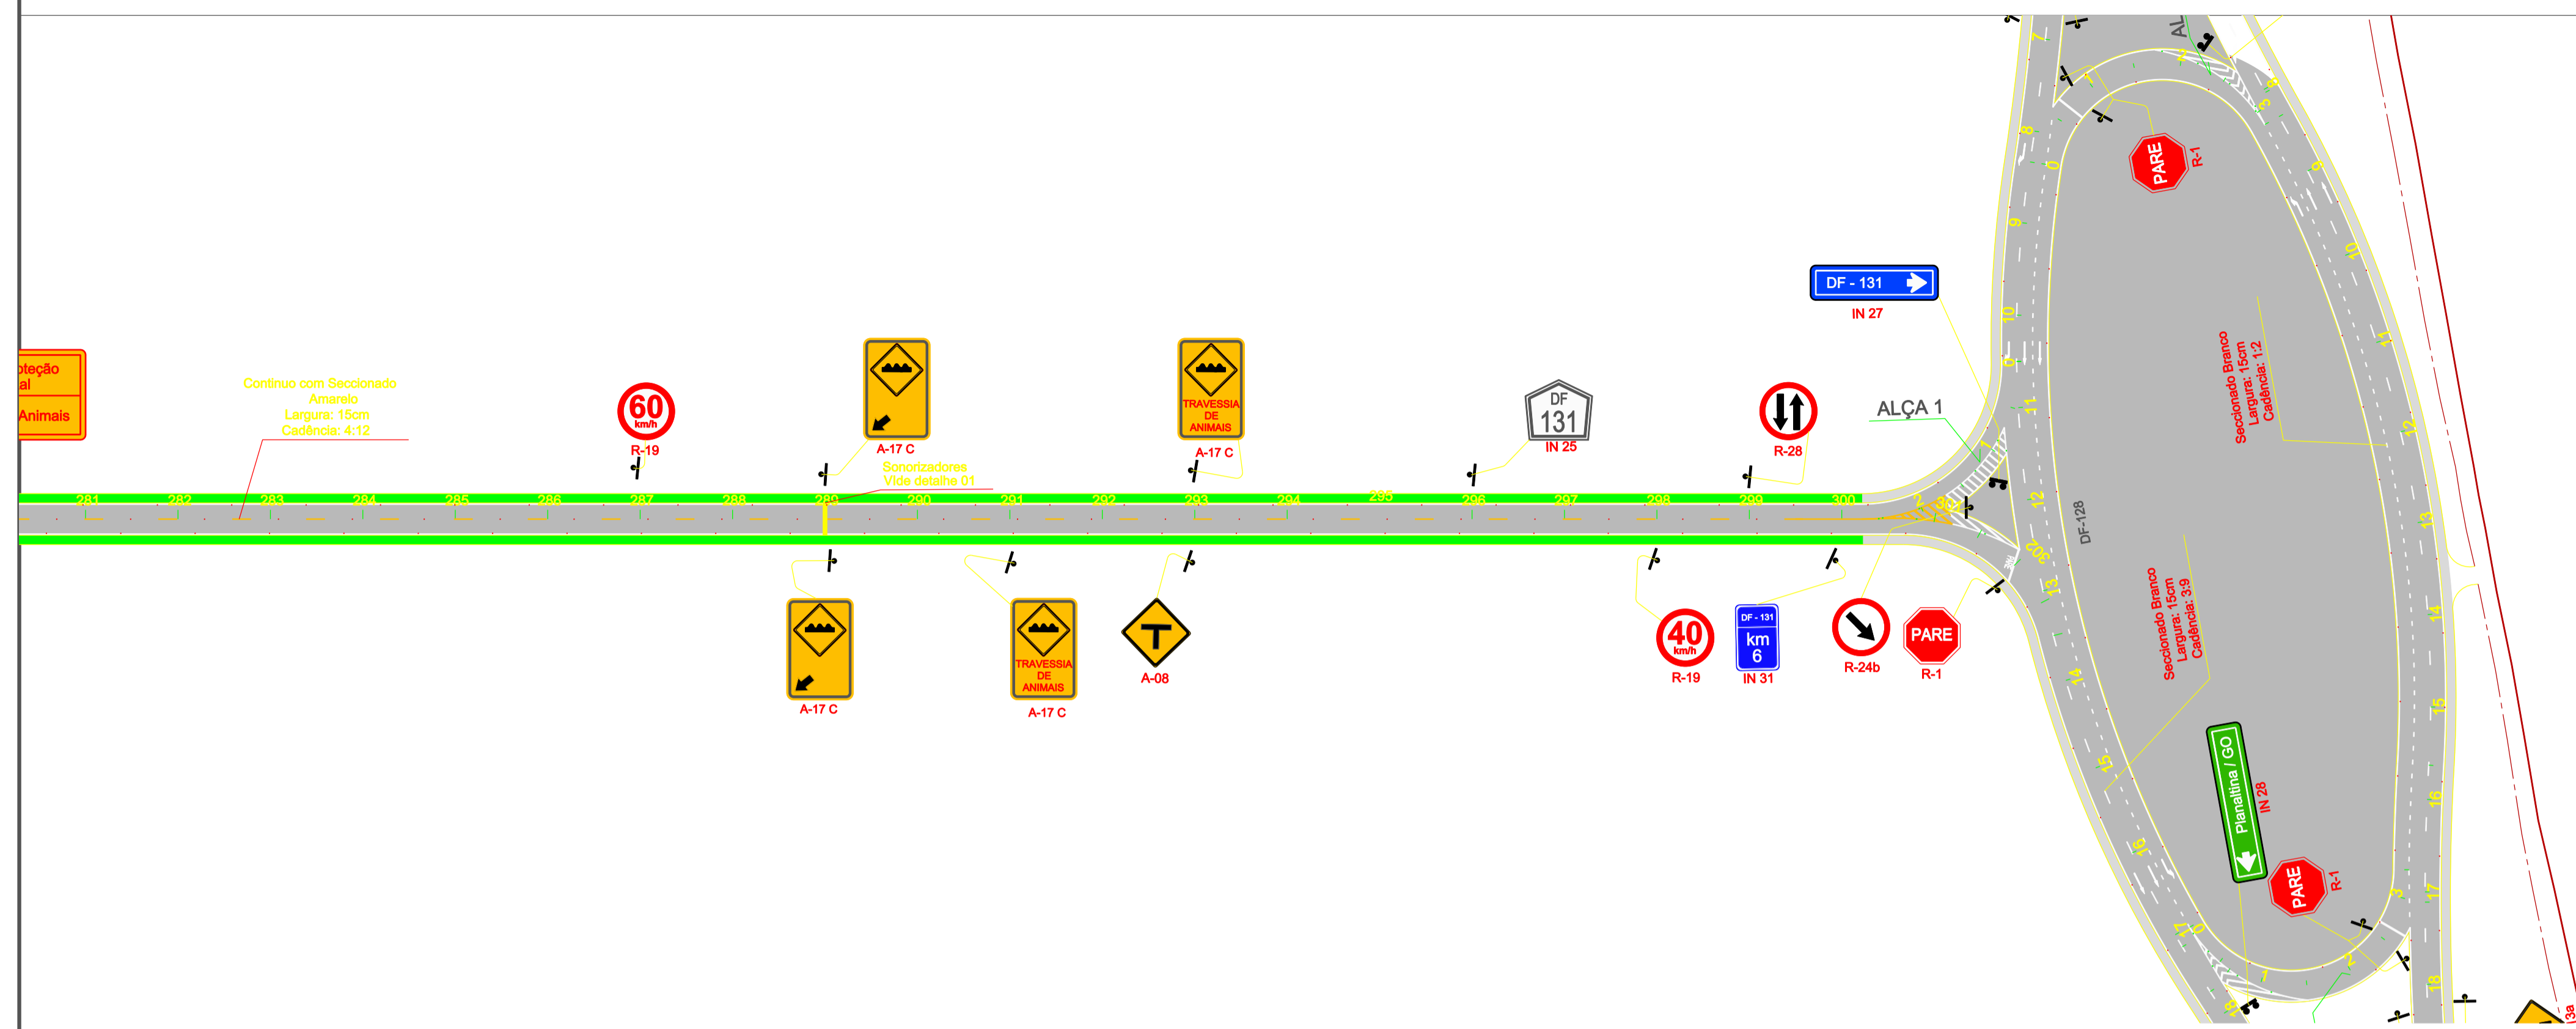

 Extrema Construção Ltda




0	EMISSÃO	DATA	VISTO	DATA	APROVO
Nº	REVISÕES	CONTRATADA	DER-DF		

GDF - ST - DEPARTAMENTO DE ESTRADAS DE RODAGEM DO DISTRITO FEDERAL		PROJETO
TÍTULO ESPECIFICAÇÃO DO DOCUMENTO		ADELCKE
SINALIZAÇÃO		CÁLCULO
		DESENHO
		DATA
ETAPA DE PROJETO	LOCAL	DF-131
DBP	TRECHO SUBTRÊSCHO	km 3/DF-205 ao km 9,3/DF-128
ESCALA	ESPECIALIDADE/SUBESPECIALIDADE	PROJETO DE SINALIZAÇÃO BÁSICO
1:2000		
FOLHA	RESP. TÉCNICO:	Adelcke Rossetto Filho - Eng Civil - CREA - 1726 / D-DF
06/06		
REVISÃO		ABRIL/2013
0		

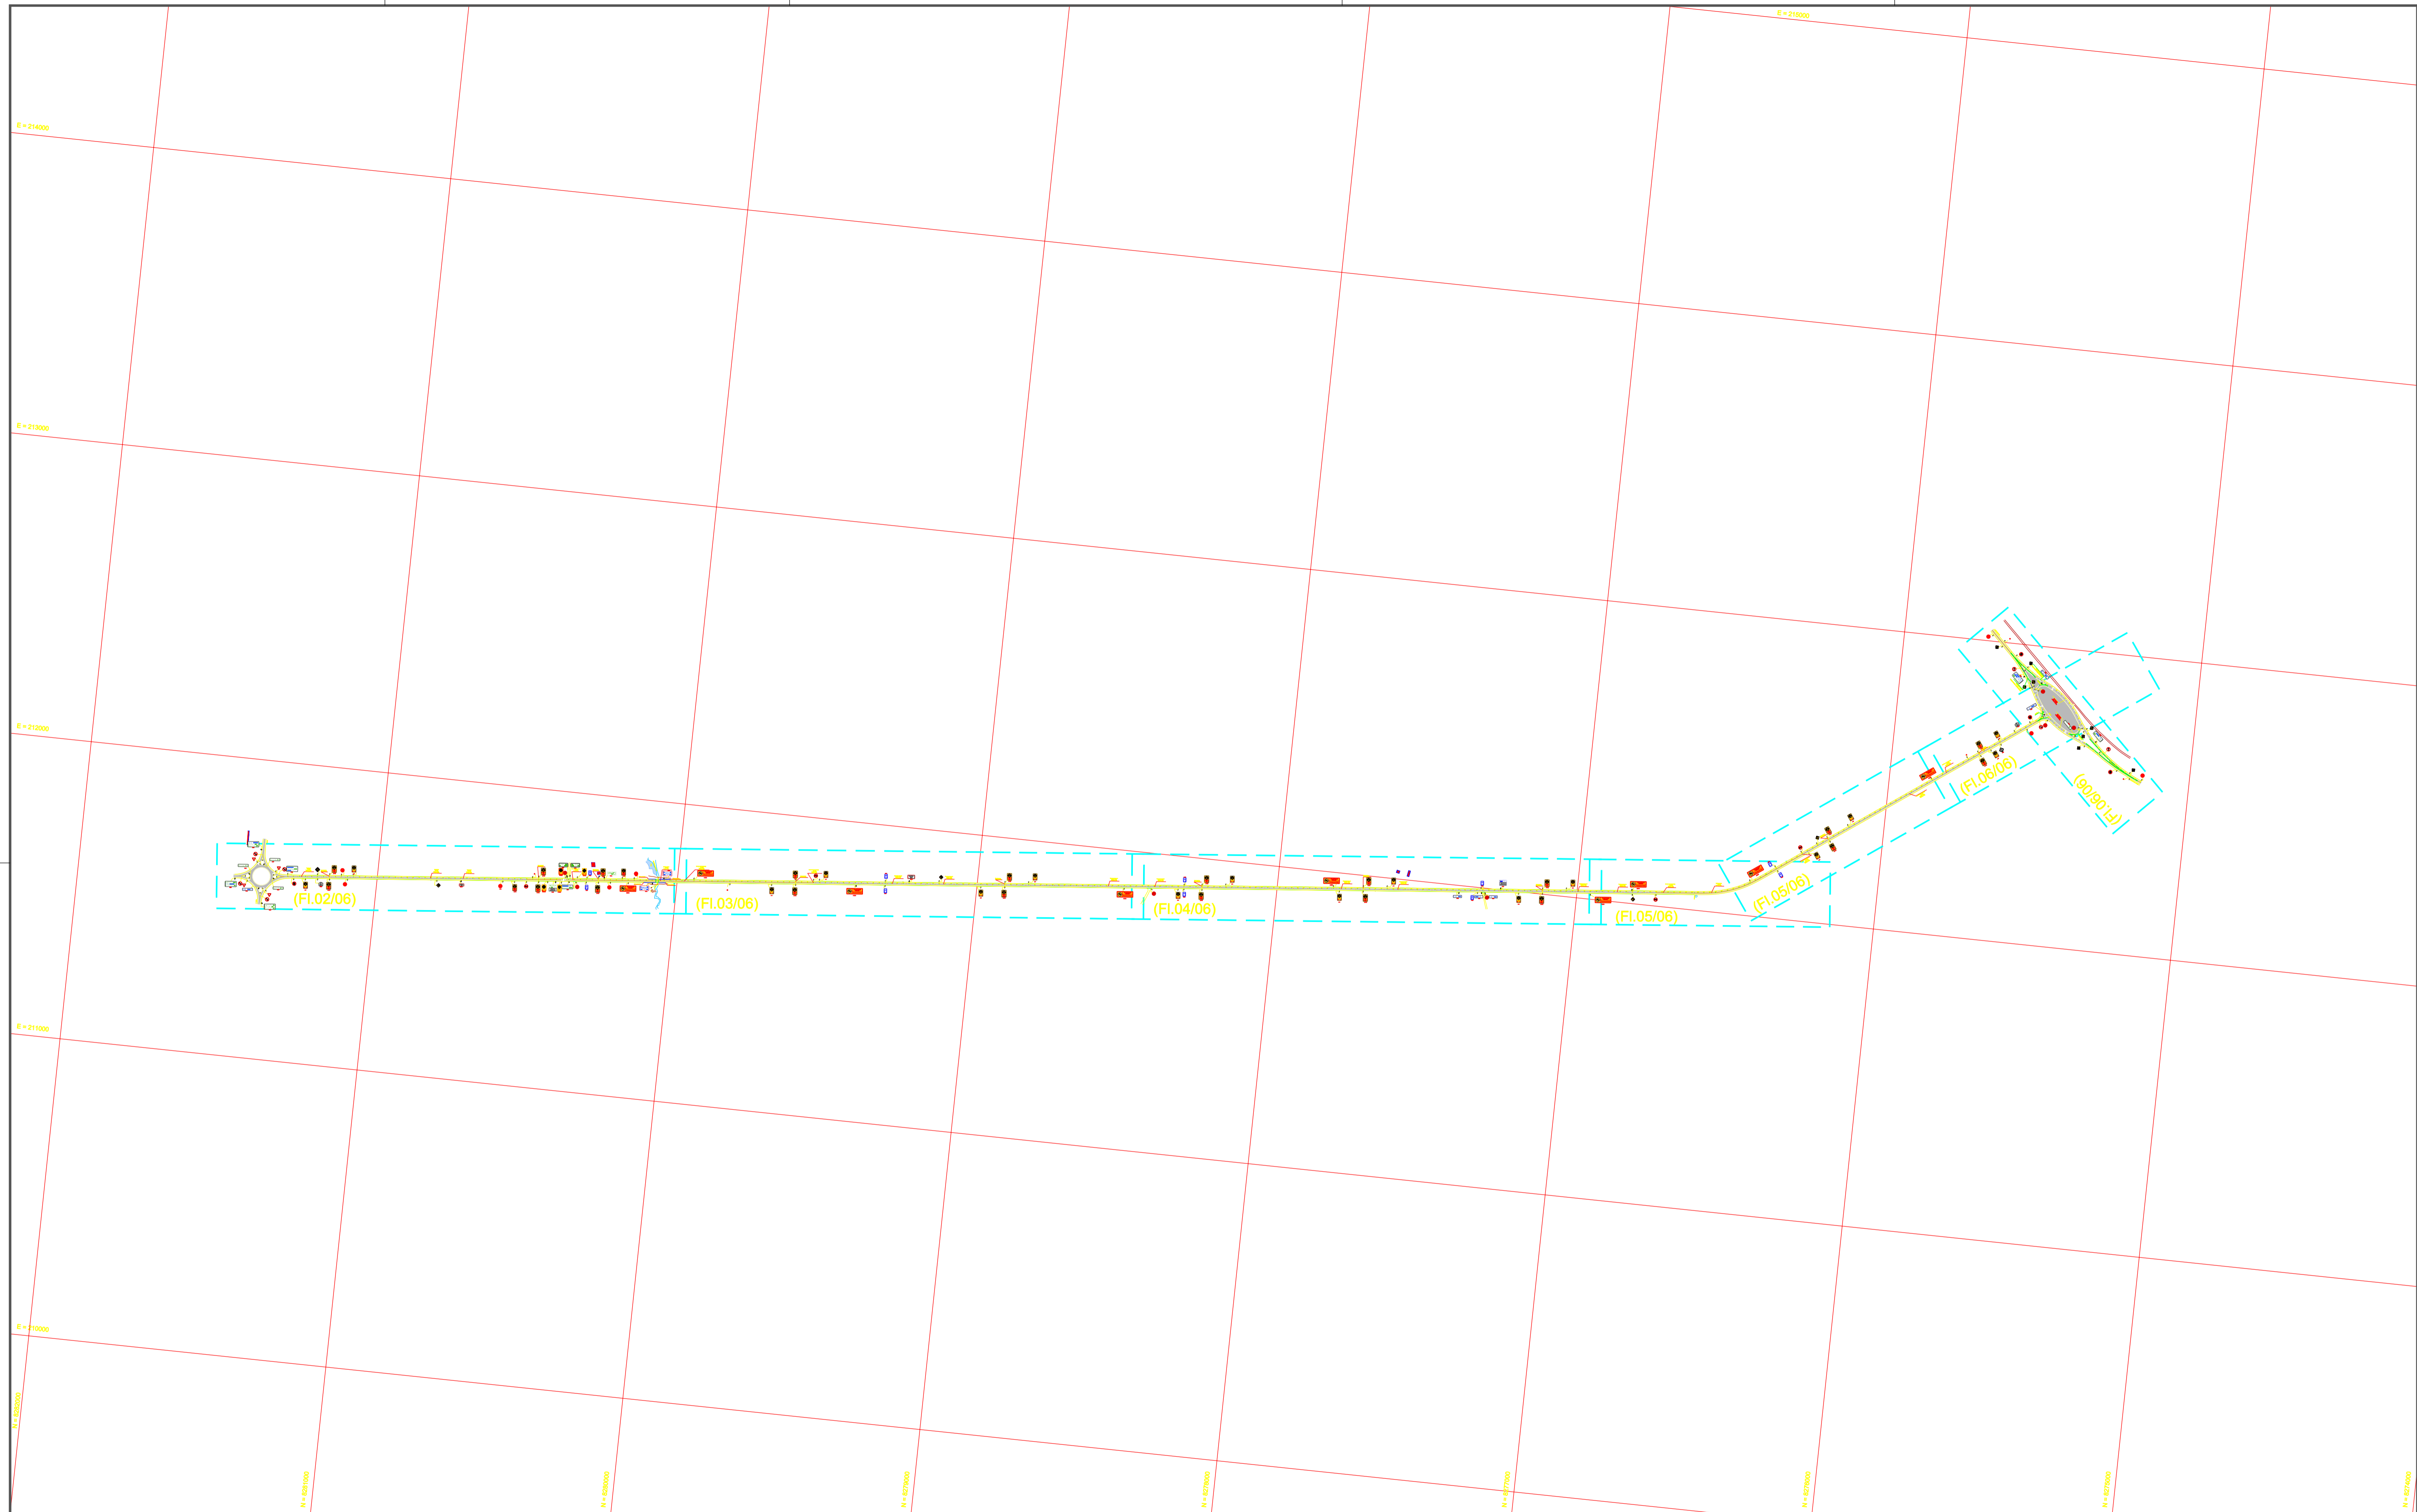




0	EMISSÃO				
Nº	REVISÕES	DATA	VISTO	DATA	APROVO
		CONTRATADA		DER-DF	

GDF - ST - DEPARTAMENTO DE ESTRADAS DE RODAGEM DO DISTRITO FEDERAL		TÍTULO ESPECIFICAÇÃO DO DOCUMENTO	
		SINALIZAÇÃO	
ETAPA DE PROJETO	LOCAL	PROJETO	
DBP	DF-131	ADELCKE	
ESCALA	TRECHO SUBTRÊSICO	CÁLCULO	
1:10000	km 3/DF-205 ao km 9,3/DF-128	-	
FOLHA	ESPECIALIDADE/SUBESPECIALIDADE	DESENHO	
01/06	PROJETO DE SINALIZAÇÃO BÁSICO	-	
REVISÃO	RESP. TÉCNICO:	DATA	
0	Adelcke Rossetto Filho - Eng Civil - CREA - 1726 / D-DF	ABRIL/2013	

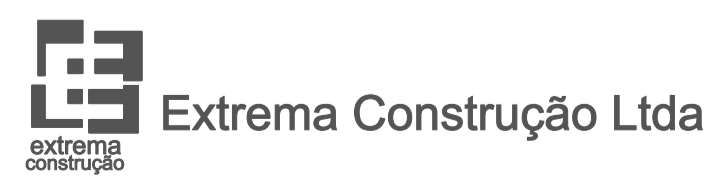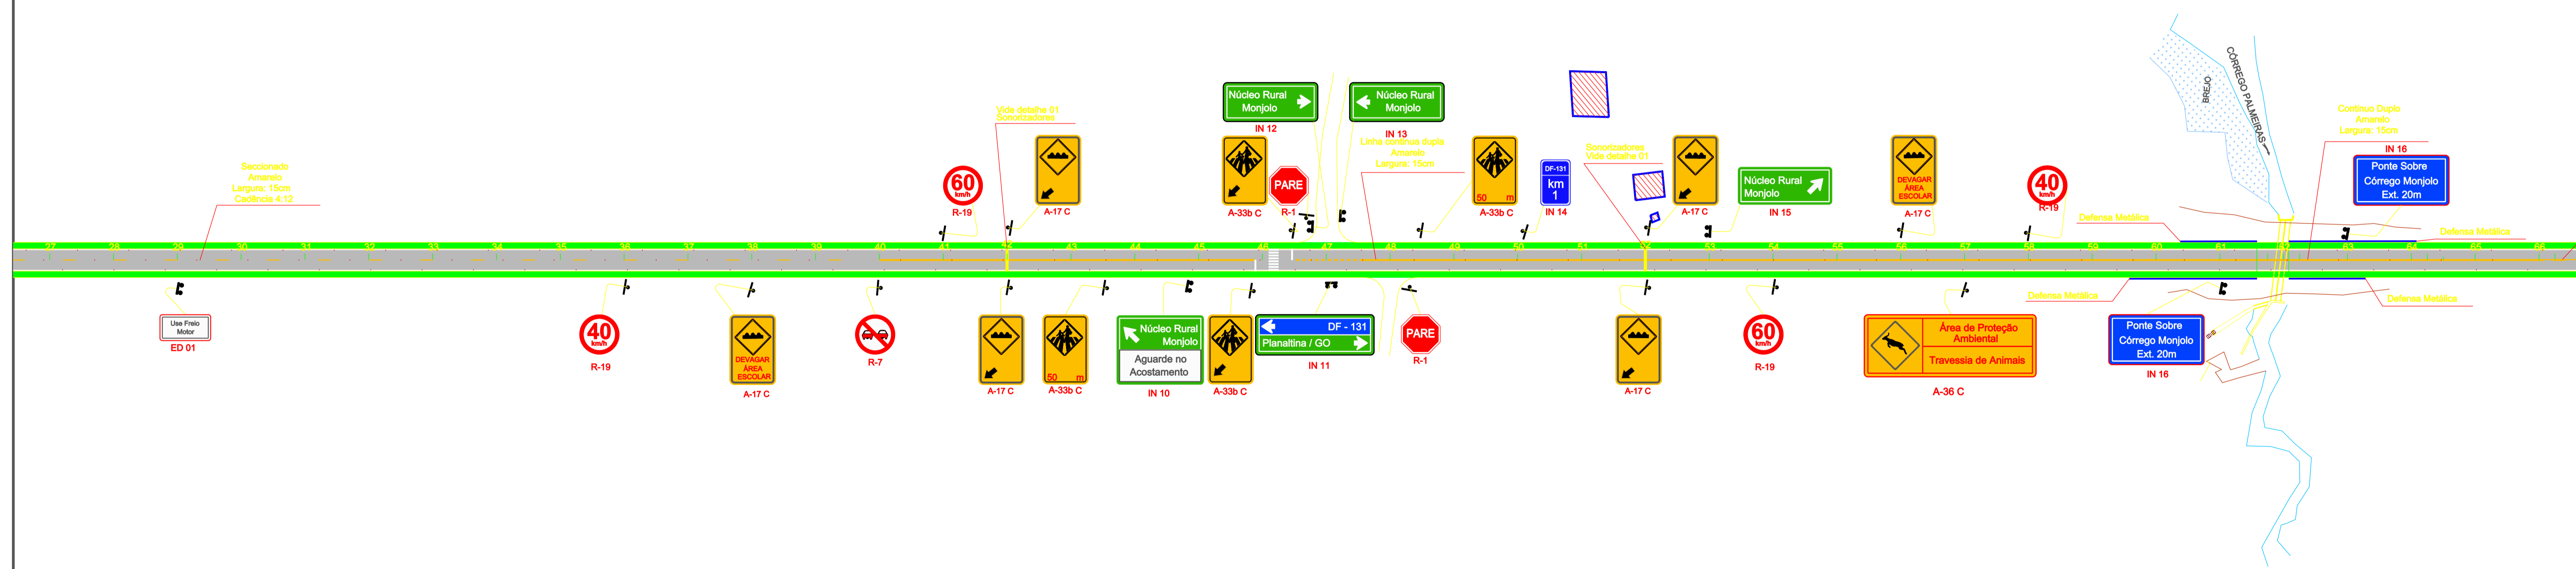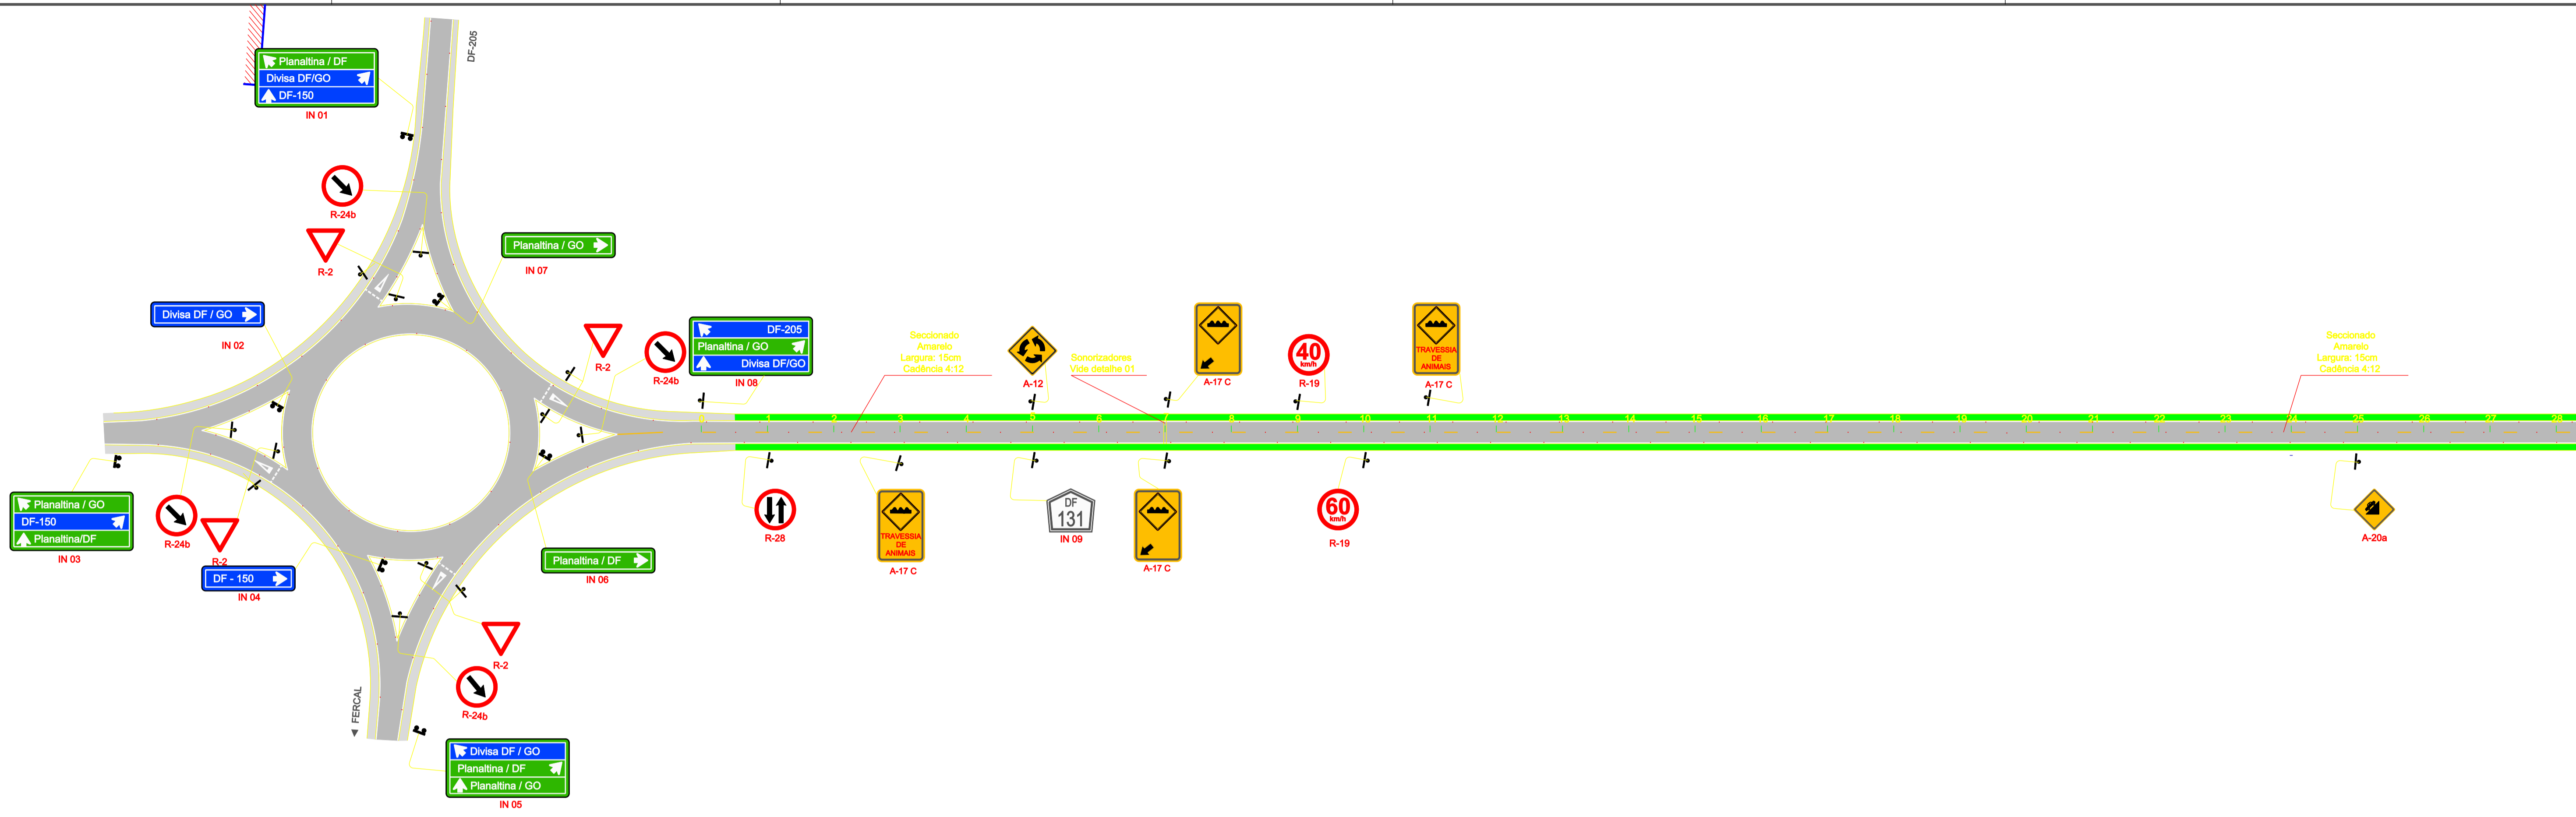

0	EMISSÃO				
Nº	REVISÕES	DATA	VISTO	DATA	APROVO
		CONTRATADA		DER-DF	

GDF - ST - DEPARTAMENTO DE ESTRADAS DE RODAGEM DO DISTRITO FEDERAL		TÍTULO ESPECIFICAÇÃO DO DOCUMENTO	
DER DF		SINALIZAÇÃO	
ETAPA DE PROJETO	LOCAL	PROJETO	
DBP	DF-131	ADELCKE	
ESCALA	TRECHO SUBTRÊSCHO	CÁLCULO	
1:2000	km 3/DF-205 ao km 9,3/DF-128	DESENHO	
FOLHA	ESPECIALIDADE/SUBESPECIALIDADE	DATA	
02/06	PROJETO DE SINALIZAÇÃO BÁSICO	ABRIL/2013	
REVISÃO	RESP. TÉCNICO:		
0	Adelcke Rossetto Filho - Eng Civil - CREA - 1726 / D-DF		

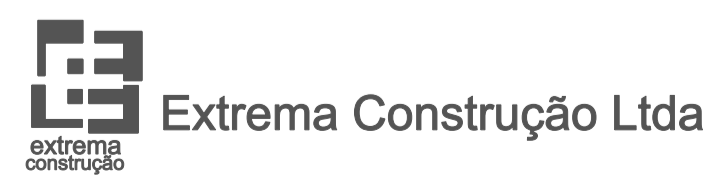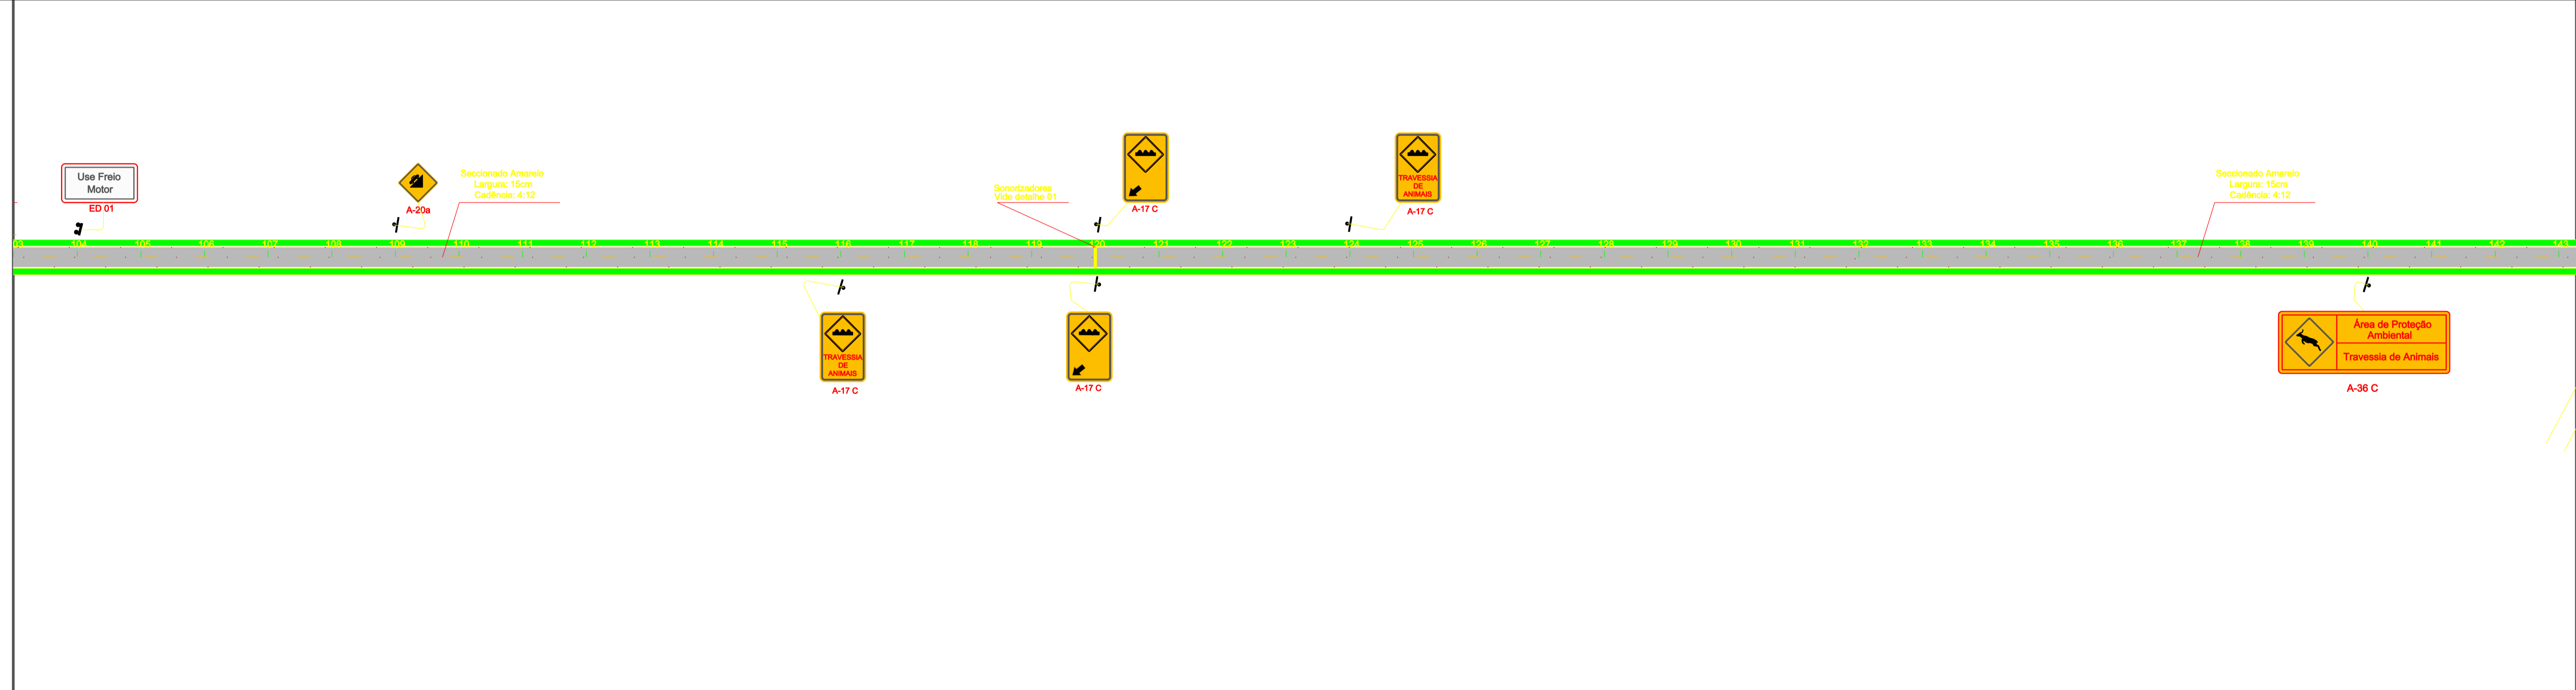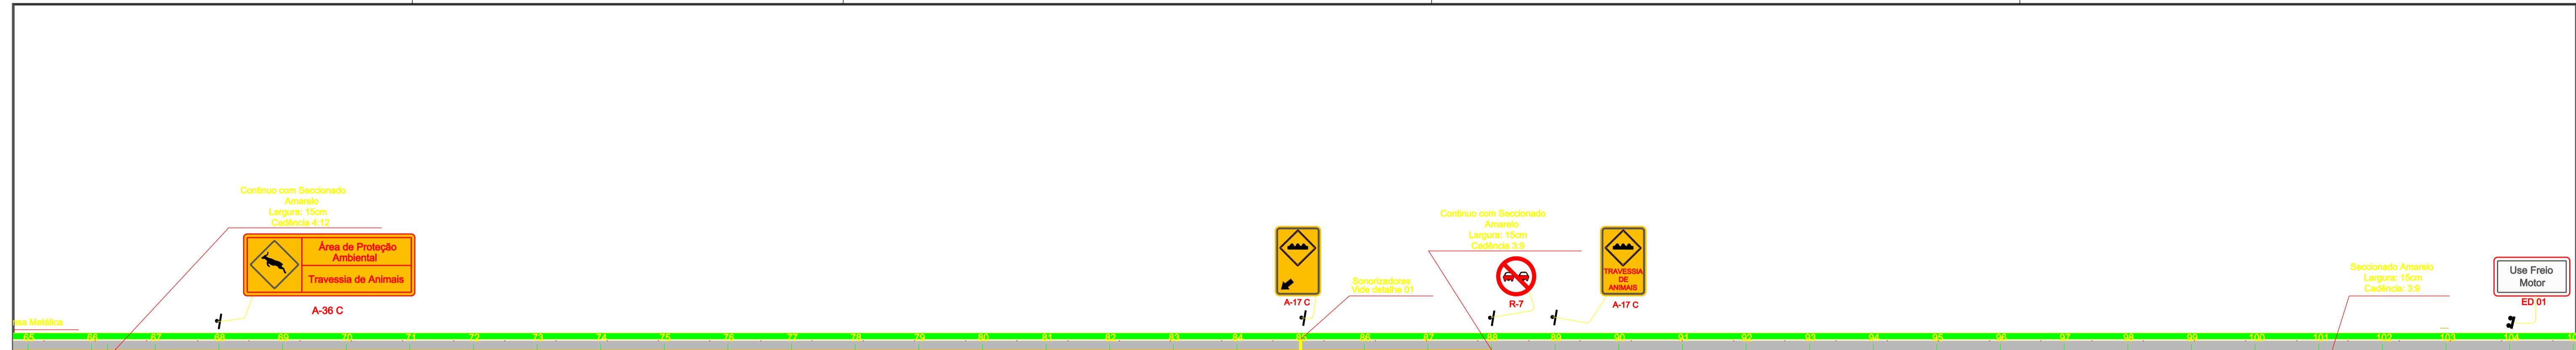

0	EMISSÃO				
Nº	REVISÕES	DATA	VISTO	DATA	APROVO
		CONTRATADA		DER-DF	

GDF - ST - DEPARTAMENTO DE ESTRADAS DE RODAGEM DO DISTRITO FEDERAL	
TÍTULO/ESPECIFICAÇÃO DO DOCUMENTO	
SINALIZAÇÃO	
ETAPA DE PROJETO	LOCAL
DBP	DF-131
ESCALA	TRECHO/SUBTRECHO
1:2000	km 3/DF-205 ao km 9,3/DF-128
FOLHA	ESPECIALIDADE/SUBESPECIALIDADE
03/06	PROJETO DE SINALIZAÇÃO BÁSICO
REVISÃO	RESP. TÉCNICO:
0	Adelcke Rossetto Filho - Eng Civil - CREA - 1726 / D-DF
PROJETO	DATA
ADELCKE	ABRIL/2013