


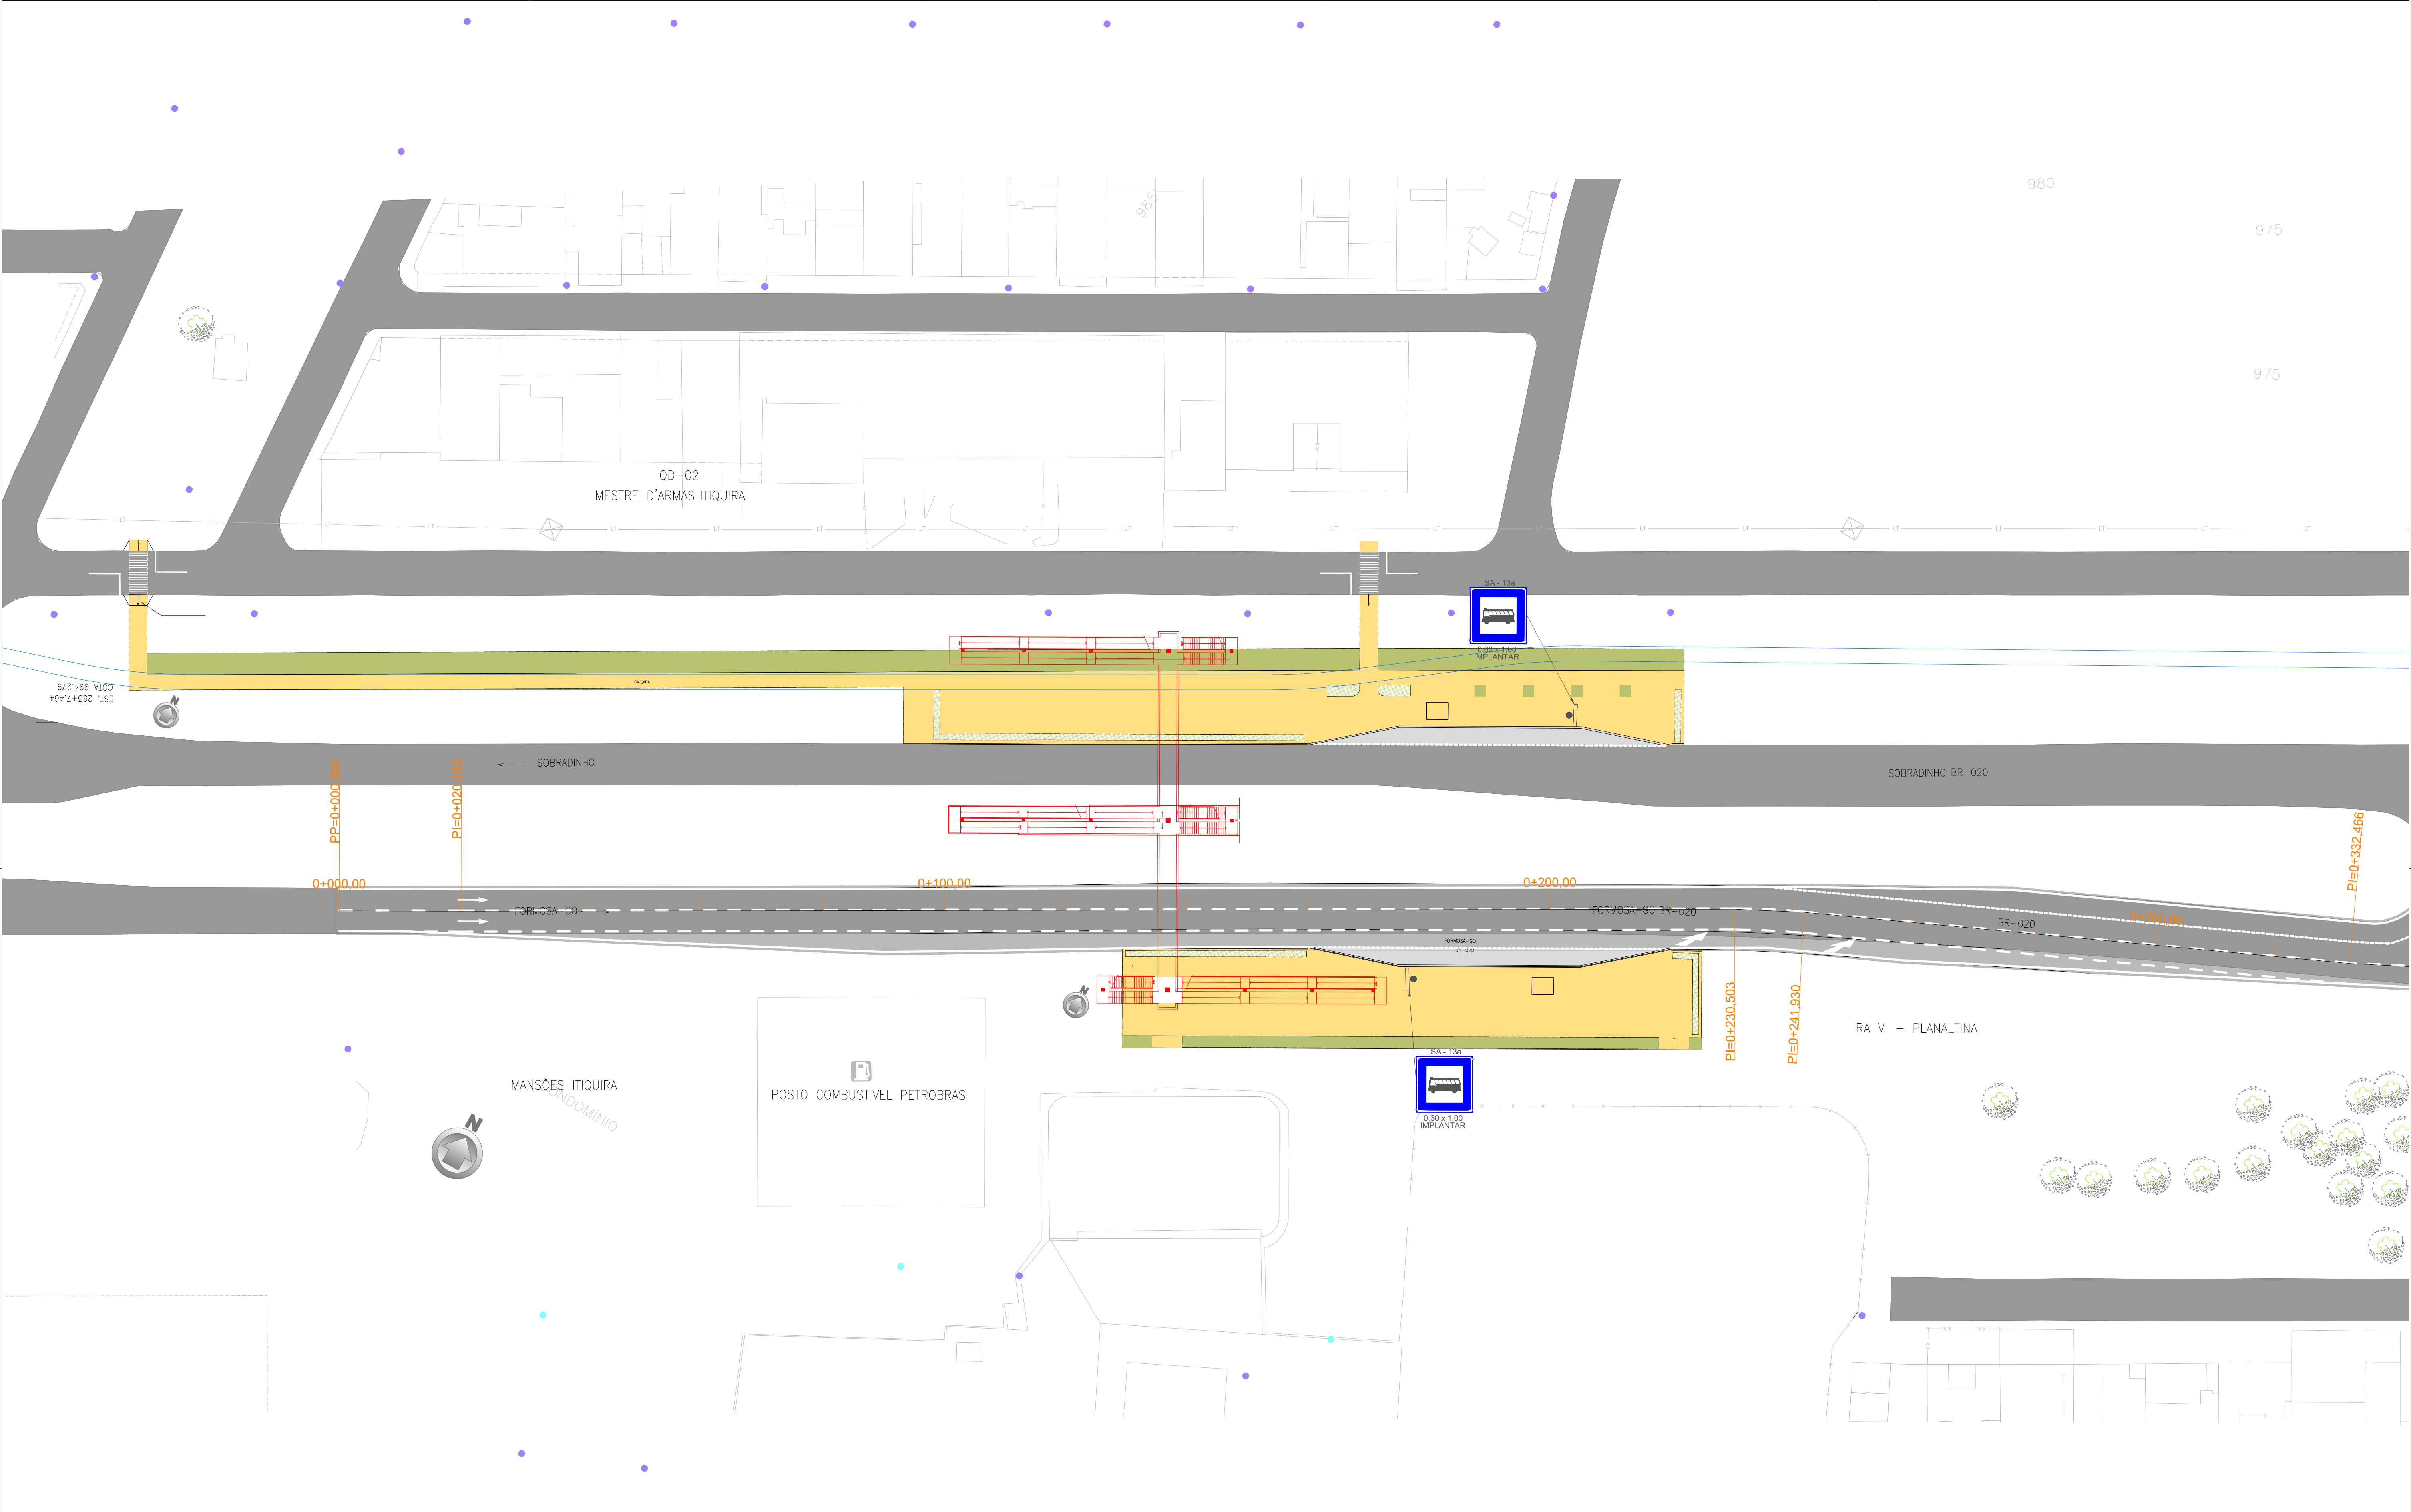


LEGENDA


- ABRIGO DE ÔNIBUS
- CALÇADA
- PASSARELA
- PAVIMENTO RÍGIDO A SER CONSTRUÍDO
- PAVIMENTO FLEXÍVEL A SER CONSTRUÍDO
- PAVIMENTO EXISTENTE

Danielle Talita de Lima Ferreira


DEPARTAMENTO DE ESTRADAS DE RODAGEM DO DISTRITO FEDERAL				
		SUBESPECIALIDADE/DESCRIÇÃO		
		PROJETO DE SINALIZAÇÃO PASSARELA 04 - NOVA ESPERANÇA ESTACAS 0+000 A 0+360,659		
ETAPA DE PROJETO	RODOVIA	TRECHO	RESP.TEC.	
EXECUTIVO	BR-020 (BRT-NORTE)	020BDF0020	DANIELLE FERREIRA	
ESCALA HVV	SUBTRECHO		CREA: 5.062.680.983/D-SP	
1:500		km 21,3 ao km 21,7	SETOR: DIEST	
FOLHA	CÓDIGO		RESP.TEC. LÍVIA ROCHA	
01/01	DE_VD_BR020-021022_E-SI_021		CREA: 24.920/D-DF	
			SETOR: GEEST	

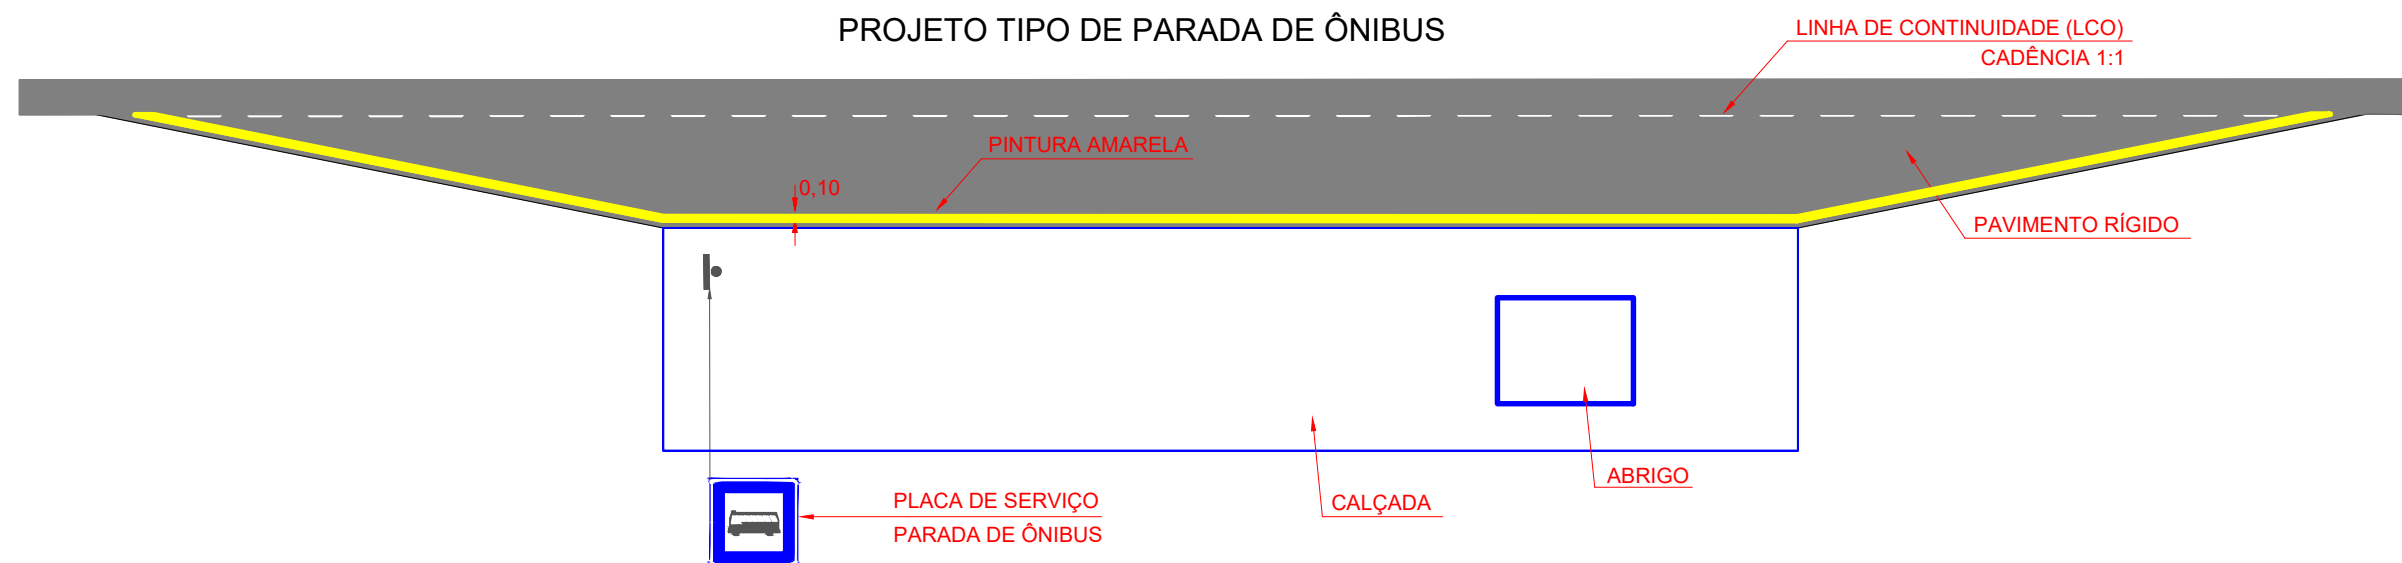


LINHA DE CONTINUIDADE (LCO)
FAIXA SECCIONADA BRANCA

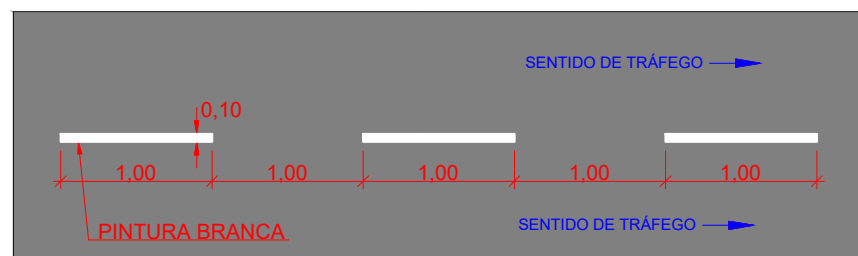


LINHA SIMPLES SECCIONADA (LMS-2)
FAIXA SECCIONADA BRANCA

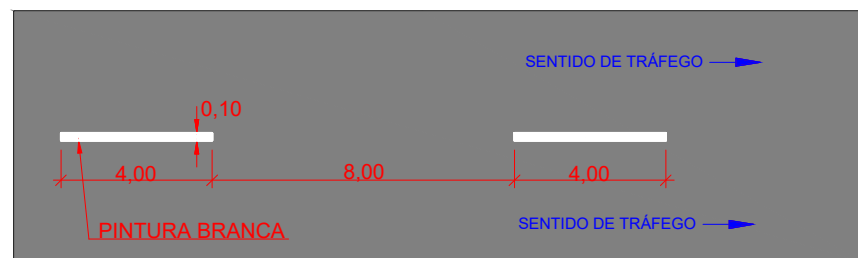

BORDO E DISPOSITIVOS AUXILIARES
POSICIONAMENTO DE TACHAS

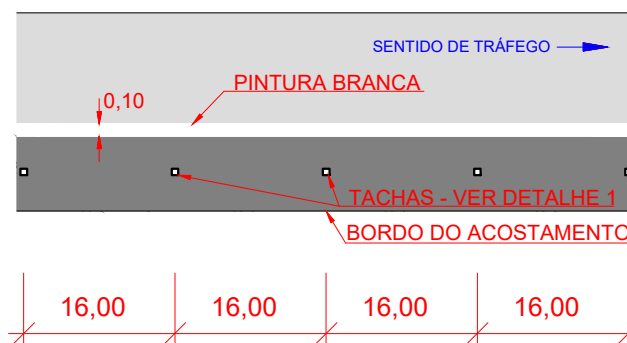


DETALHE 01
TACHA MONODIRECIONAL BRANCA
SEM ESCALA

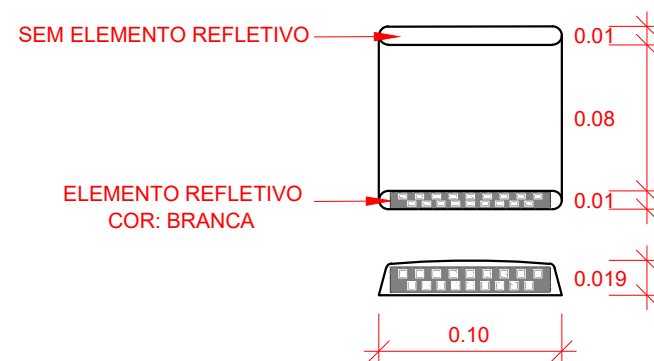


INSCRIÇÕES NO PAVIMENTO - SETAS INDICATIVAS

POSICIONAMENTO PARA
EXECUÇÃO DE
MOVIMENTOS (PEM)

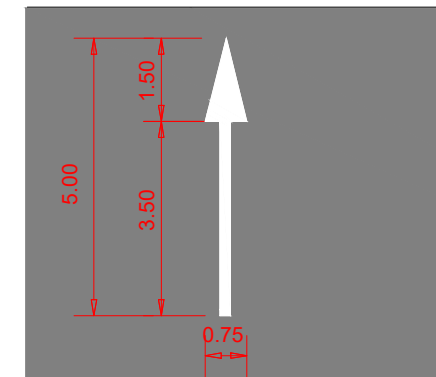

MUDANÇA DE FAIXA
OBRIGATÓRIA (MOF)

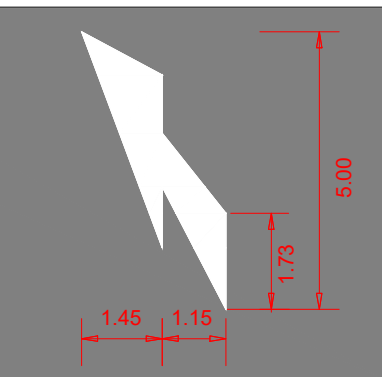

DEPARTAMENTO DE ESTRADAS DE RODAGEM DO DISTRITO FEDERAL



SUBESPECIALIDADE/DESCRIÇÃO

PROJETO DE SINALIZAÇÃO - PROJETO TIPO
PASSARELA 04 - NOVA ESPERANÇA
ESTACAS 0+000 A 0+360,659

ETAPA DE PROJETO
EXECUTIVO

RODOVIA
BR-020 (BRT-NORTE)

TRECHO
020BDF0020

RESP.TEC.:
DANIELLE FERREIRA
CREA:
5.062.680.983/D-SP

ESCALA H/V
1:200

SUBTRECHO
km 21,8 ao km 22,2

SETOR:
DIEST

FOLHA
01/01

CÓDIGO
DE_VD_BR020-021022_E-SI_021

RESP.TEC.:
LÍVIA ROCHA
CREA:
24.920/D-DF
SETOR:
GEEST

Danielle Talita de Lima Ferreira