

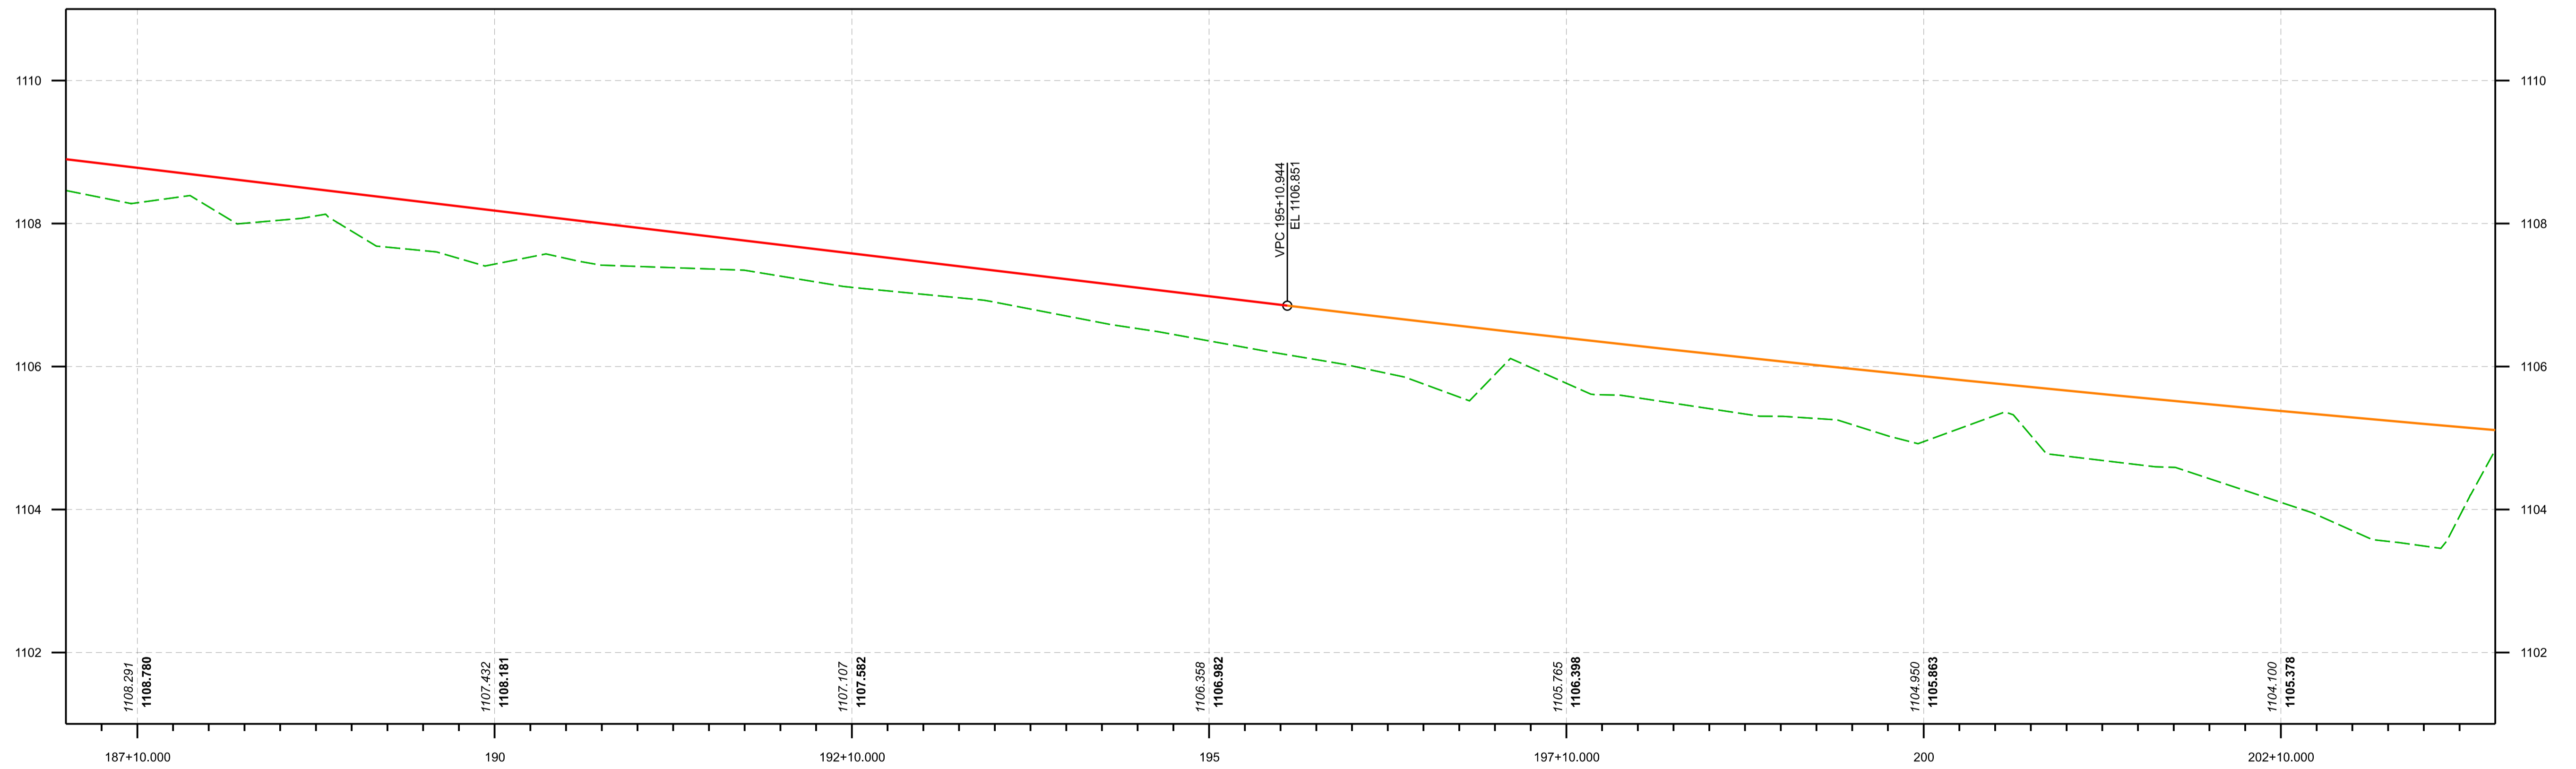
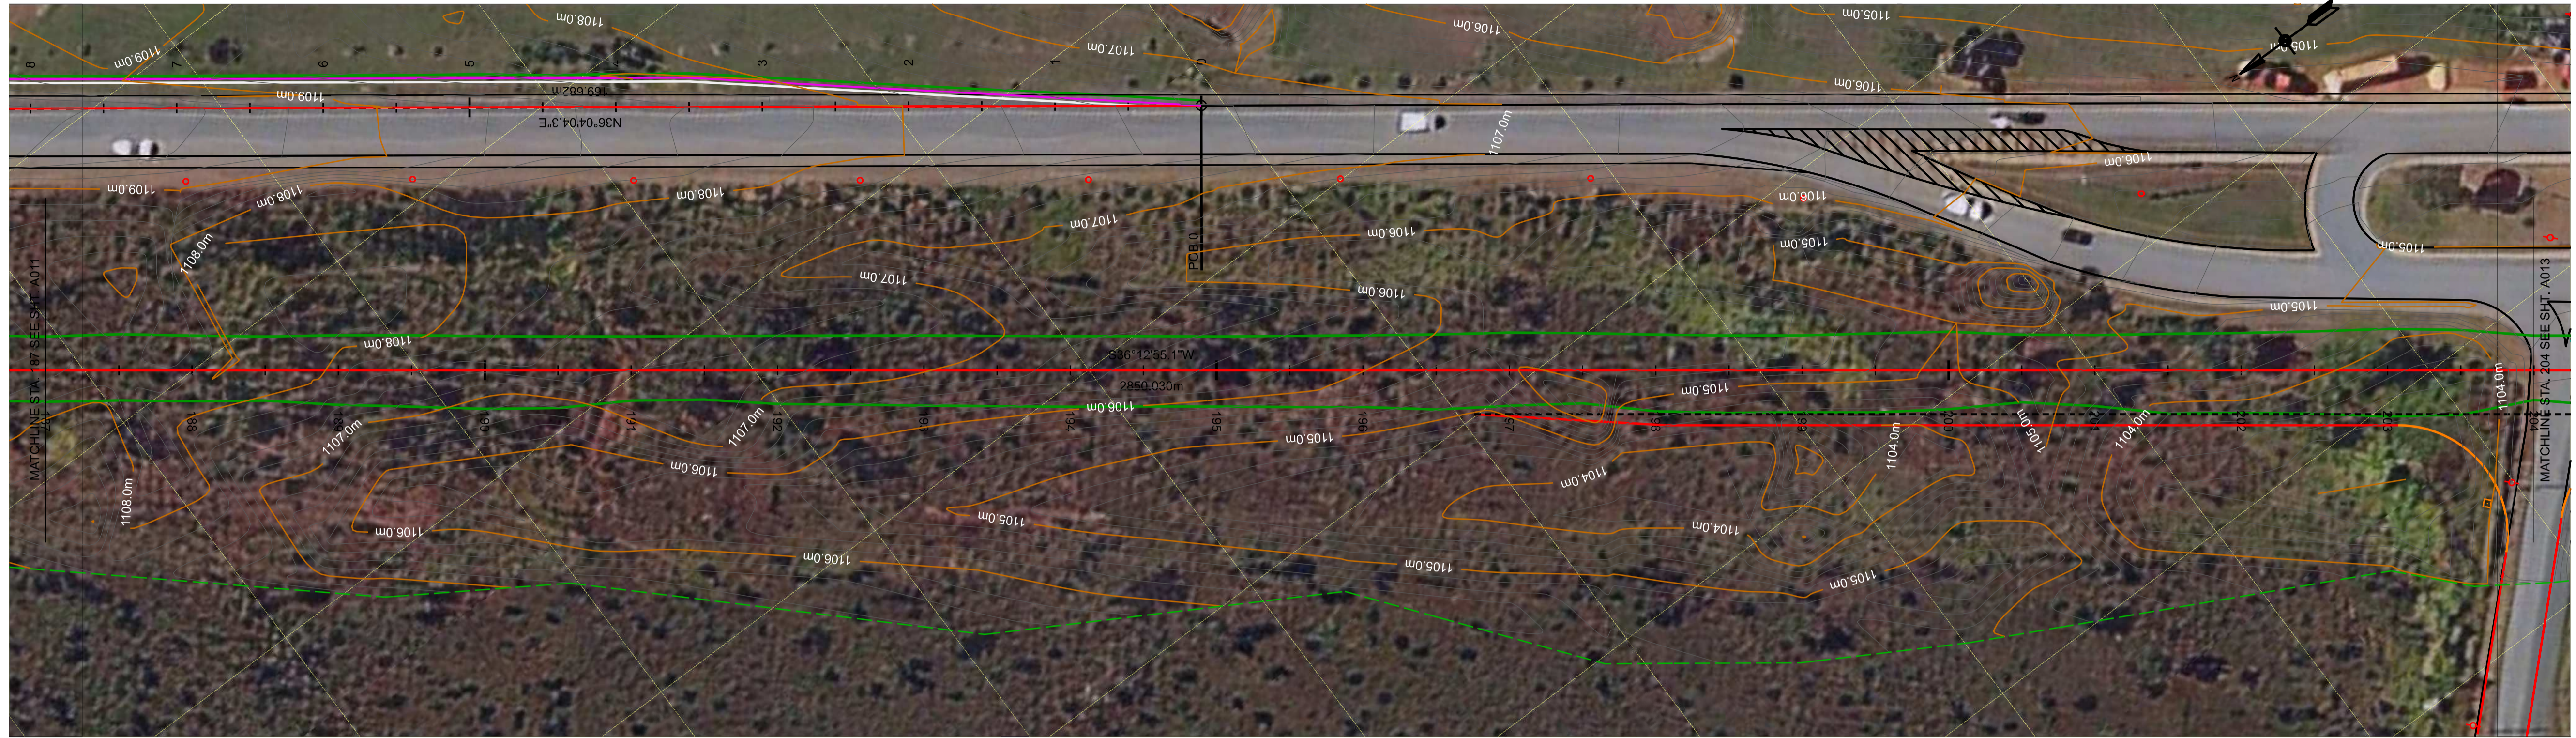



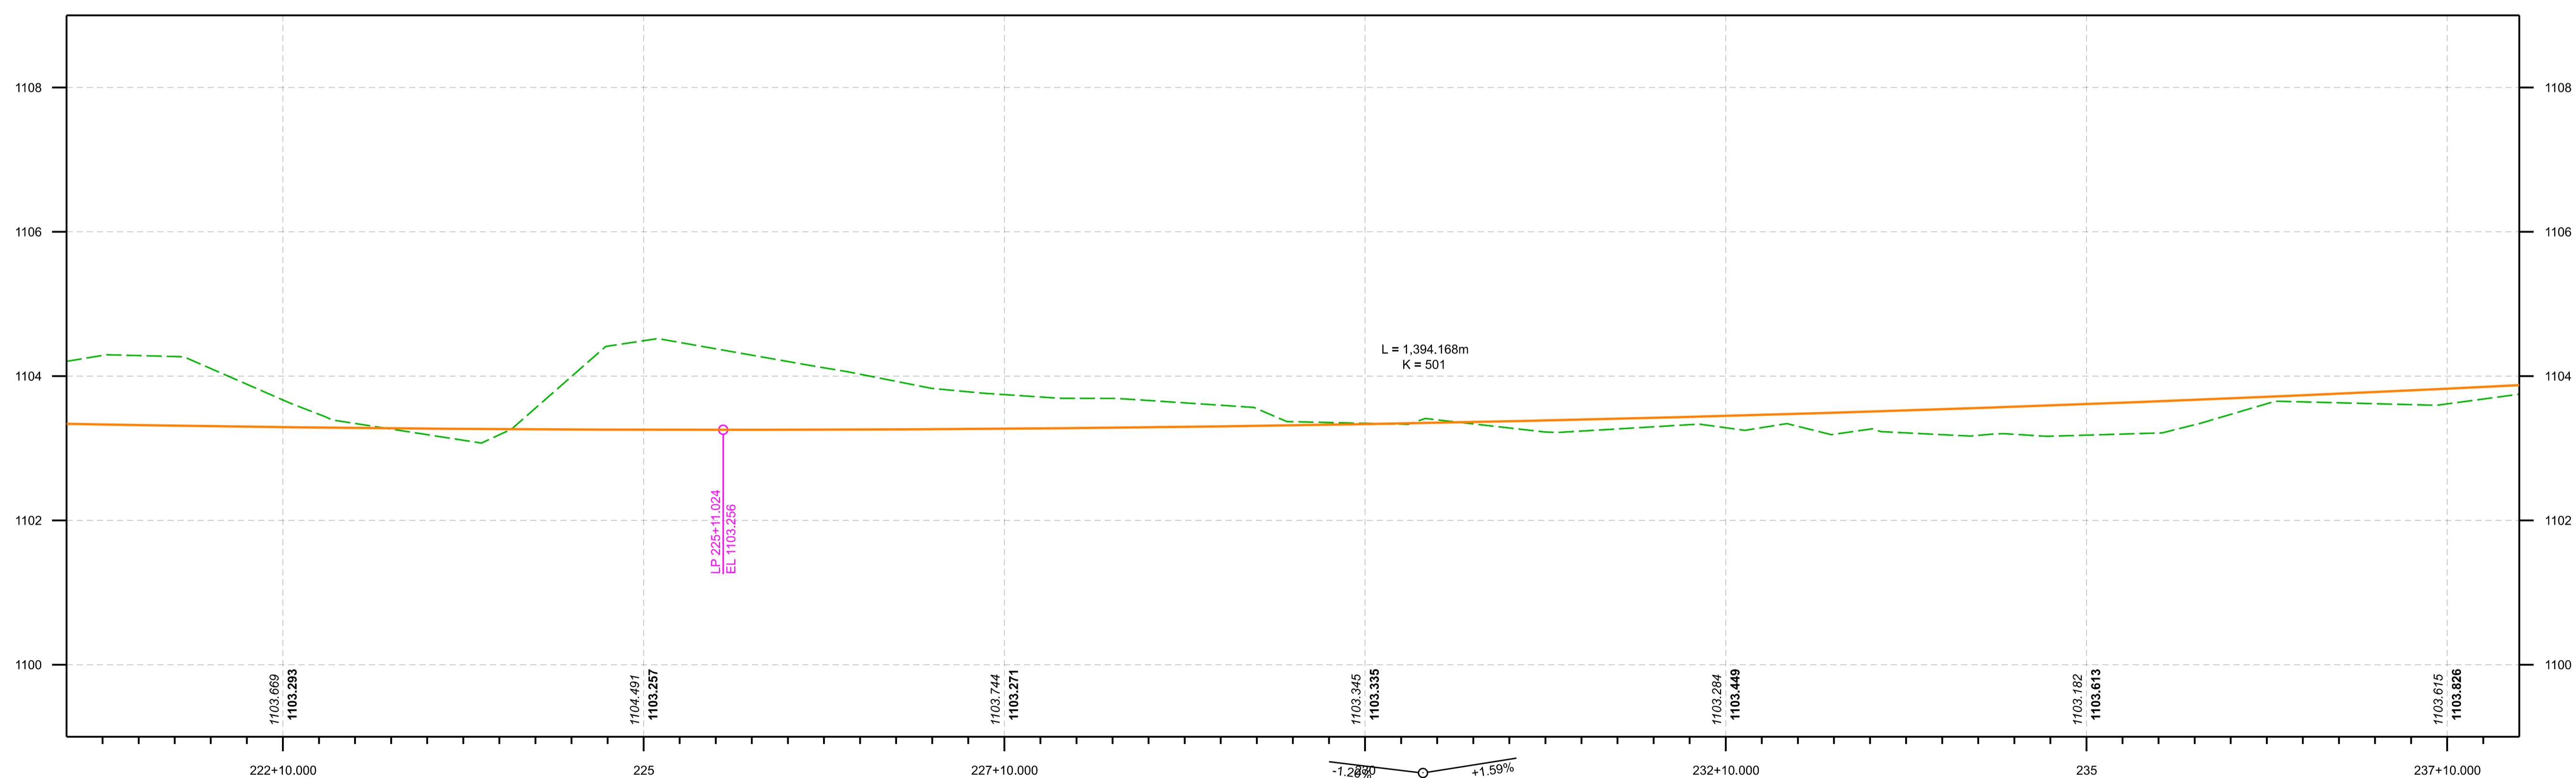
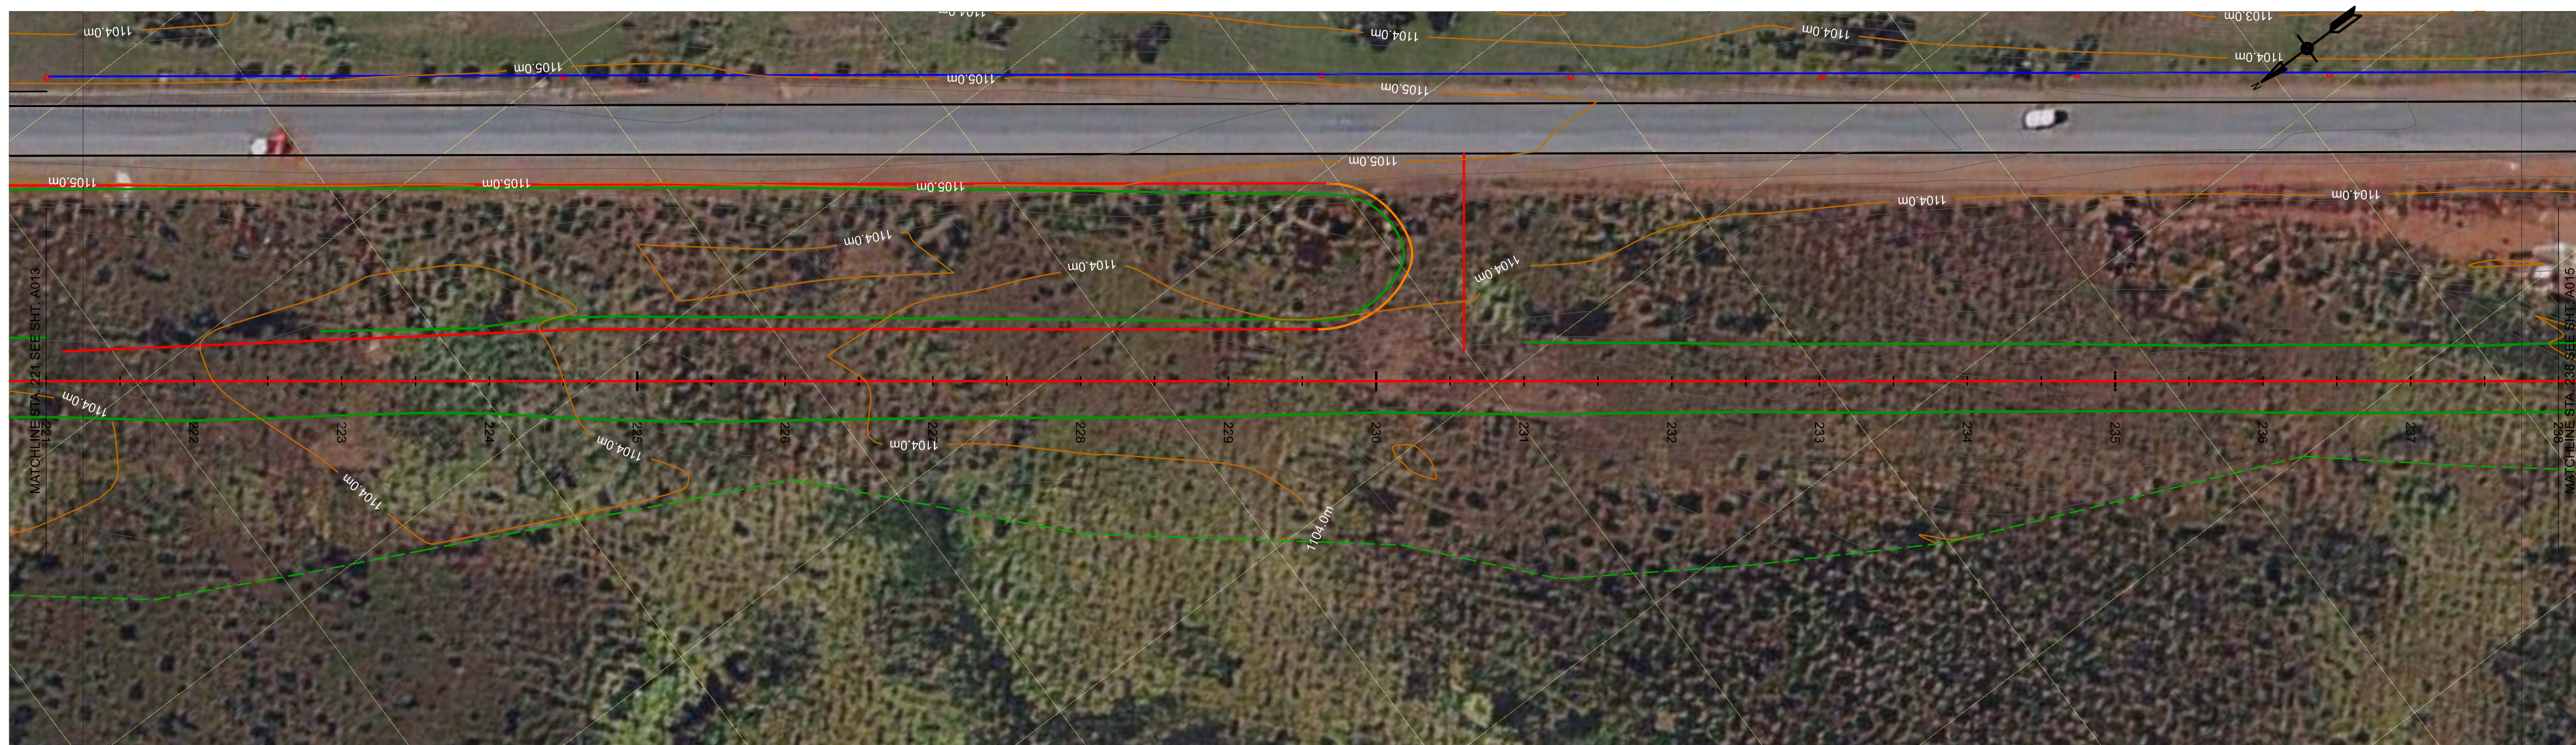
DEPARTAMENTO DE ESTRADAS DE RODAGEM DO DISTRITO FEDERAL			
DER DF		SUBSPECIALIDADE/DESCRIÇÃO PROJETO GEOMÉTRICO PLANTA E PERFIL EIXO DF-001 - ESTACAS 153+000 A 170+000	
ETAPA DE PROJETO EXECUTIVO	RODOVIA DF-001	TRECHO 001EDF0110	RESP. TÉCNICO PLÍNIO FRAGASSI
ESCALA HVV 1:500	SUBTRECHO km 019 ao km 025		CREA 68431/D-MG
FOLHA 10/16	CÓDIGO DE_VD_DF001-035025_E-GE_121		DESENHO FILIPE BERBERT
			MATRÍCULA 242.401-0

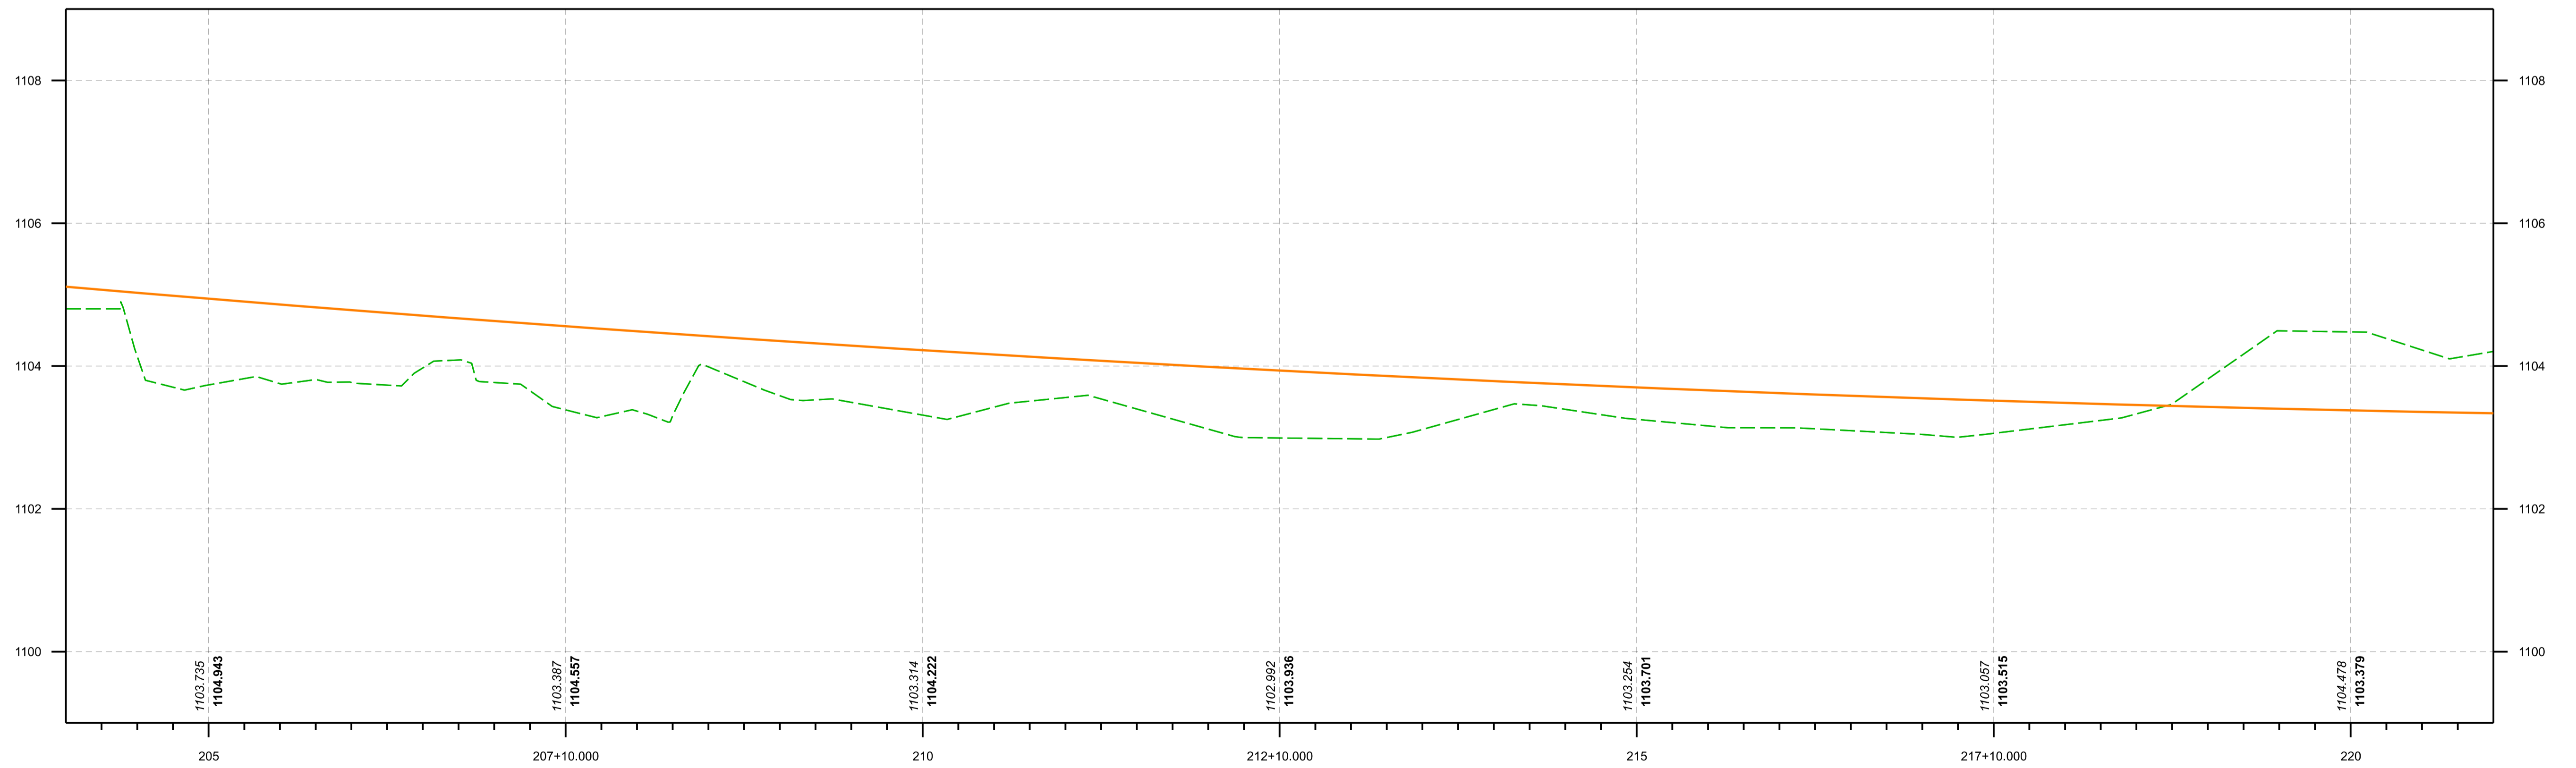



DEPARTAMENTO DE ESTRADAS DE RODAGEM DO DISTRITO FEDERAL			
	SUBSPECIALIDADE/DESCRIÇÃO PROJETO GEOMÉTRICO PLANTA E PERFIL EIXO DF-001 - ESTACAS 187+000 A 204+000		
	ETAPA DE PROJETO EXECUTIVO	RODOVA DF-001	TRECHO 001EDF0110
ESCALA HV 1:500	SUBTRECHO km 019 ao km 025		CREA 68431/D-MG
FOLHA 12/16	CÓDIGO DE_VD_DF001-035025_E-GE_121		SETOR SUTEC DESENHO FILIPE BERBERT MATRÍCULA 242.401-0

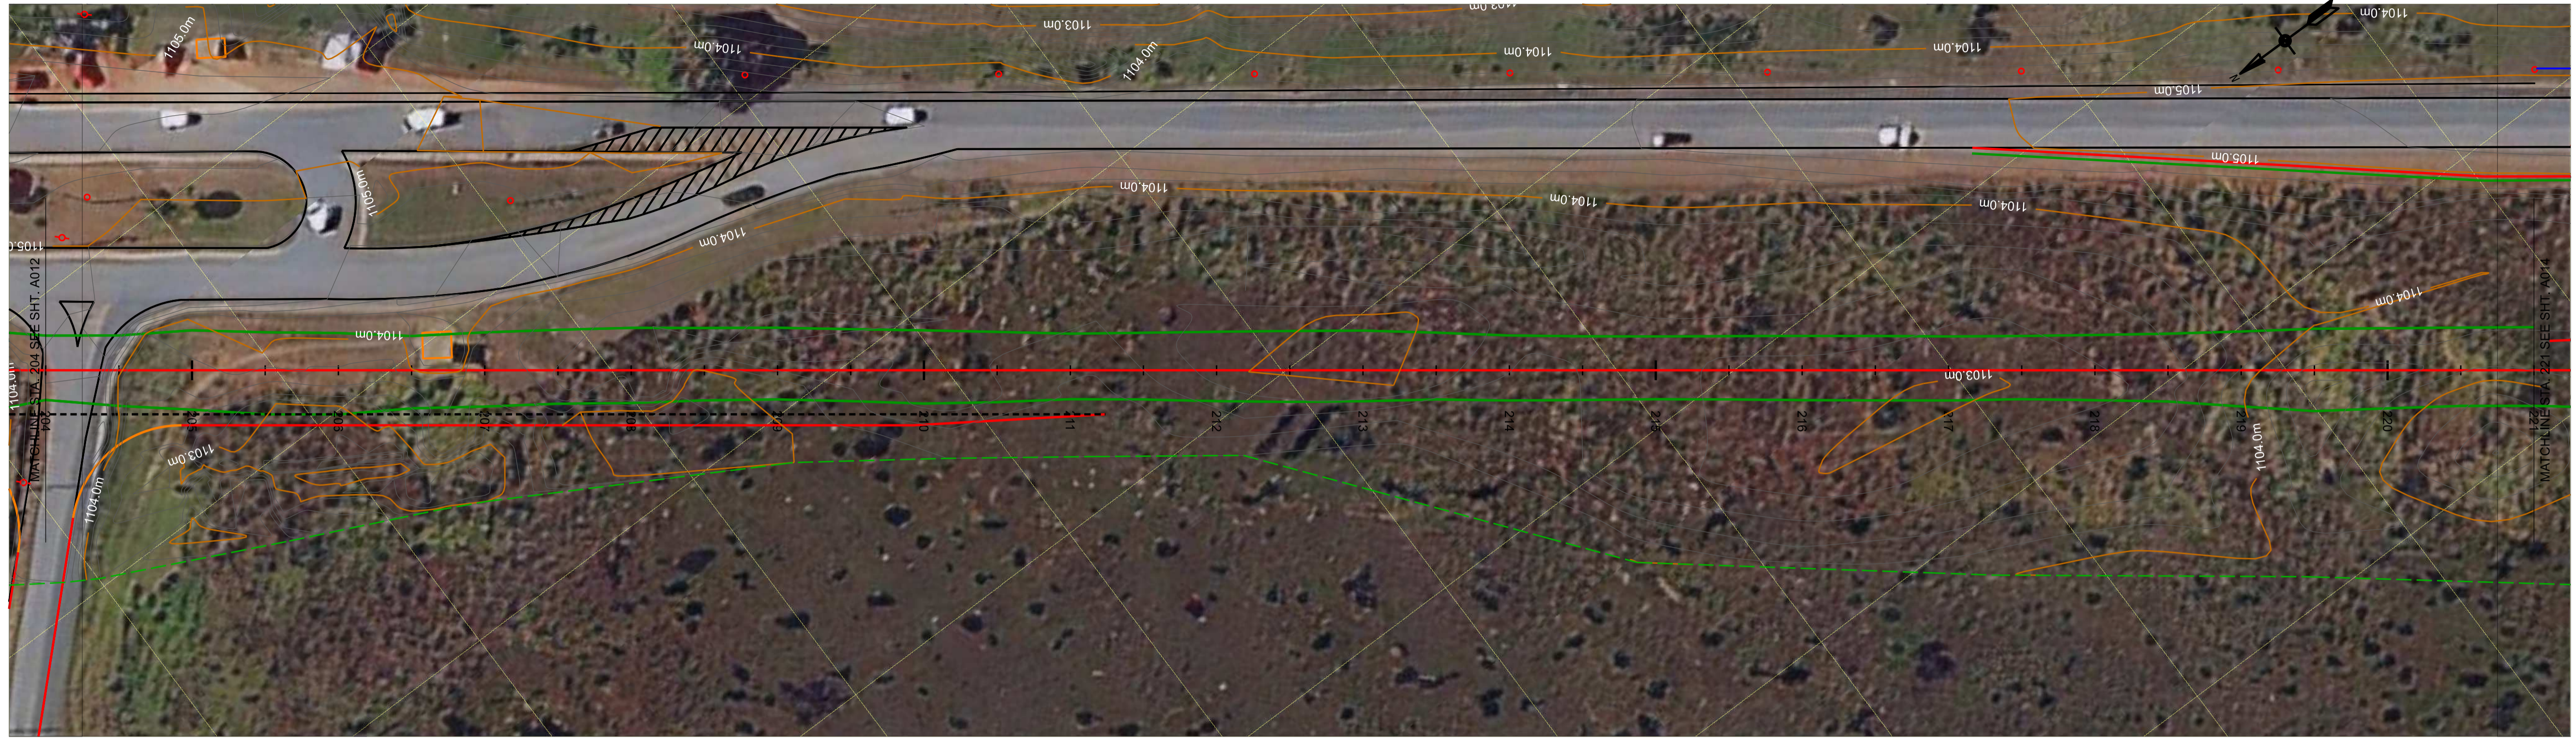



DEPARTAMENTO DE ESTRADAS DE RODAGEM DO DISTRITO FEDERAL			
		SUBSPECIALIDADE/DESCRIÇÃO PROJETO GEOMÉTRICO PLANTA E PERFIL EIXO DF-001 - ESTACAS 204+000 A 221+000	
ETAPA DE PROJETO EXECUTIVO	RODOVIA DF-001	TRECHO 001EDF0110	RESP. TÉCNICO PLÍNIO FRAGASSI
ESCALA HVV 1:500	SUBTRECHO km 019 ao km 025		CREA 68431/D-MG
FOLHA 13/16	CÓDIGO DE_VD_DF001-035025_E-GE_121		DESENHO FILIPE BERBERT
			MATRÍCULA 242.401-0



DEPARTAMENTO DE ESTRADAS DE RODAGEM DO DISTRITO FEDERAL			
		SUBSPECIALIDADE/DESCRIÇÃO PROJETO GEOMÉTRICO PLANTA E PERFIL EIXO DF-001 - ESTACAS 221+000 A 238+000	
ETAPA DE PROJETO EXECUTIVO	RODOVIA DF-001	TRECHO 001EDF0110	RESP. PROJ. PLÍNIO FRAGASSI
ESCALA HVV 1:500	SUBTRECHO km 019 ao km 025		CREA 08431/D-MG
FOLHA 14/16	CÓDIGO DE_VD_DF001-035025_E-GE_121		DESENHO FILIPE BERBERT
			MATRÍCULA 242.401-0

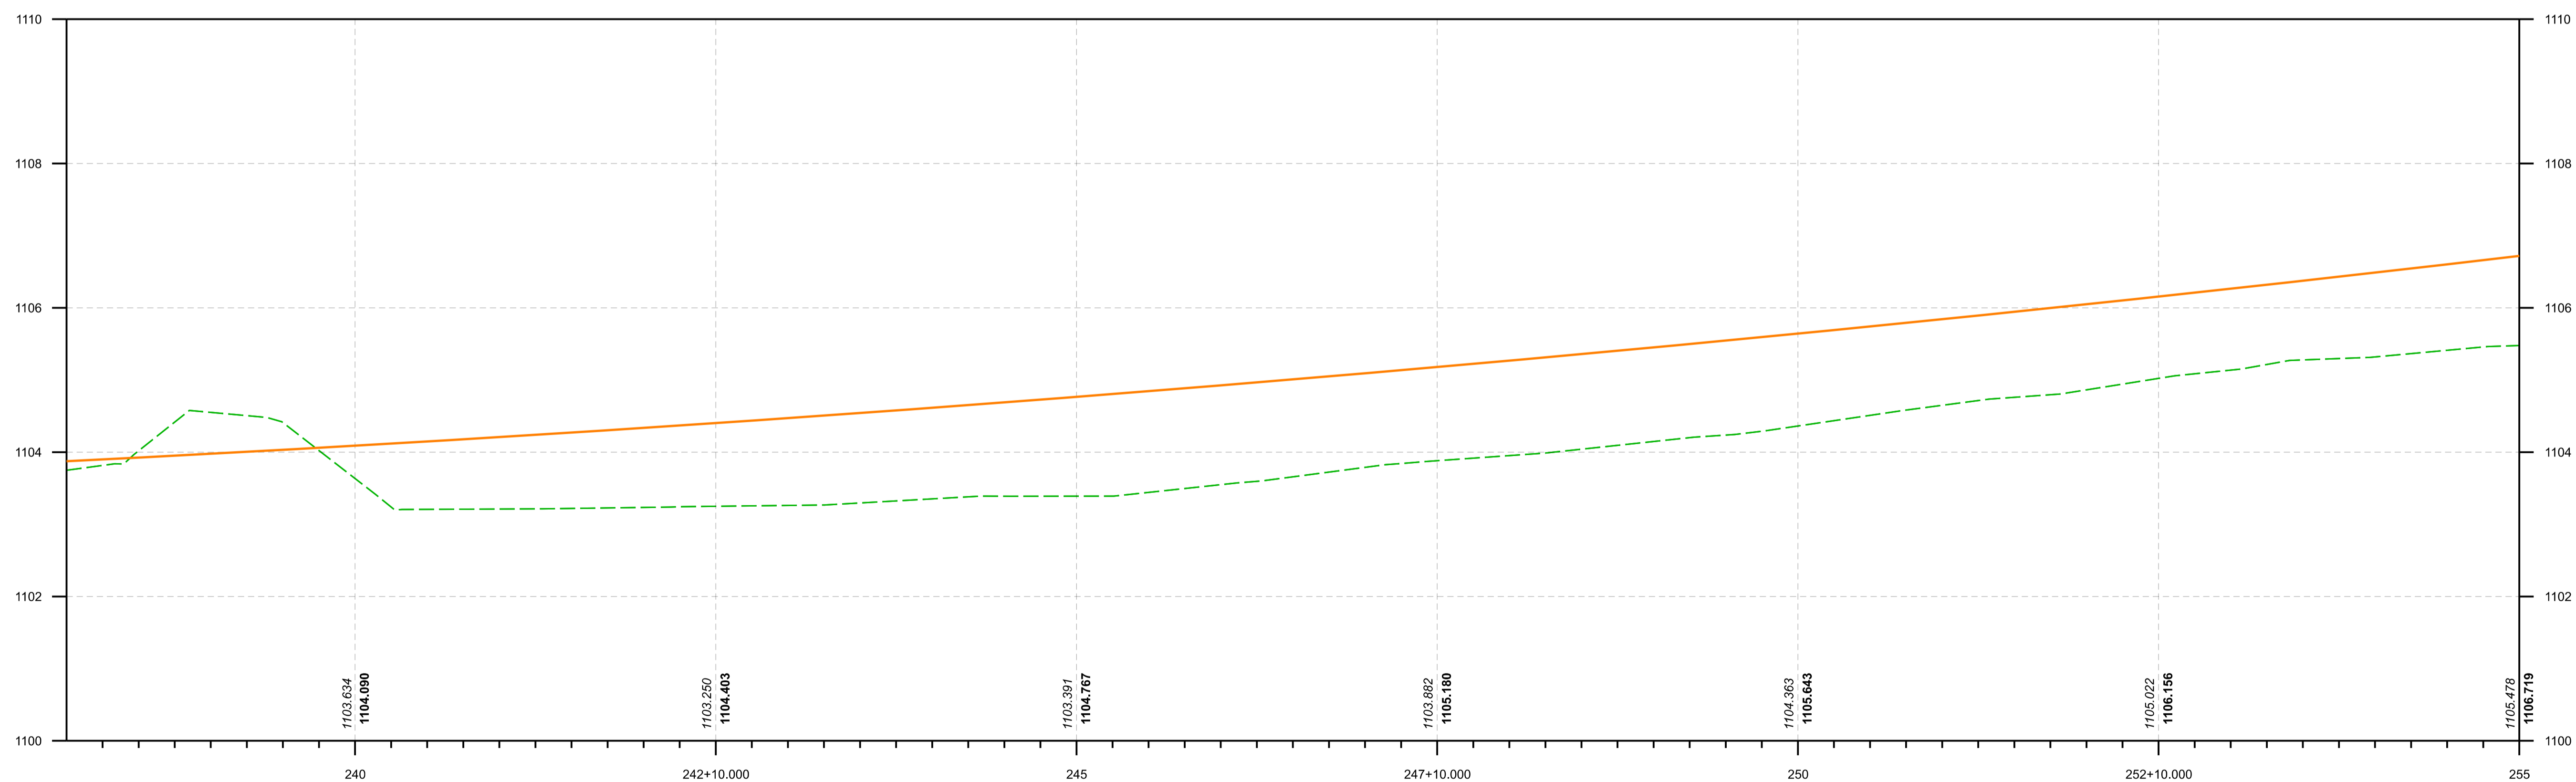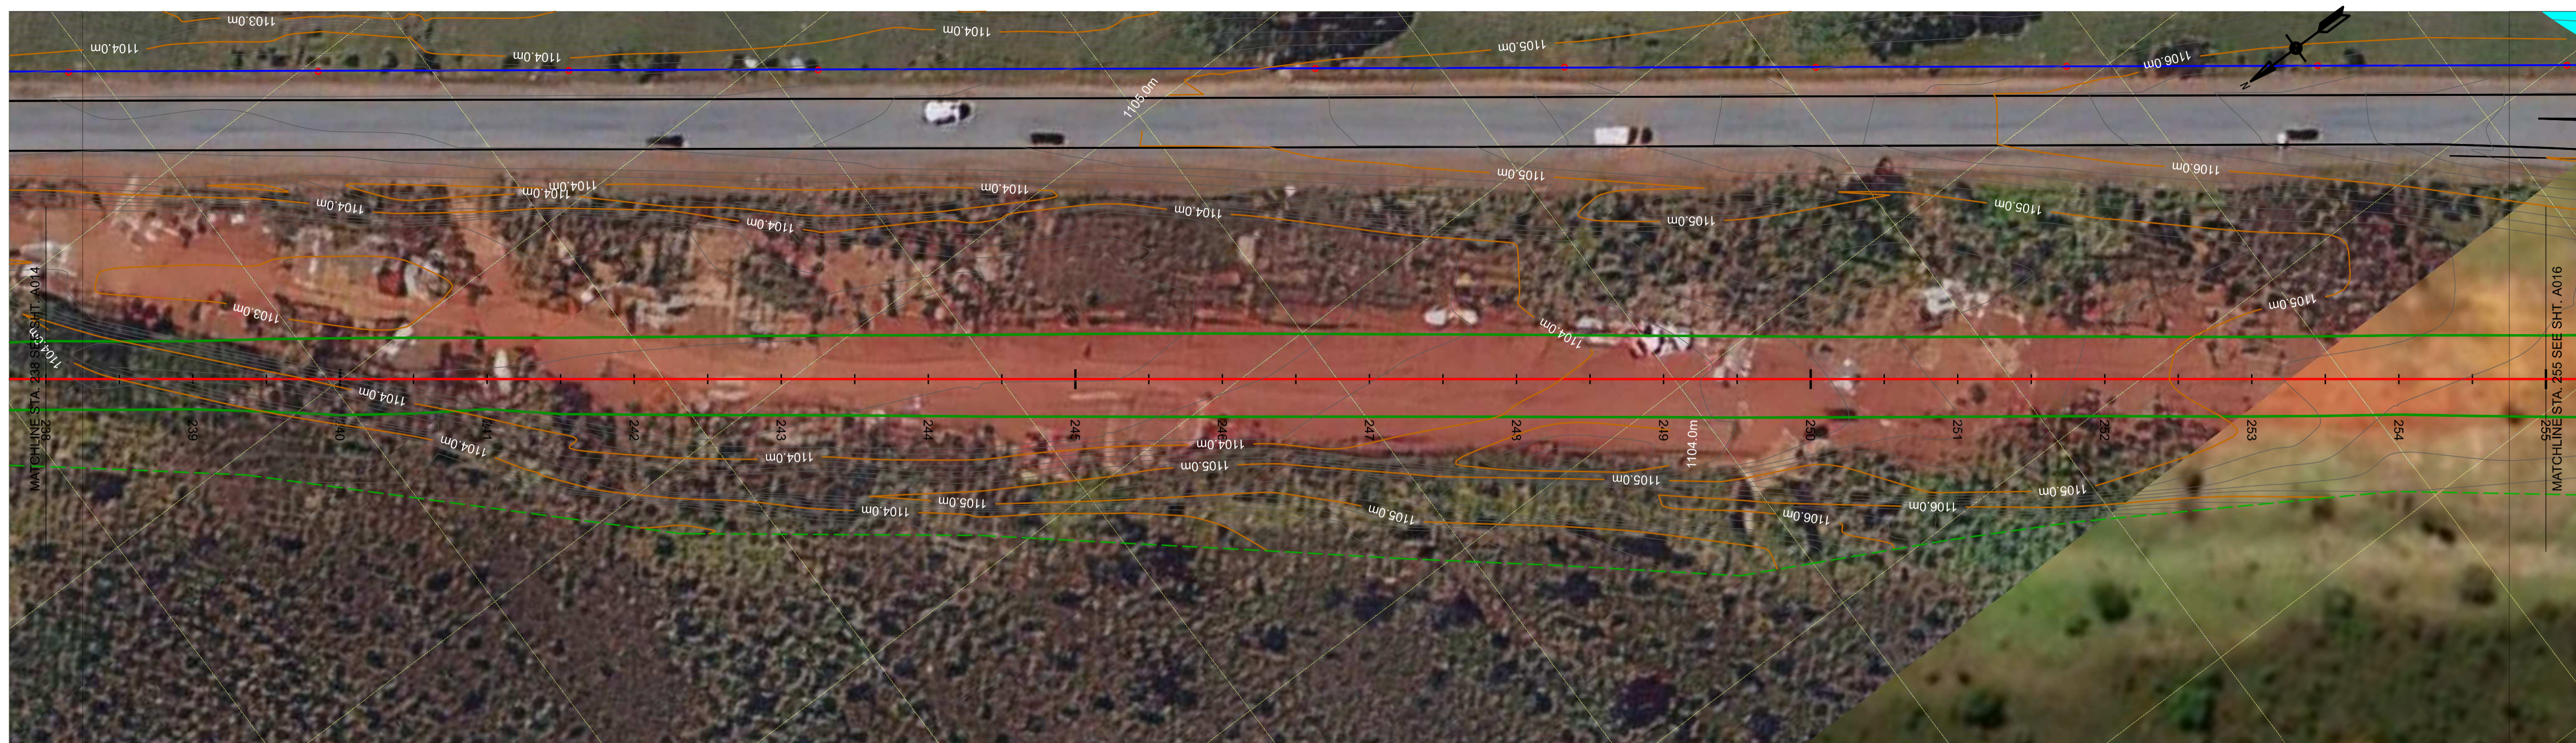

DEPARTAMENTO DE ESTRADAS DE RODAGEM DO DISTRITO FEDERAL			
	SUBSPECIALIDADE/DESCRIÇÃO PROJETO GEOMÉTRICO PLANTA E PERFIL EIXO DF-001 - ESTACAS 238+000 A 255+000		
	ETAPA DE PROJETO EXECUTIVO	RODOVIA DF-001	TRECHO 001EDF0110
ESCALA HVV 1:500	SUBTRECHO km 019 ao km 025		CREA 68431/D-MG
FOLHA 15/16	CÓDIGO DE_VD_DF001-035025_E-GE_121		SETOR SUTEC
			DESENHO FILIPE BERBERT
			MATRÍCULA 242.401-0

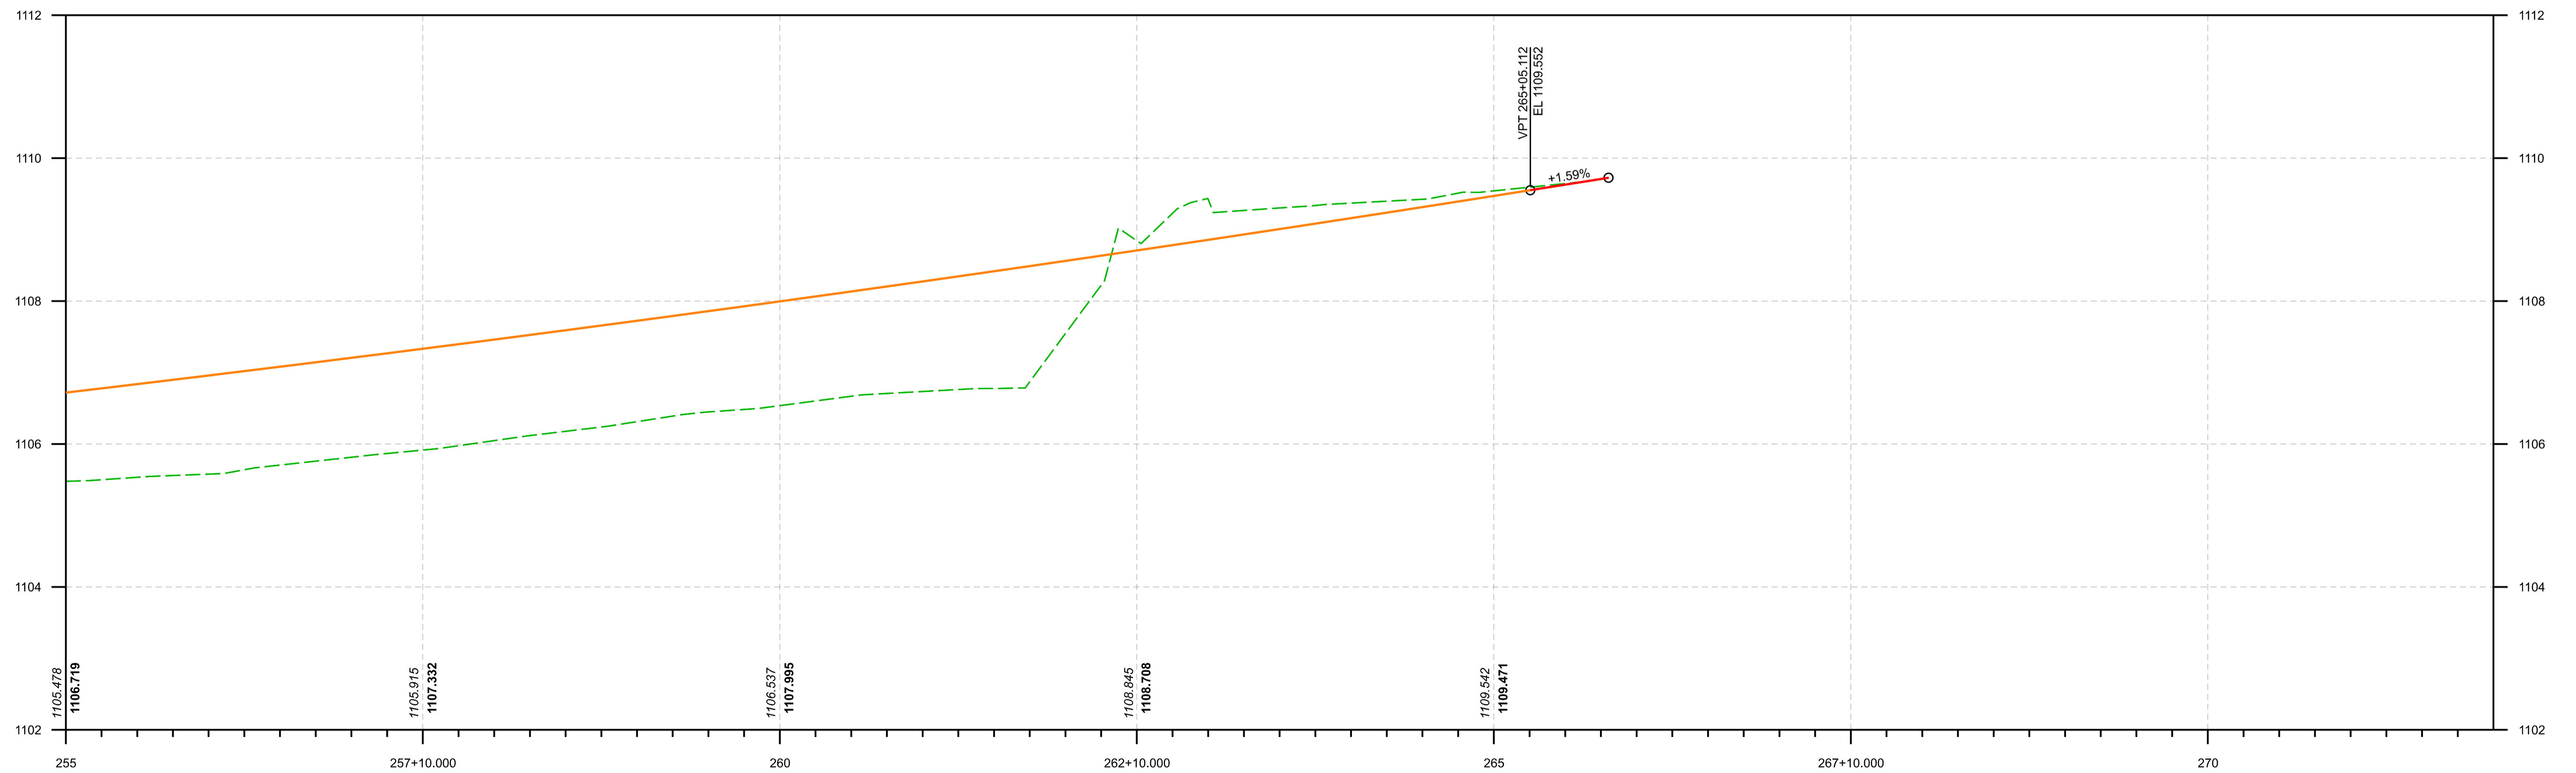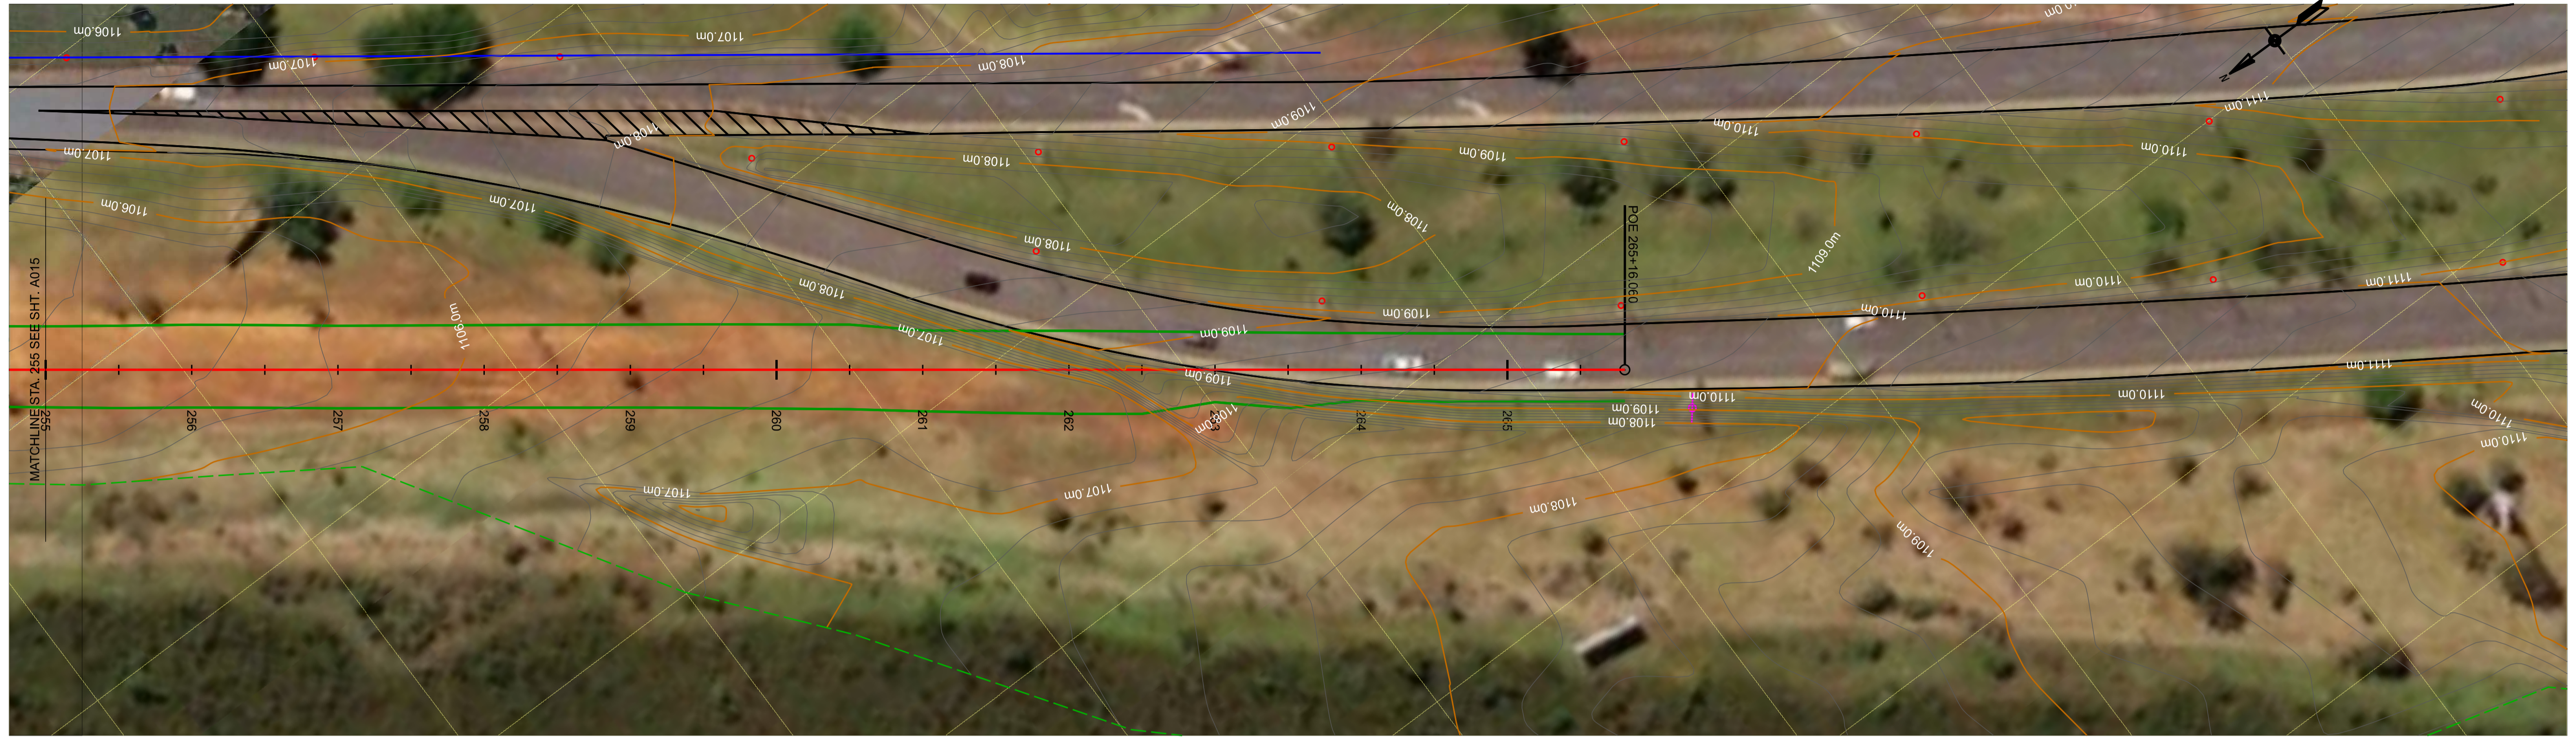

DEPARTAMENTO DE ESTRADAS DE RODAGEM DO DISTRITO FEDERAL			
DER DF		PROJETO GEOMÉTRICO PLANTA E PERFIL EIXO DF-001 - ESTACAS 255+000 A 265+160	
ETAPA DE PROJETO EXECUTIVO	RODOVIA DF-001	TRECHO 001EDF0110	RESP. TÉCNICO PLÍNIO FRAGASSI
ESCALA HV 1:500	SUBTRECHO km 019 ao km 025		CREA 08431/D-AMG
FOLHA 16/16	CÓDIGO DE_VD_DF001-035025_E-GE_121		SETOR SUTEC
			DESENHO FILIPE BERBERT
			MATRÍCULA 242.401-0