


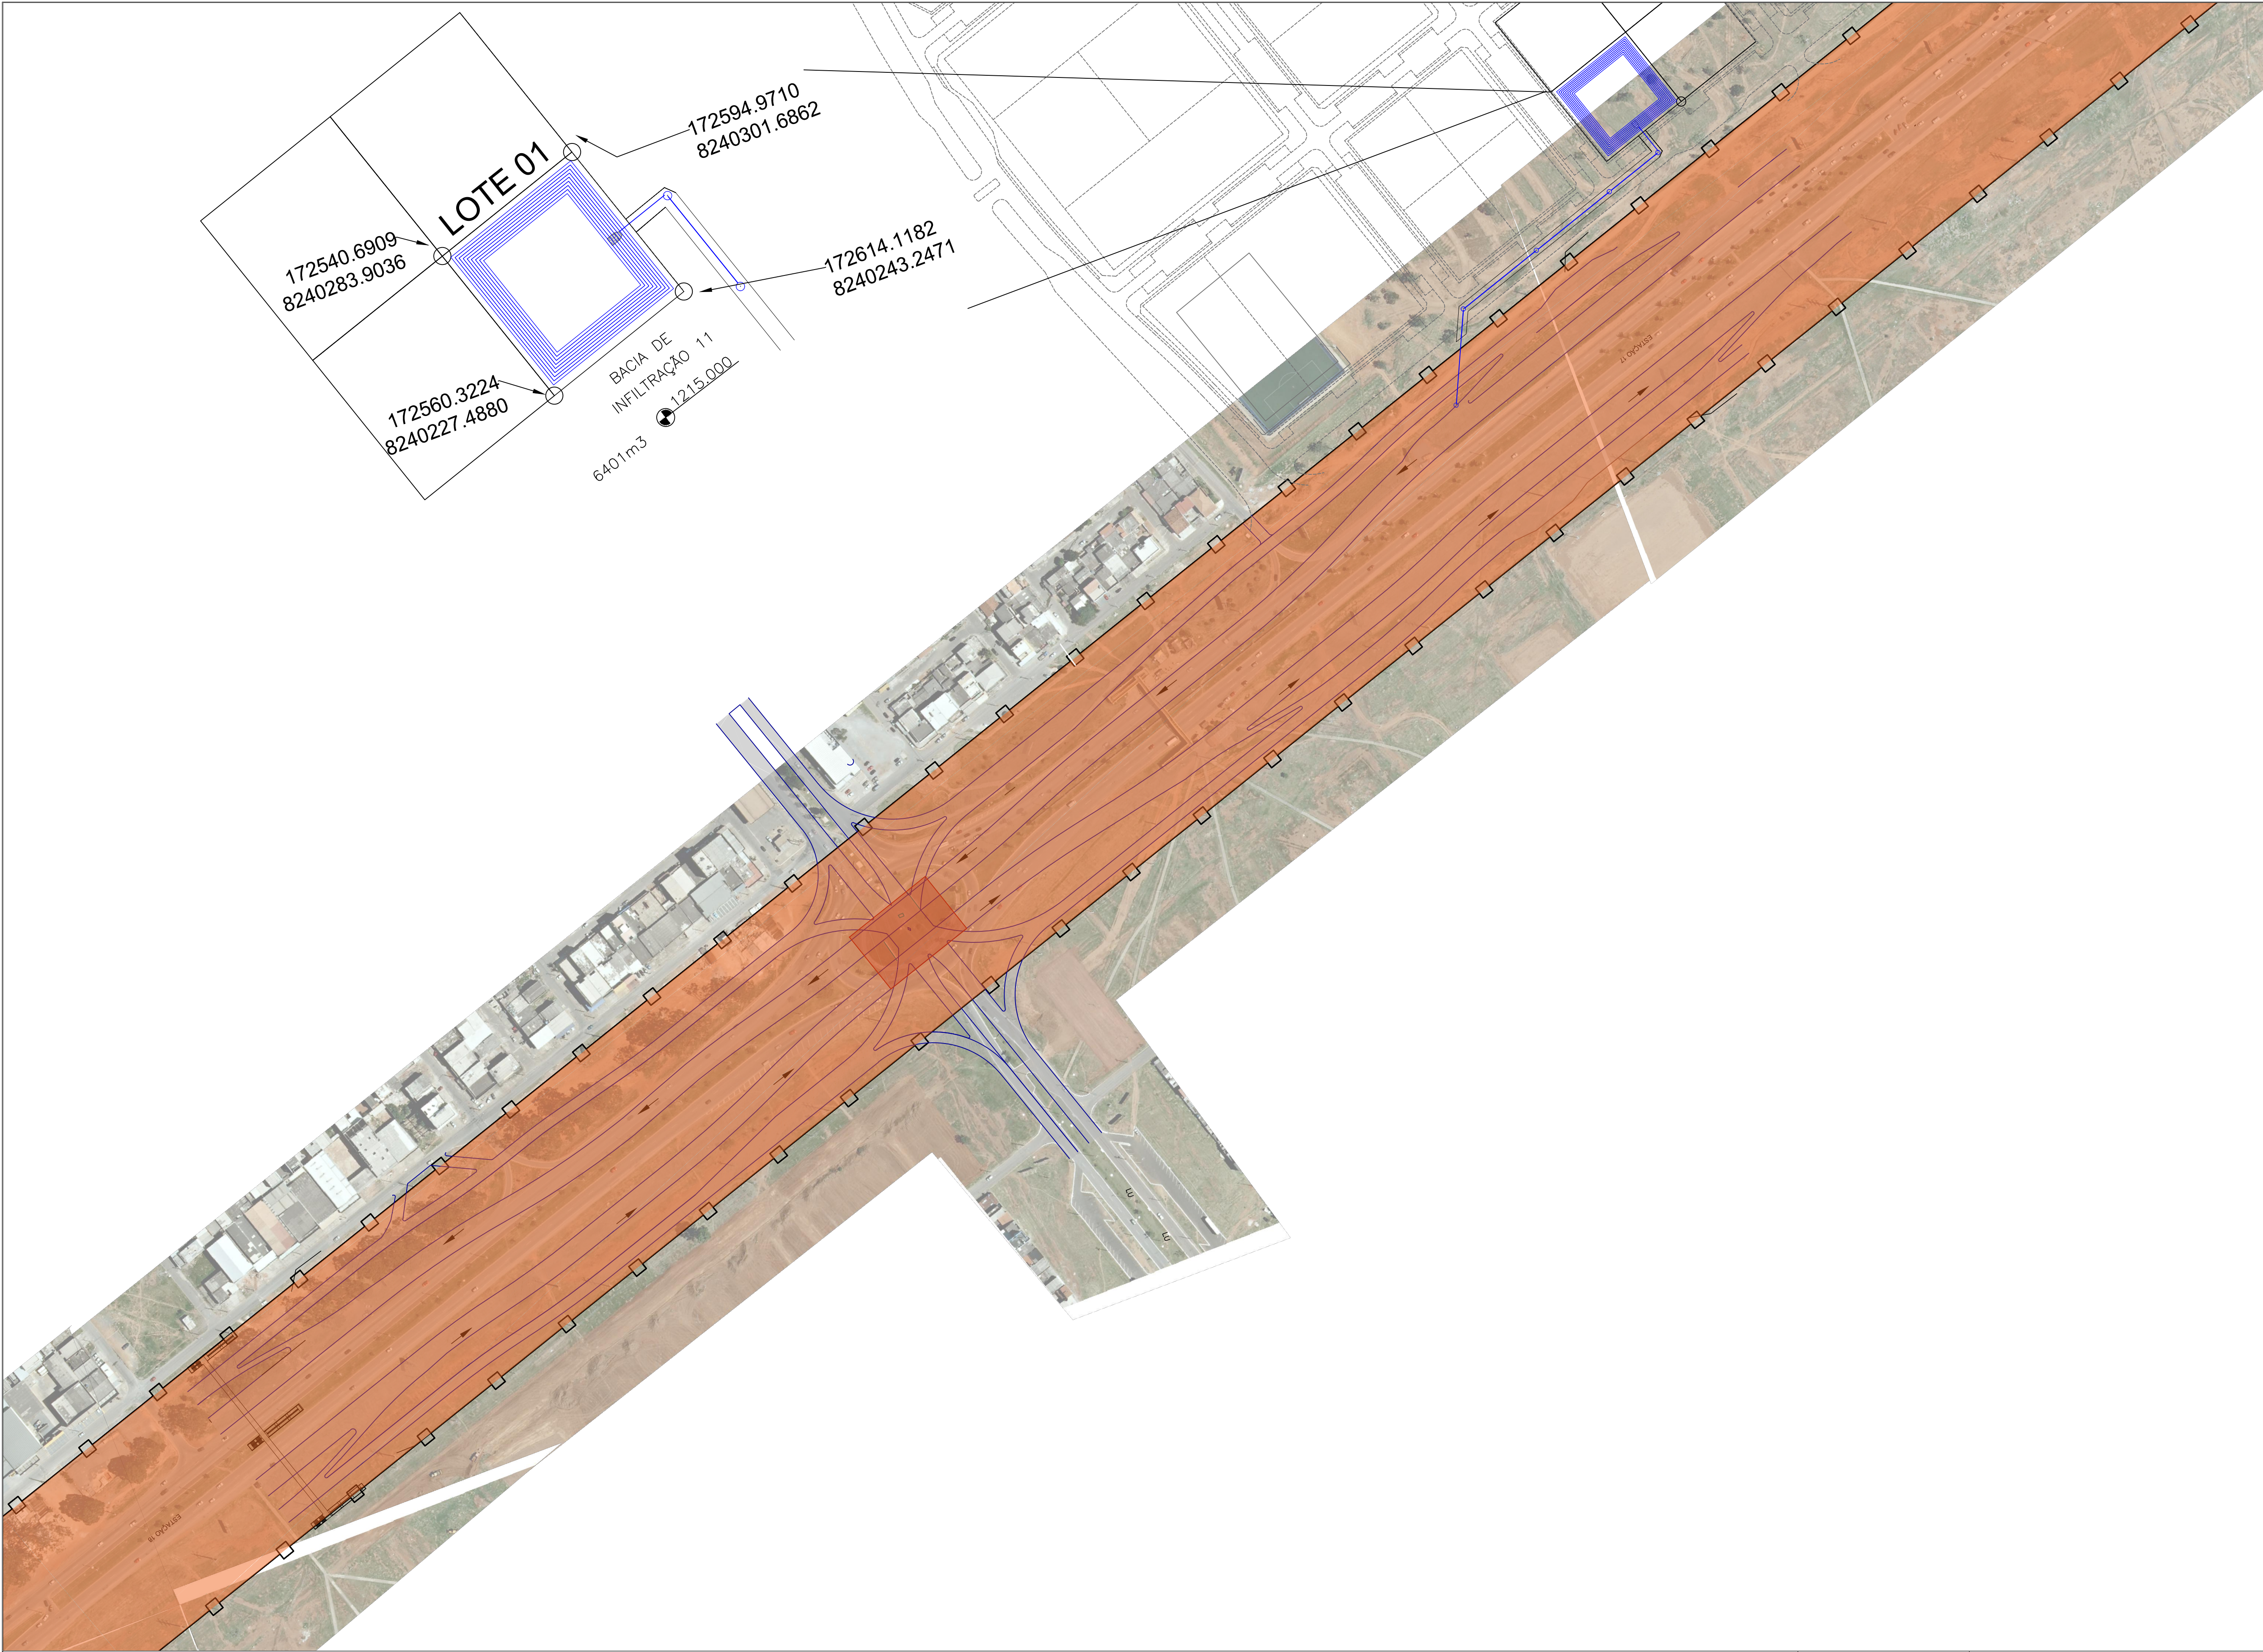

LIMITE DA FAIXA DE DOMINIO

FAIXA DE DOMÍNIO

LOTE 01Conjunto 03 Quadra QN 101 - Setor Habitacional Parque das Benções - Recanto das Emas - Distrito Federal - MAT.346.824

ÁREA: 3554,30m²



OBJETO			DATA
TRINCHEIRA RECANTA DAS EMAS - RIACHO FUNDO II			FEVEREIRO/2020
TÍTULO			ESCALA
CROQUI Rgis			1/2000
LOCAL			REV.
BRASILIA-DF			
APPROVAÇÃO RESP. TÉCNICO	COORDENAÇÃO TÉCNICA	COORDENAÇÃO DO PROJETO	