




LEGENDA:

ÁREA DE FRESAGEM= 49.428,54m² (OBS.:+ ADIÇÃO DA ÁREA DE ROLAMENTO COM A ÁREA DE ACOSTAMENTO)

ÁREA PISTA DE ROLAMENTO= 42.101,45m²

ÁREA DE ACOST. OU FOLGA= 7.327,09m²

DEPARTAMENTO DE ESTRADAS DE RODAGEM DO DISTRITO FEDERAL			
		SUBESPECIALIDADE/DESCRIÇÃO	
		PROJETO DE PAVIMENTAÇÃO ÁREA DE PISTA DE ROL. E ÁREA DE FOLGA OU ACOST. PISTA NORTE - ESTACAS 0+000 A 3+900	
ETAPA DE PROJETO	RODOVIA	TRONCO	RESP. TÉCN.
EXECUTIVO	DF-463	463EDF0010	STENIO VALE
ESCALA HVV	SUBTRONCO		CREA 18812/D-DF
1:1.000	km 0,0 ao km 3,9		DI-REP
FOLHA	CÓDIGO		DESENHO
01/03	DE_VD_DF463-000004_E-PV_020		Clarissa Borges
			MATRÍCULA 02215179

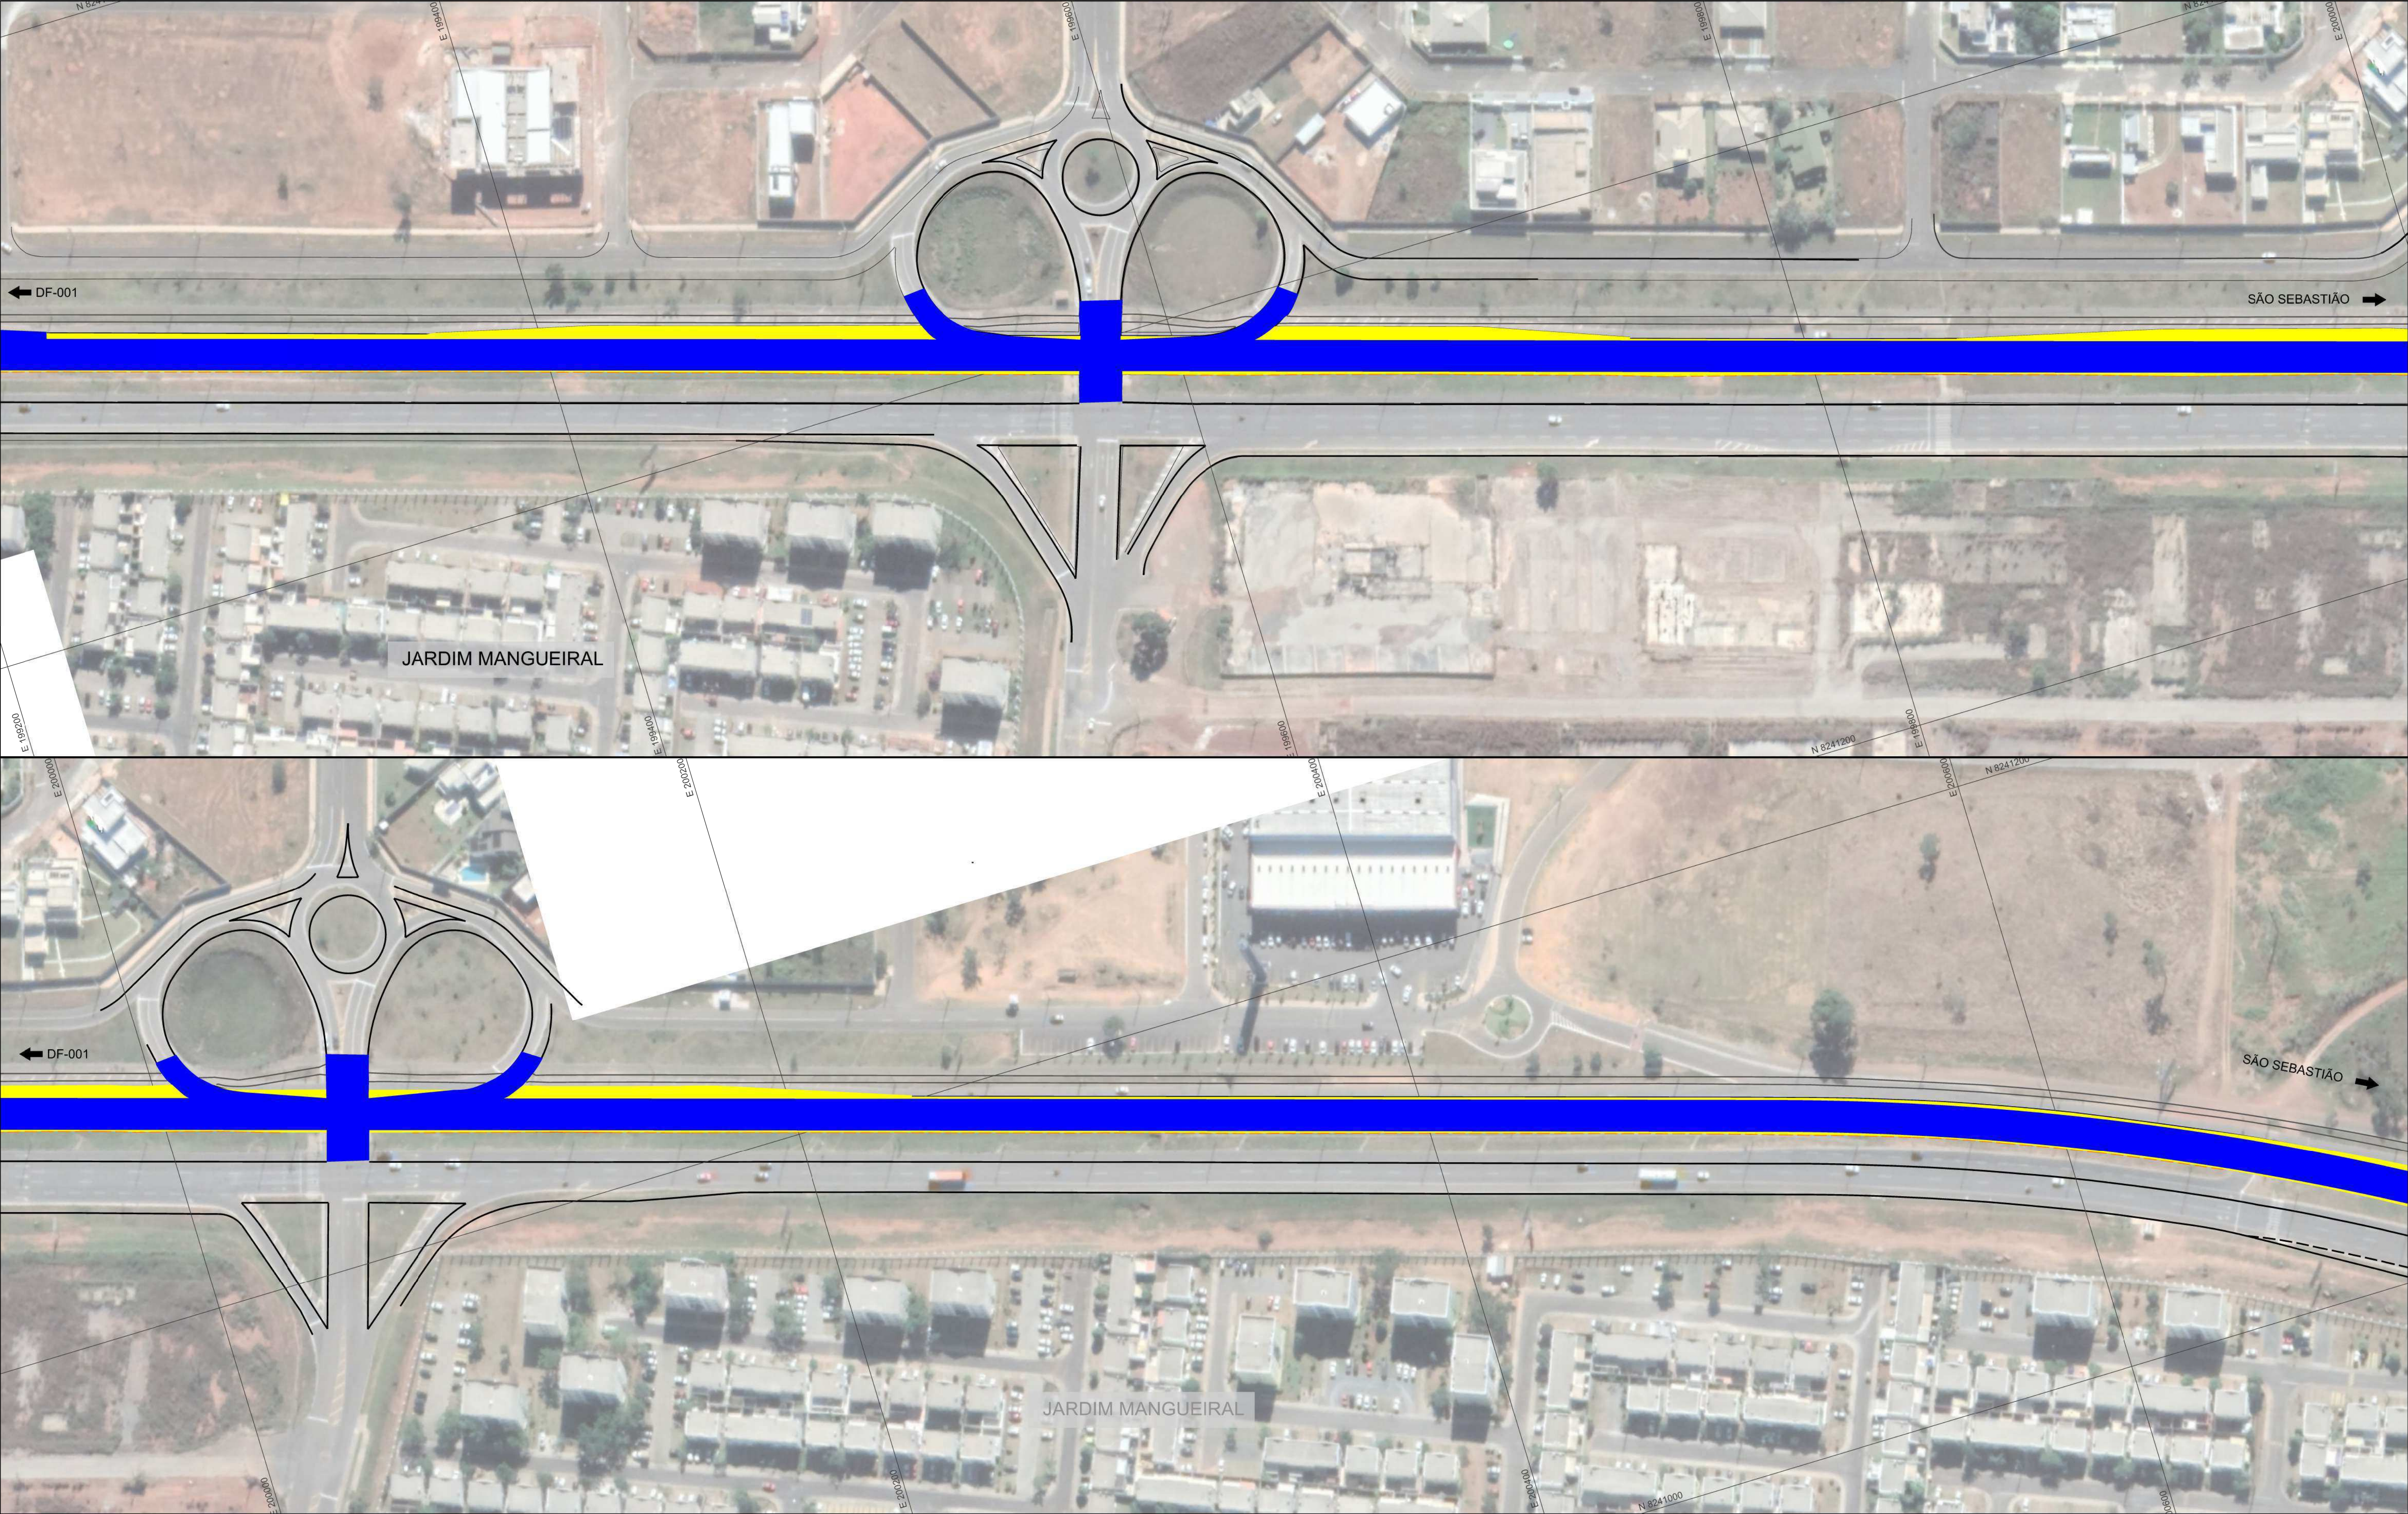


LEGENDA:

ÁREA DE FRESAGEM= 49.428,54m² (OBS.:+ ADIÇÃO DA ÁREA DE ROLAMENTO COM A ÁREA DE ACOSTAMENTO)

ÁREA PISTA DE ROLAMENTO= 42.101,45m²

ÁREA DE ACOST. OU FOLGA= 7.327,09m²

DEPARTAMENTO DE ESTRADAS DE RODAGEM DO DISTRITO FEDERAL			
		SUBESPECIALIDADE/DESCRIÇÃO	
PROJETO DE PAVIMENTAÇÃO		ÁREA DE PISTA DE ROL. E ÁREA DE FOLGA OU ACOST.	
PISTA NORTE - ESTACAS 0+000 A 3+900			
ETAPA DE PROJETO	RODOVIA	TRRECHO	RESP. TÉCN.
EXECUTIVO	DF-463	463EDF0010	STENIO VALE
ESCALA HV	SUBTRECHO		CREA 18812/D-DF
1:1.000	km 0,0 ao km 3,9		DIRES
FOLHA	CÓDIGO		Cláressa Borges
02/03	DE_VD_DF463-000004_E-PV_020		MATRICULA 02215179

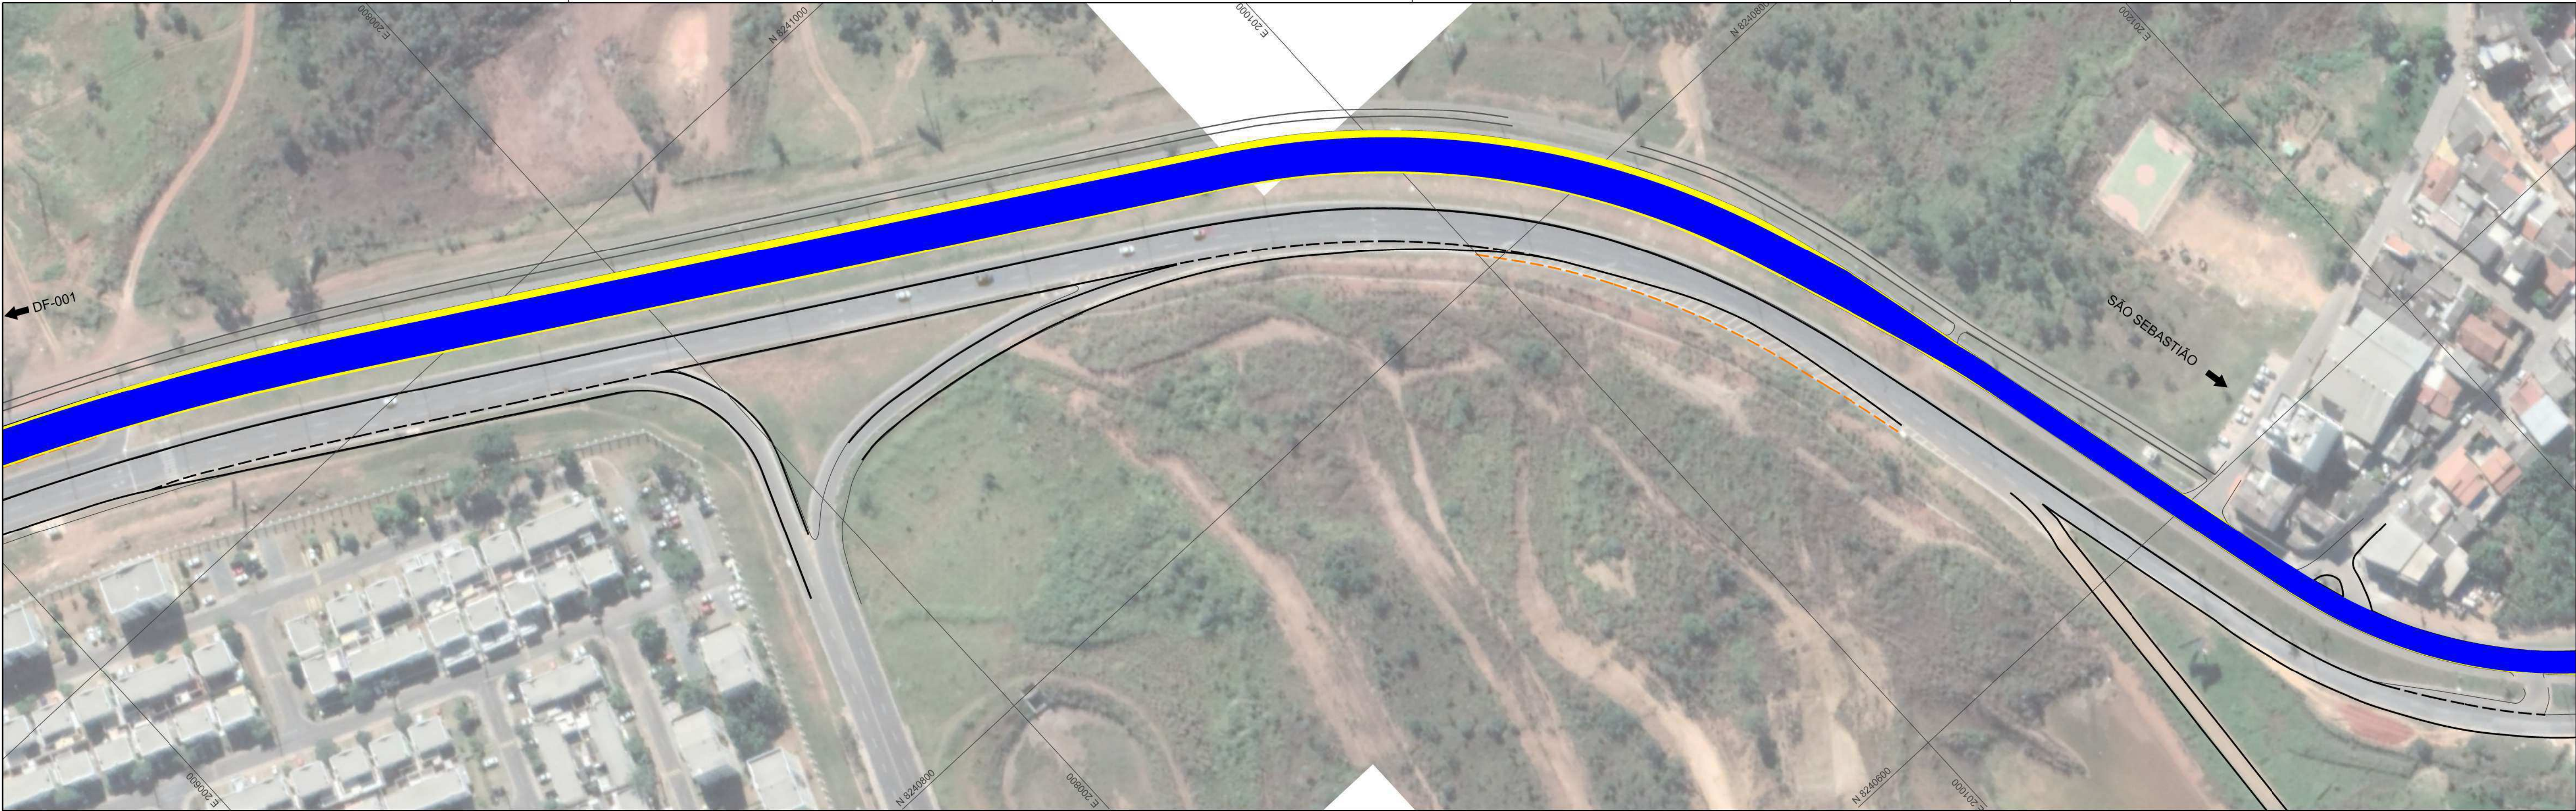

LEGENDA:

ÁREA DE FRESAGEM= 49.428,54m² (OBS.:+ ADIÇÃO DA ÁREA DE ROLAMENTO COM A ÁREA DE ACOSTAMENTO)

ÁREA PISTA DE ROLAMENTO= 42.101,45m²

ÁREA DE ACOST. OU FOLGA= 7.327,09m²

DEPARTAMENTO DE ESTRADAS DE RODAGEM DO DISTRITO FEDERAL				
		PROJETO DE PAVIMENTAÇÃO		
		ÁREA DE PISTA DE ROL. E ÁREA DE FOLGA OU ACOST.		
		PISTA NORTE - ESTACAS 0+000 A 3+900		
ETAPA DE PROJETO	RODOVIA	TRECHO		RESP. TEC.
EXECUTIVO	DF-463	463EDF0010		STENIO VALE
ESCALA HV	SUBTRECHO			CREA 18812/D-DF
1:1.000	km 0,0 ao km 3,9			DIREP
FOLHA	CÓDIGO			Clarissa Borges
03/03	DE_VD_DF463-000004_E-PV_020			MATRICULA 02215179