



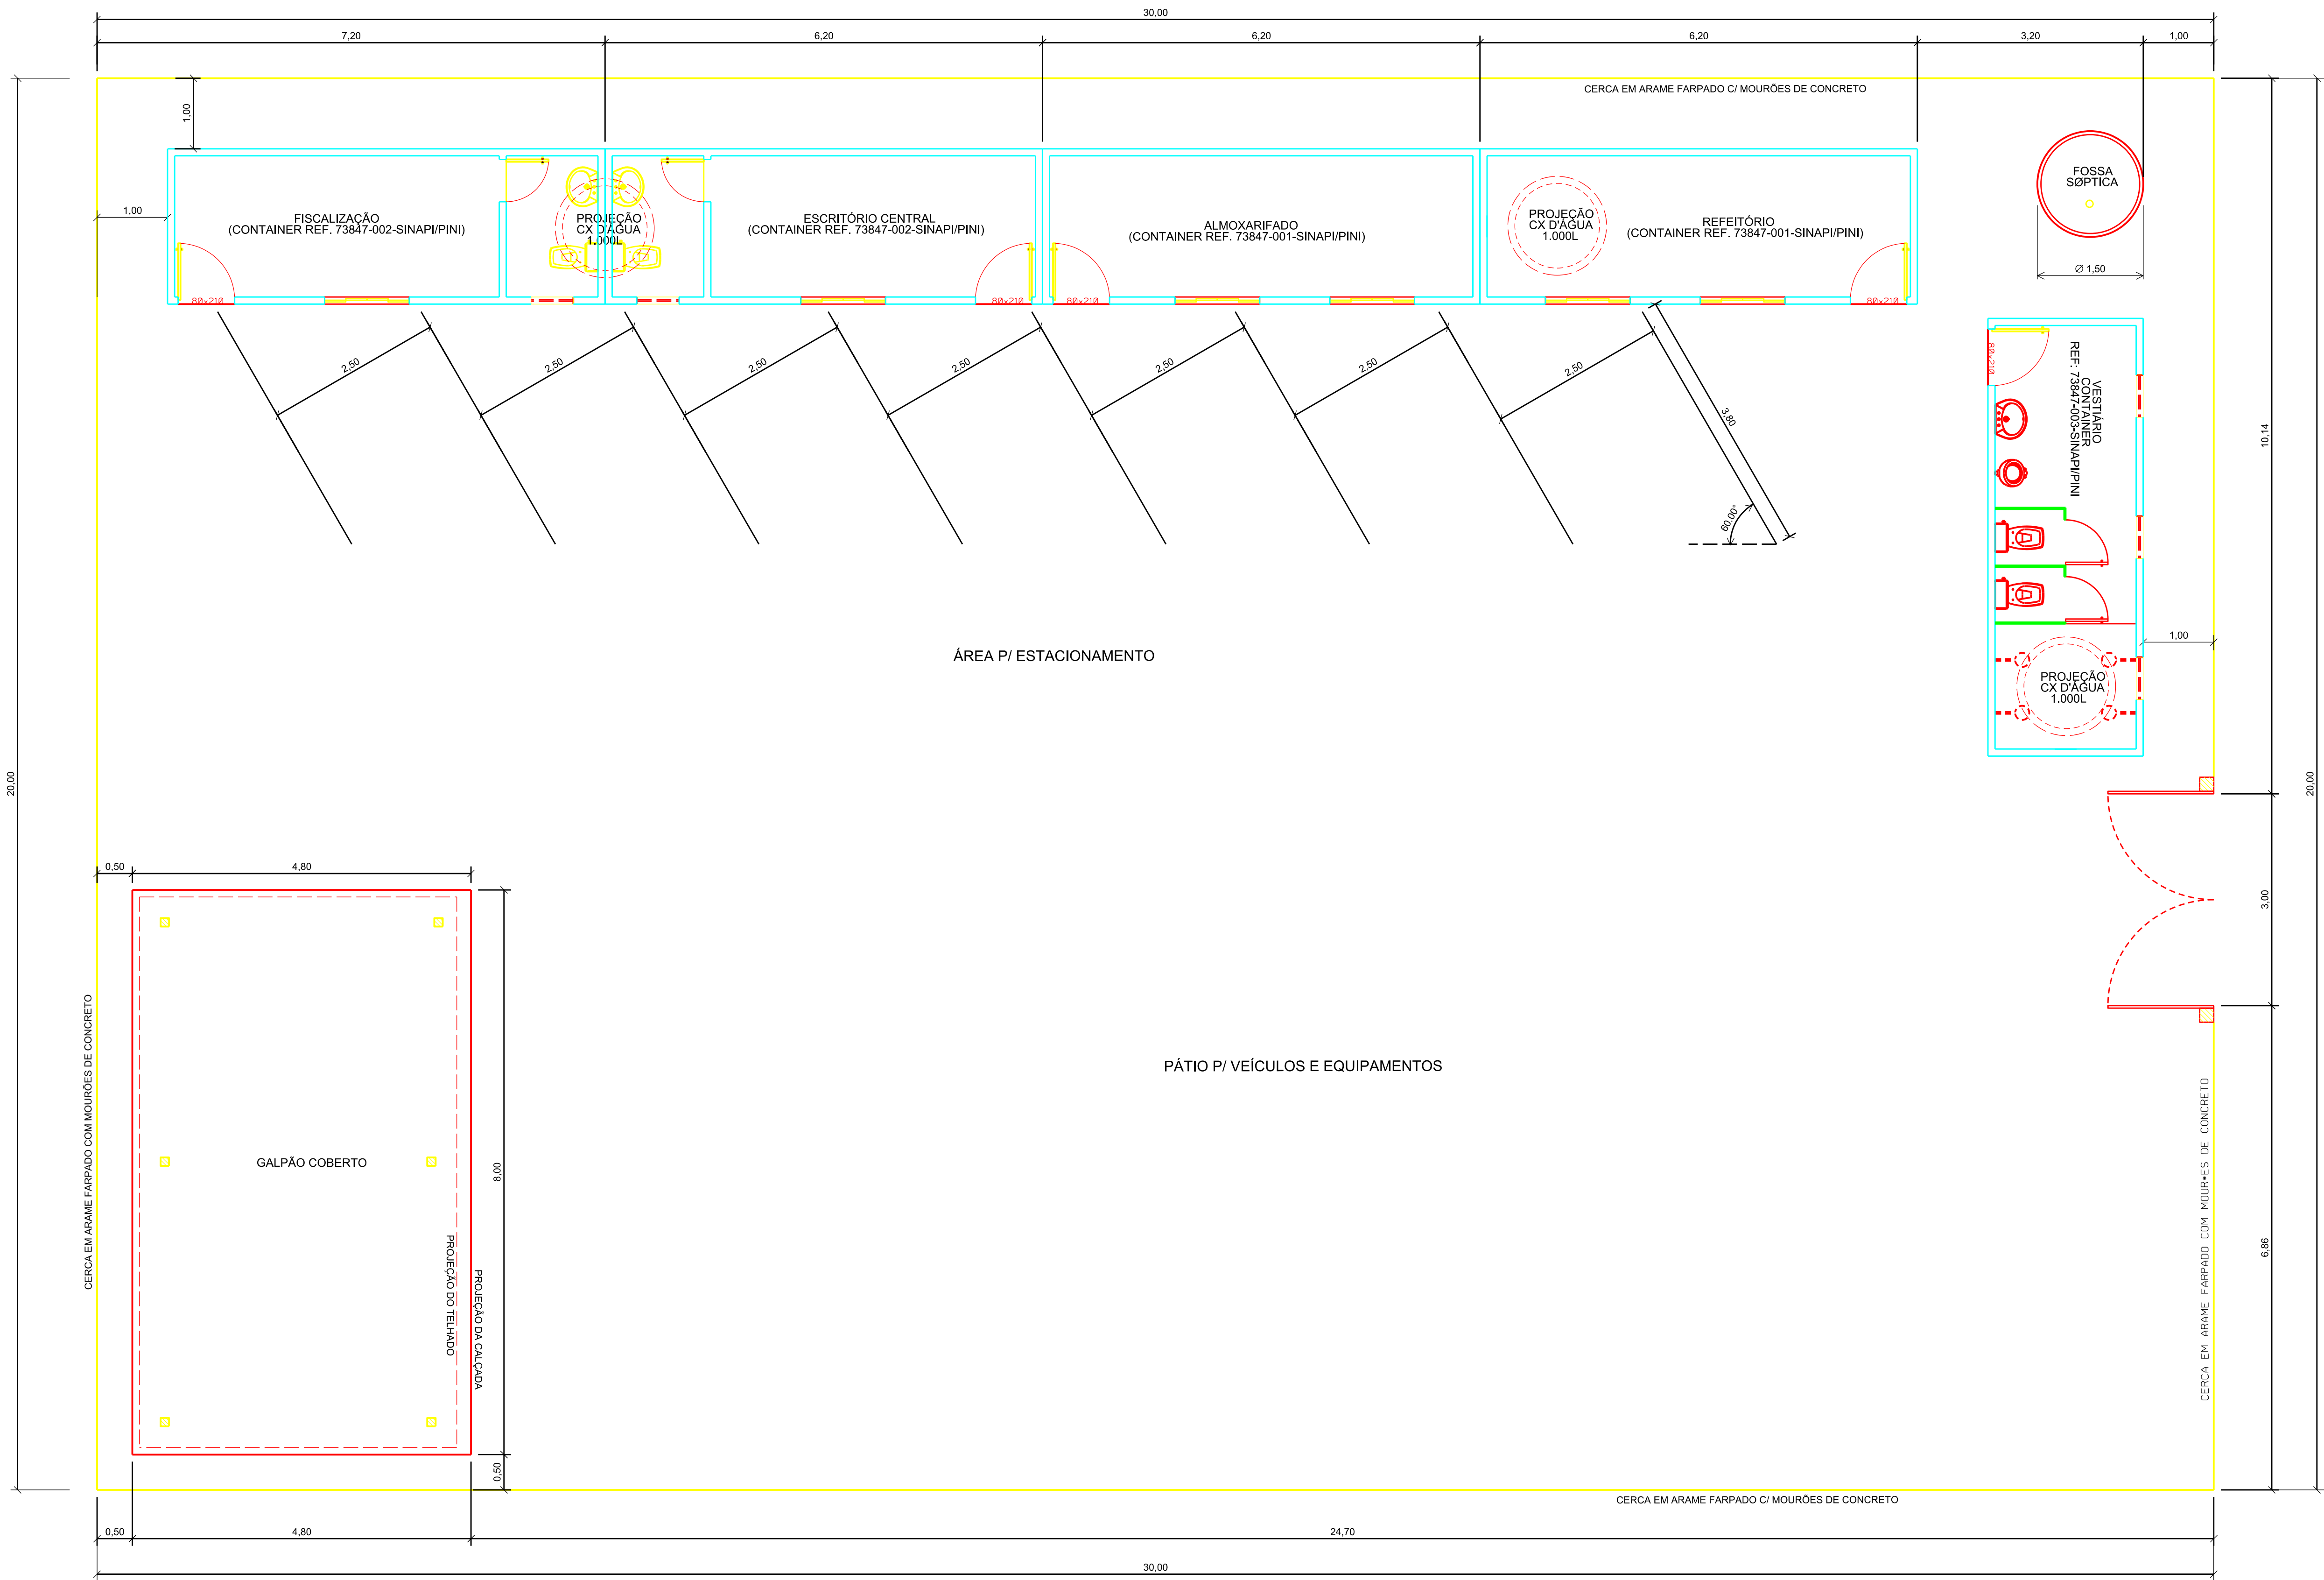

PLANTA BAIXA DO CANTEIRO DE OBRAS
Esc: 1:50

ESPECIFICAÇÕES:

- AS DEPENDÊNCIAS DESTES CANTEIRO DE OBRAS DEVERÃO ESTAR A UMA DISTÂNCIA MÍNIMA DE 50cm DA CERCA DE ARAME,
- A INDICAÇÃO DOS LOCAIS PARA INSTALAÇÃO DOS RESERVATÓRIOS DE ÁGUA DESTES PROJETO SÃO APENAS SUJESTÃO PARA IMPLANTAÇÃO;
- O ESTACIONAMENTO/PÁTIO PARA VEÍCULOS E EQUIPAMENTOS DEVERÁ SER REVESTIDO COM UM LASTRO DE BRITA MESCLADA (Nº 01 E Nº 02), C/ ALTURA DE 5,0cm,
- O TRATAMENTO DOS ESGOTOS E RESÍDUOS SÓLIDOS DEVERÃO ATENDER ÀS NORMAS AMBIENTAIS VIGENTES.
- A FOSSE SÉPTICA DEVERÁ OBEDECER AS ESPECIFICAÇÕES DA ABNT 7.229/1993 E DEVERÁ CONTER AS SEGUINTE DIMENSÕES:
 - DIÂMETRO = 1,50m,
 - PROFUNDIDADE = 1,80m.
- AS ESPESSURAS DAS PAREDES DIVISÓRIAS, BEM COMO O POSICIONAMENTO, MODELO E DIMENSÕES DAS PORTAS E JANELAS CONSTANTES DESTES PROJETO POSSUEM CARÁTER MERAMENTE ILUSTRATIVO.
- DESTACAMOS QUE CASO OCORRA A NECESSIDADE DE CAPTAÇÃO SUPERFICIAL DE ÁGUA, DEVERÁ SER OBTIDA A OUTORGA, PELO REALIZADOR DA OBRA, JUNTO À AGÊNCIA REGULADORA DE ÁGUAS, ENERGIA E SANEAMENTO DO DISTRITO FEDERAL - ADASA.

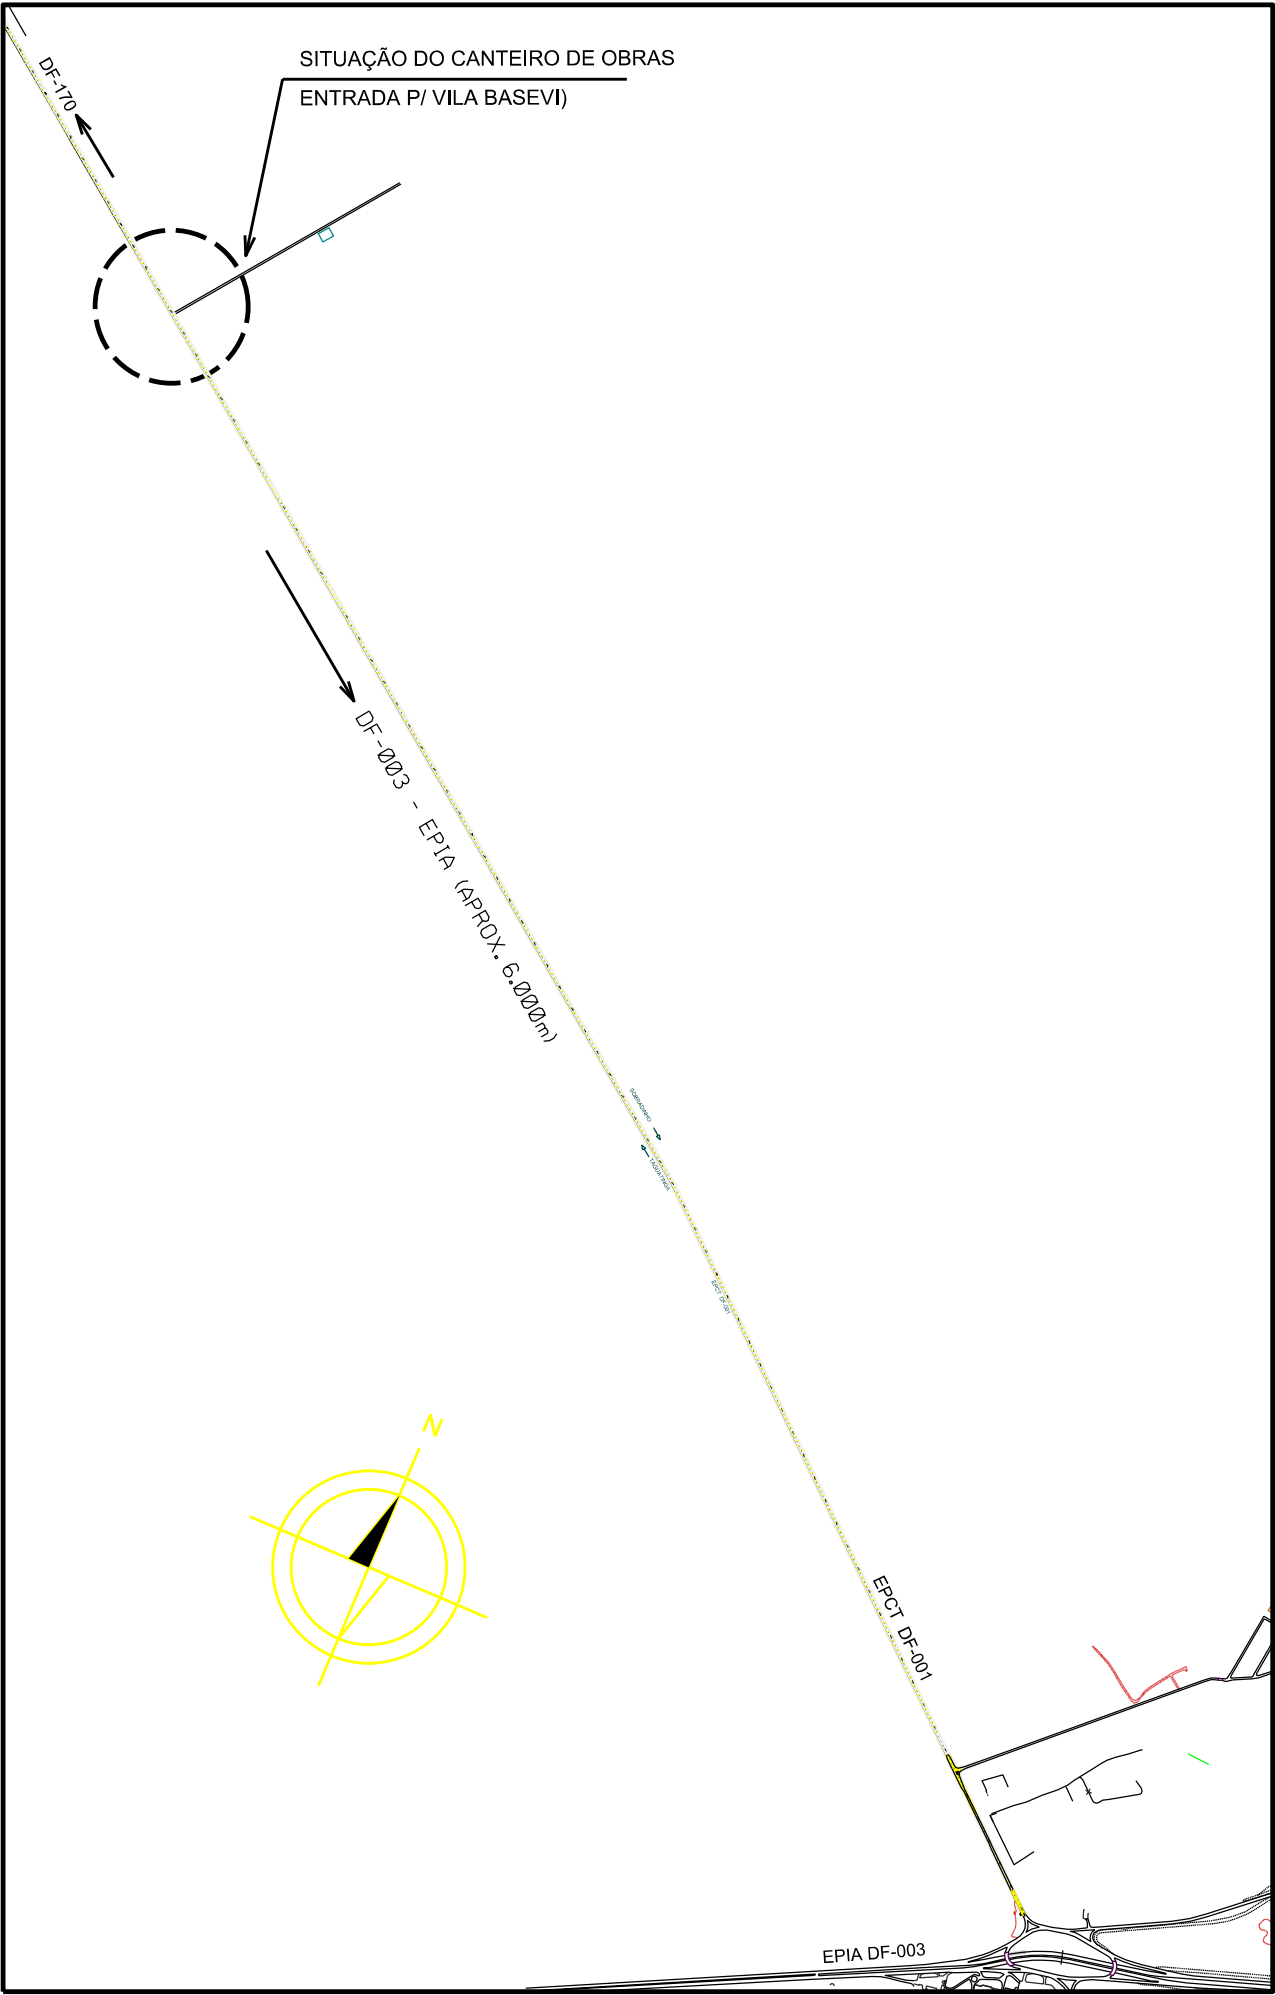

SITUAÇÃO DO CANTEIRO DE OBRAS
Sem escala

GDF - ST - DEPARTAMENTO DE ESTRADAS DE RODAGEM DO DISTRITO FEDERAL									
					TÍTULOS/ESPECIFICAÇÃO DO DOCUMENTO				
					DF-001 PLANTA BAIXA E SITUAÇÃO DO CANTEIRO DE OBRAS PROJETO TIPO				
ETAPA DO PROJETO					LOCAL			PROJETO	
BÁSICO					DF-001			NPRAG	
ESCALA					TRECHO/UBITRECHO			CÁLCULO	
INDICADA					DF-003 - DF-170			GEPRO	
FOLHA					ESPECIFICAÇÃO/SUBESPECIFICAÇÃO			DESENHO	
01/03					RESTAURAÇÃO DE VIA / CANTEIRO DE OBRAS			JUNIO	
REVISÃO					CÓDIGO			DATA	
00					DE_CO_DF001-003170_B-GG_000			JAN/2014	

Nº	REVISÕES	DATA	EMISSÃO	DATA	VISTO	DATA	APROVO
			GEPRO		DIREP		SUTEC