




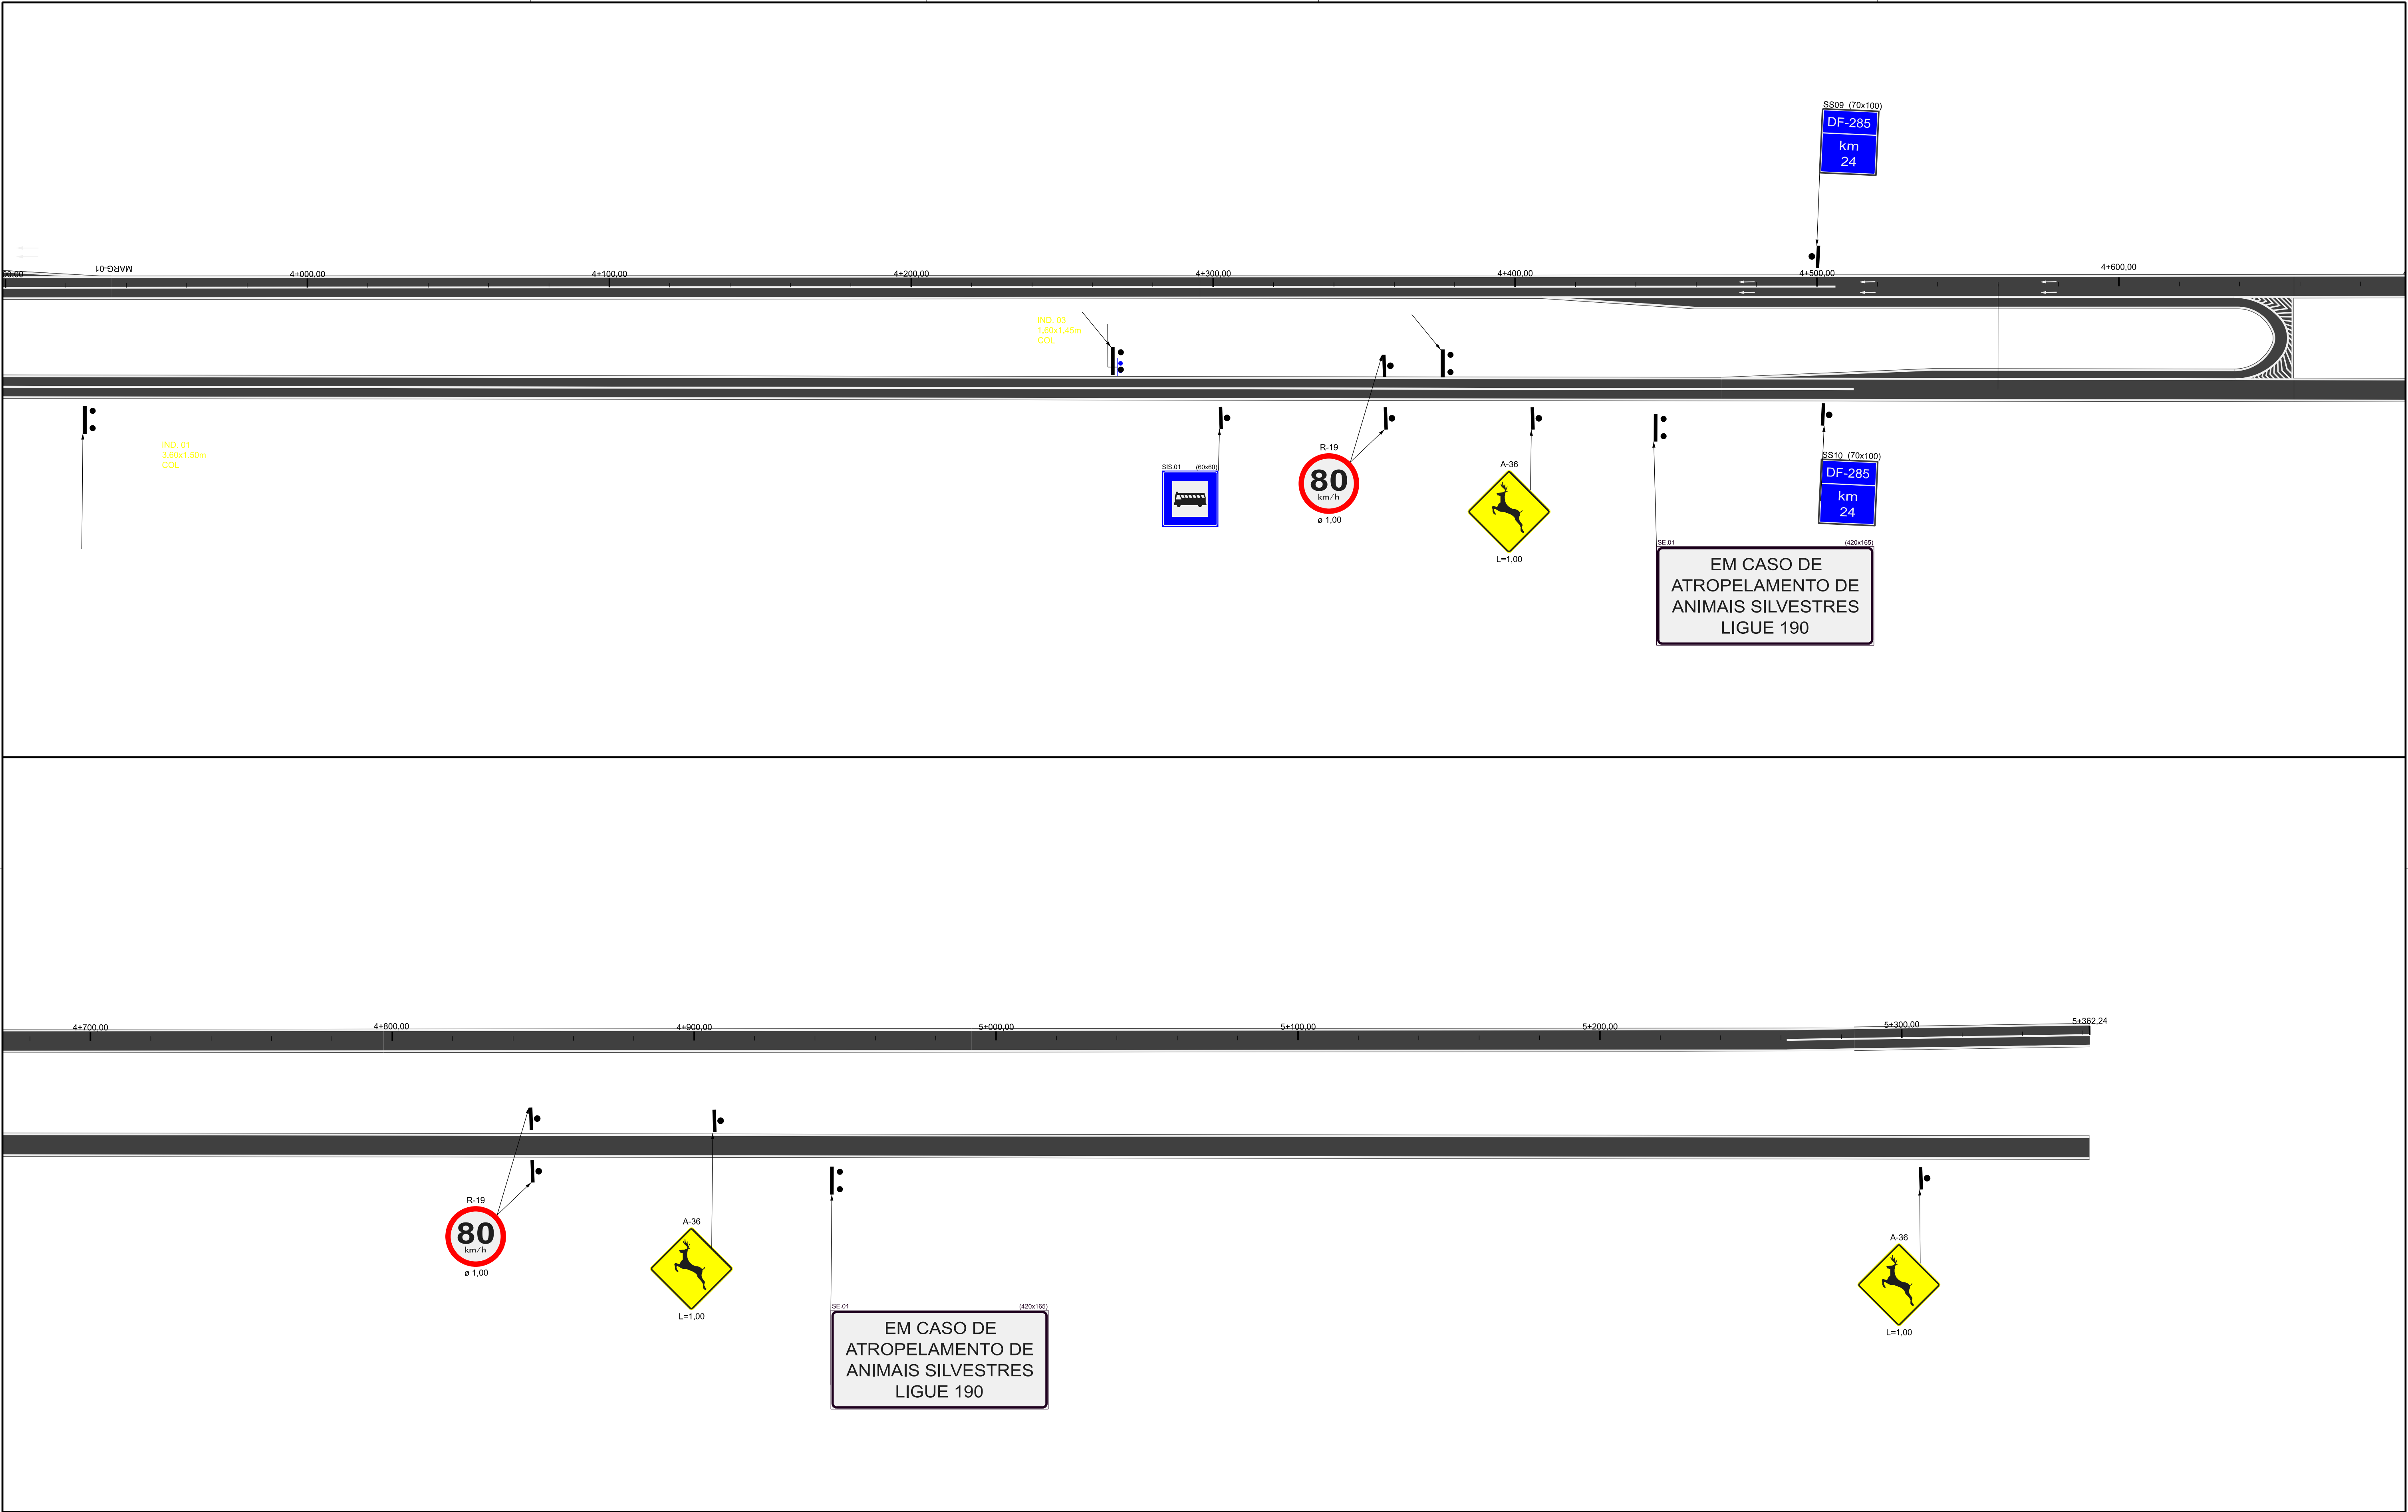


DEPARTAMENTO DE ESTRADAS DE RODAGEM DO DISTRITO FEDERAL				
		SUBESPECIALIDADE/DESCRIÇÃO		
		PROJETO DE SINALIZAÇÃO		
		PLANTA		
		ESTACA 0+000 A 5+362,24		
ETAPA DE PROJETO	RODOVIA	TRECHO	RESP. TEC.	
EXECUTIVO	DF-001	001EDF0110	PLÍNIO FRAGASSI	
ESCALA HV	SUBTRECHO	CREA:		68431/D-MG
1:1.000	km 19,5 ao km 25	SECTOR:		SUITEC
FOLHA	CÓDIGO	DESENHO		Clarissa Teixeira
04/04	DE_VD_DF001-020025_E-DR_121	MATRÍCULA		022151-79

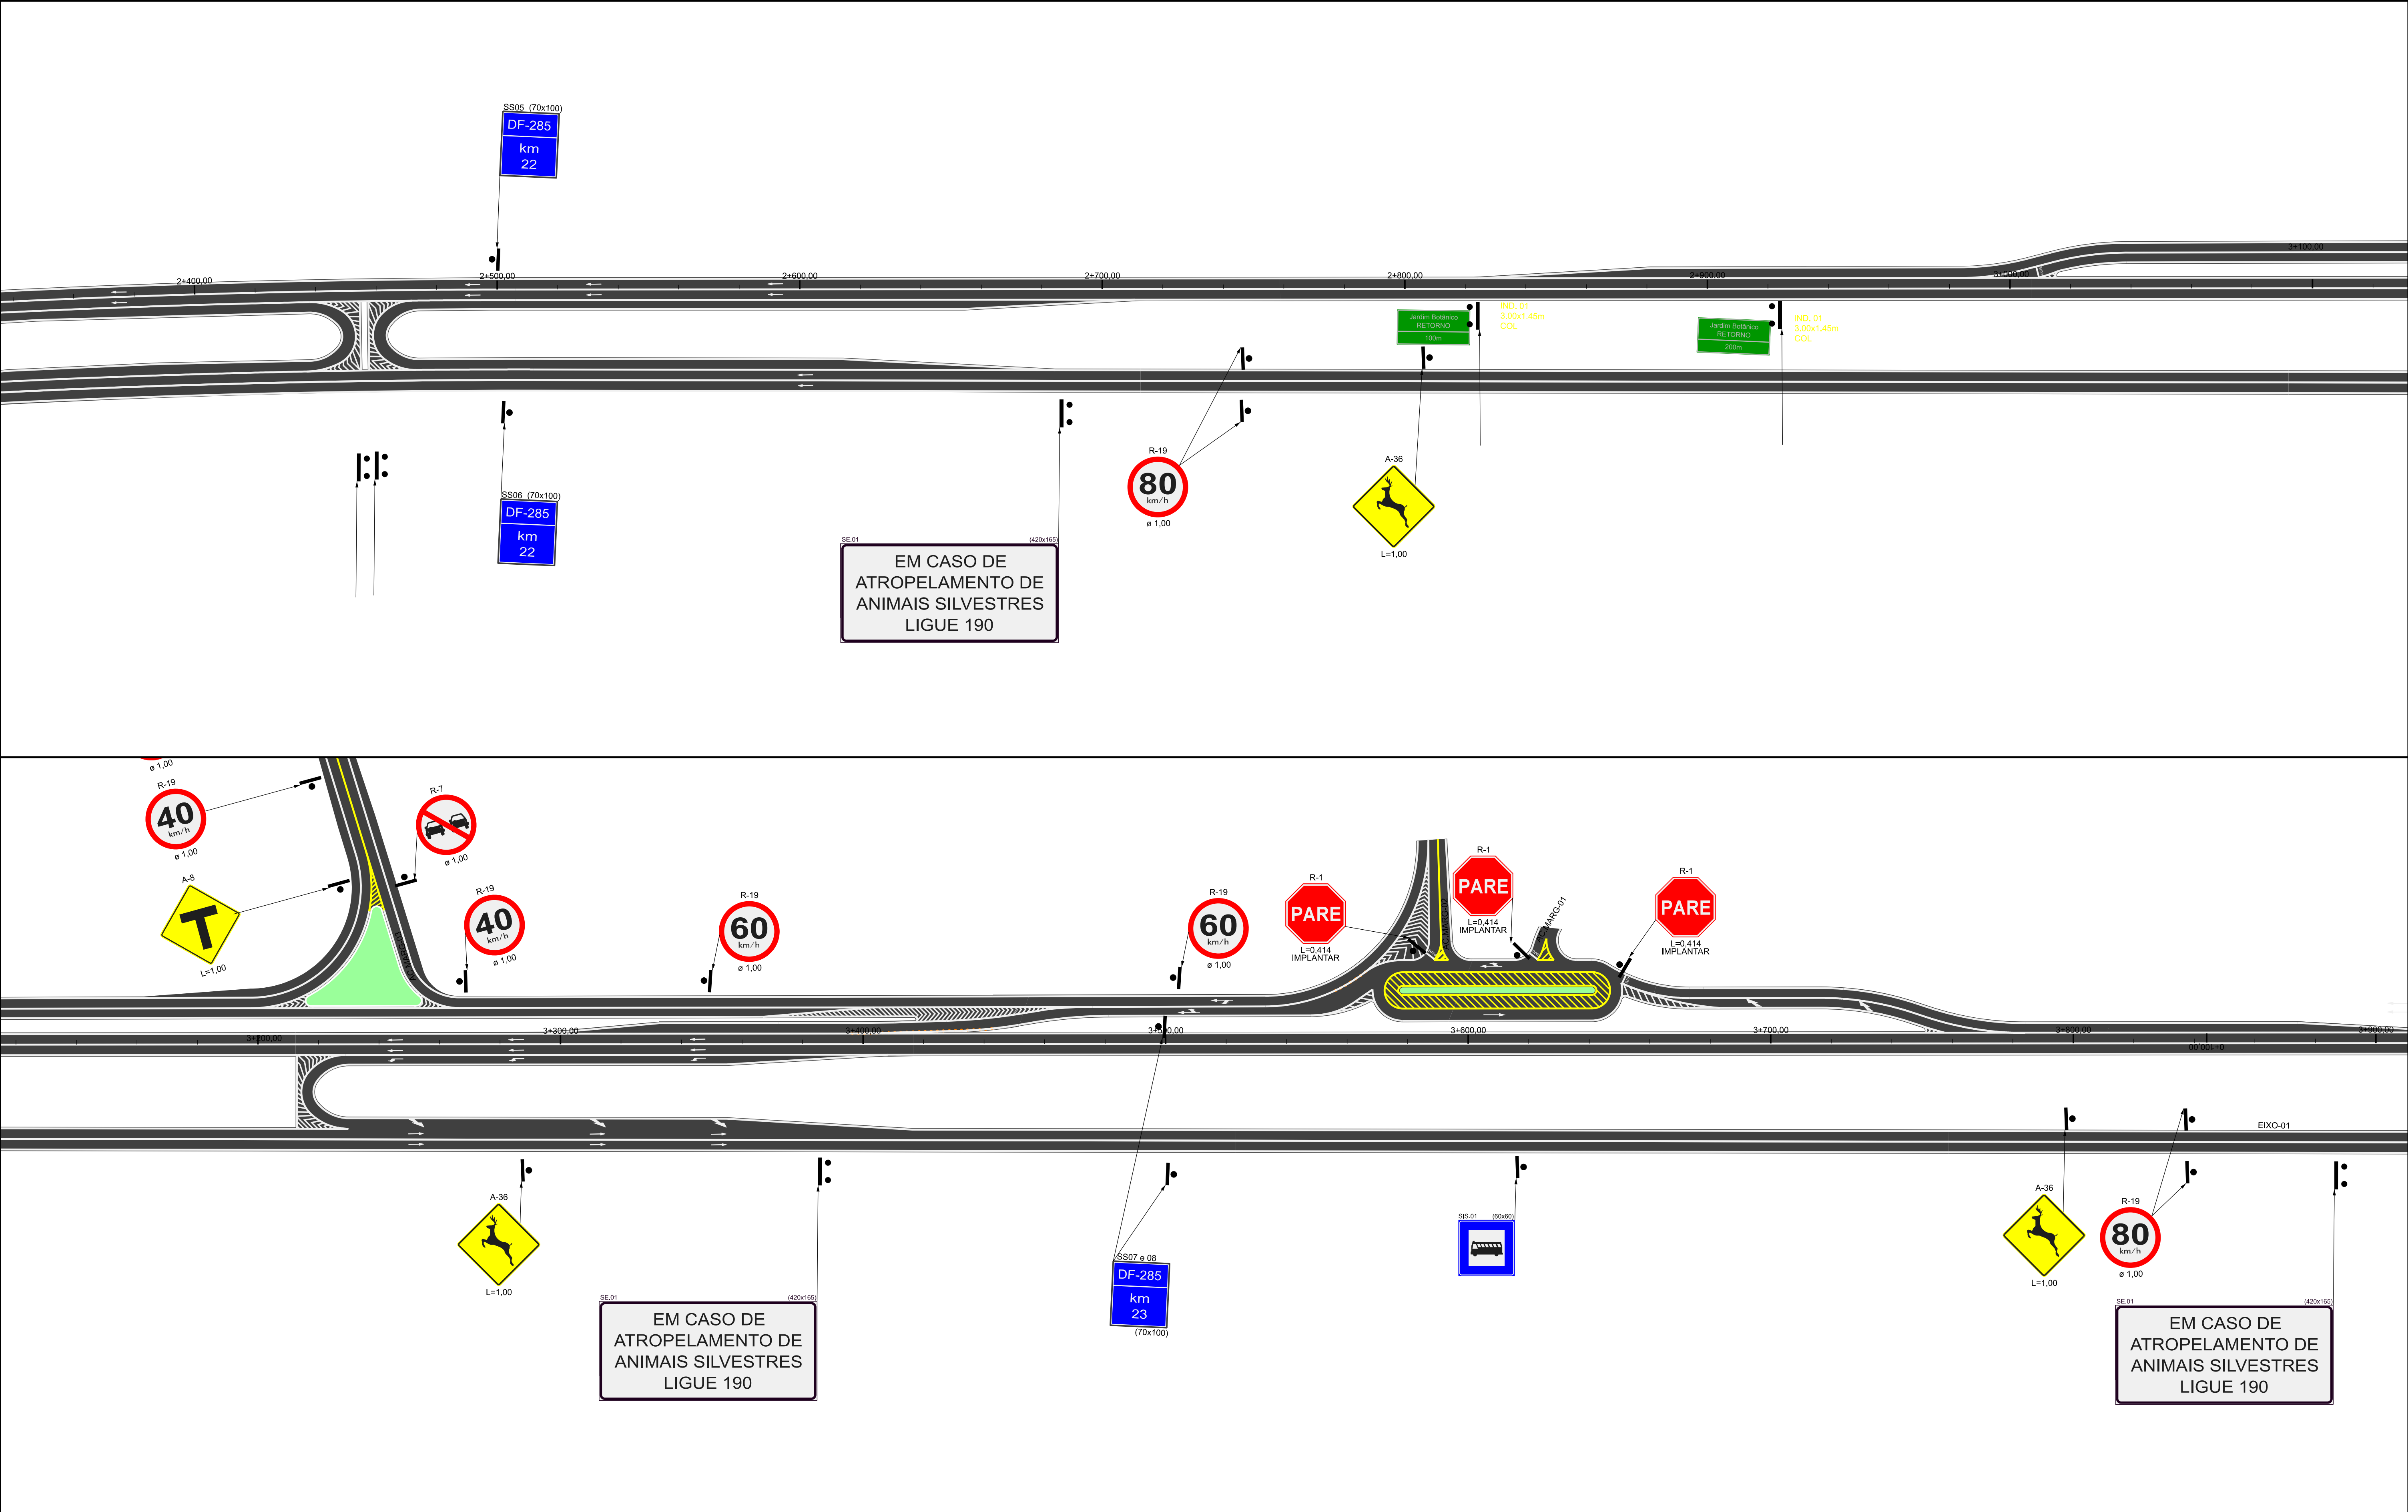

- LEGENDA
- EIXO 1
 - EIXO 2
 - EIXO 3
 - EIXO 4
 - EIXO 5
 - EIXO 6

DEPARTAMENTO DE ESTRADAS DE RODAGEM DO DISTRITO FEDERAL			
	SUBESPECIALIDADE/DESCRIÇÃO		
	PROJETO DE SINALIZAÇÃO		
	PLANTA		
	ESTACA 0+000 A 5+362,24		
ETAPA DE PROJETO	RODOVIA	TRONCO	RESP. TEC.
EXECUTIVO	DF-001	001EDF0110	PLÍNIO FRAGASSI
ESCALA HV	SUBTRECHO	CREA:	
1:1.000	km 19,5 ao km 25	68431/D-MG	
FOLHA	CÓDIGO	DESENHO	
03/04	DE_VD_DF001-020025_E-DR_121	Clarissa Teixeira	
			MATRÍCULA
			022151-79

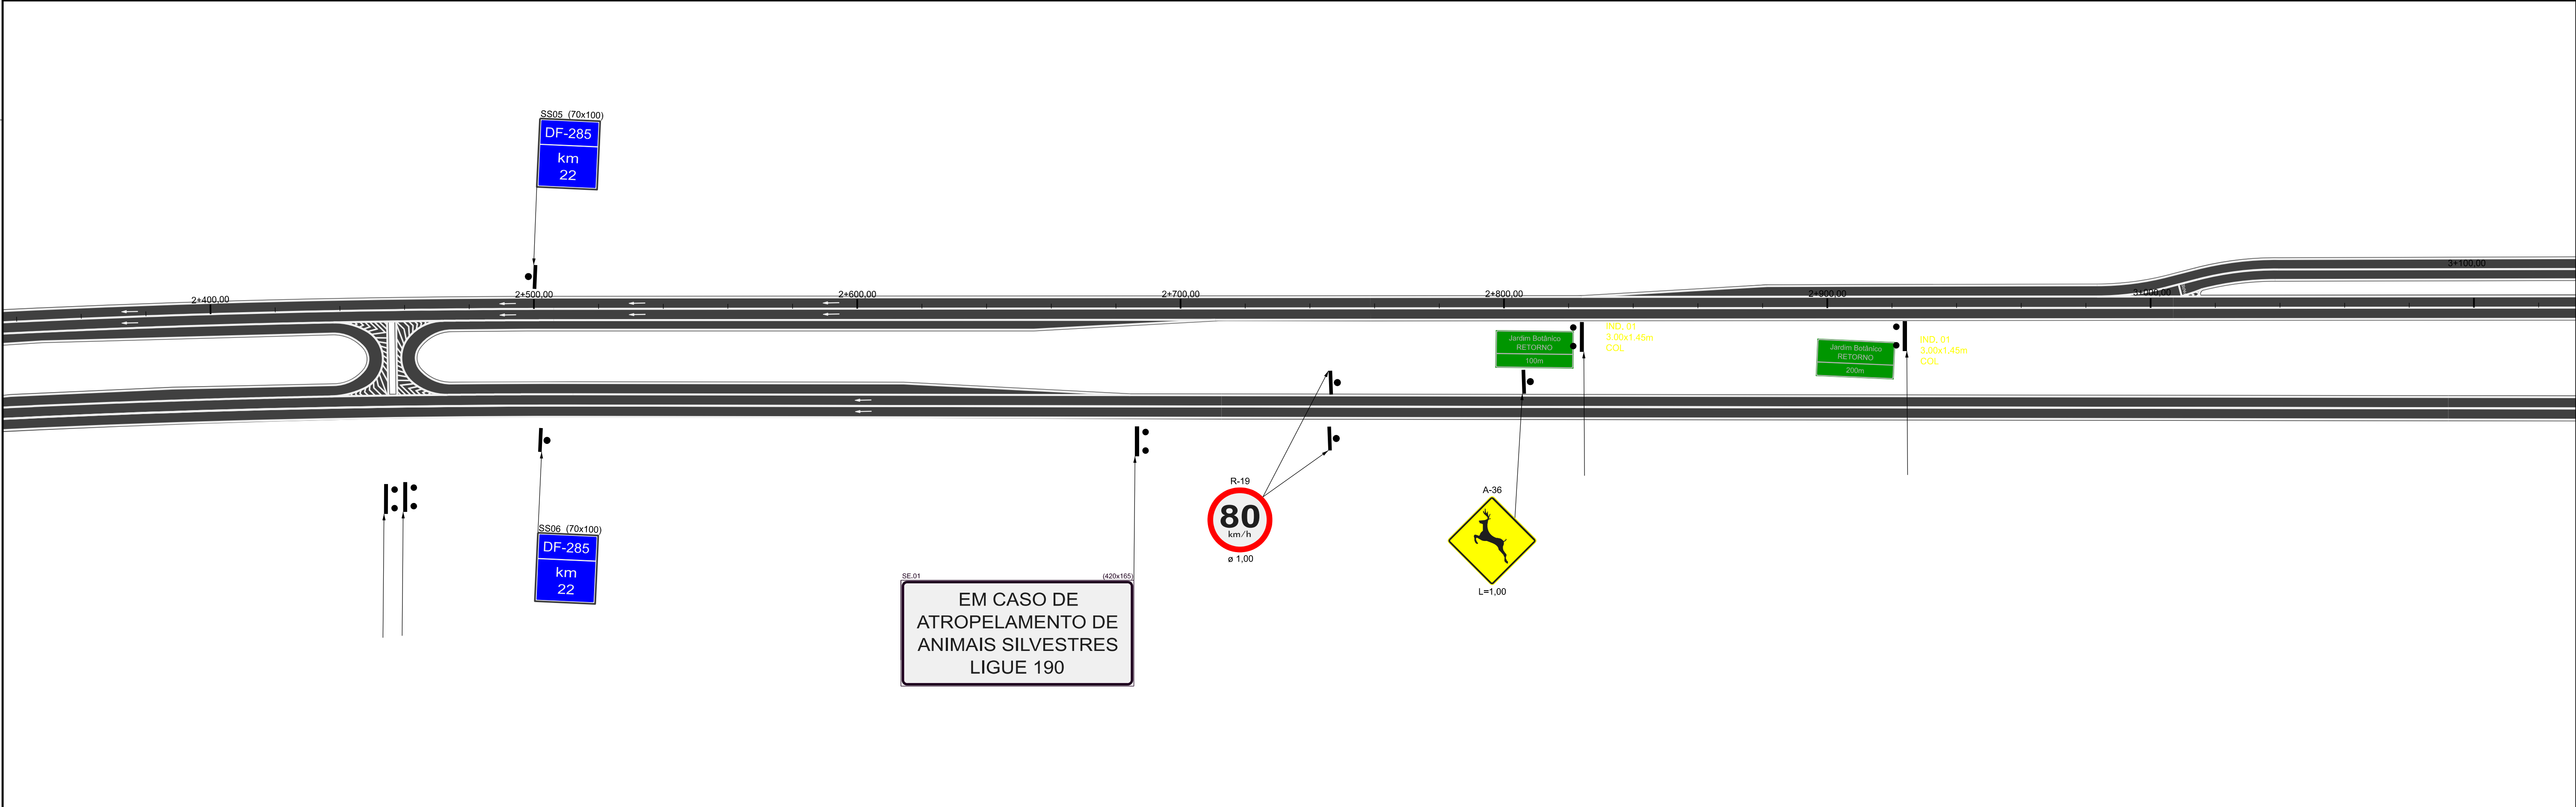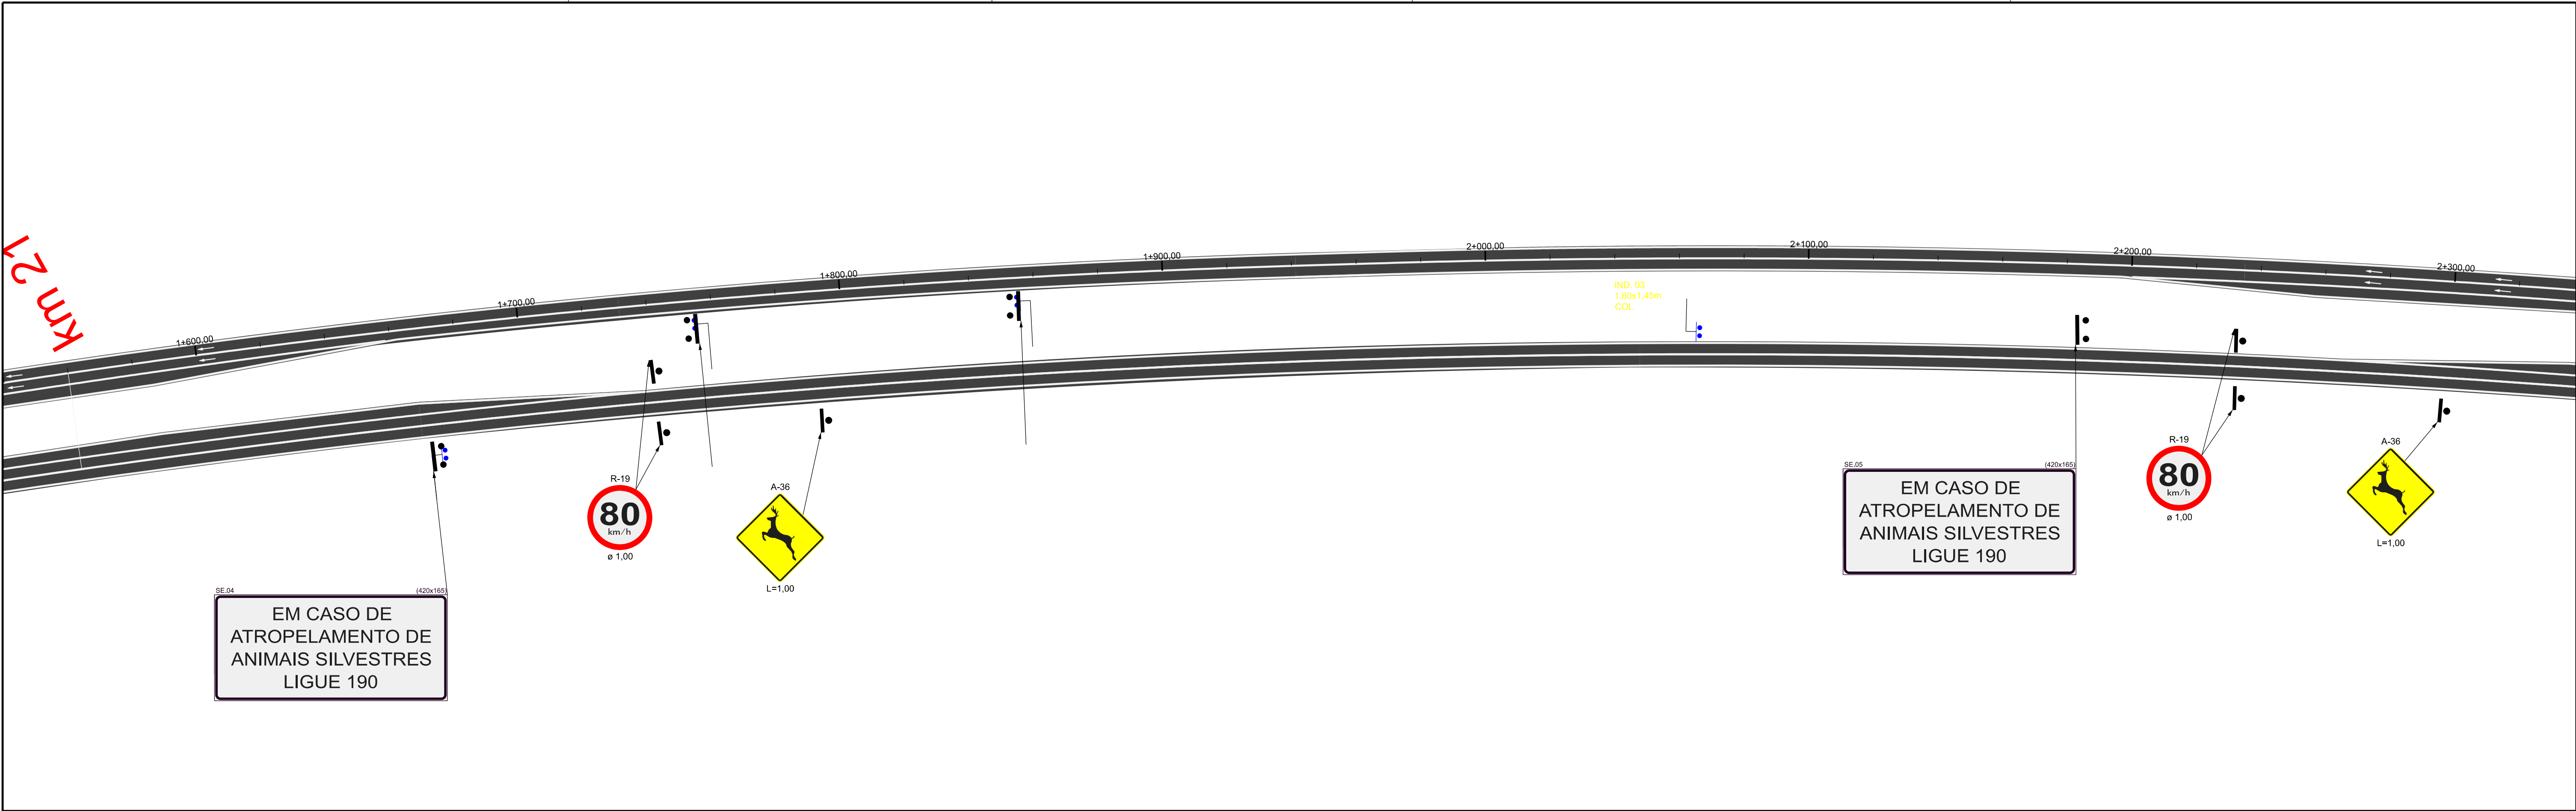

LEGENDA

- EIXO 1
- EIXO 2
- EIXO 3
- EIXO 4
- EIXO 5
- EIXO 6

DEPARTAMENTO DE ESTRADAS DE RODAGEM DO DISTRITO FEDERAL			
		PROJETO DE SINALIZAÇÃO	
PLANTA		ESTACA 0+000 A 5+362,24	
ETAPA DE PROJETO	RODOVIA	TRECHO	RESP. TEC.
EXECUTIVO	DF-001	001EDF0110	PLÍNIO FRAGASSI
ESCALA HV	SUBTRECHO	CREA:	
1:1.000	km 19,5 ao km 25	68431/D-MG	
FOLHA	CÓDIGO	SETOR:	
02/04	DE_VD_DF001-020025_E-DR_121	SUITEC	
		DESENHO	
		Clarissa Teixeira	
		MATRÍCULA	
		022151-79	

