


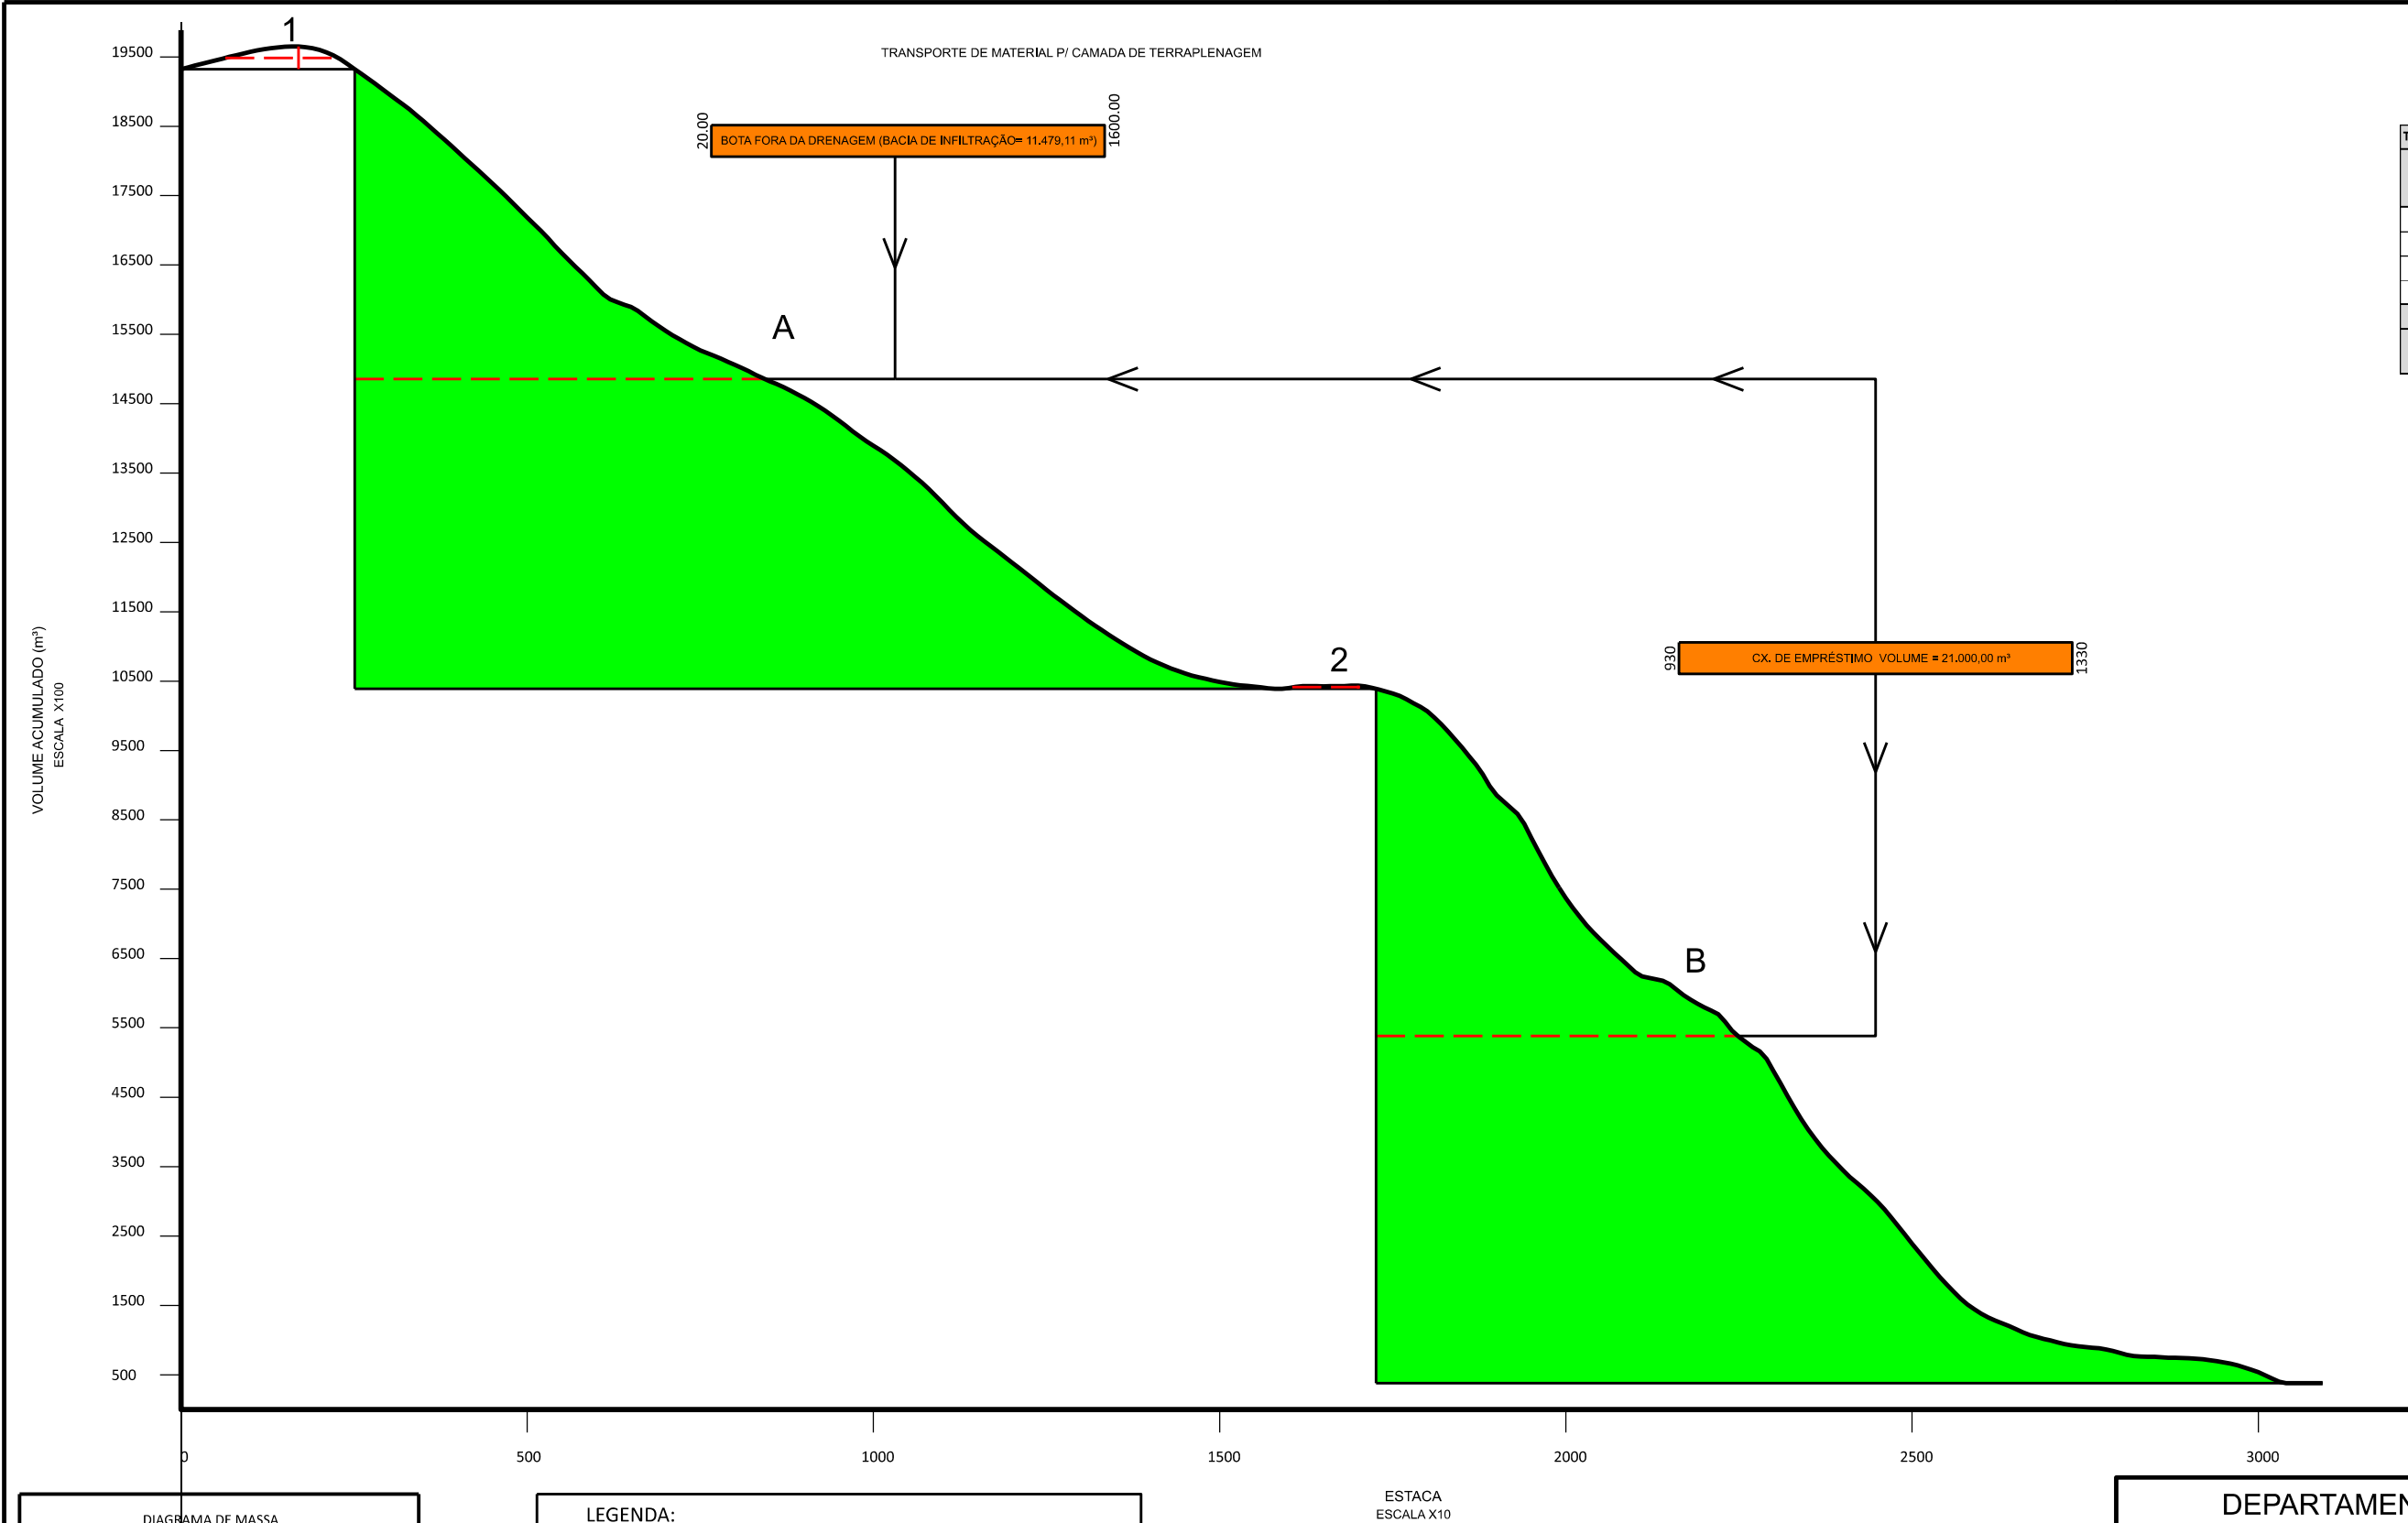


TABELA DE DMT - EIXO 1						
INDICADORES	ESTACAS		VOLUME (m³)	VALOR ACUMULADO (m³)	DISTÂNCIA MÉDIA DE TRANSPORTE (m)	CATEGORIA
	INICIAL	FINAL				
1	0+000,000	0+250,000	327,26	0,00	162,359	50-200
A	0+250,000	1+580,000	-8947,42	-8947,42	503,136	400-600
2	1+580,000	1+725,982	48,28	0,00	111,073	50-200
B	1+725,982	3+092,840	-10024,92	-18972,34	1.315,85	1200-1400
TABELA DE DMT - EIXO 1 (MATERIAL PARA SUB-BASE)				-3394,95		
TOTAL				-22367,3	Material do Bota-Fora das Bacias de drenagem (11478,110m³) + Caixa de Empréstimo (10888,20 m³)	

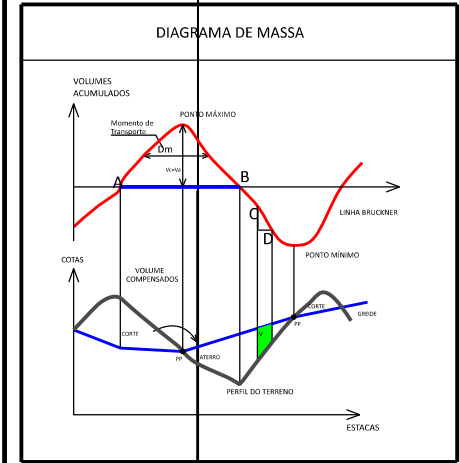

LEGENDA:

LINHA DE COMPENSAÇÃO

ONDA DE BRUCKNER

ATERRO

CORTE

ROTA DE TRANSPORTE MÉDIO

CAIXA DE EMPRÉSTIMO

DEPARTAMENTO DE ESTRADAS DE RODAGEM DO DISTRITO FEDERAL

SUBSPECIALIDADE/DESCRIÇÃO

PROJETO DE TERRAPLANAGEM

DIAGRAMA DE MASSA

ESTACA 0+00.00 A 3+092.00 - EIXO 1

ETAPA DE PROJETO	RODOVIA	TRECHO	RESP.TEC.:
EXECUTIVO	VC-361	361EV0010	PLÍNIO FRAGASSI
ESCALA H/V	SUBTRECHO	km 0 ao km 3,0	CREA: 68.431/D-MG
FOLHA	CÓDIGO		SETOR: SUTEC
01/02	DE_VD_VC361-000003_E-TR_021		DESENHO: GERALSON
			MATRÍCULA: 224.136-6



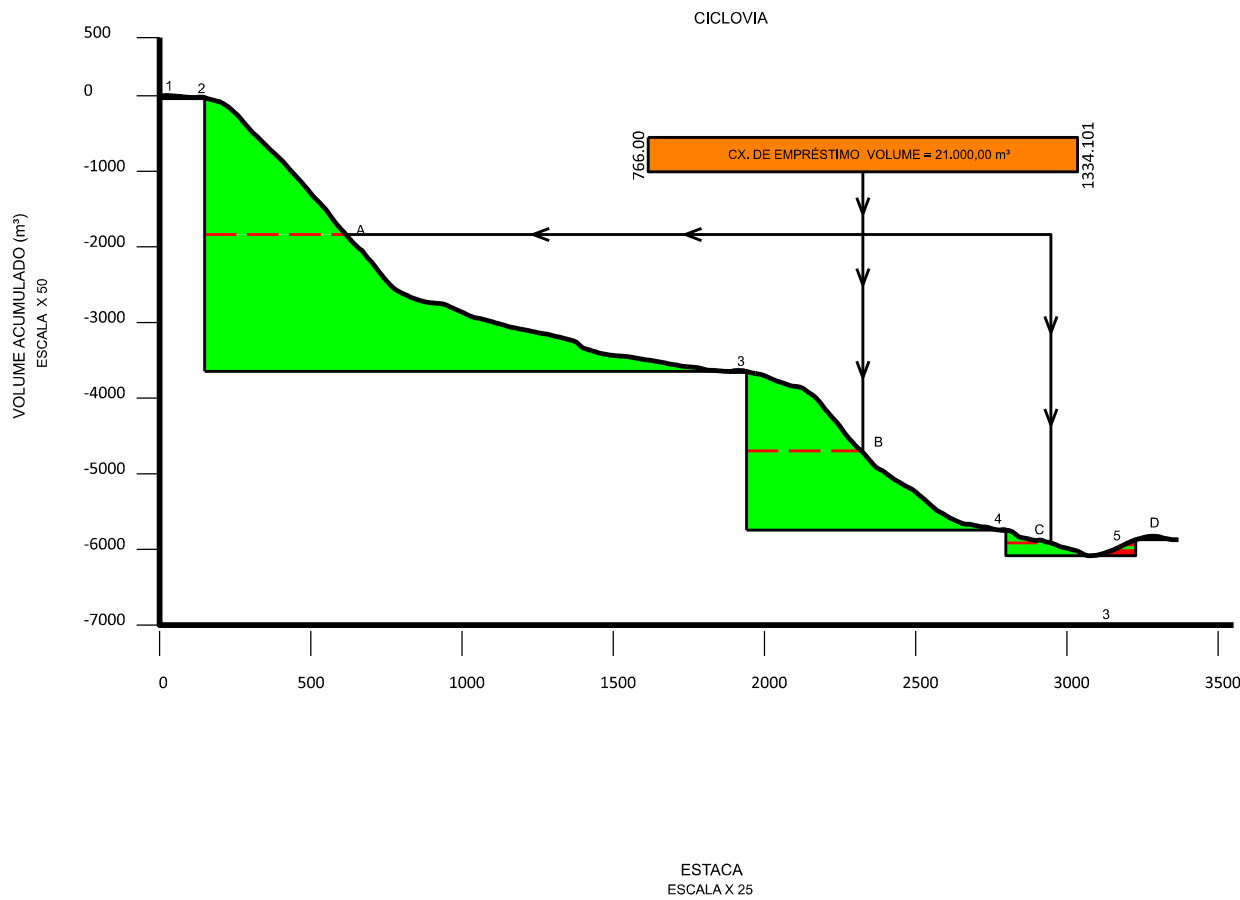


TABELA DE DMT - EIXO 2						
INDICADORES	ESTACAS		VOLUME (m³)	VALOR ACUMULADO (m³)	DISTÂNCIA MÉDIA DE TRANSPORTE (m)	CATEGORIA
	INICIAL	FINAL				
1	0+000,000	0+246,273	-324,37	-324,37	412,00	400-600
TABELA DE DMT - EIXO 2 (MATERIAL PARA SUB-BASE)				-239,39	412,00	400-600
TOTAL				-563,76	Material Caixa de Empréstimo	

TABELA DE DMT - CICLOVIA						
INDICADORES	ESTACAS		VOLUME (m³)	VALOR ACUMULADO (m³)	DISTÂNCIA MÉDIA DE TRANSPORTE (m)	CATEGORIA
	INICIAL	FINAL				
1	0+000,000	0+115,000	27,06	0,00	72,60	50-200
2	0+115,000	0+149,458	7,38	0,00	18,02	0-50
A	0+149,458	1+880,000	-3620,11	-3620,11	466,65	400-600
3	1+880,000	1+941,209	10,60	-3620,11	37,66	0-50
B	1+941,209	2+780,000	-2098,38	-5718,49	379,06	200-400
4	2+780,000	2+798,769	1,71	-5718,49	9,38	0-50
C	2+798,769	3+080,000	-340,38	-6058,87	151,23	50-200
5	3+080,000	3+290,000	259,97	-5798,90	108,65	50-200
D	3+290,000	3+369,255	-73,65	-5872,55	30,00	0-50
TOTAL				-5872,55	Material Caixa de Empréstimo	

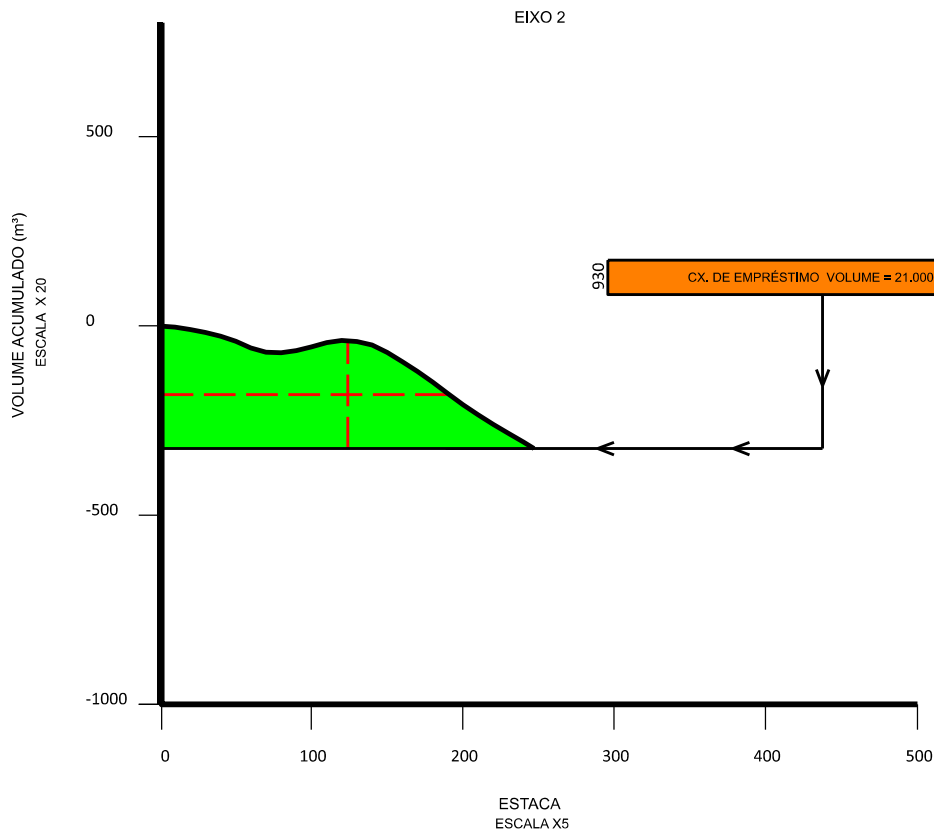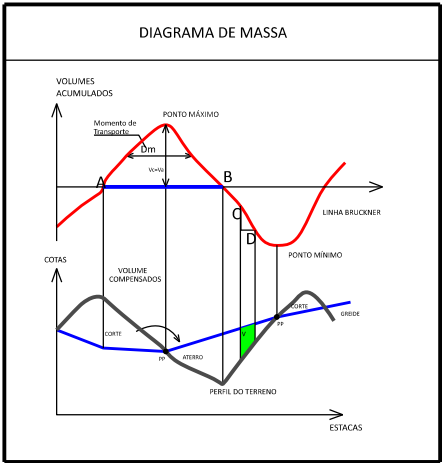

LEGENDA:	
	LINHA DE COMPENSAÇÃO
	ONDA DE BRUCKNER
	ATERRO
	CORTE
	ROTA DE TRANSPORTE MÉDIO
	CAIXA DE EMPRÉSTIMO

DEPARTAMENTO DE ESTRADAS DE RODAGEM DO DISTRITO FEDERAL			
		SUBESPECIALIDADE/DESCRIÇÃO	
		PROJETO DE TERRAPLANAGEM DIAGRAMA DE MASSA EIXO 2 E CICLOVIA	
ETAPA DE PROJETO	RODOVIA	TRECHO	RESP.TEC.:
EXECUTIVO	VC-361	361EV0010	PLÍNIO FRAGASSI
ESCALA H/V	SUBTRECHO	km 0 ao km 3,0	CREA: 68.431/D-MG
FOLHA	CÓDIGO		SETOR: SUTEC
02/02	DE_VD_VC361-000003_E-TR_021		DESENHO: GERALISON
			MATRICULA: 224.136-6