

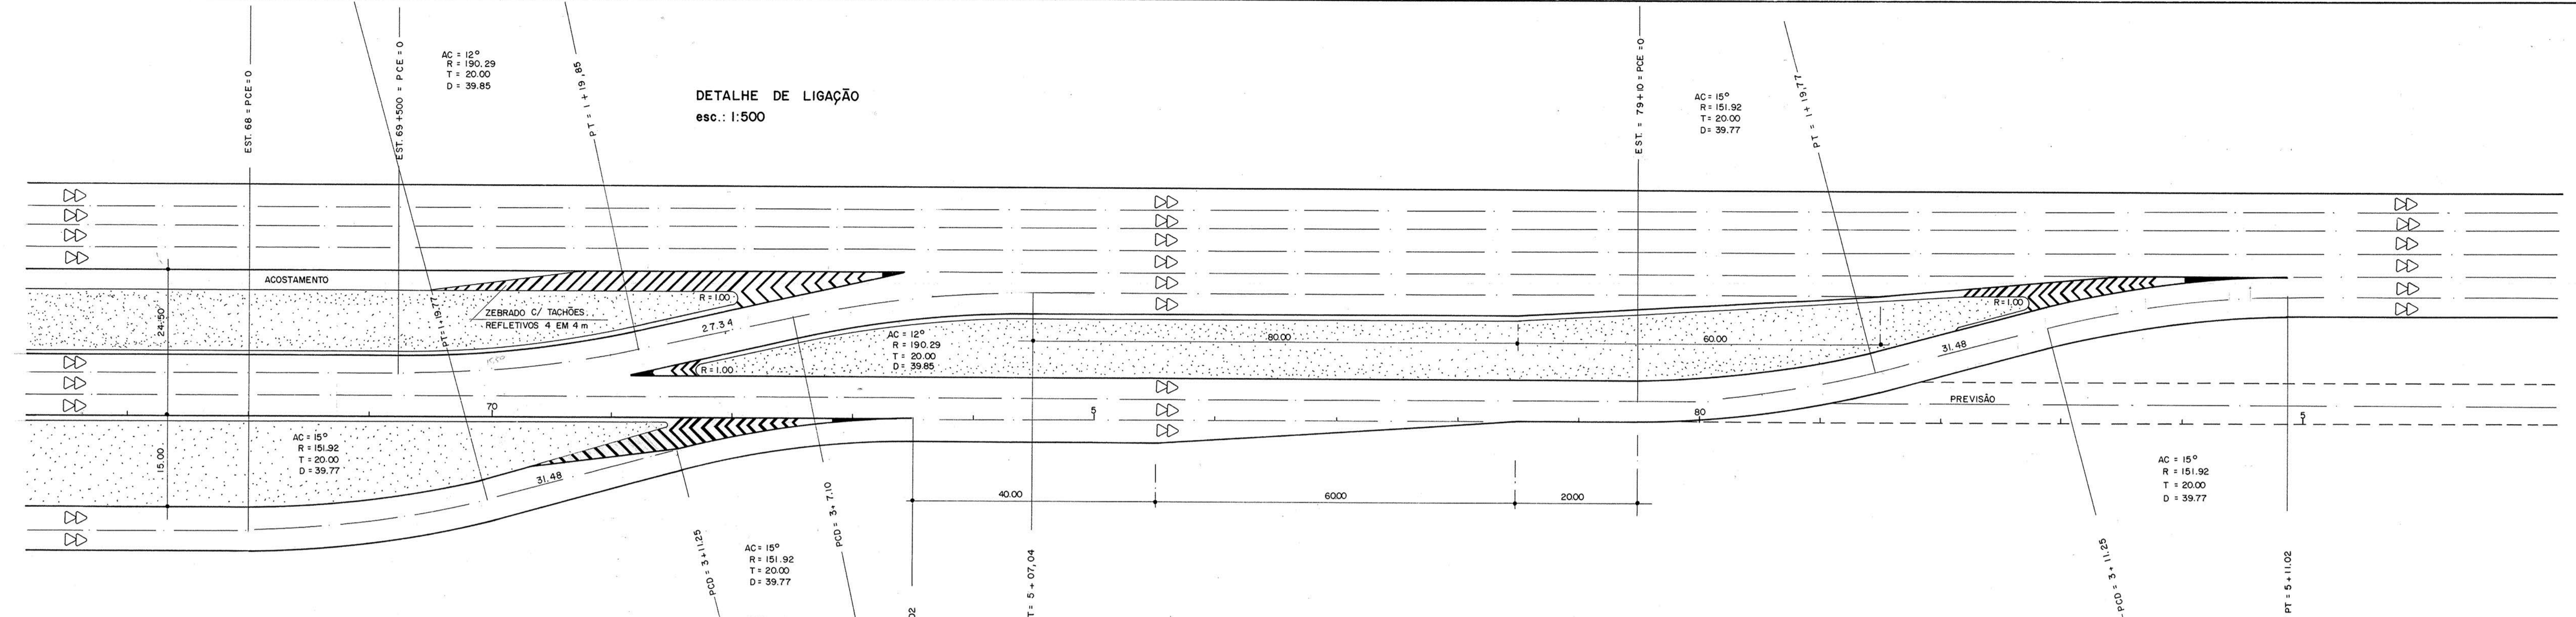


DETALHE DE LIGAÇÃO
esc.: 1:500

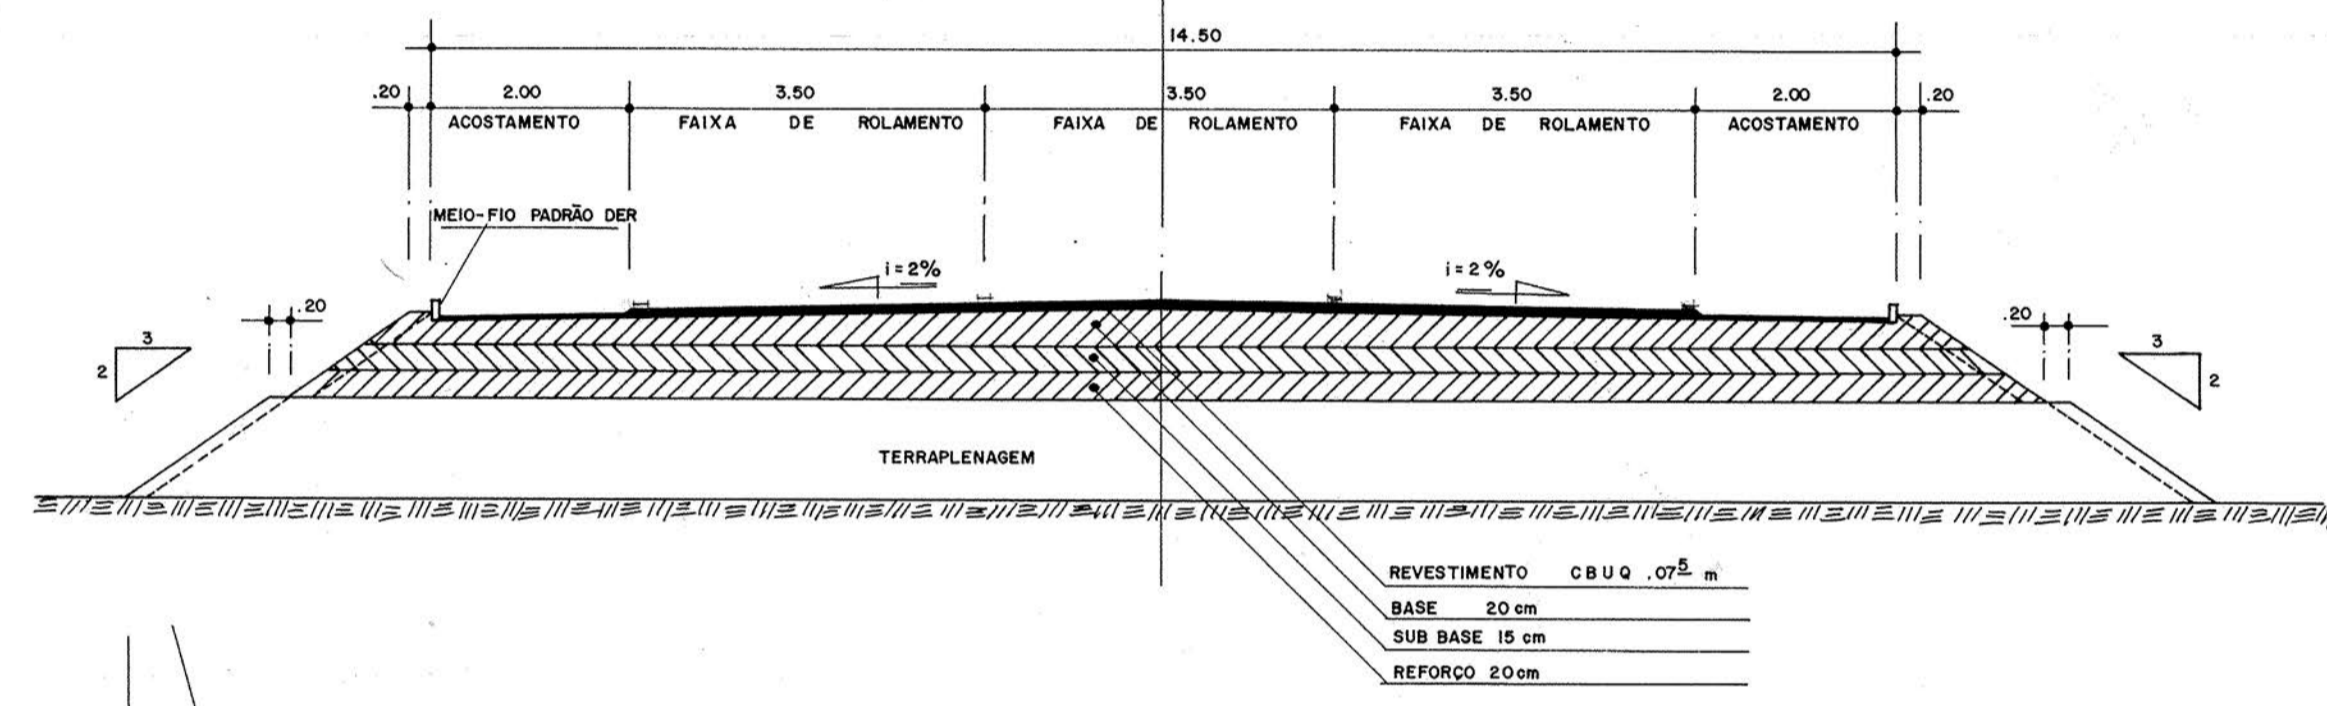


(A) SEÇÃO TRANSVERSAL TIPO

(B) SEÇÃO TRANSVERSAL TIPO

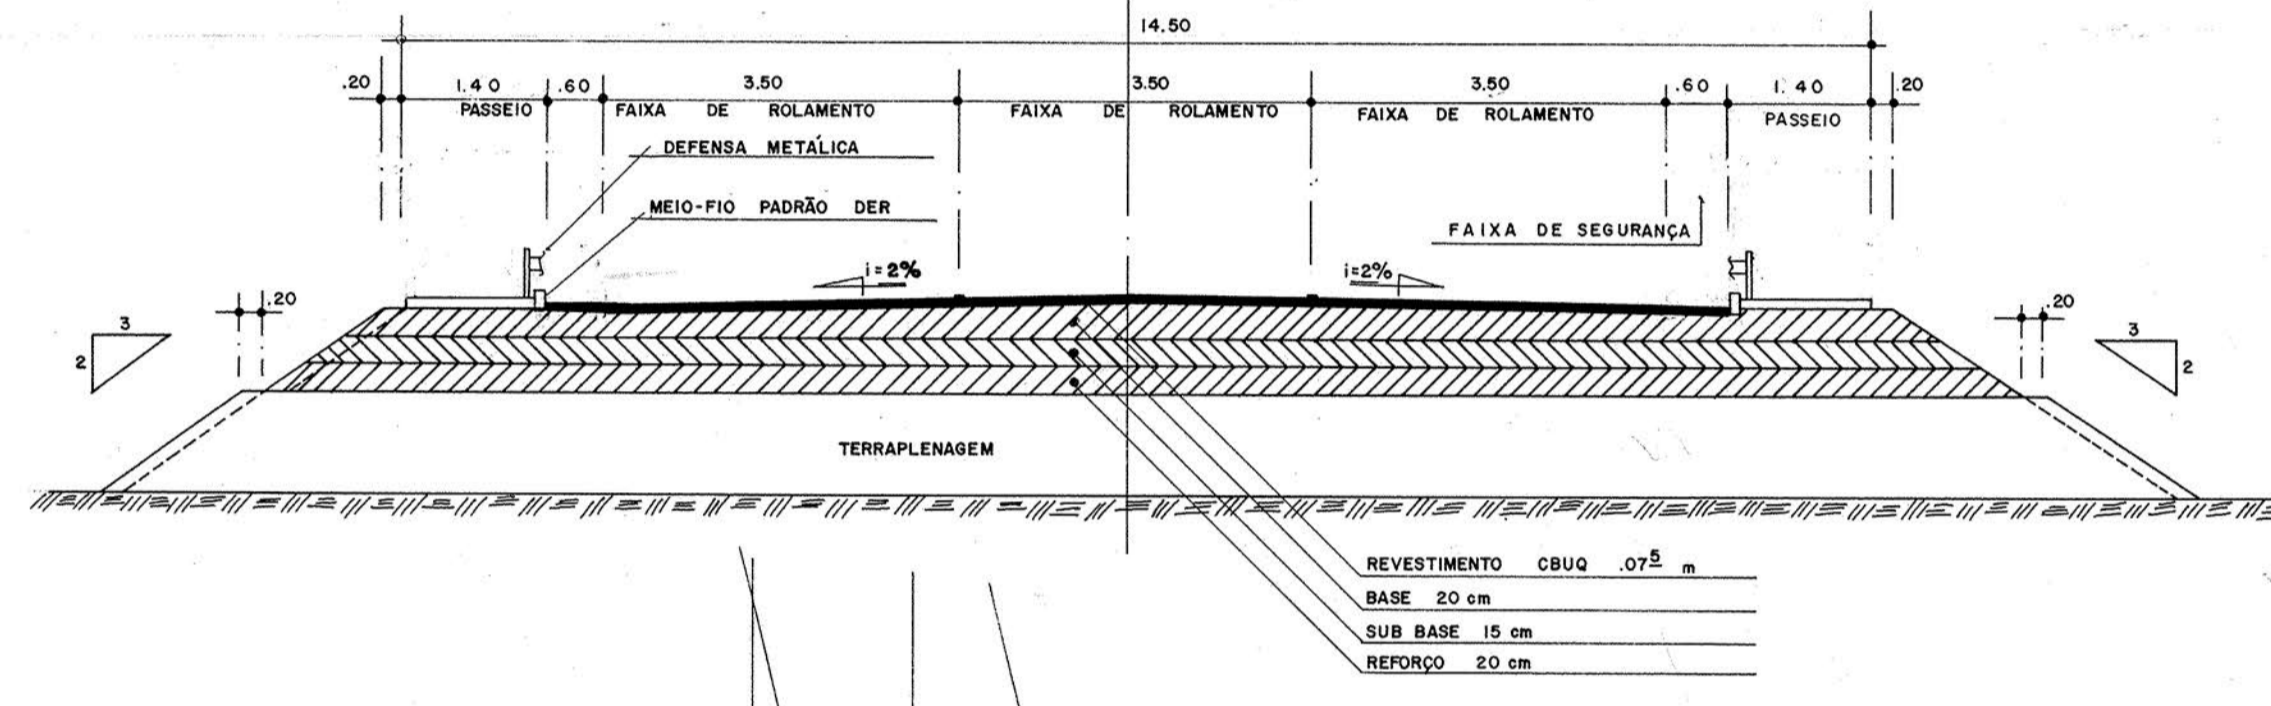

CURVA 2
AC = 51° 05' 40"
R = 238,3966
T = 113,3431
D = 212,594

PLANTA BAIXA
esc.: 1:1000

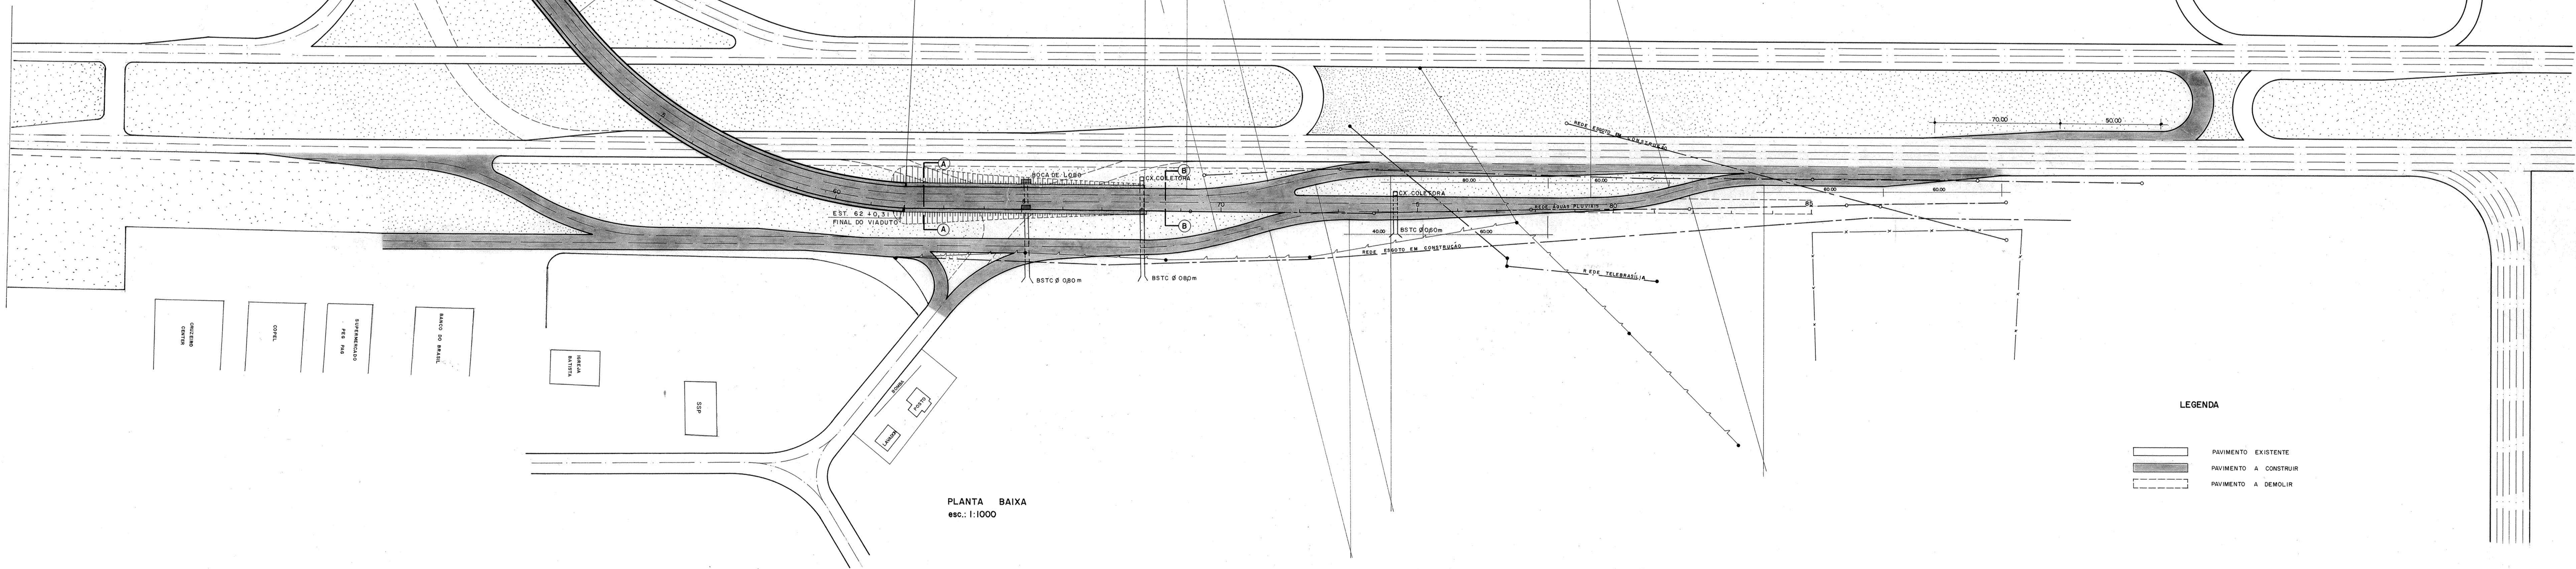

LEGENDA

- PAVIMENTO EXISTENTE
- PAVIMENTO A CONSTRUIR
- PAVIMENTO A DEMOLIR

G D F DEPARTAMENTO DE ESTRADAS DE RODAGEM D T	
S T DO DISTRITO FEDERAL	
Projeto:	RODOVIA: EPIA / EPCL
Código:	TRECHO: VIADUTO EPIA / EPCL
Desenho:	LEONARDO
Data:	13 / 10 / 93
Escala:	INDICADA
SGE 01 / 01	PR 206-10/93

