
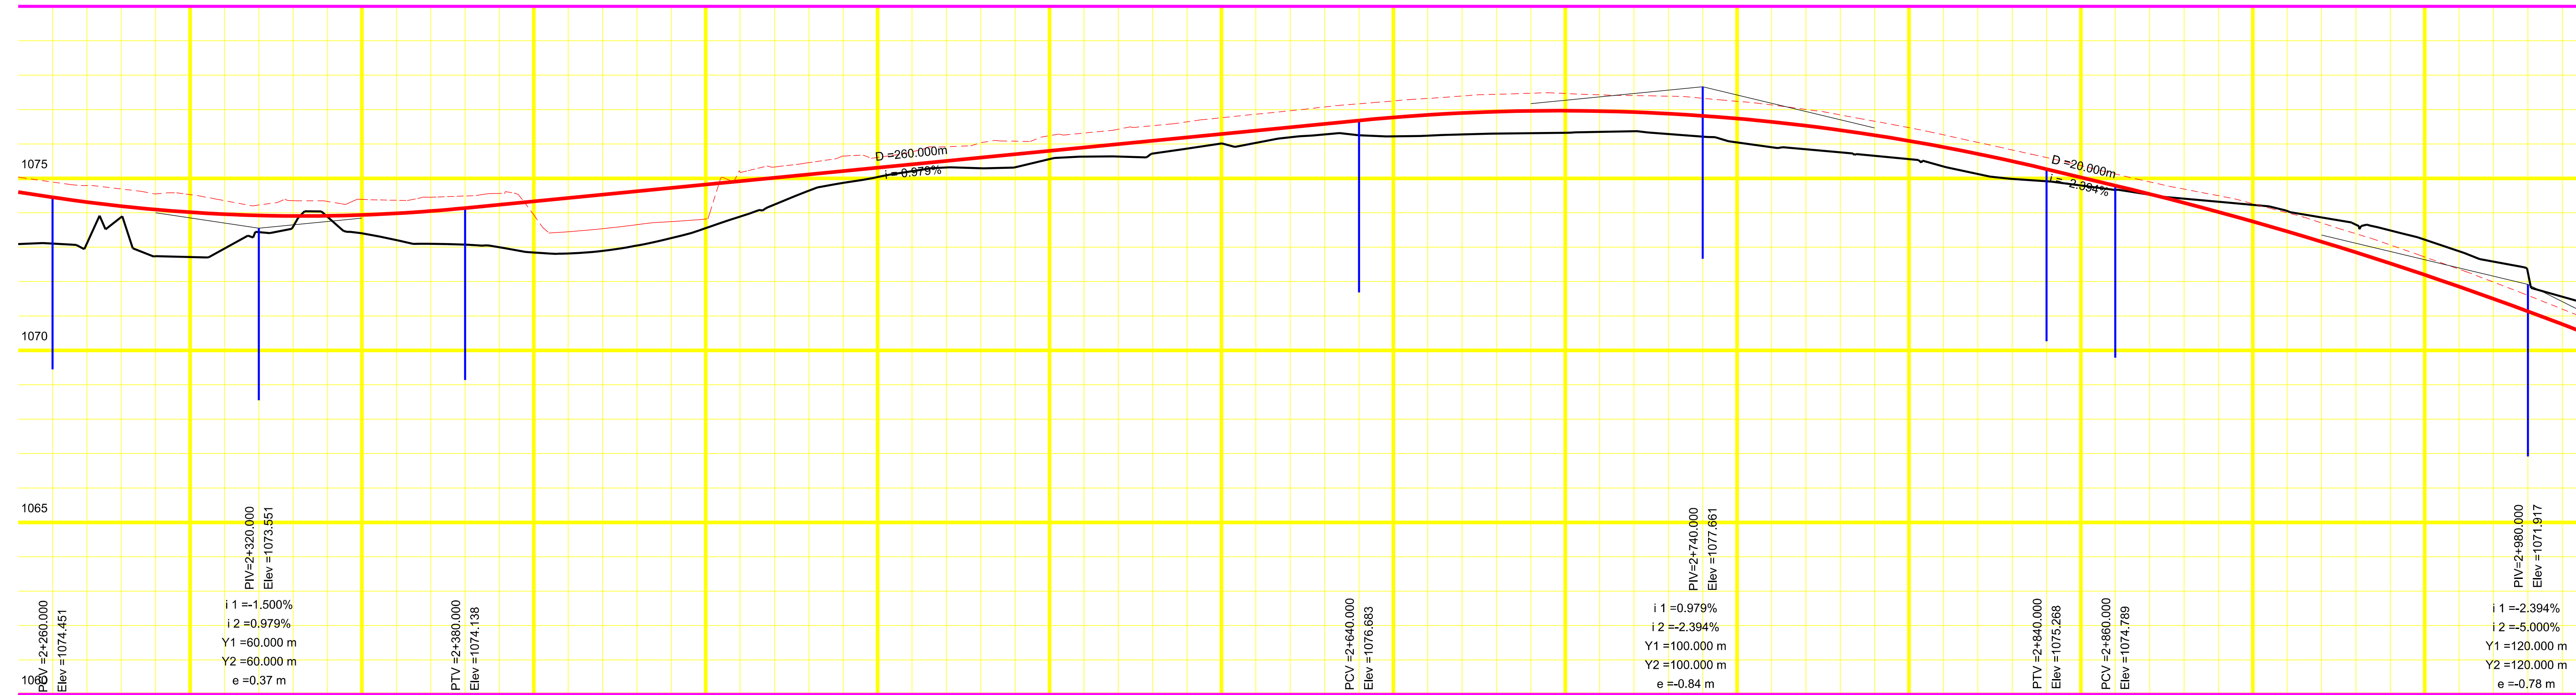


[illegible]

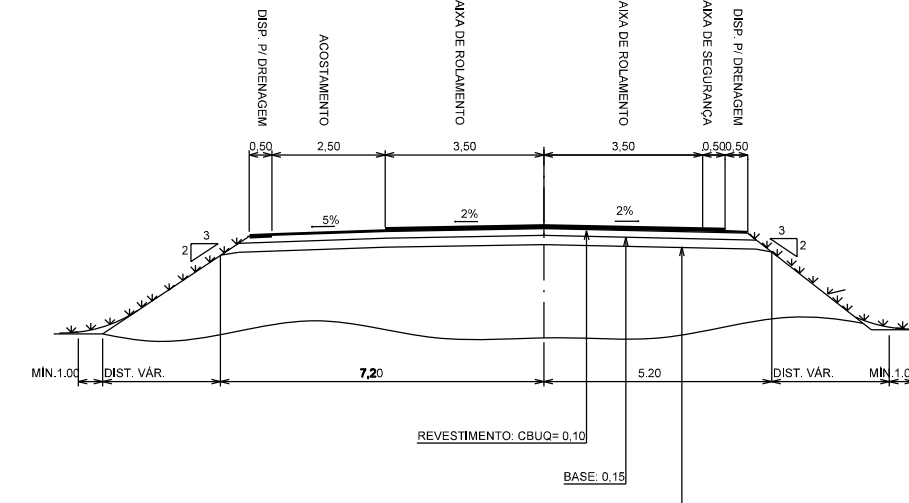

LEGENDA:

	A CONSTRUIR
	A DEMOLIR
	EXISTENTE

0	EMIÇÃO				
Nº	REVISÕES	DATA	VISTO	DATA	APROV.
		CONTRATADA		DER-DF	

GDF - SET DEPARTAMENTO DE ESTRADAS DE RODAGEM DO DISTRITO FEDERAL ESTRUTURA ORGANIZACIONAL DO DOCUMENTO  DF - 079 (EPCV) DUPLICAÇÃO PLANTA E PERFIL EIXO-1			
DATA DE REGISTRO BÁSICO 1:1.000 04/09 REVISÃO		LOCAL DF - 079 (EPCV) TRACÇAMENTO DF-086 - DF-079 ESPÉCIE DE OBRAS PROJETO GEOMÉTRICO CÓDIGO DE/VD/DF085079075/B GE-001	PROJETO NPRO CALCULO NPRO DESENO SUOR DATA AG0/2008