


LEGENDA DE PROJETO:


- PISTA PROJETADA
- PISTA LATERAL PROJETADA
- VIADUTO PROJETADO
- CICLOVIA PROJETADA
- CICLOVIA EXISTENTE
- 01 EIXO ESTAKEADO
- MEIO-FIO PROJETADO
- SENTIDO DO FLUXO DO TRÁFEGO

RDO	01/2021	PROJETO INICIAL	
REVISÃO	DATA	DESCRIÇÃO	APROVAÇÃO
		INFRAESTRUTURA URBANA LTDA R. CARLOS JOAQUIM MENDES, 2127-5 - SP	C. Gordini arquiteto
GERAL	FOLHA: 01/08	ITAPOÃ - RA XXVII PROJETO GEOMÉTRICO HORIZONTAL SISTEMA VIÁRIO	
PROJETO:	DESENHO:	CONFERE:	VISTO:
ESCALA: 1: 1000	DATA: 01/2021		

PROJETO GEOMÉTRICO

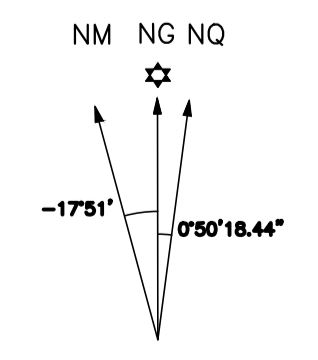


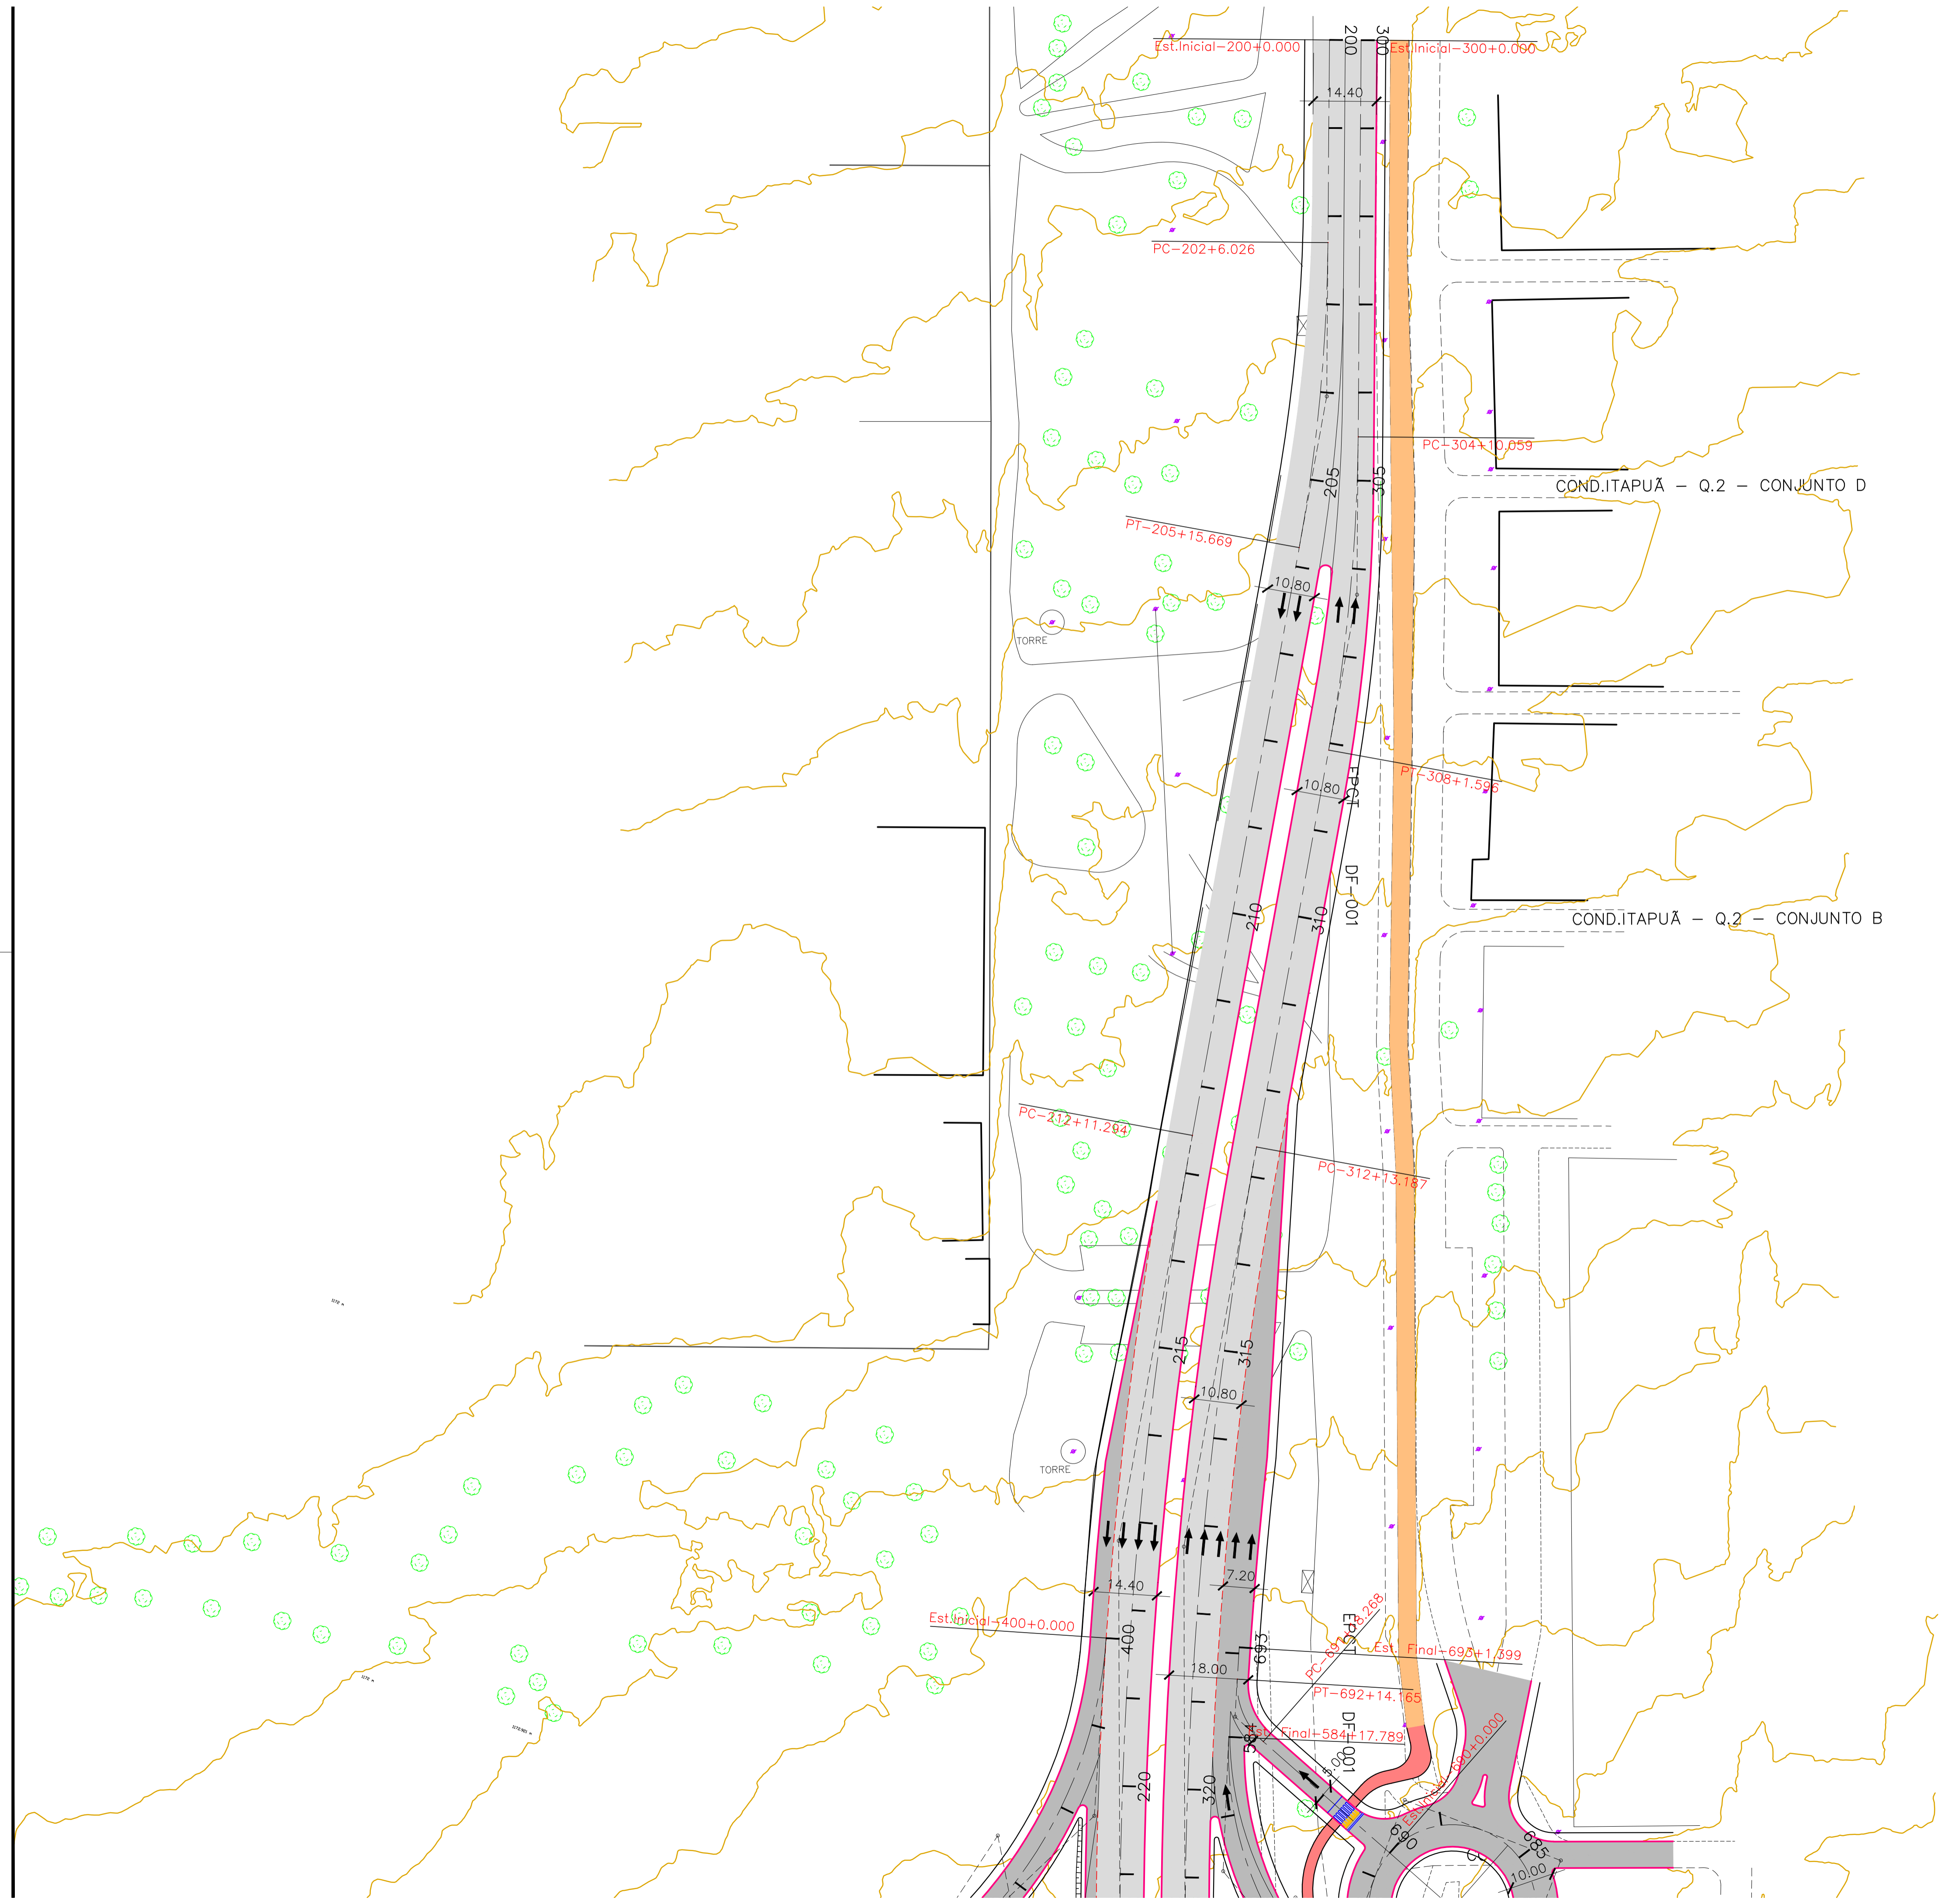

MERIDIANO CENTRAL 45'
 DECL. MAG. 1991
 VARIAÇÃO ANUAL 0,42'




LEGENDA DE PROJETO:

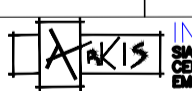- PISTA PROJETADA
- PISTA LATERAL PROJETADA
- VIADUTO PROJETADO
- CICLOVIA PROJETADA
- CICLOVIA EXISTENTE
- EIXO ESTAGUEADO
- MEIO-FIO PROJETADO
- SENTIDO DO FLUXO DO TRÁFEGO

RDO	01/2021	PROJETO INICIAL		
REVISÃO	DATA	DESCRIÇÃO	APROVAÇÃO	
		INF ENGENHARIA S.A. - RUA G. DE OLIVEIRA, 10 - JARDIM SÃO JOÃO - ITAPOÁ - SC CEP: 71500-000 Fone: (51) 333-7010/334-0251 E-mail: cont@infeng.com.br	RT: CARLOS EDUARDO VIEIRA CREA: 212770-D/SC	 C. Vieira
PARCIAL		ITAPOÁ - RA XXVII PROJETO GEOMÉTRICO HORIZONTAL SISTEMA VIÁRIO		
PROJETO:	DESENHO:	CONFERE:	VISTO:	APROVO:
ESCALA: 1: 1000		DATA: 01/2021		
PROJETO GEOMÉTRICO				



NM NG NQ

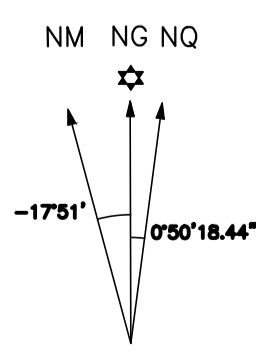

-1751' 050"18.44"


MERIDIANO CENTRAL 45'

DECL. MAG. 1991

VARIAÇÃO ANUAL 0,42'

LEGENDA DE PROJETO:

- PISTA PROJETADA
- PISTA LATERAL PROJETADA
- VIADUTO PROJETADO
- CICLOVIA PROJETADA
- CICLOVIA EXISTENTE
- EIXO ESTAGUEADO
- MEIO-FIO PROJETADO
- SENTIDO DO FLUXO DO TRÁFEGO

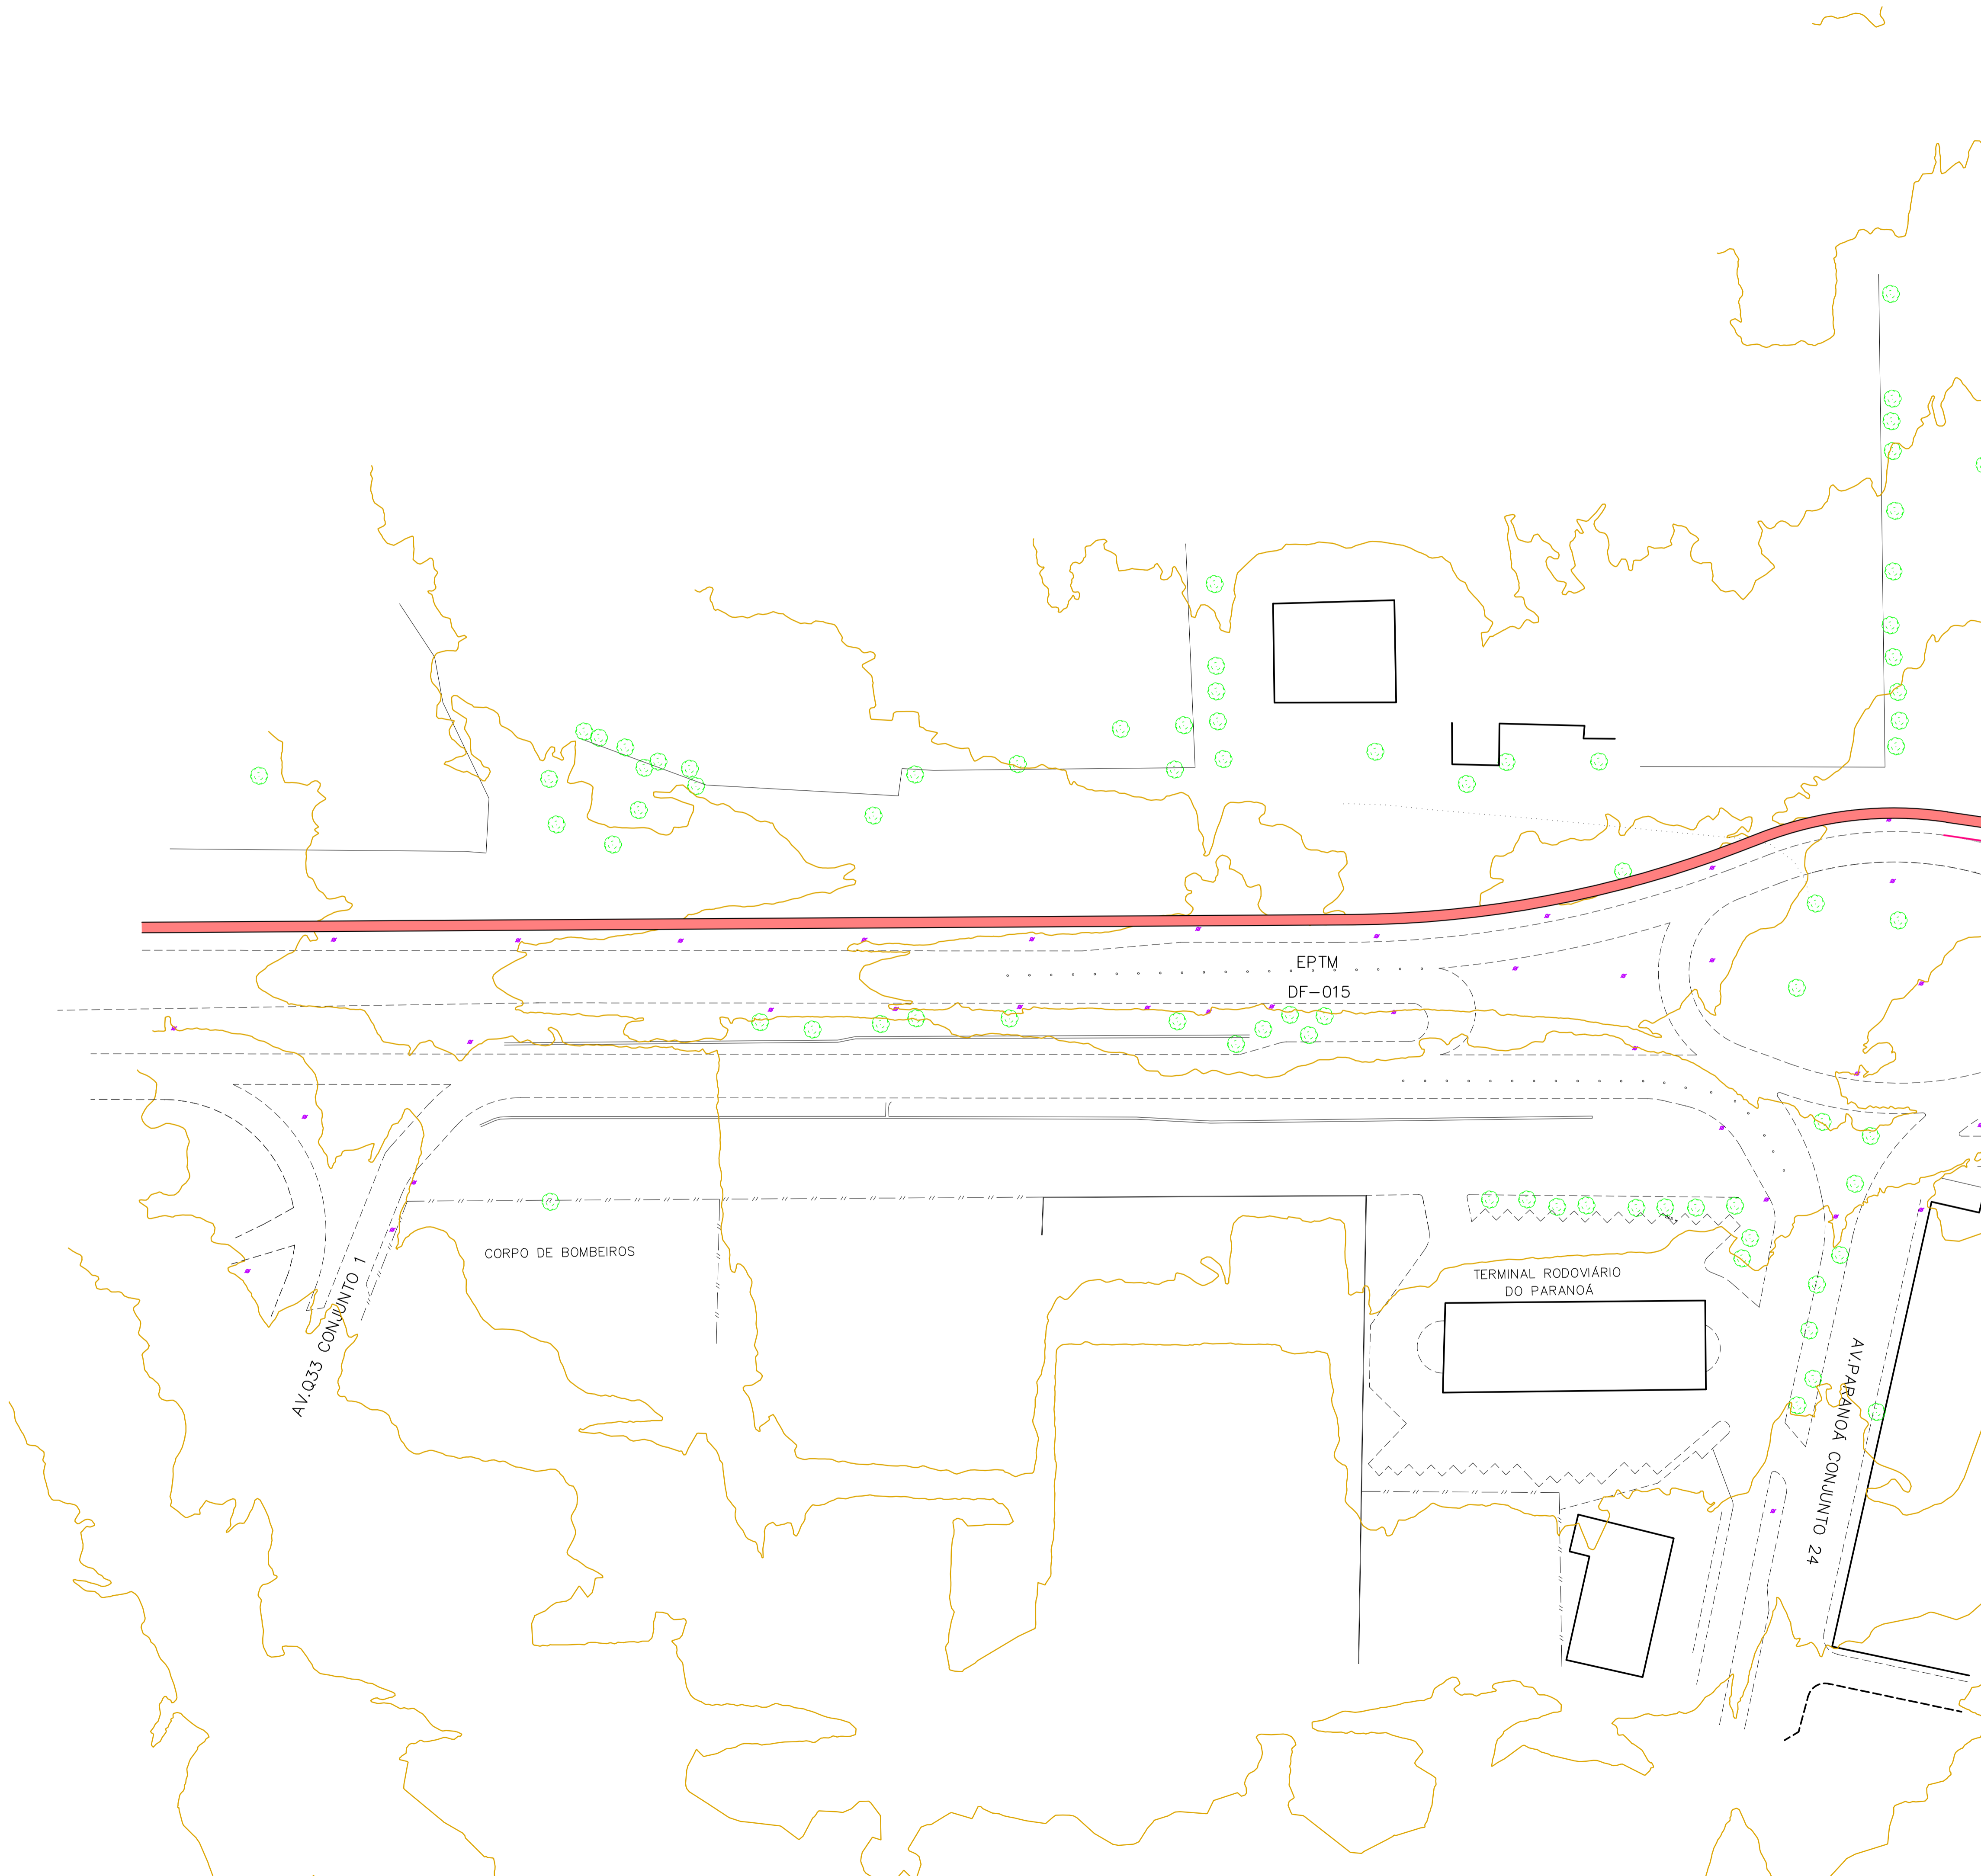

RDO	01/2021	PROJETO INICIAL		
REVISÃO	DATA	DESCRIÇÃO	APROVAÇÃO	
INF		ITAPOÁ - RA XXVII	PROJETO GEOMÉTRICO HORIZONTAL	
PARCIAL	FOLHA: 03/06	SISTEMA VIÁRIO		
PROJETO:	DESENHO:	CONFERE:	VISTO:	APROVO:
ESCALA: 1: 1000	DATA: 01/2021			

JCGontijo
ENGENHARIA S A


MERIDIANO CENTRAL 45'

DECL. MAG. 1991

VARIAÇÃO ANUAL 0,42'

ITAPOÁ - RA XXVII

Kr = 1.0005271

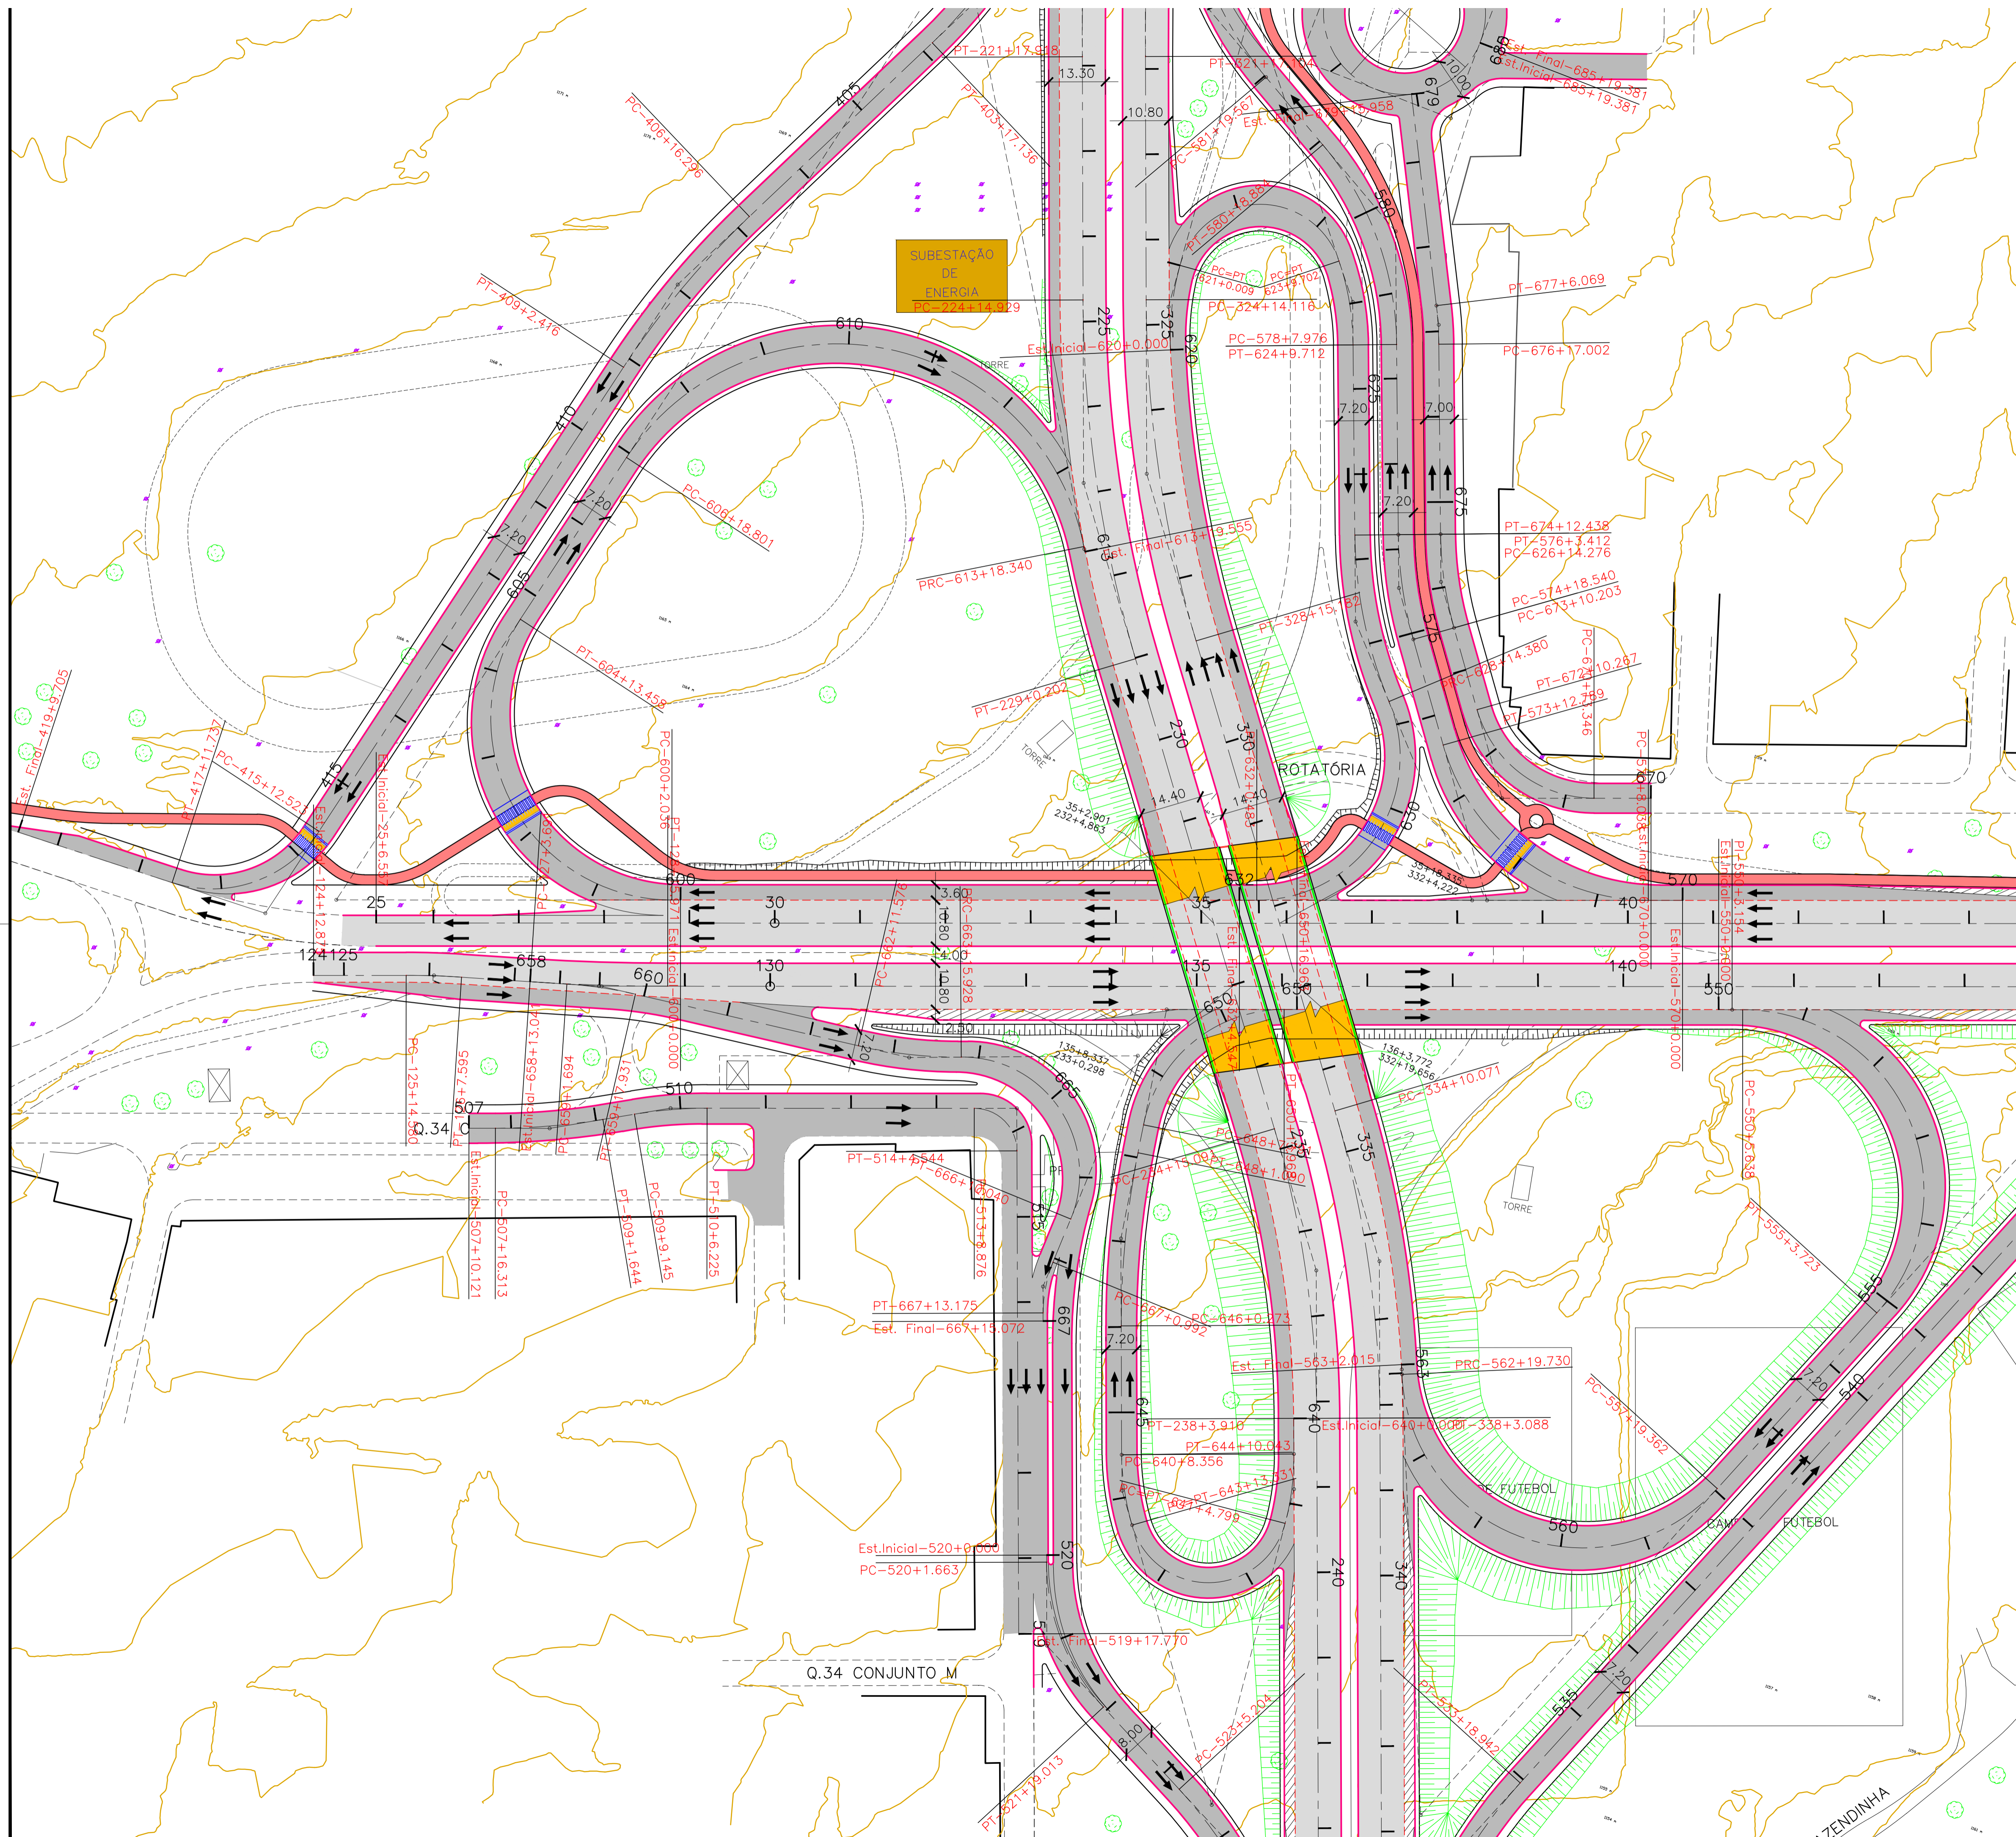


LEGENDA DE PROJETO:


- PISTA PROJETADA
- PISTA LATERAL PROJETADA
- VIADUTO PROJETADO
- CICLOVIA PROJETADA
- CICLOVIA EXISTENTE
- EIXO ESTAGUEADO
- MEIO-FIO PROJETADO
- SENTIDO DO FLUXO DO TRÁFEGO

RDO	01/2021	PROJETO INICIAL		
REVISÃO	DATA	DESCRIÇÃO	APROVAÇÃO	
		INFRAESTRUTURA URBANA LTDA	 RT: CARLOS JOSÉ DOS REIS CRE: 21270-UF	
		INFRAESTRUTURA URBANA LTDA RUA Q. 32, LT. 10 - JARDIM SÃO JOSÉ - ITAPOÁ - SC CEP: 7150-500 FONE: (51) 333-7013 FAX: (51) 333-7014		
PARCIAL	FOLHA: 04/08	ITAPOÁ - RA XXVII PROJETO GEOMÉTRICO HORIZONTAL SISTEMA VIÁRIO		
PROJETO:	DESENHO:	CONFERE:	VISTO:	APROVO:
ESCALA: 1: 1000	DATA: 01/2021			

PROJETO GEOMÉTRICO

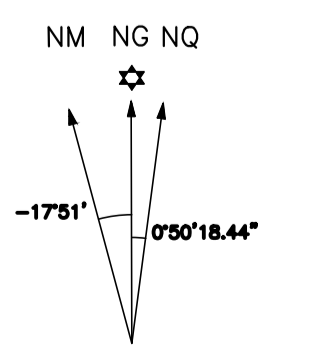

MERIDIANO CENTRAL 45'
 DECL. MAG. 1991
 VARIÇÃO ANUAL 0,42'

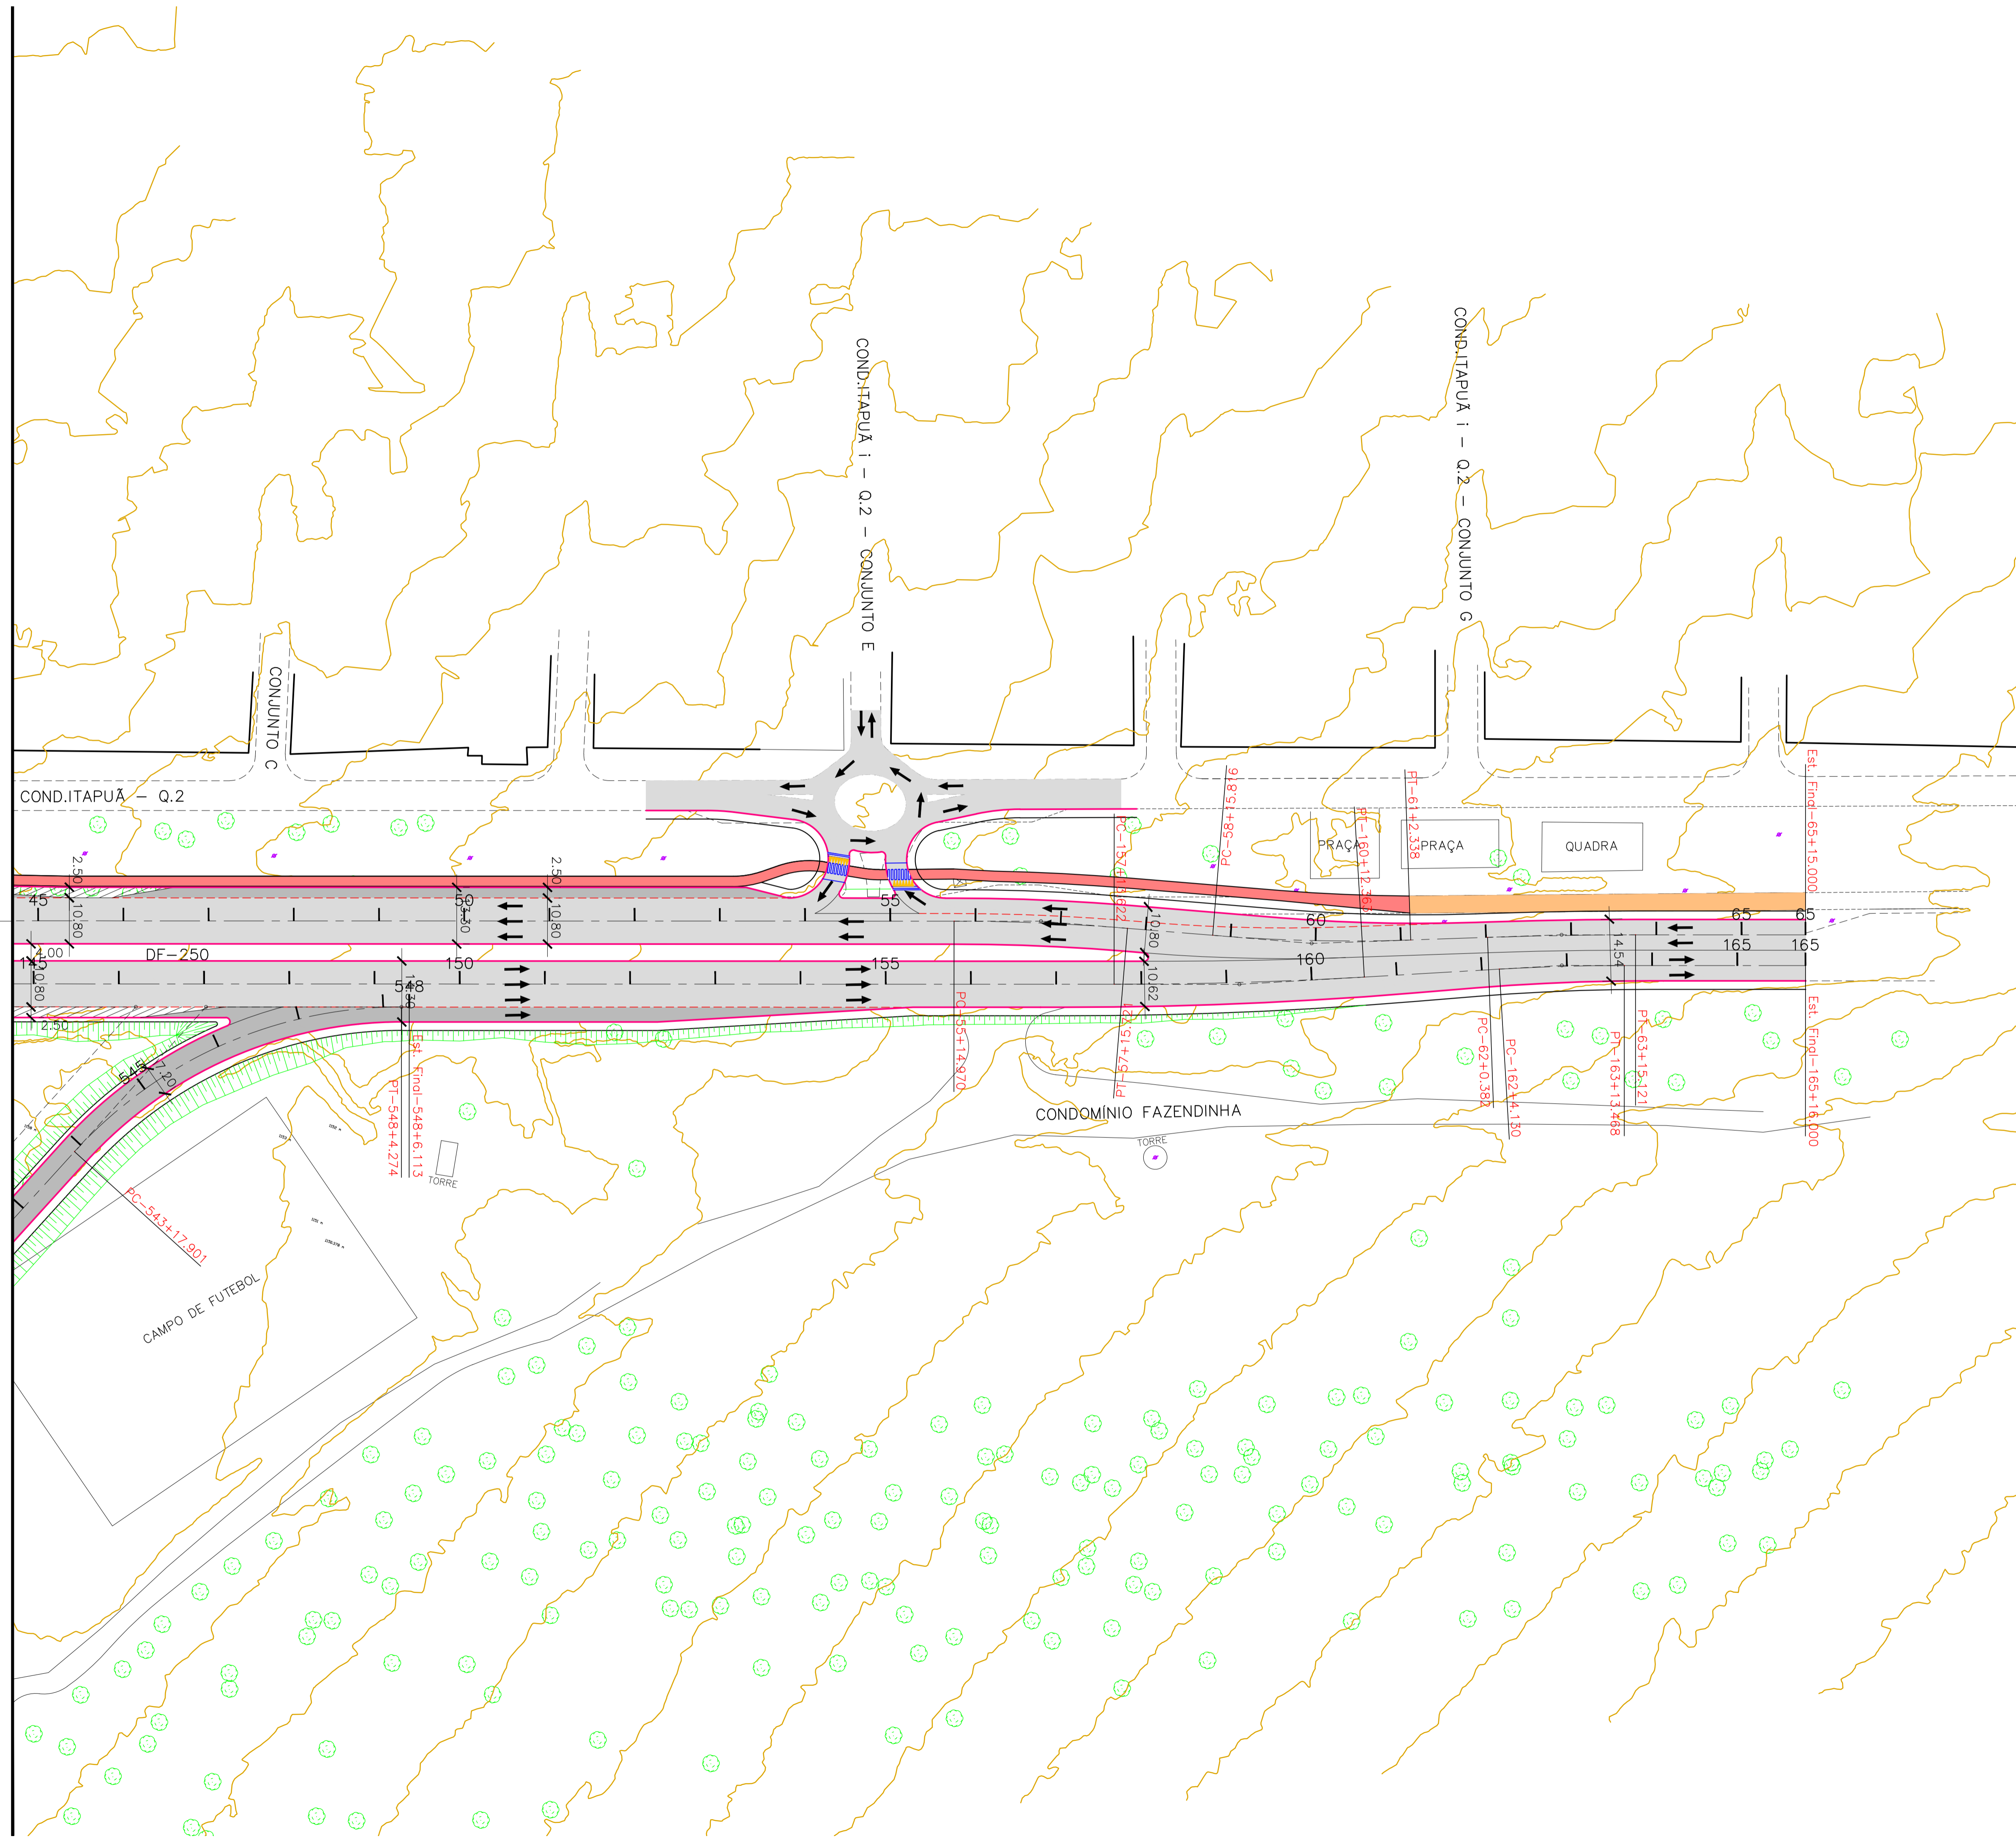


LEGENDA DE PROJETO:


- PISTA PROJETADA
- PISTA LATERAL PROJETADA
- VIADUTO PROJETADO
- CICLOVIA PROJETADA
- CICLOVIA EXISTENTE
- EIXO ESTAGUEADO
- MEIO-FIO PROJETADO
- SENTIDO DO FLUXO DO TRÁFEGO

RDO	01/2021	PROJETO INICIAL		
REVISÃO	DATA	DESCRIÇÃO	APROVAÇÃO	
		RT: CARLOS EDUARDO VIEIRA CREA: 212770-D-UF		
INF PARCIAL		ITAPOÁ - RA XXVII PROJETO GEOMÉTRICO HORIZONTAL SISTEMA VIÁRIO		
PROJETO:	DESENHO:	CONFERE:	VISTO:	APROVO:
ESCALA: 1: 1000	DATA: 01/2021			

PROJETO GEOMÉTRICO

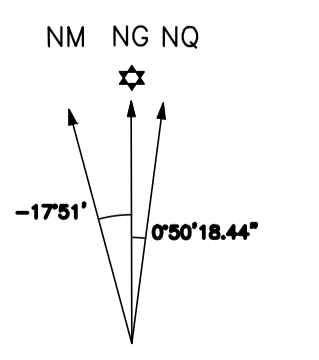

MERIDIANO CENTRAL 45°
 DECL. MAG. 1991
 VARIACÃO ANUAL 0,42°

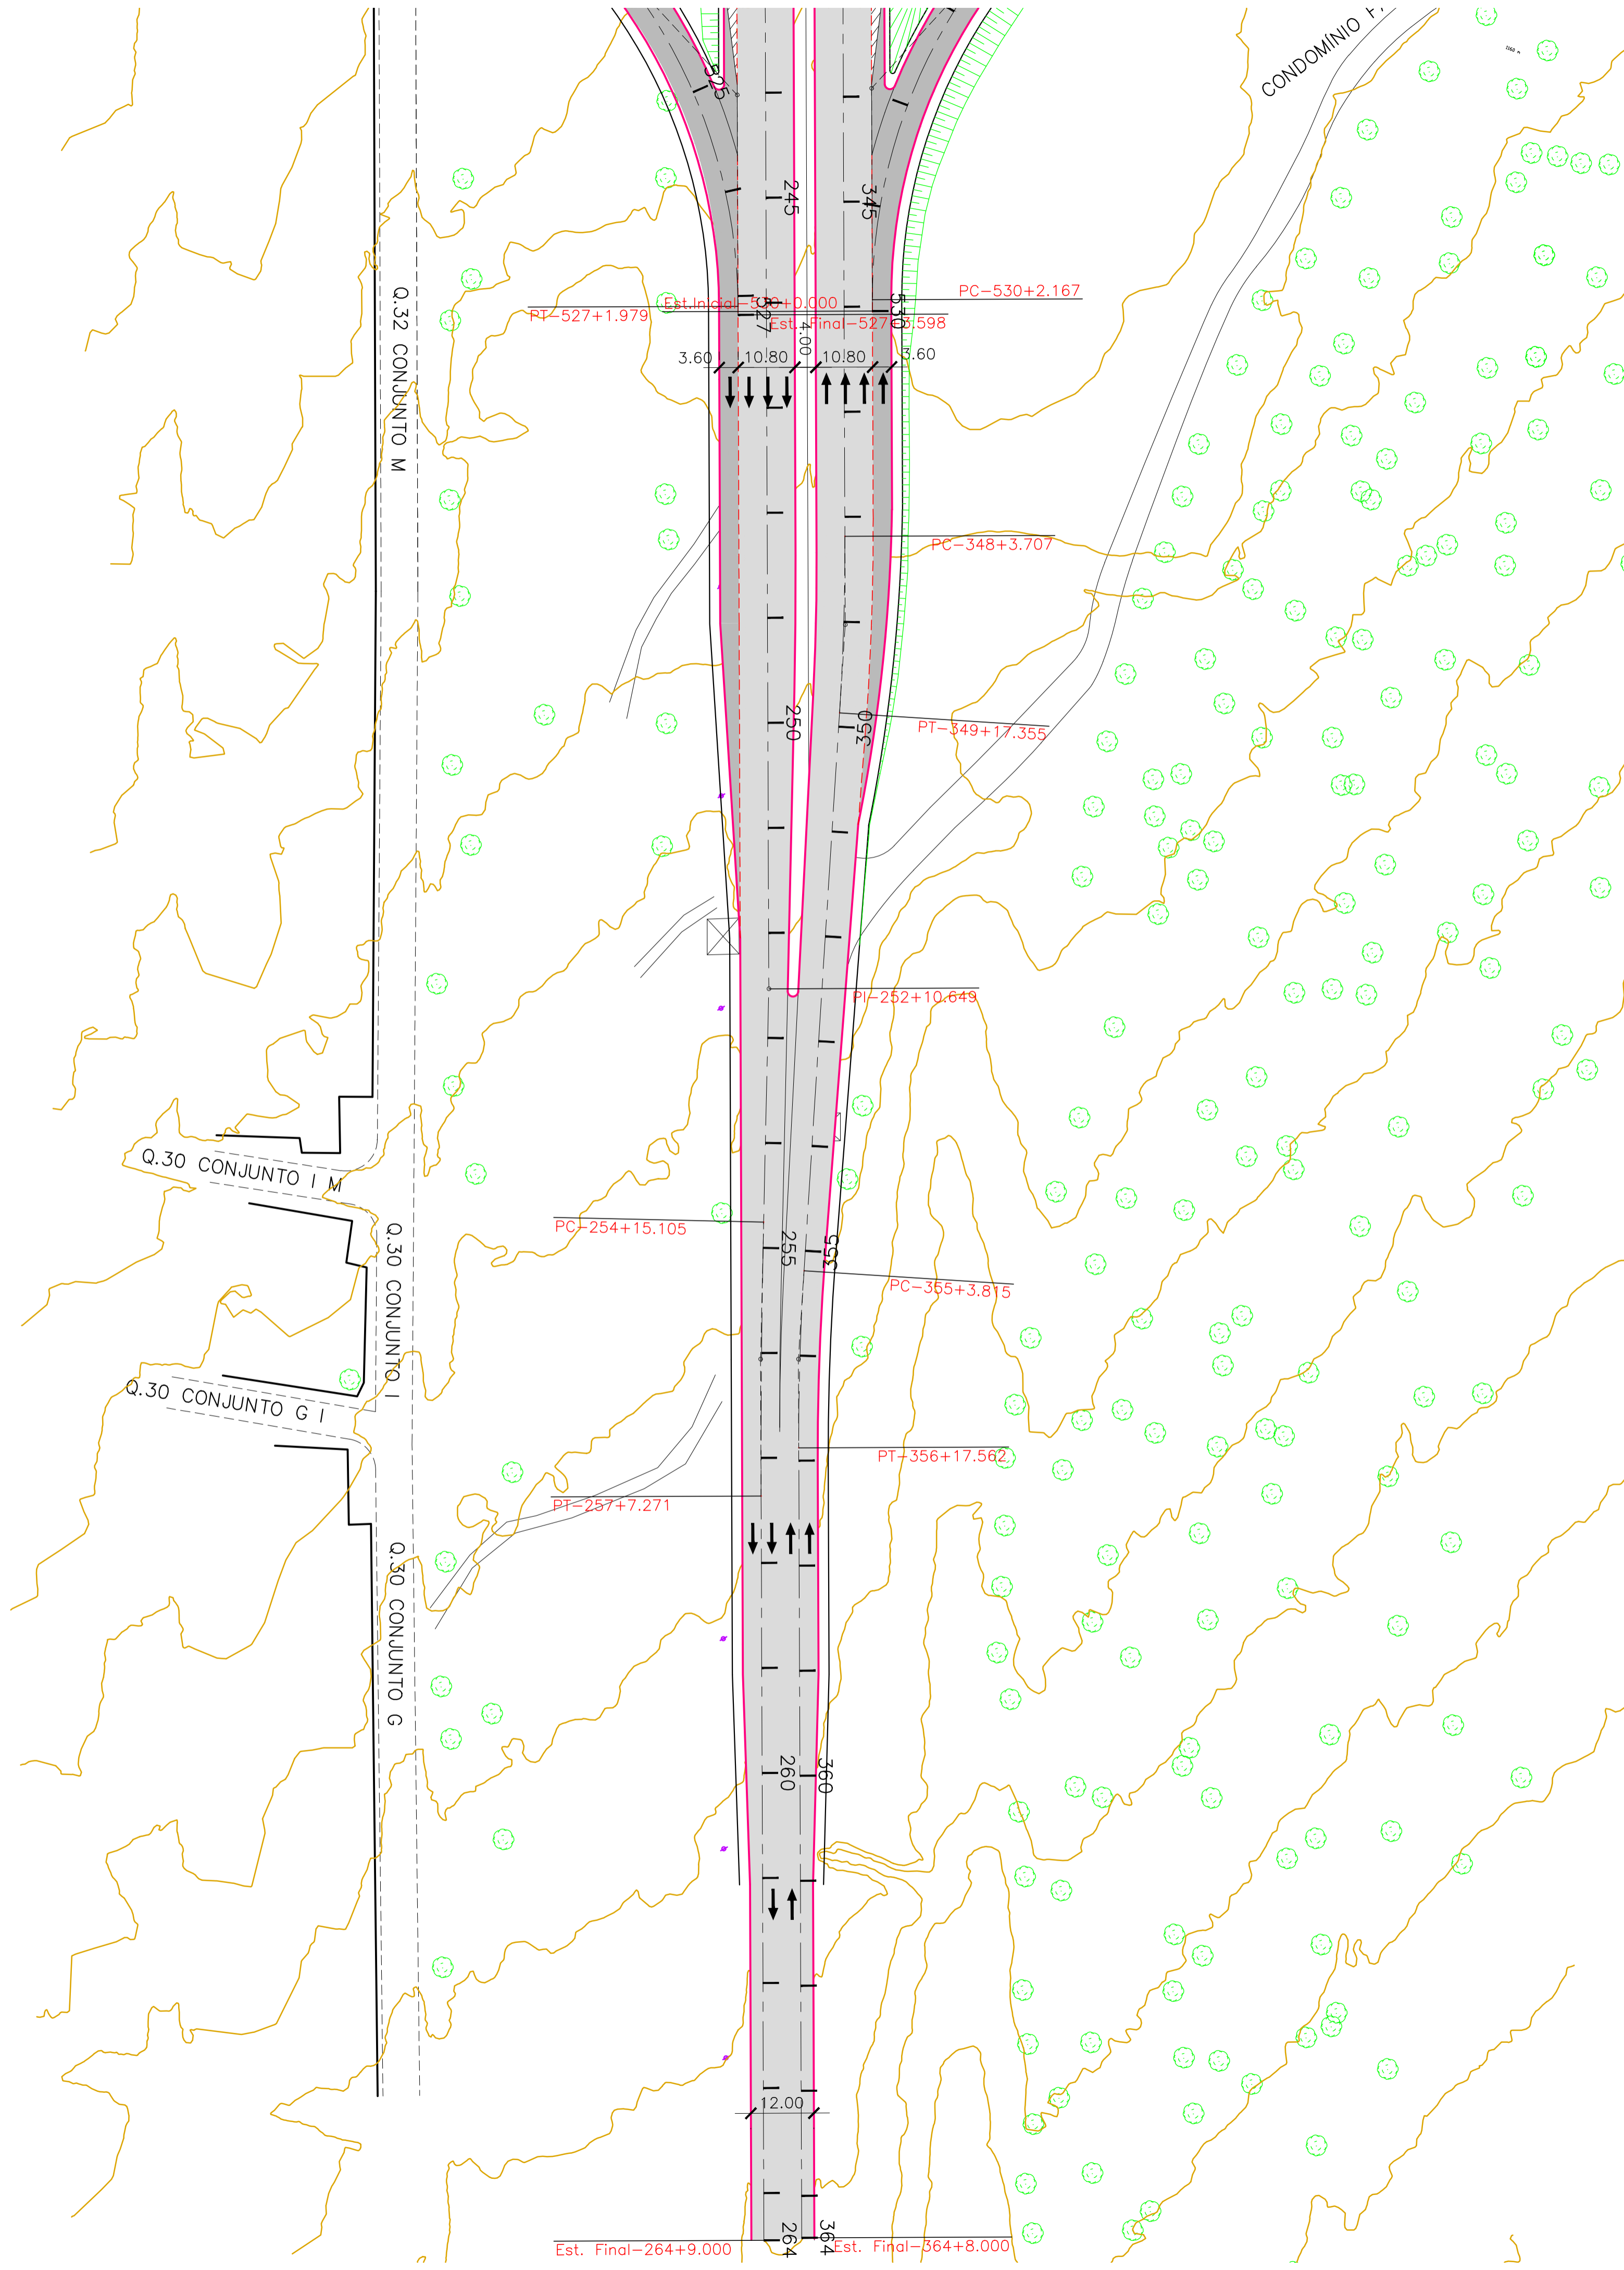

LEGENDA DE PROJETO:

- PISTA PROJETADA
- PISTA LATERAL PROJETADA
- VIADUTO PROJETADO
- CICLOVIA PROJETADA
- CICLOVIA EXISTENTE
- EIXO ESTAGUEADO
- MEIO-FIO PROJETADO
- SENTIDO DO FLUXO DO TRÁFEGO

RDO	01/2021	PROJETO INICIAL		
REVISÃO	DATA	DESCRIÇÃO	APROVAÇÃO	
INF		INFRAESTRUTURA URBANA LTDA <small>INSC. EST. 15.248.209/04 - EMPRESA DE ENG. CIVIL (15248209/04) 233-7019/234-021 RUA: CRISTÓVÃO COELHO, 2127/0-UF</small>		
PARCIAL		ITAPOÃ - RA XXVII PROJETO GEOMÉTRICO HORIZONTAL SISTEMA VIÁRIO		
PROJETO:	DESENHO:	CONFERE:	VISTO:	APROVO:
ESCALA: 1: 1000	DATA: 01/2021			

JCGontijo
ENGENHARIA S A

NM NG NQ
-17'51" 0'00" 18.44"

MERIDIANO CENTRAL 45'
DECL. MAG. 1991
VARIACÃO ANUAL 0,42'