
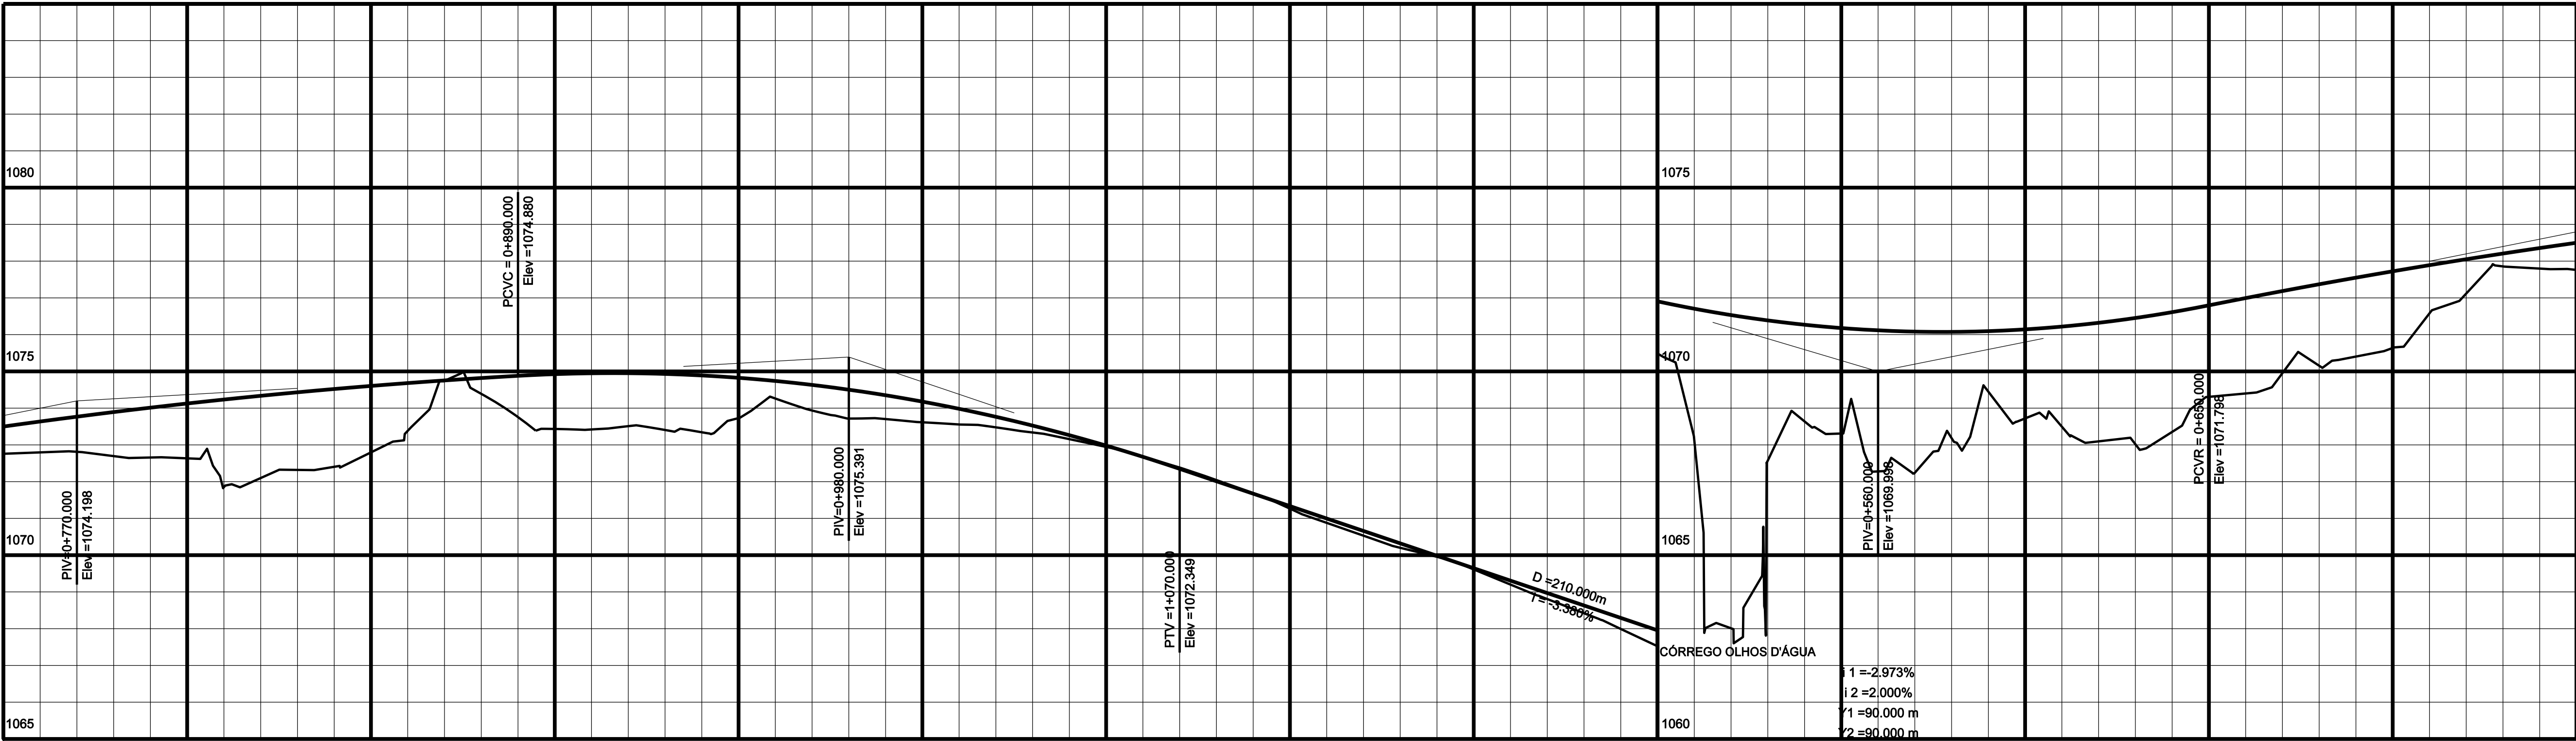


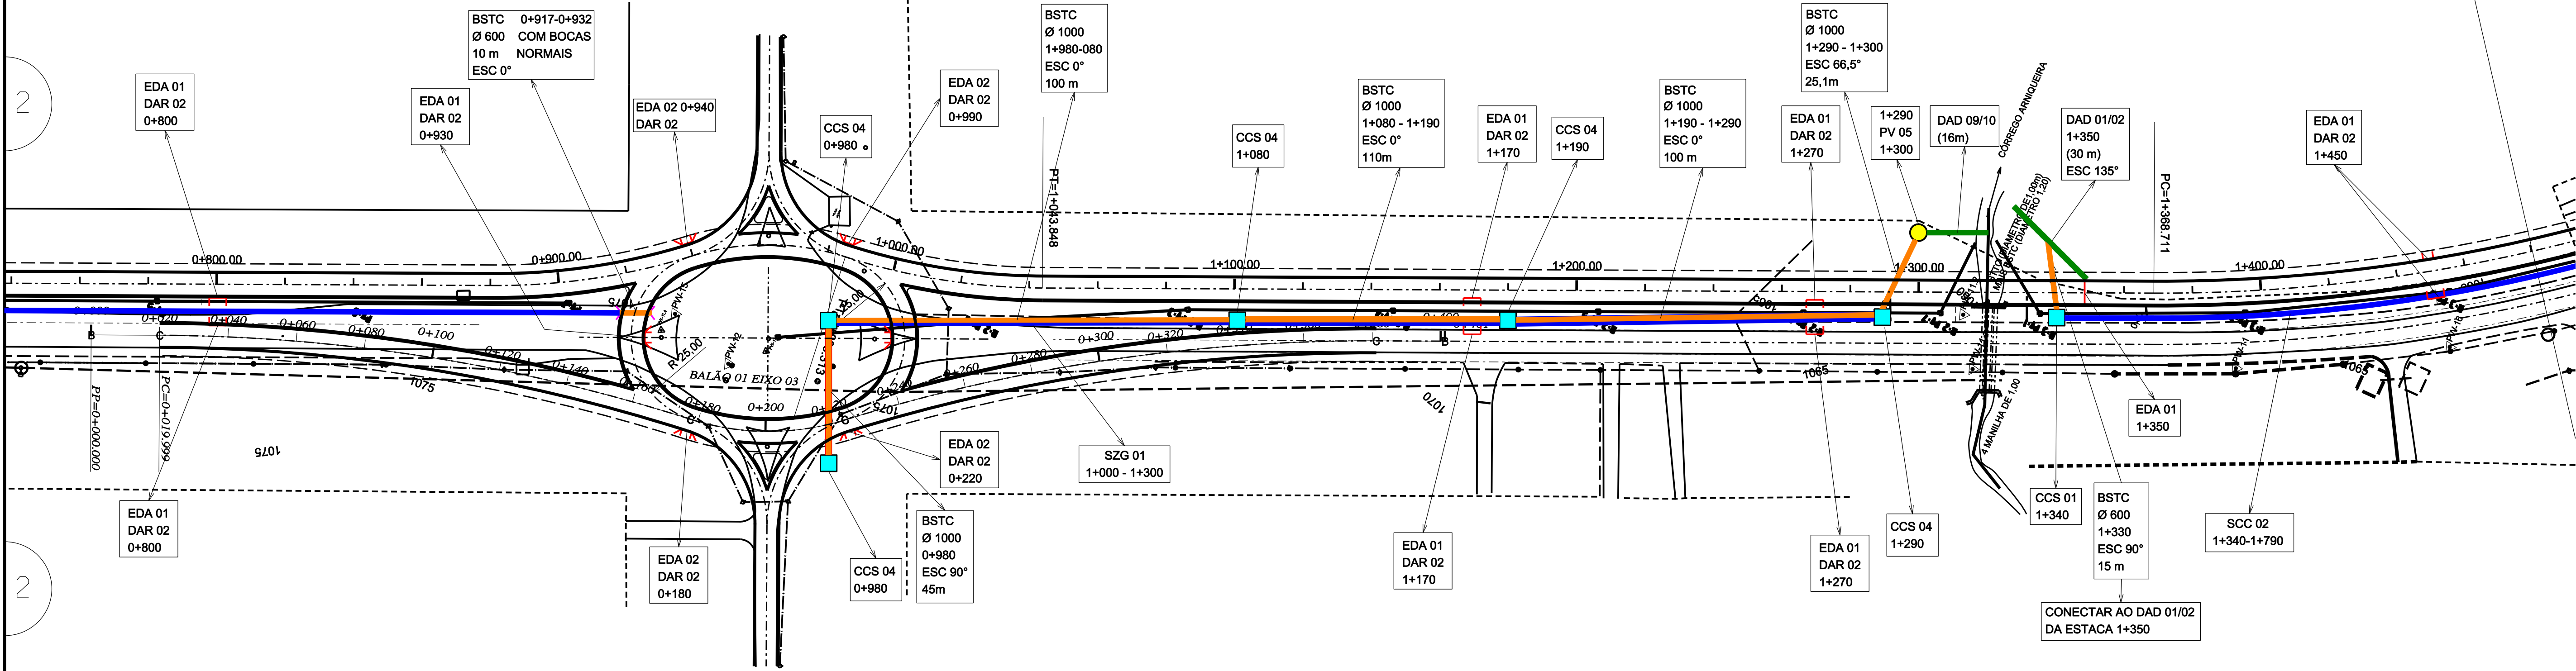

ESTACA	
TERRENO	
PROJETO	

LEGENDA:

- CAIXA COLETORA - CCS
- SARJETA
- POÇO DE VISITA - PV
- EDA E DAR
- BOCA DE BUEIRO NORMAL
- DAD
- BSTC

0	EMISSÃO				
Nº	REVISÕES	DATA	VISTO	DATA	APROVO
		CONTRATADA	DER-DF		

GDF-SET DEPARTAMENTO DE ESTRADAS DE RODAGEM DO DISTRITO FEDERAL

DF - 079 (EPCV) DUPLICAÇÃO PLANTA E PERFIL EIXO-1

ETAPA DE PROJETO	LOCAL	PROJETO
BÁSICO	DF - 079 (EPCV)	NPRO
ESCALA	TRECHO SUBTRECHO	CÁLCULO
1:1.000	DF-085 - DF-075	NPRO
FOLHA	ESPECIALIDADE/SUBESPECIALIDADE	DESENHO
02/09	PROJETO DRENAGEM	SUOR
REVISÃO	CÓDIGO	DATA
0	DE-VD/DF085079075/B.GE-001	SET/2009