



FAIXA DE DOMÍNIO

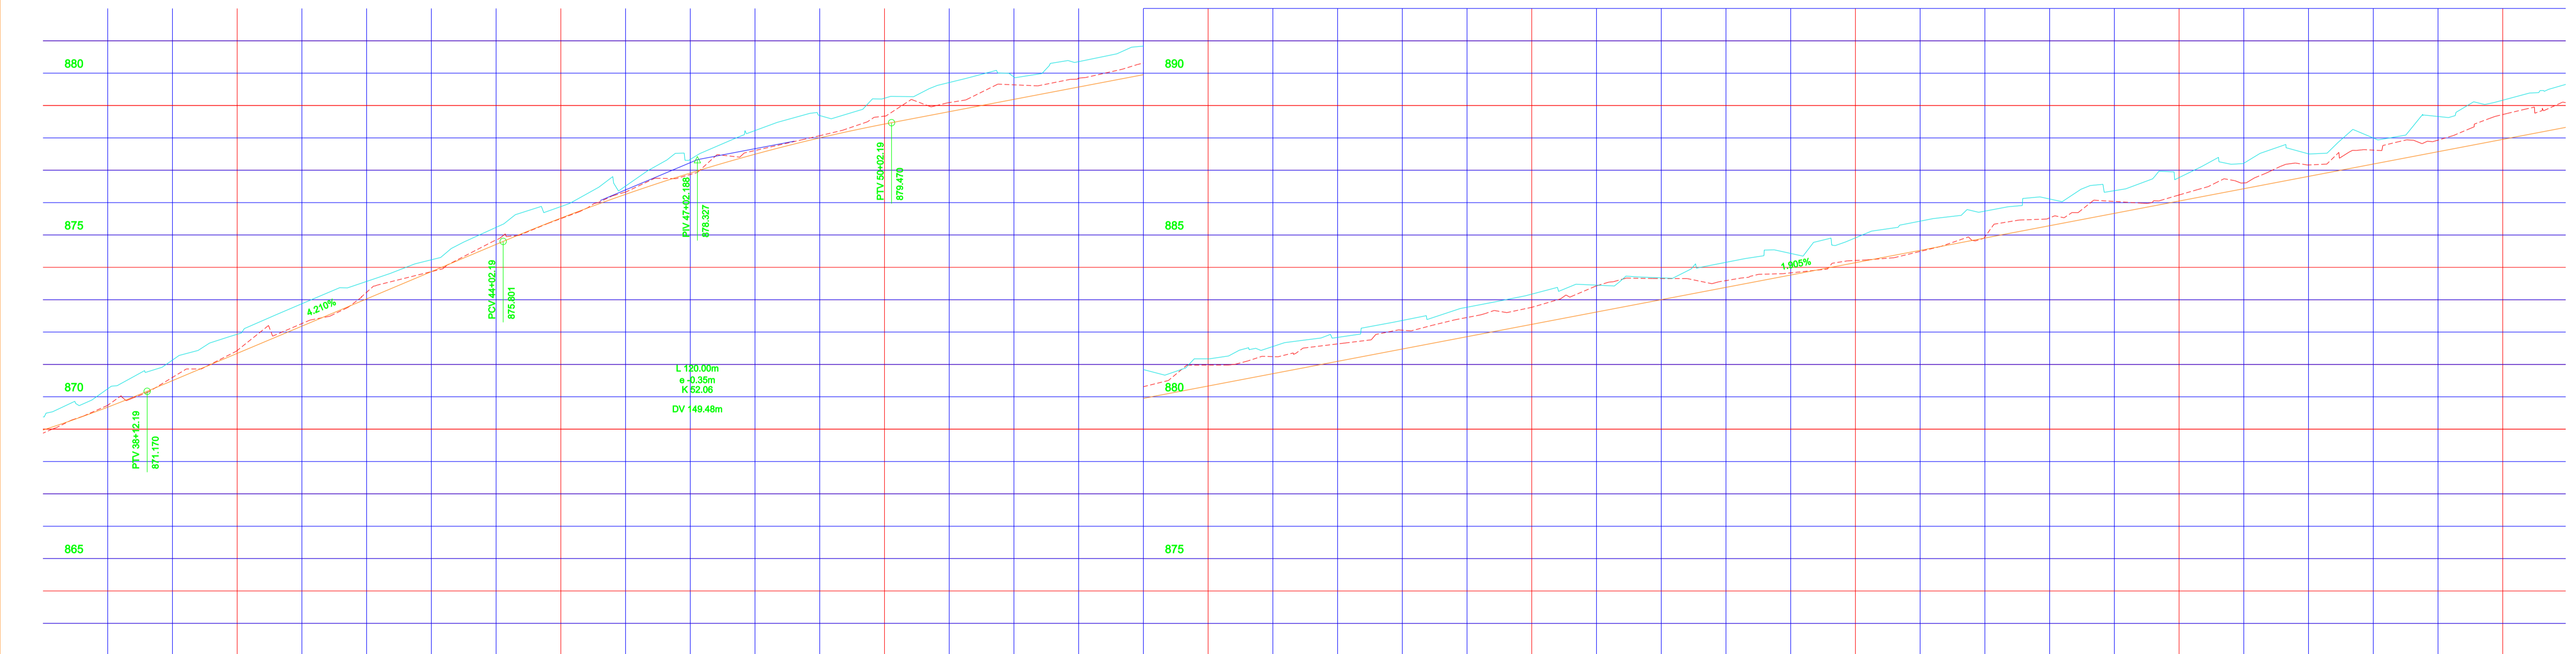

ESTACA	TERRENO	PROJETO
38+00	870.579	870.579
39+00	871.499	871.499
40+00	872.429	872.341
41+00	873.262	873.183
42+00	874.230	874.025
43+00	874.867	874.867
44+00	875.844	875.709
45+00	876.505	876.520
46+00	877.326	877.255
47+00	877.869	877.914
48+00	878.610	878.495
49+00	879.066	879.020
50+00	879.672	879.426
51+00	880.091	879.810
52+00	880.639	880.191
53+00	880.842	880.572
54+00	881.313	880.953
55+00	881.981	881.334
56+00	882.242	881.715
57+00	882.635	882.096
58+00	883.058	882.477
59+00	883.452	882.858
60+00	883.765	883.239
61+00	884.430	883.620
62+00	884.655	884.001
63+00	884.591	884.382
64+00	884.830	884.763
65+00	885.214	885.144
66+00	885.493	885.525
67+00	885.941	885.906
68+00	886.530	886.287
69+00	887.037	886.669
70+00	887.238	887.050
71+00	887.610	887.431
72+00	888.165	887.812
73+00	888.622	888.193
74+00	889.932	888.574
75+00	889.723	888.955

-  TALUDE DE ATERRO
-  TALUDE DE CORTE
-  CAIXA DE EMPRÉSTIMO
-  PAVIMENTO DA VIA ATUAL
-  PAVIMENTO DA NOVA VIA
-  PAVIMENTO DA VIA ATUAL INCORPORADO A NOVA VIA
-  INDICAÇÃO DE FAIXA DE DOMÍNIO
-  EIXO 1
-  EIXO 2
-  EIXO DA REVERSÃO
-  GREIDE DE PROJETO (PERFIL ALTIMÉTRICO)
-  TERRENO NATURAL

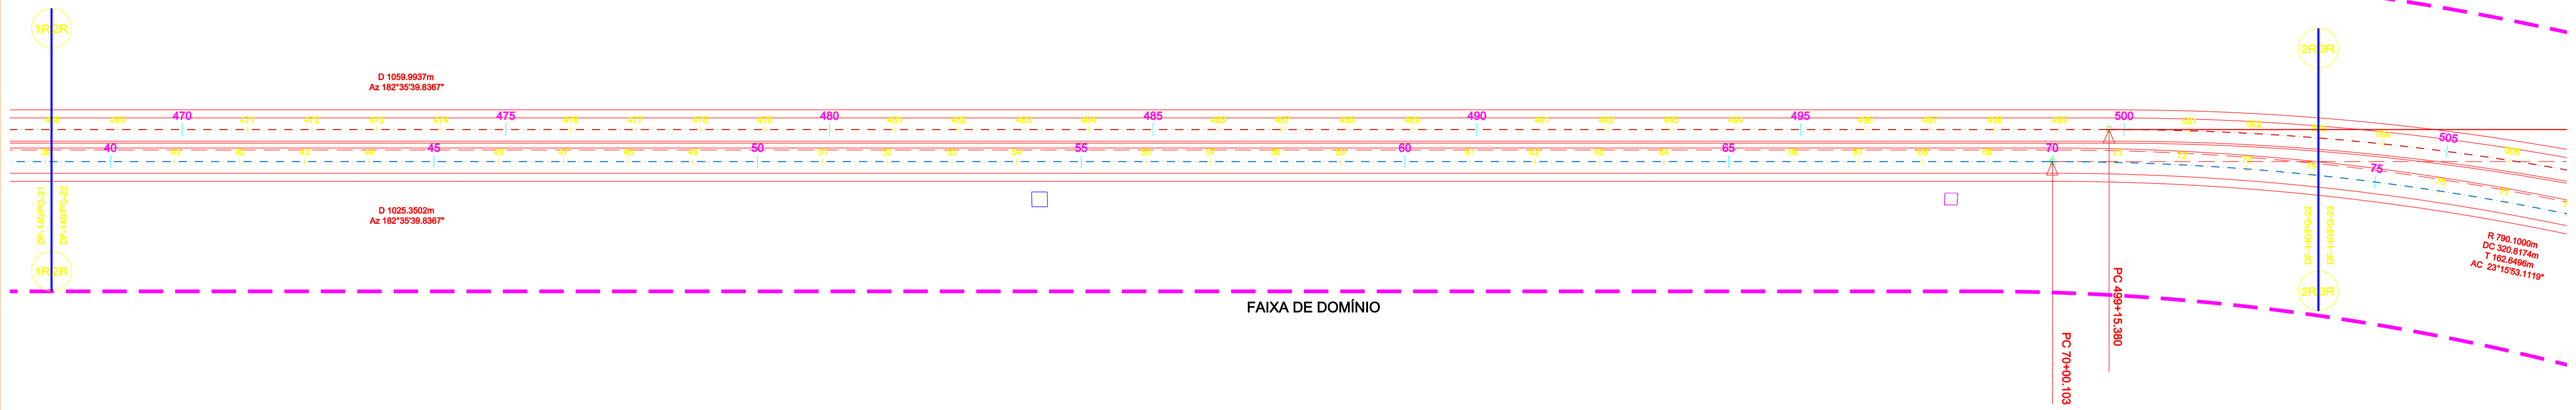

N°	REVISÕES	DATA	VISTO	DATA	APROVO
		CONTRATADA		DER-DF	

GDF - SET DEPARTAMENTO DE ESTRADAS DE RODAGEM DO DISTRITO FEDERAL

TÍTULO ESPECIFICAÇÃO DO DOCUMENTO

DER DF PROJETO DE DUPLICAÇÃO DA DF-140
PROJETO GEOMÉTRICO - PLANTA E PERFIL
EIXO REVERSÃO - ESTACA 39+00 a 77+00

ETAPA DE PROJETO EXECUTIVO LOCAL DF-140 PROJETO

ESCALA 1:1000 TRECHO/SUBTRECHO DF 001 a Divisa GO/DF-001 a BR-251 CÁLCULO

FOLHA 22/24 ESPECIALIDADE/SUBESPECIALIDADE PROJETO GEOMÉTRICO DESENHO

REVISÃO 0 CÓDIGO DF-140/PG-22 DATA 26/04/2010