


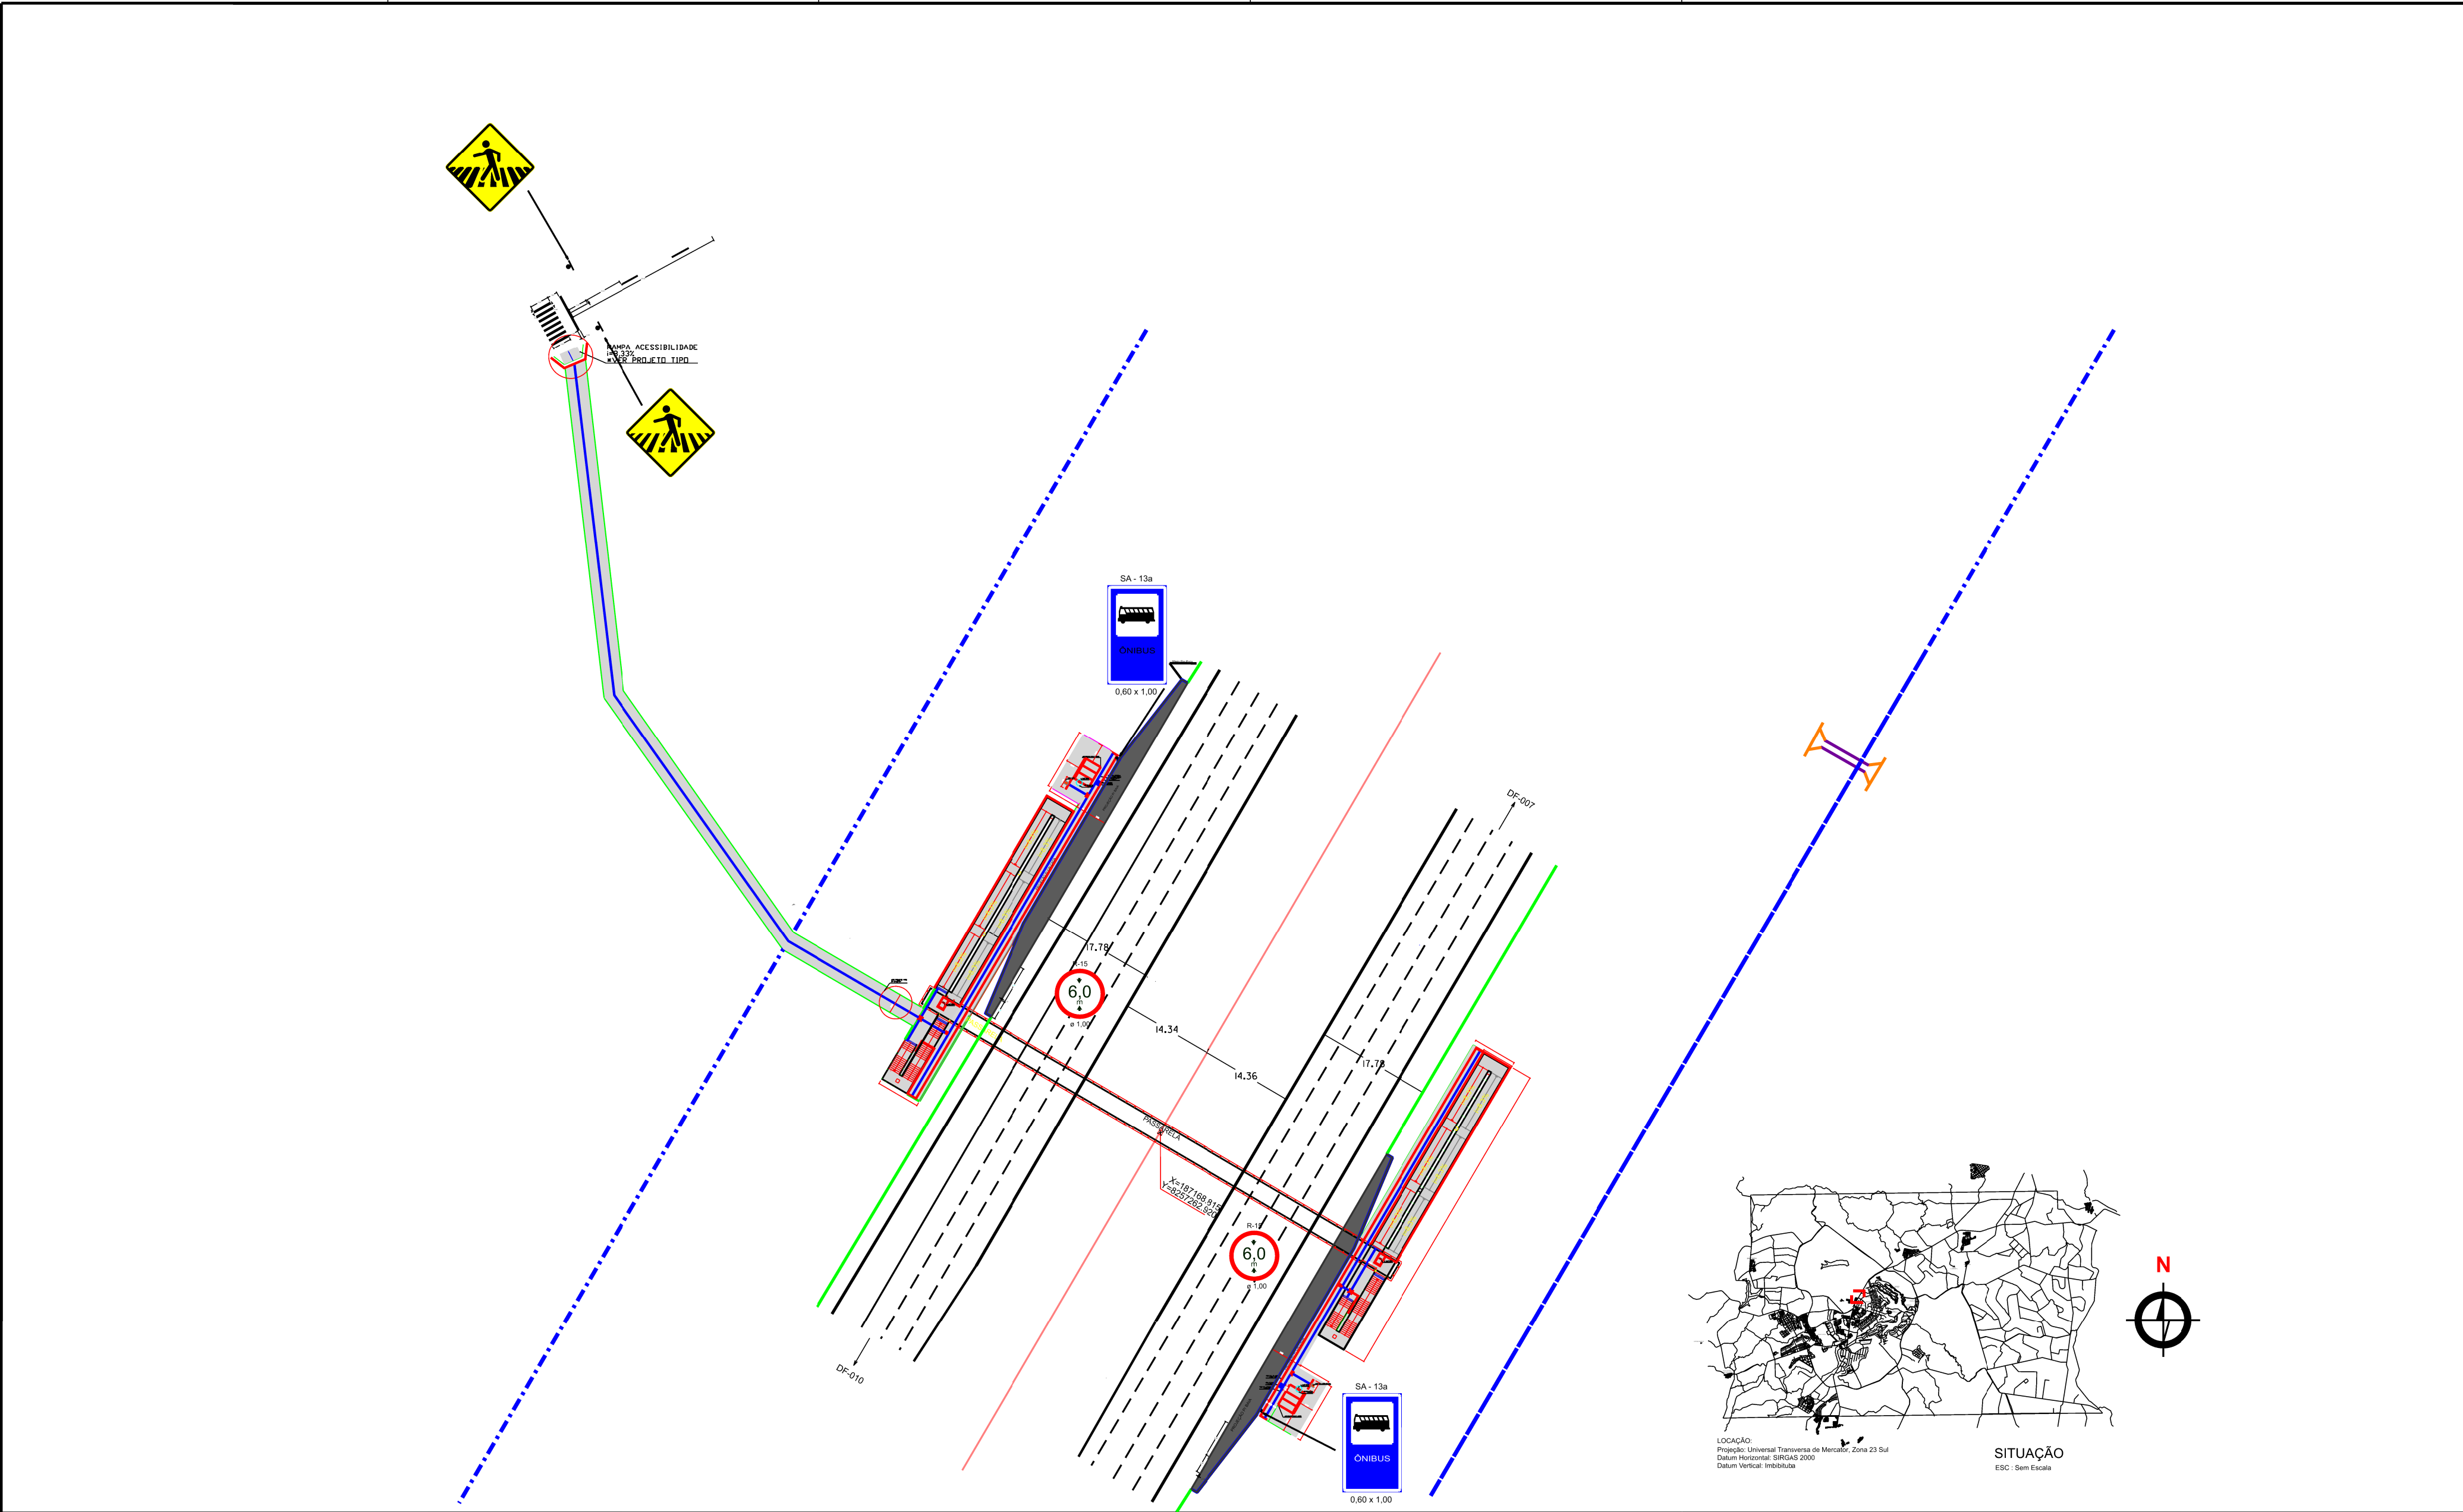

LEGENDA

- FAIXA DE DOMÍNIO
- CICLOVIA PROJETADA
- MEIO FIO EXISTENTE
- MEIO FIO A SER IMPLANTADO

Pintura:


Faixas:
Será utilizado o material termoplástico tipo "spray", com espessura de 1,50 mm, em conformidade com a norma DNER-EM 372/00.

Faixas de retenção, setas, inscrições e zebrações:
Será utilizado o material termoplástico tipo "spray", com espessura de 1,50 mm, em conformidade com a norma DNER-EM 372/00.

Faixa de pedestre:
Para as faixas de pedestres deverão ser usado o laminado elastoplástico, de modo a apresentar efeitos visuais eficazes para a sinalização horizontal.
ET-SH-09 - Execução de Sinalização Horizontal com película pré-fabricada.

DEPARTAMENTO DE ESTRADAS DE RODAGEM DO DISTRITO FEDERAL			
	SUBESPECIALIDADE/DESCRIÇÃO		
	PROJETO DE SINALIZAÇÃO PLANTA E PERFIL		
ETAPA DE PROJETO	RODOVIA	TRONCO	RESP/TCO
BÁSICO	DF-003 (EPIA)	003EDF0070	DANIELLE FERREIRA
ESCALA HV	SUBTRONCO		CREA
1:700	9,2 km		3.062.680.983/D-SP
FOLHA	CÓDIGO		SETOR
01/02	DE_VD_DF003-009010_B-SI_022		DJEST
			DESENHO
			MARCOS VINÍCIOS
			MATRÍCULA
			0000504E

DETALHE DE IMPLANTAÇÃO DE PLACA DE IDENTIFICAÇÃO

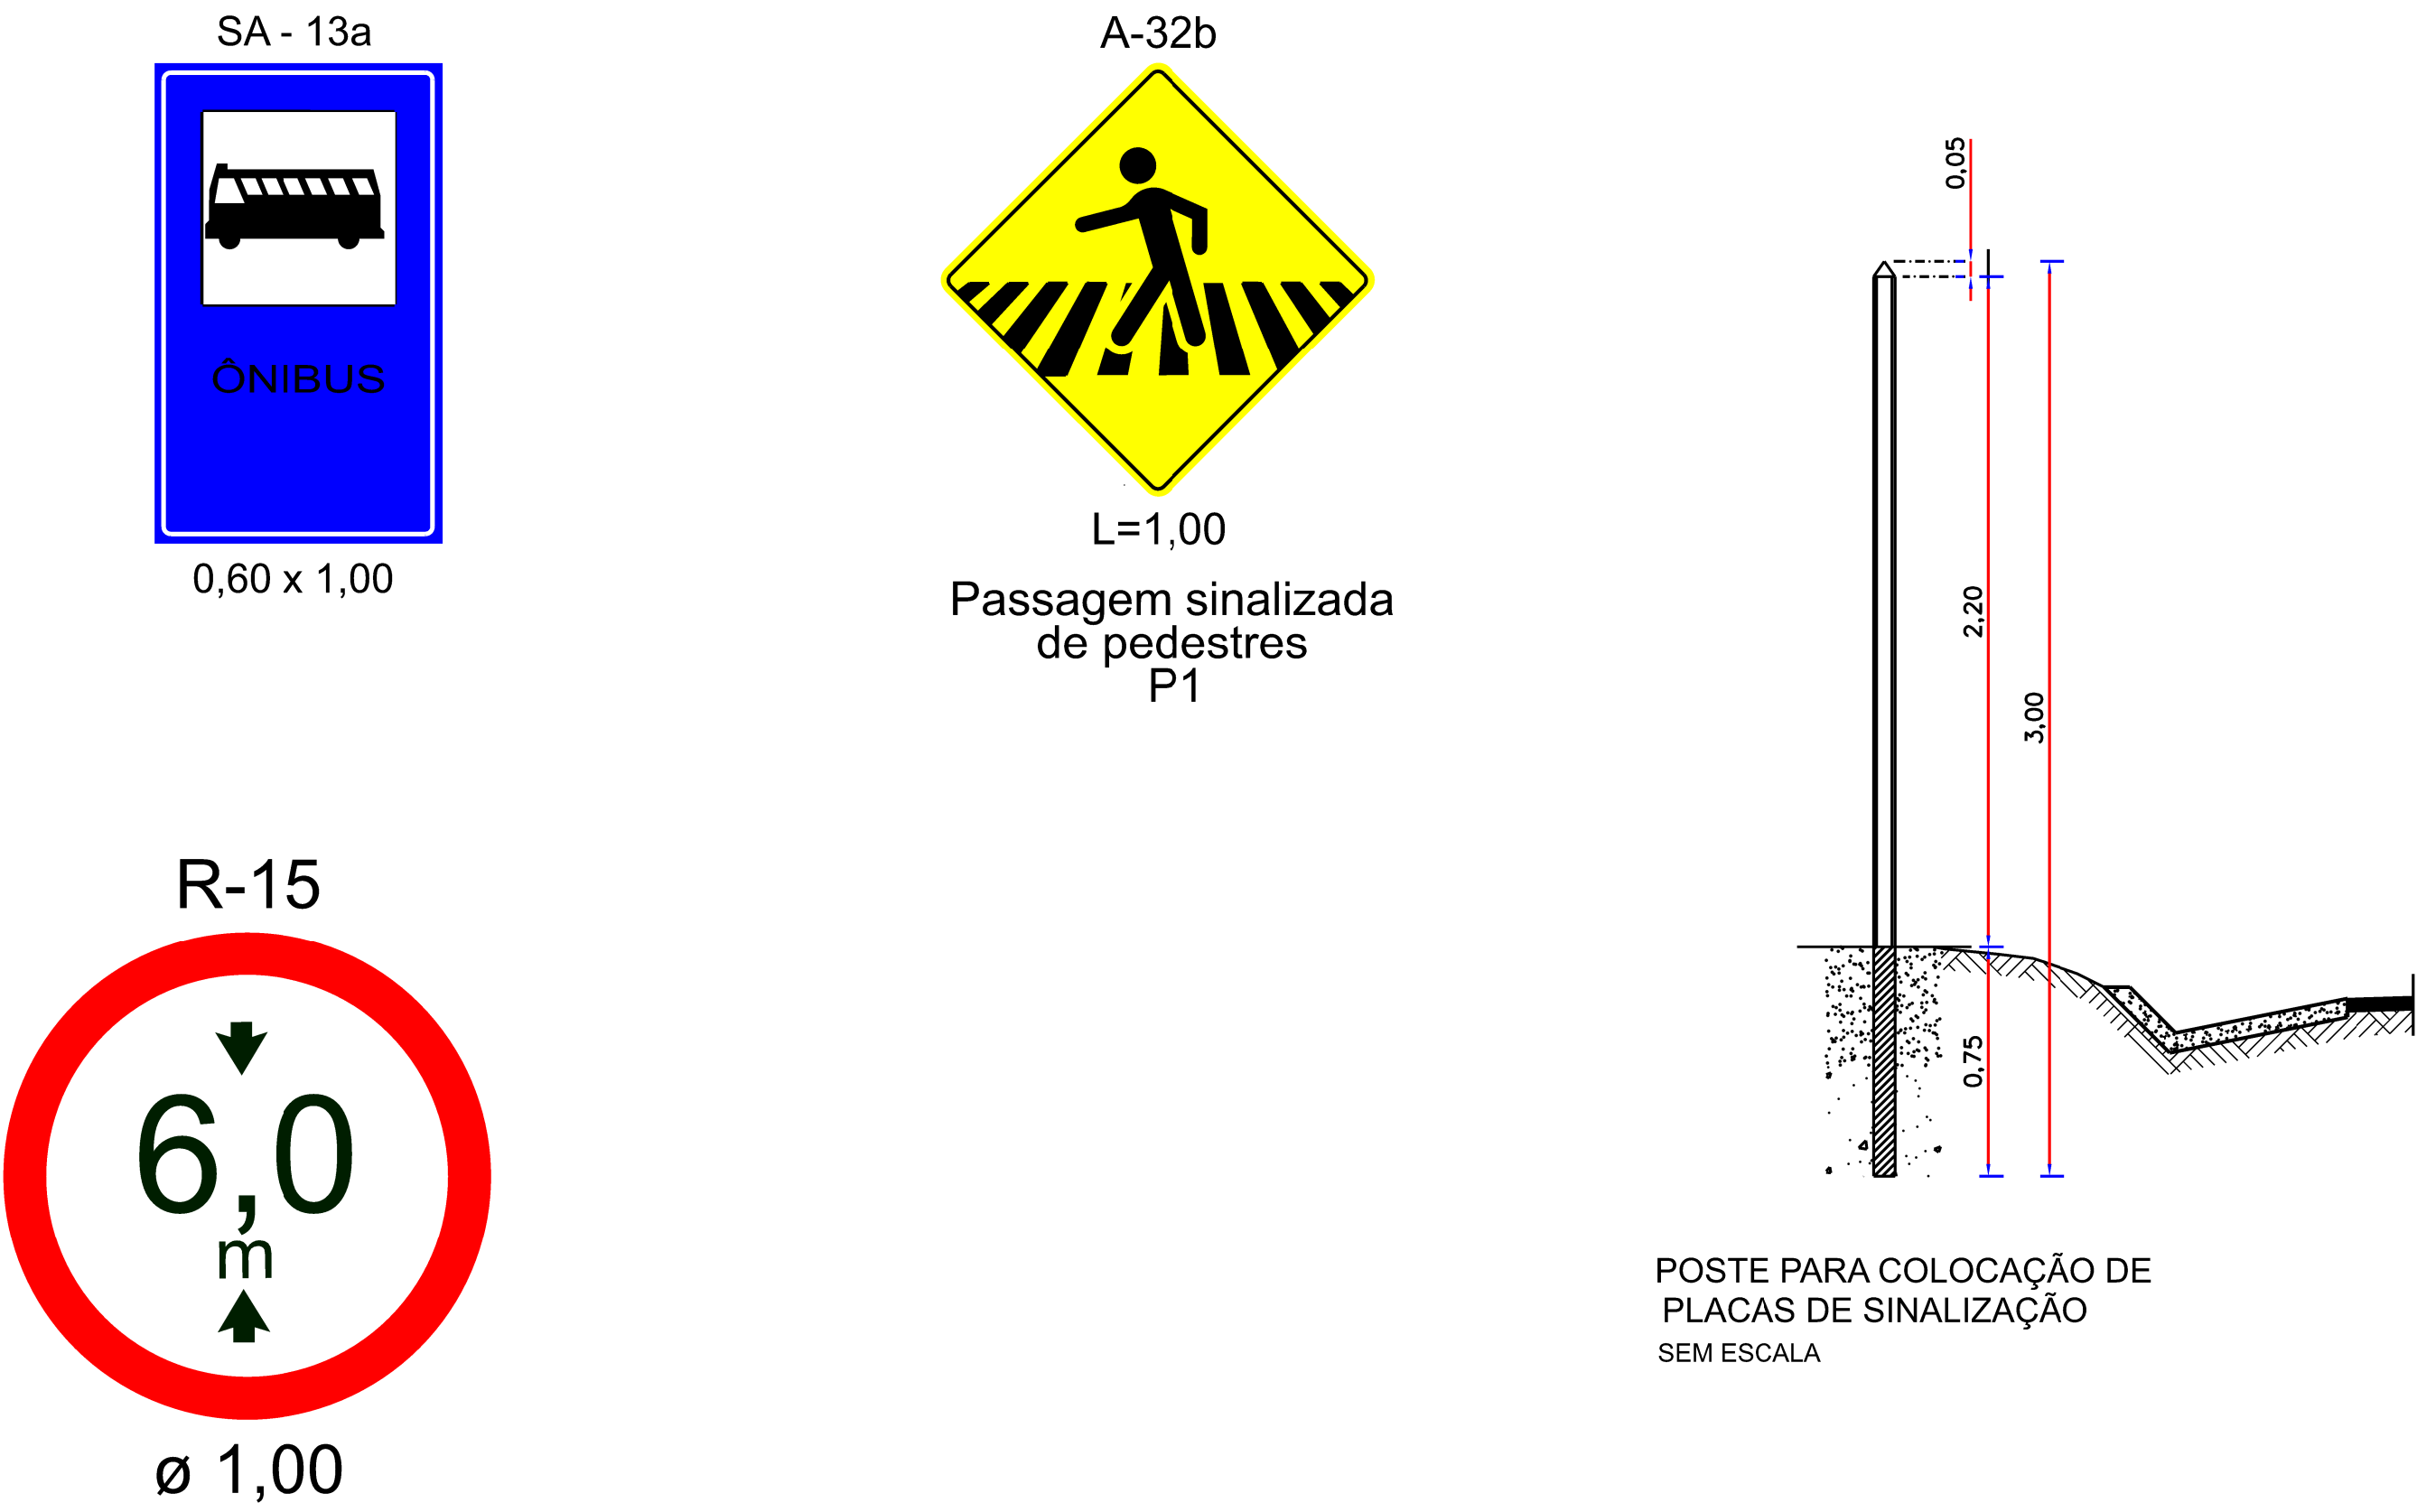

DEPARTAMENTO DE ESTRADAS DE RODAGEM DO DISTRITO FEDERAL			
	SUBESPECIALIDADE/DESCRIÇÃO		
	PROJETO DE SINALIZAÇÃO DETALHES DA SINALIZAÇÃO		
ETAPA DE PROJETO	RODOVIA	TRONCO	RESP/TCO
BÁSICO	DF-003 (EPIA)	003EDF0070	DANIELLE FERREIRA
ESCALA HV	SUBTRONCO		CREA
1:700	9,2 km		3.062.680.983/D-SP
FOLHA	CÓDIGO		SETOR
02/02	DE_VD_DF003-009010_B-SI_022		DJEST
			DESENHO
			MARCOS VINÍCIOS
			MATRÍCULA
			0000504E