
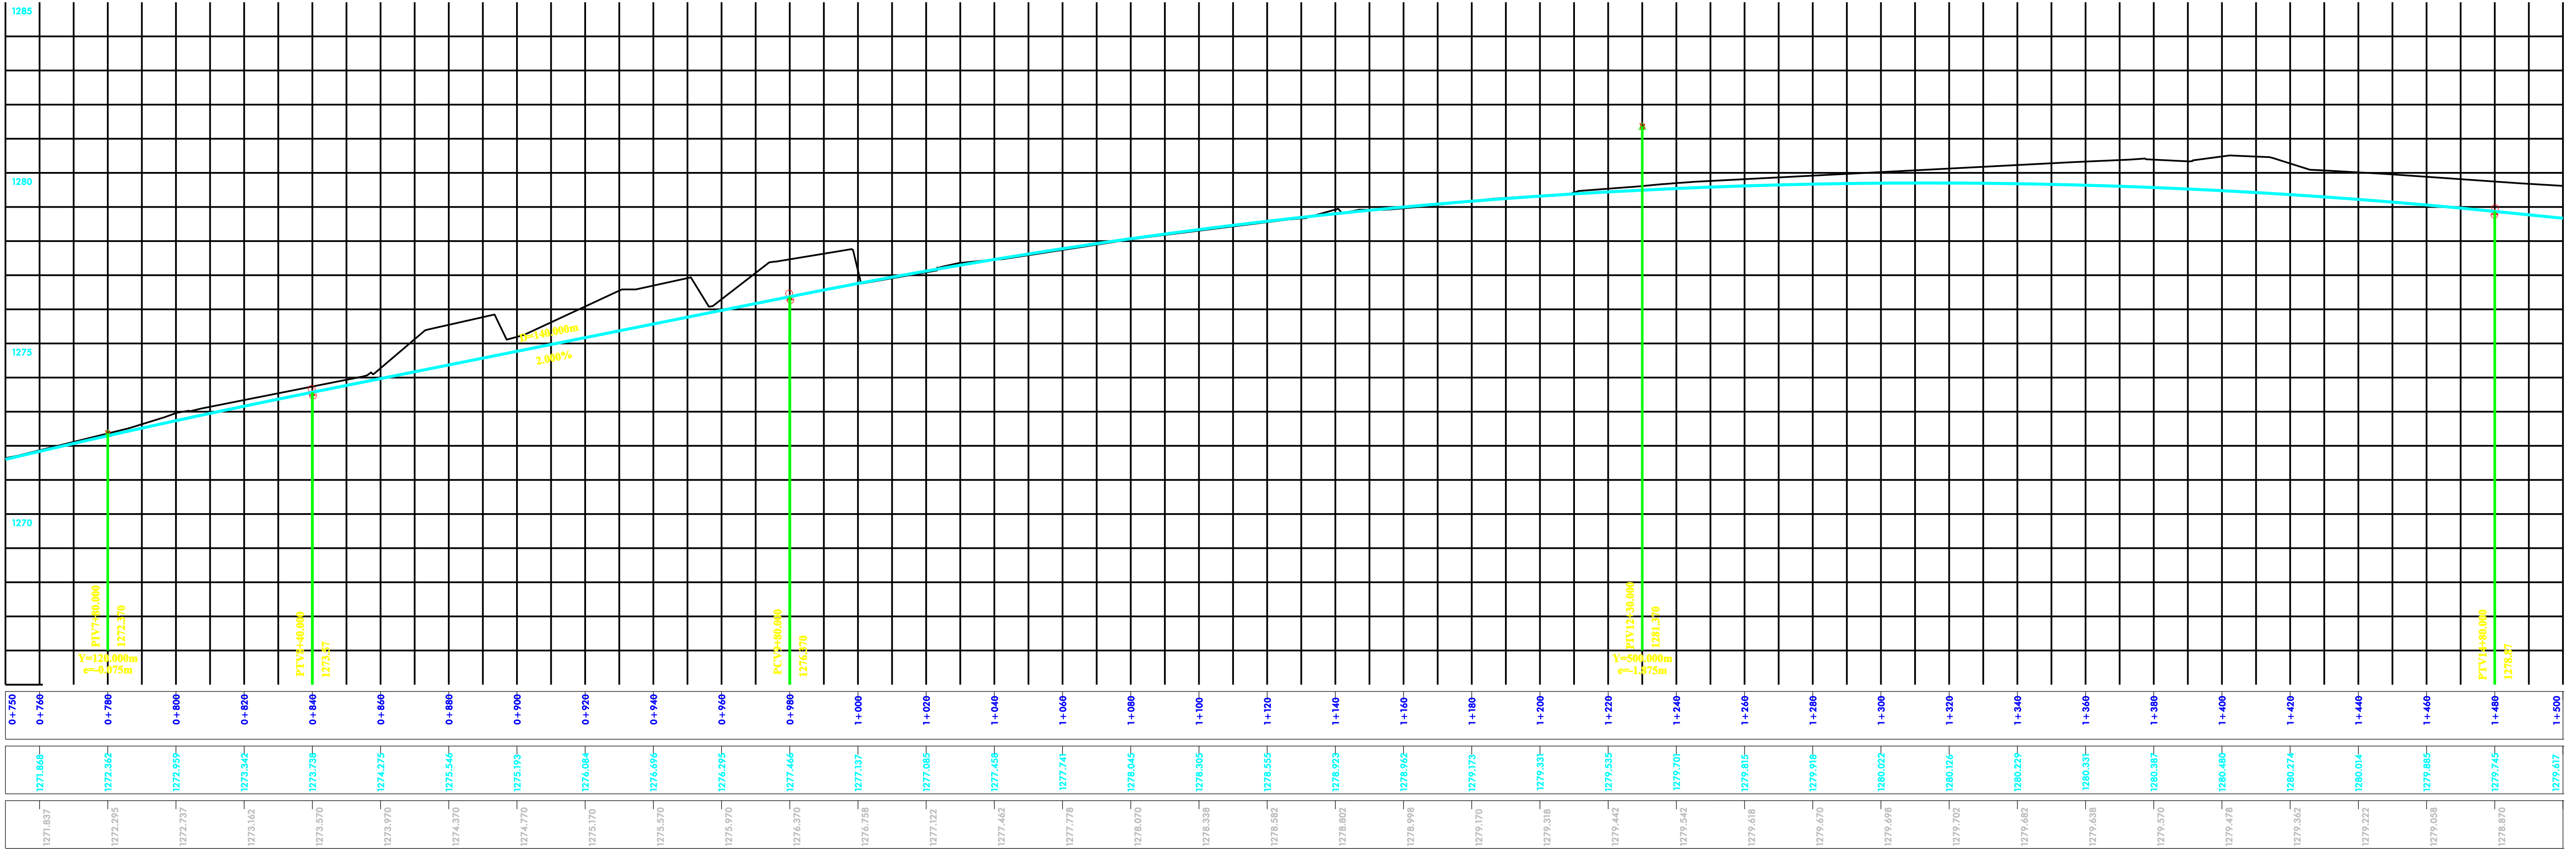


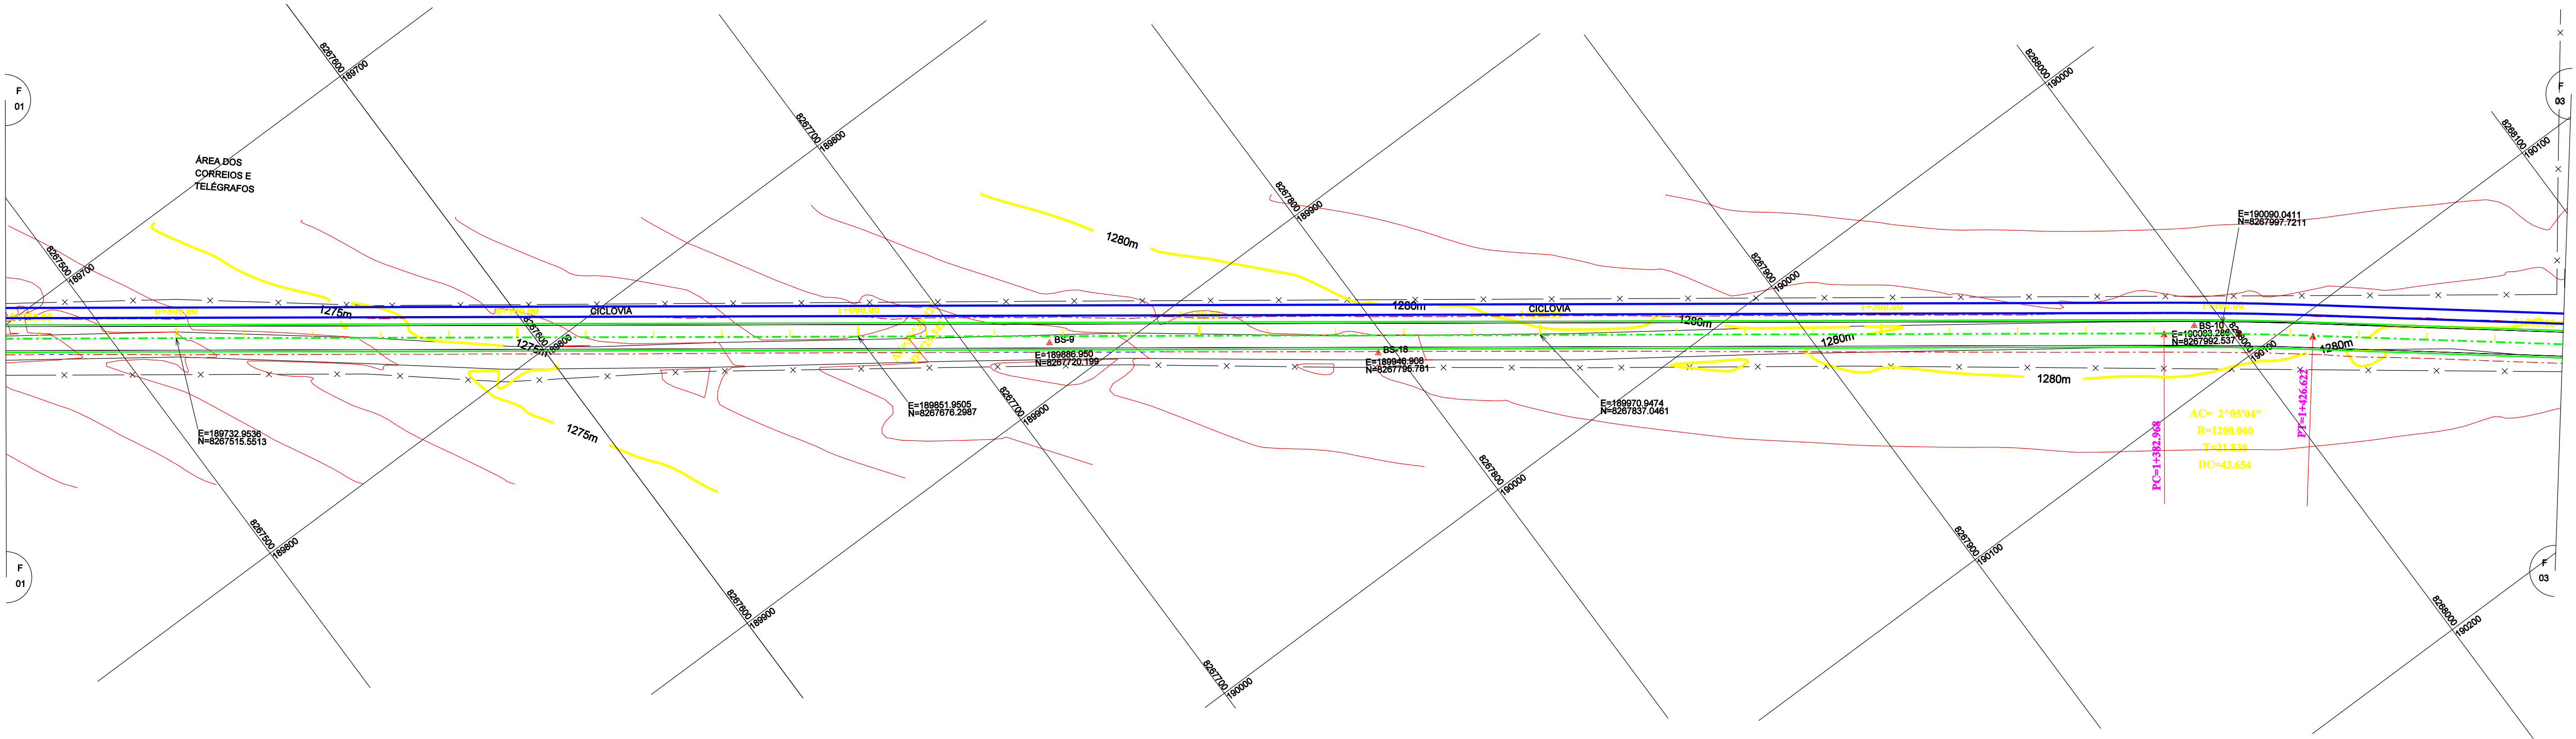

OBS:

O SISTEMA DE COORDENADAS TOPOGRÁFICAS UTILIZADO NESTE PROJETO TEVE COMO REFERÊNCIA O MARCO V-12 ONDE SE ASSUMIU A IGUALDADE ENTRE AS COORDENADAS UTM E TOPOGRÁFICAS

MARCO	COORDENADAS UTM, SICAD	COORDENADAS TOPOGRÁFICA
V-12	N= 8263201.426 E= 193989.582	N= 8263201.426 E= 193989.582

Nº	REVISÕES	DATA	VISTO	DATA	APROVO
0	EMISSÃO				
		CONTRATADA		DER-DF	

GDF - SO - DEPARTAMENTO DE ESTRADAS DE RODAGEM DO DISTRITO FEDERAL			
		TÍTULO ESPECIFICAÇÃO DO DOCUMENTO	
VIA DE ACESSO A BASE VI		PLANTA E PERFIL	
ETAPA DE PROJETO	LOCAL	PROJETO	
BÁSICO	ACESSO A BASE VI	NDP	
ESCALA	TRONCO SUBTRONCO	CÁLCULO	
1: 1.000	DF-001 - DF-003 ACESSO A BASE VI	NDP	
FOLHA	ESPECIALIDADE/SUBESPECIALIDADE	DESENHO	
02/04	PROJETO GEOMÉTRICO	NDP	
REVISÃO	CÓDIGO	DATA	
0	DE-VD/DF001-003069/B.PG-002	DEZ/ 2003	