

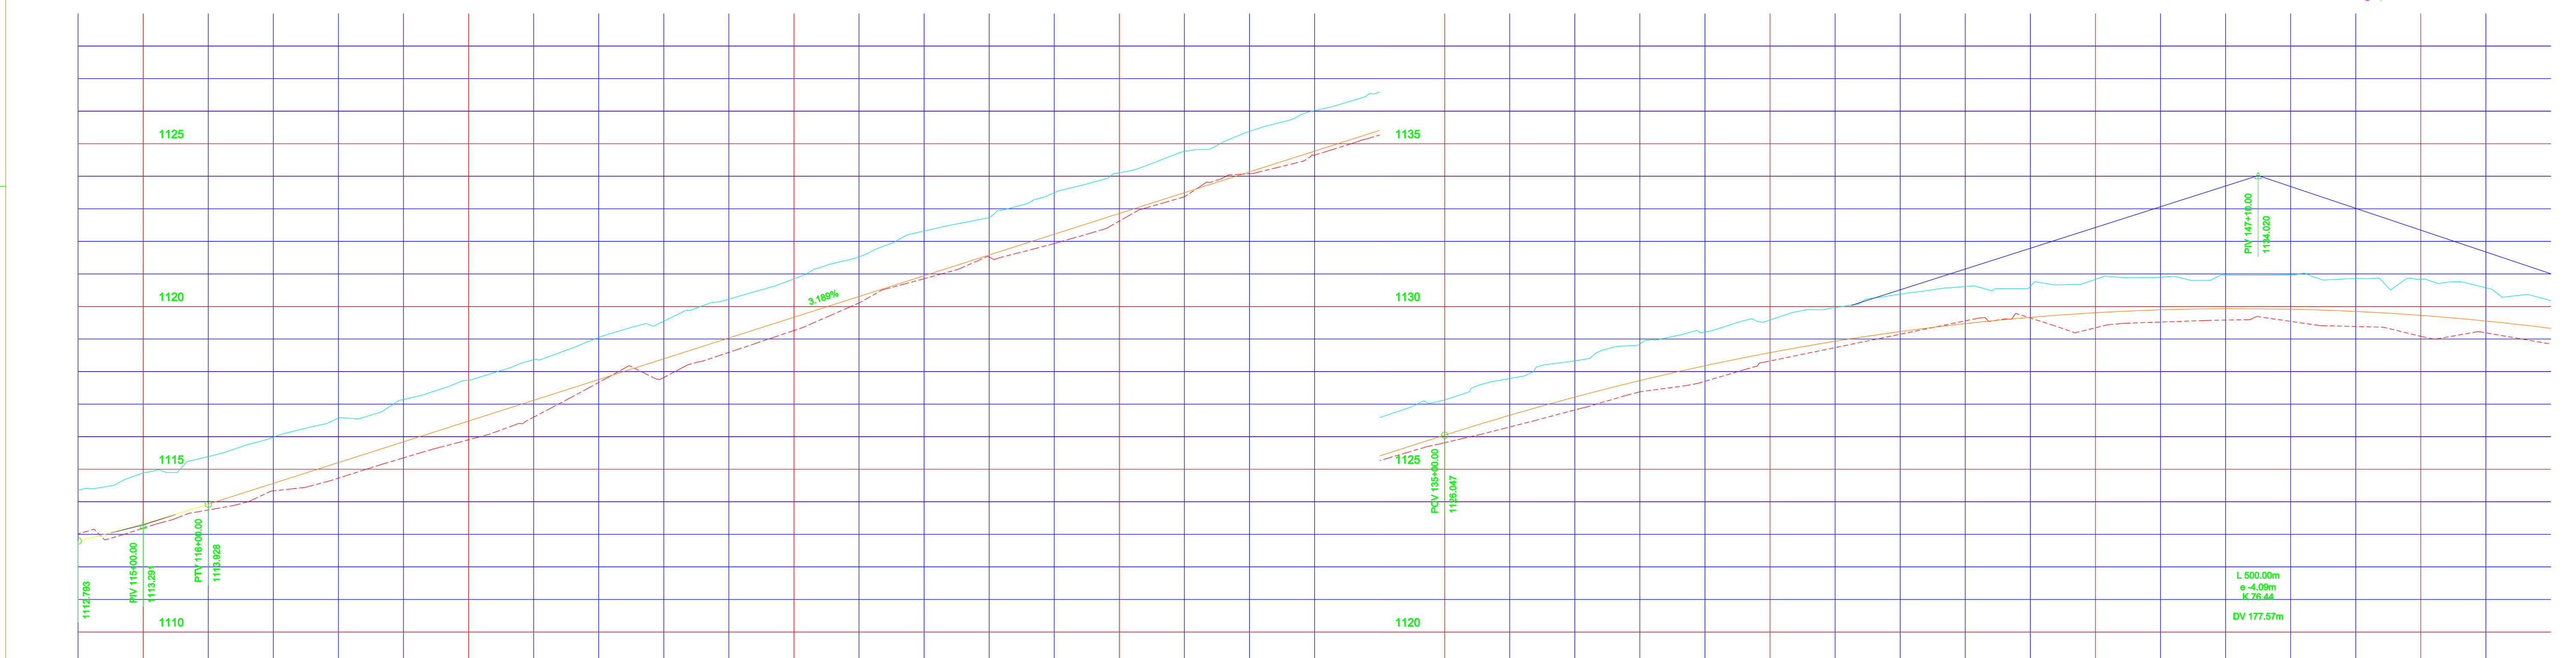


 

ESTACA	116+00	116+00	117+00	118+00	119+00	120+00	121+00	122+00	123+00	124+00	125+00	126+00	127+00	128+00	129+00	130+00	131+00	132+00	133+00	134+00	135+00	136+00	137+00	138+00	139+00	140+00	141+00	142+00	143+00	144+00	145+00	146+00	147+00	148+00	149+00	150+00	151+00	152+00
TERRENO	1113.188	1113.748	1114.336	1114.727	1115.350	1115.905	1116.600	1117.666	1117.819	1118.690	1119.263	1120.110	1120.853	1121.620	1121.954	1122.623	1123.371	1124.078	1124.648	1125.286	1125.616	1126.298	1126.823	1127.379	1127.703	1128.326	1128.737	1129.148	1129.559	1129.645	1129.346	1129.521	1129.552	1129.543	1129.394	1129.083	1129.190	1128.847
PROJETO	1113.326	1113.928	1114.566	1115.204	1115.842	1116.480	1117.118	1117.756	1118.393	1119.031	1119.669	1120.307	1120.945	1121.583	1122.220	1122.858	1123.496	1124.134	1124.772	1125.410	1126.047	1126.685	1127.321	1127.725	1128.180	1128.582	1128.933	1129.230	1129.476	1129.669	1129.809	1129.854	1129.818	1129.649	1129.728	1129.555	1129.329	

	TALUDE DE ATERRO		INDICAÇÃO DE FAIXA DE DOMÍNIO
	TALUDE DE CORTE		EIXO 1
	CAIXA DE EMPRÉSTIMO		EIXO 2
	PAVIMENTO DA VIA ATUAL		EIXO DA REVERSÃO
	PAVIMENTO DA NOVA VIA		GREIDE DE PROJETO (PERFIL ALTIMÉTRICO)
	PAVIMENTO DA VIA ATUAL INCORPORADO A NOVA VIA		TERRENO NATURAL

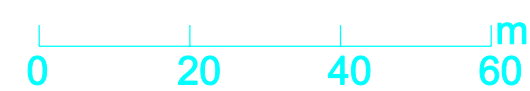

N°	REVISÕES	DATA	VISTO	DATA	APROVO
		CONTRATADA		DER-DF	

GDF - SET		DEPARTAMENTO DE ESTRADAS DE RODAGEM DO DISTRITO FEDERAL			
		TÍTULO/SPECIFICAÇÃO DO DOCUMENTO			
		PROJETO DE DUPLICAÇÃO DA DF-140 PROJETO GEOMÉTRICO - PLANTA E PERFIL EIXO 2 - ESTACA 111+00 a 153+00			
ETAPA DE PROJETO		LOCAL			PROJETO
EXECUTIVO		DF-140			
ESCALA		TRECHO/SUBTRECHO			CÁLCULO
1:1000		DF 001 a Divisa GO/DF-001 a BR-251			
FOLHA		ESPECIALIDADE/SUBSPECIALIDADE			DESENHO
6/24		PROJETO GEOMÉTRICO			
REVISÃO		CÓDIGO			DATA
0		DF-140/PG-06			25/04/2010