
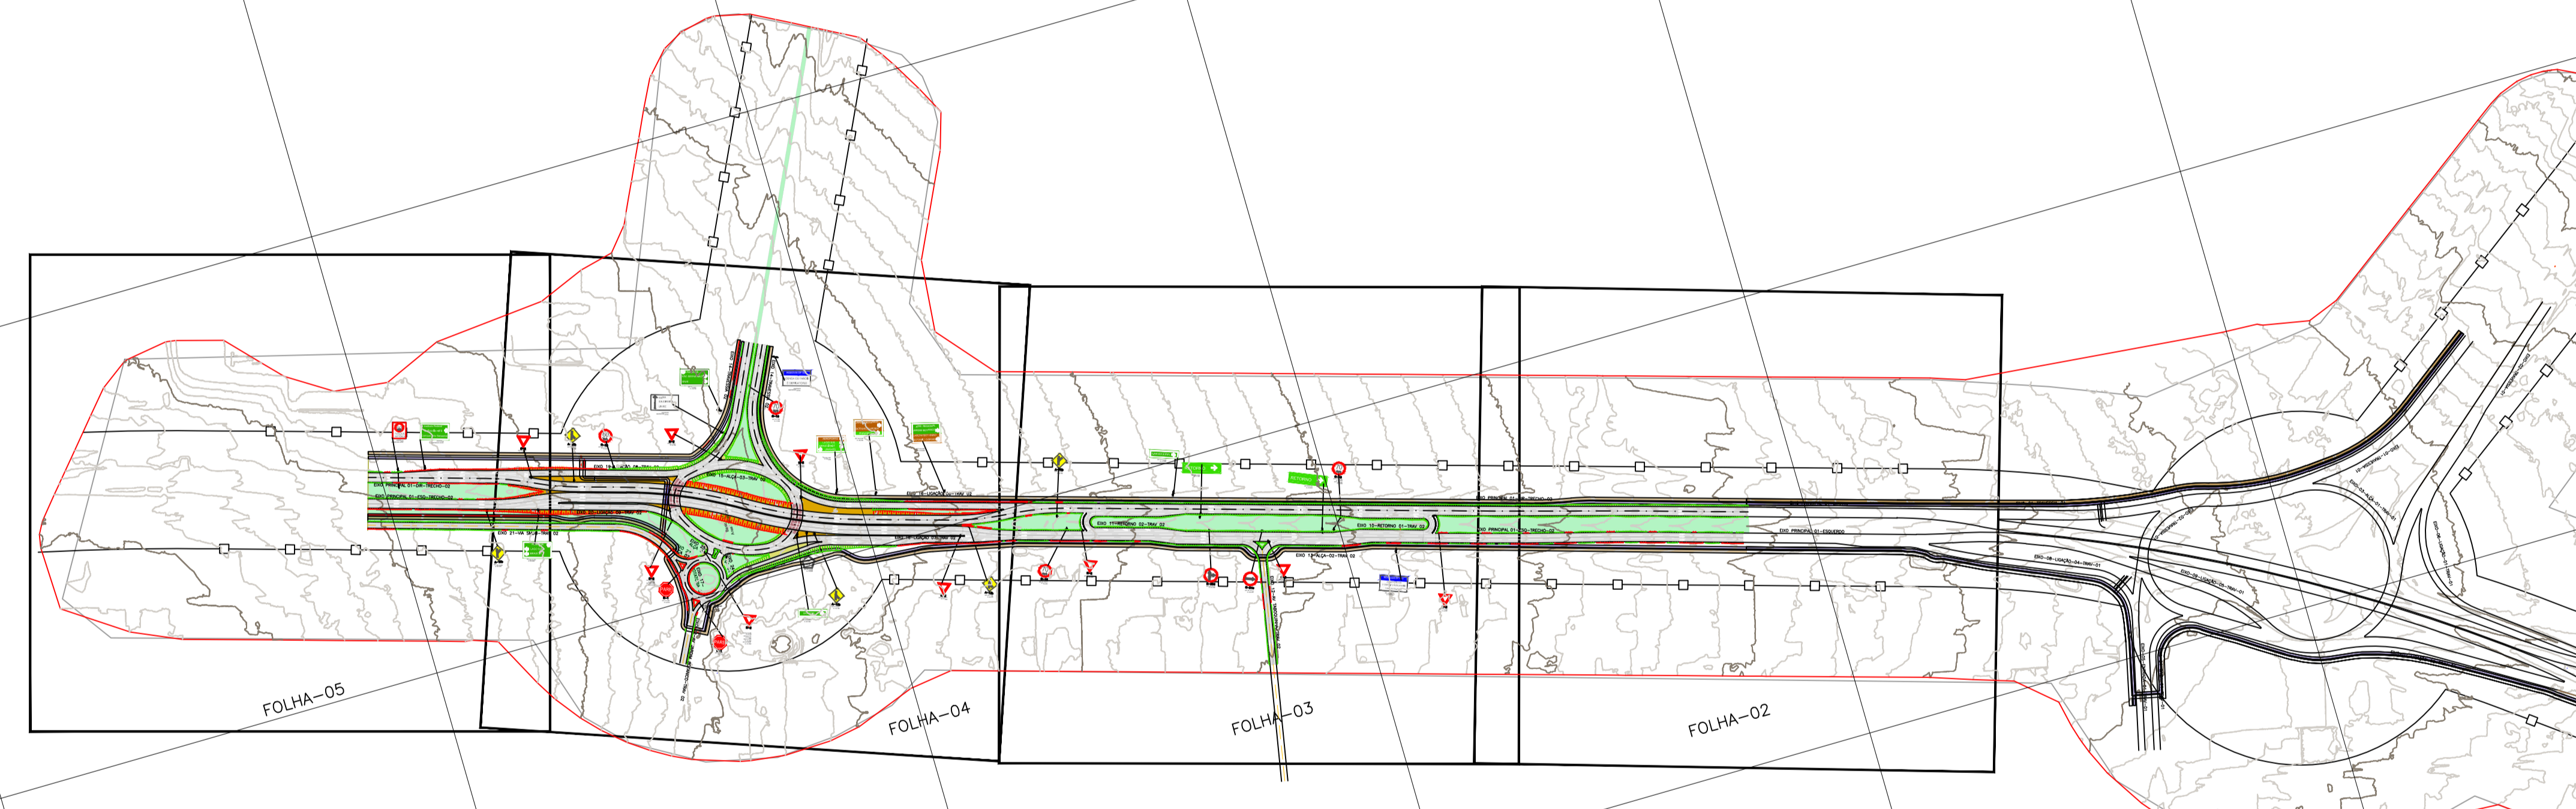


48000.0000

48500.0000

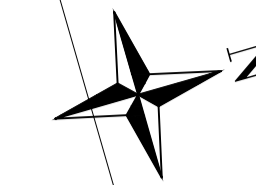

FOLHA-05

FOLHA-04

FOLHA-03

FOLHA-02

197500.0000


200000.0000

50500.0000

51000.0000

200000.0000

LOCALIZAÇÃO DOS TRECHOS

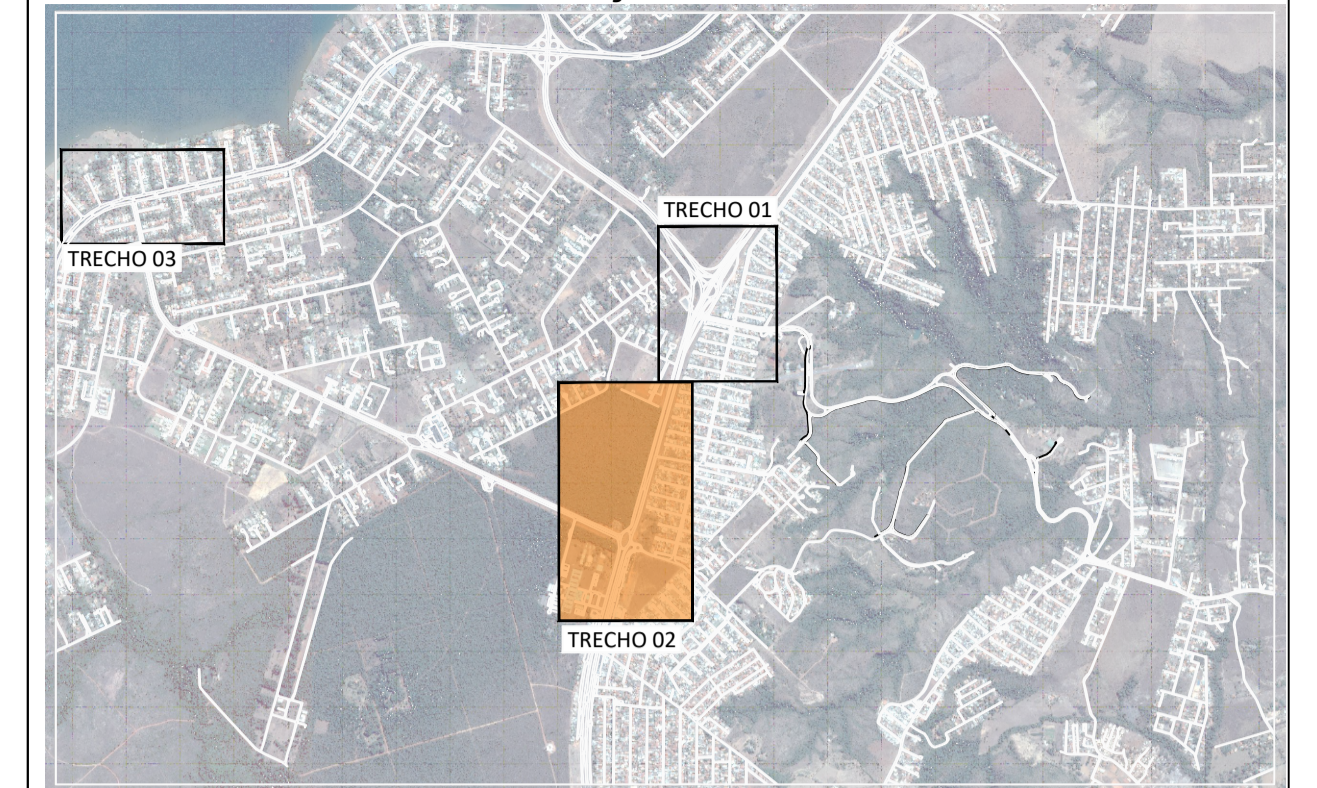

LEGENDA PLANTA

	LINHA DE BORDO (LBO)		PAVIMENTO FLEXÍVEL
	BORDO PROJETADO		OAE (OBRA DE ARTE ESPECIAL)
	LINHA DE DIVISÃO DE FLUXOS OPOSTOS (LMS-1)		GRAMA
	LINHA DE DIVISÃO DE FLUXOS (LMS-2)		CICLOVIA
	LINHA DE CONTINUIDADE (LCO)		CALÇADA
	ZEBRADO BRANCO		OAE (OBRA DE ARTE ESPECIAL) CICLOVIA E PASSARELA
	FAIXA DE RETENÇÃO LARG. 0,40m		FAIXA DE DOMÍNIO
	REPRESENTAÇÃO DA FAIXA DE PEDESTRE		ESTACA
	SETAS NO PAVIMENTO		ALINHAMENTO
	TACHA BRANCA		CURVAS DE NÍVEL

DER DF Estudos e Projetos para as intervenções descritas como medidas mitigadoras para a implantação do parcelamento Quinhão 16

AUTOR DO PROJETO - CREA/CAI: ARLINDO VERZEGNASSI FILHO - 5060497290/D-SP DATA: *[assinatura]* CONFERIDO: *[assinatura]*

AUTOR DO PROJETO - CREA/CAI: NADIEGE KICZEL REGINATTO - 25809/D-DF DATA: *[assinatura]* CONFERIDO: *[assinatura]*


COORDENADOR - CREA: LÚCIO MÁRIO LOPES RODRIGUES - 8.378/D-DF DATA: *[assinatura]* CONFERIDO: *[assinatura]*

CONTRATANTE: **INCO** Empreendimentos Imobiliários PROJETO: **ARIA** Empreendimentos Sustentáveis


APROVO: DATA: LOCAL: DF-001 / DF-035 / DF-025 / DF-027 RA XXVII - JARDIM BOTÂNICO - DF

ESPECIALIDADE/SUBESPECIALIDADE: PROJETO DE SINALIZAÇÃO TIPO/ESPECIFICAÇÃO DO DOCUMENTO: PLANTA GERAL


ESCALA: 1:5000 ETAPA DE PROJETO: EXECUTIVO FOLHA: 01/12 REVISÃO: R01 DATA: JUNHO/2022

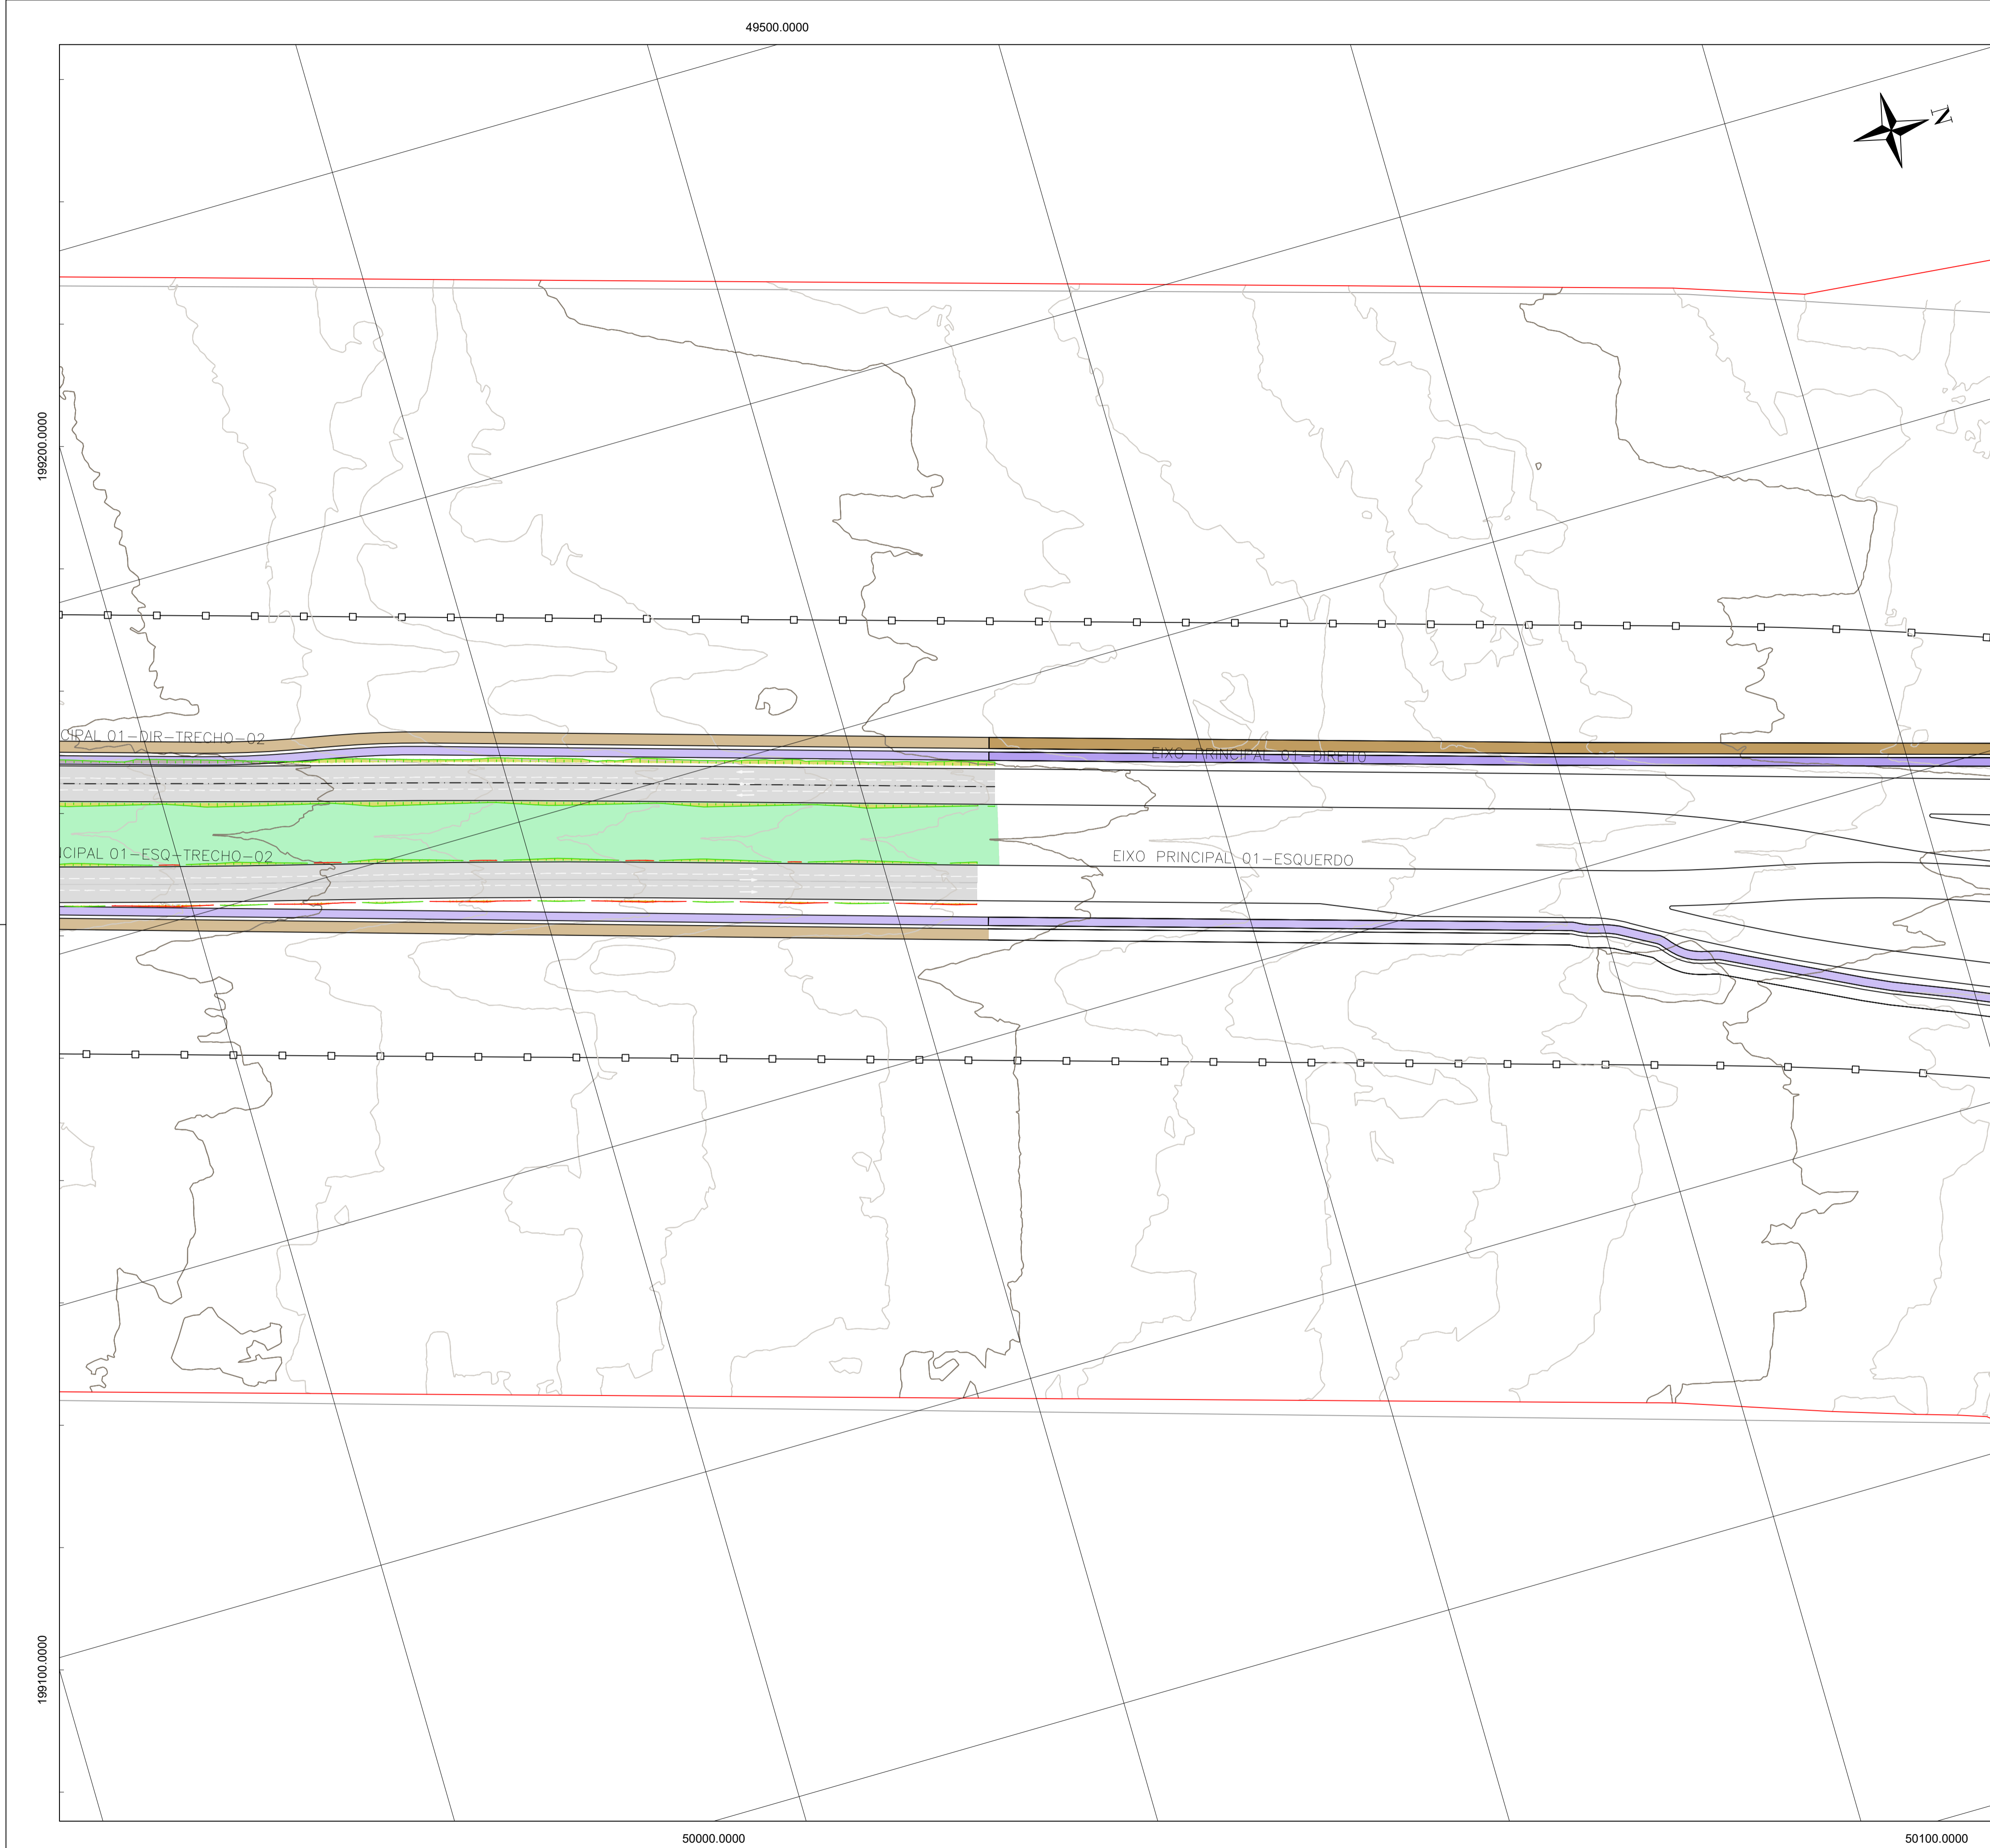

LOCALIZAÇÃO DOS TRECHOS

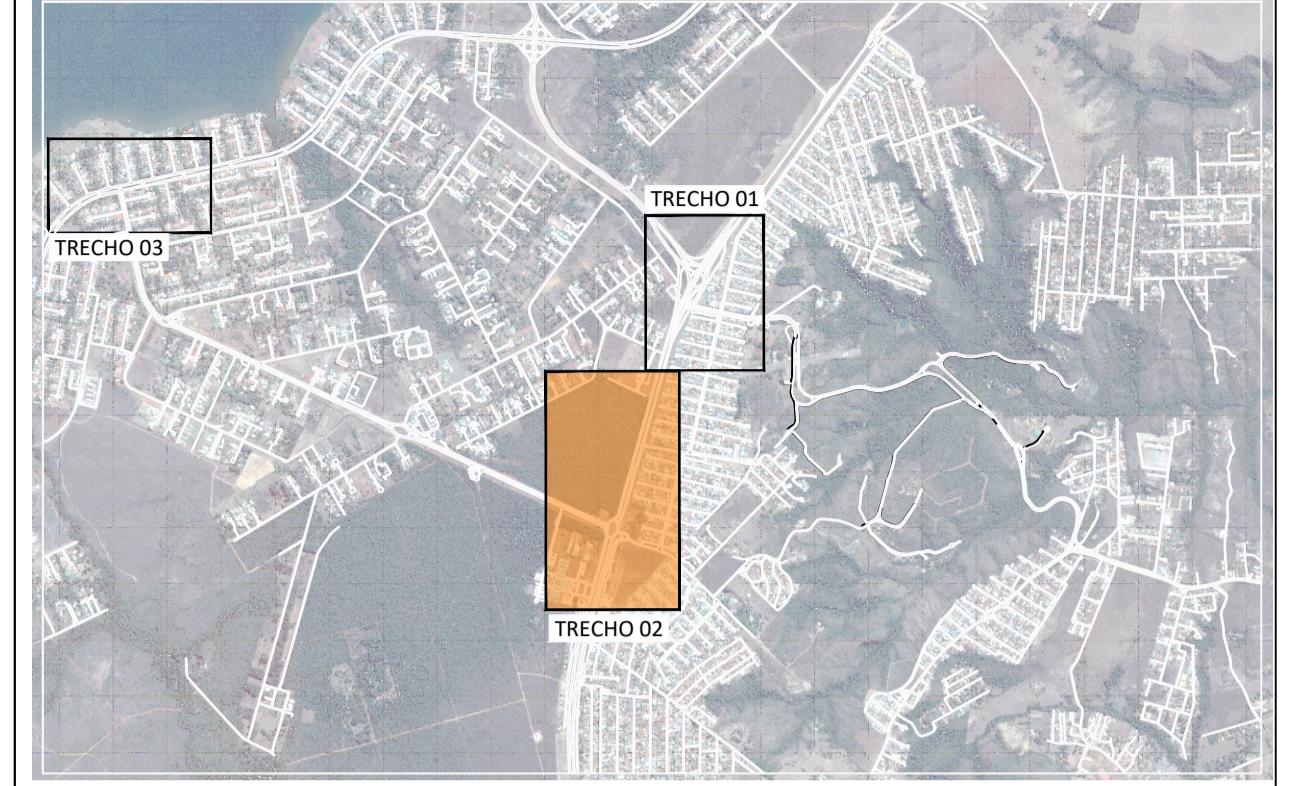

LOCALIZAÇÃO DAS FOLHAS

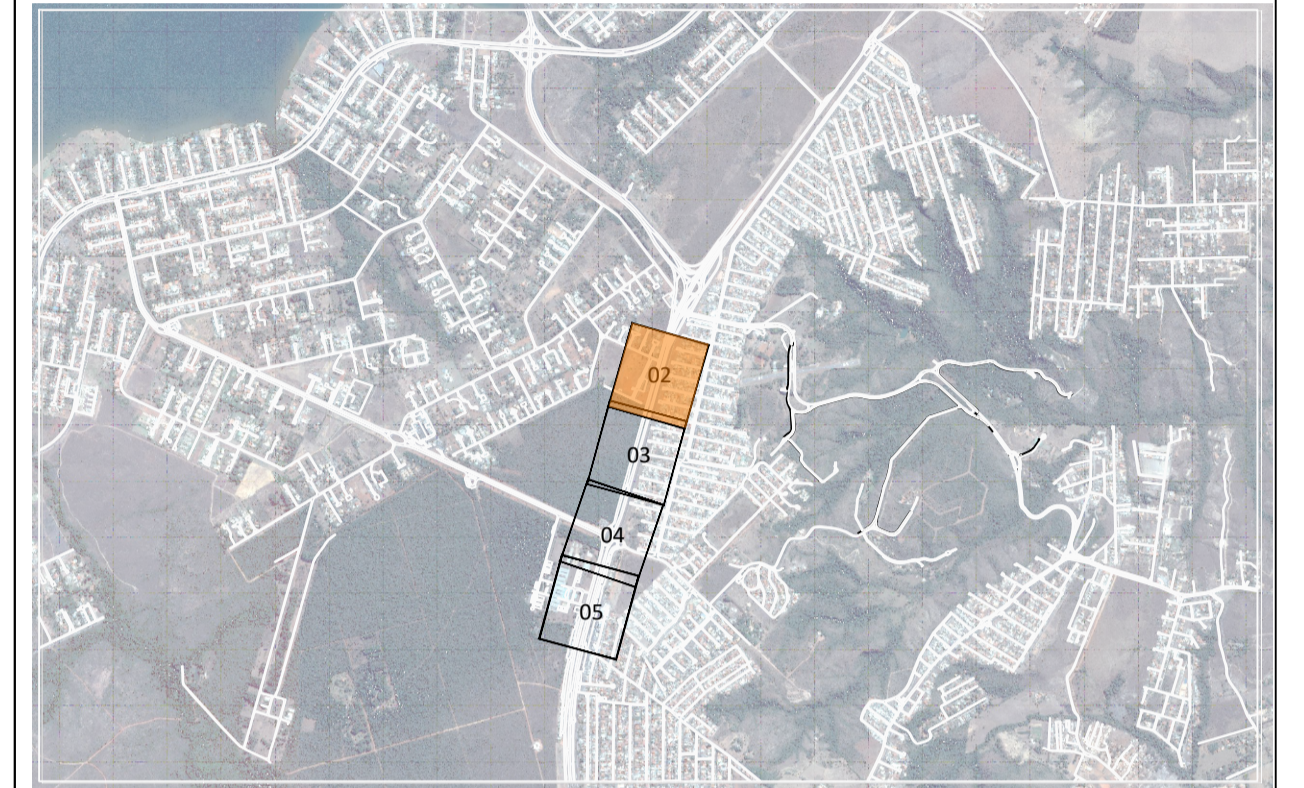

LEGENDA PLANTA

	LINHA DE BORDO (LBO)		PAVIMENTO FLEXIVEL
	BORDO PROJETADO		OAE (OBRA DE ARTE ESPECIAL)
	LINHA DE DIVISÃO DE FLUXOS OPPOSTOS (LMS-1)		GRAMA
	LINHA DE DIVISÃO DE FLUXOS (LMS-2)		CICLOVIA
	LINHA DE CONTINUIDADE (LCO)		CALÇADA
	ZEBRADO BRANCO		OAE (OBRA DE ARTE ESPECIAL) CICLOVIA E PASSARELA
	DIVISÃO DE FLUXOS DE MESMO SENTIDO		FAIXA DE DÔMÍNIO
	FAIXA DE RETENÇÃO LARG: 0,40m		ESTACA
	REPRESENTAÇÃO DA FAIXA DE PEDESTRE		ALINHAMENTO
	SETAS NO PAVIMENTO		CURVAS DE NÍVEL
	TACHA BRANCA		

DER DF Estudos e Projetos para as intervenções descritas como medidas mitigadoras para a implantação do parcelamento Quinhão 16

AUTOR DO PROJETO - CREA/CAI: ARLINDO VERZEGNASSI FILHO - 5060497290/D-SP DATA: *[assinatura]* CONFERIDO: *[assinatura]*




AUTOR DO PROJETO - CREA/CAI: NADIEGE KICZEL REGINATTO - 25809/D-DF DATA: *[assinatura]* CONFERIDO: *[assinatura]*

COORDENADOR - CREA: LÚCIO MÁRIO LOPES RODRIGUES - 8.378/D-DF DATA: *[assinatura]* CONFERIDO: *[assinatura]*

CONTRATANTE: **INCO** Empreendimentos Imobiliários PROJETO: **ARIA** Empreendimentos Sustentáveis

APROVO: DATA: LOCAL: DF-001 / DF-035 / DF-025 / DF-027 RA XXVII - JARDIM BOTÂNICO - DF ESPECIALIDADE/SUBESPECIALIDADE: PROJETO DE SINALIZAÇÃO TIPOESPECIFICAÇÃO DO DOCUMENTO: PLANTA PARCIAL

ESCALA: 1:1000	ETAPA DE PROJETO: EXECUTIVO	FOLHA: 02/12	REVISÃO: R01	DATA: JUNHO/2022
----------------	-----------------------------	--------------	--------------	------------------

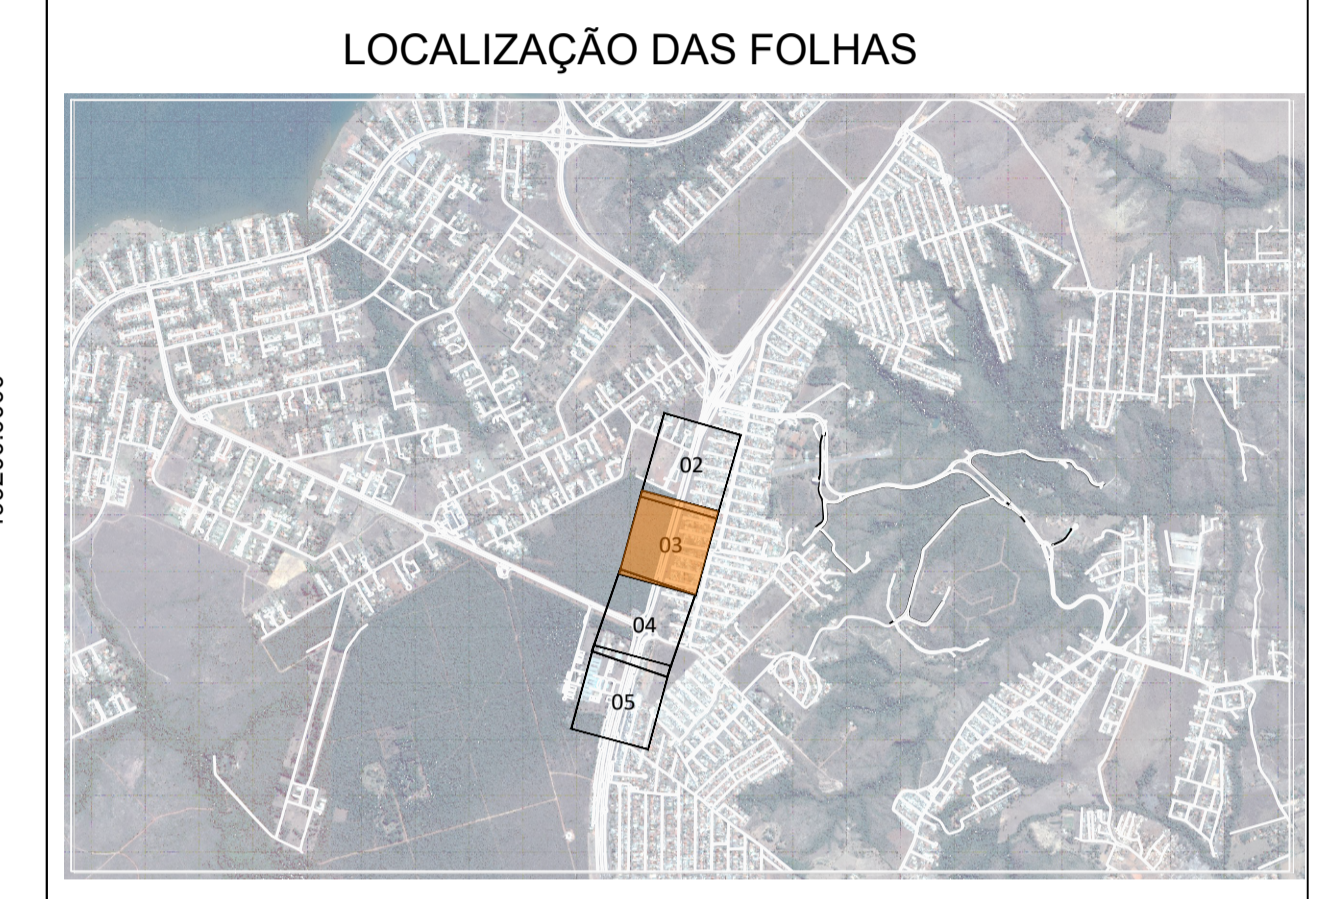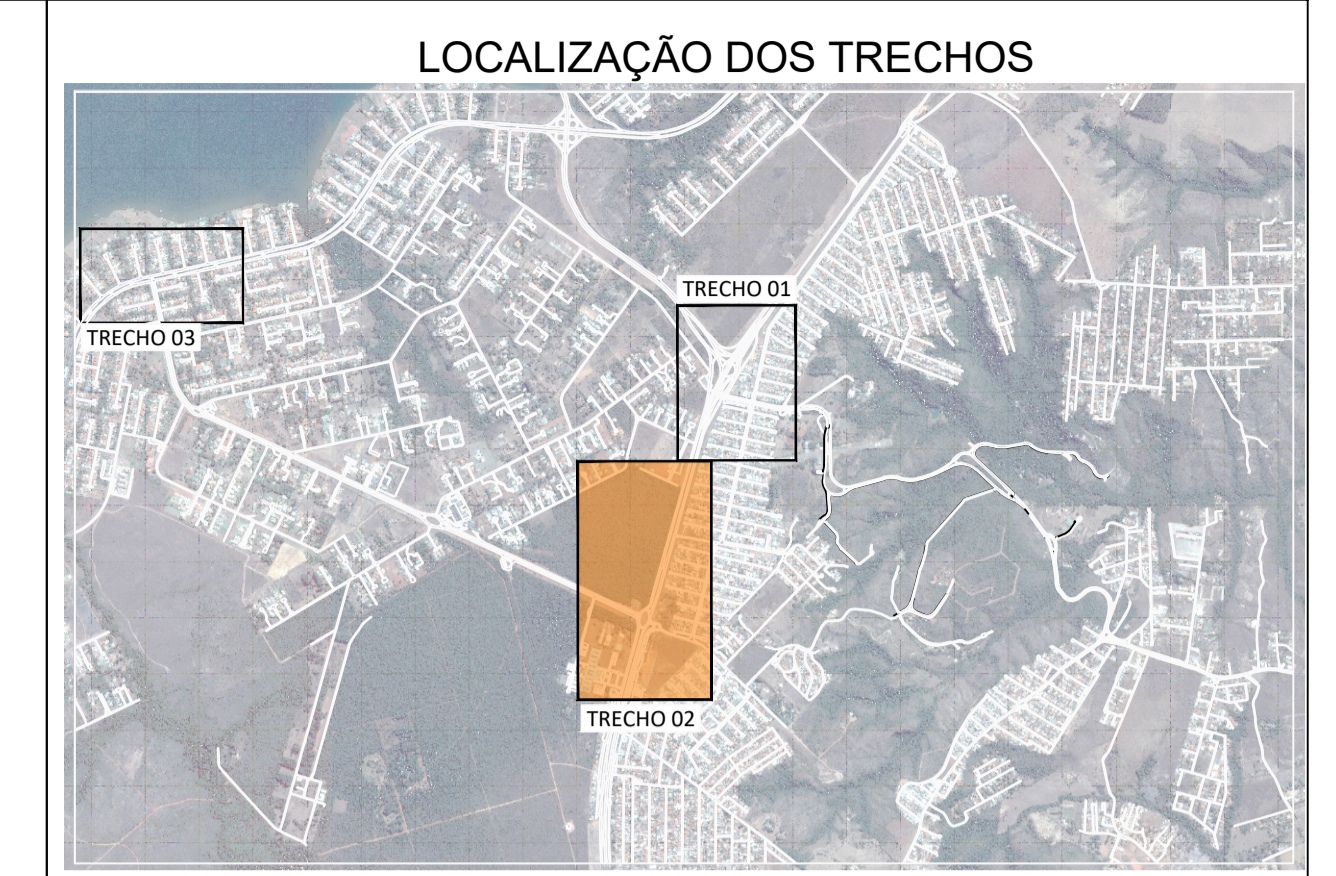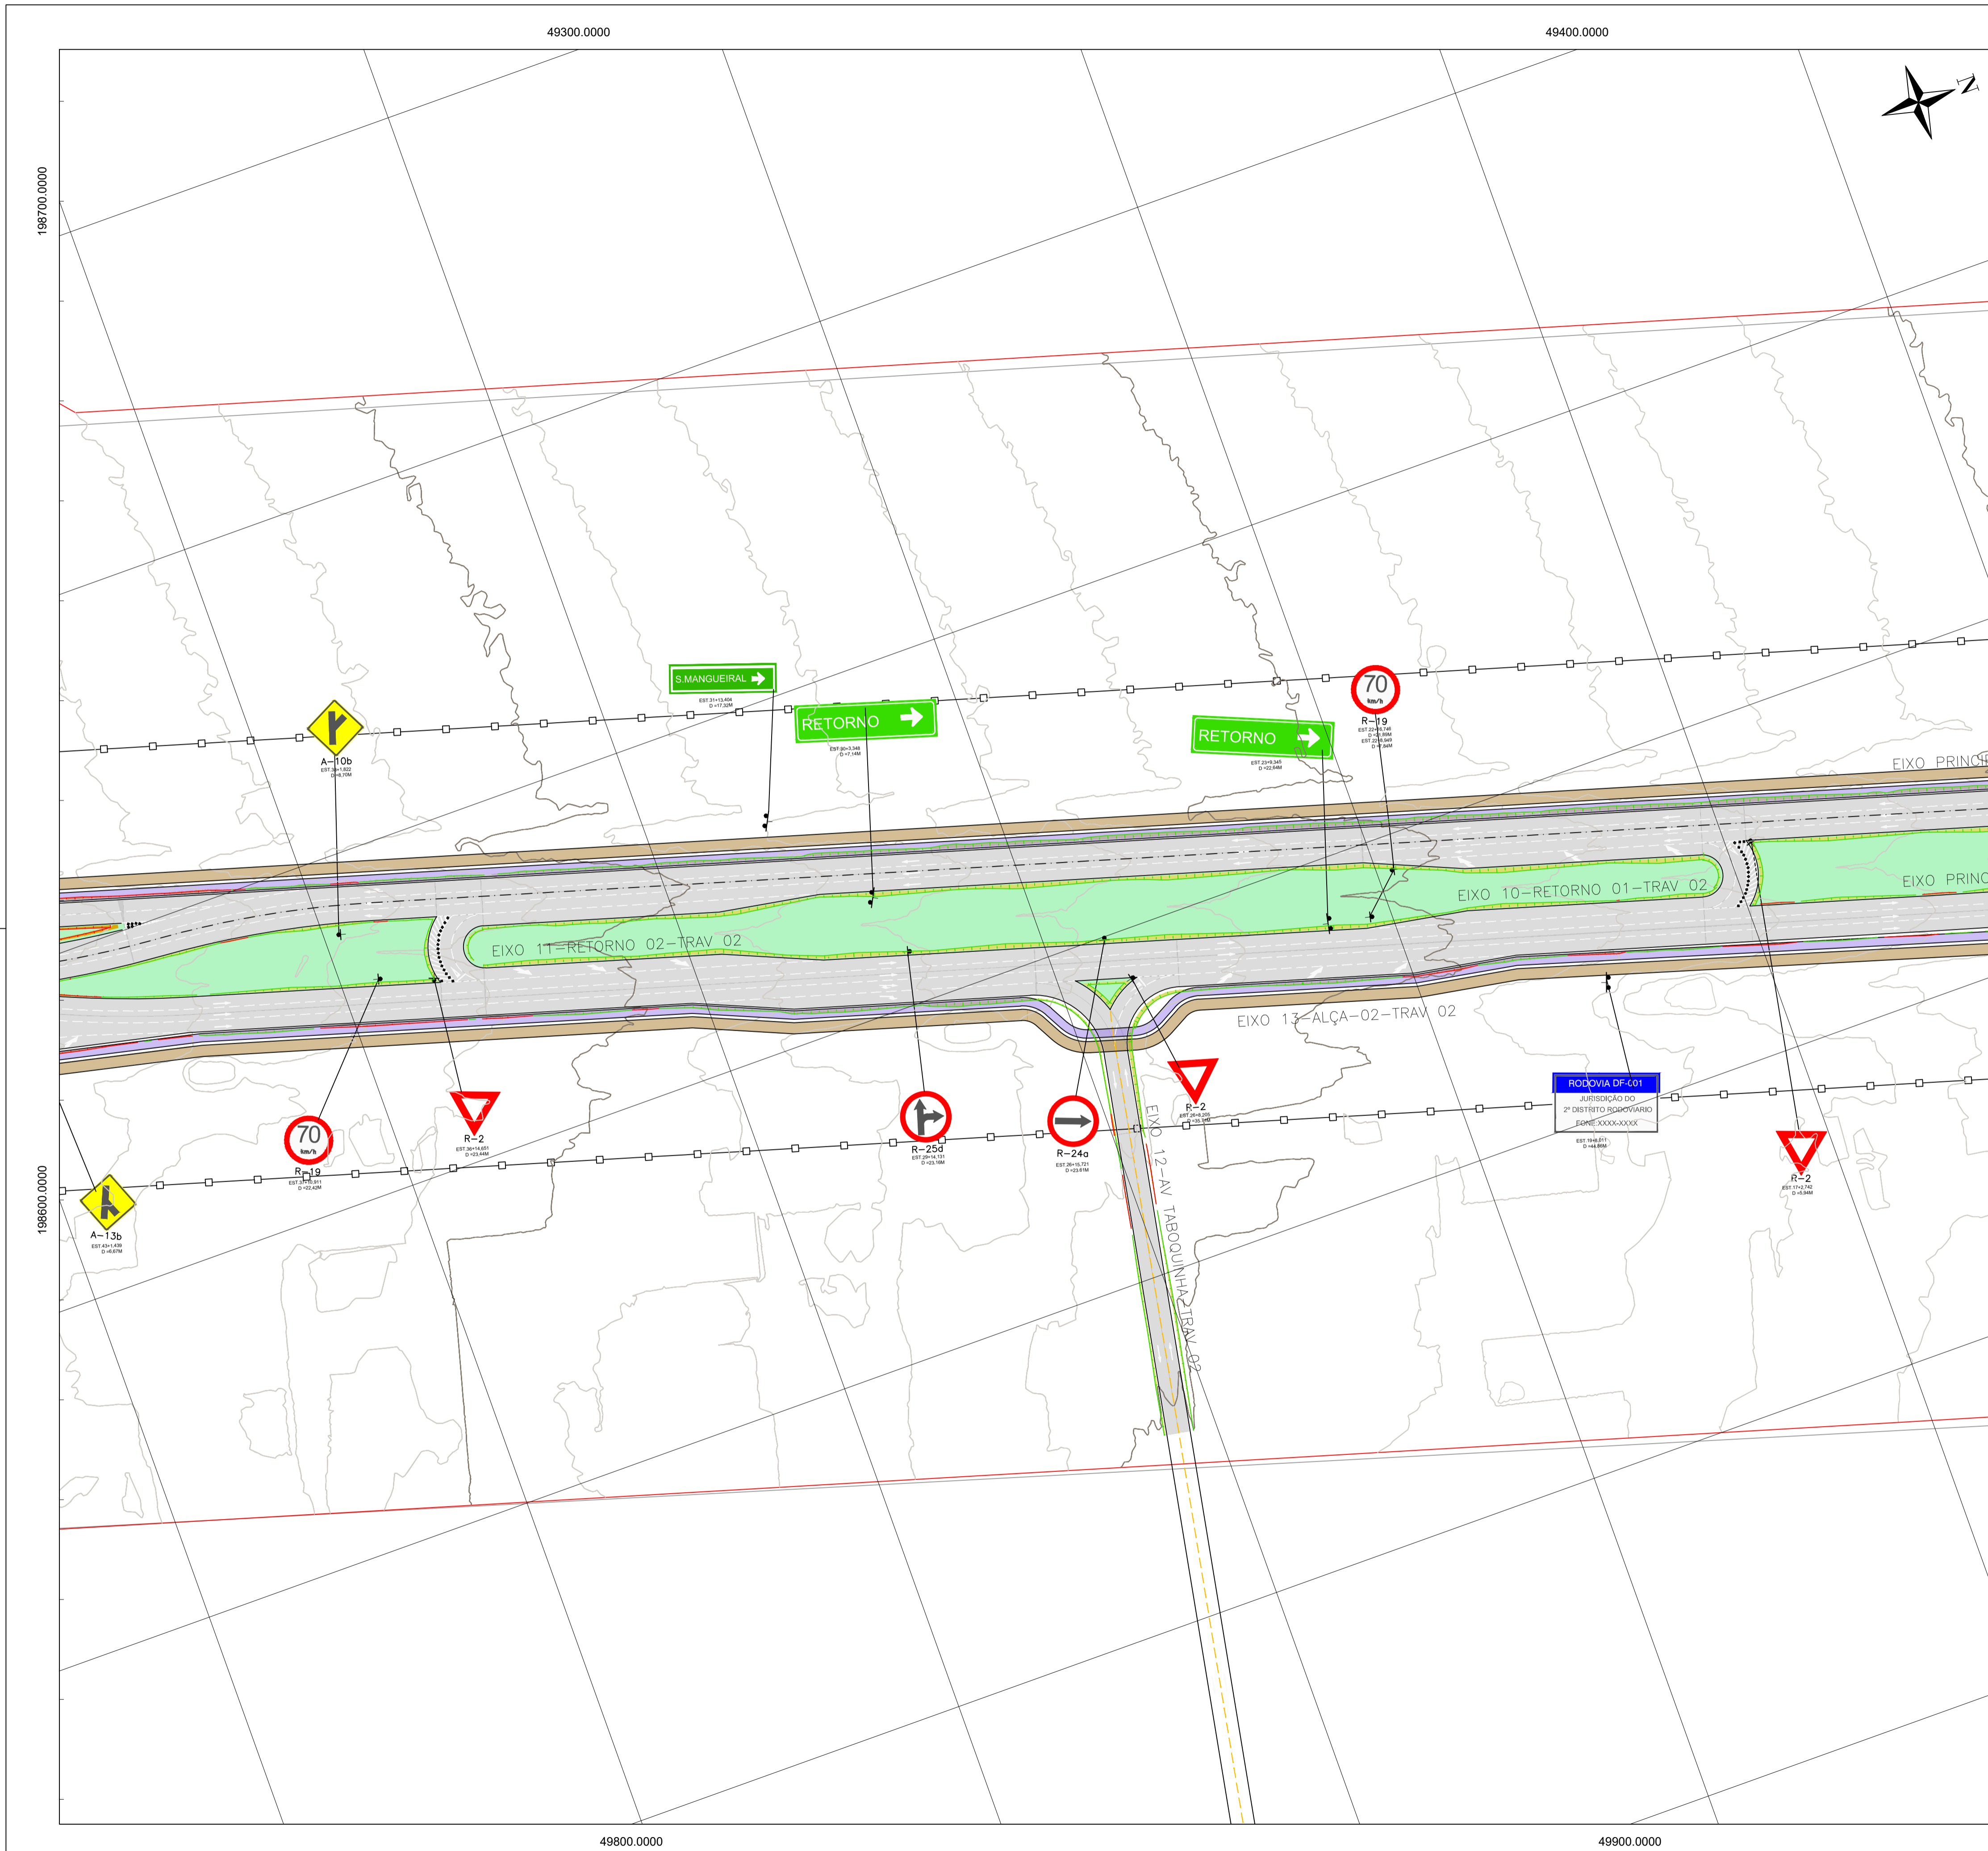

LEGENDA PLANTA

	LINHA DE BORDO (LBO)		PAVIMENTO FLEXÍVEL
	BORDO PROJETADO		OAE (OBRA DE ARTE ESPECIAL)
	LINHA DE DIVISÃO DE FLUXOS OPOSTOS (LMS-1)		GRAMA
	LINHA DE DIVISÃO DE FLUXOS (LMS-2)		CALÇADA
	LINHA DE CONTINUIDADE (LCO)		FAIXA DE DOMÍNIO
	ZEBRADO BRANCO		OAE (OBRA DE ARTE ESPECIAL) CICLOVIA E PASSARELA
	DIVISÃO DE FLUXOS DE MESMO SENTIDO		ESTACA
	FAIXA DE RETENÇÃO LARG. 0,40m		ALINHAMENTO
	REPRESENTAÇÃO DA FAIXA DE PEDESTRE		CURVAS DE NÍVEL
	SETAS NO PAVIMENTO		
	TACHA BRANCA		

DER DF Estudos e Projetos para as intervenções descritas como medidas mitigadoras para a implantação do parcelamento Quinhão 16

AUTOR DO PROJETO - CREA/CAI: ARLINDO VERZEGNASSI FILHO - 5060497290/D-SP DATA: *[assinatura]* CONFERIDO: *[assinatura]*

AUTOR DO PROJETO - CREA/CAI: NADIEGE KICZEL REGINATTO - 25809/D-DF DATA: *[assinatura]* CONFERIDO: *[assinatura]*




COORDENADOR - CREA: LÚCIO MÁRIO LOPES RODRIGUES - 8.378/D-DF DATA: *[assinatura]* CONFERIDO: *[assinatura]*

CONTRATANTE: **INCO** Empreendimentos Imobiliários

PROJETO: **ARIA** Empreendimentos Sustentáveis

APROVO: DATA: LOCAL: DF-001 / DF-035 / DF-025 / DF-027 RA XXVII - JARDIM BOTÂNICO - DF ESPECIALLIDADE/SUBESPECIALIDADE: PROJETO DE SINALIZAÇÃO TIPOESPECIFICAÇÃO DO DOCUMENTO: PLANTA PARCIAL

ESCALA: 1:1000 ETAPA DE PROJETO: EXECUTIVO FOLHA: 03/12 REVISÃO: R01 DATA: JUNHO/2022

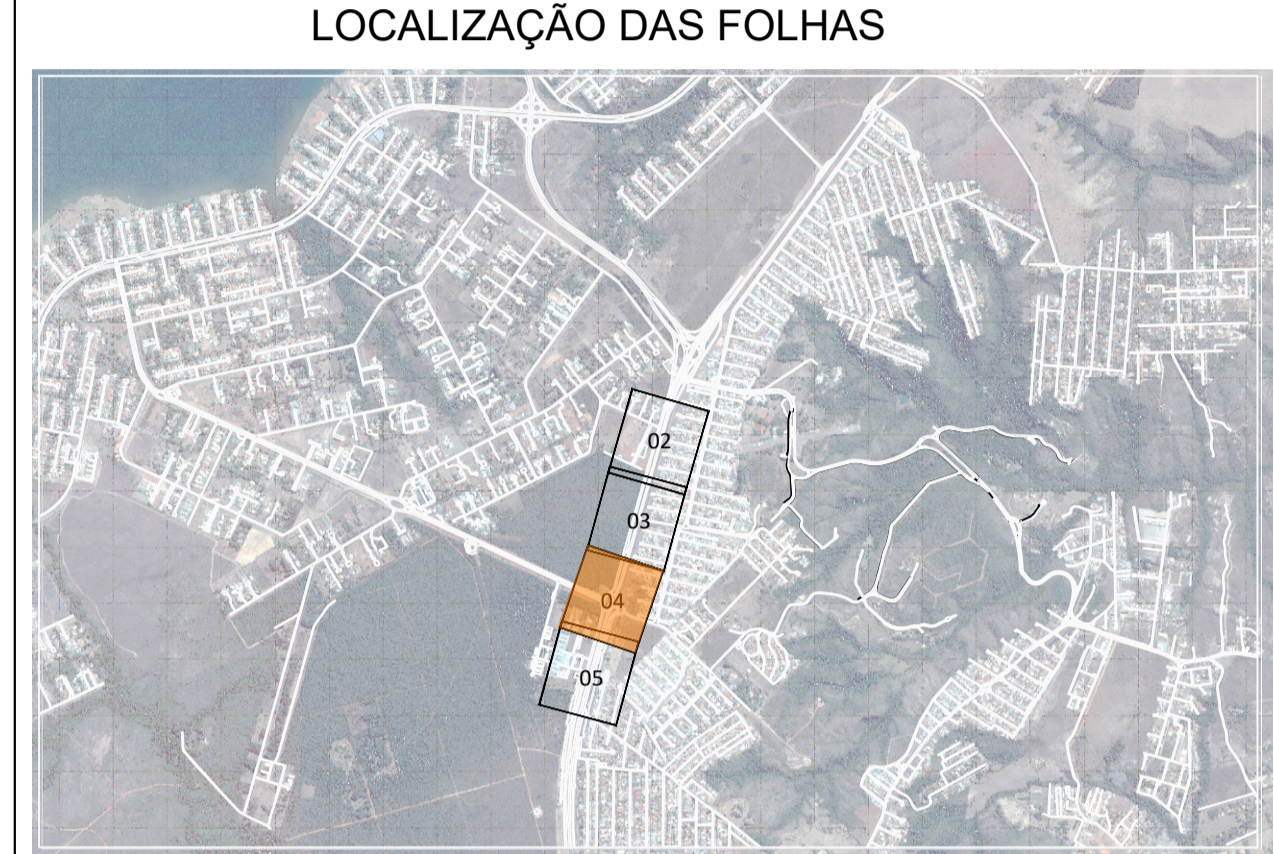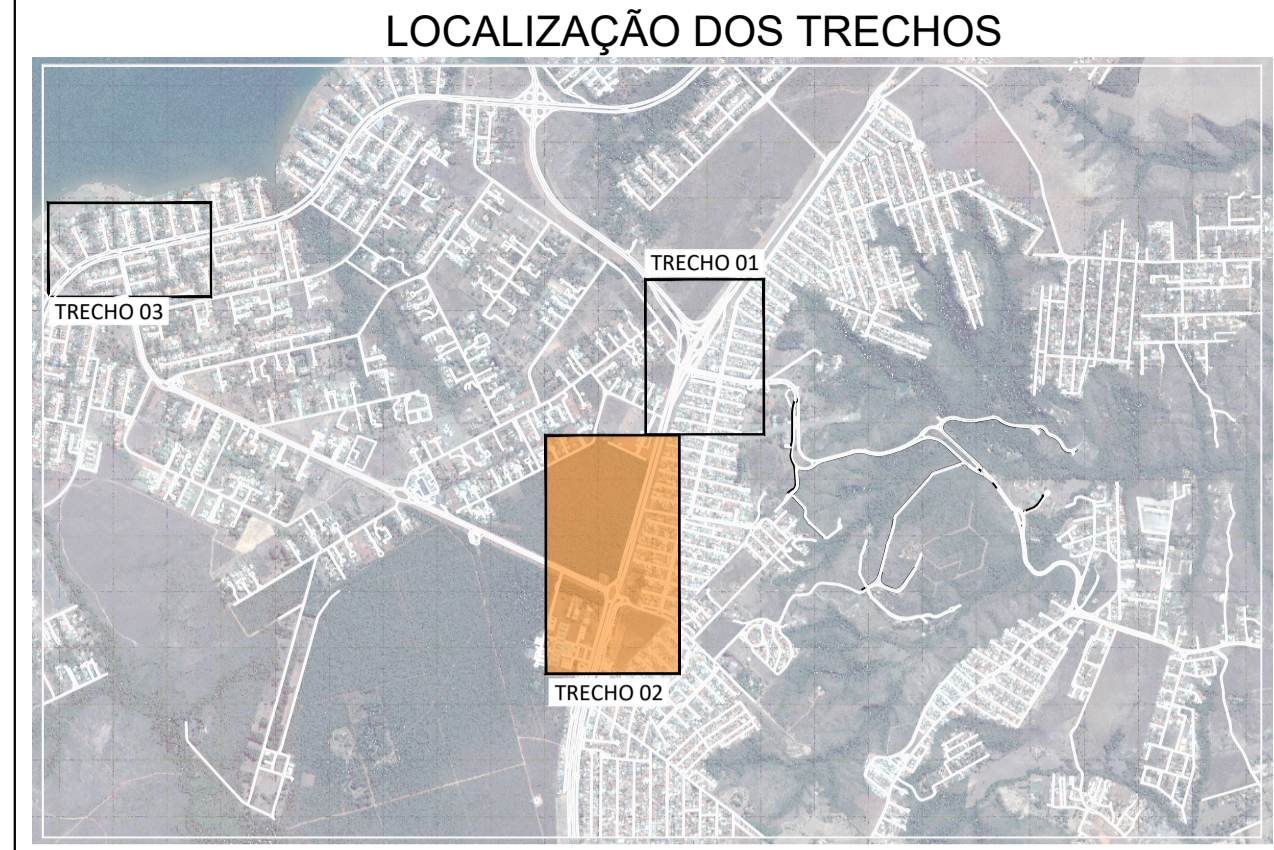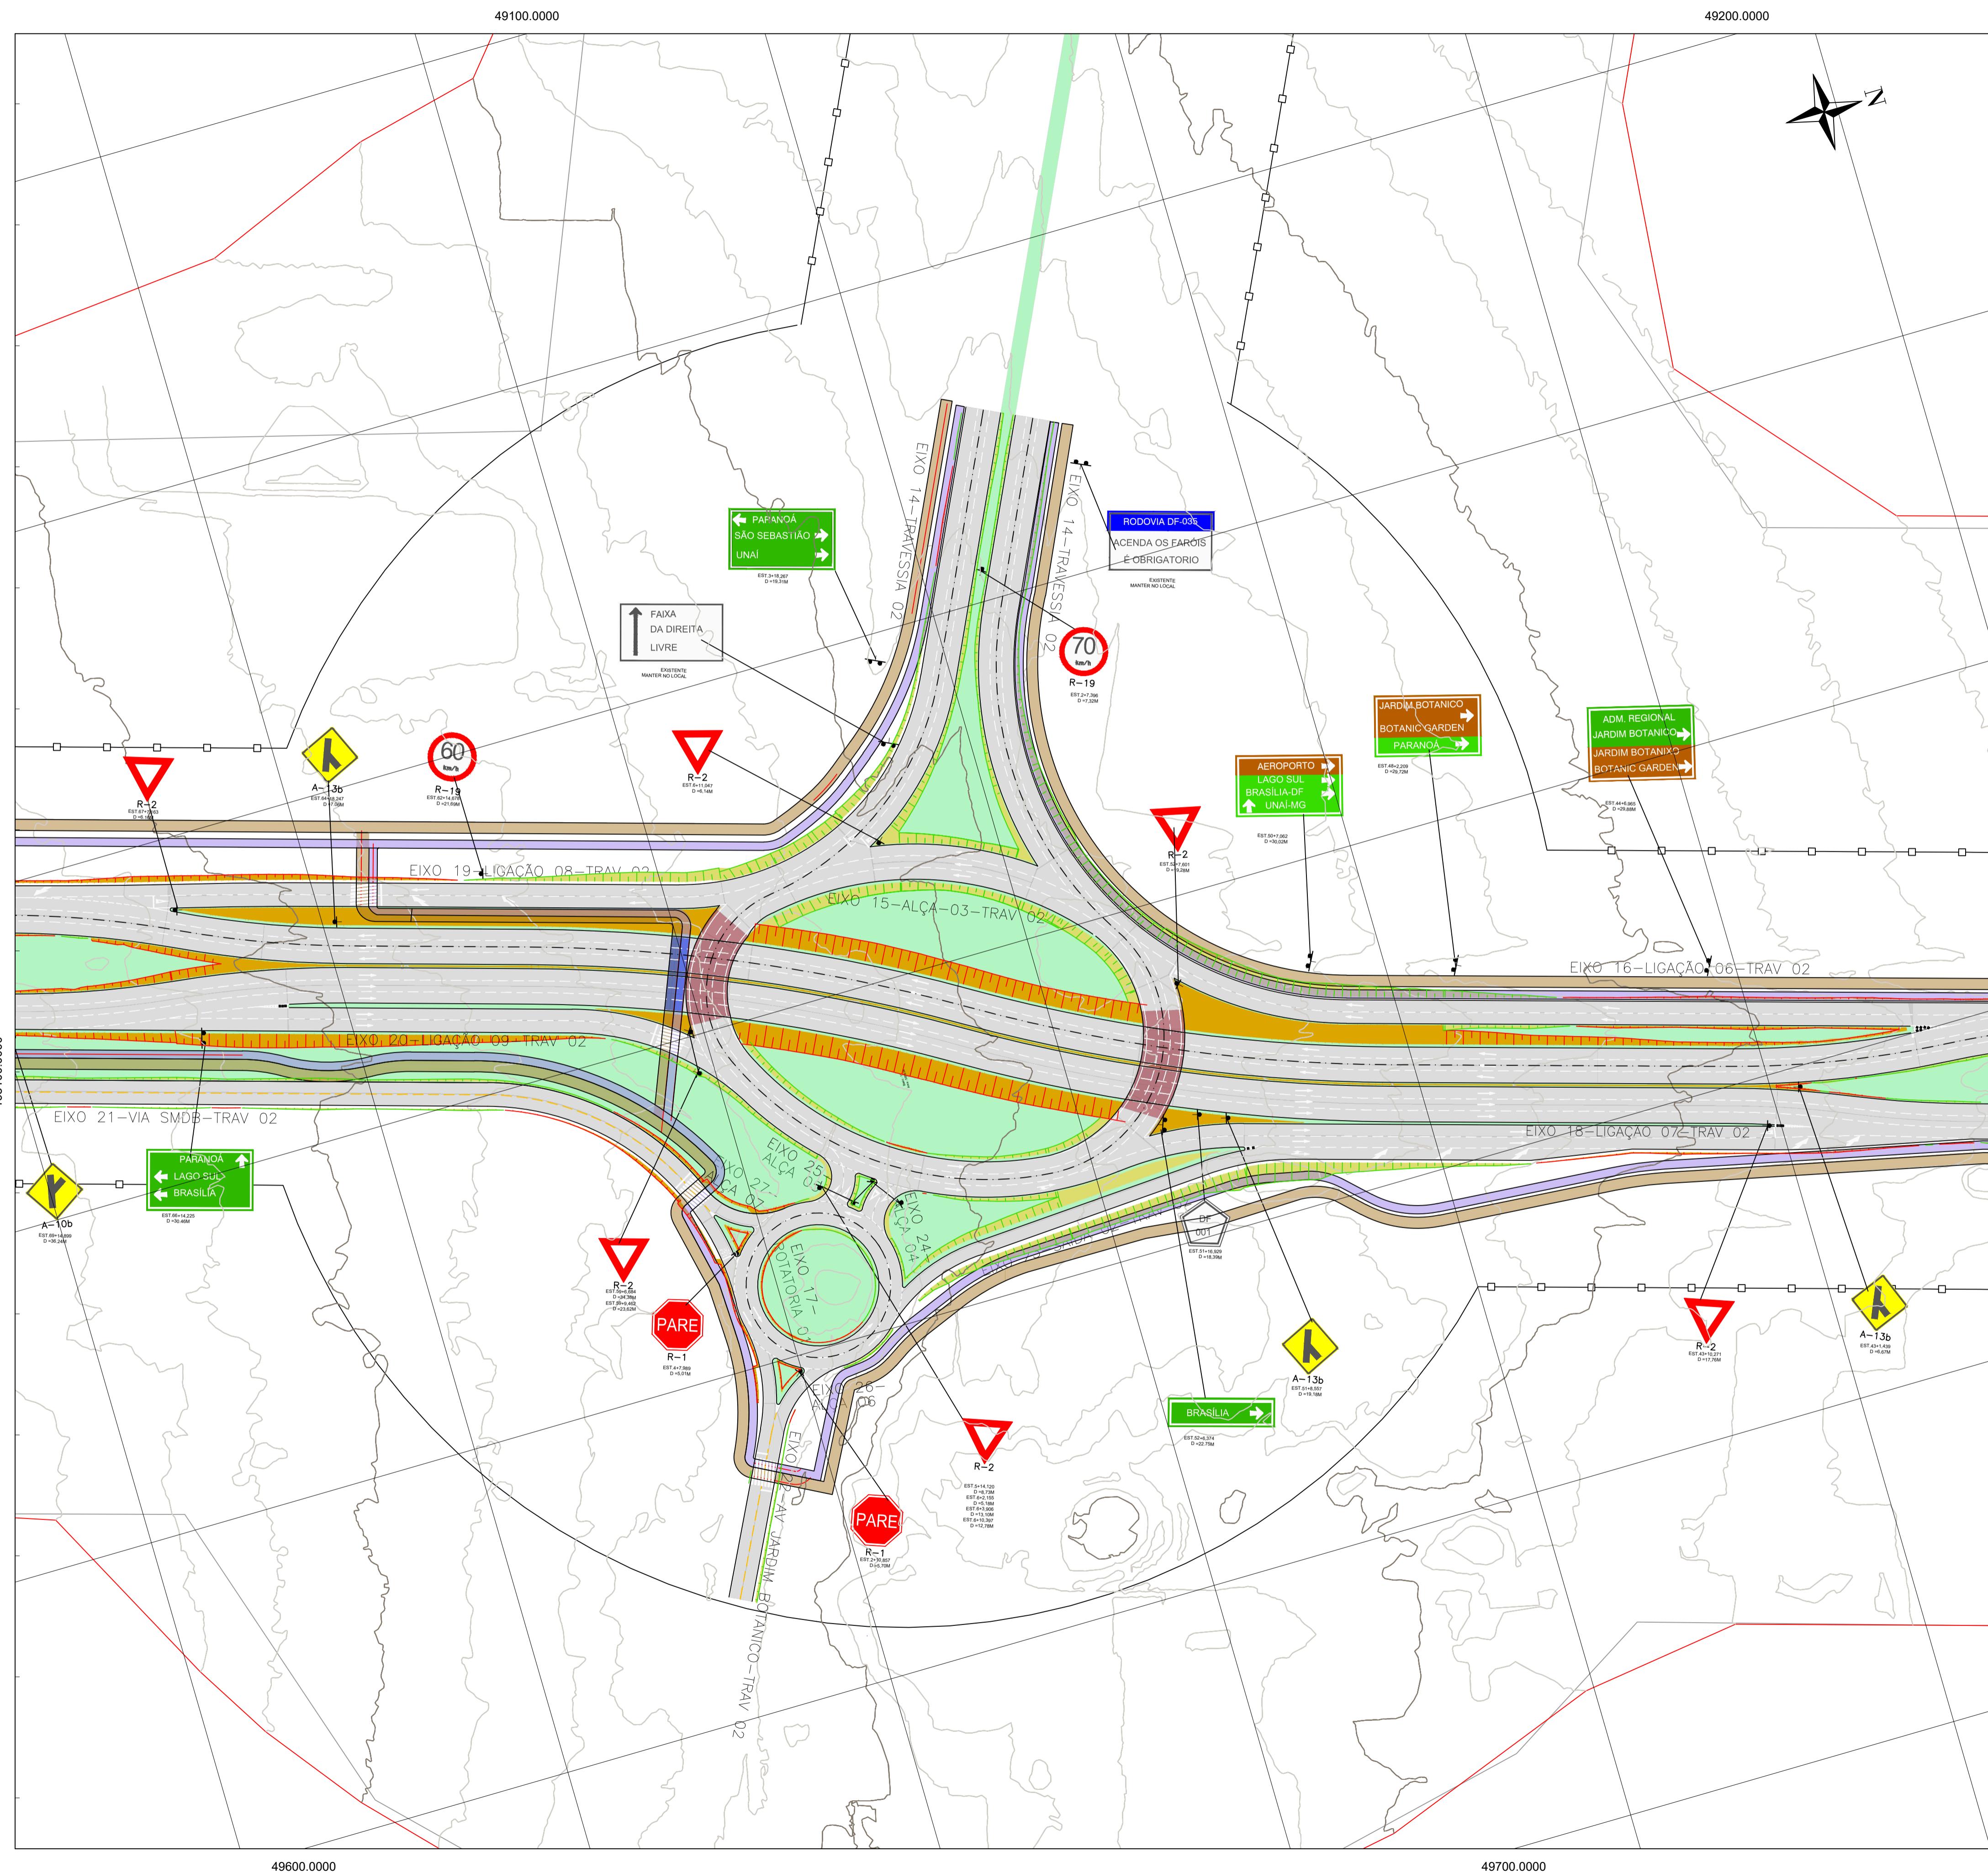

LEGENDA PLANTA

	LINHA DE BORDO (LBO)		PAVIMENTO FLEXÍVEL
	BORDO PROJETADO		OAE (OBRA DE ARTE ESPECIAL)
	LINHA DE DIVISÃO DE FLUXOS OPOSTOS (LMS-1)		GRAMA
	LINHA DE DIVISÃO DE FLUXOS (LMS-2)		CICLOVIA
	LINHA DE CONTINUIDADE (LCO)		CALÇADA
	ZEBRADO BRANCO		OAE (OBRA DE ARTE ESPECIAL) CICLOVIA E PASSARELA
	DIVISÃO DE FLUXOS DE MESMO SENTIDO		FAIXA DE DOMÍNIO
	FAIXA DE RETENÇÃO LARG: 0,40m		ESTACA
	REPRESENTAÇÃO DA FAIXA DE PEDESTRE		ALINHAMENTO
	SETAS NO PAVIMENTO		CURVAS DE NÍVEL
	TACHA BRANCA		

DER DF Estudos e Projetos para as intervenções descritas como medidas mitigadoras para a implantação do parcelamento Quinhão 16

AUTOR DO PROJETO - CREA/CAI: ARILDO VERZEGNASSI FILHO - 5060497290/D-SP DATA: *[assinatura]* CONFERIDO: *[assinatura]*

AUTOR DO PROJETO - CREA/CAI: NADIEGE KICZEL REGINATTO - 25809/D-DF DATA: *[assinatura]* CONFERIDO: *[assinatura]*

COORDENADOR - CREA: LÚCIO MÁRIO LOPES RODRIGUES - 8.378/D-DF DATA: *[assinatura]* CONFERIDO: *[assinatura]*

CONTRATANTE: **INCO** Empreendimentos Imobiliários

PROJETO: **ARIA** Empreendimentos Sustentáveis

APROVO: DATA: LOCAL: DF-001 / DF-035 / DF-025 / DF-027 RA XXVII - JARDIM BOTÂNICO - DF ESPECIALIDADE/SUBESPECIALIDADE: PROJETO DE SINALIZAÇÃO TIPOESPECIFICAÇÃO DO DOCUMENTO: PLANTA PARCIAL

ESCALA: 1:1000 ETAPA DE PROJETO: EXECUTIVO FOLHA: 04/12 REVISÃO: R01 DATA: JUNHO/2022