


PLANTA GERAL
ESC.: 1/2500

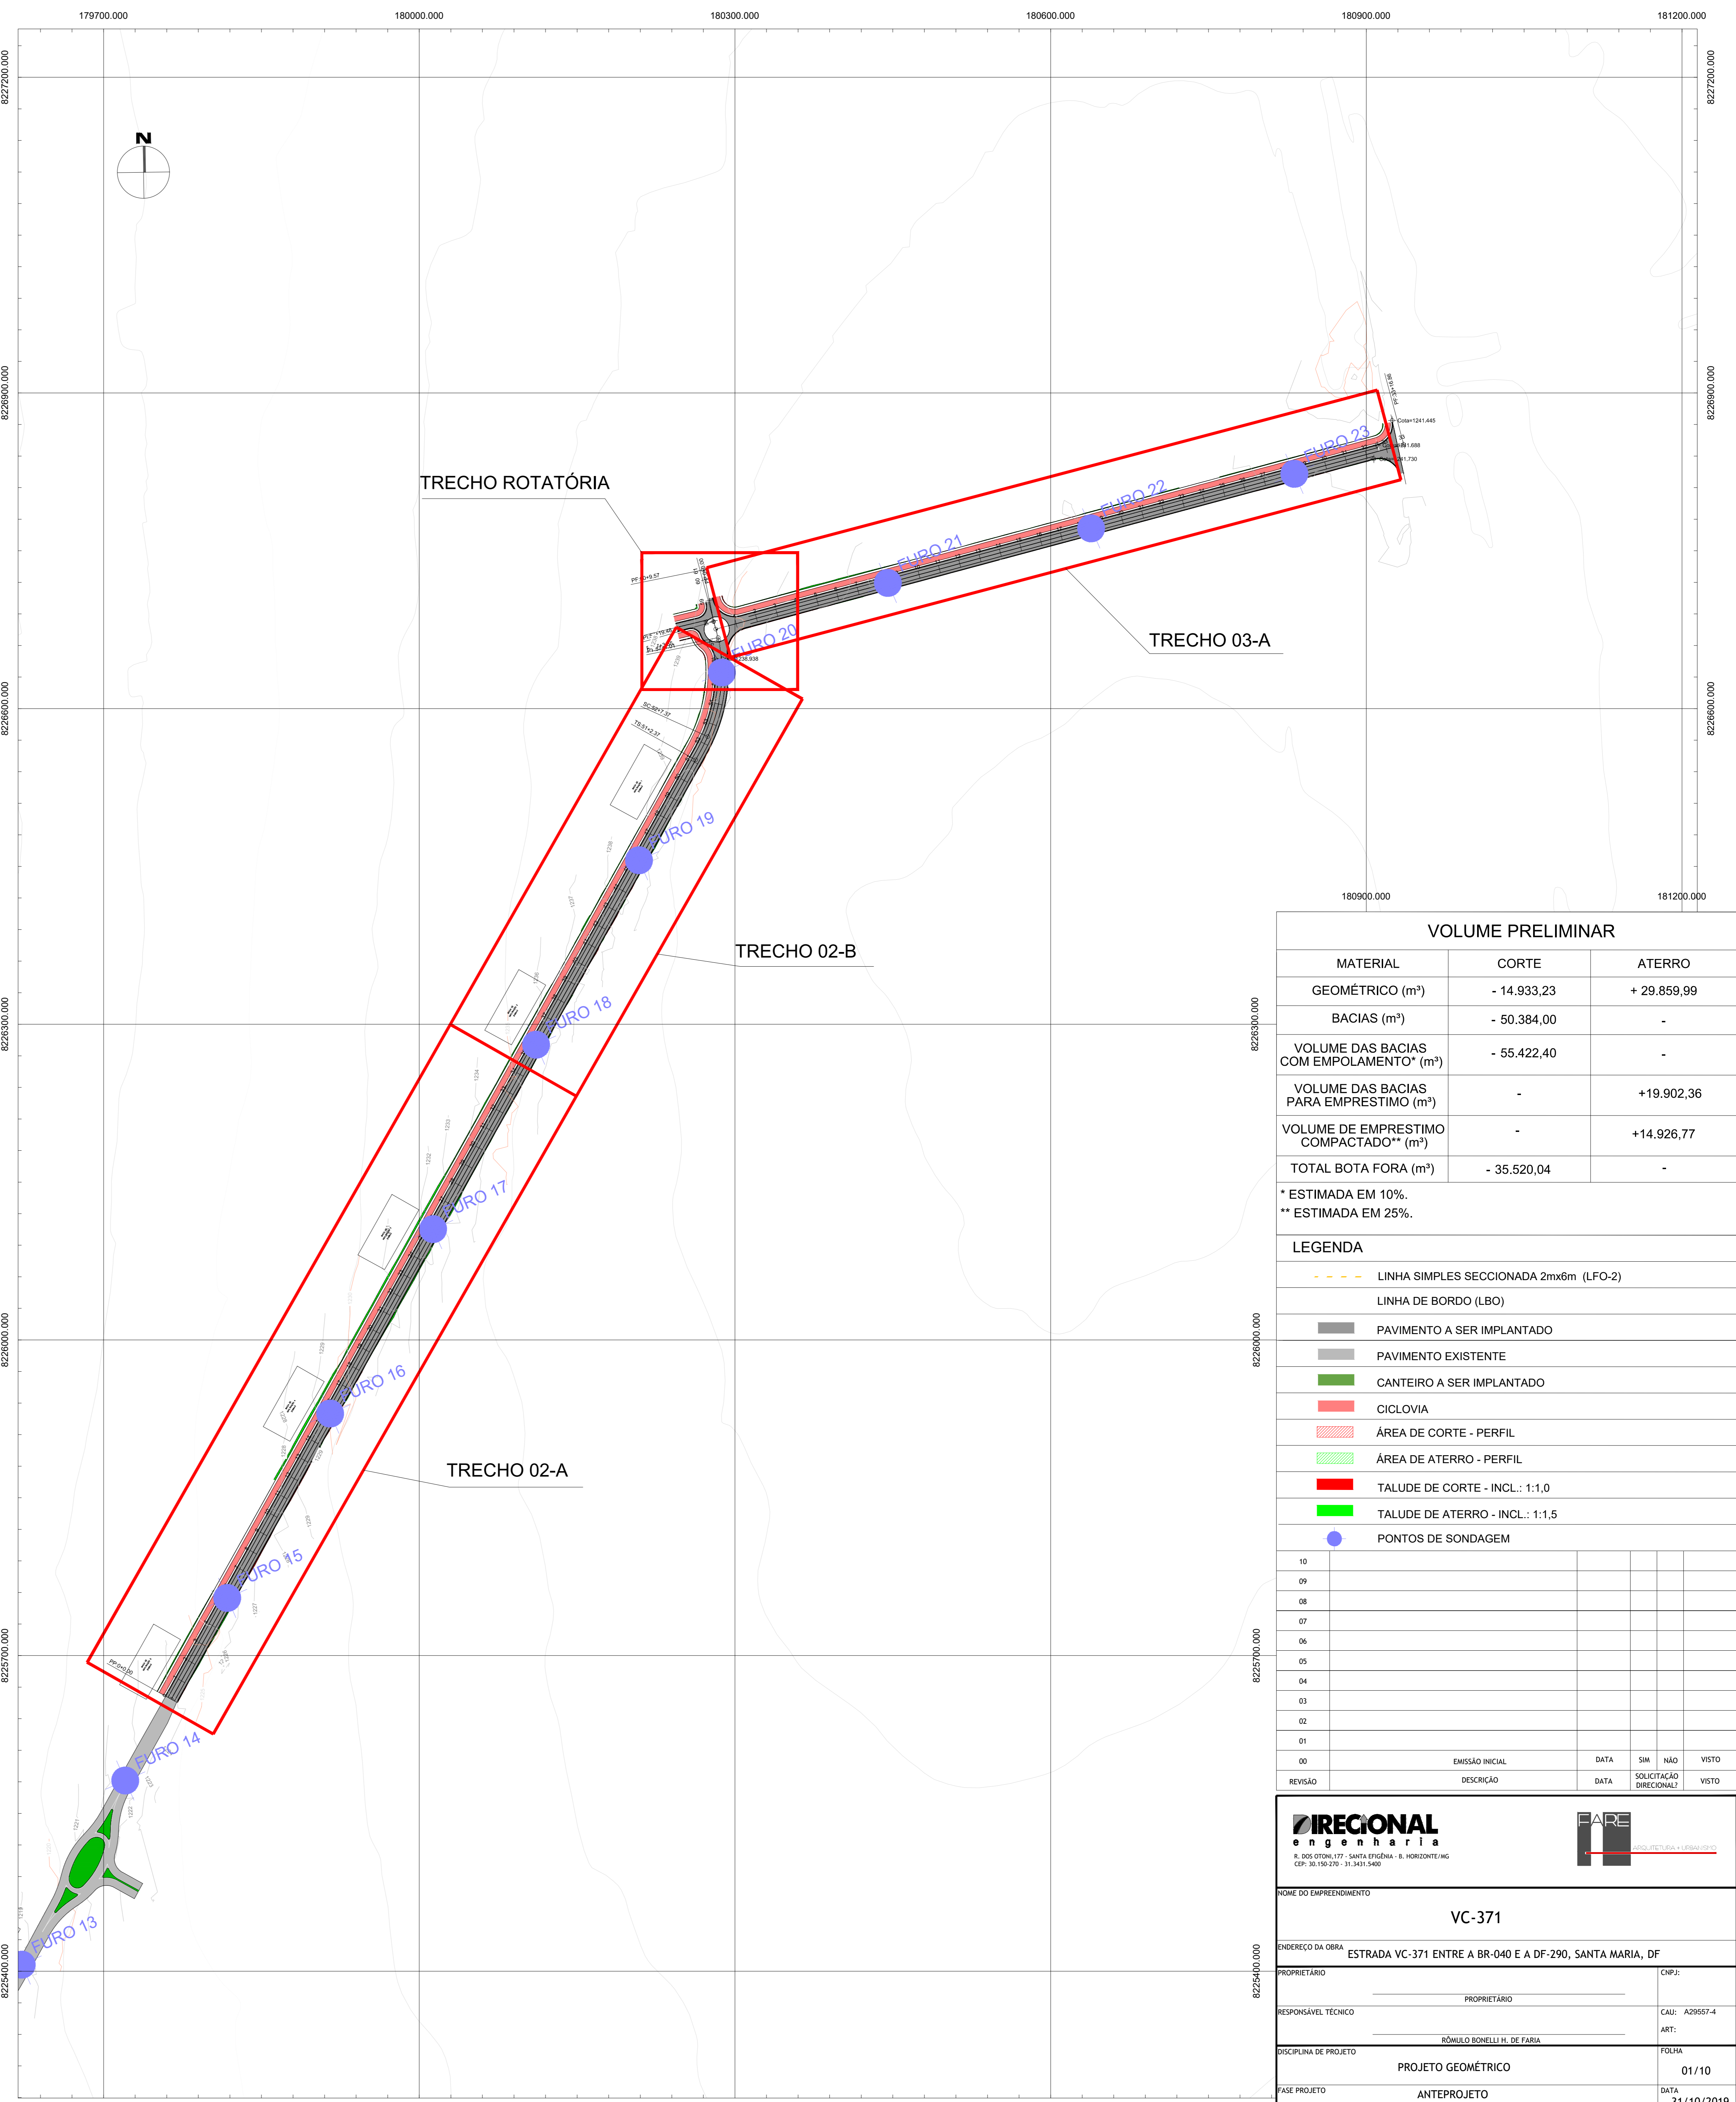

PLANTA GERAL
ESC.: 1/2500

VOLUME PRELIMINAR		
MATERIAL	CORTE	ATERRO
GEOMÉTRICO (m³)	- 14.933,23	+ 29.859,99
BACIAS (m³)	- 50.384,00	-
VOLUME DAS BACIAS COM EMPOLAMENTO* (m³)	- 55.422,40	-
VOLUME DAS BACIAS PARA EMPRESTIMO (m³)	-	+19.902,36
VOLUME DE EMPRESTIMO COMPACTADO** (m³)	-	+14.926,77
TOTAL BOTA FORA (m³)	- 35.520,04	-

* ESTIMADA EM 10%.
** ESTIMADA EM 25%.

LEGENDA	
	LINHA SIMPLES SECCIONADA 2mx6m (LFO-2)
	LINHA DE BORDO (LBO)
	PAVIMENTO A SER IMPLANTADO
	PAVIMENTO EXISTENTE
	CANTEIRO A SER IMPLANTADO
	CICLOVIA
	ÁREA DE CORTE - PERFIL
	ÁREA DE ATERRO - PERFIL
	TALUDE DE CORTE - INCL.: 1:1,0
	TALUDE DE ATERRO - INCL.: 1:1,5
	PONTOS DE SONDAGEM

10					
09					
08					
07					
06					
05					
04					
03					
02					
01					
00	EMISSÃO INICIAL	DATA	SIM	NÃO	VISTO
REVISÃO	DESCRIÇÃO	DATA	SOLICITAÇÃO DIRECIONAL		VISTO

IRECIONAL
engenharia

R. DOS OTONIS, 177 - SANTA ESPERANÇA - B. HORIZONTE/ING
CNPJ: 08.100.000/0001-00

FARE
engenharia

R. DOS OTONIS, 177 - SANTA ESPERANÇA - B. HORIZONTE/ING
CNPJ: 08.100.000/0001-00

HOME DO EMPREENDIMENTO		
VC-371		
ENDEREÇO DA OBRA: ESTRADA VC-371 ENTRE A BR-040 E A DF-290, SANTA MARIA, DF		
PROPRIETÁRIO	PROPRIETÁRIO	CNPJ:
RESPONSÁVEL TÉCNICO	RESPONSÁVEL TÉCNICO	CAU: A29557-4
RÔMULO BONELLI H. DE FARIA		ART:
DISCIPLINA DE PROJETO	PROJETO GEOMÉTRICO	FOLHA
FASE PROJETO		01/10
ANTEPROJETO		DATA: 31/10/2019
CONTEÚDO: PLANTA GERAL		