

ESTACA	0+000	0+020	0+040	0+060	0+080	0+100	0+120	0+140	0+160	0+180	0+200	0+220	0+240	0+260	0+280	0+300	0+320	0+340	0+360	0+380	0+400	0+420	0+440	0+460	0+480	0+500	0+520	0+540	0+560	0+580	0+600	0+620	0+640	0+660	0+680	0+700	0+720	0+740
TERRENO	984.476	985.081	985.718	986.288	986.926	987.481	988.074	988.616	989.110	990.153	990.971	991.715	992.844	994.006	995.127	995.674	996.200	996.684	997.100	997.525	997.833	998.148	998.464	998.764	999.069	999.365	999.654	999.938	1000.000	1000.076	1000.111	1000.269	1000.394	1000.473	1000.510	1000.594	1000.684	1000.747
PROJETO	984.500	985.120	985.740	986.360	986.980	987.600	988.220	988.837	989.451	990.070	991.095	992.144	993.244	994.406	995.511	995.982	996.400	996.800	997.100	997.400	997.700	998.000	998.300	998.600	998.900	999.200	999.500	999.800	1000.000	1000.200	1000.400	1000.576	1000.673	1000.747	1000.817	1000.894	1000.947	1000.994

LEGENDA


- CICLOVIA PROJETADA
- OFFSET DE ATERRIO
- OFFSET DE CORTE

DEPARTAMENTO DE ESTRADAS DE RODAGEM DO DISTRITO FEDERAL

DER
DF

PROJETO DE SINALIZAÇÃO CICLOVIÁRIA
PLANTA E PERFIL
CICLOVIA

ETAPA DE PROJETO EXECUTIVO	RODOVIA DF-285	TRECHO 285EDF0050 285EDF0060 285EDF0070 285EDF0080	RESP. PROJ. DANIELLE FERREIRA CREA: 5062680983/D-SP
ESCALA HV 1:1.000	SUBTRECHO km 06 ao km 17		
FOLHA 01/14	CÓDIGO DE_VD_DF285-006017_E-SI_018		DESENHO Ana Patrícia MATRÍCULA 218.278-9

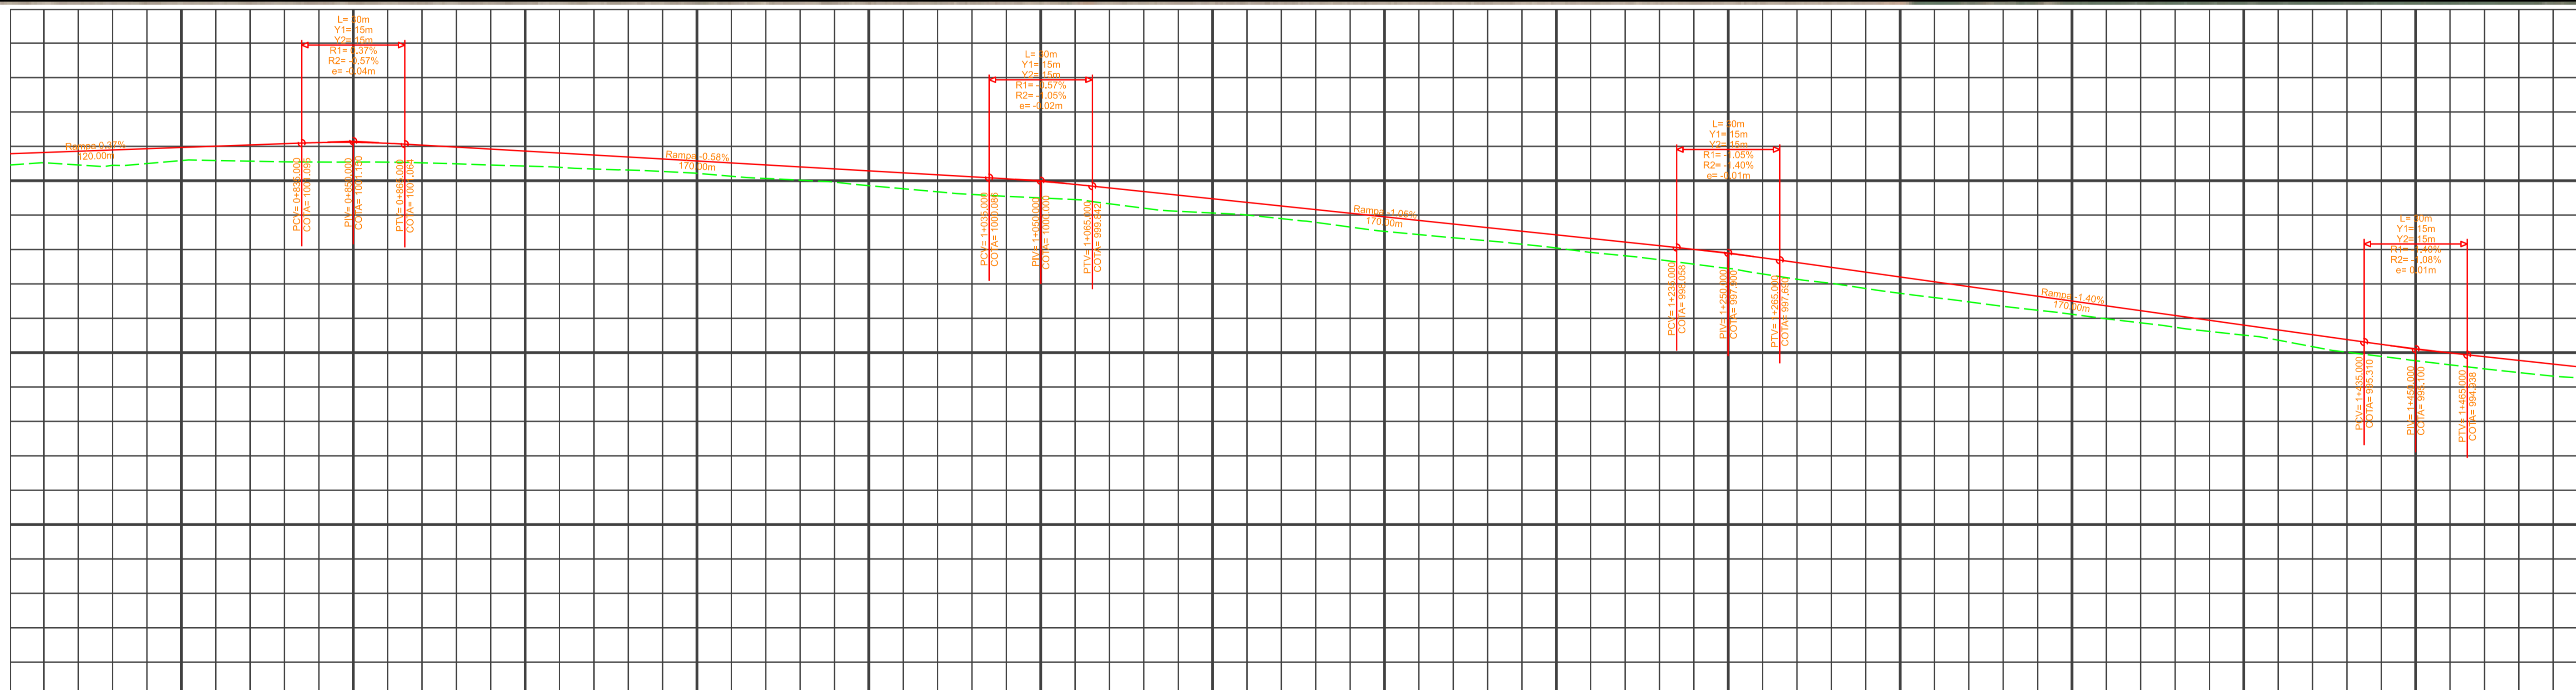

ESTACA	0+760	0+780	0+800	0+820	0+840	0+860	0+880	0+900	0+920	0+940	0+960	0+980	1+000	1+020	1+040	1+060	1+080	1+100	1+120	1+140	1+160	1+180	1+200	1+220	1+240	1+260	1+280	1+300	1+320	1+340	1+360	1+380	1+400	1+420	1+440	1+460	1+480	1+500	
TERRENO	1000.521	1000.448	1000.586	1000.568	1000.546	1000.539	1000.492	1000.427	1000.342	1000.270	1000.131	1000.017	999.856	999.678	999.545	999.450	999.202	999.063	998.886	998.653	998.434	998.253	998.043	997.818	997.573	997.289	997.018	996.726	996.478	996.234	995.986	995.509	995.173	994.881	994.647	994.422	994.246		
PROJETO	1000.620	1000.593	1000.567	1000.540	1001.109	1001.089	1000.578	1000.663	1000.748	1000.632	1000.517	1000.402	1000.287	1000.173	1000.058	999.943	999.828	999.713	999.598	999.483	999.368	999.253	999.138	999.023	998.908	998.793	998.678	998.563	998.448	998.333	998.218	998.103	997.988	997.873	997.758	997.643	997.528	997.413	997.298

LEGENDA



- CICLOVIA PROJETADA
- OFFSET DE ATERRO
- OFFSET DE CORTE

DEPARTAMENTO DE ESTRADAS DE RODAGEM DO DISTRITO FEDERAL

PROJETO DE SINALIZAÇÃO
PLANTA E PERFIL
CICLOVIA

RESPTEC: DANIELLE FERREIRA
 CREA: 506280983/D-SP
 SETOR: CEPRO
 DESENHO: Ana Patricia
 MATRICULA: 218.279-9

ETAPA DE PROJETO	RODOVIA	TRECHO	RESPTEC
EXECUTIVO	DF-285	285EDF0050 285EDF0060 285EDF0070 285EDF0080	DANIELLE FERREIRA 506280983/D-SP
ESCALA HV	SUBTRECHO	km 06 ao km 17	
1:1.000			
FOLHA	CODIGO	DE_VD_DF285-006017_E-SI_018	
02/14			

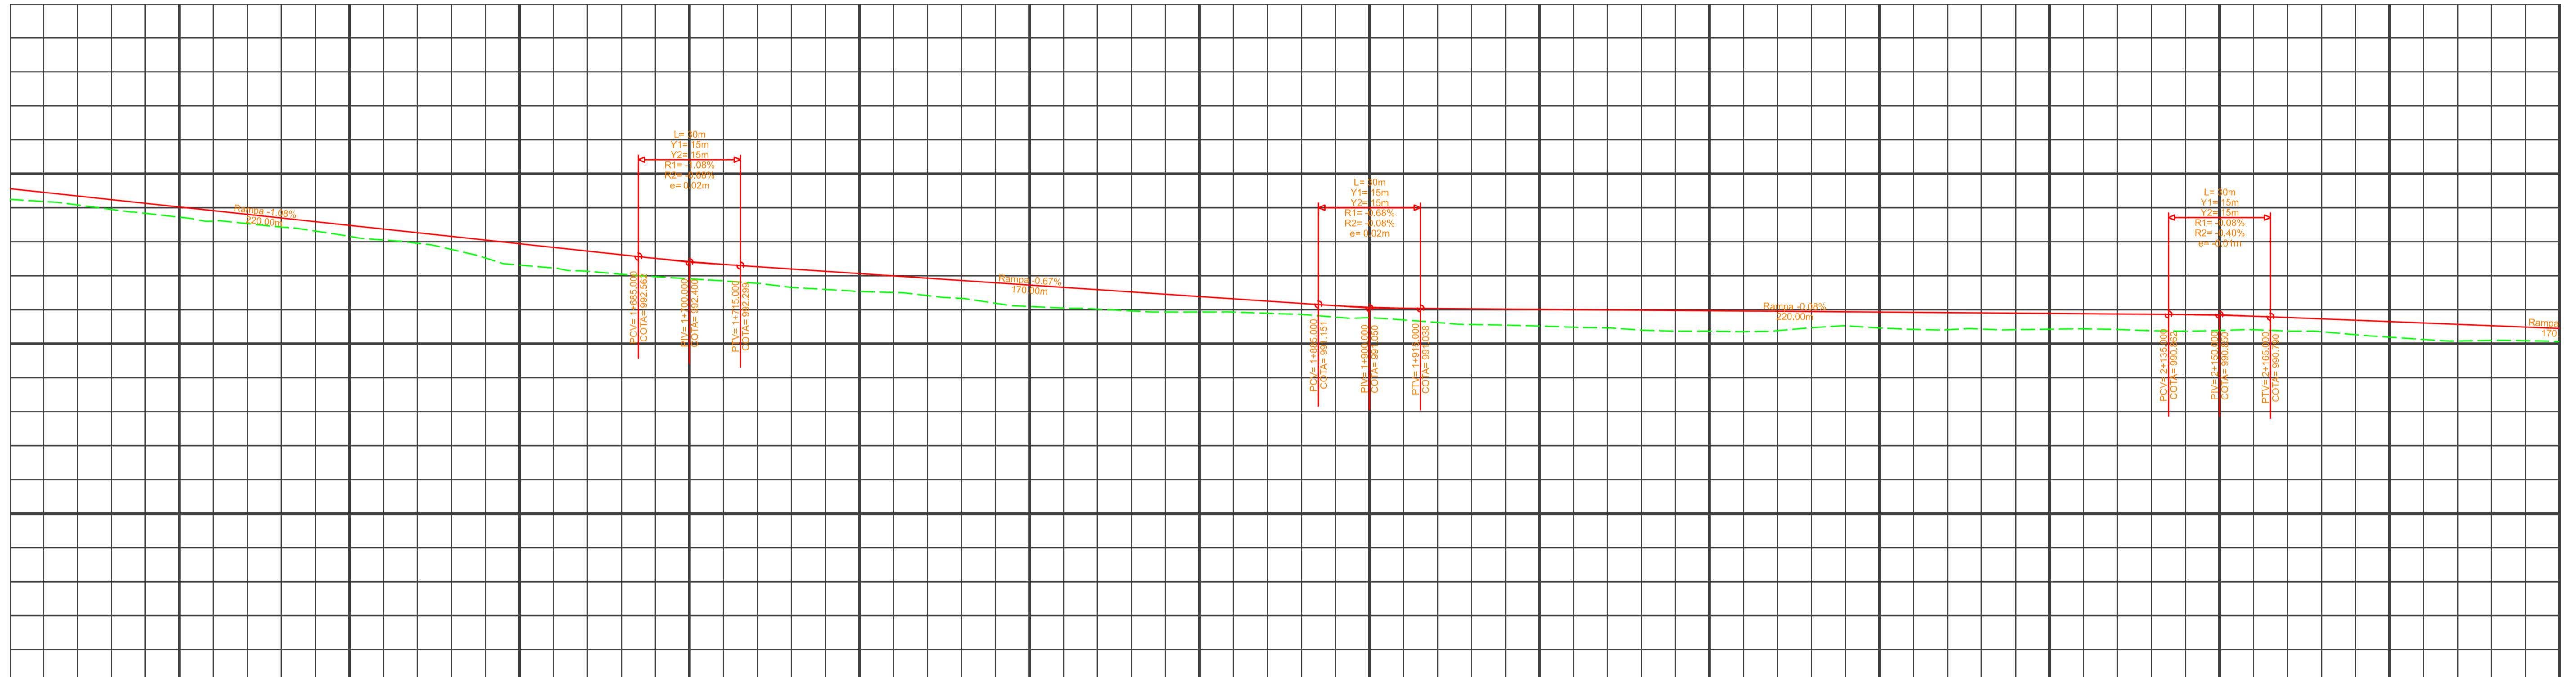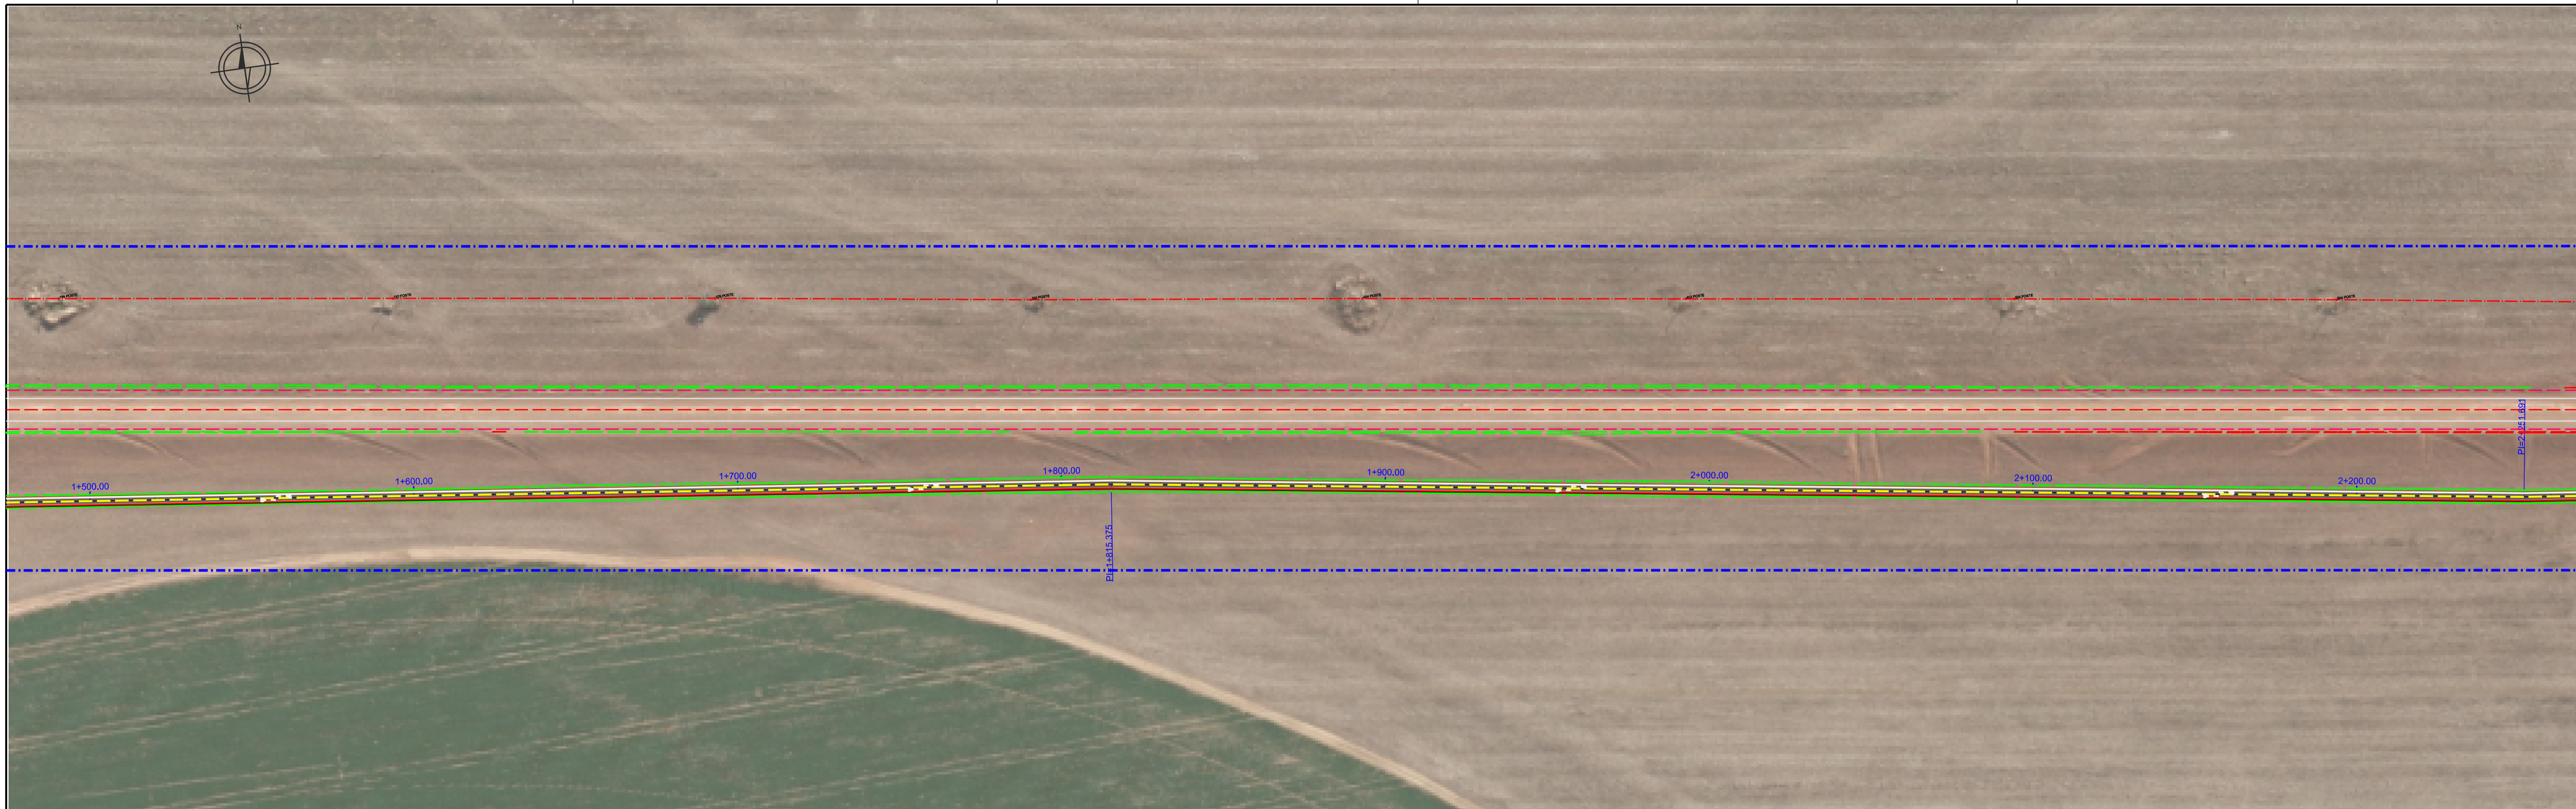

ESTACA	1+520	1+540	1+560	1+580	1+600	1+620	1+640	1+660	1+680	1+700	1+720	1+740	1+760	1+780	1+800	1+820	1+840	1+860	1+880	1+900	1+920	1+940	1+960	1+980	2+000	2+020	2+040	2+060	2+080	2+100	2+120	2+140	2+160	2+180	2+200	2+220	2+240	
TERRENO	994.082	993.835	993.605	993.434	993.158	992.955	992.523	992.226	992.044	991.910	991.774	991.595	991.332	991.097	991.019	990.933	990.831	990.863	990.765	990.624	990.548	990.486	990.400	990.367	990.385	990.525	990.419	990.431	990.427	990.418	990.368	990.412	990.350	990.191	990.081	990.090		
PROJETO	994.344	994.128	993.912	993.696	993.480	993.264	992.848	992.532	992.216	992.115	992.005	991.789	991.573	991.357	991.256	991.146	991.036	990.926	990.816	990.706	990.596	990.486	990.376	990.266	990.156	990.046	990.036	990.026	990.016	990.006	990.006	990.006	990.006	990.006	990.006	990.006	990.006	990.006

LEGENDA

- CICLOVIA PROJETADA
- OFFSET DE ATERRO
- OFFSET DE CORTE




DEPARTAMENTO DE ESTRADAS DE RODAGEM DO DISTRITO FEDERAL

PROJETO DE SINALIZAÇÃO

PLANTA E PERFIL

CICLOVIA

ETAPA DE PROJETO EXECUTIVO	RODOVIA DF-285	TRECHO 285EDF0050 285EDF0060 285EDF0070 285EDF0080	RESP: PFR DANIELLE FERREIRA
ESCALA HV 1:1.000	SUBTRECHO km 06 ao km 17		CREA: E062680983/D-SP
FOLHA 03/14	CODIGO DE_VD_DF285-006017_E-SI_018		SETORES: SEPRO
			DESENHO: Ana Patricia
			MATRICULA: 218.279-9

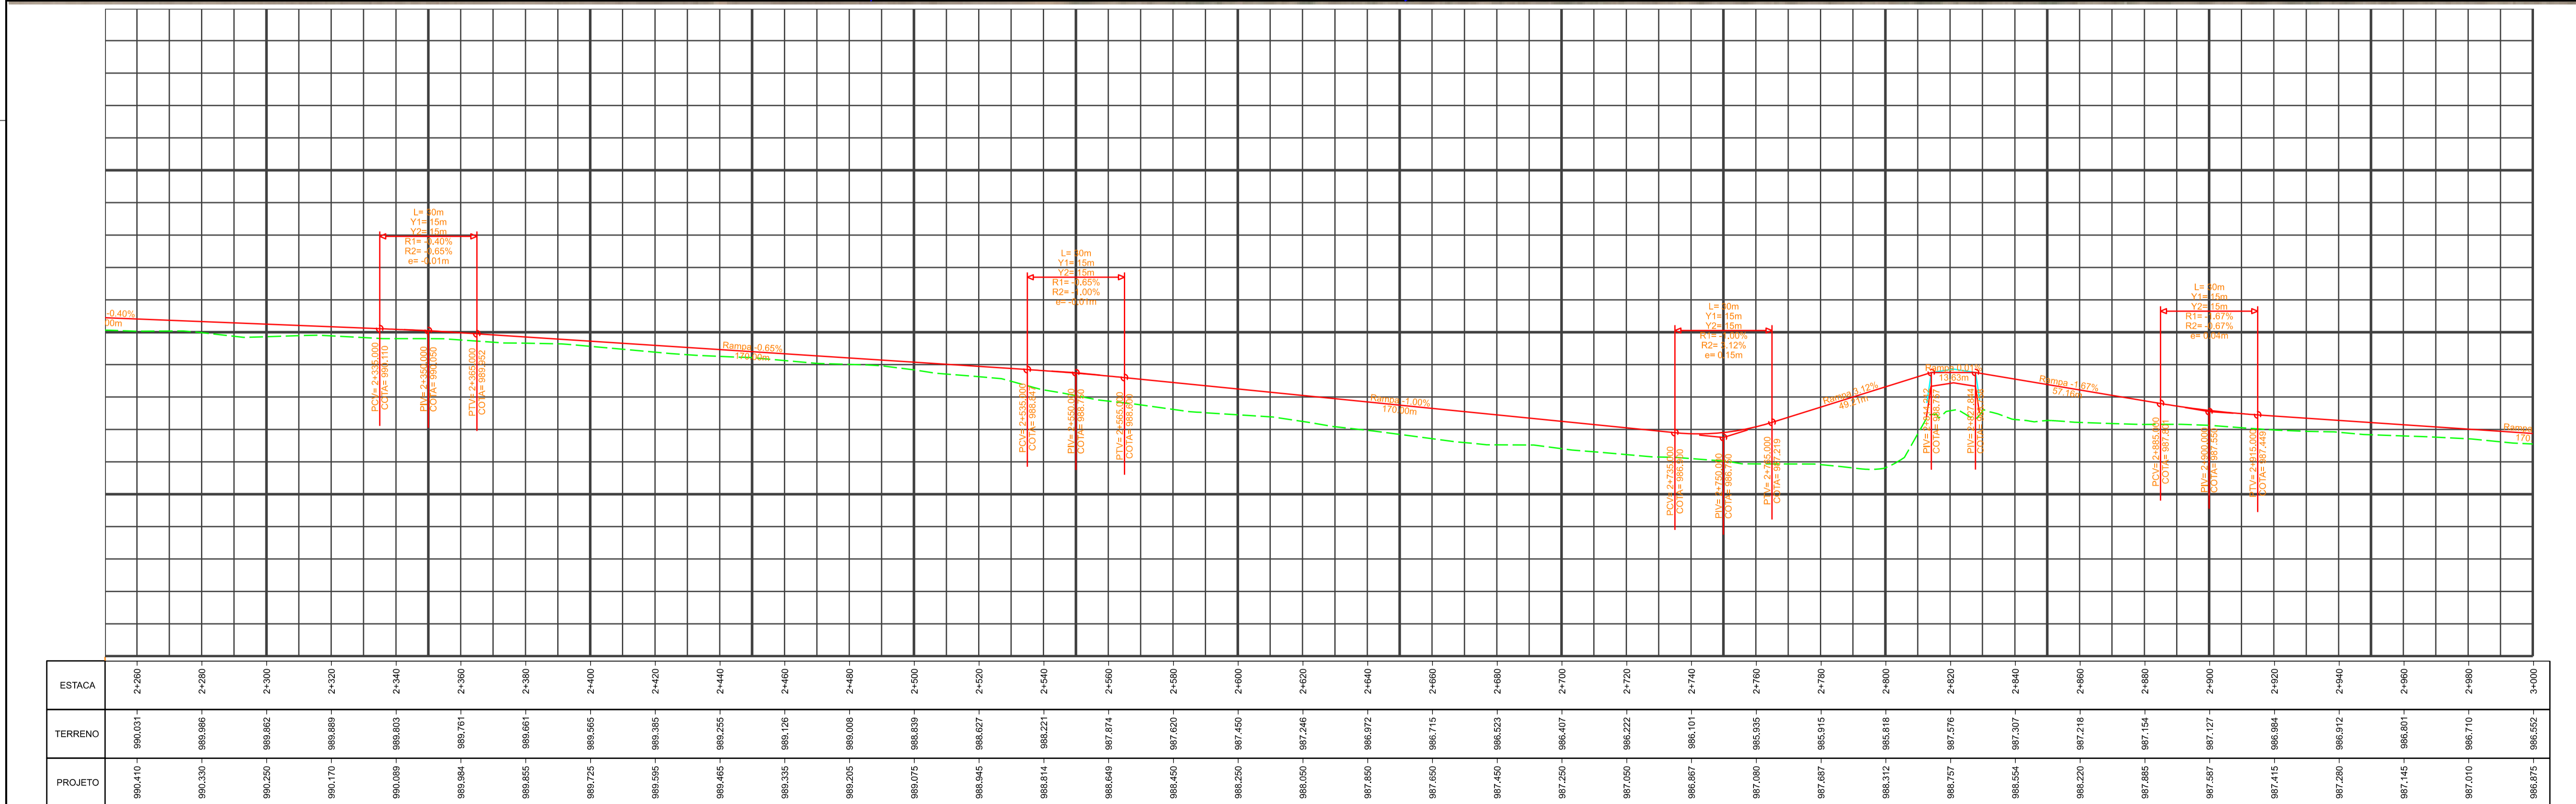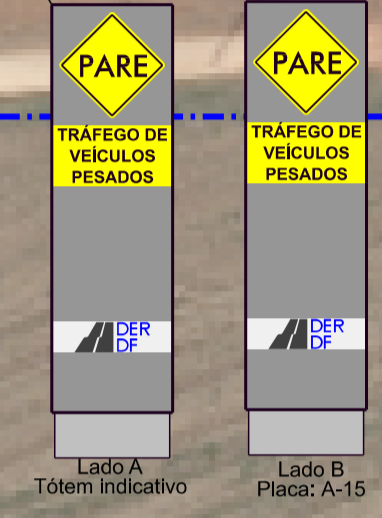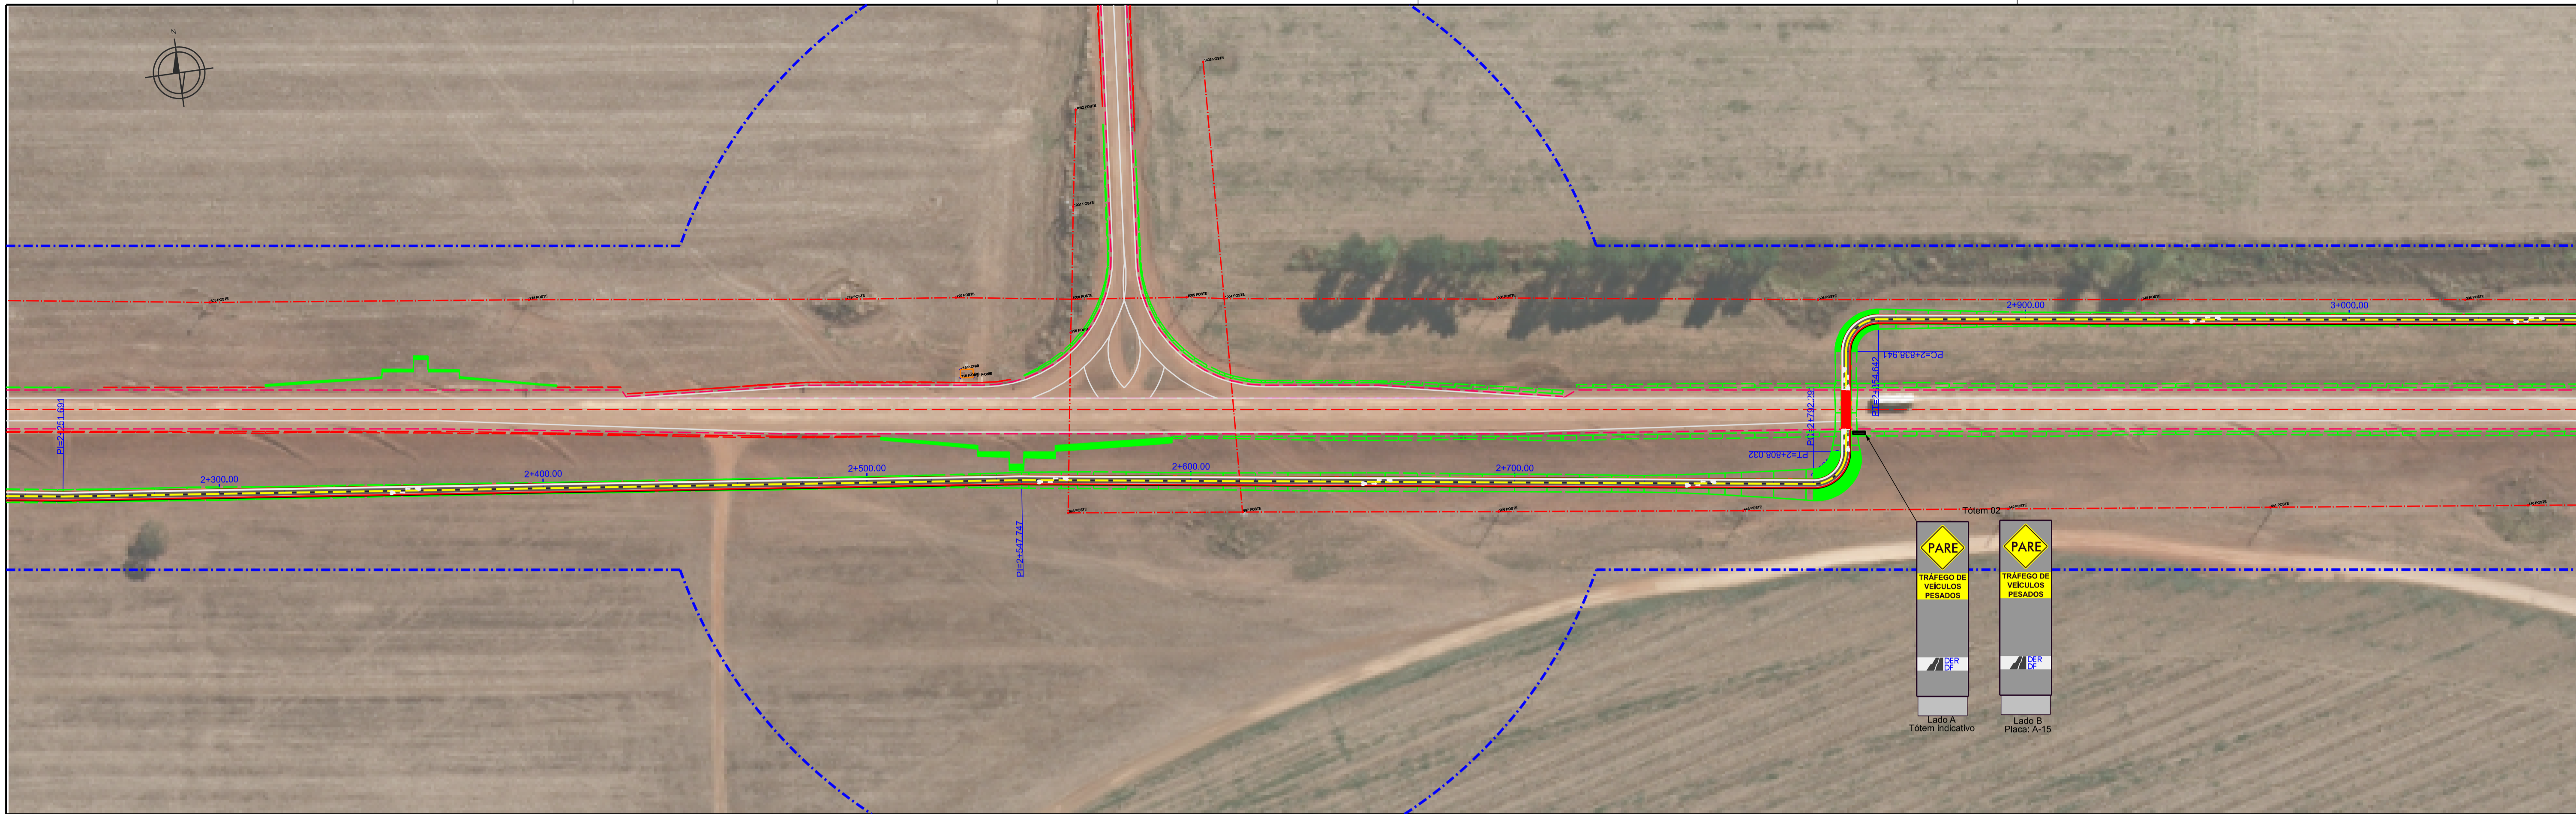

ESTACA	2+280	2+290	2+300	2+320	2+340	2+360	2+380	2+400	2+420	2+440	2+460	2+480	2+500	2+520	2+540	2+560	2+580	2+600	2+620	2+640	2+660	2+680	2+700	2+720	2+740	2+760	2+780	2+800	2+820	2+840	2+860	2+880	2+900	2+920	2+940	2+960	2+980	3+000	
TERRENO	990.031	990.986	989.862	989.889	989.803	989.761	989.661	989.565	989.385	989.255	989.126	989.008	988.839	988.627	988.221	987.874	987.620	987.450	987.246	986.972	986.715	986.523	986.407	986.222	986.101	985.935	985.915	985.816	987.576	987.307	987.218	987.154	987.127	986.984	986.912	986.801	986.710	986.552	
PROJETO	990.410	990.330	989.250	989.170	990.089	989.984	989.855	989.725	989.595	989.465	989.335	989.205	989.075	988.945	988.814	988.649	988.450	988.250	988.050	987.850	987.650	987.450	987.250	987.050	986.850	986.650	986.450	986.250	986.050	985.850	985.650	985.450	985.250	985.050	984.850	984.650	984.450	984.250	984.050

LEGENDA



- CICLOVIA PROJETADA
- OFFSET DE ATERRO
- OFFSET DE CORTE

DEPARTAMENTO DE ESTRADAS DE RODAGEM DO DISTRITO FEDERAL

DER DF

PROJETO DE SINALIZAÇÃO
PLANTA E PERFIL
CICLOVIA

ETAPA DE PROJETO EXECUTIVO	RODOVIA DF-285	TRECHO 285EDF0050 285EDF0060 285EDF0070 285EDF0080	RESP. TEC. DANIELLE FERREIRA
ESCALA HV 1:1.000	SUBTRECHO km 06 ao km 17	CREA S062680983D-SP	SETOR SEPRO
FOLHA 04/14	CODIGO DE_VD_DF285-006017_E-SI_018	DESENHO Ana Patricia	MATRICULA 218.279-9

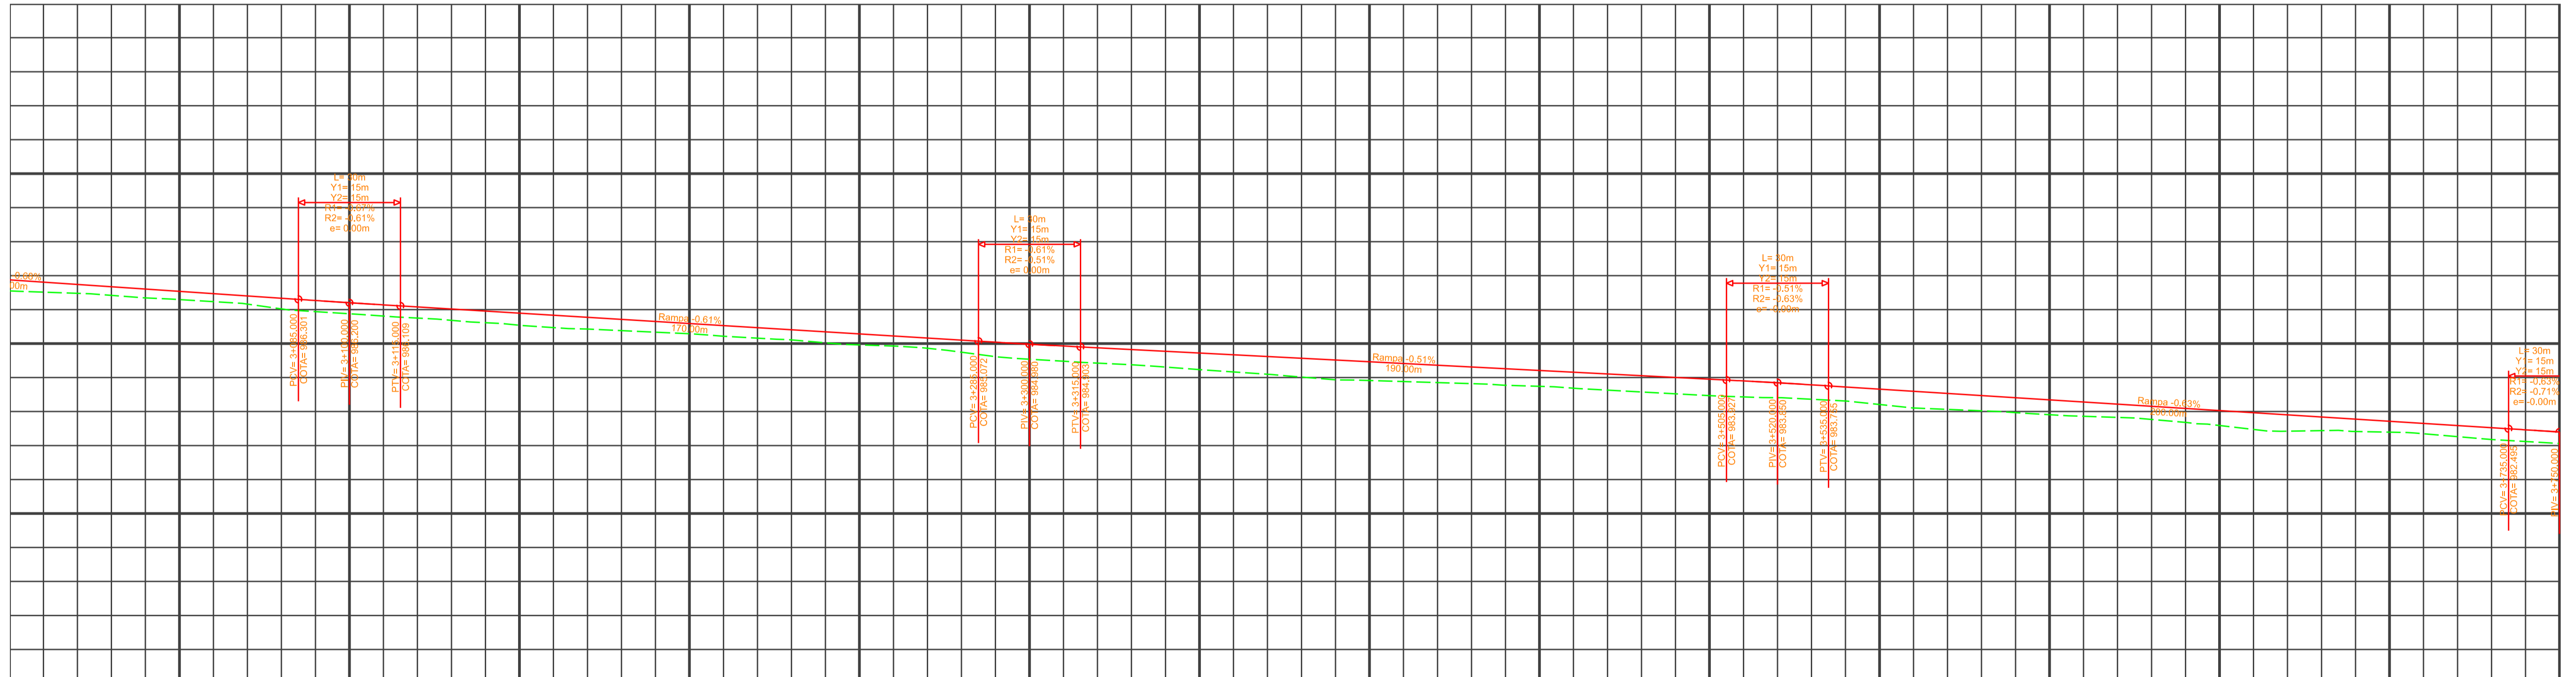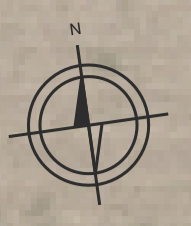

ESTACA	TERRENO	PROJETO
3+020	986.478	986.740
3+040	986.345	986.605
3+060	986.234	986.510
3+080	986.021	986.355
3+100	985.879	986.202
3+120	985.750	986.078
3+140	985.614	985.956
3+160	985.469	985.834
3+180	985.381	985.712
3+200	985.288	985.590
3+220	985.160	985.468
3+240	985.022	985.346
3+260	984.927	985.224
3+280	984.747	985.102
3+300	984.539	984.984
3+320	984.425	984.877
3+340	984.310	984.775
3+360	984.165	984.672
3+380	984.016	984.569
3+400	983.912	984.466
3+420	983.851	984.384
3+440	983.773	984.281
3+460	983.688	984.198
3+480	983.577	984.095
3+500	983.469	983.983
3+520	983.408	983.846
3+540	983.311	983.724
3+560	983.105	983.598
3+580	983.023	983.472
3+600	982.905	983.346
3+620	982.827	983.220
3+640	982.681	983.083
3+660	982.476	982.867
3+680	982.439	982.841
3+700	982.394	982.715
3+720	982.262	982.589
3+740	982.120	982.463

LEGENDA

- CICLOVIA PROJETADA
- OFFSET DE ATERRO
- OFFSET DE CORTE

DEPARTAMENTO DE ESTRADAS DE RODAGEM DO DISTRITO FEDERAL

PROJETO DE SINALIZAÇÃO
PLANTA E PERFIL
CICLOVIA

RESPTEC: DANIELLE FERREIRA
CREA: SOC2680983D-SP
SETOR: SEPRO
DESENHO: Ana Patricia
MATRICULA: 218.279-9

ETAPA DE PROJETO EXECUTIVO	RODOVIA DF-285	TRECHO 285EDF0050 285EDF0060 285EDF0070 285EDF0080	FOLHA 05/14
ESCALA HV 1:1.000	SUBTRECHO km 06 ao km 17		CODIGO DE_VD_DF285-006017_E-SI_018




VC-47

 27-205

 Lado A

 Tótem indicativo

 35,00

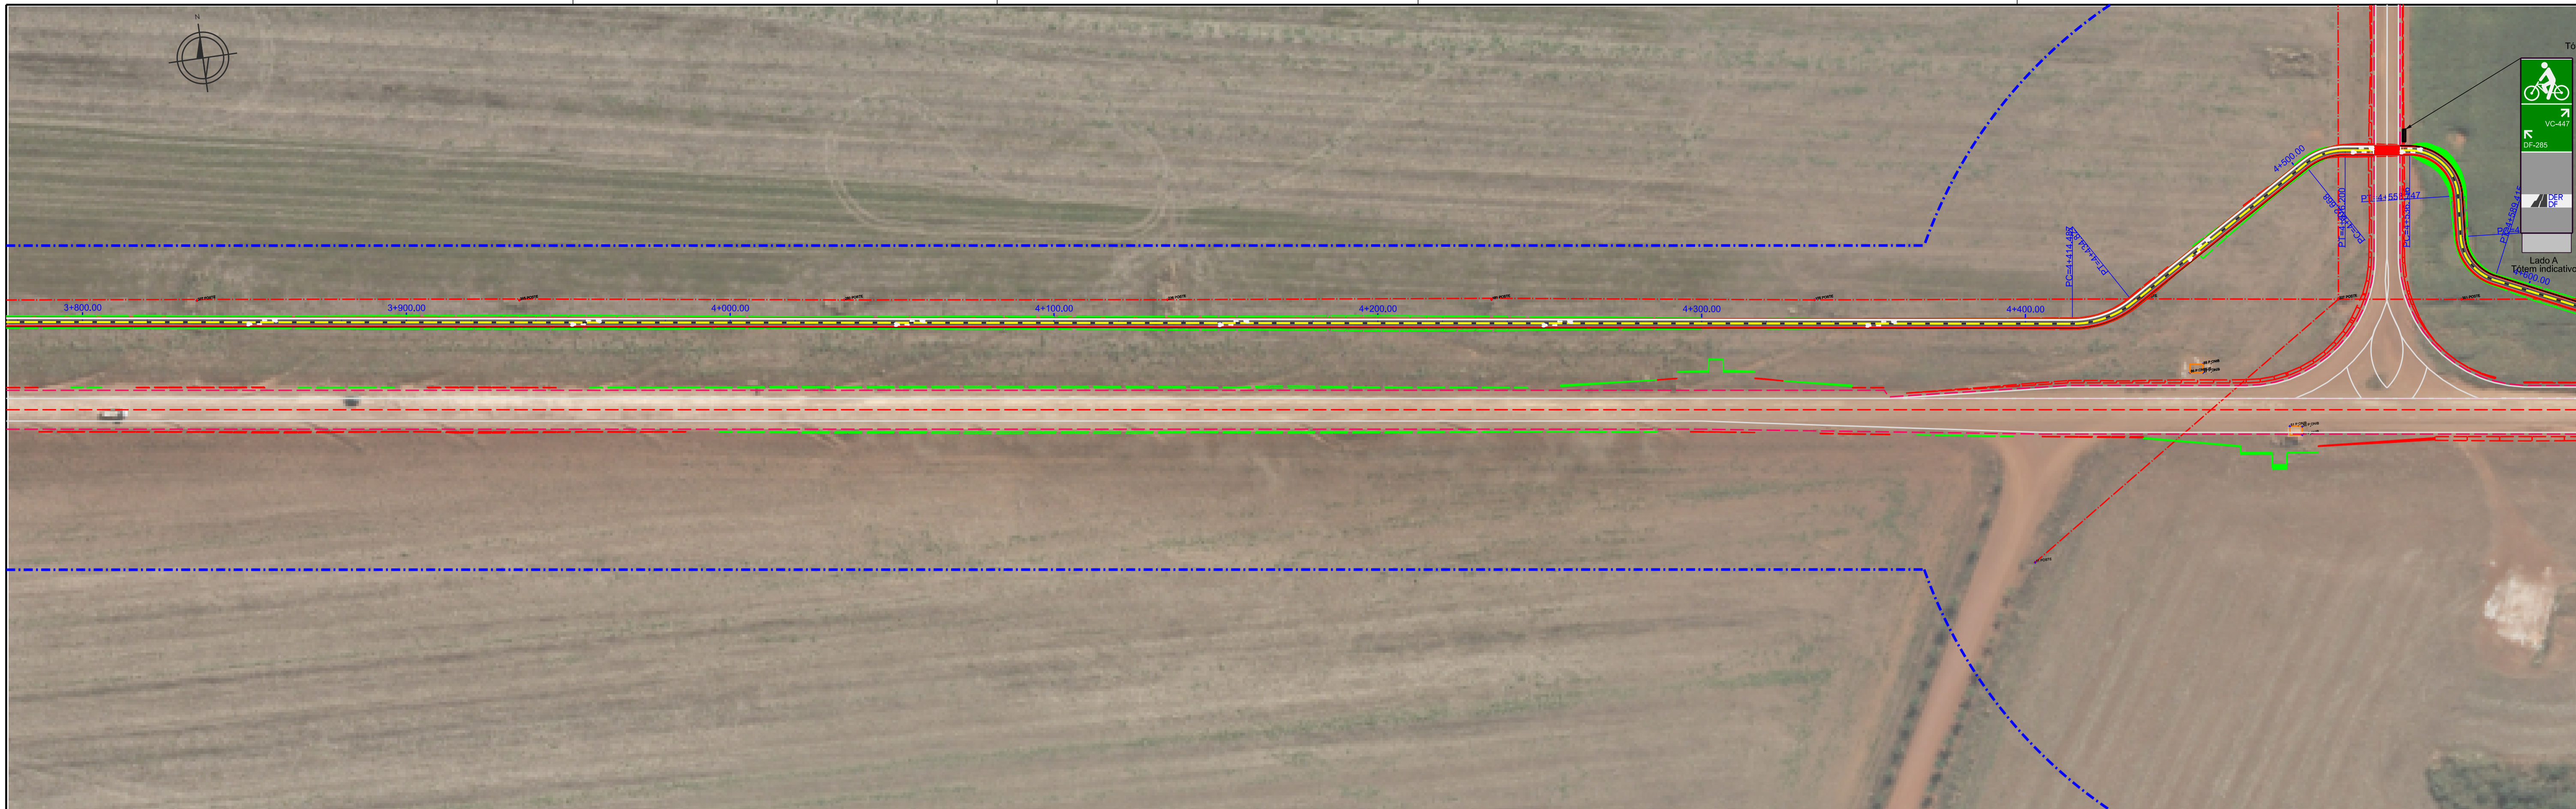

ESTACA	3+700	3+750	3+800	3+820	3+840	3+860	3+880	3+900	3+920	3+940	3+960	3+980	4+000	4+020	4+040	4+060	4+080	4+100	4+120	4+140	4+160	4+180	4+200	4+220	4+240	4+260	4+280	4+300	4+320	4+340	4+360	4+380	4+400	4+420	4+440	4+460	4+480	4+500
TERRENO	982.208	981.895	981.753	981.532	981.455	981.303	981.109	980.890	980.745	980.567	980.396	980.183	980.042	979.836	979.488	979.262	978.876	978.687	978.381	978.047	977.809	977.453	977.069	976.788	976.444	976.178	975.836	975.590	975.219	974.881	974.534	974.189	973.886	973.591	973.327	972.914	972.588	972.149
PROJETO	982.208	981.895	981.753	981.532	981.455	981.303	981.109	980.890	980.745	980.567	980.396	980.183	980.042	979.836	979.488	979.262	978.876	978.687	978.381	978.047	977.809	977.453	977.069	976.788	976.444	976.178	975.836	975.590	975.219	974.881	974.534	974.189	973.886	973.591	973.327	972.914	972.588	972.149

LEGENDA


- CICLOVIA PROJETADA
- OFFSET DE ATERRO
- OFFSET DE CORTE

DEPARTAMENTO DE ESTRADAS DE RODAGEM DO DISTRITO FEDERAL

DER DF

PROJETO DE SINALIZAÇÃO
PLANTA E PERFIL
CICLOVIA

ETAPA DE PROJETO	RODOVIA	TRECHO	RESPOSTA
EXECUTIVO	DF-285	285EDF0050 285EDF0060 285EDF0070 285EDF0080	DANIELLE FERREIRA CREA 5062680983/D-SP
ESCALA HW	SUBTRECHO	km 06 ao km 17	SETOR: GEPRO
1:1.000			DESENHO: Ana Patricia
FOLHA	CODIGO	DE_VD_DF285-006017_E-SI_018	MATRICULA: 218.279-9
06/14			

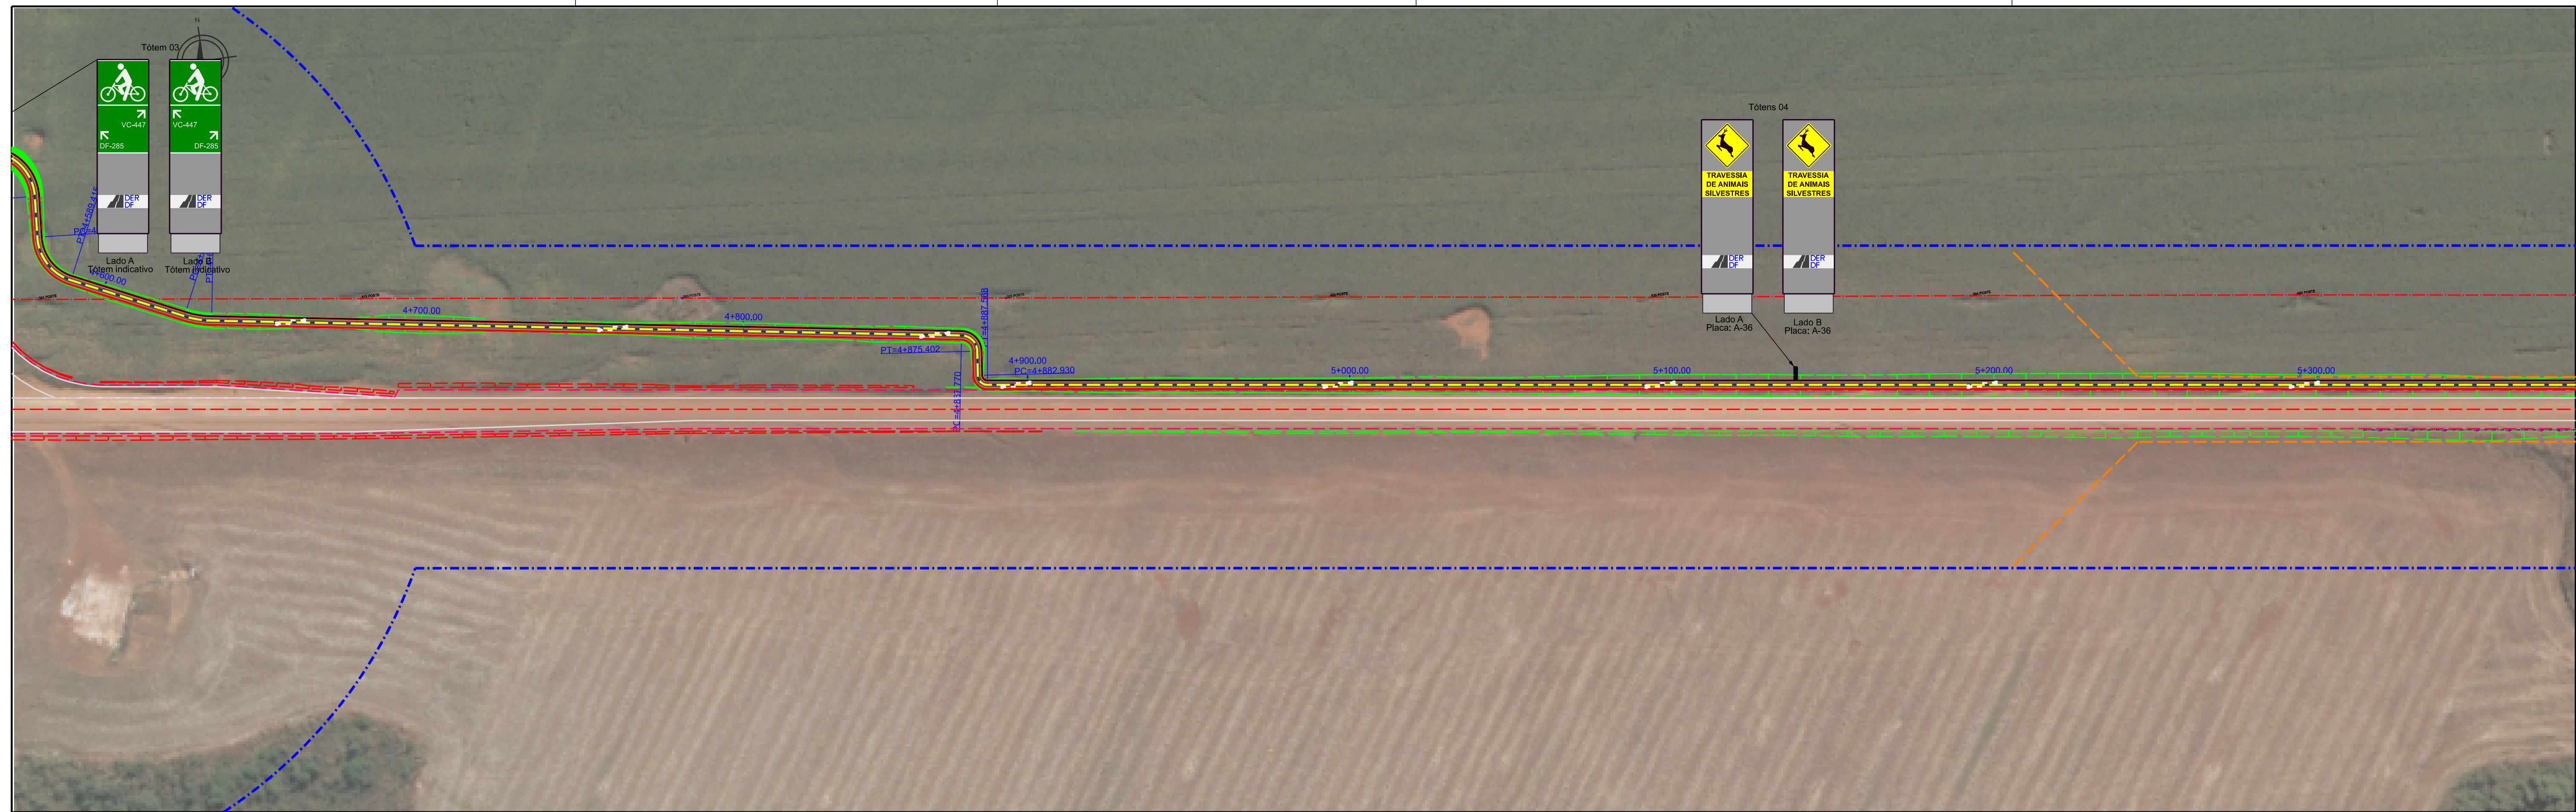

ESTACA	4+520	4+540	4+560	4+580	4+600	4+620	4+640	4+660	4+680	4+700	4+720	4+740	4+760	4+780	4+800	4+820	4+840	4+860	4+880	4+900	4+920	4+940	4+960	4+980	5+000	5+020	5+040	5+060	5+080	5+100	5+120	5+140	5+160	5+180	5+200	5+220	5+240	
TERRENO	972.735	971.023	970.185	969.475	968.745	967.215	966.590	966.345	965.906	965.250	963.871	963.202	962.308	961.108	960.053	959.298	958.275	956.494	956.933	956.572	956.023	955.628	955.485	954.405	953.927	953.176	952.270	952.051	951.282	950.514	949.680	949.347	948.725	948.104	947.447	946.888	946.250	945.663
PROJETO	972.237	971.023	970.185	969.475	968.745	967.215	966.590	966.345	965.906	965.250	963.871	963.202	962.308	961.108	960.053	959.298	958.275	956.494	956.933	956.572	956.023	955.628	955.485	954.405	953.927	953.176	952.270	952.051	951.282	950.514	949.680	949.347	948.725	948.104	947.447	946.888	946.250	945.663

LEGENDA




- CICLOVIA PROJETADA
- OFFSET DE ATERRO
- OFFSET DE CORTE

DEPARTAMENTO DE ESTRADAS DE RODAGEM DO DISTRITO FEDERAL

PROJETO DE SINALIZAÇÃO
PLANTA E PERFIL
CICLOVIA

RES: TIE
 DANIELLE FERREIRA
 CREA: 506260093/D-SP

ETAPA DE PROJETO EXECUTIVO	RODOVIA DF-285	TRECHO 285EDF0050 285EDF0060 285EDF0070 285EDF0080	<p>DESIGNO Ana Patrícia</p> <p>MATRÍCULA 218.279-9</p>
ESCALA HV 1:1.000	SUBTRECHO km 06 ao km 17		SETOR CEPRO
FOLHA 07/14	CÓDIGO DE_VD_DF285-006017_E-SI_018		

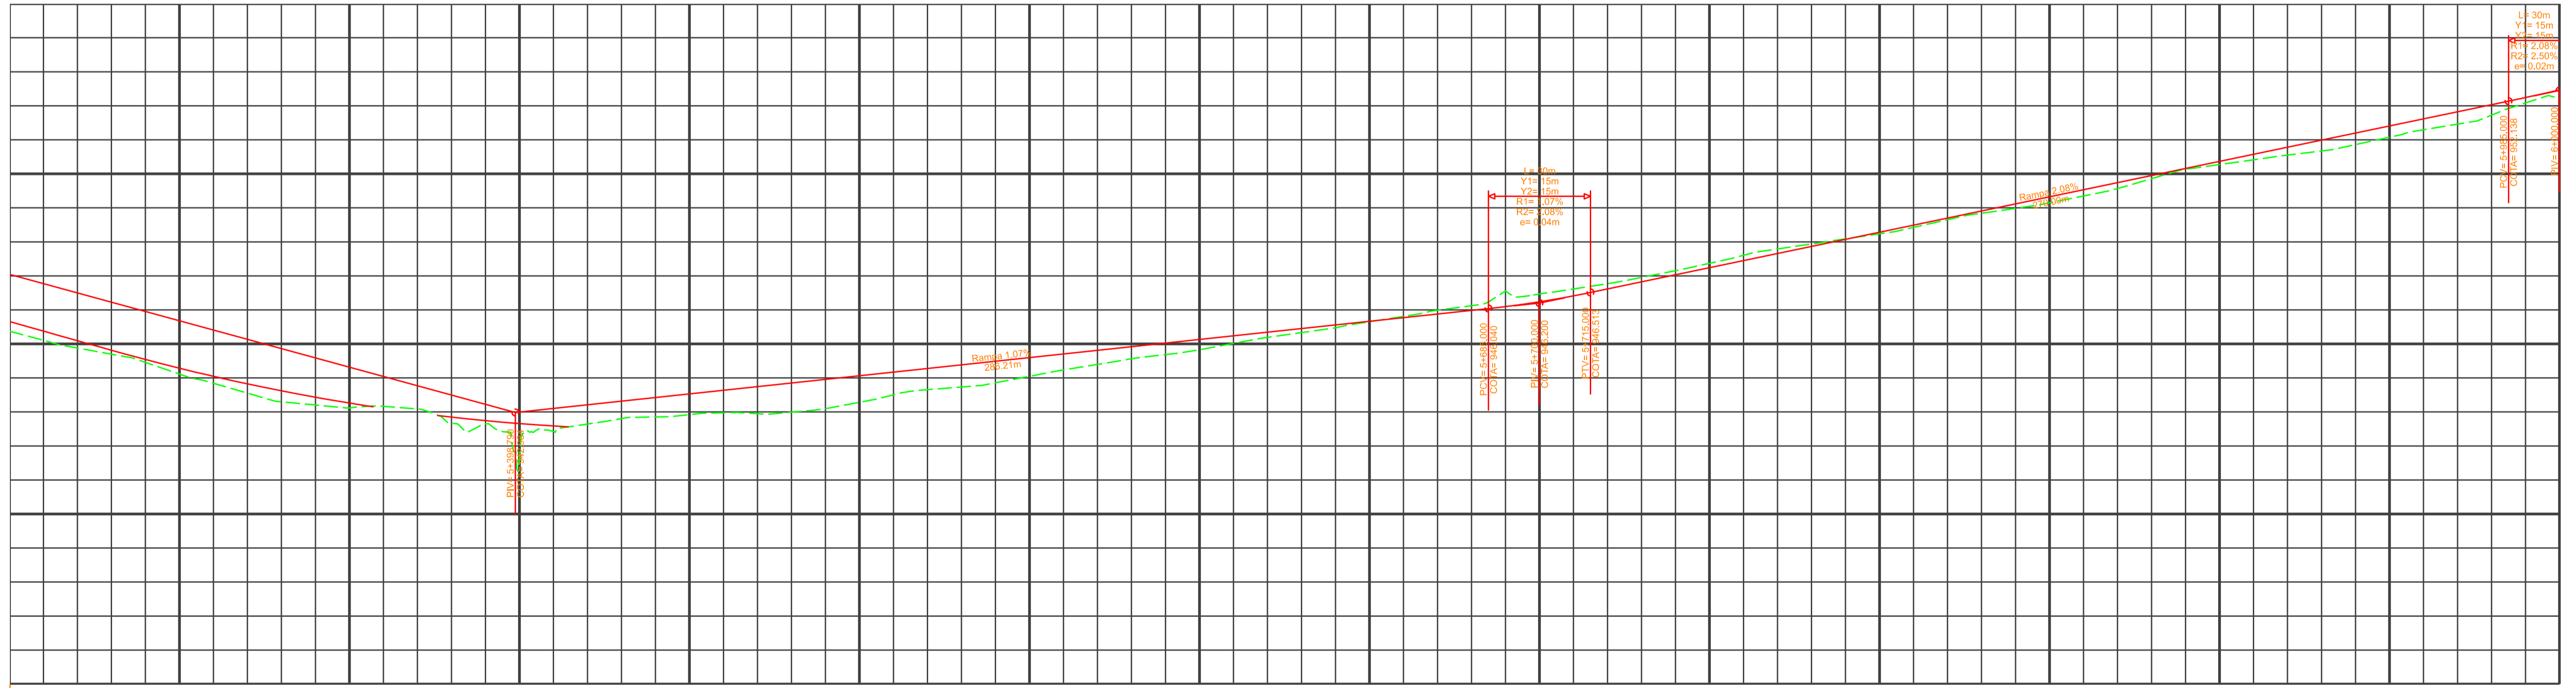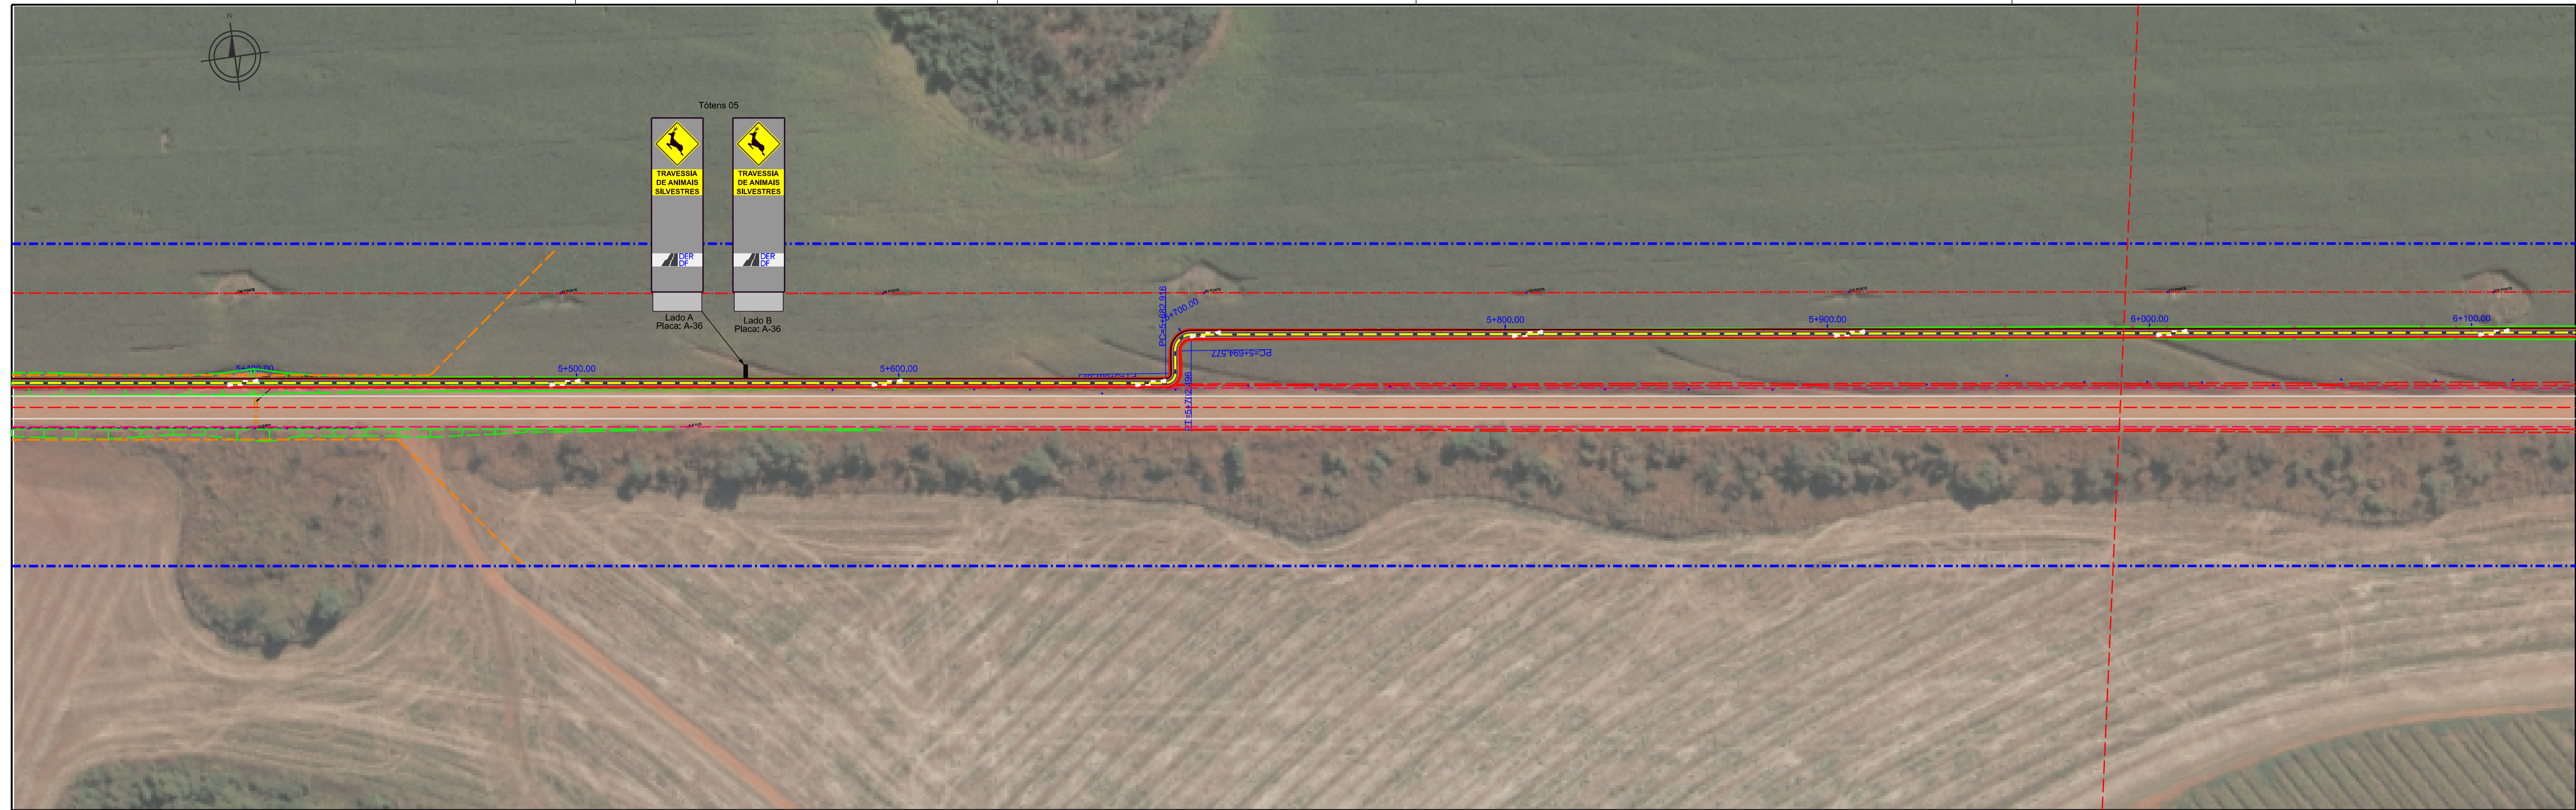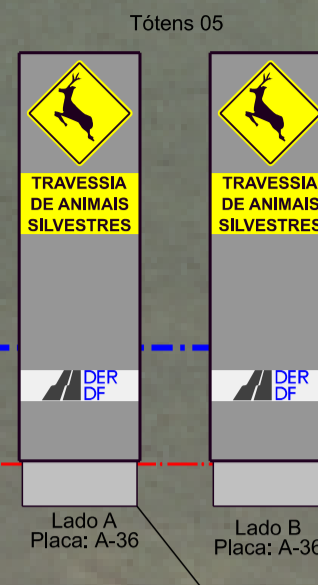

ESTACA	5+200	5+250	5+300	5+320	5+340	5+360	5+380	5+400	5+420	5+440	5+460	5+480	5+500	5+520	5+540	5+560	5+580	5+600	5+620	5+640	5+660	5+680	5+700	5+720	5+740	5+760	5+780	5+800	5+820	5+840	5+860	5+880	5+900	5+920	5+940	5+960	5+980	6+000		
TERRENO	946.772	945.106	944.088	944.113	943.552	944.203	943.165	942.670	941.637	942.644	942.853	943.165	942.975	942.994	943.284	943.654	943.858	944.237	944.566	944.828	945.193	945.477	945.809	946.124	946.467	946.772	947.153	947.603	947.938	948.236	948.653	948.968	949.350	949.858	950.277	950.548	950.859	951.296	951.726	952.118
PROJETO	946.772	945.106	944.088	944.113	943.552	944.203	943.165	942.670	941.637	942.644	942.853	943.165	942.975	942.994	943.284	943.654	943.858	944.237	944.566	944.828	945.193	945.477	945.809	946.124	946.467	946.772	947.153	947.603	947.938	948.236	948.653	948.968	949.350	949.858	950.277	950.548	950.859	951.296	951.726	952.118

LEGENDA


- CICLOVIA PROJETADA
- OFFSET DE ATERRO
- OFFSET DE CORTE

DEPARTAMENTO DE ESTRADAS DE RODAGEM DO DISTRITO FEDERAL

PROJETO DE SINALIZAÇÃO
PLANTA E PERFIL
CICLOVIA

RESP: DANIELLE FERREIRA
 CREA: 5062680983/D-SP
 SETOR: CEPRO
 DESENHO: Ana Patricia
 MATRICULA: 218.279-9

ETAPA DE PROJETO	RODOVIA	TRECHO	RESP: DANIELLE FERREIRA
EXECUTIVO	DF-285	285EDF0050 285EDF0060 285EDF0070 285EDF0080	CREA: 5062680983/D-SP
ESCALA HV	SUBTRECHO	km 06 ao km 17	SETOR: CEPRO
1:1.000			DESENHO: Ana Patricia
FOLHA	CODIGO	DE_VD_DF285-006017_E-SI_018	MATRICULA: 218.279-9
08/14			

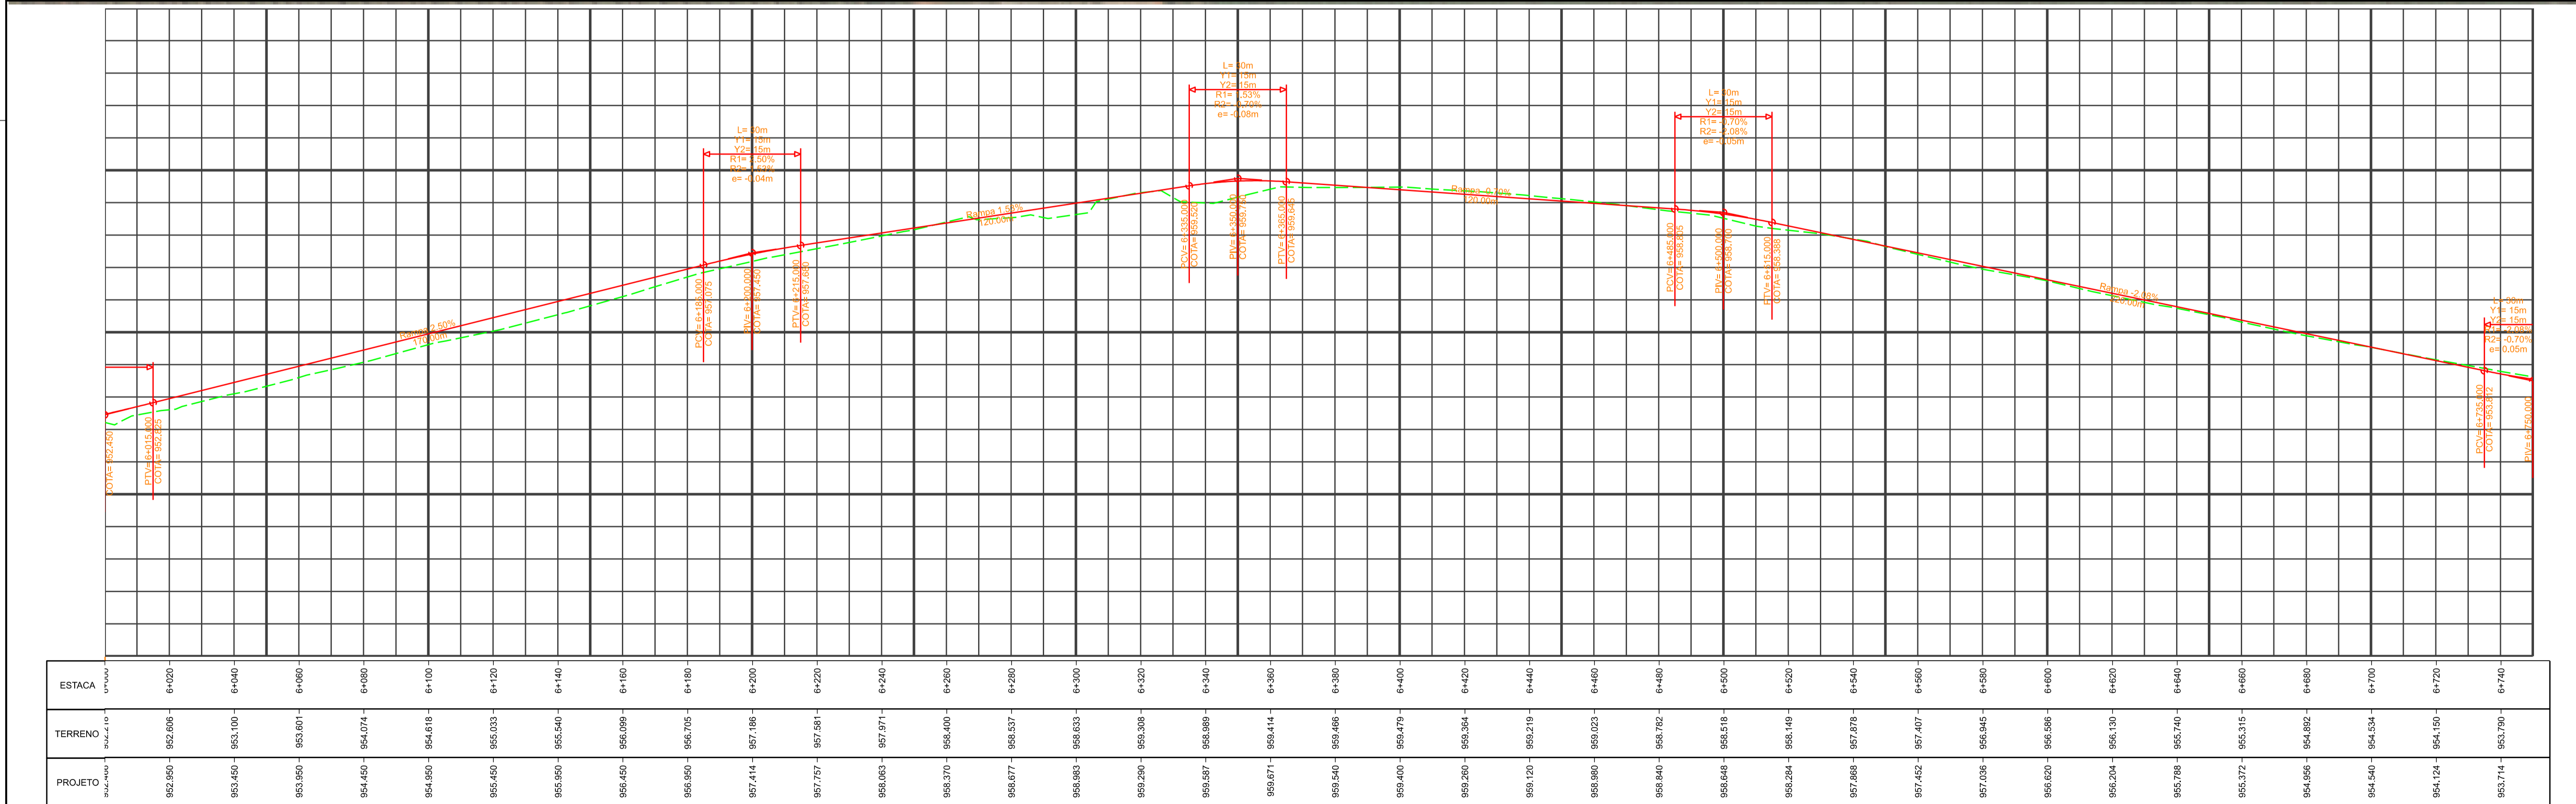


ESTACA	6+020	6+040	6+060	6+080	6+100	6+120	6+140	6+160	6+180	6+200	6+220	6+240	6+260	6+280	6+300	6+320	6+340	6+360	6+380	6+400	6+420	6+440	6+460	6+480	6+500	6+520	6+540	6+560	6+580	6+600	6+620	6+640	6+660	6+680	6+700	6+720	6+740	
TERRENO	952.606	953.100	953.601	954.074	954.618	955.033	955.540	956.088	956.706	957.188	957.581	957.971	958.400	958.837	959.333	959.890	959.989	959.414	959.466	959.479	959.364	959.219	959.023	958.782	958.516	958.149	957.878	957.407	956.945	956.586	956.130	955.740	955.315	954.882	954.534	954.150	953.790	
PROJETO	952.850	953.350	953.801	954.250	954.750	955.200	955.650	956.150	956.700	957.150	957.550	957.950	958.400	958.850	959.350	959.450	959.000	959.050	959.050	

LEGENDA

-  CICLOVIA PROJETADA
-  OFFSET DE ATERRO
-  OFFSET DE CORTE


DEPARTAMENTO DE ESTRADAS DE RODAGEM DO DISTRITO FEDERAL



PROJETO DE SINALIZAÇÃO
PLANTA E PERFIL
CICLOVIA

RESPOSTA: DANIELLE FERREIRA
CREA: 602680983/D-SP
SETOR: SEPRO
DESENHO: Ana Patricia
MATRICULA: 218.279-9

ETAPA DE PROJETO: EXECUTIVO	SUBESPECIALIDADE/DESCRIÇÃO: DF-285	TRECHO: 285EDF0050 285EDF0060 285EDF0070 285EDF0080	RESPOSTA: DANIELLE FERREIRA CREA: 602680983/D-SP SETOR: SEPRO DESENHO: Ana Patricia MATRICULA: 218.279-9
ESCALA HV: 1:1.000	SUBTRECHO: km 06 ao km 17		
FOLHA: 09/14	CÓDIGO: DE_VD_DF285-006017_E-SI_018		

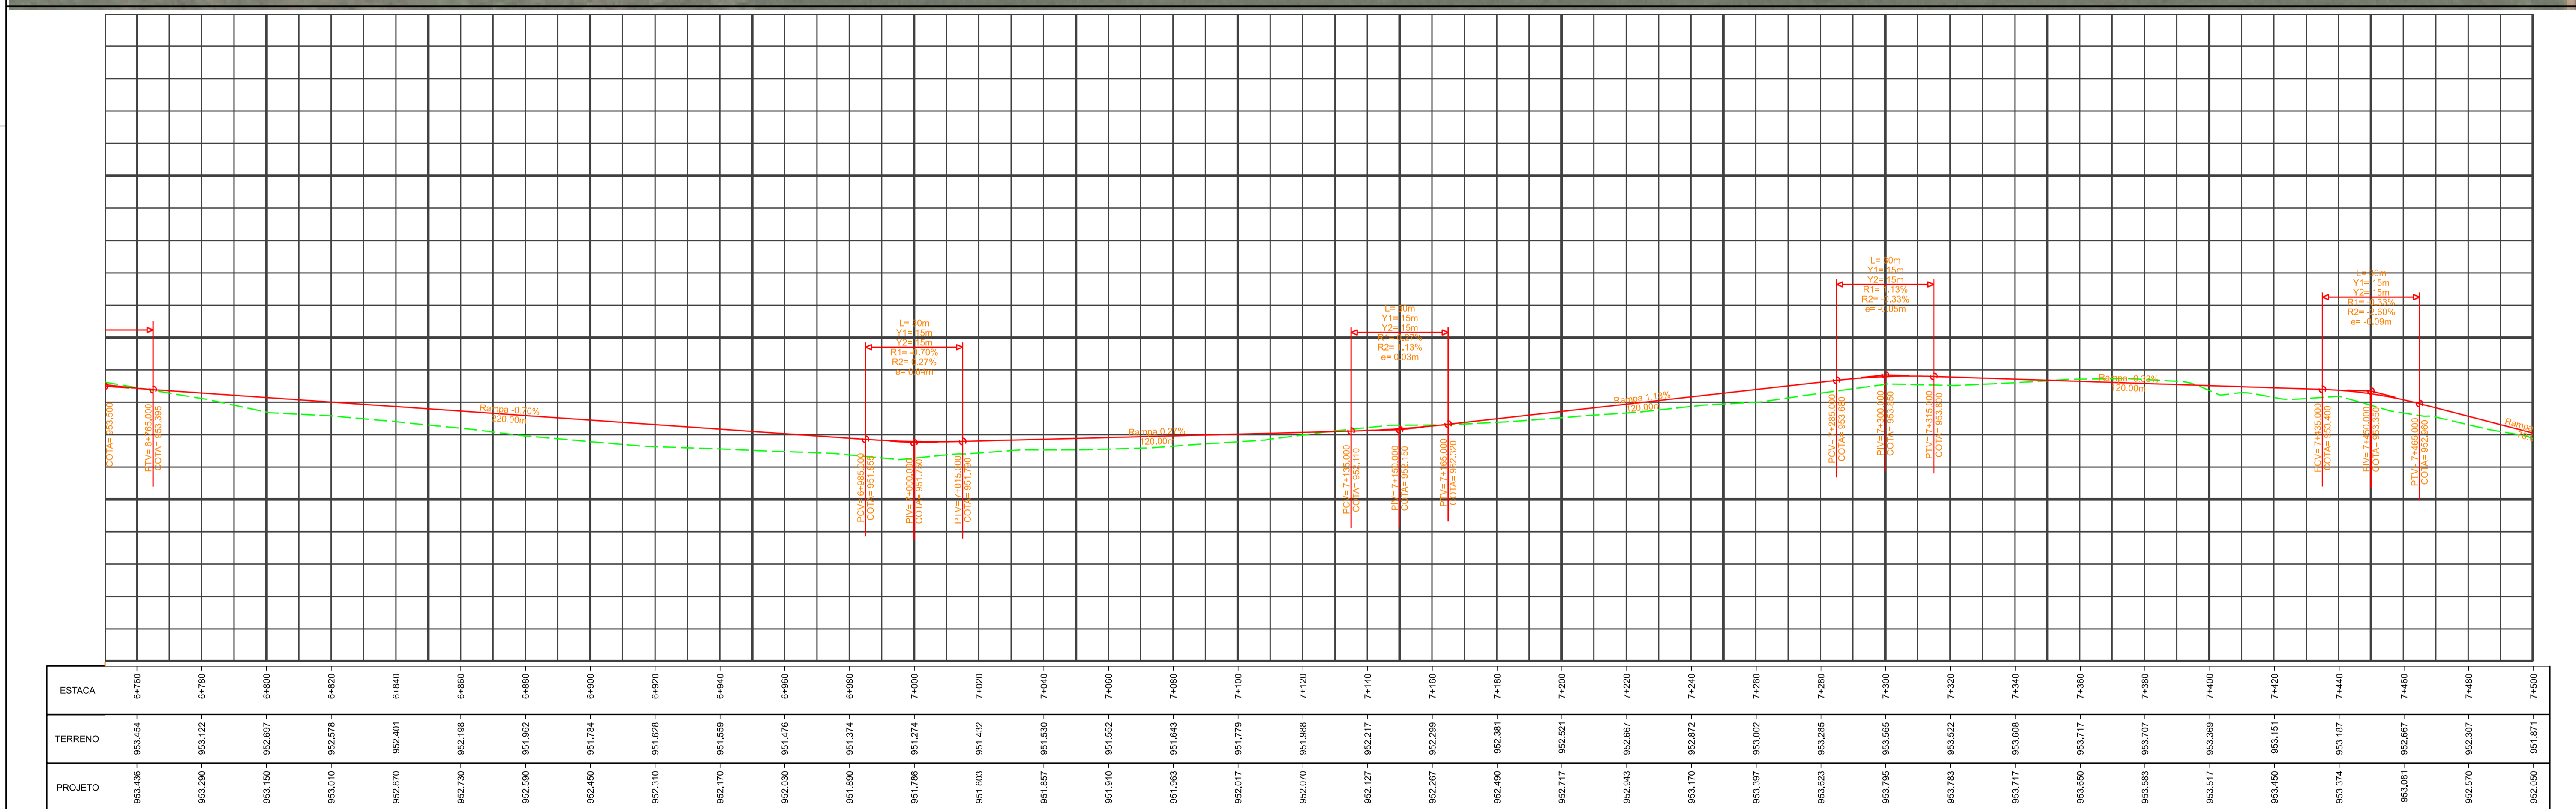

ESTACA	6+700	6+750	6+800	6+820	6+840	6+860	6+880	6+900	6+920	6+940	6+960	6+980	7+000	7+020	7+040	7+060	7+080	7+100	7+120	7+140	7+160	7+180	7+200	7+220	7+240	7+260	7+280	7+300	7+320	7+340	7+360	7+380	7+400	7+420	7+440	7+460	7+480	7+500	
TERRENO	953.436	953.454	953.427	952.697	952.576	952.401	952.188	951.962	951.784	951.629	951.559	951.476	951.374	951.274	951.143	951.530	951.552	951.643	951.779	951.998	952.217	952.299	952.381	952.521	952.667	952.872	953.002	953.285	953.565	953.522	953.608	953.717	953.707	953.989	953.151	953.187	952.667	952.307	951.871
PROJETO	953.436	953.454	953.427	952.697	952.576	952.401	952.188	951.962	951.784	951.629	951.559	951.476	951.374	951.274	951.143	951.530	951.552	951.643	951.779	951.998	952.217	952.299	952.381	952.521	952.667	952.872	953.002	953.285	953.565	953.522	953.608	953.717	953.707	953.989	953.151	953.187	952.667	952.307	951.871



LEGENDA

- CICLOVIA PROJETADA
- OFFSET DE ATERRO
- OFFSET DE CORTE

DEPARTAMENTO DE ESTRADAS DE RODAGEM DO DISTRITO FEDERAL

**PROJETO DE SINALIZAÇÃO
PLANTA E PERFIL
CICLOVIA**

ETAPA DE PROJETO EXECUTIVO	RODOVIA DF-285	TRECHO 285EDF0050 285EDF0060 285EDF0070 285EDF0080	RESP/PROJ: DANIELLE FERREIRA CREA: 6062680983/D-SP
ESCALA HV 1:1.000	SUBTRECHO km 06 ao km 17	DESENHO Ana Patrícia	SETOR: SEPRO
FOLHA 10/14	CODIGO DE_VD_DF285-006017_E-SI_018	MATRICULA 218.279-9	

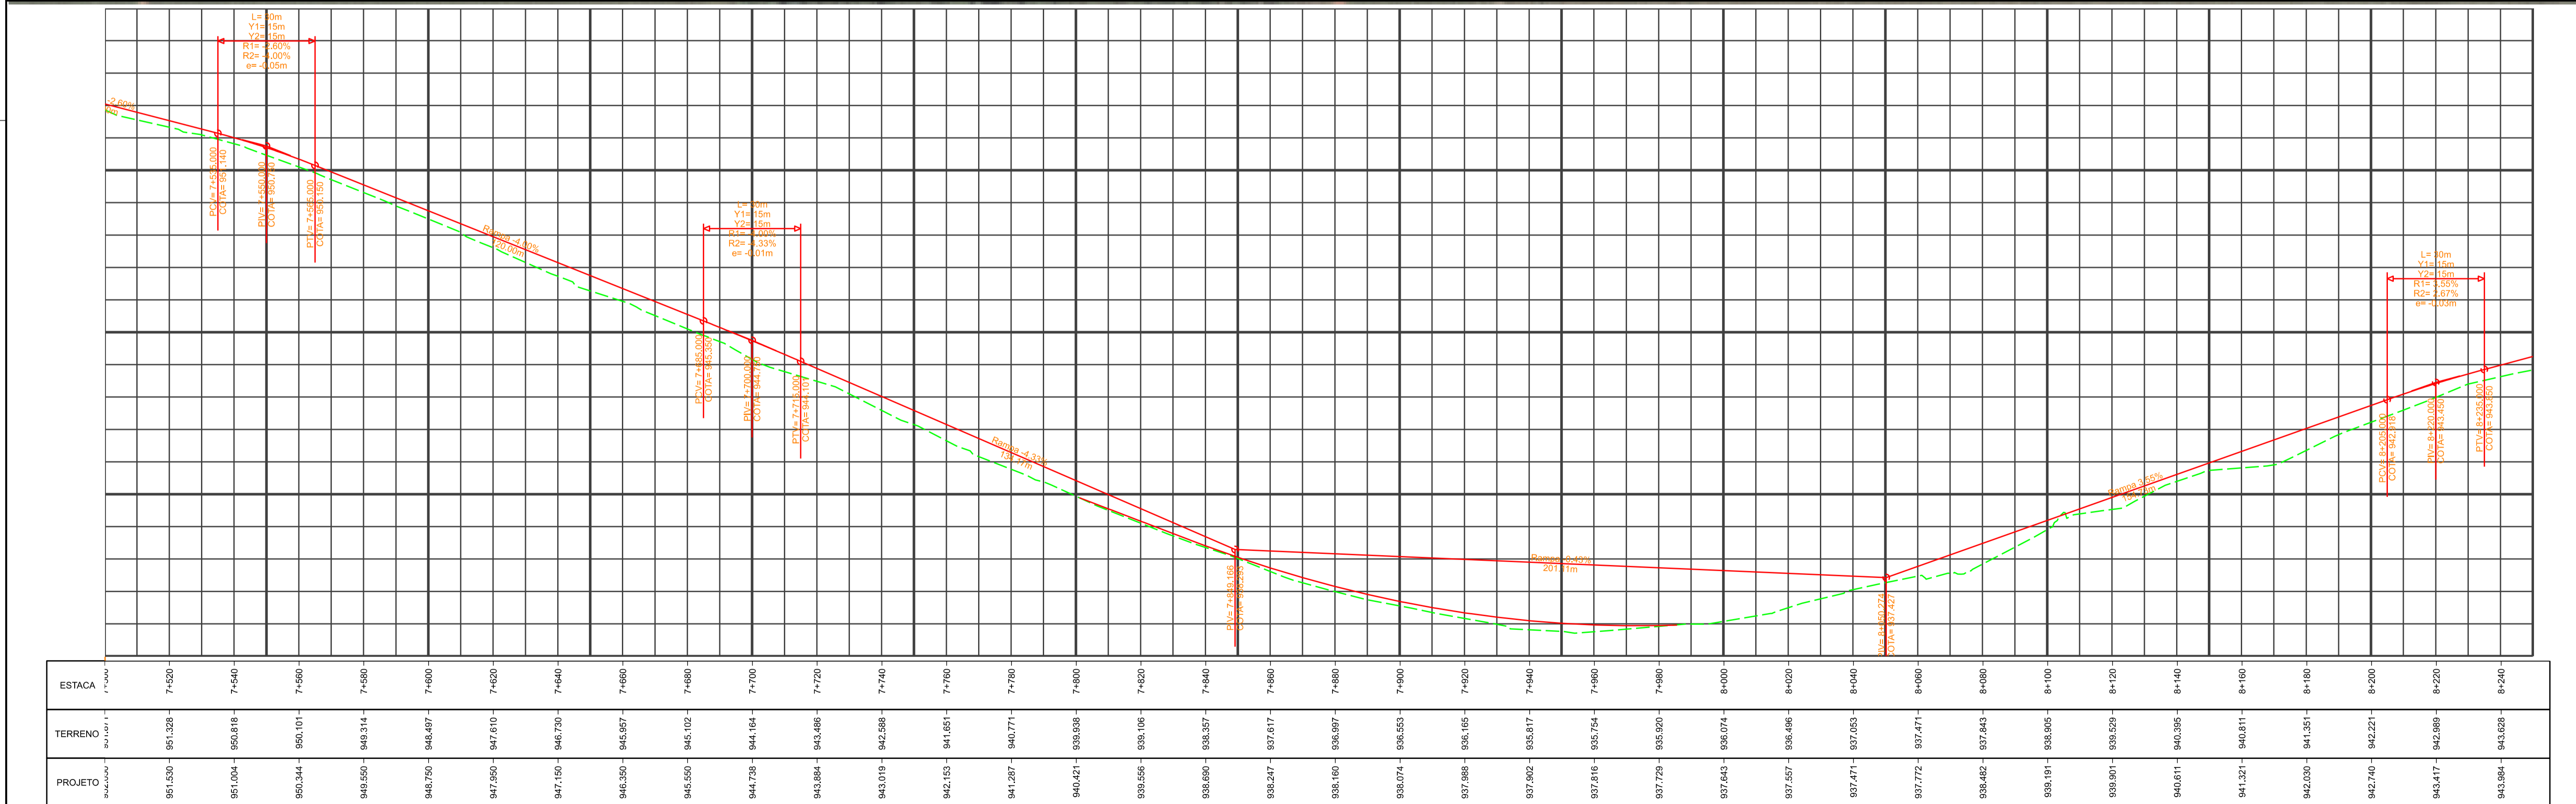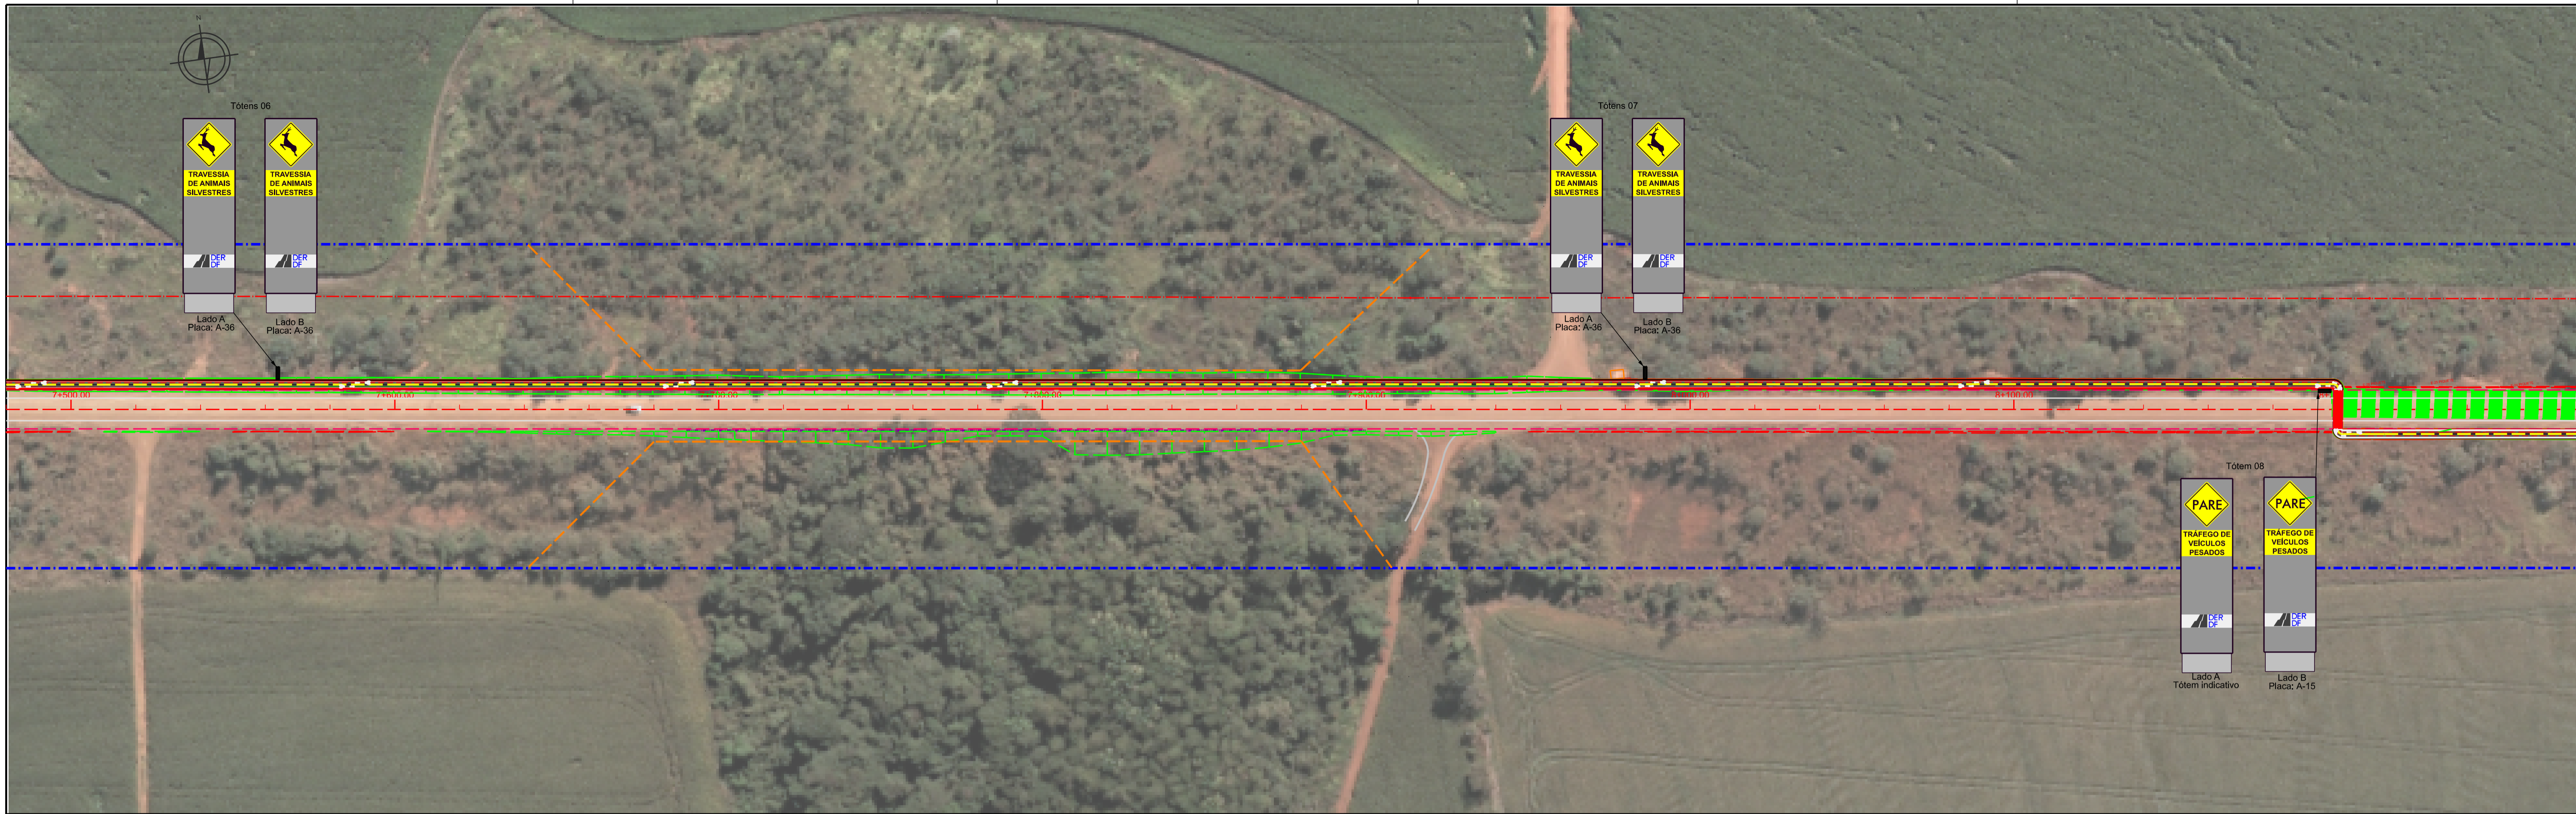

ESTACA	7+500	7+520	7+540	7+560	7+580	7+600	7+620	7+640	7+660	7+680	7+700	7+720	7+740	7+760	7+780	7+800	7+820	7+840	7+860	7+880	7+900	7+920	7+940	7+960	7+980	8+000	8+020	8+040	8+060	8+080	8+100	8+120	8+140	8+160	8+180	8+200	
TERRENO	951,328	950,818	950,101	949,314	948,497	947,610	946,730	945,957	945,102	944,164	943,284	942,568	941,651	940,771	939,838	939,106	938,357	937,617	936,997	936,553	936,165	935,817	935,520	936,074	936,496	937,053	937,471	937,843	938,905	939,529	940,395	940,811	941,351	942,221	942,989	943,629	
PROJETO	951,530	951,328	950,818	950,101	949,314	948,497	947,610	946,730	945,957	945,102	944,164	943,284	942,568	941,651	940,771	939,838	939,106	938,357	937,617	936,997	936,553	936,165	935,817	935,520	936,074	936,496	937,053	937,471	937,843	938,905	939,529	940,395	940,811	941,351	942,221	942,989	943,629

LEGENDA


- CICLOVIA PROJETADA
- OFFSET DE ATERRIO
- OFFSET DE CORTE

DEPARTAMENTO DE ESTRADAS DE RODAGEM DO DISTRITO FEDERAL

DER DF

**PROJETO DE SINALIZAÇÃO
PLANTA E PERFIL
CICLOVIA**

ETAPA DE PROJETO EXECUTIVO	SUBESPECIALIDADE/DESCRIÇÃO DF-285	TRECHO 285EDF0050 285EDF0060 285EDF0070 285EDF0080	RESPONSÁVEL DANIELLE FERREIRA CRE: 5062680983/D-SP
ESCALA HV 1:1.000	SUBTRECHO km 06 ao km 17		SETORES CEPRO
FOLHA 11/14	CÓDIGO DE_VD_DF285-006017_E-SI_018		DESENHO Ana Patricia MATRÍCULA 218.279-9

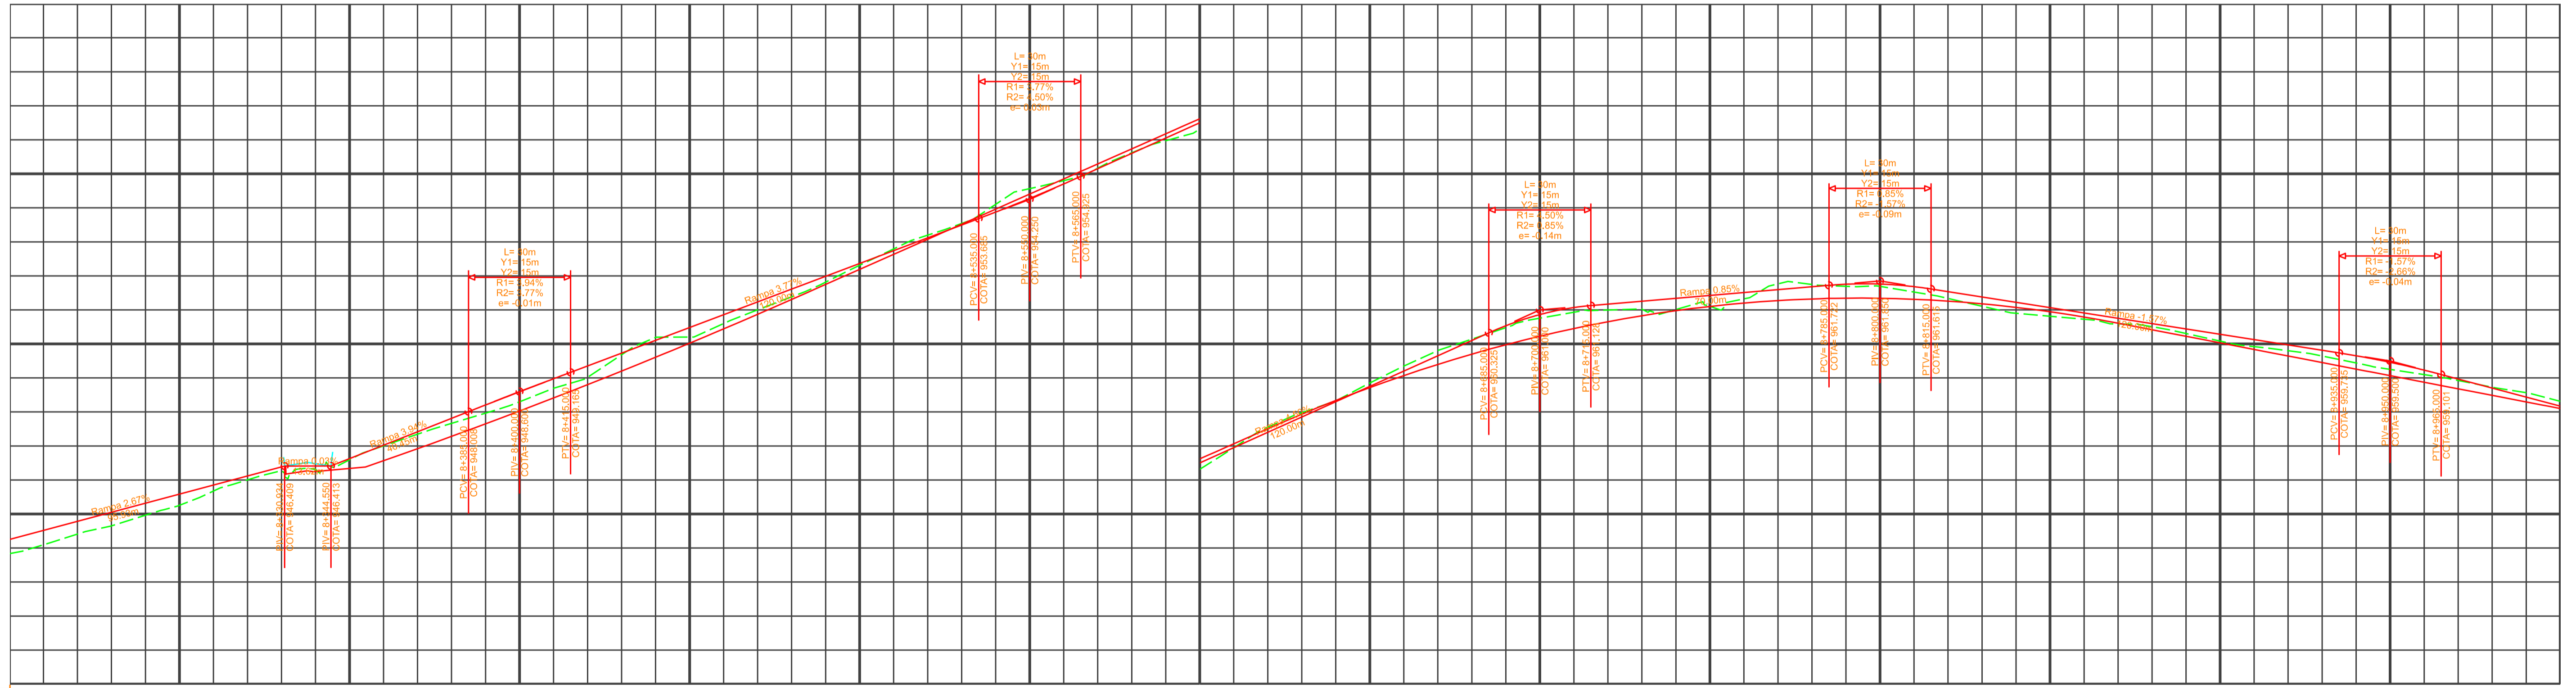

ESTACA	8+200	8+250	8+300	8+320	8+340	8+360	8+380	8+400	8+420	8+440	8+460	8+480	8+500	8+520	8+540	8+560	8+580	8+600	8+620	8+640	8+660	8+680	8+700	8+720	8+740	8+760	8+780	8+800	8+820	8+840	8+860	8+880	8+900	8+920	8+940	8+960	8+980	9+000	
TERRENO	944.096	944.051	945.256	946.003	946.307	947.004	947.664	948.299	949.019	950.193	950.601	951.385	952.312	953.197	954.104	954.801	955.617	956.314	957.500	958.326	959.346	960.141	960.755	960.996	961.011	961.323	961.748	961.692	961.338	960.993	960.729	960.507	960.083	959.800	959.441	959.097	958.727	958.312	
PROJETO	944.517	945.051	945.584	946.118	946.652	947.186	947.720	948.254	948.788	949.322	949.856	950.390	950.924	951.458	951.992	952.526	953.060	953.594	954.128	954.662	955.196	955.730	956.264	956.798	957.332	957.866	958.400	958.934	959.468	959.502	959.036	958.570	958.104	957.638	957.172	956.706	956.240	955.774	955.308

LEGENDA

- CICLOVIA PROJETADA
- OFFSET DE ATERRO
- OFFSET DE CORTE

DEPARTAMENTO DE ESTRADAS DE RODAGEM DO DISTRITO FEDERAL

PROJETO DE SINALIZAÇÃO
PLANTA E PERFIL
CICLOVIA

RESPOSTA: DANIELLE FERREIRA
 CREA: 6062680983/D-SP
 SETOR: GEPRO
 DESENHO: Ana Patricia
 MATRICULA: 218.279-9

ETAPA DE PROJETO	RODOVIA	TRECHO	285EDF0050 285EDF0060 285EDF0070 285EDF0080
EXECUTIVO	DF-285		
ESCALA HV	SUBTRECHO		km 06 ao km 17
1:1.000			
FOLHA	CODIGO		DE_VD_DF285-006017_E-SI_018
12/14			



ESTACA	9+020	9+040	9+060	9+080	9+100	9+120	9+140	9+160	9+180	9+200	9+220	9+240	9+260	9+280	9+300	9+320	9+340	9+360	9+380	9+400	9+420	9+440	9+460	9+480	9+500	9+520	9+540	9+560	9+580	9+600	9+620	9+640	9+660	9+680	9+700	9+720	9+740	
TERRENO	957,875	957,409	956,784	956,267	955,678	955,222	954,693	954,339	953,921	953,307	953,003	952,793	952,619	952,235	952,874	951,882	952,624	950,717	949,379	948,381	947,298	946,206	945,425	944,510	943,521	943,110	942,555	941,912	941,236	940,709	940,263	939,591	939,064	938,384	938,233	937,679	937,095	936,682
PROJETO	957,840	957,374	956,749	956,232	955,643	955,187	954,658	954,304	953,886	953,272	952,968	952,758	952,584	952,200	952,839	951,847	952,589	950,682	949,344	948,346	947,263	946,171	945,390	944,475	943,486	943,075	942,520	941,877	941,201	940,674	940,228	939,556	939,029	938,349	938,198	937,644	937,060	936,647

LEGENDA



- CICLOVIA PROJETADA
- OFFSET DE ATERRO
- OFFSET DE CORTE

DEPARTAMENTO DE ESTRADAS DE RODAGEM DO DISTRITO FEDERAL

PROJETO DE SINALIZAÇÃO
PLANTA E PERFIL
CICLOVIA

RESPOSTA: DANIELLE FERREIRA
CRE: 2062680983/D-SP
SETOR: CEPRO
DESENHO: Ana Patrícia
MATRÍCULA: 218.279-9

ETAPA DE PROJETO: EXECUTIVO	RODOVIA: DF-285	TRECHO: 285EDF0050 285EDF0060 285EDF0070 285EDF0080	RESPOSTA: DANIELLE FERREIRA CRE: 2062680983/D-SP SETOR: CEPRO DESENHO: Ana Patrícia MATRÍCULA: 218.279-9
ESCALA HV: 1:1.000	SUBTRECHO: km 06 ao km 17		
FOLHA: 13/14	CÓDIGO: DE_VD_DF285-006017_E-SI_018		

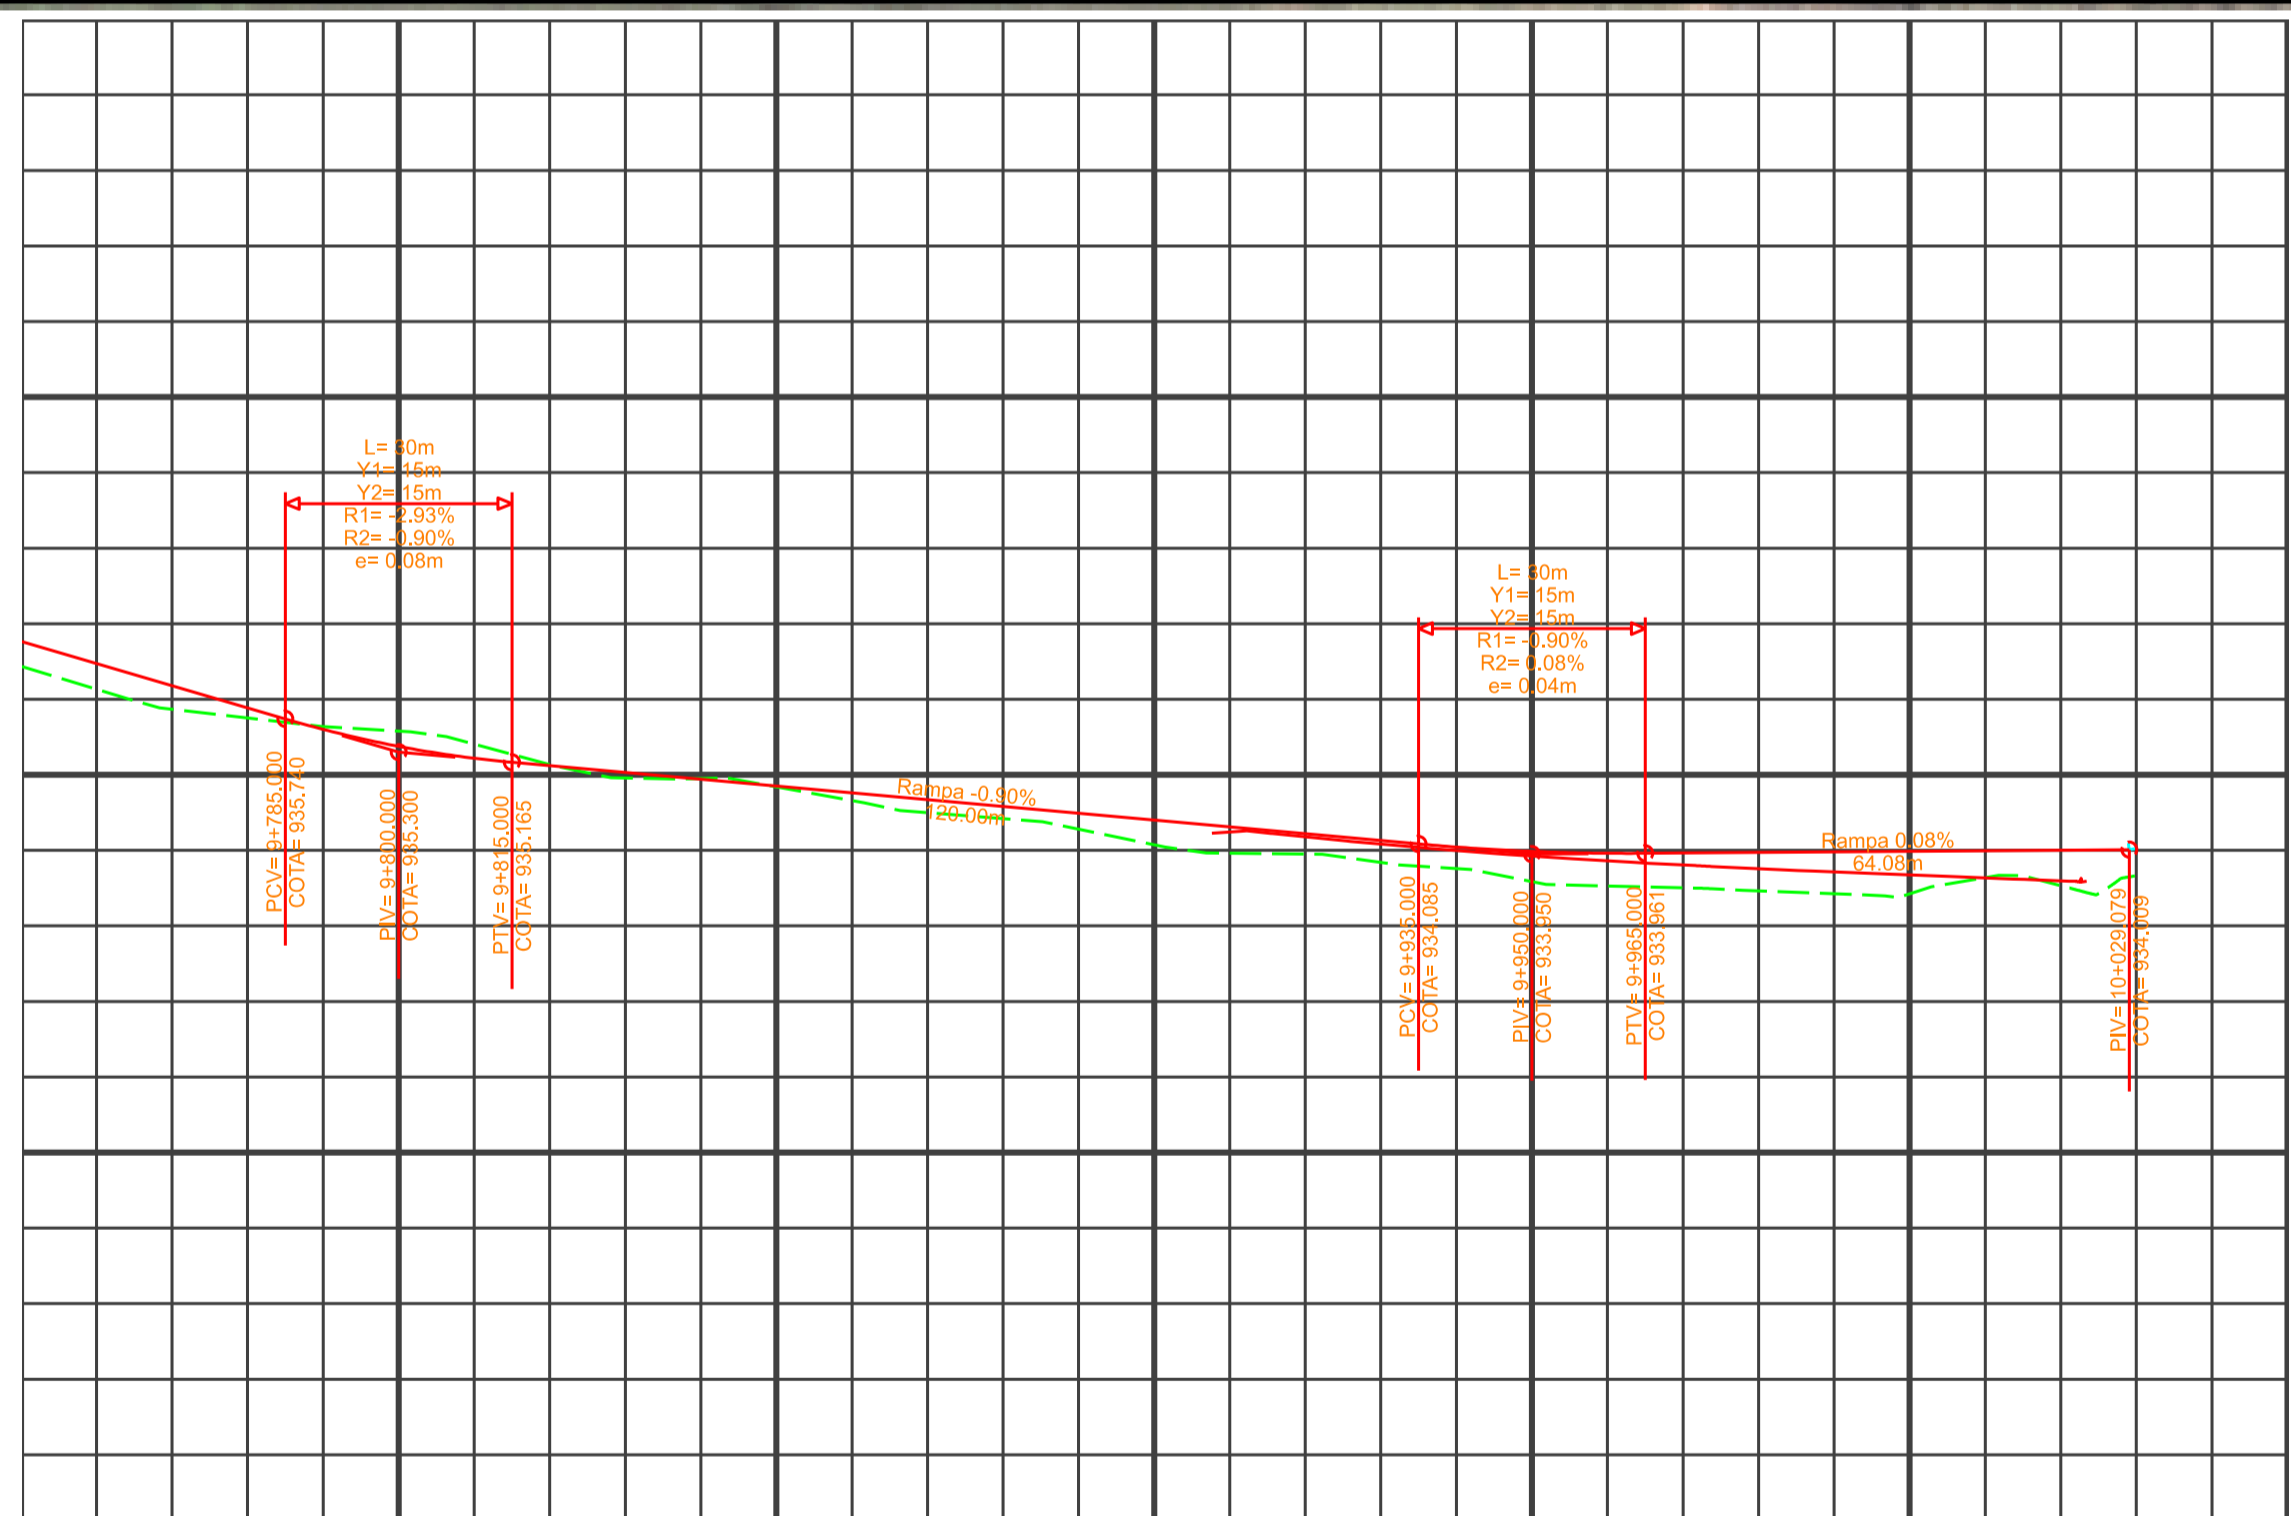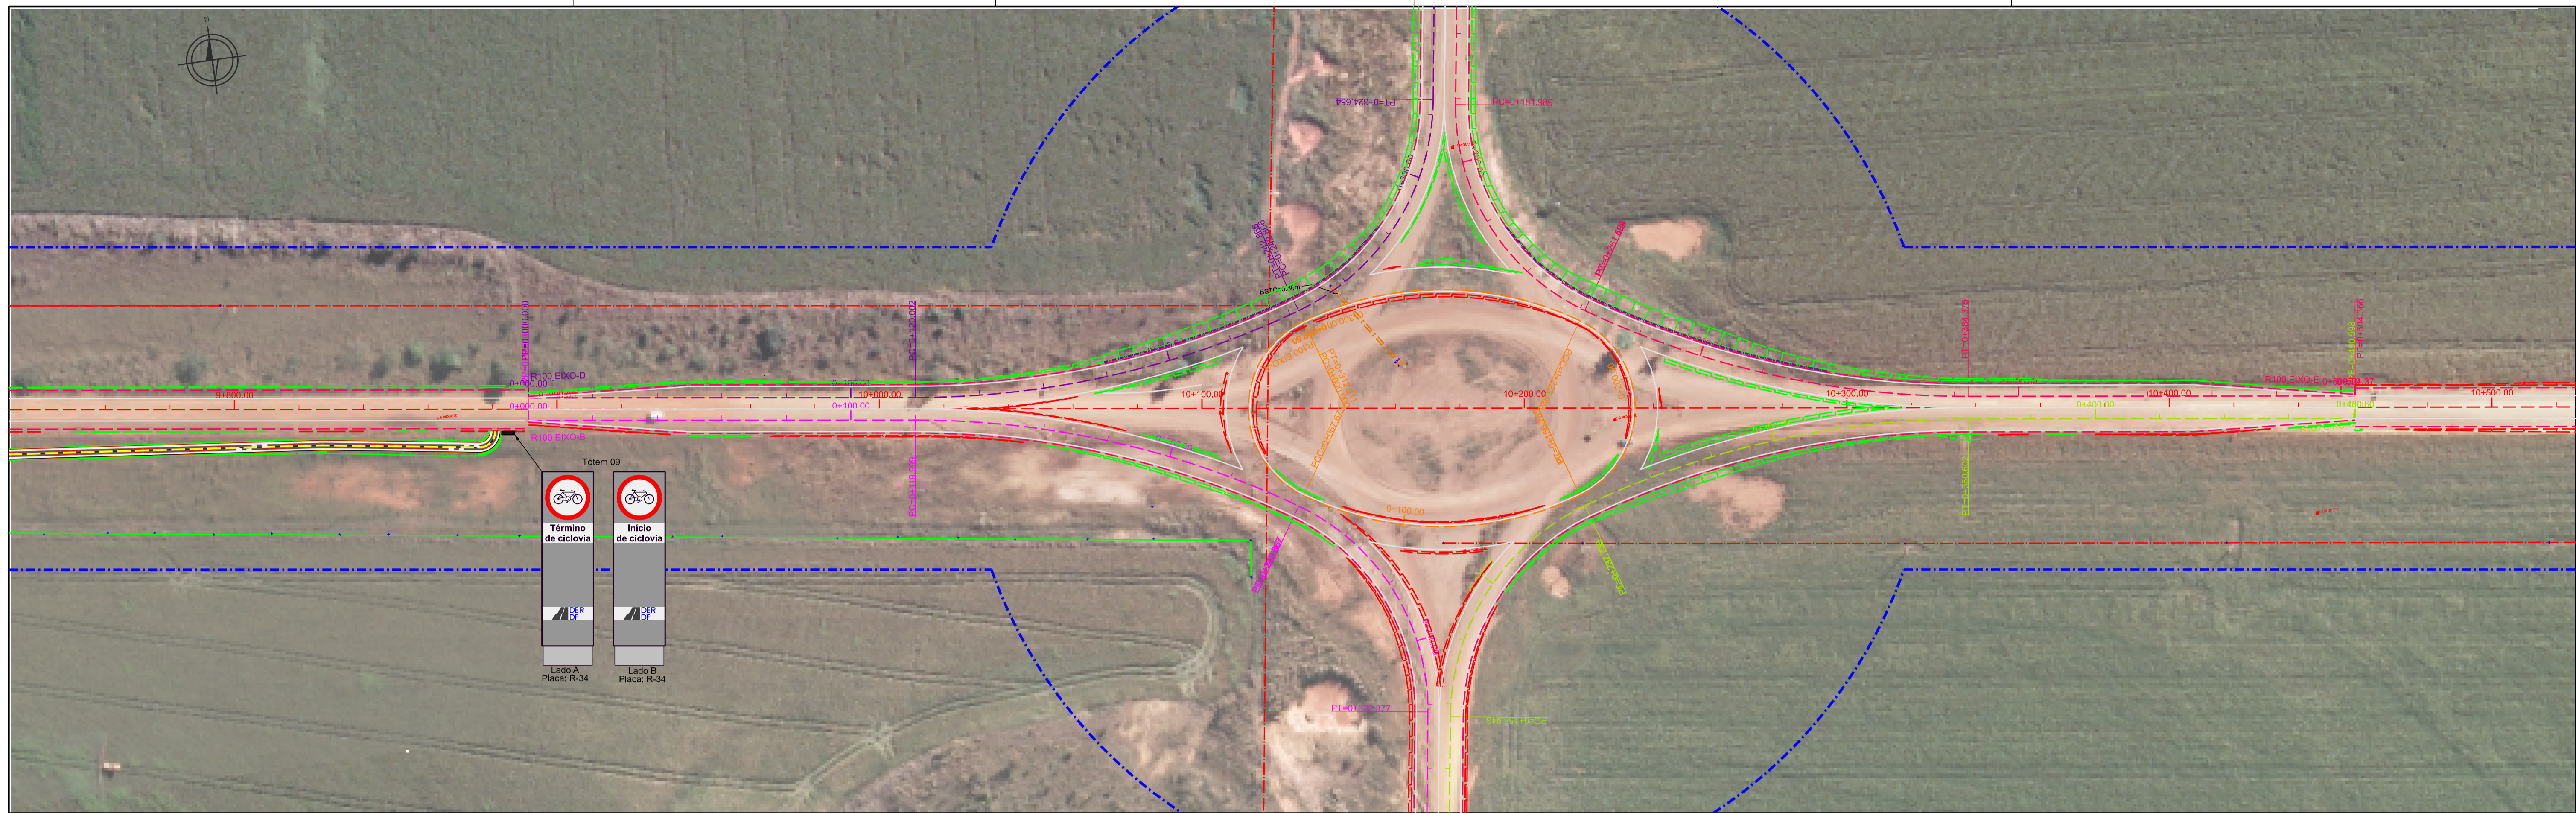

ESTACA	9+700	9+750	9+800	9+820	9+840	9+860	9+880	9+900	9+920	9+940	9+960	9+980	10+000	10+020	10+040	10+050
TERRENO	936.473	935.753	935.577	935.137	934.950	934.658	934.420	934.072	933.951	933.760	933.528	933.464	933.288	933.533		
PROJETO	936.473	935.887	935.376	935.120	934.840	934.760	934.580	934.400	934.220	934.044	933.962	933.973	933.988	934.003		

LEGENDA

- CICLOVIA PROJETADA
- OFFSET DE ATERRO
- OFFSET DE CORTE

DEPARTAMENTO DE ESTRADAS DE RODAGEM DO DISTRITO FEDERAL

DER DF

SUBSPECIALIDADE/DESCRIÇÃO
**PROJETO DE SINALIZAÇÃO
 PLANTA E PERFIL
 CICLOVIA**

ETAPA DE PROJETO EXECUTIVO	RODOVIA DF-285	TRECHO 285EDF0050 285EDF0060 285EDF0070 285EDF0080	RESP. TEC. DANIELLE FERREIRA
ESCALA HV 1:1.000	SUBTRECHO km 06 ao km 17		CREA 5062680983/D-SP
FOLHA 14/14	CODIGO DE_VD_DF285-006017_E-SI_018		SECTOR CEPRO
			DESENHO Ana Patricia
			MATRICULA 218.279-9