


VER DESENHO 03/13

PERFIL DF-250_LESTE.TR01

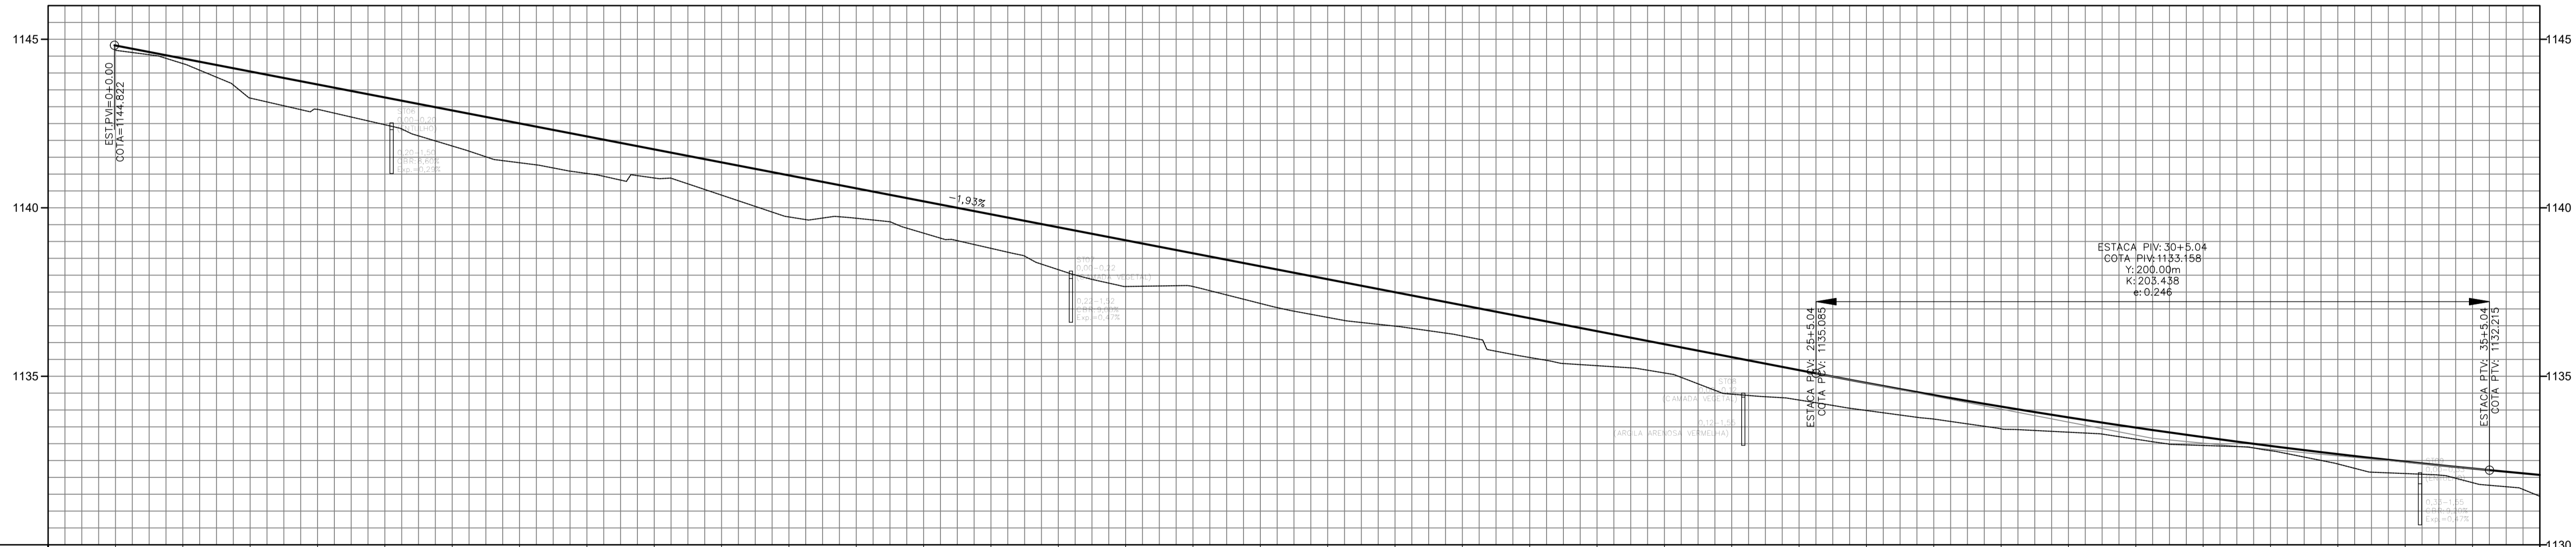

COTAS TERRENO/PROJETO	1144.67	1144.916	1144.28	1144.430	1143.26	1144.045	1142.92	1143.660	1142.46	1143.274	1141.83	1142.869	1141.34	1142.354	1141.02	1142.118	1140.88	1141.733	1140.38	1141.348	1139.73	1140.962	1139.69	1140.577	1139.25	1140.192	1138.80	1139.896	1138.16	1139.421	1137.66	1138.036	1137.66	1138.650	1137.16	1137.265	1136.75	1137.690	1136.49	1137.494	1136.20	1137.109	1135.56	1136.724	1135.31	1136.338	1135.10	1135.933	1134.47	1135.588	1134.30	1135.182	1133.98	1134.892	1133.73	1134.442	1133.44	1134.100	1133.34	1133.779	1133.13	1133.477	1132.95	1133.195	1132.79	1132.333	1132.40	1132.690	1132.11	1132.467	1131.84	1132.263	1131.44	1132.074
ESTAQUEAMENTO	0	1	2	3	4	5	6	7	8	9	10	11	12	13	14	15	16	17	18	19	20	21	22	23	24	25	26	27	28	29	30	31	32	33	34	35	36																																					
PLANIMETRIA	TANGENTE L=1347.723	

LEGENDA TOPOGRÁFICA

- ALAMBRADO
- TAPUME
- CERCA VIVA
- CERCA DE ARAME
- GRADE
- HIDRANTE
- REGISTRO
- CAIXA - ESGOTO
- FOSSA
- POÇO DE VISITA - ESGOTO
- CAIXA REDE ÁGUAS PLUVIAIS
- POÇO DE VISITA - ÁGUA PLUVIAL
- POÇO DE VISITA - TELEFONE
- PV SEM IDENTIFICAÇÃO
- BOCA DE LOBO
- COQUEIRO
- ÁRVORE
- TORRE
- CAIXA REDE ELÉTRICA
- ORELHÃO
- LIXEIRA
- PLACA DE PROPAGANDA
- PLACA INDICATIVA
- PLACA DE SINALIZAÇÃO
- POSTE DE CONCRETO
- POSTE DE CONCRETO COM ILUMINAÇÃO
- POSTE DE CONCRETO COM TRANSFORMADOR
- LUMINÁRIA
- REFLETOR
- PADRÃO DE ENERGIA
- SENSOR ELÉTRONICO (PARDAL)
- SEMAFÓRO
- POSTE DE MADEIRA
- CAIXA - TELEFONE
- CURVAS DE NÍVEL COM EQUIDISTÂNCIA VERTICAL DE METRO EM METRO

LEGENDA PLANIMÉTRICA

- EIXO PROJETADO
- BORDO PROJETADO
- ACOSTAMENTO PROJETADO
- ATERRO PROJETADO
- CORTE PROJETADO
- FAIXA DE DÔMÍNIO

LEGENDA ALTIMÉTRICA

- GREIDE PROJETADO
- TERRENO NATURAL

N°	REVISÕES	DATA	VISTO	DATA	APROVO
		CONTRATADA	DER-DF		

GDF - SET DEPARTAMENTO DE ESTRADAS DE RODAGEM DO DISTRITO FEDERAL		RESPONSÁVEL PELO PROJETO
TÍTULO/ESPECIFICAÇÃO DO DOCUMENTO		
PROJETO GEOMÉTRICO - PLANTAS		
ETAPA DE PROJETO EXECUTIVO	LOCAL DF-250	PROJETO
ESCALA INDICADA	TRECHOS/SUBTRECHO DF-250 LESTE.TR01-01	CÁLCULO
FOLHA 02/13	ESPECIALIDADE/SUBESPECIALIDADE PLANALTIMÉTRICO	DESENHO
REVISÃO 0A	CODIGO DE_VD_DF250-250456_E-GE_000	DATA JULHO/2014