

ESTACA	0+000	0+020	0+040	0+060	0+080	0+100	0+120	0+140	0+160	0+180	0+200	0+220	0+240	0+260	0+280	0+300	0+320	0+340	0+360	0+380	0+400	0+420	0+440	0+460	0+480	0+500	0+520	0+540	0+560	0+580	0+600	0+620	0+640	0+660	0+680	0+700	0+720	0+740																		
TERRENO	1077.425	1077.105	1076.614	1076.177	1076.498	1076.190	1076.853	1080.536	1081.130	1081.537	1082.110	1082.705	1083.251	1083.516	1084.640	1085.036	1085.780	1085.789	1086.691	1087.227	1088.974	1087.505	1088.084	1088.038	1088.482	1088.261	1088.883	1088.394	1088.184	1088.658	1088.468	1088.374	1088.753	1088.548	1088.037	1088.553	1088.321	1088.795	1088.605	1088.247	1088.889	1090.634	1091.174	1091.001	1091.468	1091.232	1091.783	1091.560	1092.180	1091.659	1092.387	1092.290	1092.883	1092.750	1093.540	1092.951
PROJETO	1077.279	1077.005	1076.598	1076.109	1076.742	1076.269	1076.962	1080.654	1081.260	1081.640	1082.200	1082.790	1083.320	1083.516	1084.640	1085.000	1085.740	1085.740	1086.691	1087.227	1088.974	1087.505	1088.084	1088.038	1088.482	1088.261	1088.883	1088.394	1088.184	1088.658	1088.468	1088.374	1088.753	1088.548	1088.037	1088.553	1088.321	1088.795	1088.605	1088.247	1088.889	1090.634	1091.174	1091.001	1091.468	1091.232	1091.783	1091.560	1092.180	1091.659	1092.387	1092.290	1092.883	1092.750	1093.540	1092.951

CONVENÇÕES



- PROJETO DE GEOMETRIA**
- 0+020.00
  - EIXO PROJETADO
  - BORDO PROJETADO
  - OFFSEET DE ATERRIO
  - OFFSEET DE CORTE
  - PERFIL LONGITUDINAL PROJETADO
  - PERFIL LONGITUDINAL DO TERRENO NATURAL
  - FAIXA DE DOMINIO
  - PROJETO DE RODOVIA PLANEJADA
- LEVANT. TOPOGRAFICO**
- CADASTRO VIA EXISTENTE
  - CERCA
  - REDE CEB
  - POSTE
  - CAIXA COLETORA
  - CADASTRO CICLOVIA EXISTENTE
  - CADASTRO BUERO
  - CALHA



DEPARTAMENTO DE ESTRADAS DE RODAGEM DO DISTRITO FEDERAL

SUBESPECIALIDADE/DESCRIÇÃO  
**PROJETO DE GEOMETRICO CICLOVIA**  
 PLANTA E PERFIL  
 DF-001- ESTACAS 0+000 A 3+642

ETAPA DE PROJETO <b>EXECUTIVO</b>	RODOVIA DF-001	TRECHO 001EDF0110	RESP. PROJ. PILINO FRAGASSI
ESCALA HV 1:1.000	SUBTRECHO km 0,0 ao km 3,0		CREA SB 431/D-MG
FOLHA 01/06	COGIGO DE_CL_DF001-020025_E-GE_021		SETOR SUTEC
			DESENHO
			MATRICULA

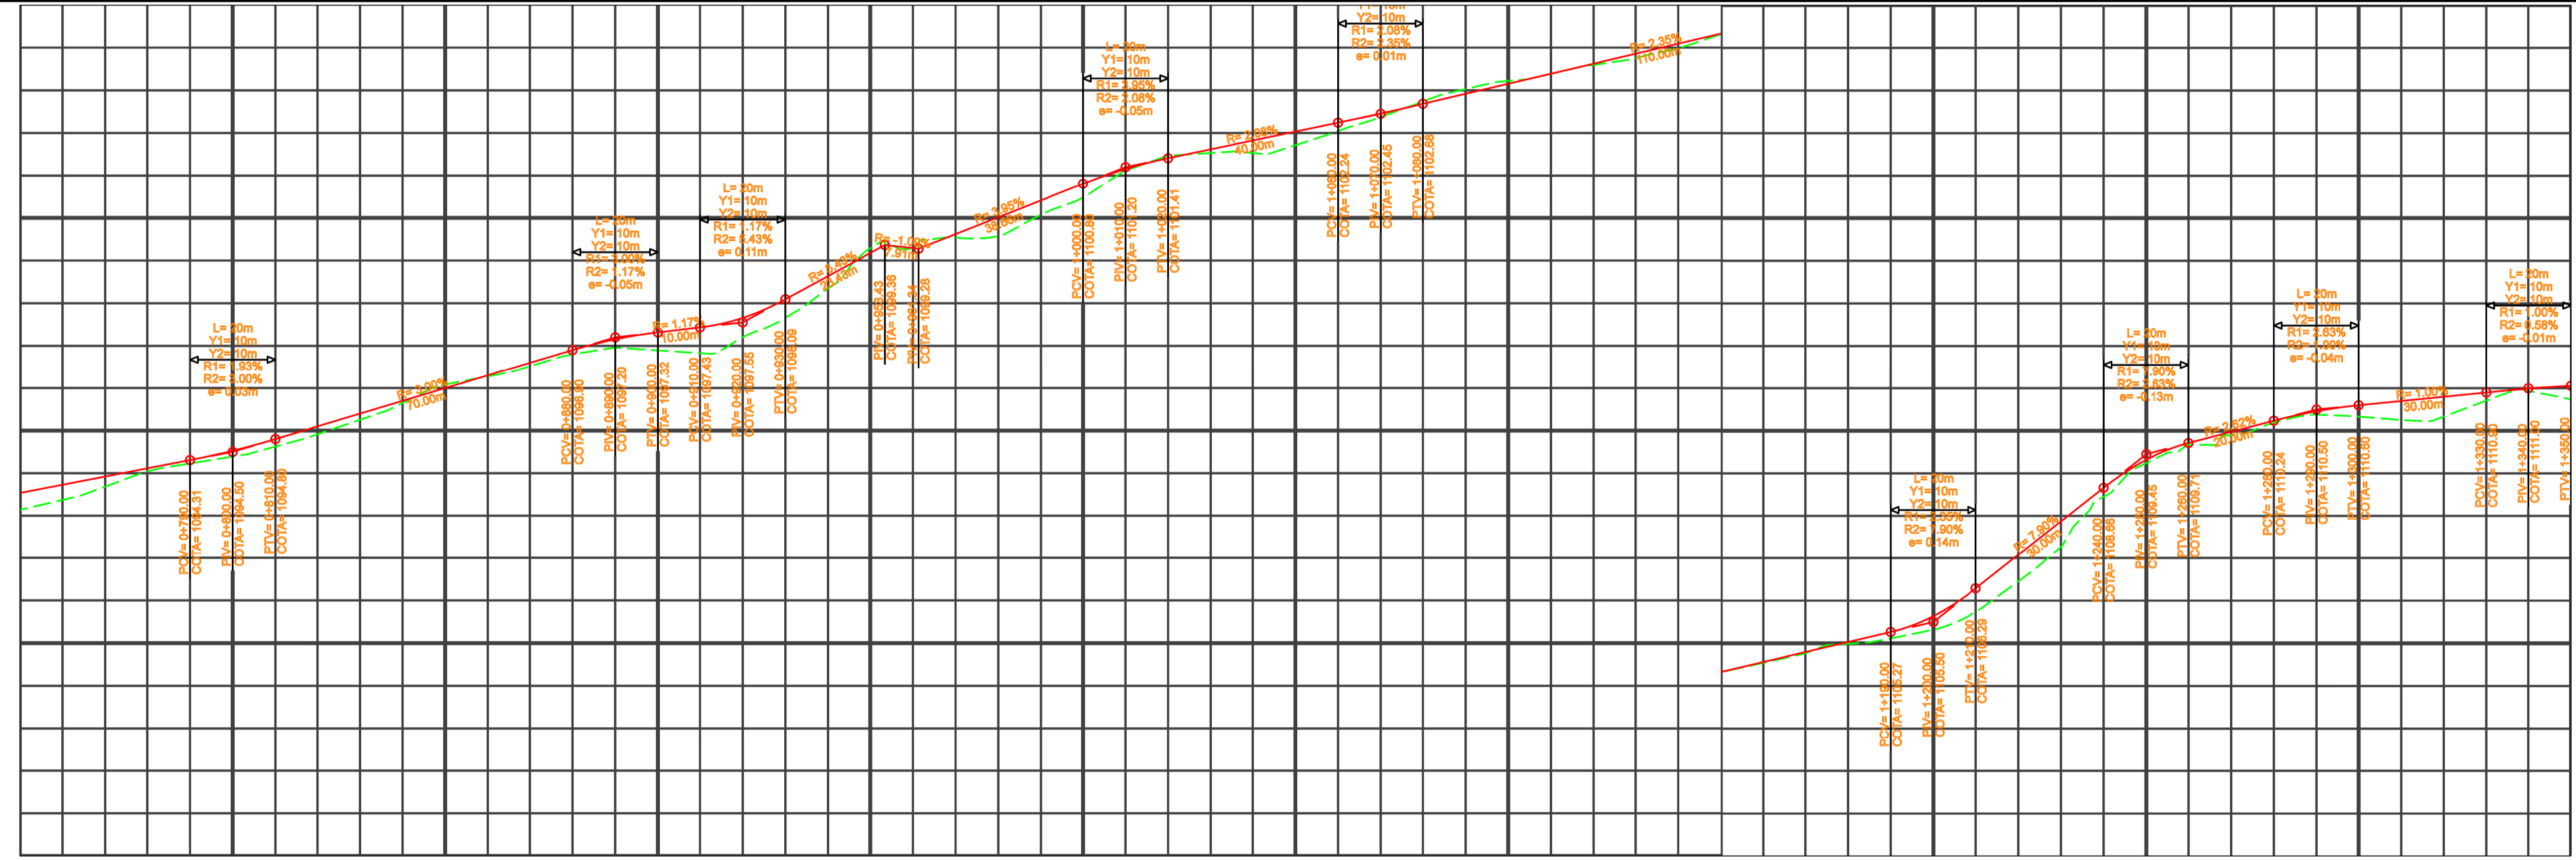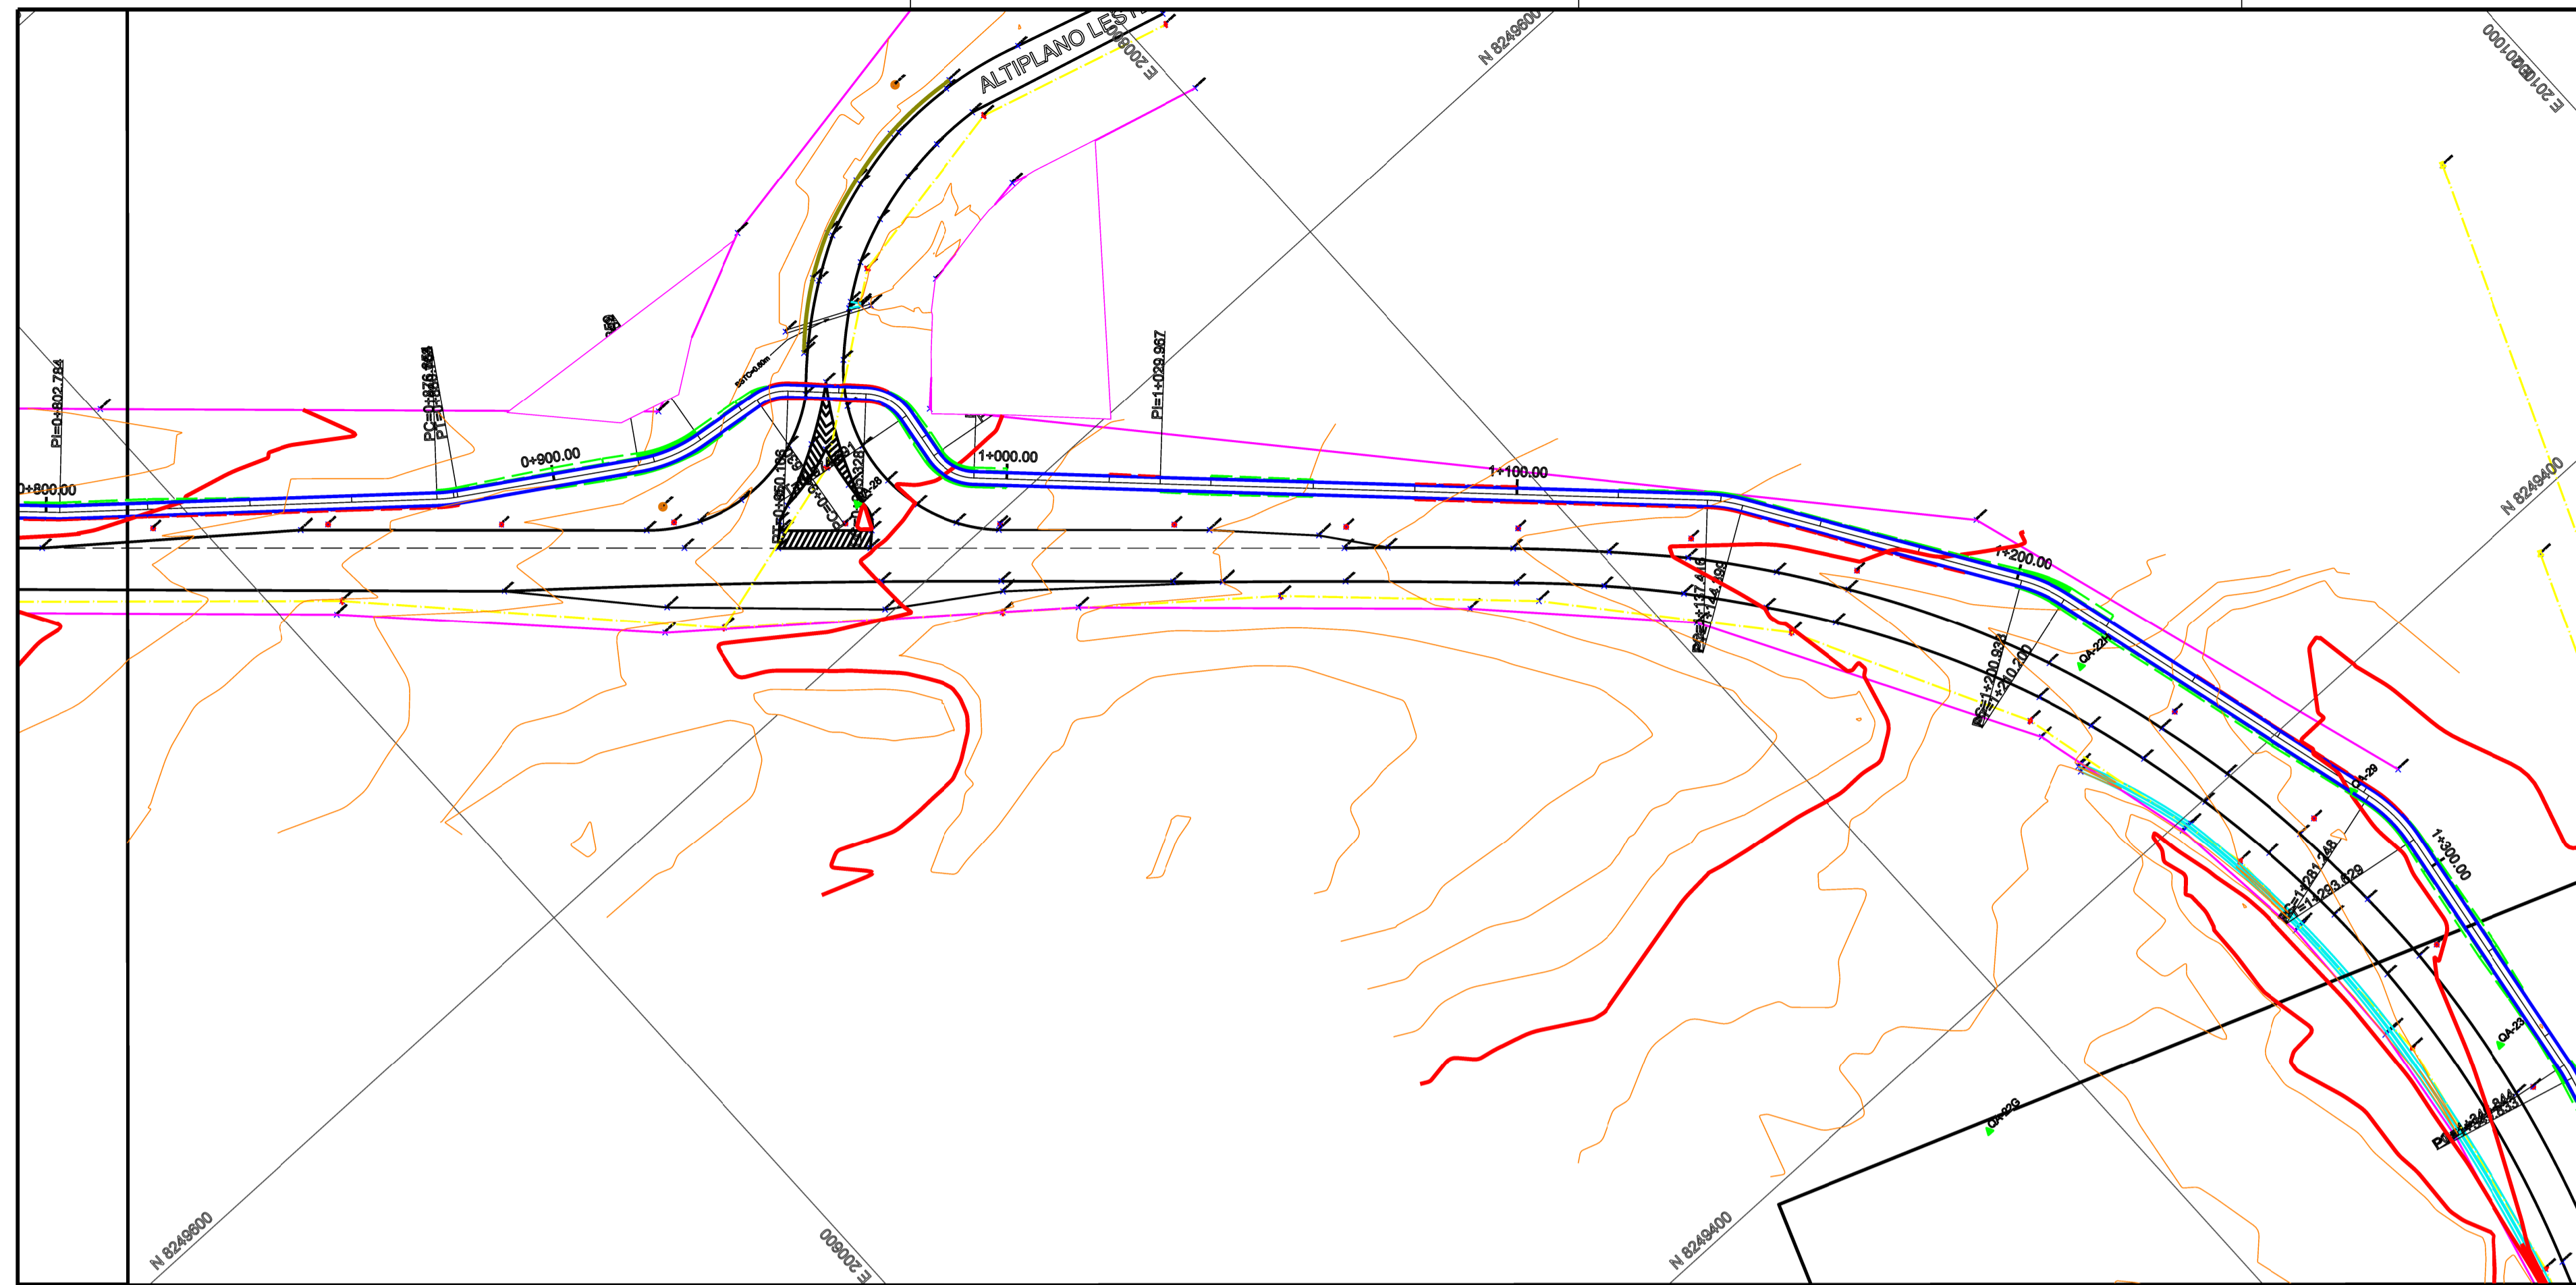

ESTACA	0+780	0+790	0+800	0+820	0+840	0+860	0+880	0+900	0+920	0+940	0+960	0+980	1+000	1+020	1+040	1+060	1+080	1+100	1+120	1+140	1+160	1+180	1+200	1+220	1+240	1+260	1+280	1+300	1+320	1+340
TERRENO	1093.369	1094.040	1094.390	1094.914	1095.651	1096.276	1096.798	1096.684	1097.204	1098.346	1098.270	1098.665	1100.674	1101.467	1101.529	1102.047	1102.740	1103.219	1103.594	1103.686	1104.542	1104.690	1105.319	1106.453	1108.446	1109.678	1110.166	1110.332	1110.334	1110.658
PROJETO	1093.727	1094.113	1094.527	1095.100	1095.700	1096.300	1096.800	1097.317	1097.656	1098.635	1099.292	1100.015	1100.695	1101.408	1101.525	1102.242	1102.885	1103.164	1103.623	1104.062	1104.682	1105.031	1105.659	1107.080	1108.680	1109.713	1110.298	1110.600	1110.600	1110.890

**PROJETO DE GEOMETRIA**

- 0+000.00
- EIXO PROJETADO
- BORDO PROJETADO
- OFFSET DE ATERRAMENTO
- OFFSET DE CORTE
- PERFIL LONGITUDINAL PROJETADO
- PERFIL LONGITUDINAL DO TERRENO NATURAL
- FAIXA DE DOMINIO
- PROJETO DE RODOVIA PLANEJADA
- CURVA DE NIVEL COM EQUIDISTANCIA VERTICAL DE METRO EM METRO
- ELEMENTOS DE CURVA (VER EM RELATORIO A PARTE)

**LEVANT. TOPOGRAFICO**



- CADASTRO VIA EXISTENTE
- CERCA
- REDE CEB
- POSTE
- CAIXA COLETORA
- CADASTRO CICLOVIA EXISTENTE
- CADASTRO BUQUEIRO
- CALHA
- CURVA DE NIVEL COM EQUIDISTANCIA VERTICAL DE METRO EM METRO

DEPARTAMENTO DE ESTRADAS DE RODAGEM DO DISTRITO FEDERAL

**DER DF**

SUBSPECIALIDADE/DESCRIÇÃO  
**PROJETO DE GEOMETRICO CICLOVIA**  
 PLANTA E PERFIL  
 DF-001- ESTACAS 0+000 A 3+642

ETAPA DE PROJETO <b>EXECUTIVO</b>	RODOVIA DF-001	TRECHO 001EDF0110	RESP. PROJ. PLINIO FRAGASSI
ESCALA HV 1:1.000	SUBTRECHO km 0,0 ao km 3,0	CREA 88.431/D-MG	SETOR SUTEC
FOLHA 02/06	COGIDO DE_CL_DF001-020025_E-GE_021		DESENHO
			MATRICULA

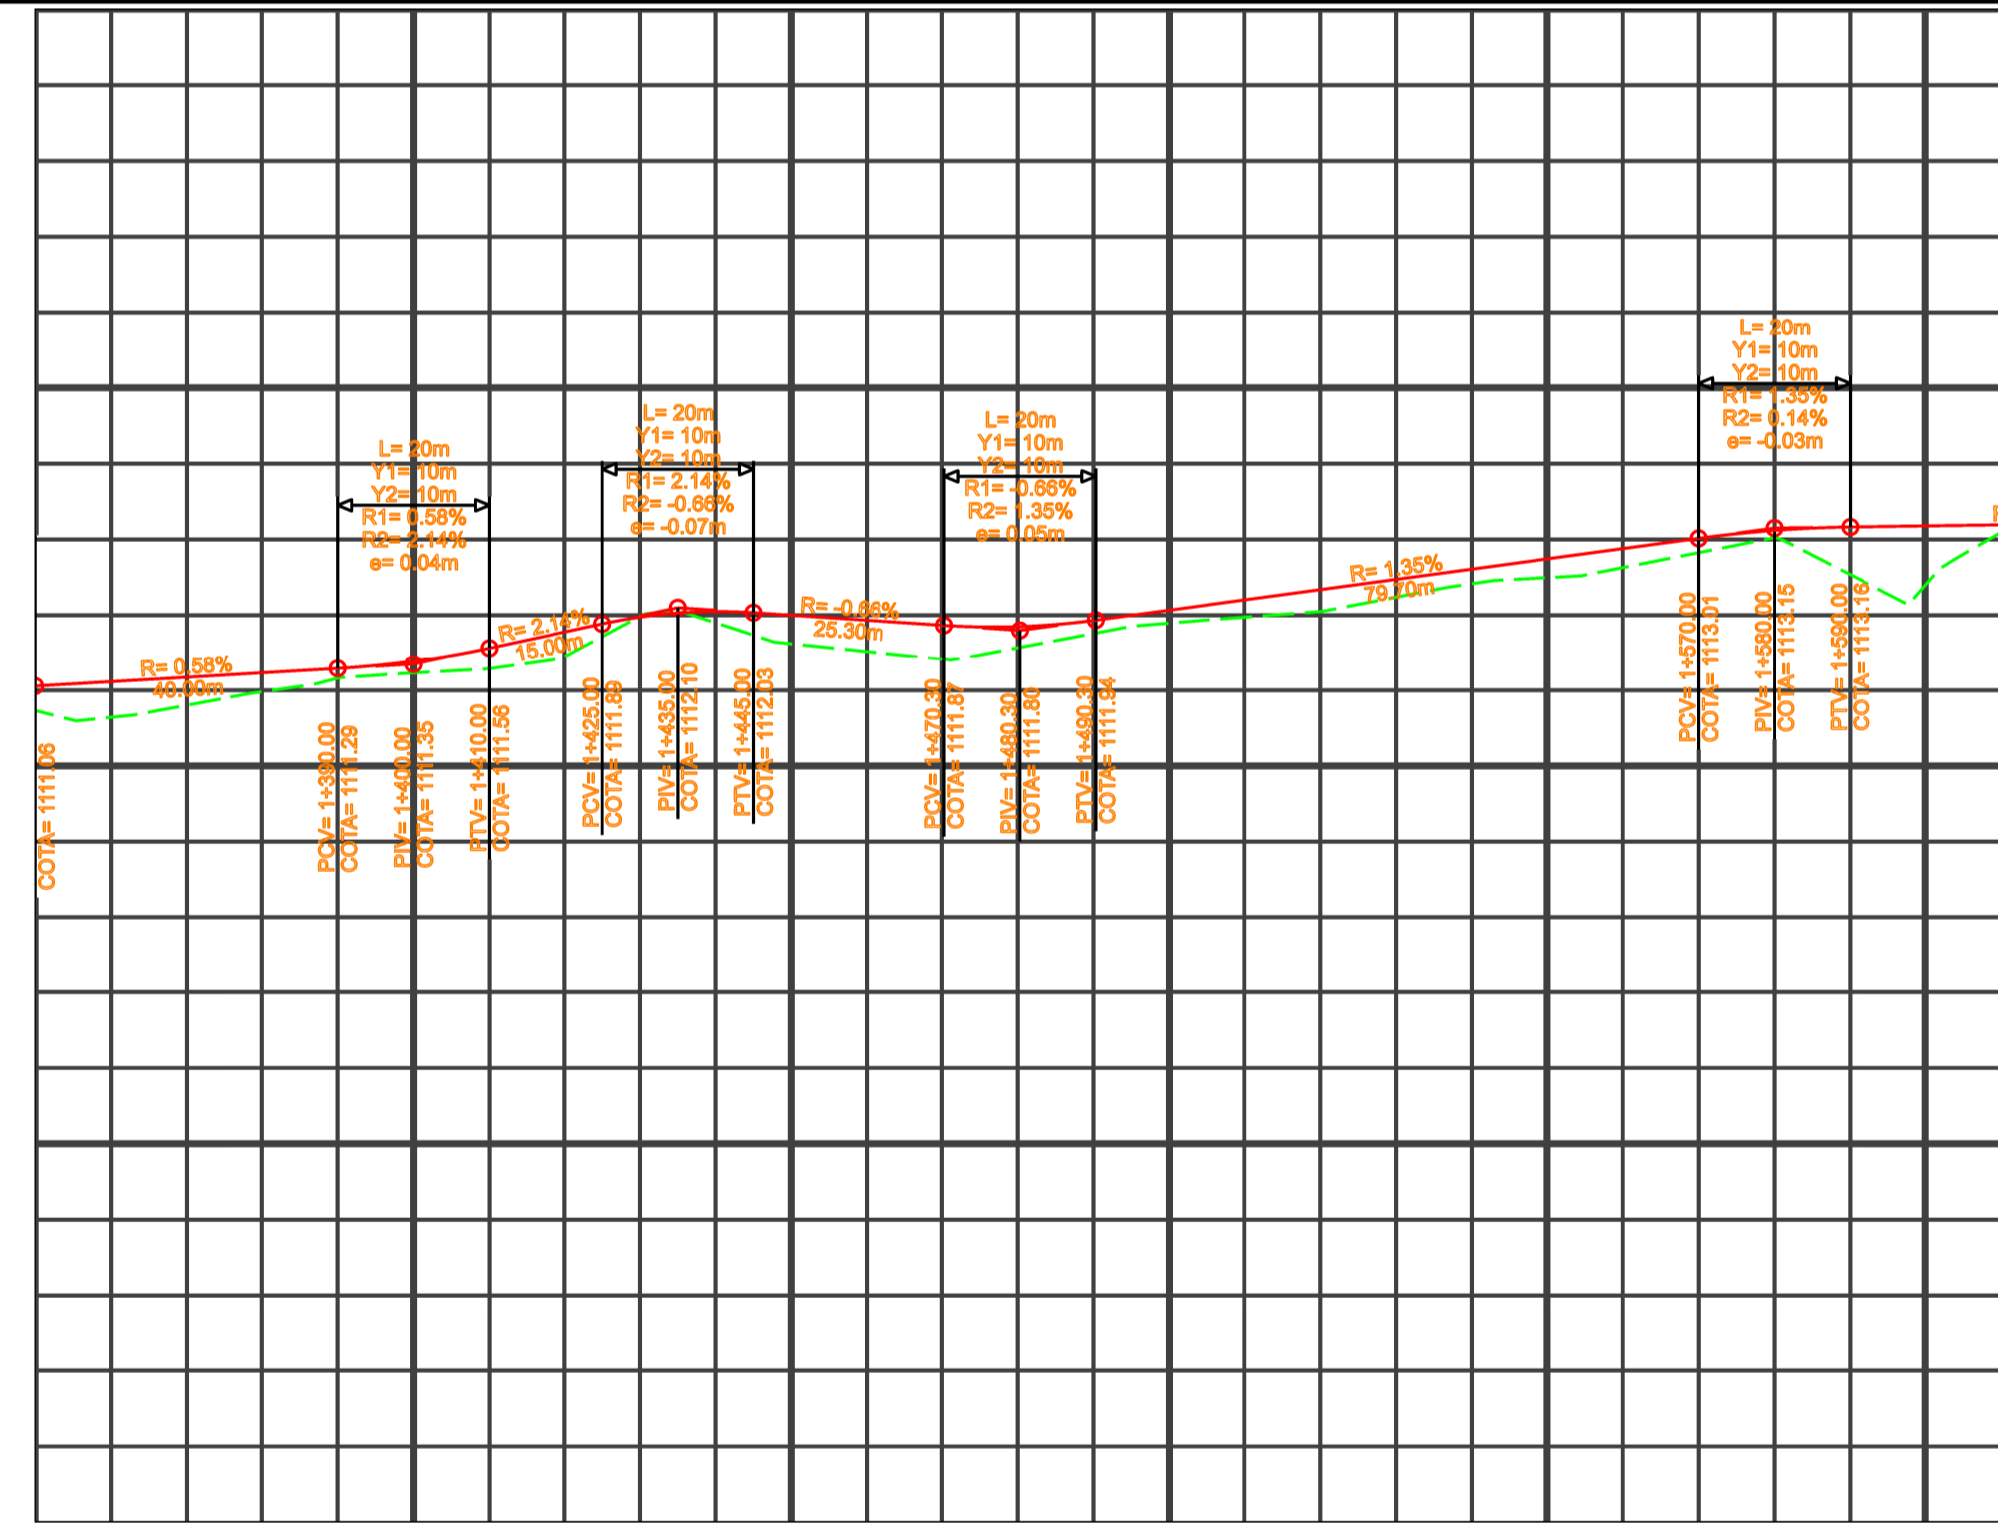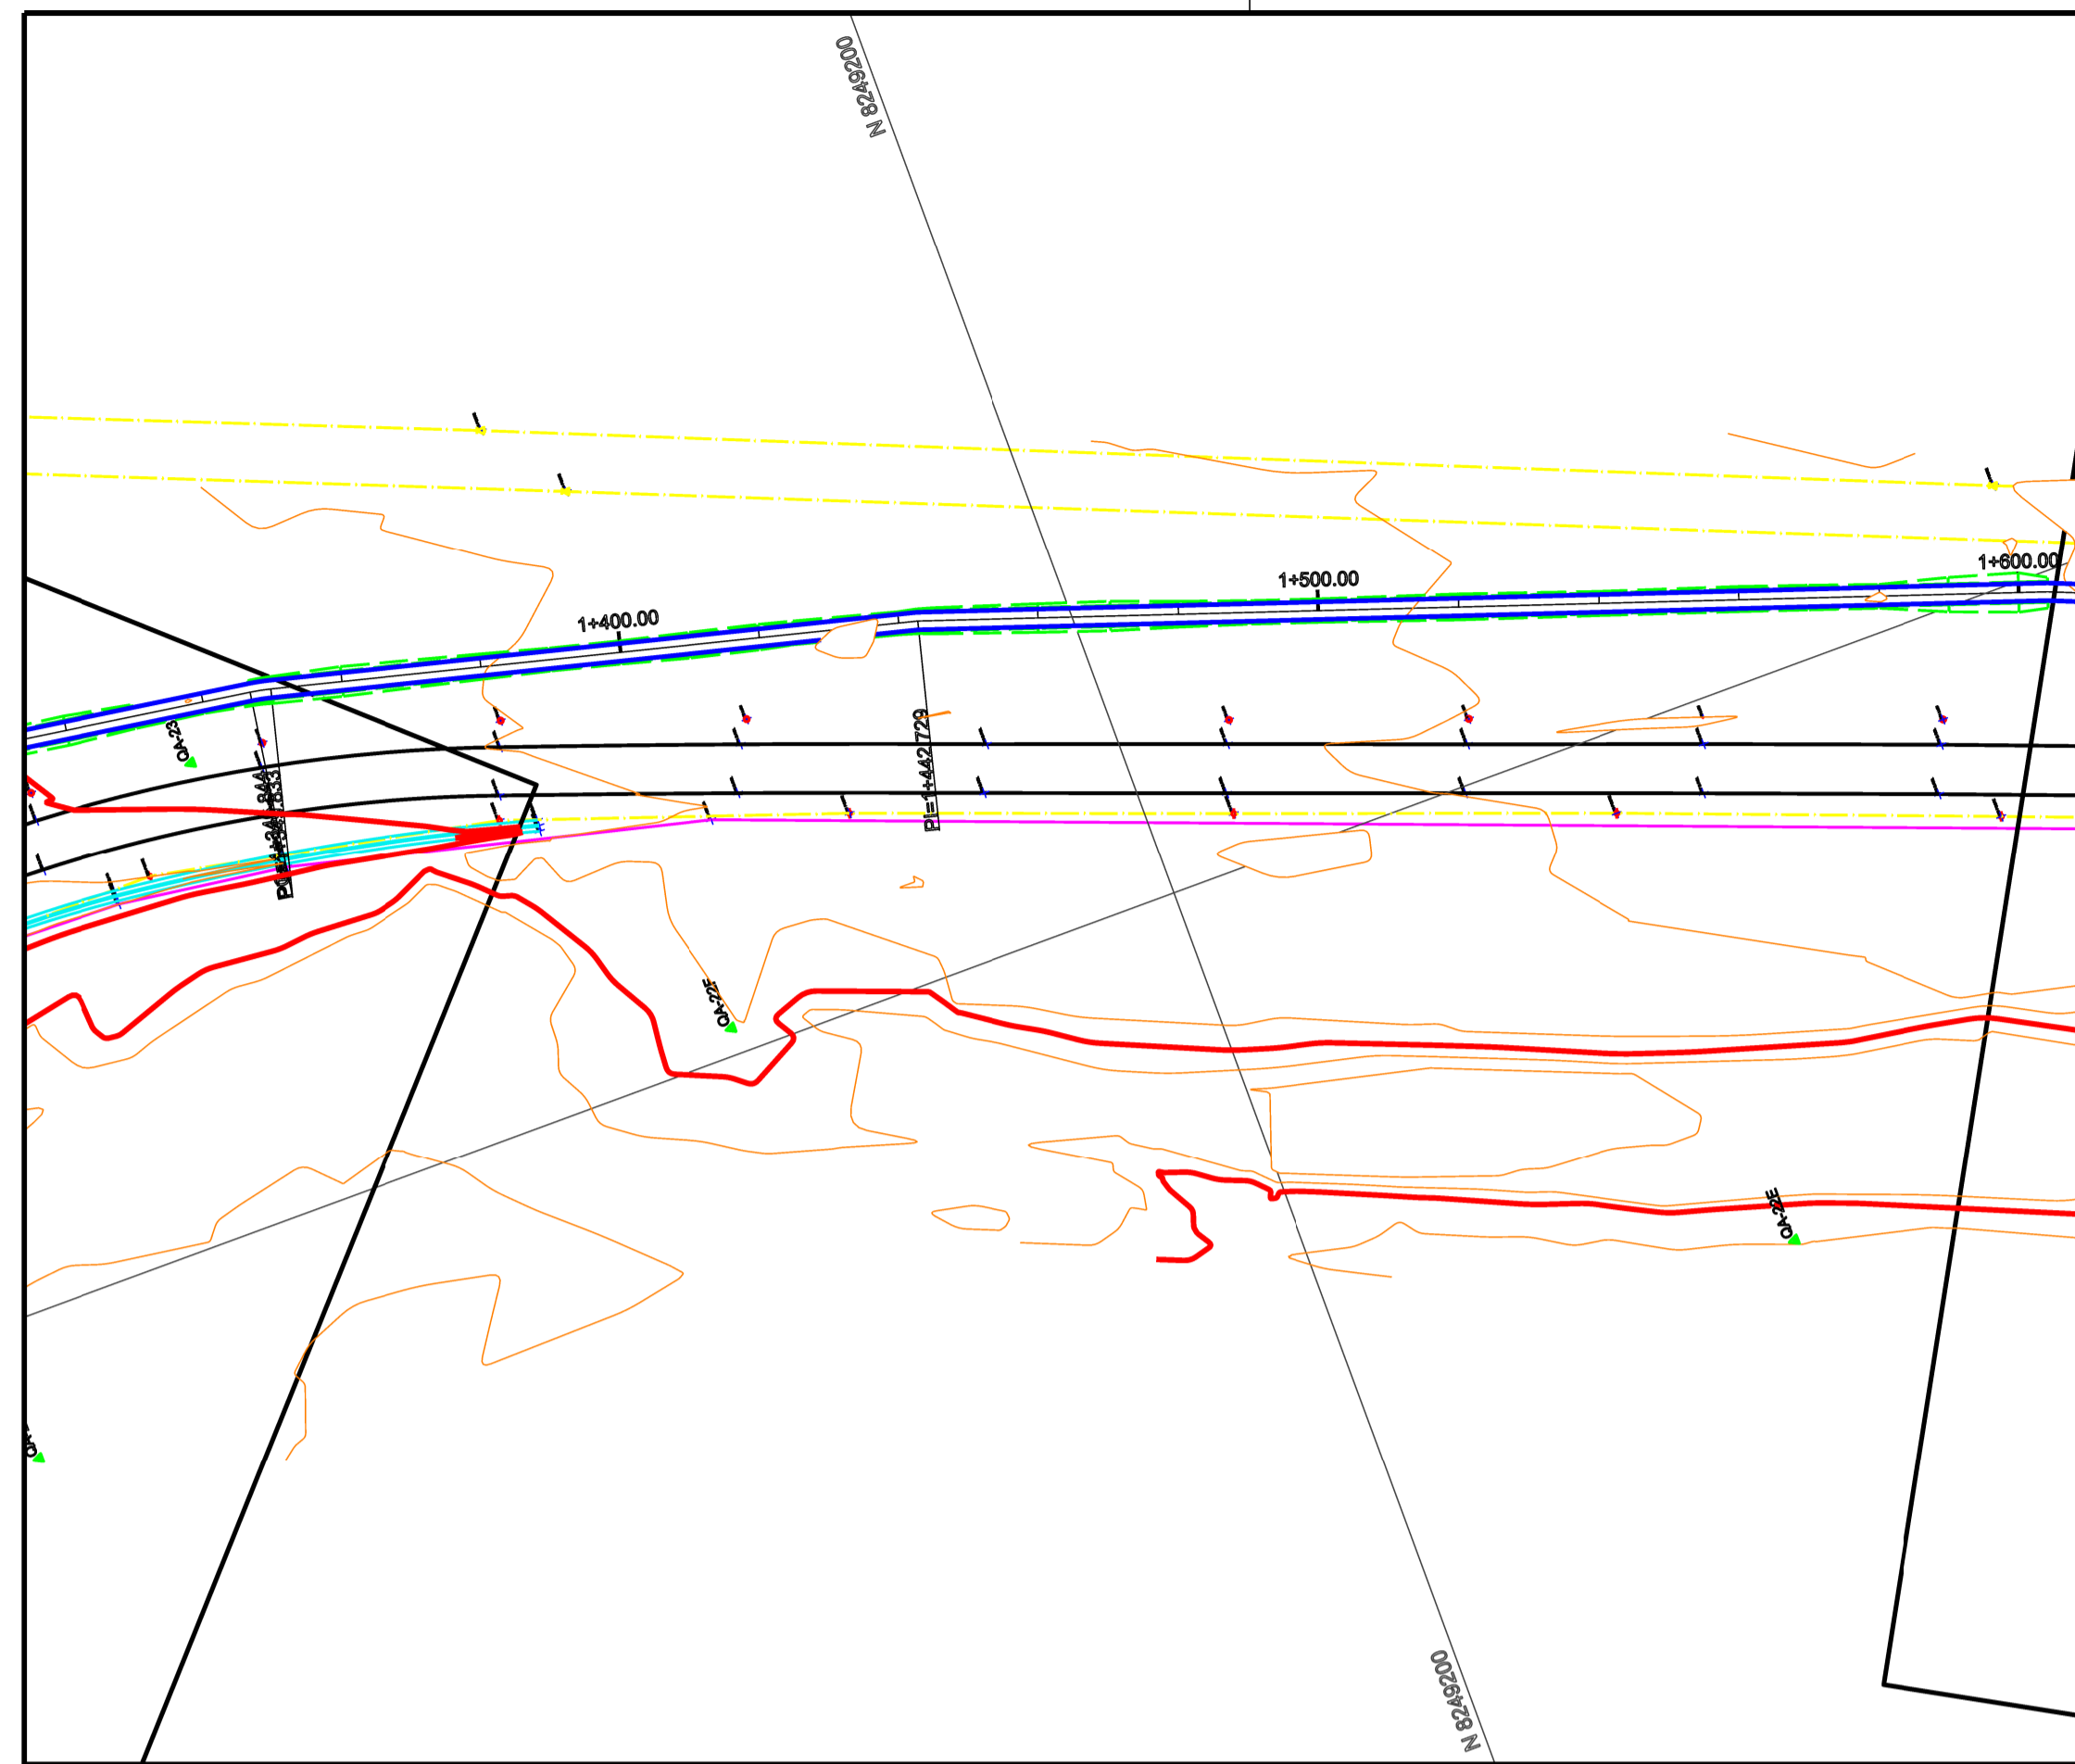

ESTACA	1+380	1+390	1+400	1+420	1+440	1+460	1+480	1+500	1+520	1+540	1+560	1+580	1+600
TERRENO	1111.644	1110.962	1111.232	1111.450	1111.800	1111.520	1111.596	1111.896	1112.046	1112.416	1112.629	1113.022	1112.394
PROJETO	1111.517	1111.233	1111.369	1111.778	1112.048	1111.524	1111.549	1112.067	1112.338	1112.608	1112.879	1113.120	1113.179

**PROJETO DE GEOMETRIA**

- 0+020.00
- EIXO PROJETADO
- BORDO PROJETADO
- OFFSET DE ATERRO
- OFFSET DE CORTE
- PERFIL LONGITUDINAL PROJETADO
- PERFIL LONGITUDINAL DO TERRENO NATURAL
- FAIXA DE DOMINIO
- PROJETO RODOVIA PLANEJADA
- CURVA DE NIVEL COM EQUIDISTANCIA VERTICAL DE METRO EM METRO

**LEVANT. TOPOGRAFICO**



- CADASTRO VIA EXISTENTE
- CERCA
- REDE CEB
- POSTE
- CAIXA COLETORA
- CADASTRO CICLOVIA EXISTENTE
- CADASTRO BUQUEIRO
- CALHA
- CURVA DE NIVEL COM EQUIDISTANCIA VERTICAL DE METRO EM METRO

DEPARTAMENTO DE ESTRADAS DE RODAGEM DO DISTRITO FEDERAL

**DER DF**

SUBSPECIALIDADE/DESCRIÇÃO  
**PROJETO DE GEOMETRICO CICLOVIA**  
 DF-001- ESTACAS 0+000 A 3+642

ETAPA DE PROJETO <b>EXECUTIVO</b>	RODOVIA DF-001	RECHO 001EDF0110	RESP. PROJ. PILINO FRAGASSI
ESCALA HV 1:1.000	SUBTRECHO km 0,0 ao km 3,0	CREA 88.431/D-MG	SETOR SUTEC
FOLHA 03/06	COGIGO DE_CL_DF001-020025_E-GE_021	DESENHO	MATRICULA

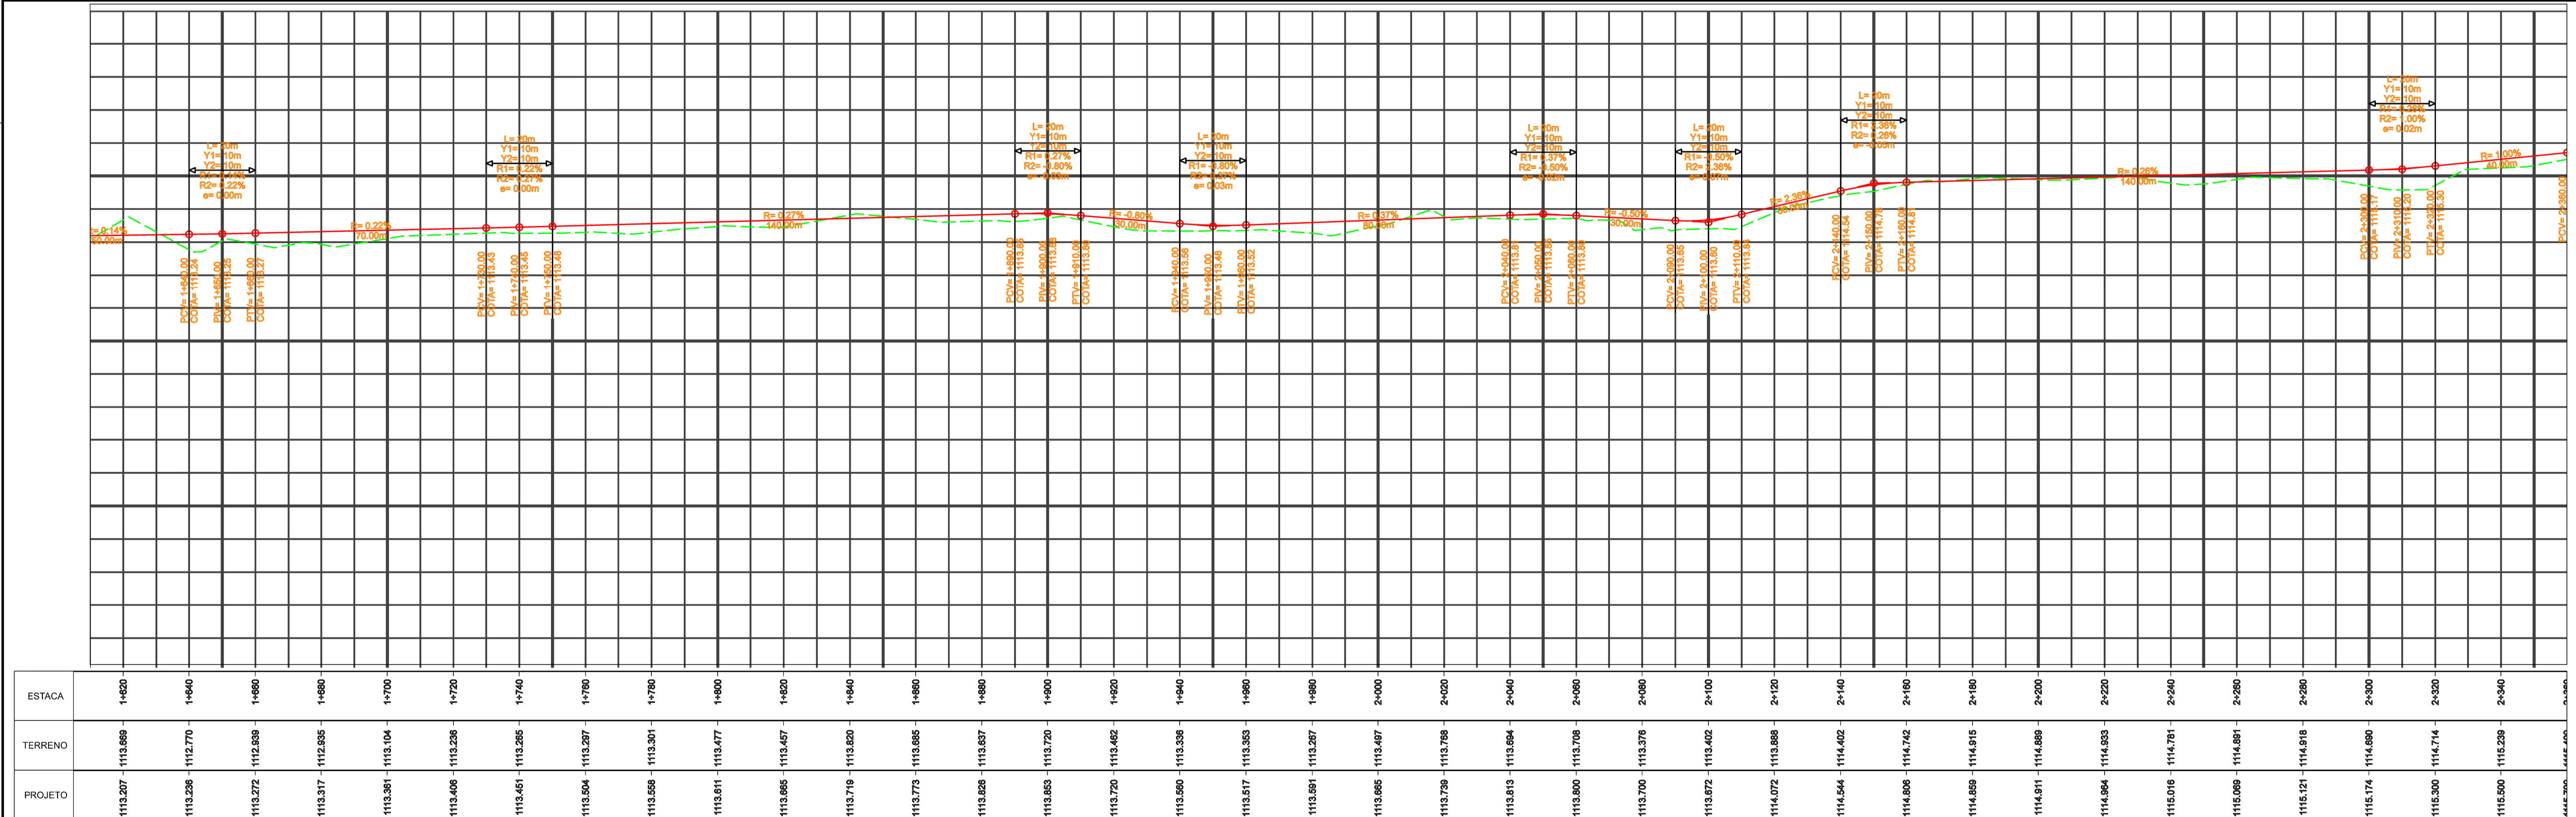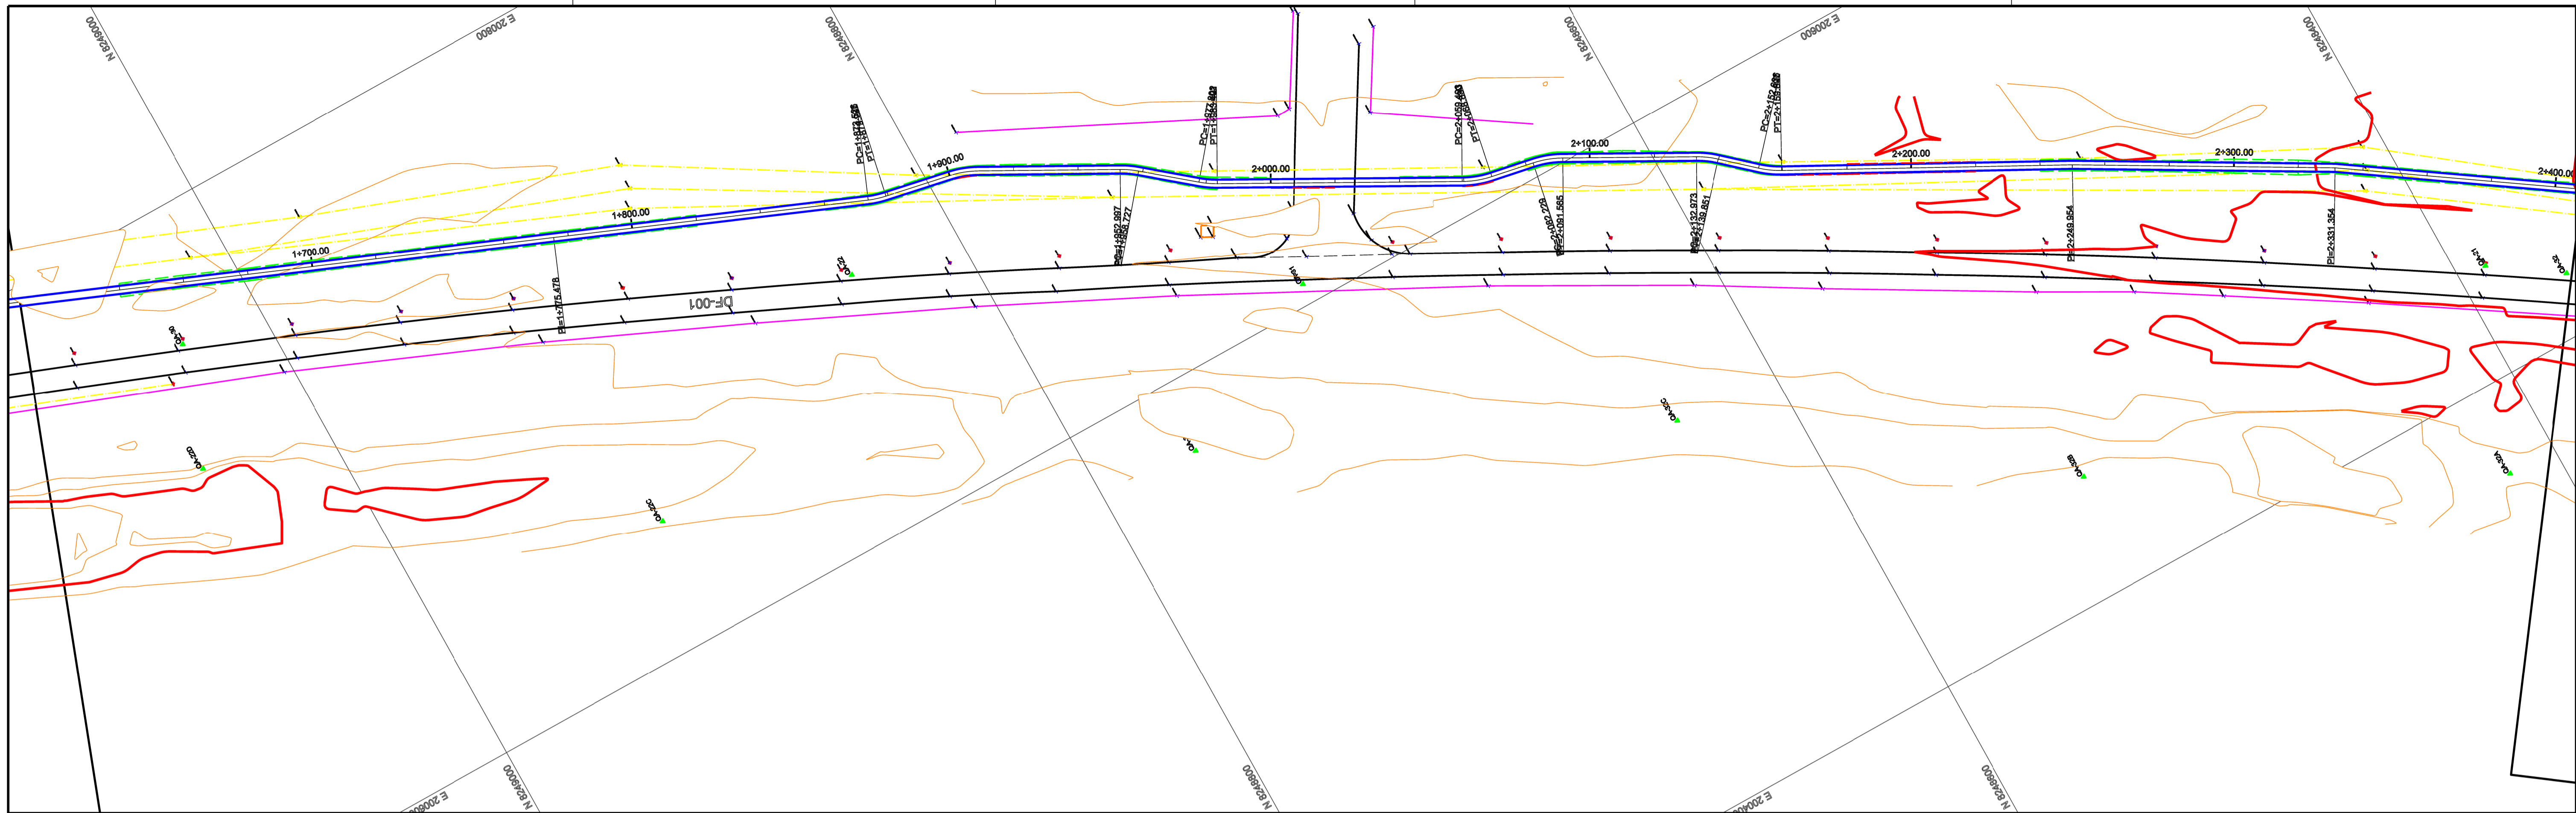

ESTACA	1+620	1+640	1+660	1+680	1+700	1+720	1+740	1+760	1+780	1+800	1+820	1+840	1+860	1+880	1+900	1+920	1+940	1+960	1+980	2+000	2+020	2+040	2+060	2+080	2+100	2+120	2+140	2+160	2+180	2+200	2+220	2+240	2+260	2+280	2+300	2+320	2+340	
TERRENO	1113.666	1112.770	1112.636	1112.635	1113.104	1113.236	1113.266	1113.297	1113.301	1113.477	1113.467	1113.620	1113.686	1113.637	1113.720	1113.720	1113.465	1113.336	1113.353	1113.267	1113.467	1113.796	1113.694	1113.706	1113.376	1113.402	1113.886	1114.402	1114.742	1114.915	1114.889	1114.933	1114.781	1114.689	1114.818	1114.660	1114.714	1115.239
PROJETO	1113.207	1113.228	1113.272	1113.272	1113.381	1113.408	1113.461	1113.504	1113.558	1113.611	1113.665	1113.718	1113.773	1113.826	1113.883	1113.935	1113.980	1113.980	1113.980	1113.981	1113.985	1113.739	1113.513	1113.300	1113.700	1113.672	1114.072	1114.544	1114.886	1114.859	1115.016	1115.089	1115.121	1115.174	1115.174	1115.239		

**PROJETO DE GEOMETRIA**

- 0+020.00
- EIXO PROJETADO
- BORDO PROJETADO
- OFFSEET DE ATERRO
- OFFSEET DE CORTE
- PERFIL LONGITUDINAL PROJETADO
- PERFIL LONGITUDINAL DO TERRENO NATURAL
- FAIXA DE DOMINIO
- PROJETO MODOVIA PLANEJADA
- CURVA DE NIVEL COM EQUIDISTANCIA VERTICAL DE METRO EM METRO
- ELEMENTOS DE CURVA (VER EM RELATORIO A PARTE)



**LEVANT. TOPOGRAFICO**

- CADASTRO VIA EXISTENTE
- CERCA
- REDE CEB
- POSTE
- CAIXA COLETORA
- CADASTRO CICLOVIA EXISTENTE
- CADASTRO BUEIRO
- CALHA
- CURVA DE NIVEL COM EQUIDISTANCIA VERTICAL DE METRO EM METRO

DEPARTAMENTO DE ESTRADAS DE RODAGEM DO DISTRITO FEDERAL

SUBSPECIALIDADE/DESCRIÇÃO  
**PROJETO DE GEOMETRICO CICLOVIA**  
 PLANTA E PERFIL  
 DF-001- ESTACAS 0+000 A 3+642

ETAPA DE PROJETO <b>EXECUTIVO</b>	RODOVIA DF-001	TRECHO 001EDF0110	RESP. PROJ. PILVINO FRAGASSI
ESCALA HV 1:1.000	SUBTRECHO km 0,0 ao km 3,0		CREA 88.431/D-MG
FOLHA 04/06	COGIGO DE_CL_DF001-020025_E-GE_021		SETOR SUTEC
			DESENHO MATERICULA

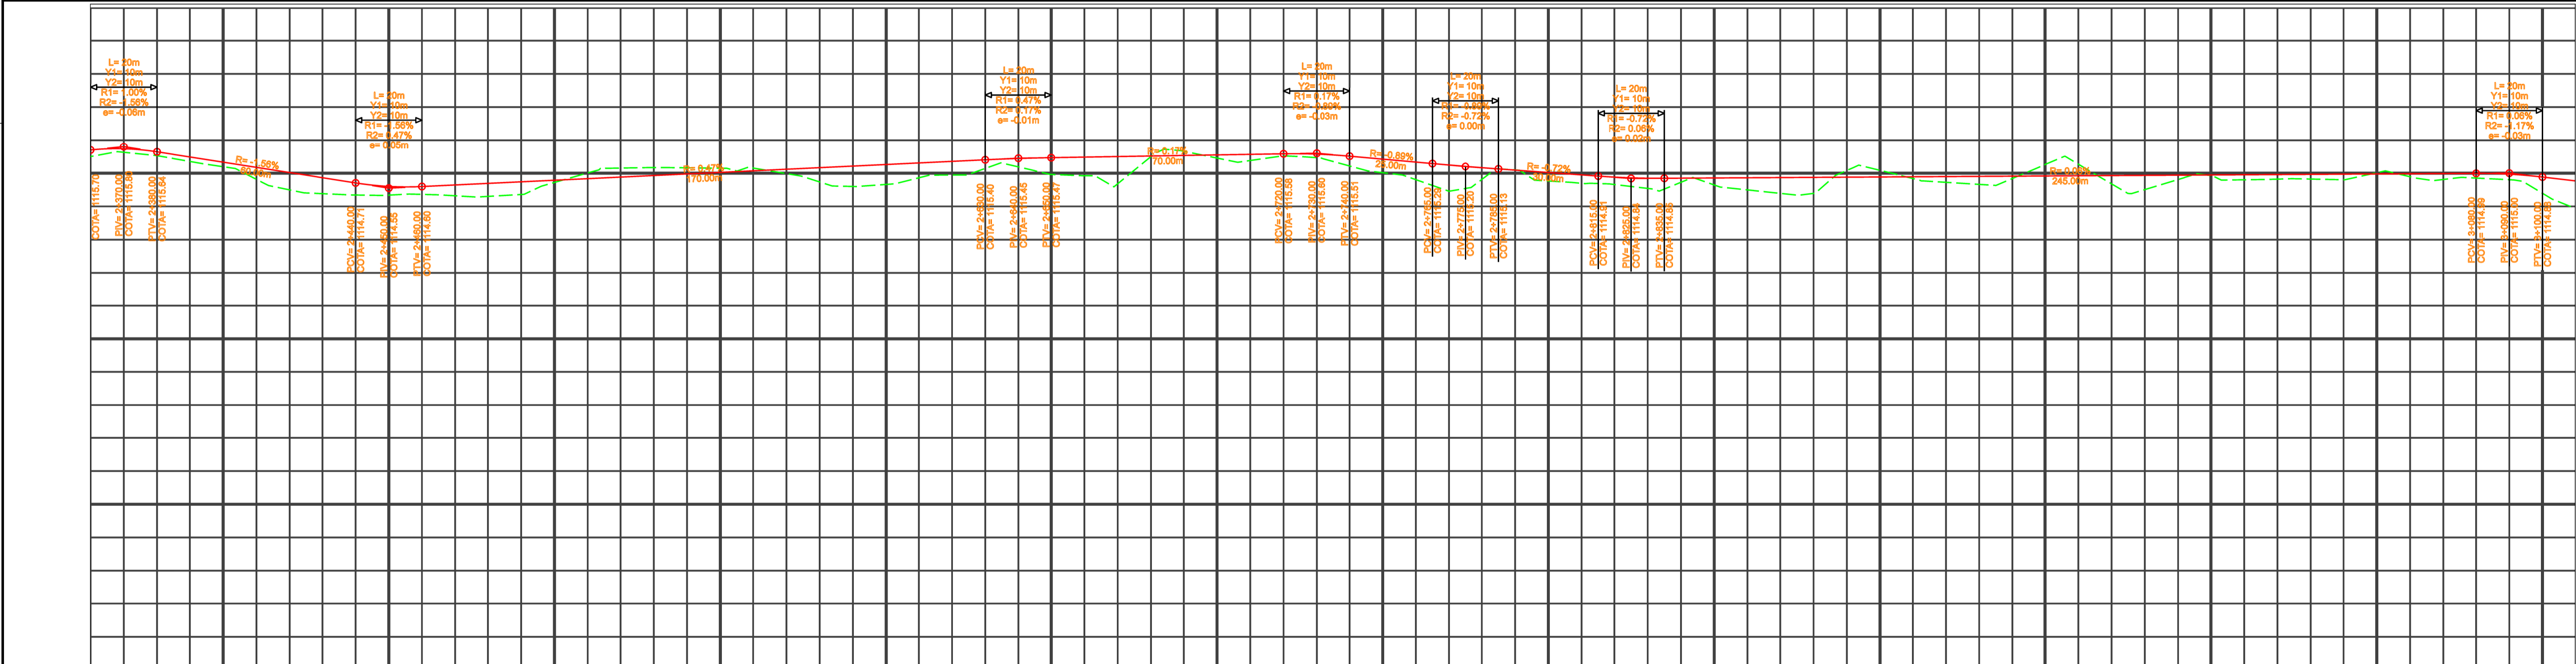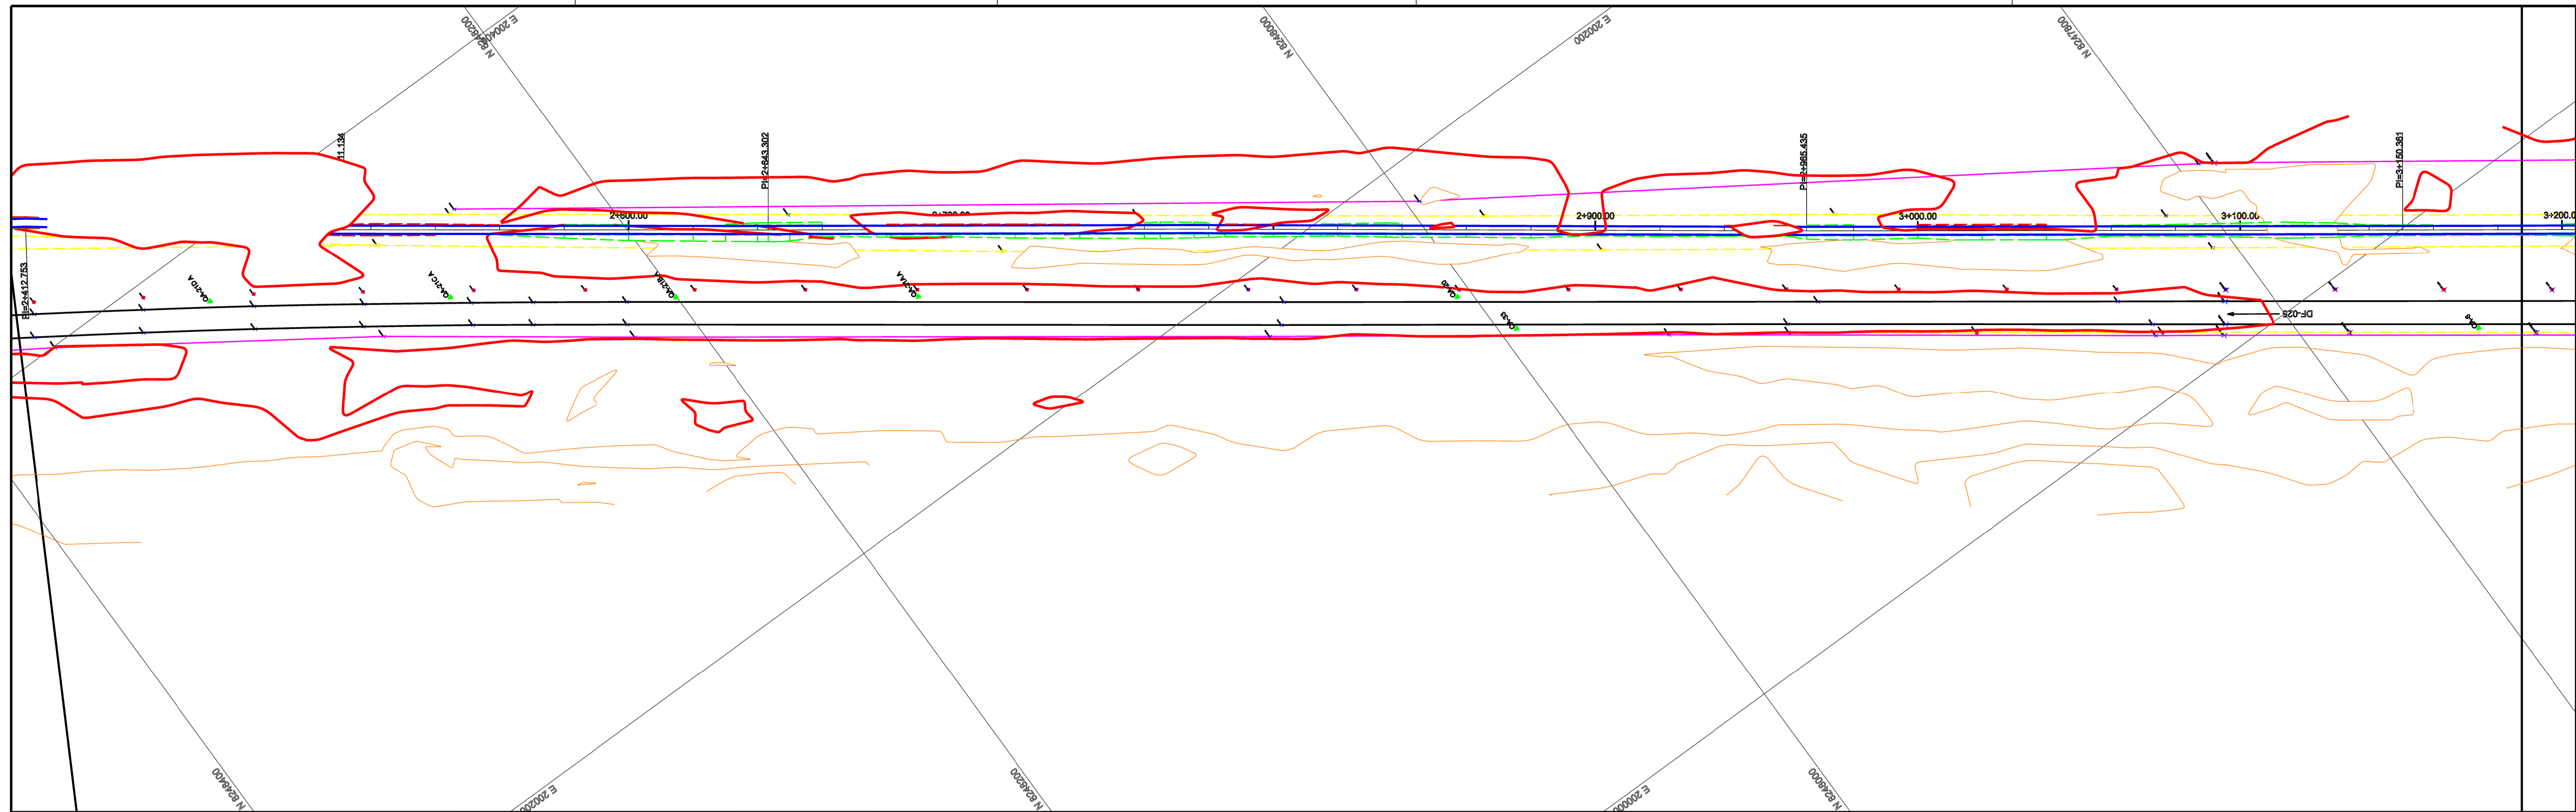

ESTACA	2+380	2+380	2+400	2+420	2+440	2+460	2+480	2+500	2+520	2+540	2+560	2+580	2+600	2+620	2+640	2+660	2+680	2+700	2+720	2+740	2+760	2+780	2+800	2+820	2+840	2+860	2+880	2+900	2+920	2+940	2+960	2+980	3+000	3+020	3+040	3+060	3+080	3+100
TERRENO	1115.488	1115.528	1115.184	1114.498	1114.342	1114.381	1114.300	1114.720	1115.154	1115.191	1115.194	1114.726	1114.681	1114.843	1115.188	1114.823	1115.488	1115.464	1115.522	1115.217	1114.804	1114.811	1114.794	1114.658	1114.726	1114.488	1114.391	1115.085	1114.724	1114.639	1115.270	1114.606	1114.827	1114.820	1114.882	1114.882	1114.394	
PROJETO	1115.700	1115.528	1115.331	1115.019	1114.706	1114.381	1114.382	1114.787	1114.882	1114.979	1115.071	1115.108	1115.281	1115.385	1115.442	1115.483	1115.517	1115.550	1115.583	1115.611	1115.633	1115.65	1115.620	1114.881	1114.849	1114.861	1114.873	1114.885	1114.897	1114.909	1114.922	1114.934	1114.946	1114.958	1114.970	1114.982	1114.982	1114.983

**PROJETO DE GEOMETRIA**

- 0+020.00
- EIXO PROJETADO
- BORDO PROJETADO
- OFFSEET DE ATERRO
- OFFSEET DE CORTE
- PERFIL LONGITUDINAL PROJETADO
- PERFIL LONGITUDINAL DO TERRENO NATURAL
- FAIXA DE DOMINIO
- PROJETO DE RODOVIA PLANEJADA
- CURVA DE NIVEL COM EQUIDISTANCIA VERTICAL DE METRO EM METRO

**LEVANT. TOPOGRAFICO**

- CADASTRO VIA EXISTENTE
- CERCA
- E
- REDE CEB
- POSTE
- CAIXA COLETOIRA
- CADASTRO CICLOVIA EXISTENTE
- CADASTRO BUERO
- CALHA
- CURVA DE NIVEL COM EQUIDISTANCIA VERTICAL DE METRO EM METRO

**DEPARTAMENTO DE ESTRADAS DE RODAGEM DO DISTRITO FEDERAL**

SUBSPECIALIDADE/DESCRIÇÃO  
**PROJETO DE GEOMETRICO CICLOVIA**  
 PLANTA E PERFIL  
 DF-001- ESTACAS 0+000 A 3+642

ETAPA DE PROJETO: EXECUTIVO  
 ESCALA HV: 1:1.000  
 FOLHA: 05/06

RODOVIA: DF-001  
 SUBTRECCHO: km 0,0 ao km 3,0  
 CODIGO: DE\_CL\_DF001-020025\_E-GE\_021

TRECHO: 001EDF0110

RESP. PROJ.: PLINIO FRAGASSI  
 CREA: 88.431/D-MG  
 SETOR: SUTEC  
 DESENHO:  
 MATRICULA:

