


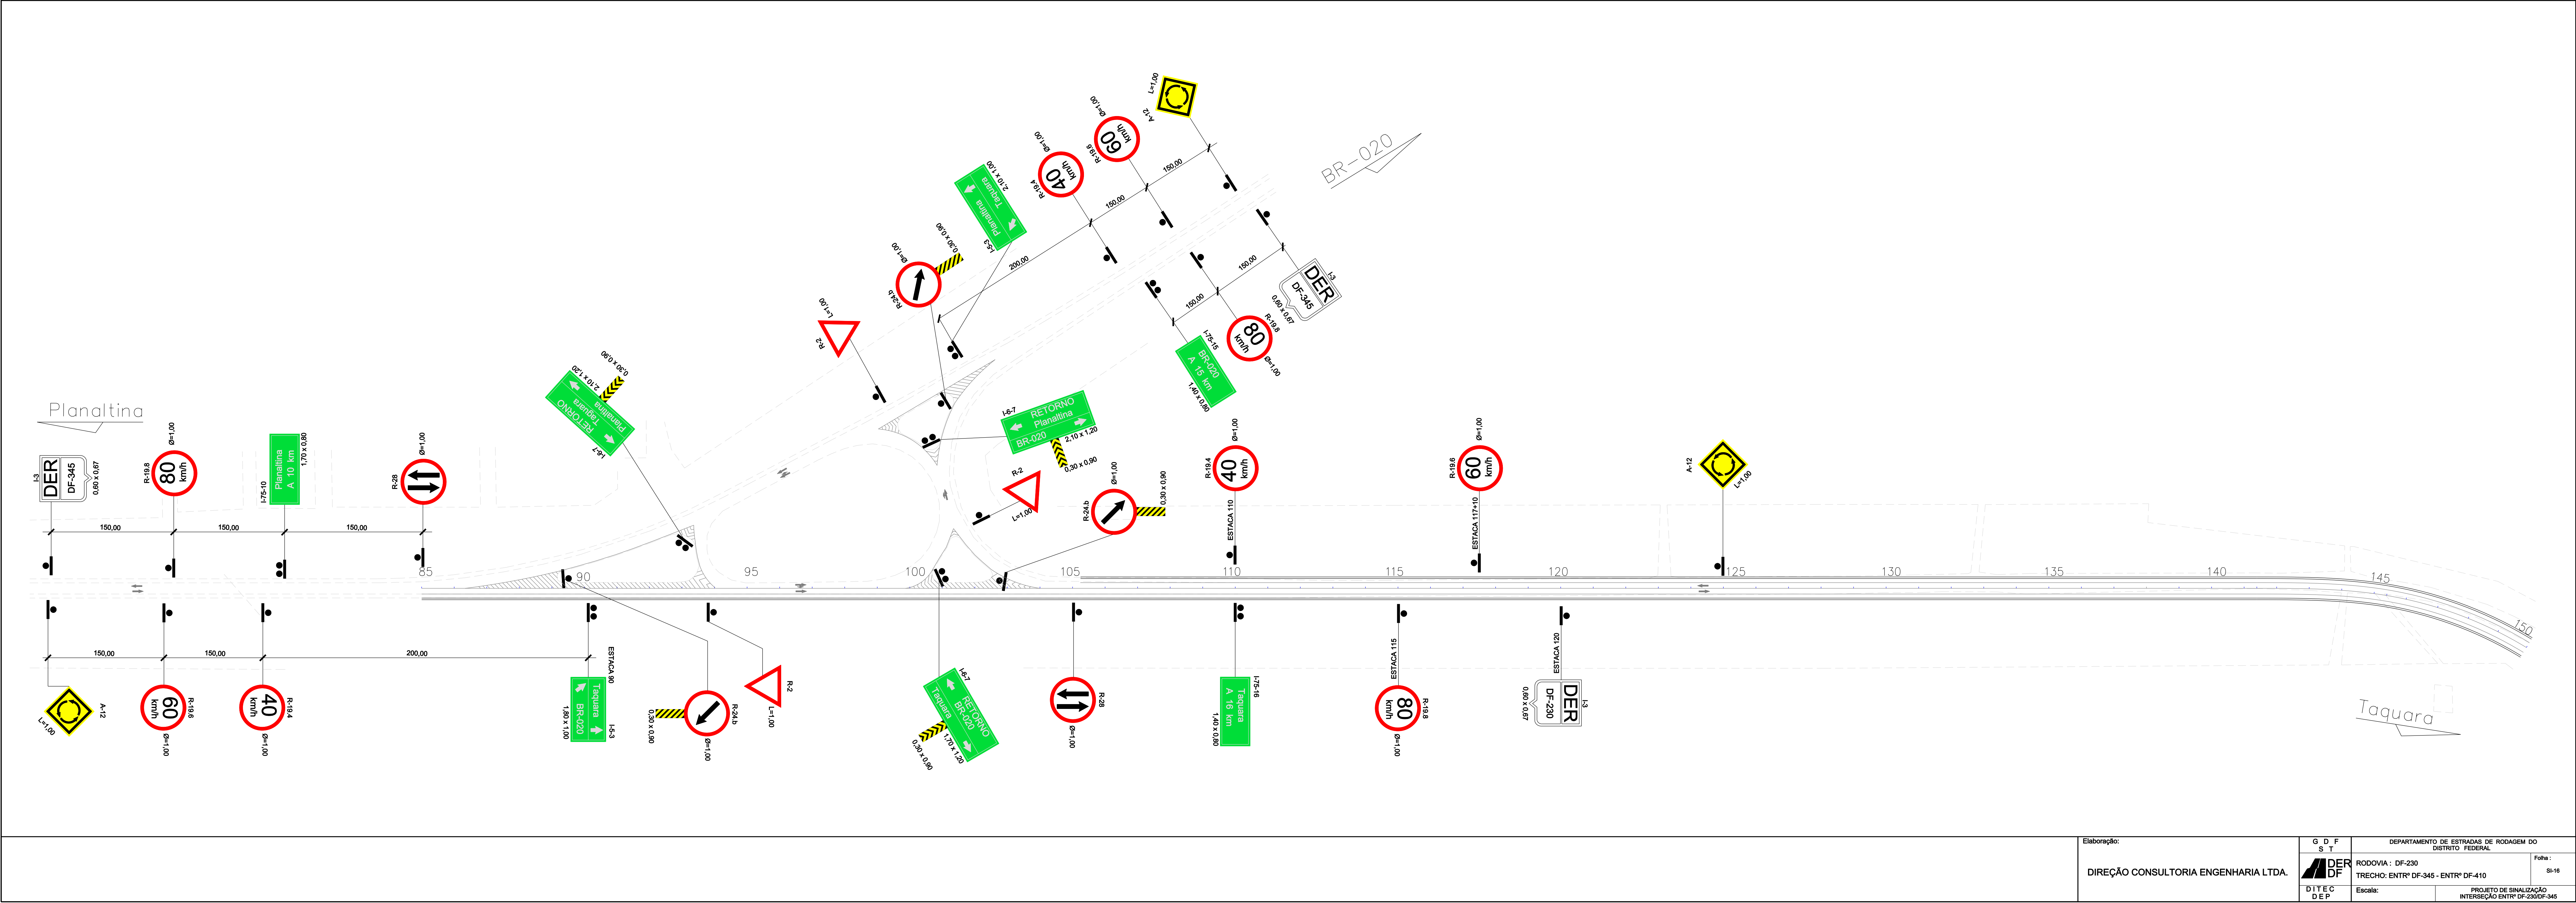

Elaboração:		G D F S T		DEPARTAMENTO DE ESTRADAS DE RODAGEM DO DISTRITO FEDERAL	
DIREÇÃO CONSULTORIA ENGENHARIA LTDA.		DER DF		RODOVIA : DF-230 TRECHO: ENTR' DF-345 - ENTR' DF-410	
		D T E C D E P		Escala:	
				PROJETO DE SINALIZAÇÃO INTERSEÇÃO ENTR' DF-345/DF-410	
				Folha:	
				81-16	