


COTA TERRENO PROJETO	932,30	932,299	933,50	933,499	934,70	934,699	935,90	935,899	937,10	937,099	938,30	938,299	939,50	939,499	940,70	940,699	941,90	941,899	943,10	943,099	944,20	944,200	945,10	945,102	945,80	945,804	946,31	946,308	946,61	946,613	946,72	946,719	946,63	946,626	946,33	946,334	945,84	945,844	945,15	945,154	944,27	944,265	943,18	943,177	941,99	941,990	940,80	940,803	939,62	939,616	938,43	938,429	937,24	937,242	936,07	936,068	934,98	934,983	934,00	934,001	933,12	933,121	932,34	932,344	931,66	931,656	930,98	930,981	930,31	930,306	929,63	929,632
----------------------	--------	---------	--------	---------	

LEGENDA:

MEIO FIO	BUEIRO EXISTENTE	PONTO ALTO
SARJETA DE CORTE	BUEIRO A CONSTRUIR	PONTO BAIXO
SARJETA TRIANGULAR PARA BANQUETA	TRANSPOSIÇÃO SEGUIMENTO DE SARJETA	ENTRADA D'ÁGUA
SARJETA CANTEIRO CENTRAL	BACIA DE ACUMULAÇÃO	DESCIDA D'ÁGUA
VALETA PROTEÇÃO DE CORTE	DISSIPADOR ENERGIA	
VALETA PROTEÇÃO DE ATERRO		
CANAL COM MEIO FIO INTERMITENTE		
DRENO PROFUNDO		

Elaboração: <b>strata</b> ENGENHARIA		Projeto: GDF SEMOB	DEPARTAMENTO DE ESTRADAS DE RODAGEM DO DISTRITO FEDERAL - DER/DF	
Coord: VALTER BARRUECO	Projeta: EMANUEL SILVA	Cálculo: DER DF	ANEL VIÁRIO DO DISTRITO FEDERAL	
Verif: FELIPE LINS	Arquivo: LUIZ MARCIO	Desenho: EMANUEL SILVA	DF-205	Folha: 01-03
		Data: OUTUBRO/2023	IMPLANTAÇÃO DE PAVIMENTO - EXTENSÃO: 1,5 Km	Trecho: 205EDF0030
			PROJETO BÁSICO DE DRENAGEM - Estaca 481 à Estaca 556	Subtrecho: Km 10,00
			Etapa de Projeto BÁSICO	
			Esc.: 1:2000	
			Código: DE_VD_DF205-010012_B_IM-DR_023	

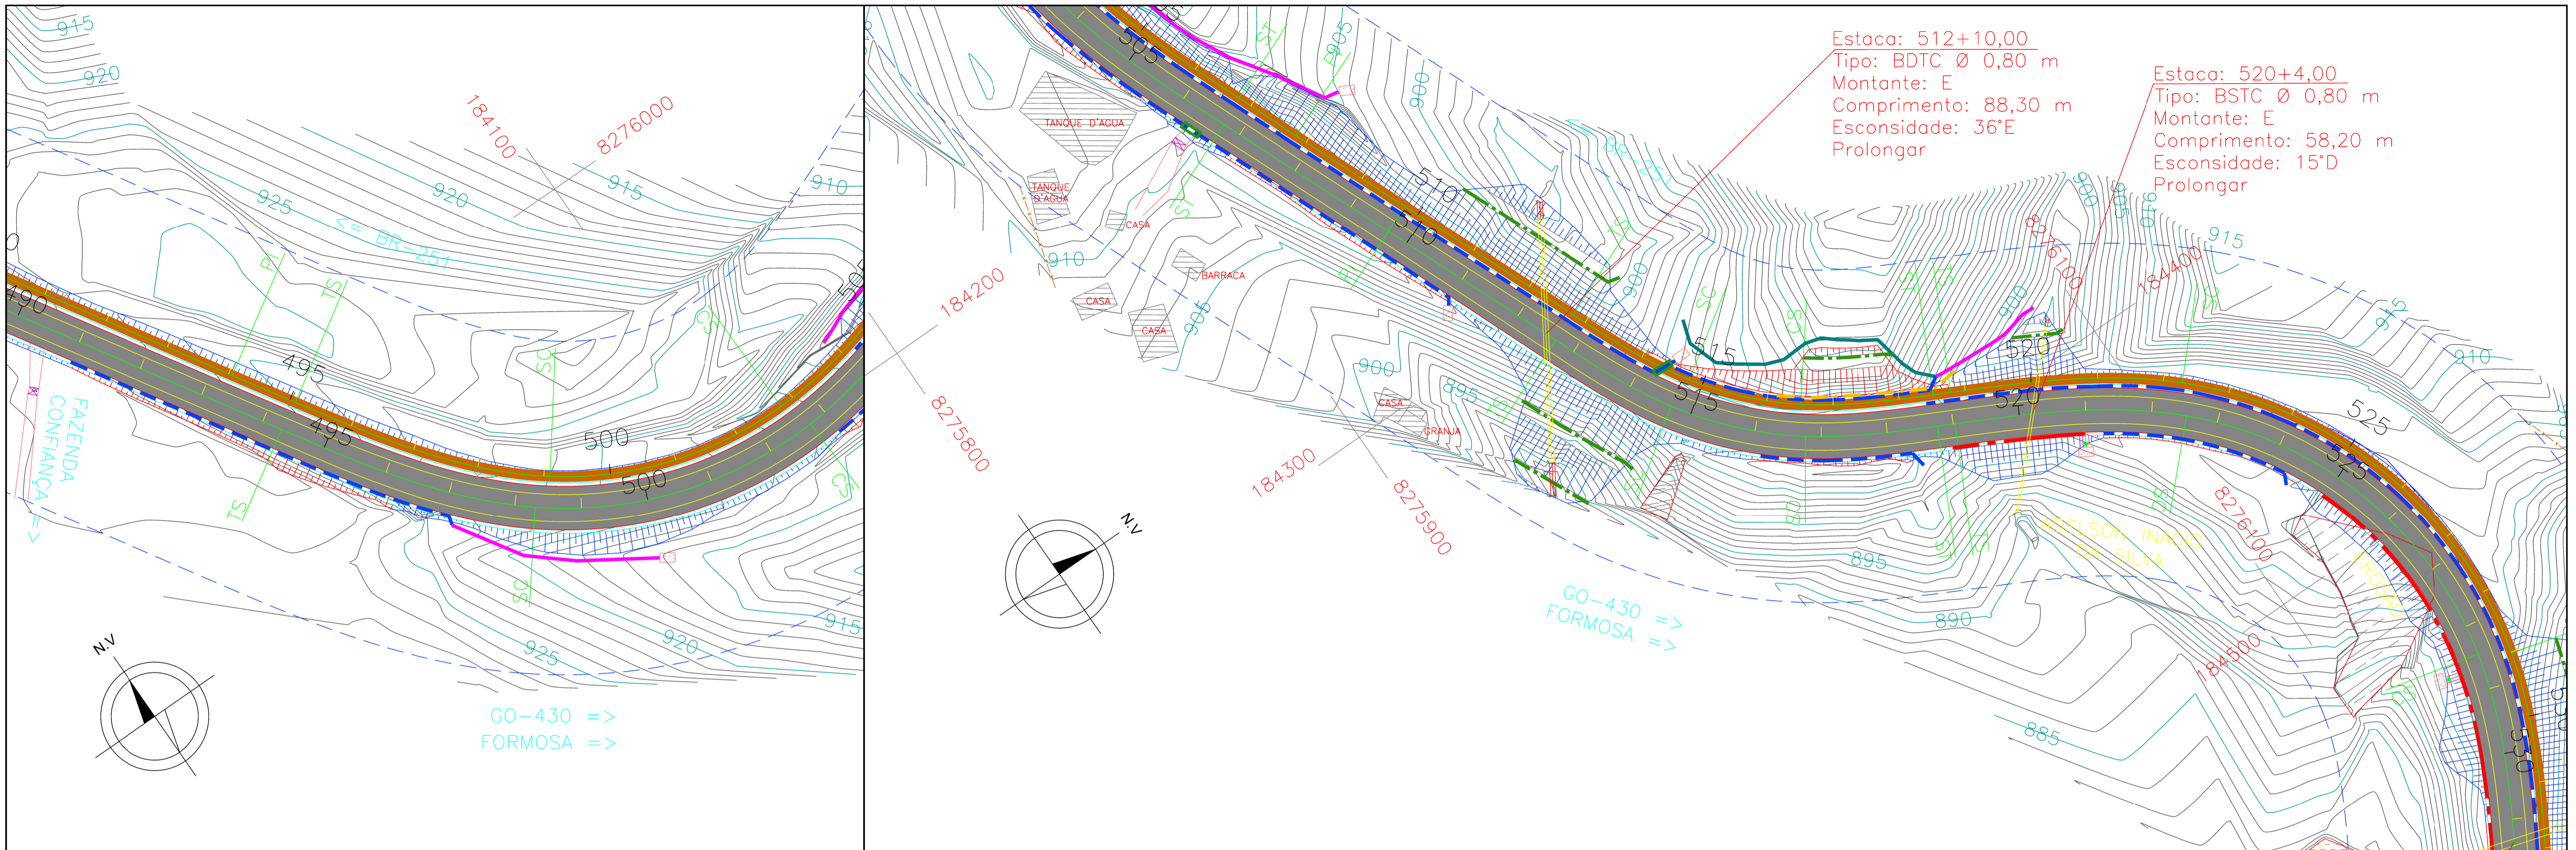


Estaca: 512+10,00  
 Tipo: BDTC Ø 0,80 m  
 Montante: E  
 Comprimento: 88,30 m  
 Esconsidade: 36°E  
 Prolongar

Estaca: 520+4,00  
 Tipo: BSTC Ø 0,80 m  
 Montante: E  
 Comprimento: 58,20 m  
 Esconsidade: 15°D  
 Prolongar



GO-430 =>  
 FORMOSA =>

GO-430 =>  
 FORMOSA =>

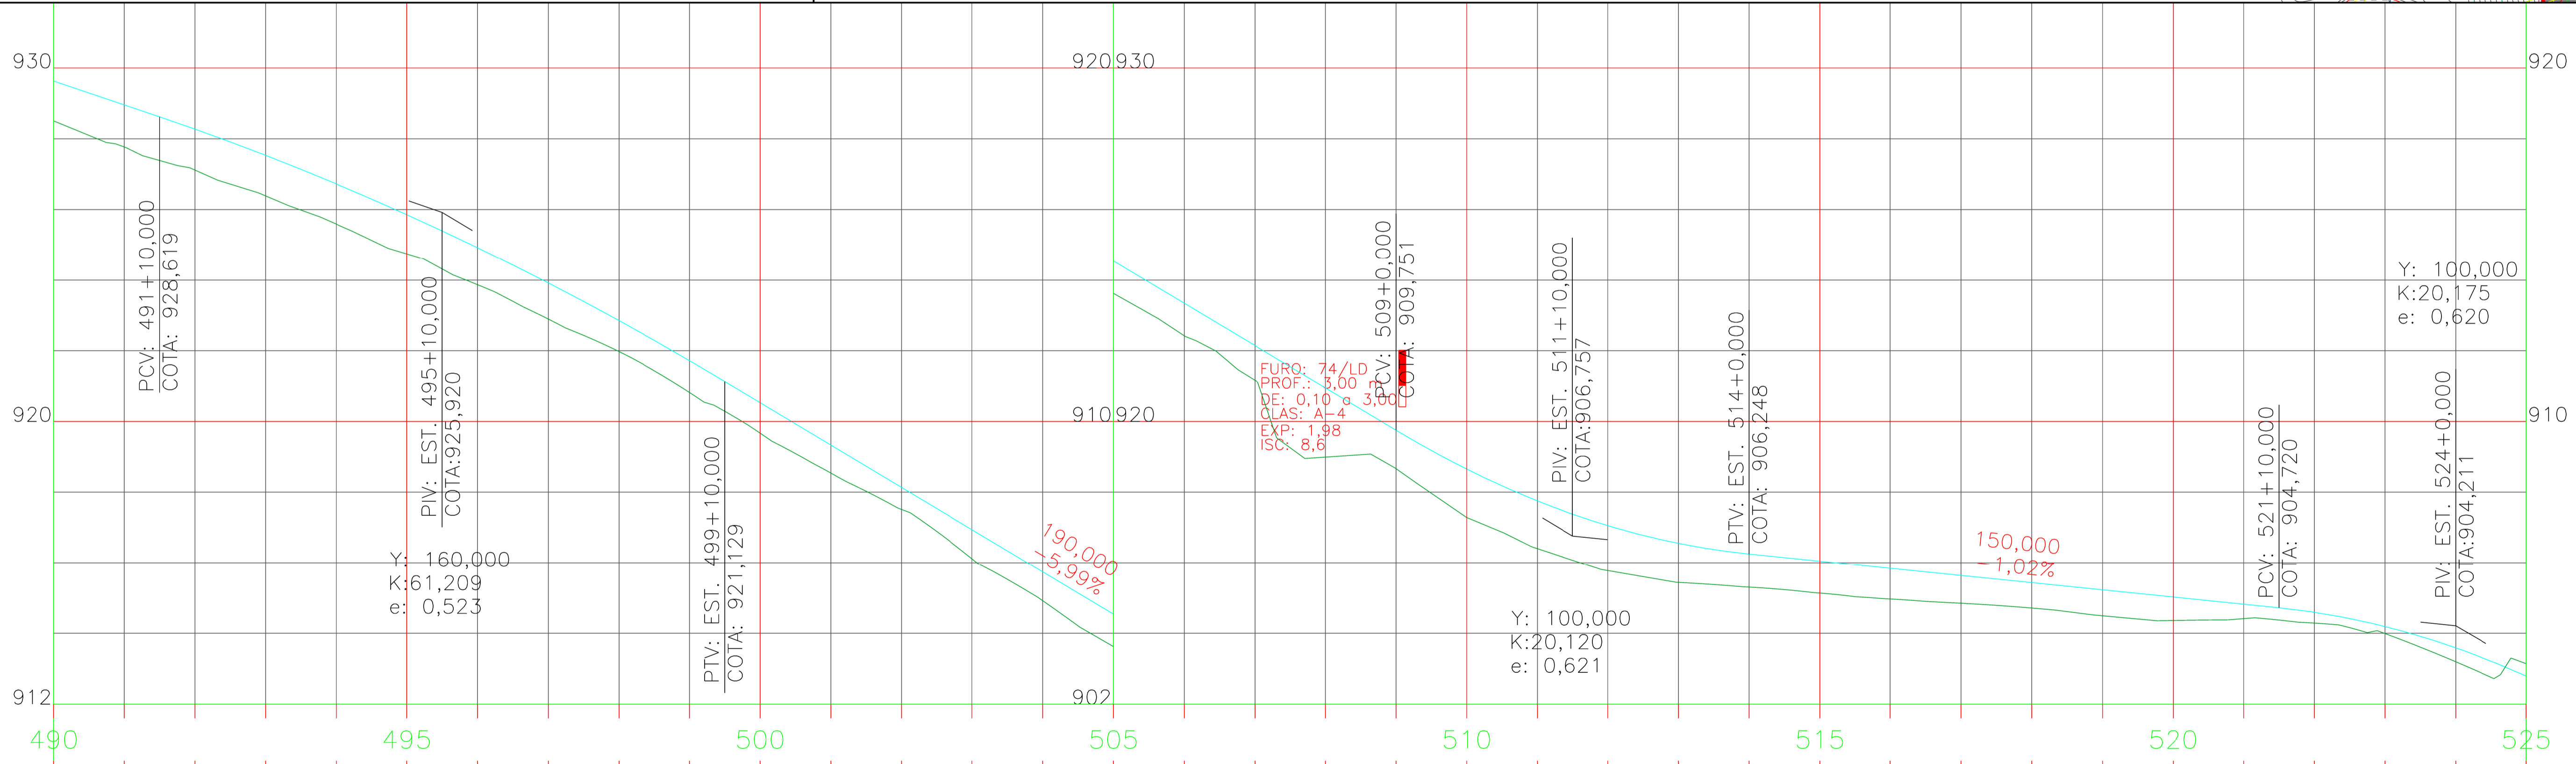

COTA TERRENO PROJETO	929,63	929,632	928,96	928,957	928,27	928,274	927,53	927,533	926,73	926,728	925,86	925,857	924,92	924,921	923,92	923,919	922,85	922,852	921,72	921,720	920,53	920,530	919,33	919,333	918,13	918,135	916,94	916,937	915,74	915,739	914,54	914,542	913,34	913,344	912,15	912,146	910,95	910,949	909,75	909,751	908,65	908,653	907,75	907,753	907,05	907,053	906,55	906,551	906,25	906,248	906,04	906,044	905,84	905,840	905,64	905,637	905,43	905,433	905,23	905,230	905,03	905,026	904,82	904,822	904,59	904,594	904,19	904,192	903,59	903,592	902,79	902,793
----------------------	--------	---------	--------	---------	

<b>LEGENDA:</b> MEIO FIO SARJETA DE CORTE SARJETA TRIANGULAR PARA BANQUETA SARJETA CANTEIRO CENTRAL VALETA PROTEÇÃO DE CORTE VALETA PROTEÇÃO DE ATERRAMENTO CANAL COM MEIO FIO INTERMITENTE DRENO PROFUNDO		BUEIRO EXISTENTE BUEIRO A CONSTRUIR TRANSPOSIÇÃO SEGUIMENTO DE SARJETA BACIA DE ACUMULAÇÃO DISSIPADOR ENERGIA		PONTO ALTO PONTO BAIXO ENTRADA D'ÁGUA DESCIDA D'ÁGUA		Elaboração: <b>strata</b> ENGENHARIA Projeto: GDF SEMOB Cálculo: DER DF Desenho: EMANUEL SILVA Data: SUTEC Coord: VALTER BARRUECO Projetista: EMANUEL SILVA Arquivo: LUIZ MARCIO Verif: FELIPE LINS		DEPARTAMENTO DE ESTRADAS DE RODAGEM DO DISTRITO FEDERAL - DER/DF ANEL VIÁRIO DO DISTRITO FEDERAL DF-205 IMPLANTAÇÃO DE PAVIMENTO - EXTENSÃO: 1,5 Km PROJETO BÁSICO DE DRENAGEM - Estaca 481 à Estaca 556 Etapa de Projeto BÁSICO Esc.: 1:2000 Código: DE_VD_DF205-010012_B_IM-DR_023		Folha: 02-03 Trecho: 205EDF0030 Subtrecho: Km 10,00	
--	--	---	--	---	--	---	--	---	--	---	--

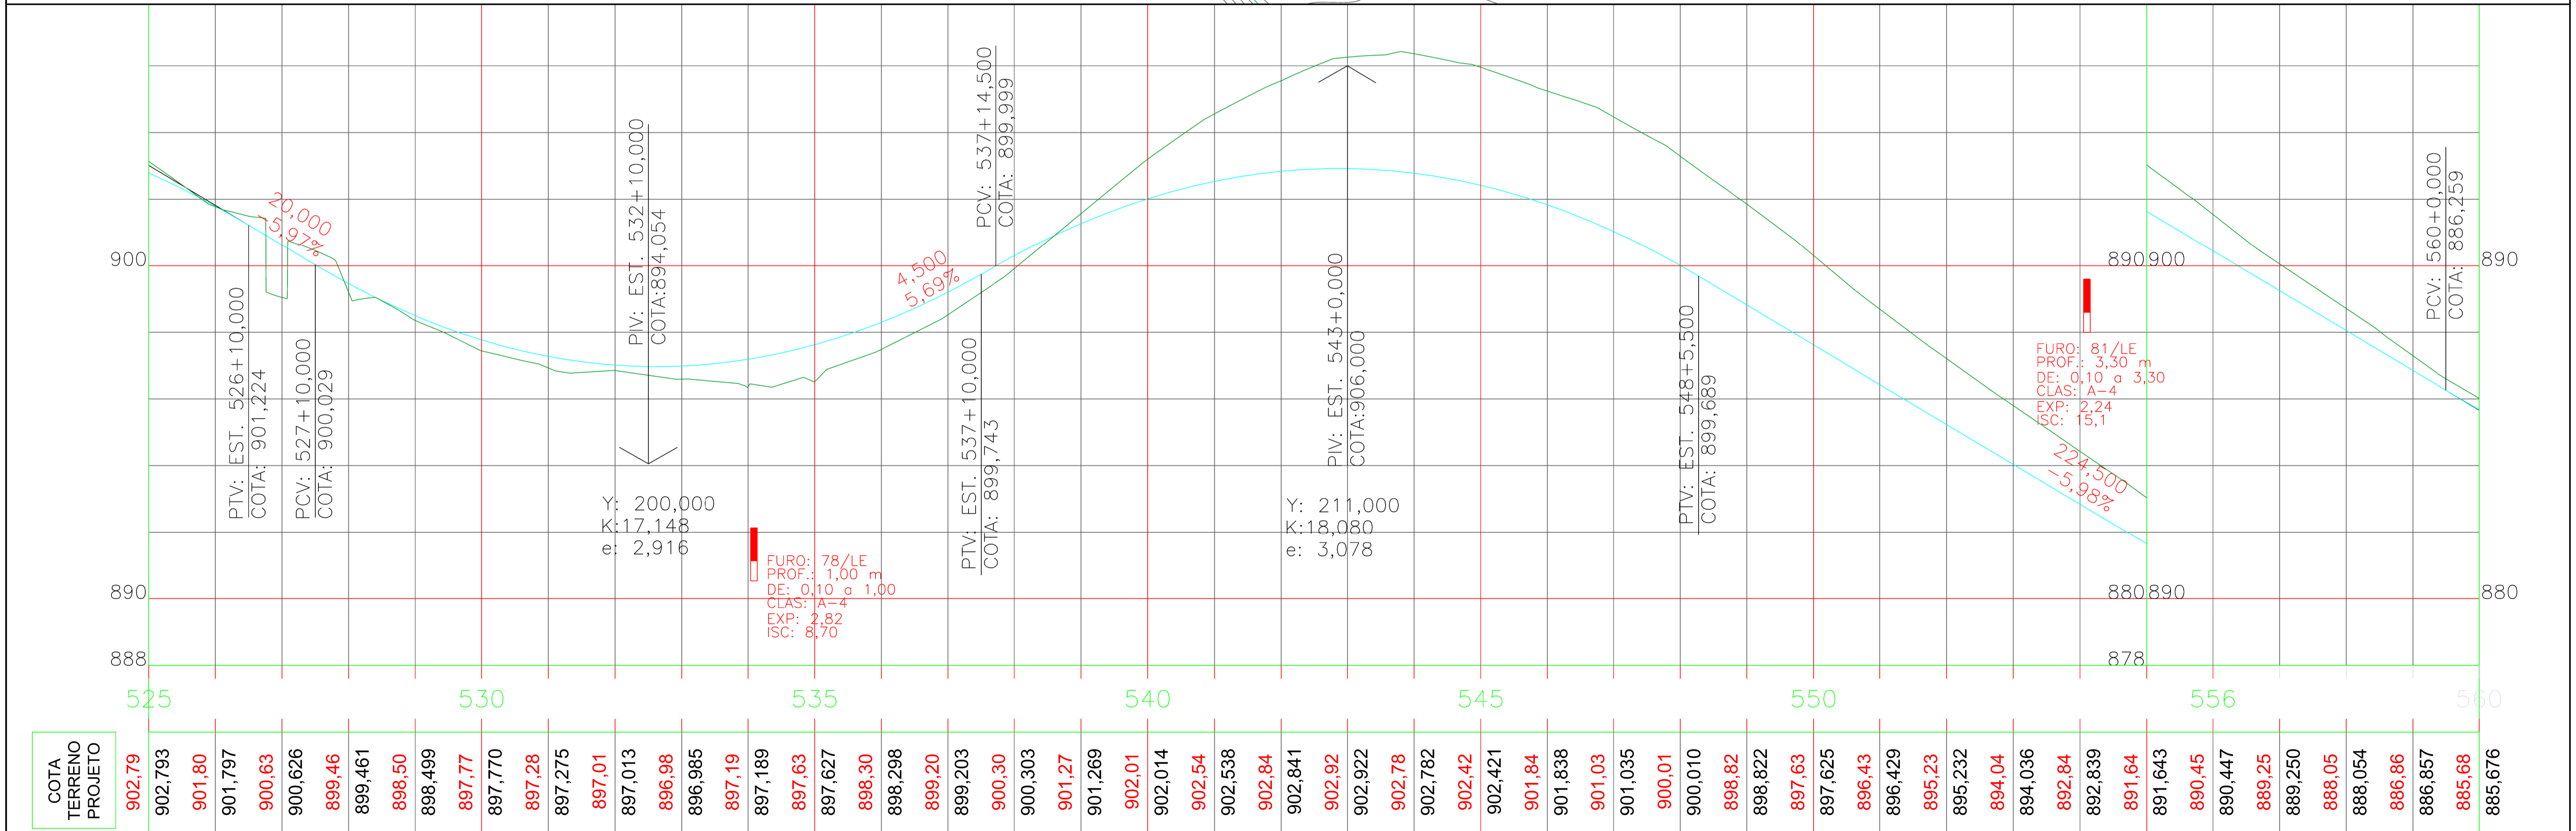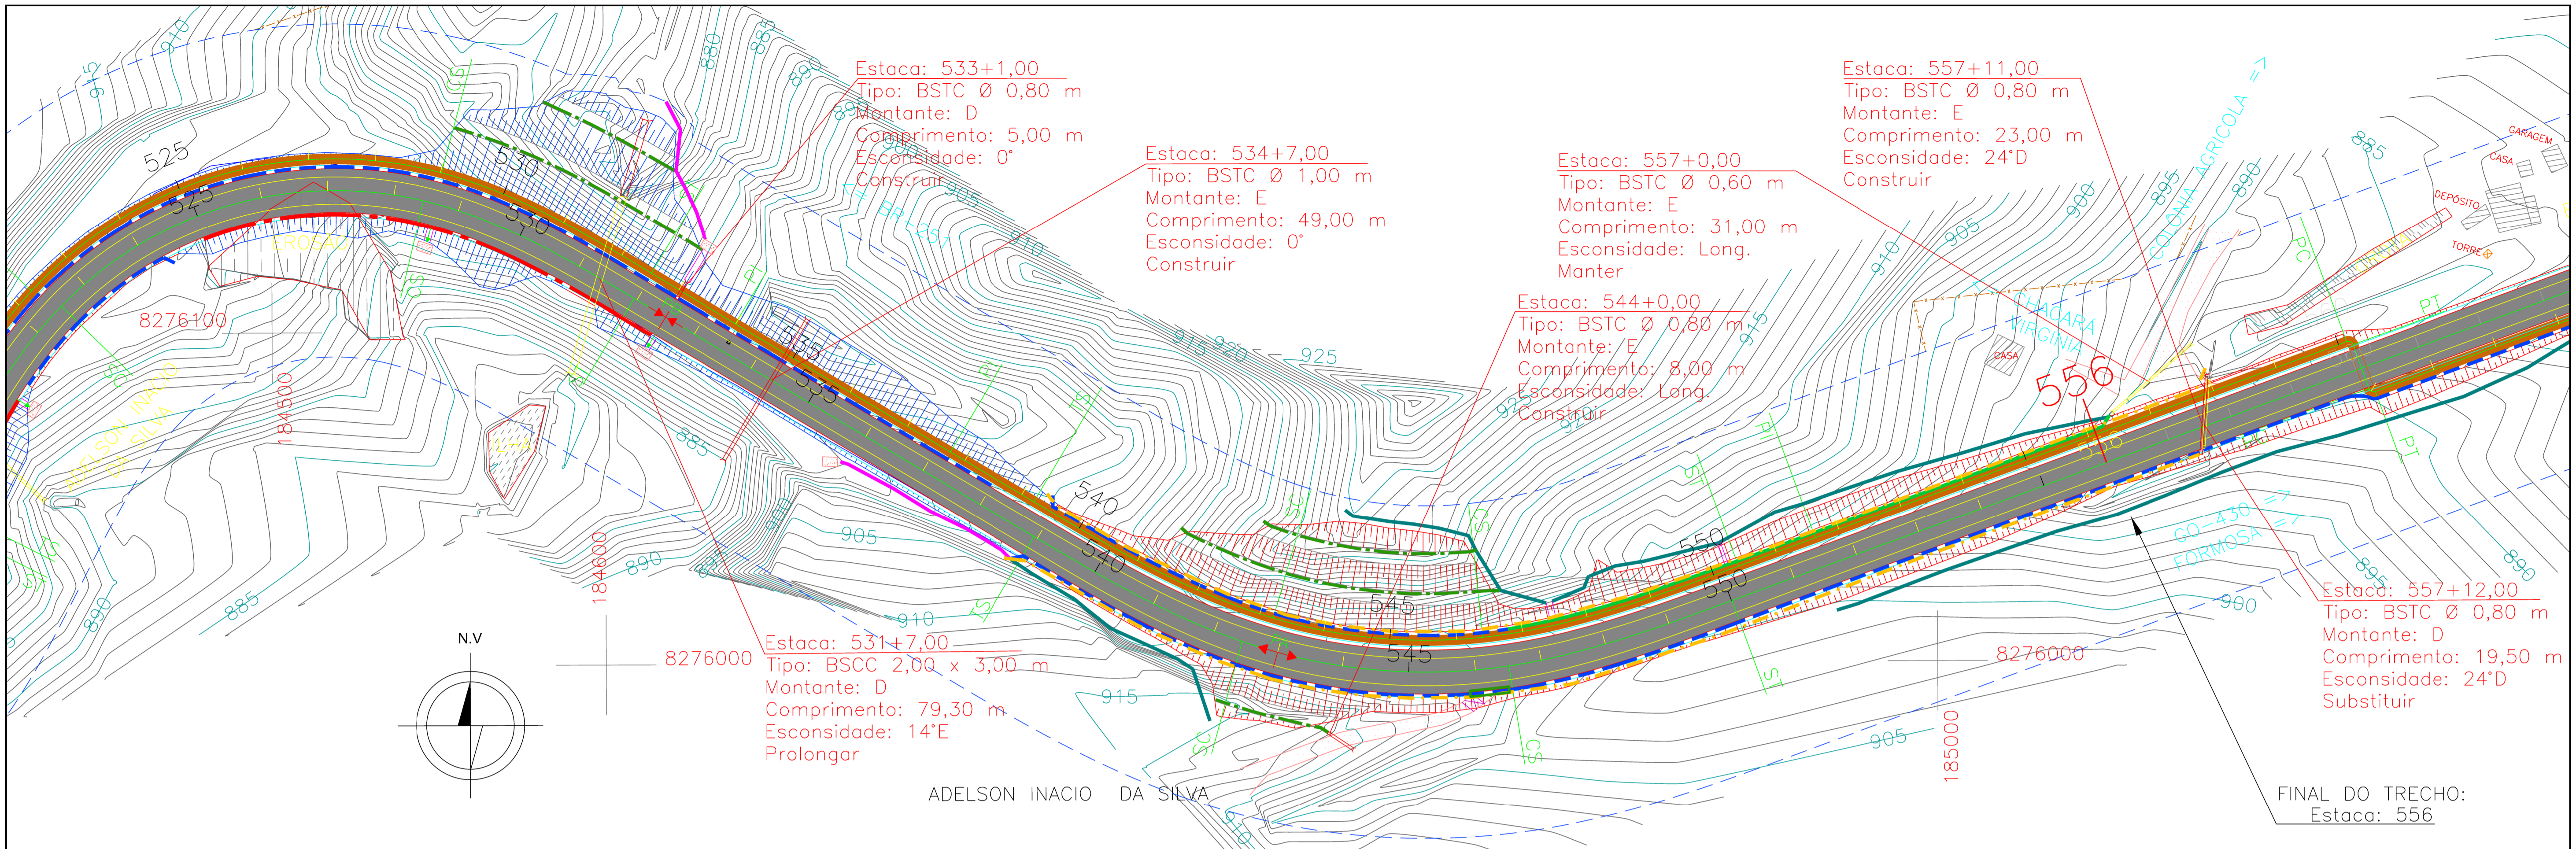

COTA TERRENO PROJETO	525	530	535	540	545	550	556	560
902,79	902,793	901,80	901,797	900,63	900,626	899,46	899,461	898,50
898,499	897,77	897,770	897,28	897,275	897,01	897,013	896,98	896,985
897,19	897,189	897,63	897,627	898,30	898,298	899,20	899,203	900,30
900,303	901,27	901,269	902,01	902,014	902,54	902,538	902,84	902,841
902,92	902,922	902,78	902,782	902,42	902,421	901,84	901,838	901,03
901,035	900,01	900,010	898,82	898,822	897,63	897,625	896,43	896,429
895,23	895,232	894,04	894,036	892,84	892,839	891,64	891,643	890,45
890,447	889,25	889,250	888,05	888,054	886,86	886,857	885,68	885,676

**LEGENDA:**

MEIO FIO	BUEIRO EXISTENTE	PONTO ALTO
SARJETA DE CORTE	BUEIRO A CONSTRUIR	PONTO BAIXO
SARJETA TRIANGULAR PARA BANQUETA	TRANSPOSIÇÃO SEGUIMENTO DE SARJETA	ENTRADA D'ÁGUA
SARJETA CANTEIRO CENTRAL	BACIA DE ACUMULAÇÃO	DESCIDA D'ÁGUA
VALETA PROTEÇÃO DE CORTE	DISSIPADOR ENERGIA	
VALETA PROTEÇÃO DE ATERRO		
CANAL COM MEIO FIO INTERMITENTE		
DRENO PROFUNDO		

**Elaboração:** **strata** ENGENHARIA

**Projeto:** GDF SEMOB DEPARTAMENTO DE ESTRADAS DE RODAGEM DO DISTRITO FEDERAL - DER/DF ANEL VIÁRIO DO DISTRITO FEDERAL

**Cálculo:** DER DF

**Coord:** VALTER BARRUECO **Projeta:** EMANUEL SILVA **Desenho:** EMANUEL SILVA

**Verif:** FELIPE LINS **Arquivo:** LUIZ MARCIO **Data:**

**SUTEC**

**DF-205** IMPLANTAÇÃO DE PAVIMENTO - EXTENSÃO: 1,5 Km **Folha:** 03-03

**PROJETO BÁSICO DE DRENAGEM - Estaca 481 à Estaca 556** **Trecho:** 205EDF0030

**Etapa de Projeto:** BÁSICO **Esc:** 1:2000 **Código:** DE\_VD\_DF205-010012\_B\_IM-DR\_023 **Subtrecho:** Km 10,00