

LEGENDA	
	BORDO PROJETADO
	CADASTRO
	EIXO PROJETADO
	CICLOVIA PROJETADA
	OFFSET DE ATERRO
	OFFSET DE CORTE

	0+300.00	EIXO 01		0+300.00	R120_EIXO-D		0+300.00	V447_EIXO-D		0+300.00	R100_EIXO-D
	0+300.00	R120_EIXO-A		0+300.00	V447_EIXO-A		0+300.00	R100_EIXO-A		0+300.00	R100_EIXO-E
	0+300.00	R120_EIXO-B		0+300.00	V447_EIXO-B		0+300.00	R100_EIXO-B		0+300.00	CICLO DF001
	0+300.00	R120_EIXO-C		0+300.00	V447_EIXO-C		0+300.00	R100_EIXO-C			


DEPARTAMENTO DE ESTRADAS DE RODAGEM DO DISTRITO FEDERAL			
		SUBESPECIALIDADE/DESCRIÇÃO	
EXECUTIVO		DF-285	
ESCALA HV		285EDF0050 285EDF0060	
1:1.000		285EDF0070 285EDF0080	
FOLHA		SUBTRECHO	
01/15		km 06 ao km 17	
CÓDIGO		DE_VD_DF285-006017_E-SI_018	
RESP. PROJ.		DANIELLE FERREIRA	
CREA		5062680983/D-SP	
SETOR		SEPRO	
DESENHO		Livia Rocha	
MATRÍCULA		189.877-9	

(200x100)


NÃO FAÇA
FOGUEIRA
PERTO DE MATAS





0+800.00 0+900.00 1+000.00 1+100.00 1+200.00 1+300.00 1+400.00 1+500.00

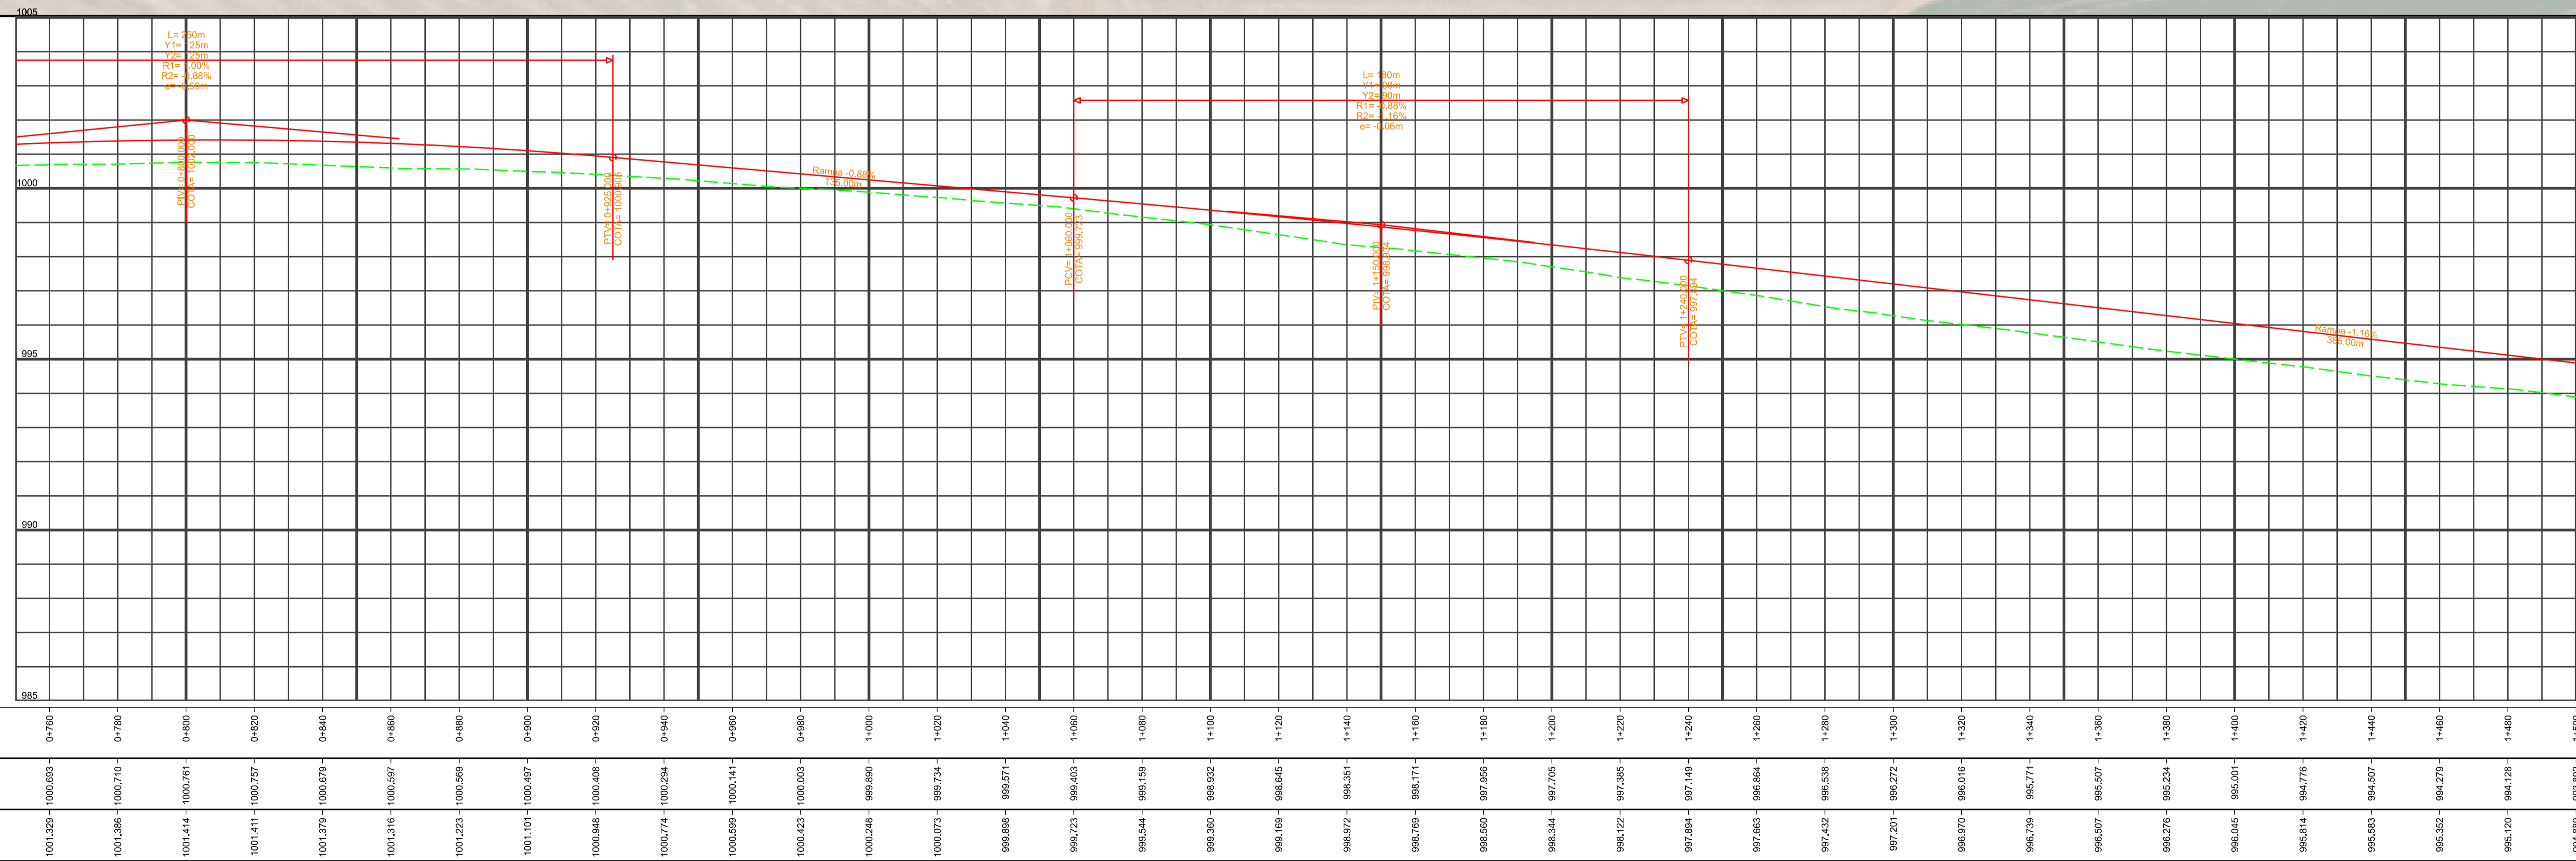



DEPARTAMENTO DE ESTRADAS DE RODAGEM DO DISTRITO FEDERAL			
		PROJETO DE SINALIZAÇÃO PLANTA E PERFIL EIXO 01 - ESTACAS 0+000 A 10+553.767	
ETAPA DE PROJETO EXECUTIVO	RODOVIA DF-285	TRECHO 285EDF0050 285EDF0060 285EDF0070 285EDF0080	RESP. PROJ. DANIELLE FERREIRA CREA 5062680983/D-SP
ESCALA HV 1:1.000	SUBTRECHO km 06 ao km 17		SETOR CEPRO
FOLHA 02/15	CODIGO DE_VD_DF285-006017_E-SI_018		DESENHO Livia Rocha MATRICULA 189.877-9

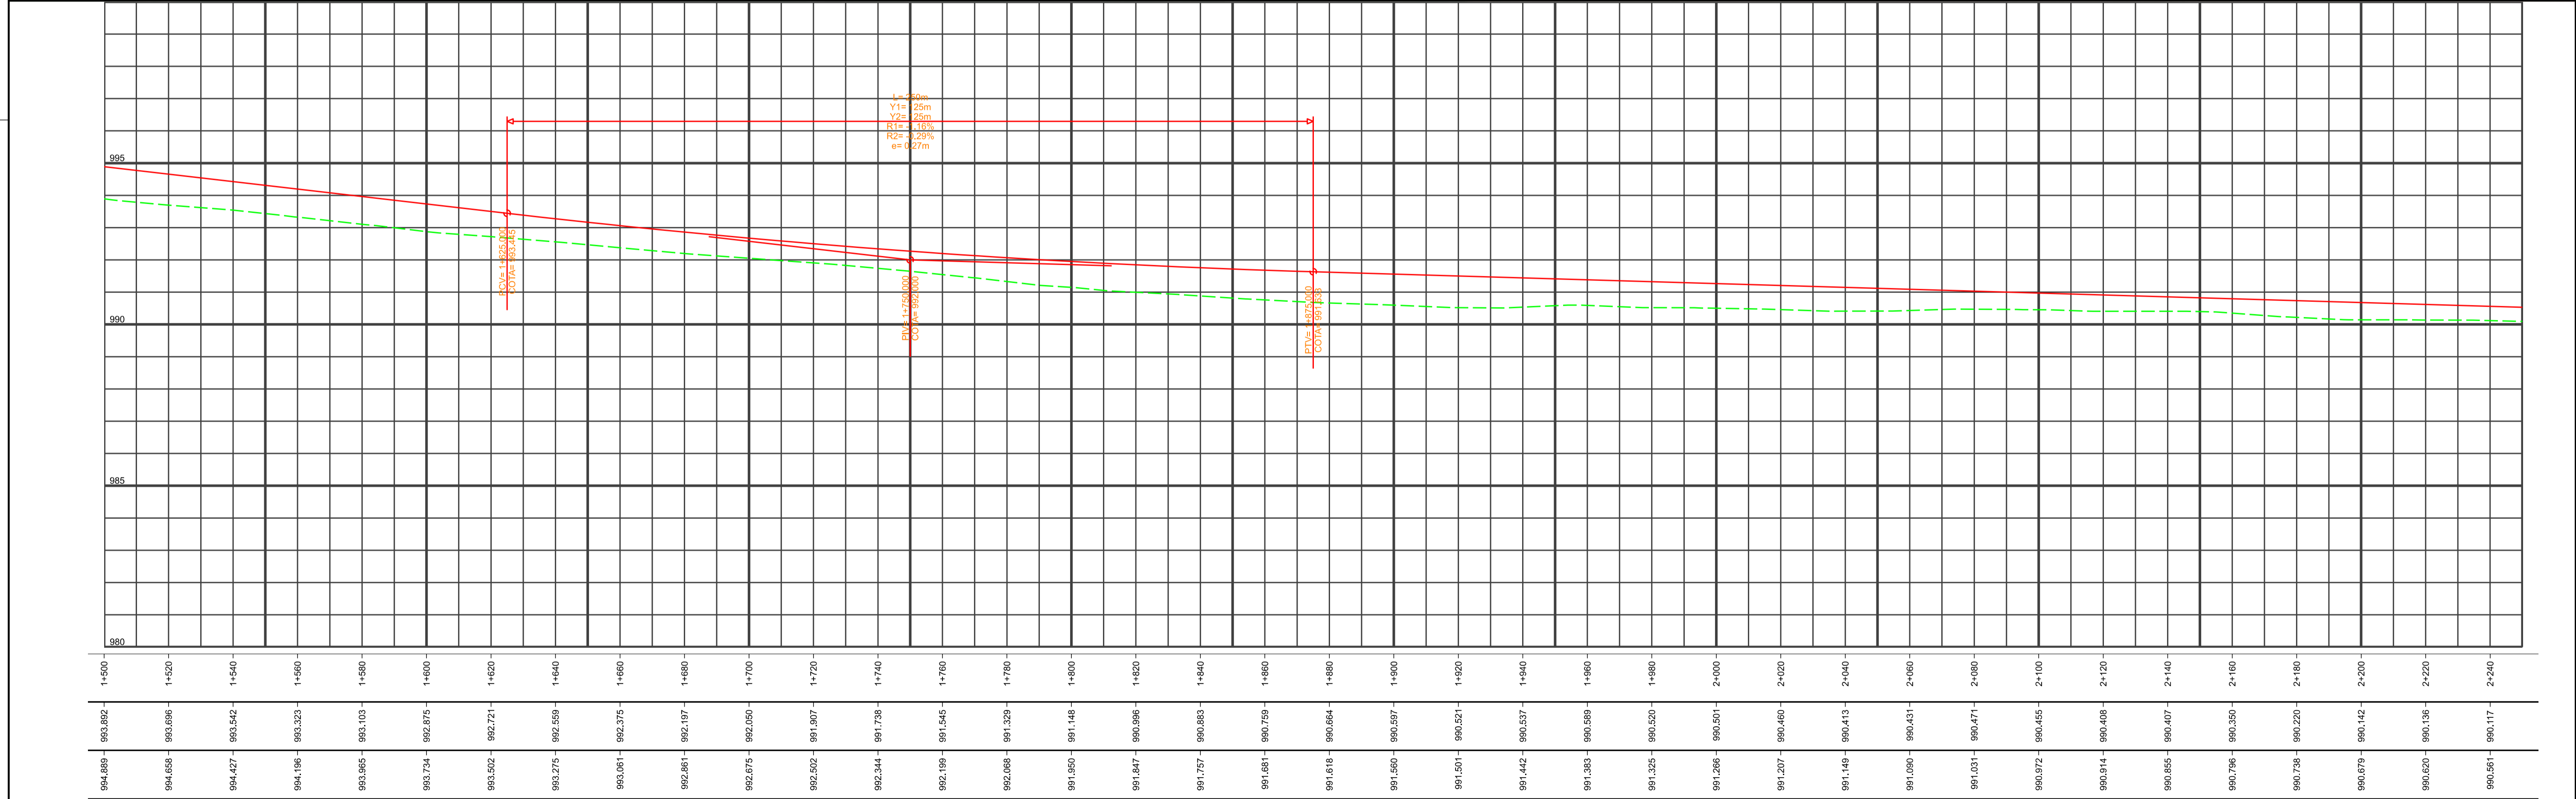

DEPARTAMENTO DE ESTRADAS DE RODAGEM DO DISTRITO FEDERAL			
		PROJETO DE SINALIZAÇÃO PLANTA E PERFIL EIXO 01 - ESTACAS 0+000 A 10+553.767	
		<small>RES.PT/RES</small> <small>CREA</small> <small>SETOR</small>	<small>RES.PT/RES</small> <small>CREA</small> <small>SETOR</small>
<small>ETAPA DE PROJETO</small> EXECUTIVO	<small>RODOVIA</small> DF-285	<small>TRECHO</small> 285EDF0050 285EDF0060 285EDF0070 285EDF0080	<small>RES.PT/RES</small> <small>CREA</small> <small>SETOR</small>
<small>ESCALA HV</small> 1:1.000	<small>SUBTRECHO</small> km 06 ao km 17		<small>RES.PT/RES</small> <small>CREA</small> <small>SETOR</small>
<small>FOLHA</small> 03/15	<small>CODIGO</small> DE_VD_DF285-006017_E-SI_018	<small>DESENHO</small> Livia Rocha <small>MATRICULA</small> 189.877-9	

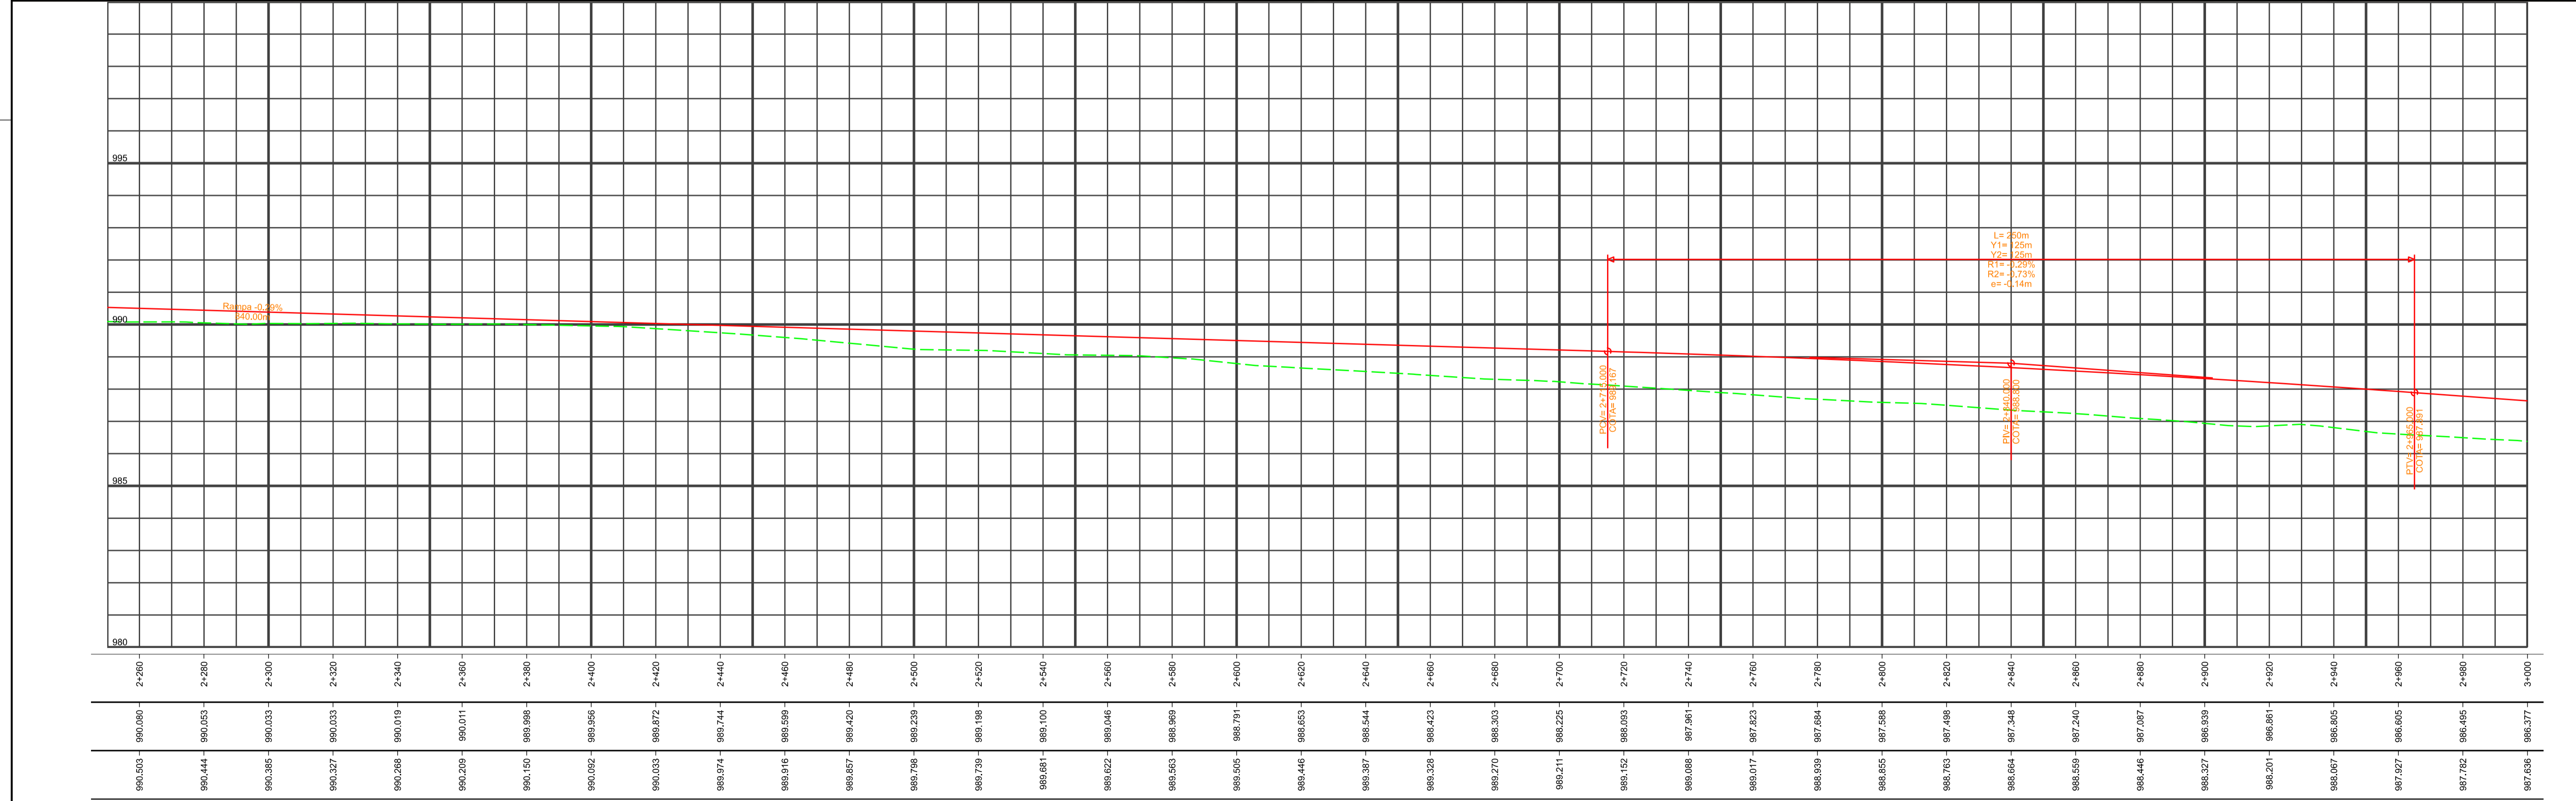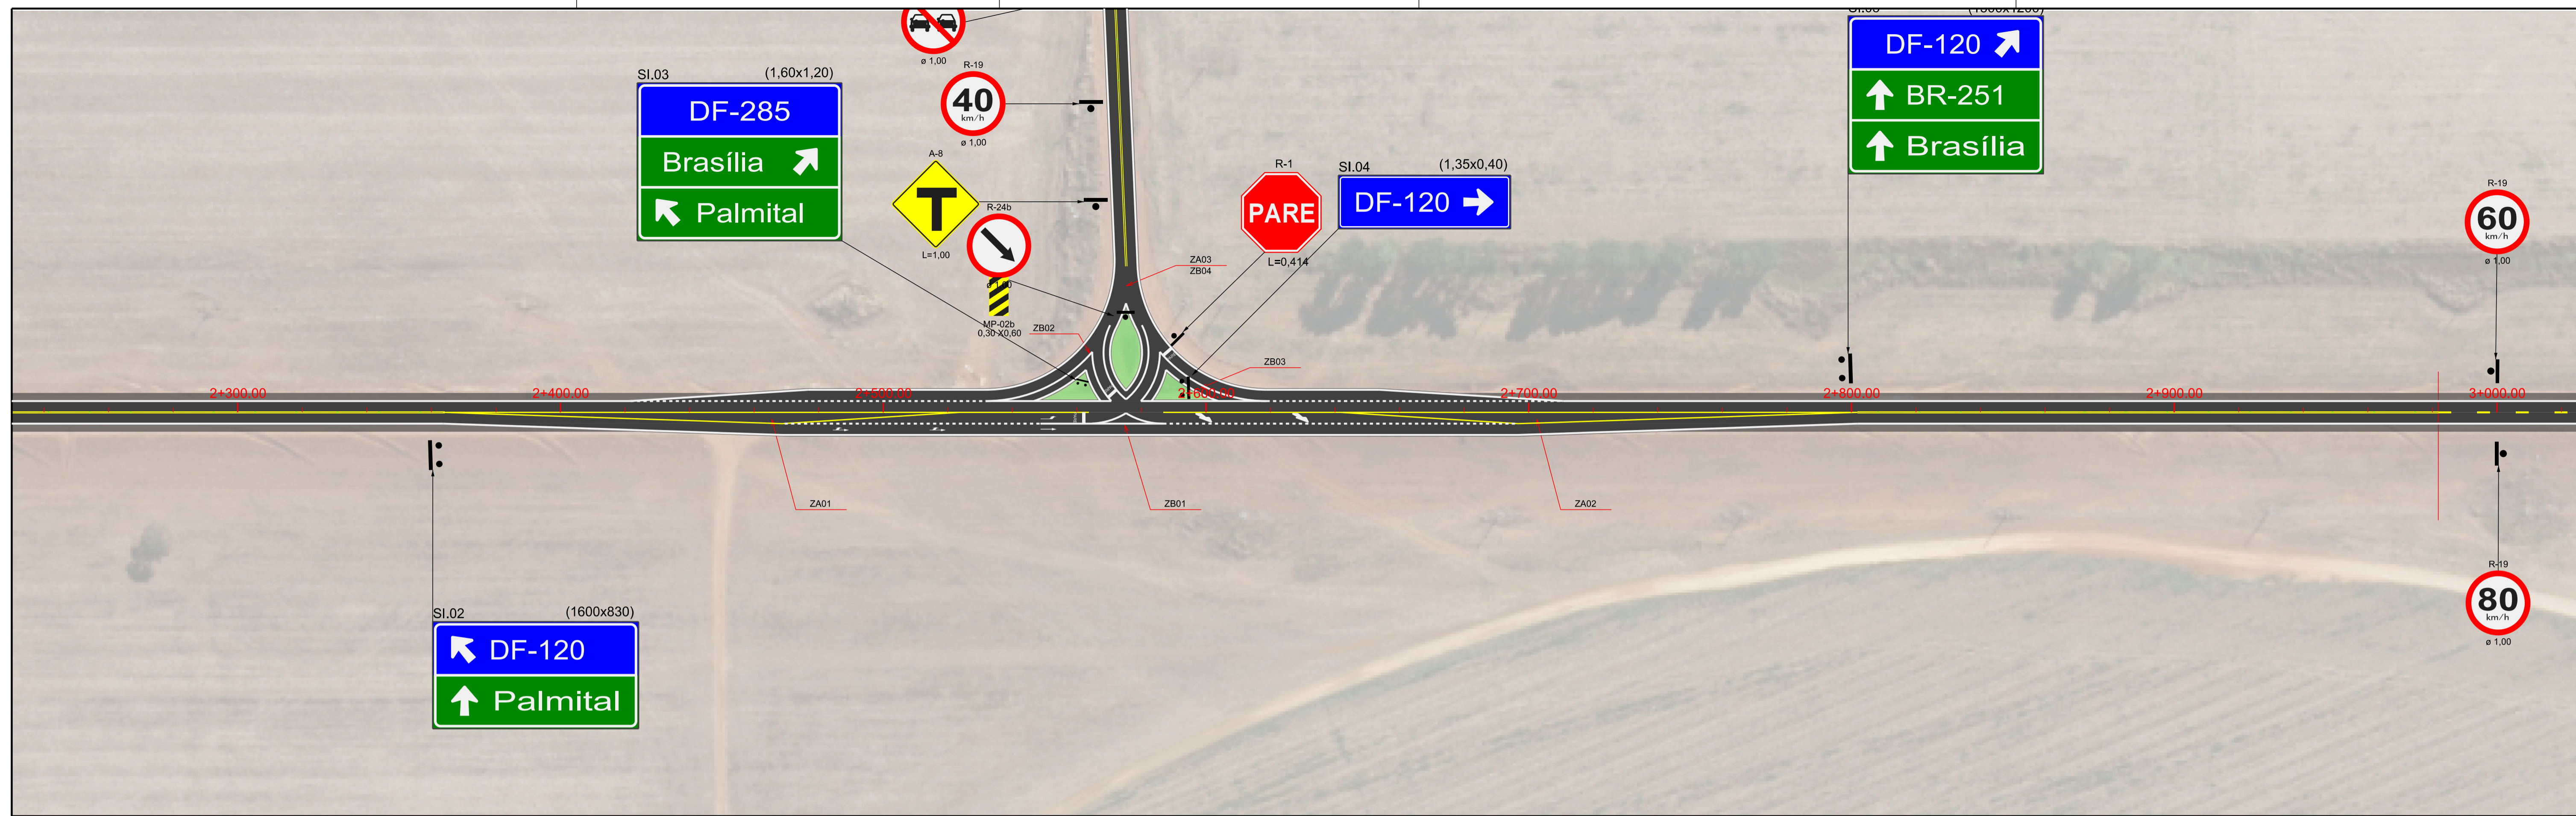

DEPARTAMENTO DE ESTRADAS DE RODAGEM DO DISTRITO FEDERAL			
		SUBSPECIALIDADE/DESCRIÇÃO PROJETO DE SINALIZAÇÃO PLANTA E PERFIL EIXO 01 - ESTACAS 0+000 A 10+553.767	
		ETAPA DE PROJETO EXECUTIVO	RODOVIA DF-285
ESCALA HV 1:1.000	SUBTRECHO km 06 ao km 17		
FOLHA 04/15	CÓDIGO DE_VD_DF285-006017_E-SI_018		

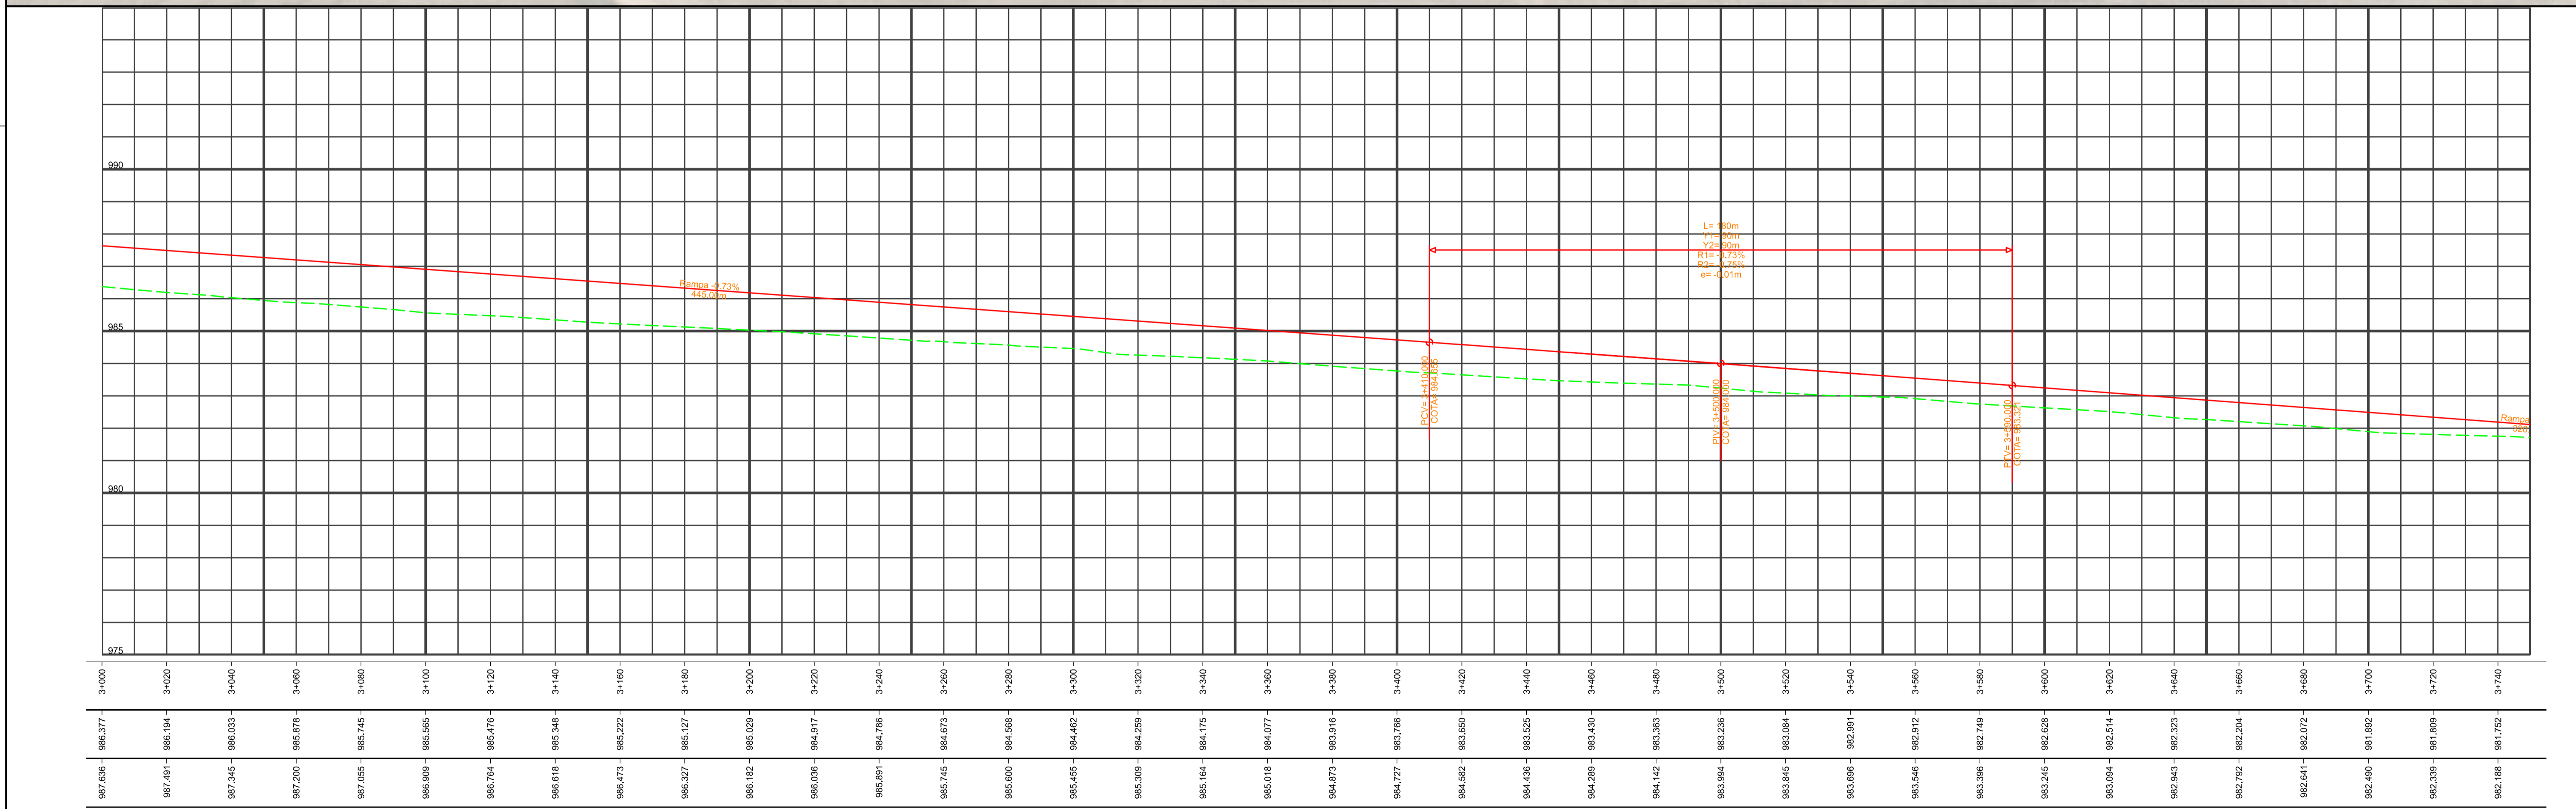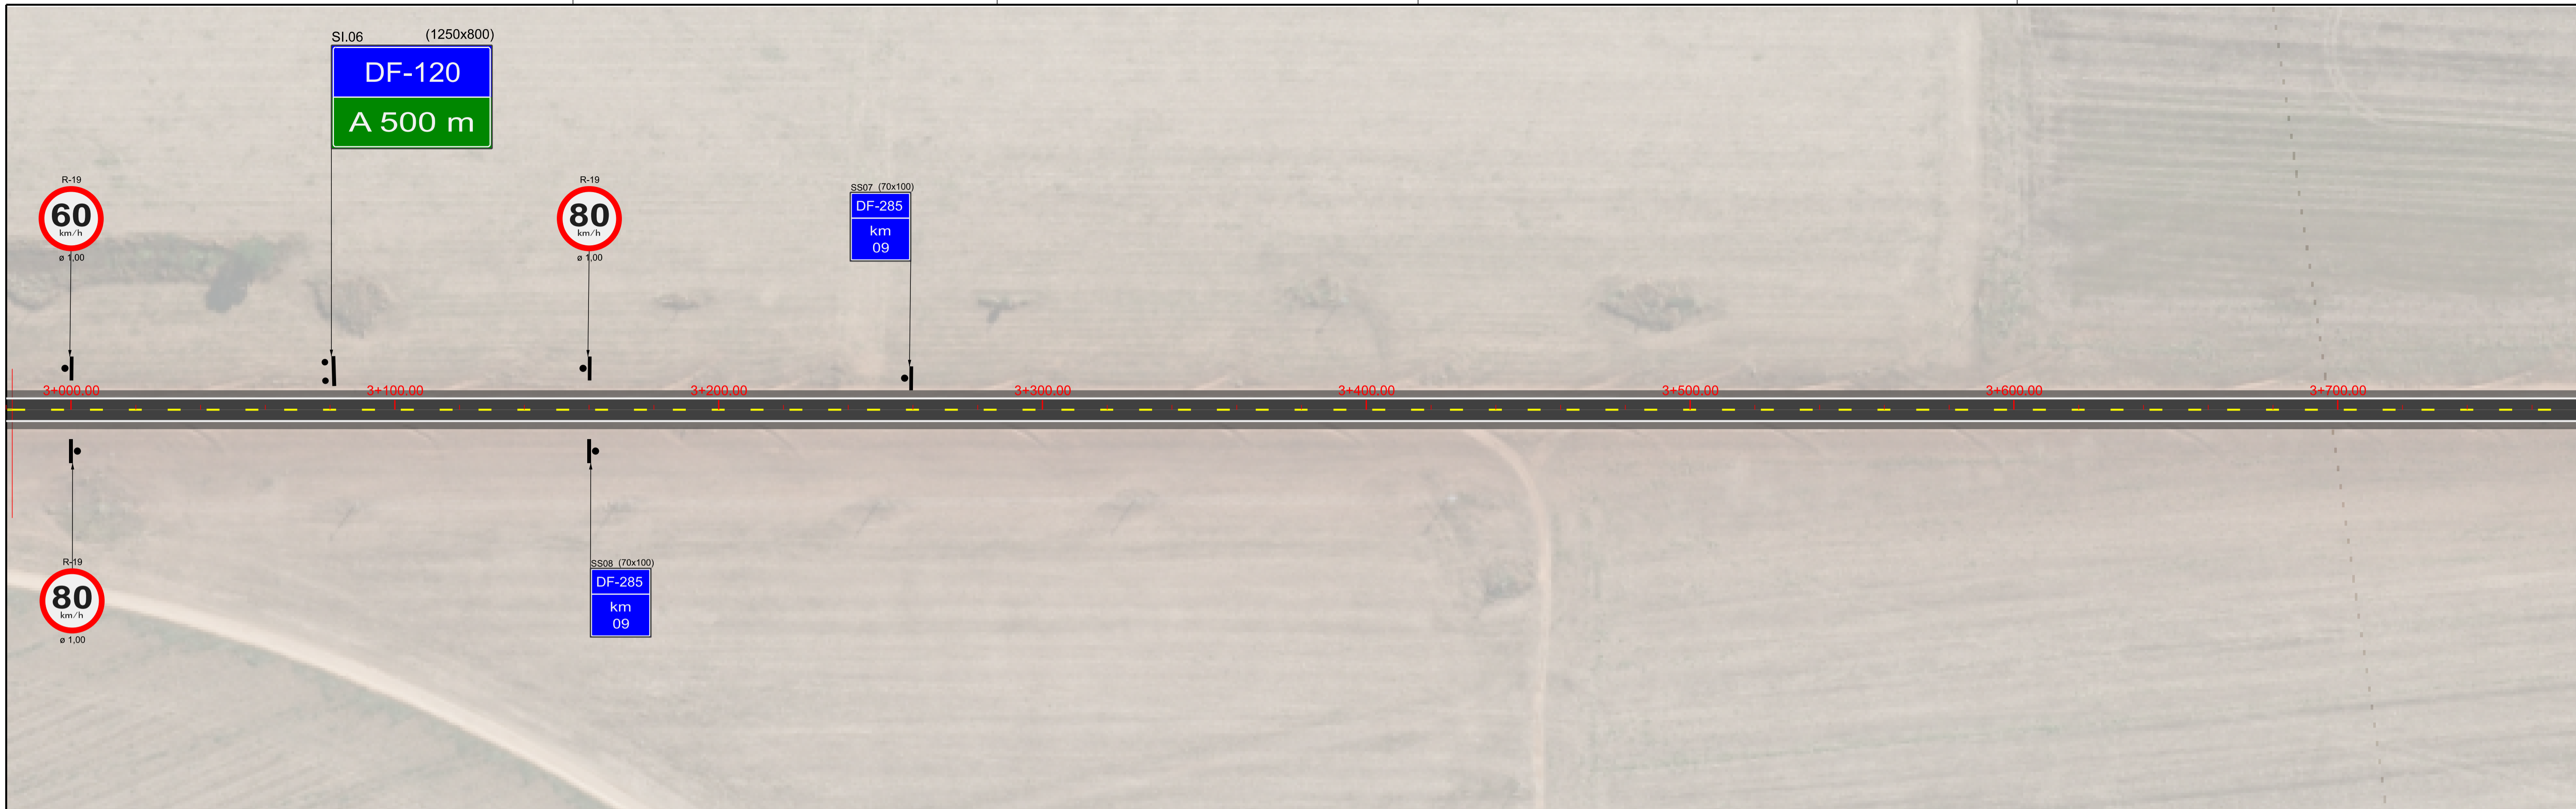



987.636	986.377	3+000	987.345	986.053	3+040	987.200	985.878	3+060	986.055	985.745	3+080	986.909	985.585	3+100	986.764	985.476	3+120	986.618	985.348	3+140	986.473	985.222	3+160	986.327	985.127	3+180	986.182	985.029	3+200	986.036	984.917	3+220	985.891	984.786	3+240	985.745	984.673	3+260	985.600	984.568	3+280	985.455	984.462	3+300	985.309	984.299	3+320	985.164	984.175	3+340	985.018	984.077	3+360	984.873	983.916	3+380	984.727	983.766	3+400	984.582	983.650	3+420	984.436	983.525	3+440	984.289	983.420	3+460	984.142	983.363	3+480	983.994	983.236	3+500	983.845	983.084	3+520	983.696	982.991	3+540	983.546	982.912	3+560	983.396	982.749	3+580	983.245	982.628	3+600	983.094	982.514	3+620	982.943	982.323	3+640	982.792	982.204	3+660	982.641	982.072	3+680	982.490	981.892	3+700	982.339	981.809	3+720	982.188	981.752	3+740
---------	---------	-------	---------	---------	-------	

DEPARTAMENTO DE ESTRADAS DE RODAGEM DO DISTRITO FEDERAL


DER DF

**PROJETO DE SINALIZAÇÃO
PLANTA E PERFIL
EIXO 01 - ESTACAS 0+000 A 10+553.767**

ETAPA DE PROJETO EXECUTIVO	RODOVIA DF-285	TRECHO 285EDF0050 285EDF0060 285EDF0070 285EDF0080	RESP. TEC. DANIELLE FERREIRA
ESCALA HV 1:1.000	SUBTRECHO km 06 ao km 17		CREA. SOC2680983/D-SP
FOLHA 05/15	CODIGO DE_VD_DF285-006017_E-SI_018		SETOR. GERO
			DESENHO Livia Rocha
			MATRICULA 189.877-9

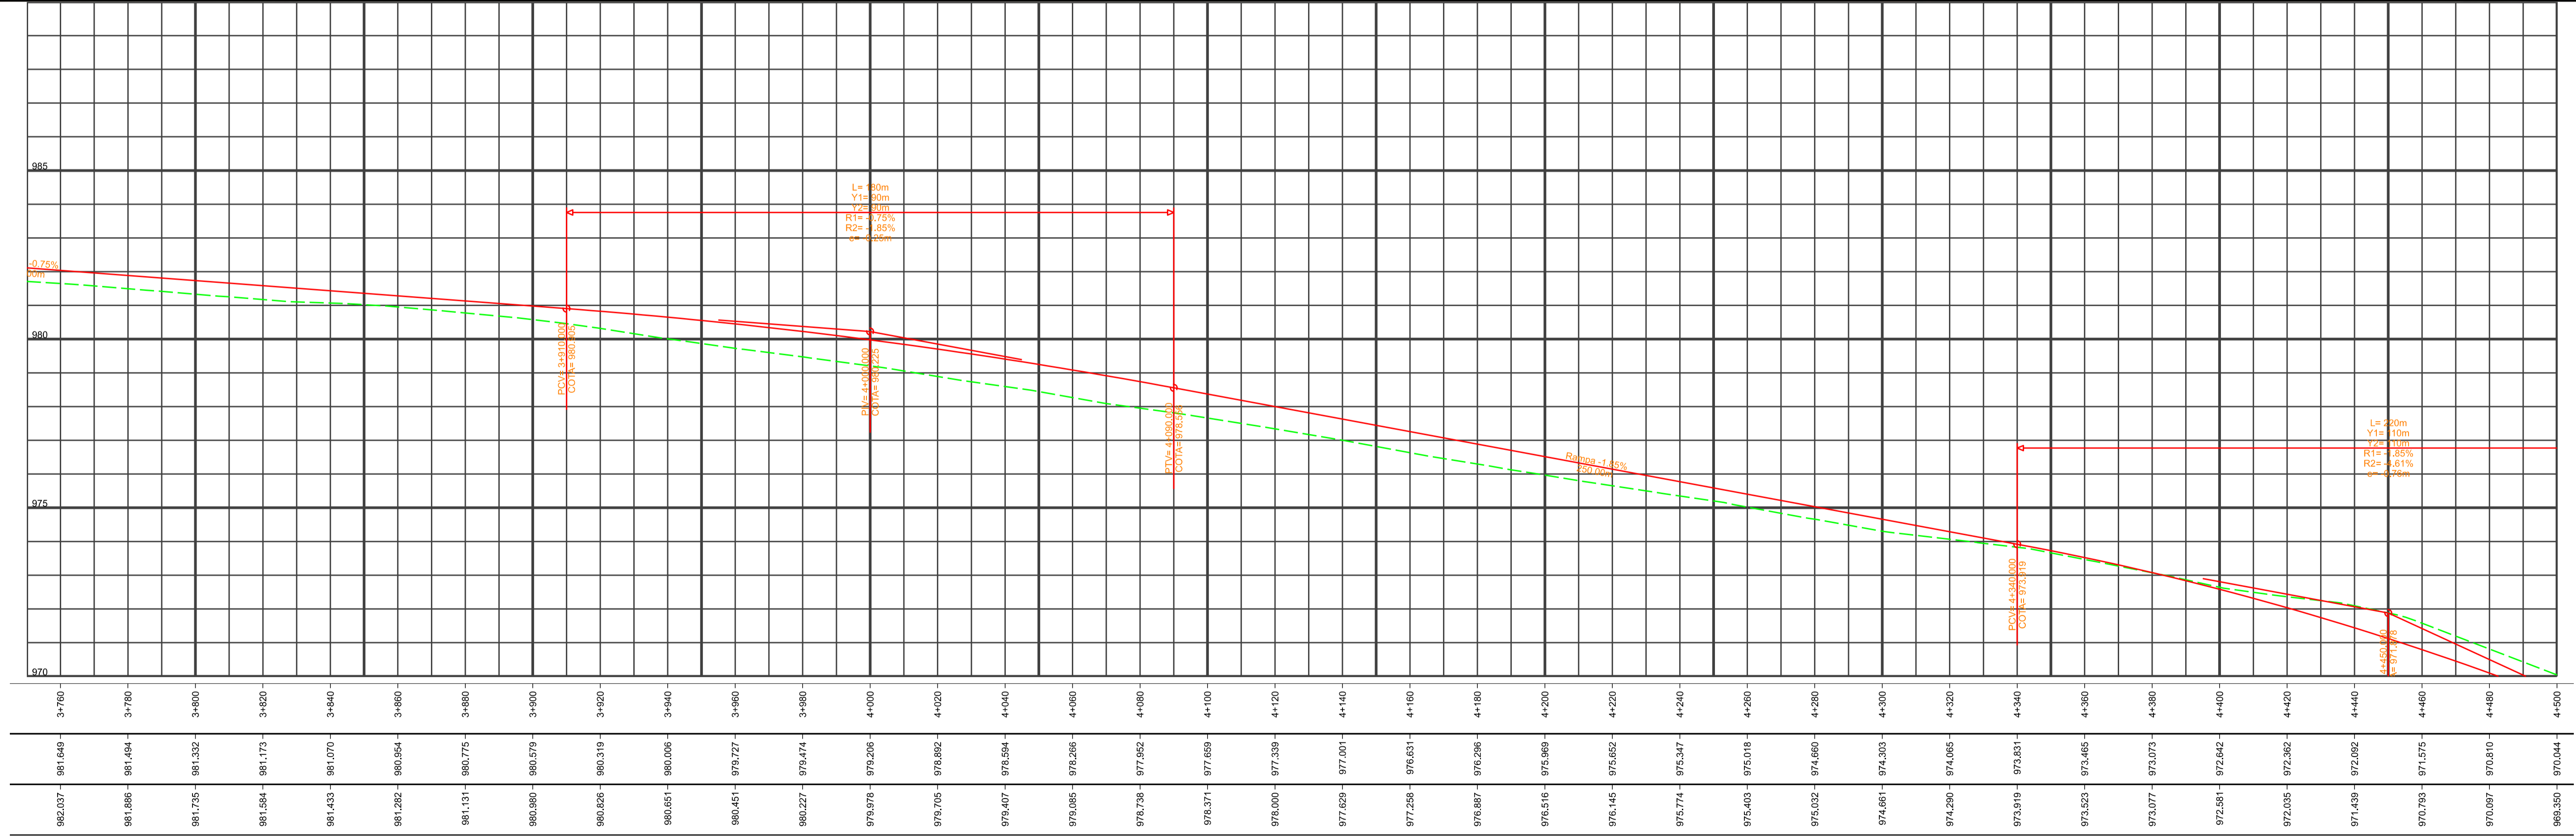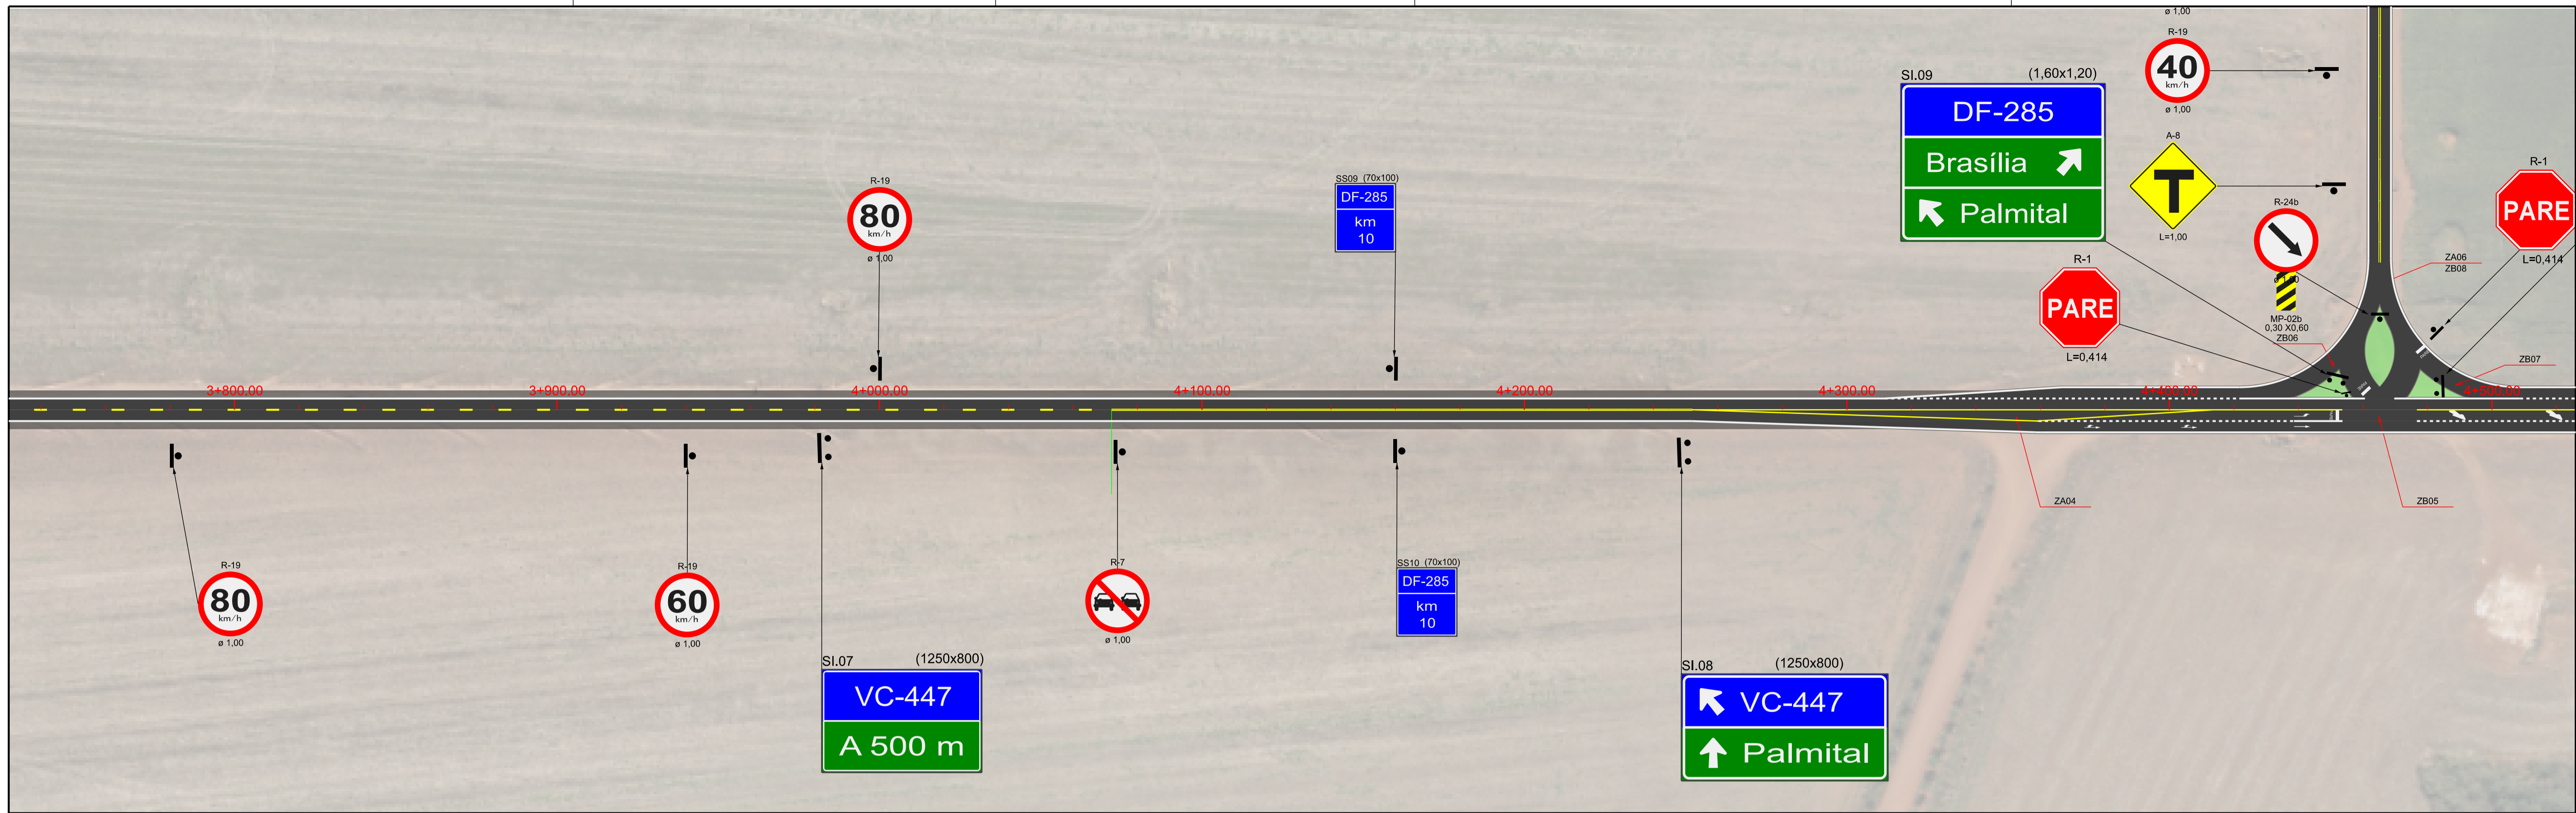

DEPARTAMENTO DE ESTRADAS DE RODAGEM DO DISTRITO FEDERAL			
DER DF		PROJETO DE SINALIZAÇÃO PLANTA E PERFIL EIXO 01 - ESTACAS 0+000 A 10+553.767	
ETAPA DE PROJETO EXECUTIVO	RODOVIA DF-285	TRECHO 285EDF0050 285EDF0060 285EDF0070 285EDF0080	REVISOR DANIELLE FERREIRA CREA 5062680983/D-SP
ESCALA HV 1:1.000	SUBTRECHO km 06 ao km 17		SETOR CEPRO
FOLHA 06/15	CODIGO DE_VD_DF285-006017_E-SI_018		DESENHO Livia Rocha MATRICULA 189.877-9

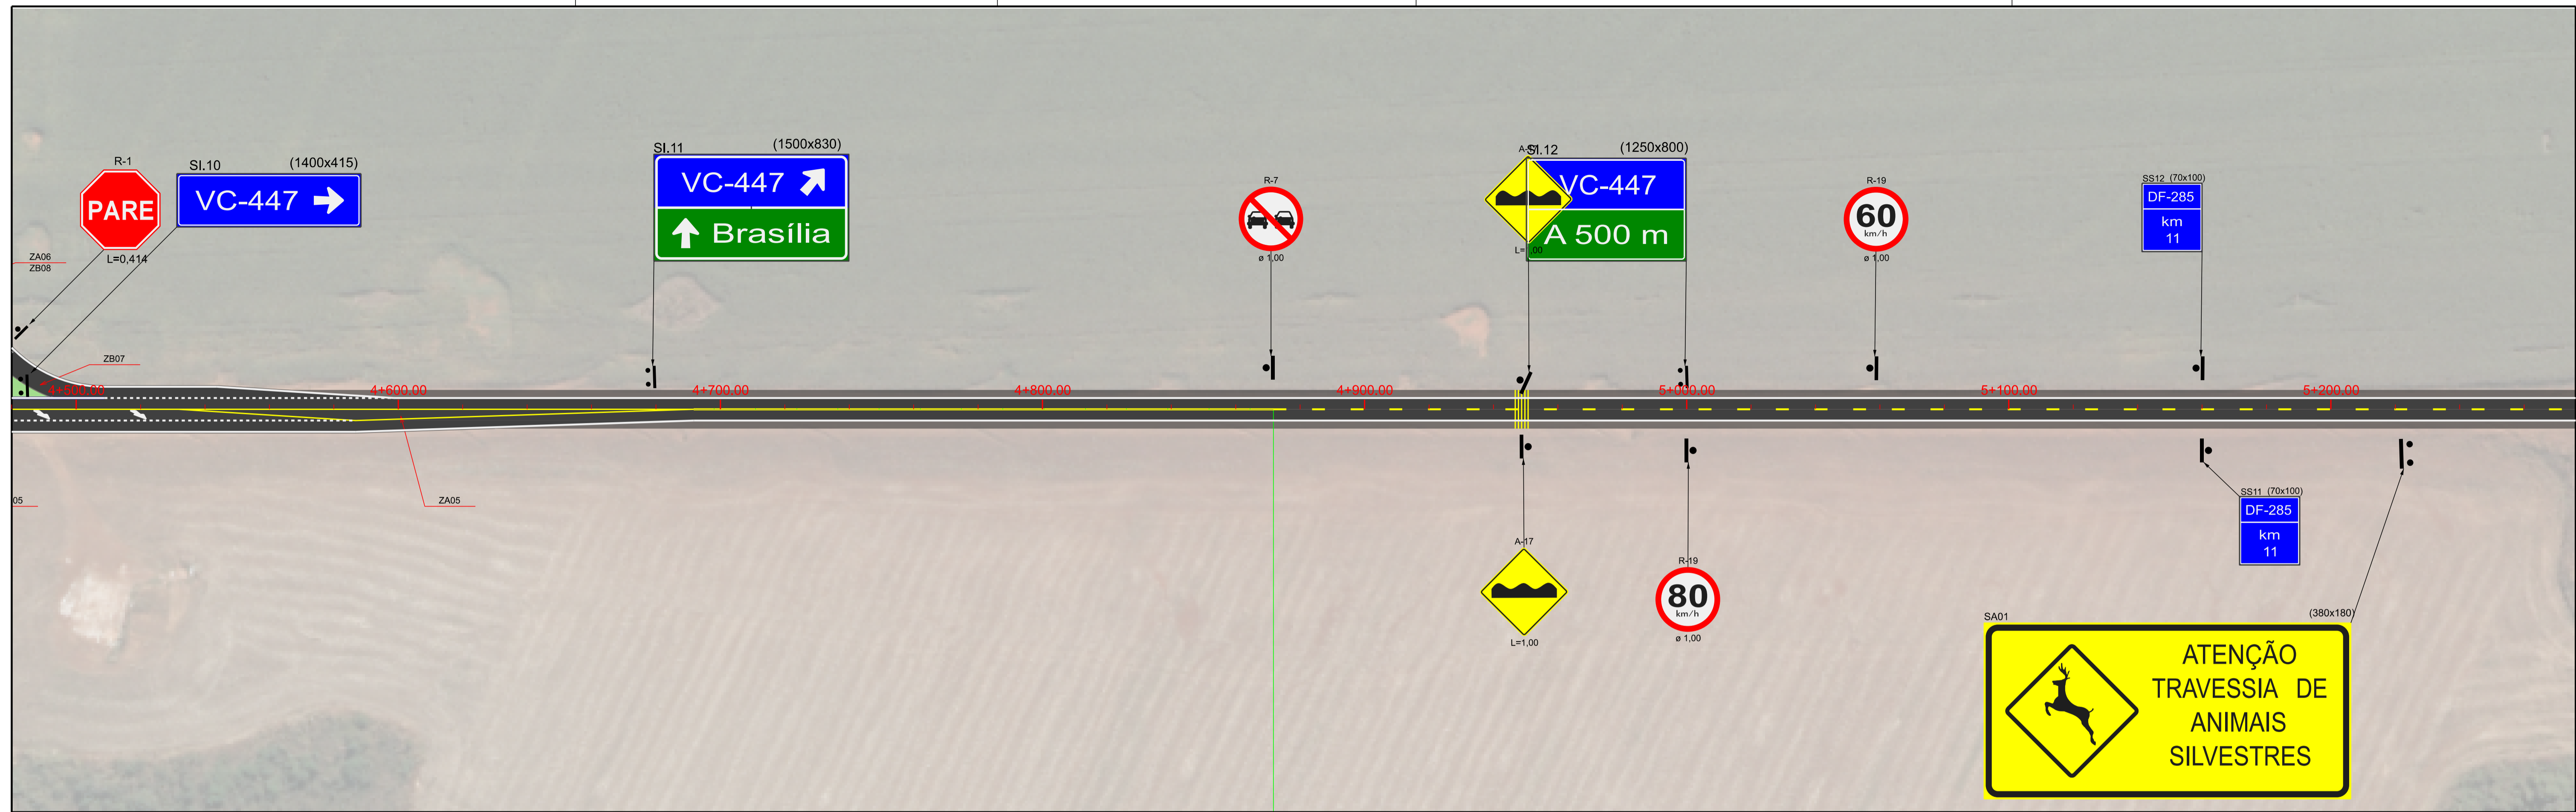

4+500	969,390	970,044	969,354	969,155	967,708	968,262	966,812	967,310	965,891	966,378	964,970	965,379	964,048	964,390	963,127	963,387	962,208	962,396	961,290	961,416	960,408	960,451	959,567	959,471	958,765	958,543	958,003	957,634	957,281	956,787	956,598	955,970	955,595	955,256	955,353	954,640	954,785	954,040	954,222	953,433	953,659	952,850	953,098	952,280	952,533	951,607	951,970	951,916	951,407	950,212	950,844	949,491	949,281	948,330	948,719	948,185	948,158	947,571	946,593	946,940	948,030	948,315	947,487	946,691	946,186	946,341	945,780	944,101	945,267	943,596	944,823	943,101	944,448	942,753
-------	---------	---------	

DEPARTAMENTO DE ESTRADAS DE RODAGEM DO DISTRITO FEDERAL			
DER DF		SUBSPECIALIDADE/DESCRIÇÃO	
		PROJETO DE SINALIZAÇÃO PLANTA E PERFIL EIXO 01 - ESTACAS 0+000 A 10+553.767	
ETAPA DE PROJETO	RODOVIA	TRECHO	RESPT/REC:
EXECUTIVO	DF-285	285EDF0050 285EDF0060	XXXX XXXX
ESCALA HV	SUBTRECHO	285EDF0070 285EDF0080	XXXXXX-XX
1:1.000	km 06 ao km 17		SETOR:
FOLHA	CODIGO		DESENHO
07/15	DE_VD_DF285-006017_E-SI_018		Livia Rocha
			MATRICULA
			189.877-9

SA02

(380x180)



5+300.00

5+400.00

5+500.00

5+600.00


5+700.00

5+800.00



5+900.00

6+000.00



(200x0.75)

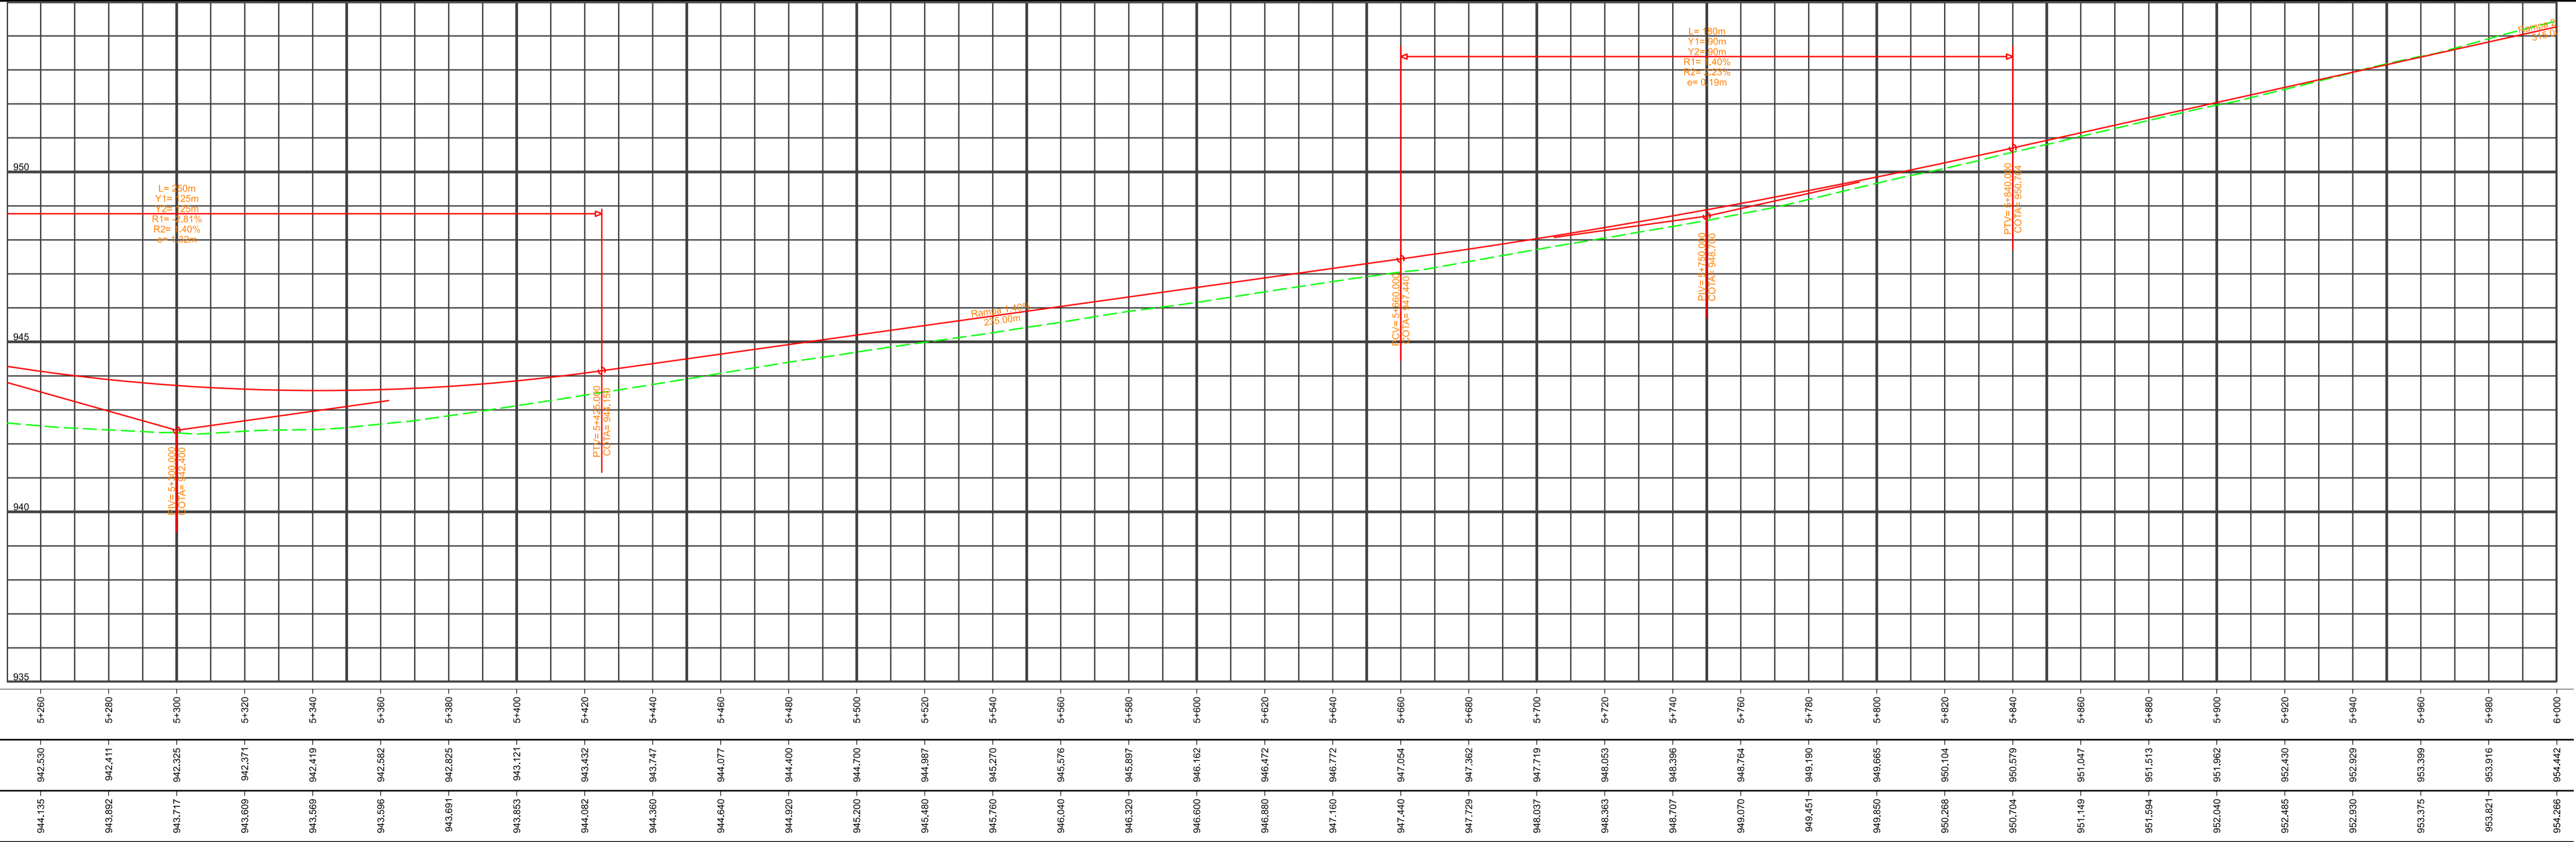



DEPARTAMENTO DE ESTRADAS DE RODAGEM DO DISTRITO FEDERAL			
		SUBESPECIALIDADE/DESCRIÇÃO PROJETO DE SINALIZAÇÃO PLANTA E PERFIL EIXO 01 - ESTACAS 0+000 A 10+553.767	
ETAPA DE PROJETO EXECUTIVO	RODOVIA DF-285	TRECHO 285EDF0050 285EDF0060 285EDF0070 285EDF0080	RESP. TÍT. DANIELLE FERREIRA CREA 5062680983/D-SP
ESCALA HV 1:1.000	SUBTRECHO km 06 ao km 17		SETOR CEPRO
FOLHA 08/15	CODIGO DE_VD_DF285-006017_E-SI_018		DESENHO Livia Rocha MATRICULA 189.877-9

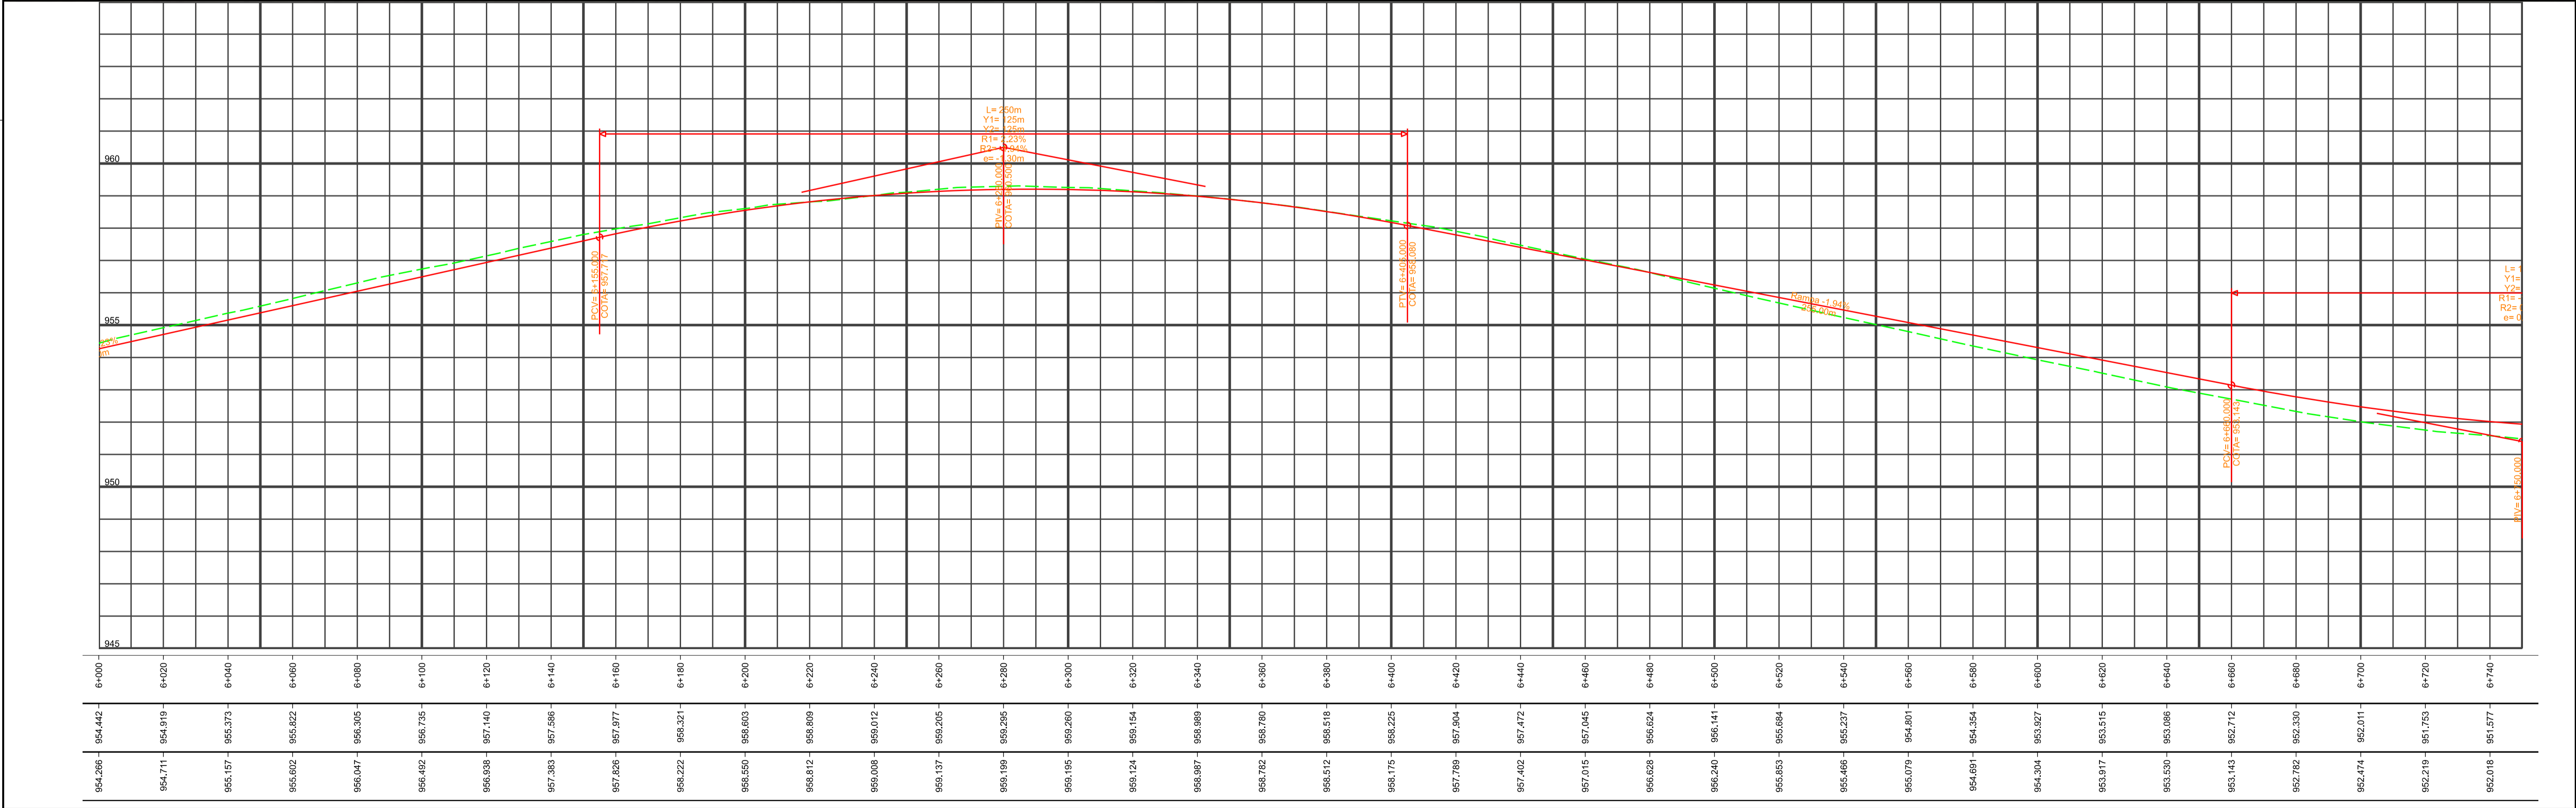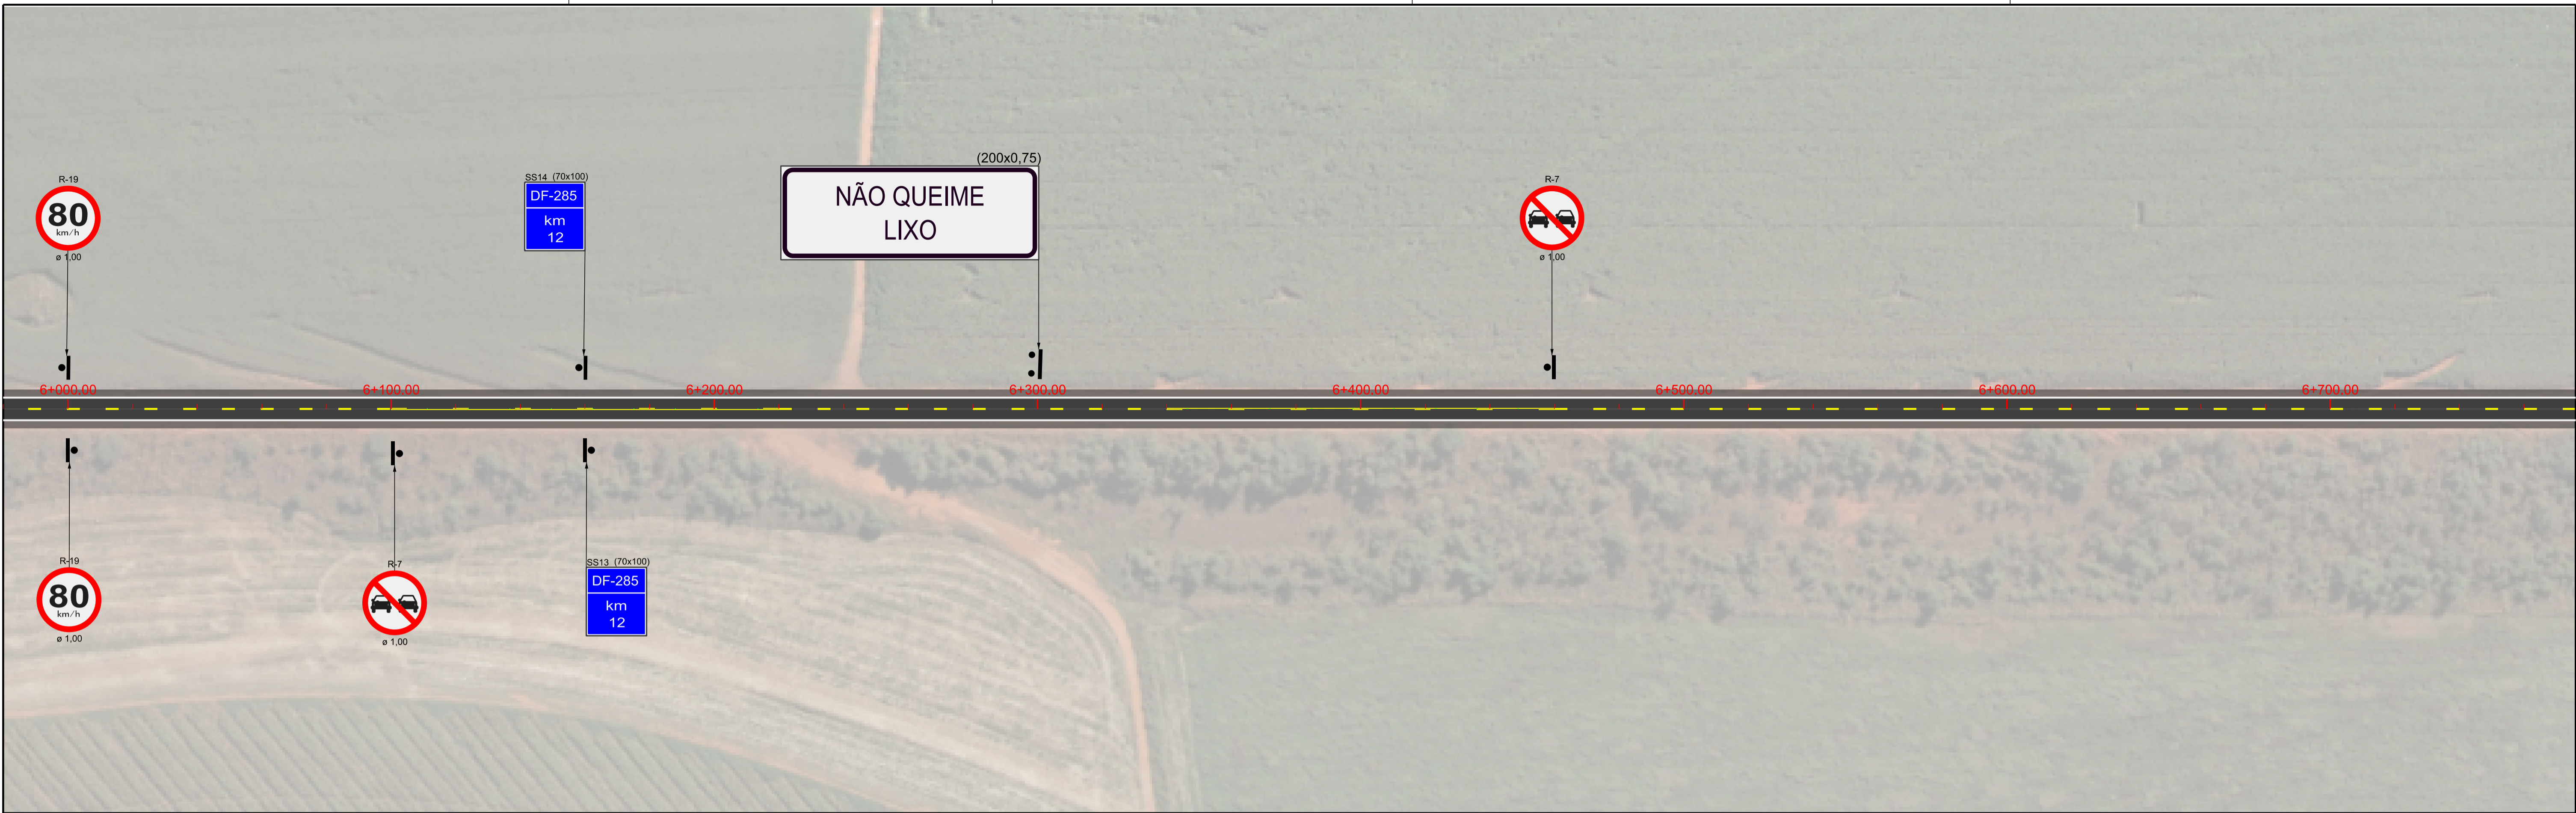

DEPARTAMENTO DE ESTRADAS DE RODAGEM DO DISTRITO FEDERAL			
DER DF		SUBSPECIALIDADE/DESCRIÇÃO PROJETO DE SINALIZAÇÃO PLANTA E PERFIL EIXO 01 - ESTACAS 0+000 A 10+553.767	
ETAPA DE PROJETO EXECUTIVO	RODOVIA DF-285	TRECHO 285EDF0050 285EDF0060 285EDF0070 285EDF0080	RESP. TÉCNICO DANIELLE FERREIRA CREA 626268093/D-SP
ESCALA HV 1:1.000	SUBTRECHO km 06 ao km 17		SETOR SEPRO
FOLHA 09/15	CÓDIGO DE_VD_DF285-006017_E-SI_018		DESENHO Livia Rocha MATRÍCULA 189.877-9

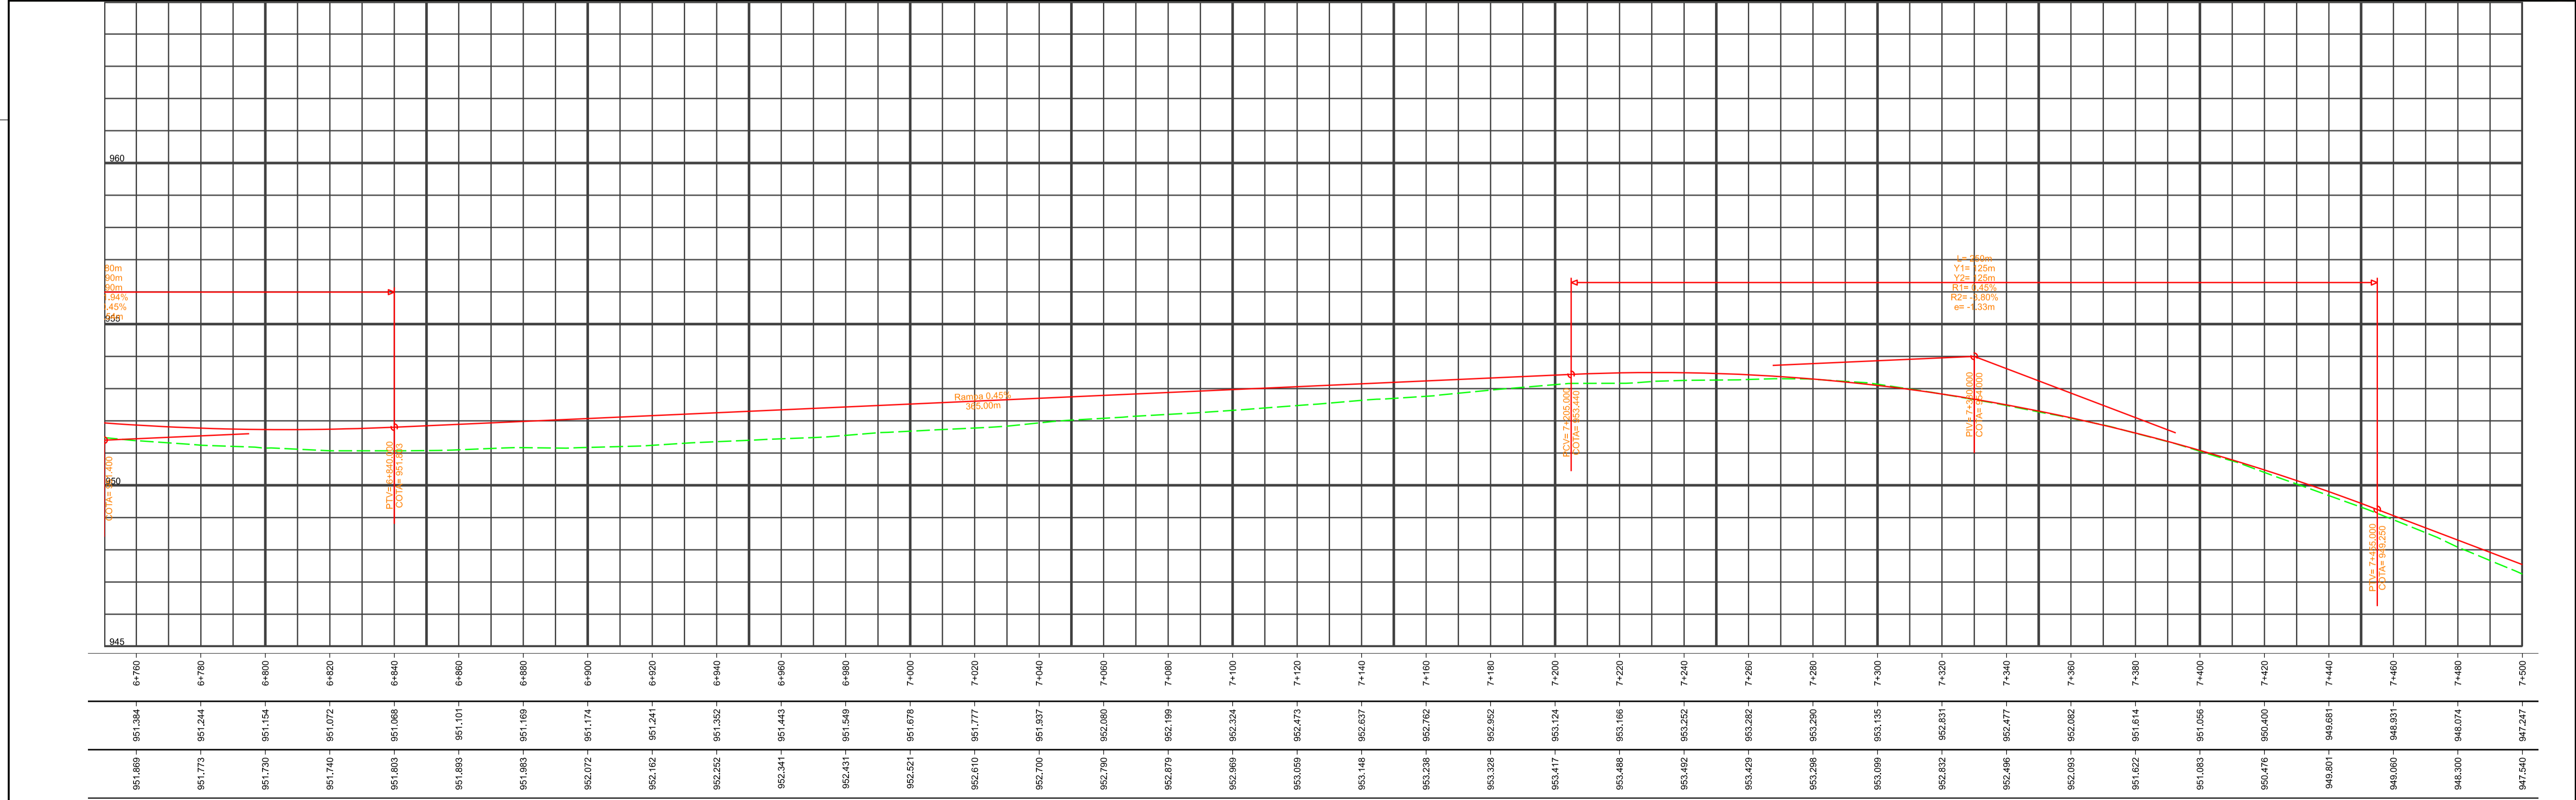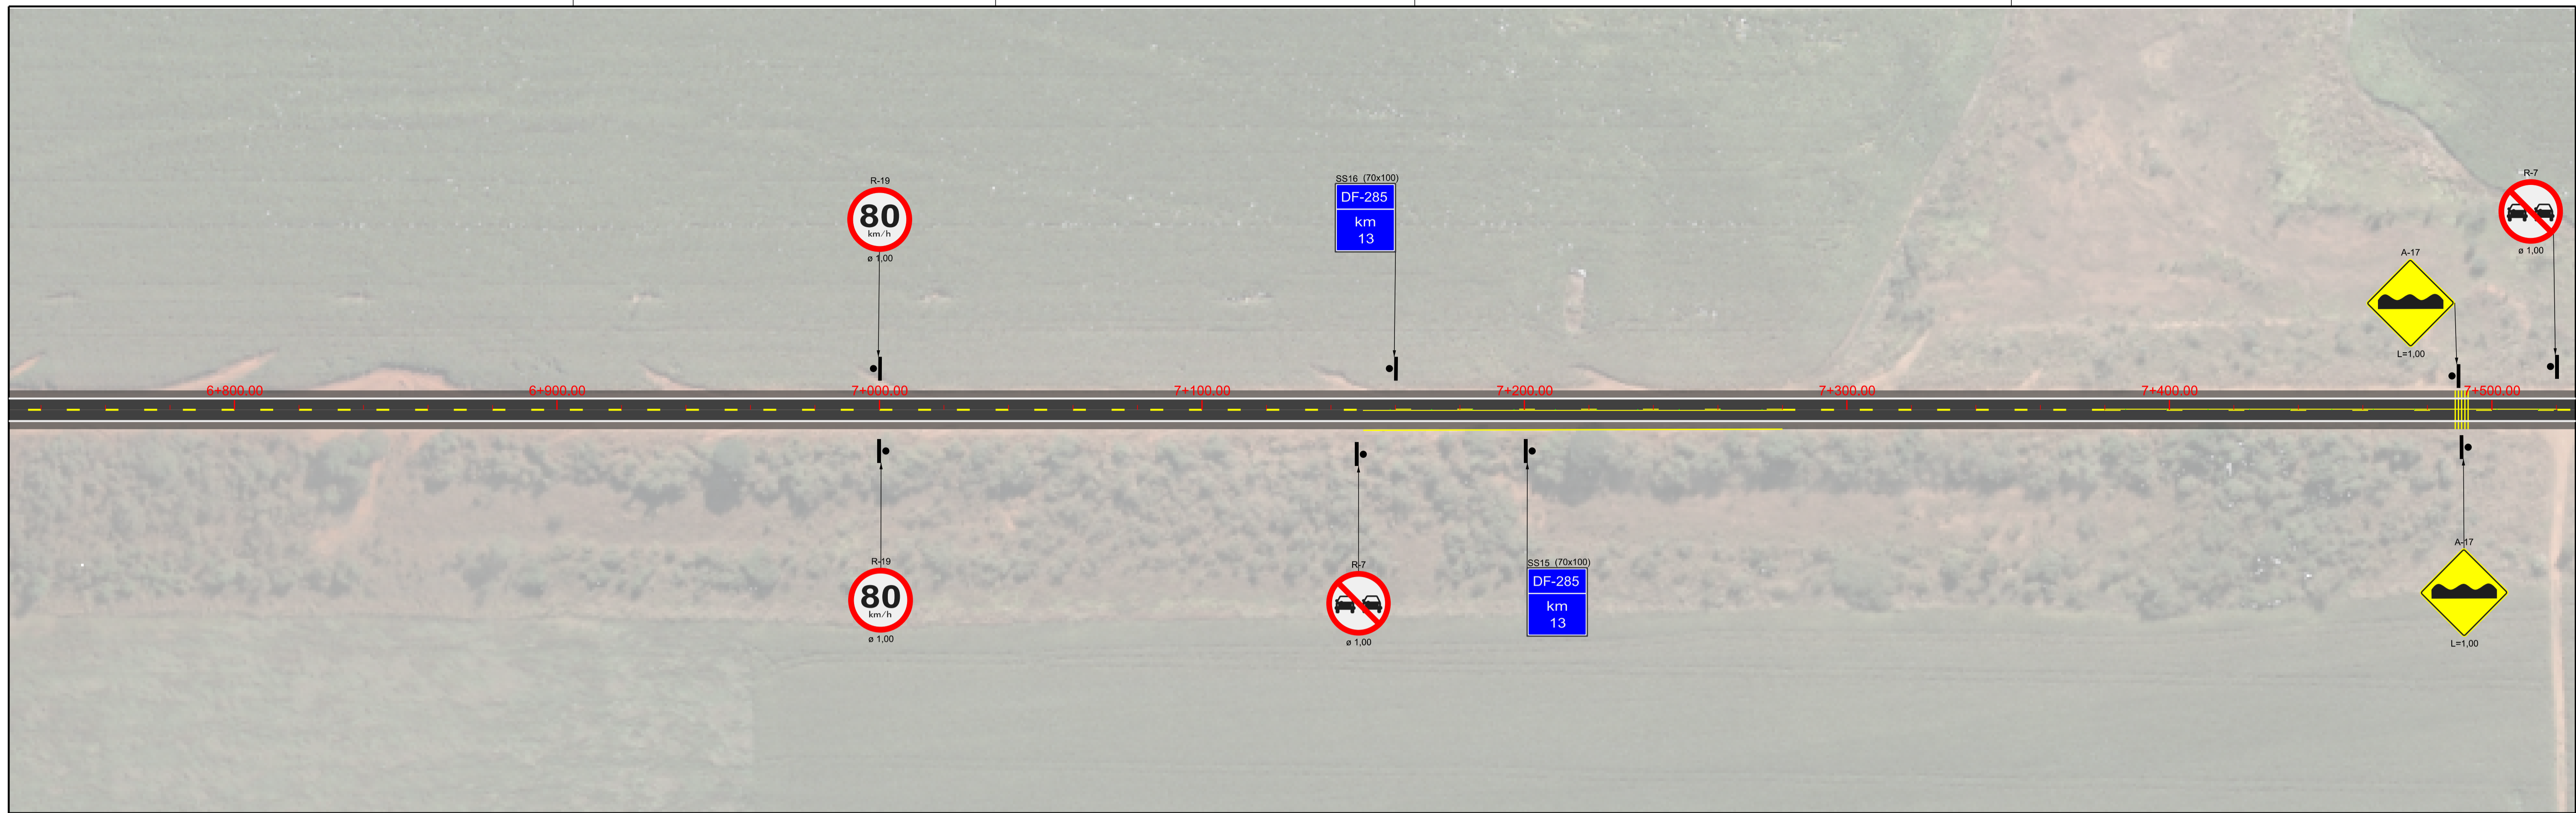

DEPARTAMENTO DE ESTRADAS DE RODAGEM DO DISTRITO FEDERAL			
DER DF		SUBESPECIALIDADE/DESCRIÇÃO PROJETO DE SINALIZAÇÃO PLANTA E PERFIL EIXO 01 - ESTACAS 0+000 A 10+553.767	
ETAPA DE PROJETO EXECUTIVO	RODOVIA DF-285	TRECHO 285EDF0050 285EDF0060 285EDF0070 285EDF0080	RESP/PROJ: DANIELLE FERREIRA CREA: 5052680983/D-SP
ESCALA HV 1:1.000	SUBTRECHO km 06 ao km 17		SETOR: SEPRO
FOLHA 10/15	CÓDIGO DE_VD_DF285-006017_E-SI_018		DESENHO Livia Rocha MATRICULA 189.877-9

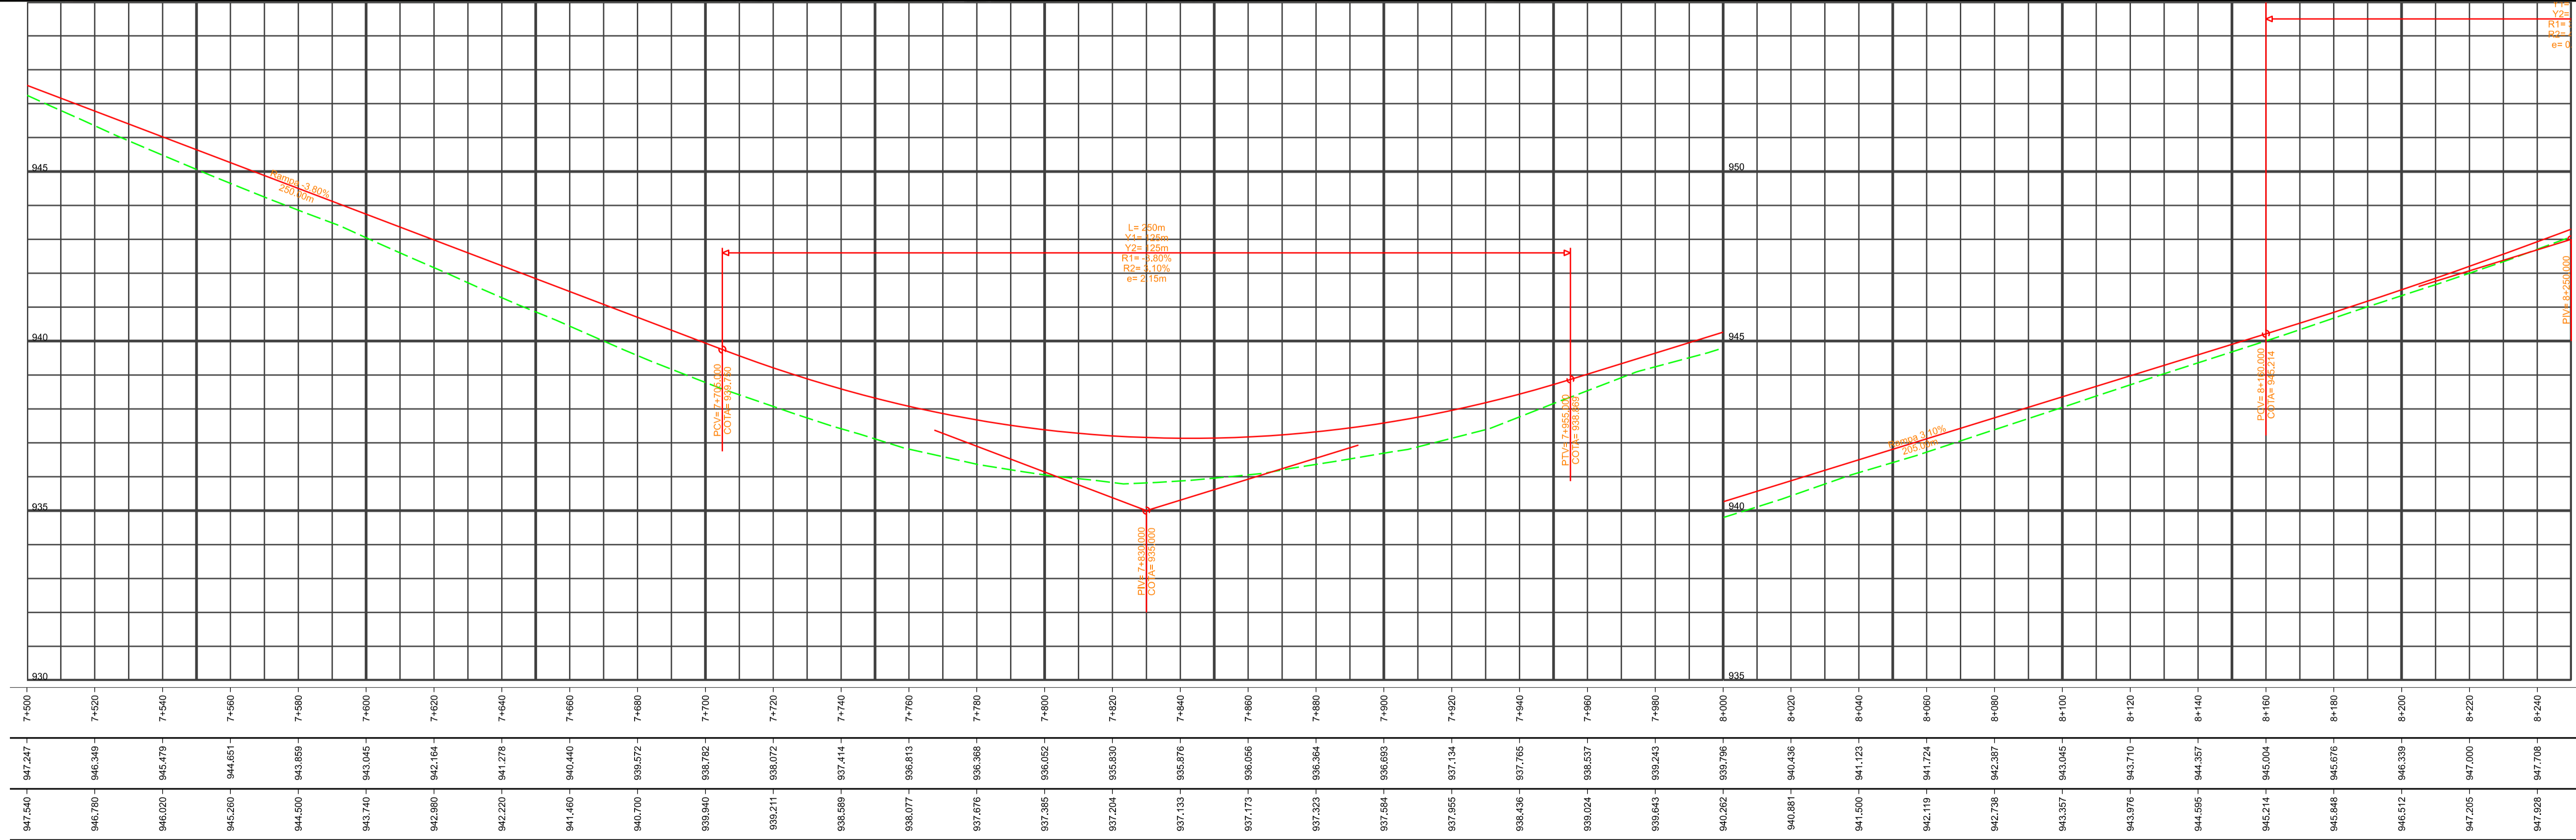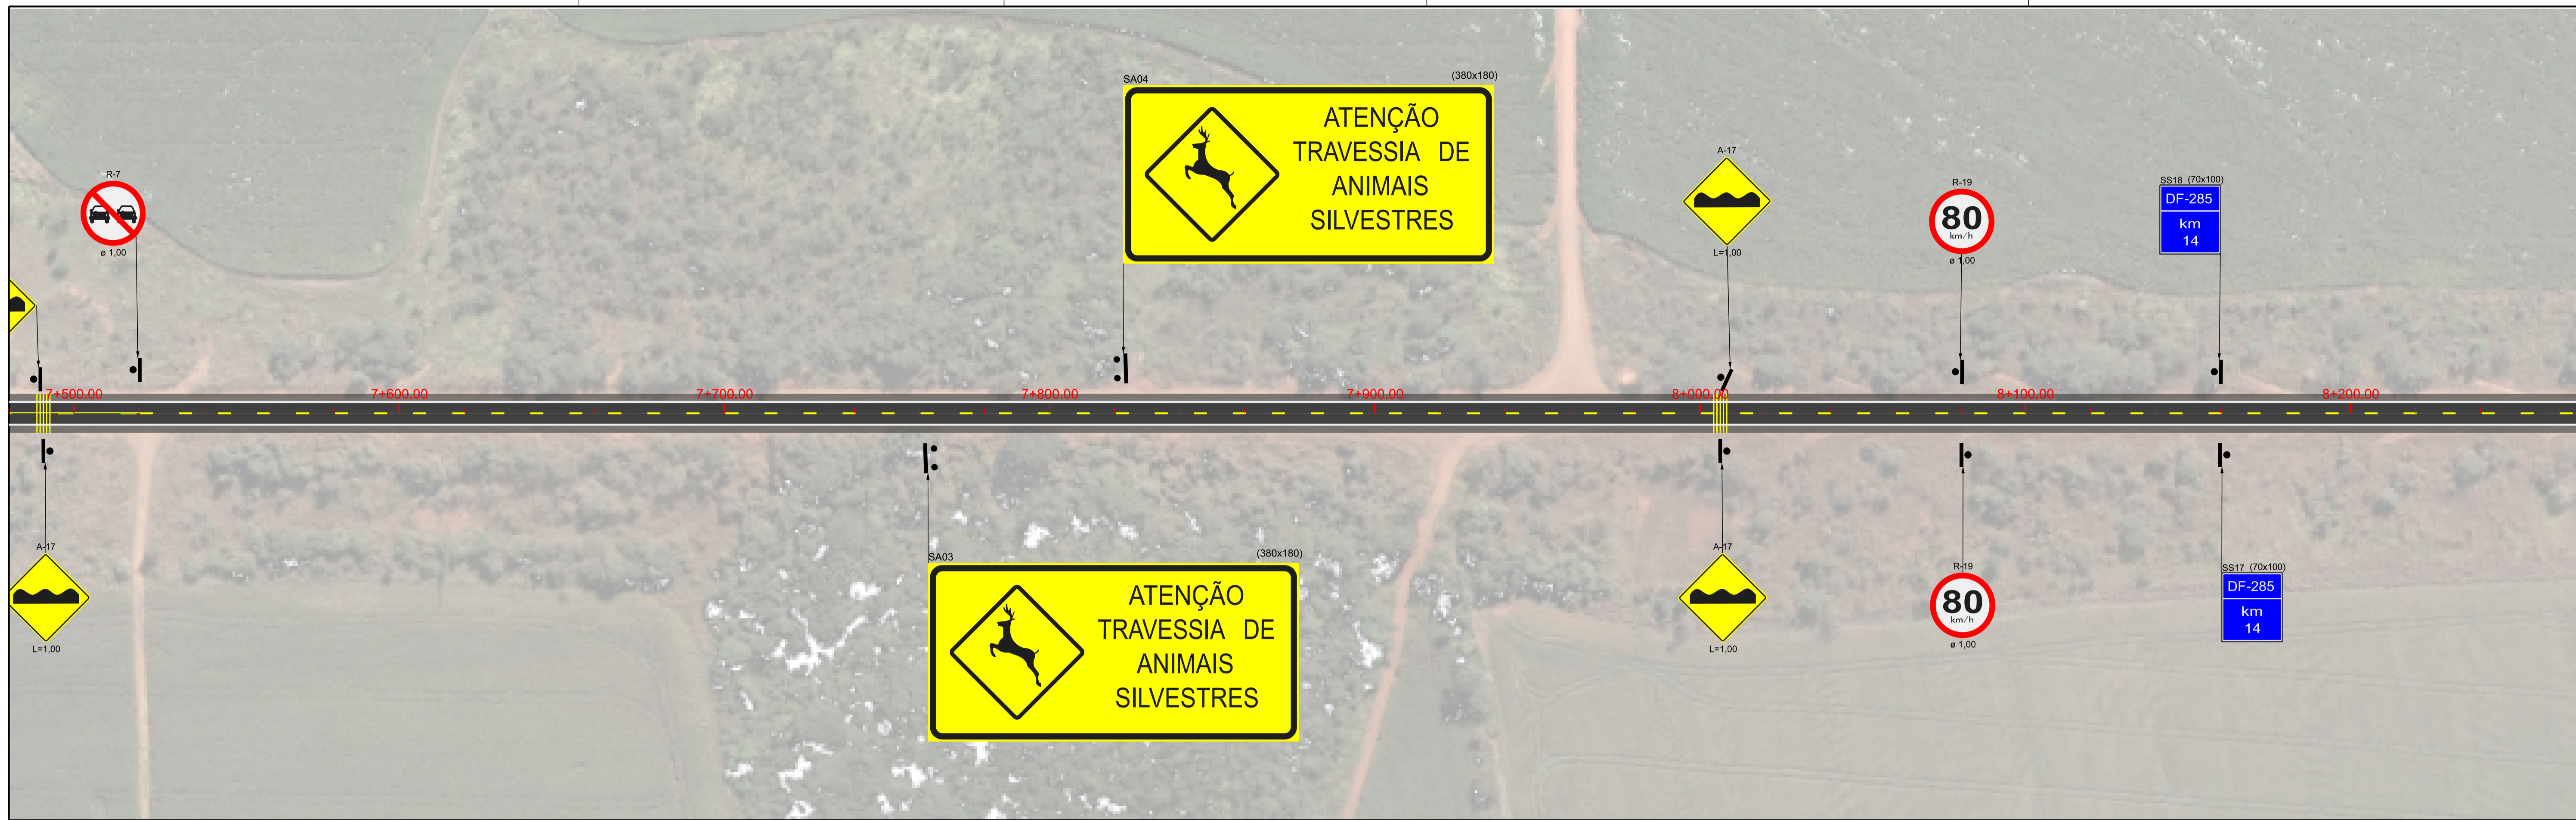


7+500	7+520	7+540	7+560	7+580	7+600	7+620	7+640	7+660	7+680	7+700	7+720	7+740	7+760	7+780	7+800	7+820	7+840	7+860	7+880	7+900	7+920	7+940	7+960	7+980	8+000	8+020	8+040	8+060	8+080	8+100	8+120	8+140	8+160	8+180	8+200	8+220	8+240	
947.540	946.780	946.020	945.260	944.500	943.740	942.980	942.220	941.460	940.700	939.940	939.180	938.420	937.660	936.900	936.140	935.380	934.620	933.860	933.100	932.340	931.580	930.820	930.060	929.300	928.540	927.780	927.020	926.260	925.500	924.740	923.980	923.220	922.460	921.700	920.940	920.180	919.420	918.660	917.900	917.140	916.380	915.620	914.860	914.100	913.340	912.580	911.820	911.060	910.300	909.540	908.780	908.020	907.260	906.500	905.740	904.980	904.220	903.460	902.700	901.940	901.180	900.420	900.000	899.580	899.160	898.740	898.320	897.900	897.480	897.060	896.640	896.220	895.800	895.380	894.960	894.540	894.120	893.700	893.280	892.860	892.440	892.020	891.600	891.180	890.760	890.340	889.920	889.500	889.080	888.660	888.240	887.820	887.400	886.980	886.560	886.140	885.720	885.300	884.880	884.460	884.040	883.620	883.200	882.780	882.360	881.940	881.520	881.100	880.680	880.260	879.840	879.420	879.000	878.580	878.160	877.740	877.320	876.900	876.480	876.060	875.640	875.220	874.800	874.380	873.960	873.540	873.120	872.700	872.280	871.860	871.440	871.020	870.600	870.180	869.760	869.340	868.920	868.500	868.080	867.660	867.240	866.820	866.400	865.980	865.560	865.140	864.720	864.300	863.880	863.460	863.040	862.620	862.200	861.780	861.360	860.940	860.520	860.100	859.680	859.260	858.840	858.420	858.000	857.580	857.160	856.740	856.320	855.900	855.480	855.060	854.640	854.220	853.800	853.380	852.960	852.540	852.120	851.700	851.280	850.860	850.440	850.020	849.600	849.180	848.760	848.340	847.920	847.500	847.080	846.660	846.240	845.820	845.400	844.980	844.560	844.140	843.720	843.300	842.880	842.460	842.040	841.620	841.200	840.780	840.360	839.940	839.520	839.100	838.680	838.260	837.840	837.420	837.000	836.580	836.160	835.740	835.320	834.900	834.480	834.060	833.640	833.220	832.800	832.380	831.960	831.540	831.120	830.700	830.280	829.860	829.440	829.020	828.600	828.180	827.760	827.340	826.920	826.500	826.080	825.660	825.240	824.820	824.400	823.980	823.560	823.140	822.720	822.300	821.880	821.460	821.040	820.620	820.200	819.780	819.360	818.940	818.520	818.100	817.680	817.260	816.840	816.420	816.000	815.580	815.160	814.740	814.320	813.900	813.480	813.060	812.640	812.220	811.800	811.380	810.960	810.540	810.120	809.700	809.280	808.860	808.440	808.020	807.600	807.180	806.760	806.340	805.920	805.500	805.080	804.660	804.240	803.820	803.400	802.980	802.560	802.140	801.720	801.300	800.880	800.460	800.040	799.620	799.200	798.780	798.360	797.940	797.520	797.100	796.680	796.260	795.840	795.420	795.000	794.580	794.160	793.740	793.320	792.900	792.480	792.060	791.640	791.220	790.800	790.380	789.960	789.540	789.120	788.700	788.280	787.860	787.440	787.020	786.600	786.180	785.760	785.340	784.920	784.500	784.080	783.660	783.240	782.820	782.400	781.980	781.560	781.140	780.720	780.300	779.880	779.460	779.040	778.620	778.200	777.780	777.360	776.940	776.520	776.100	775.680	775.260	774.840	774.420	774.000	773.580	773.160	772.740	772.320	771.900	771.480	771.060	770.640	770.220	769.800	769.380	768.960	768.540	768.120	767.700	767.280	766.860	766.440	766.020	765.600	765.180	764.760	764.340	763.920	763.500	763.080	762.660	762.240	761.820	761.400	760.980	760.560	760.140	759.720	759.300	758.880	758.460	758.040	757.620	757.200	756.780	756.360	755.940	755.520	755.100	754.680	754.260	753.840	753.420	753.000	752.580	752.160	751.740	751.320	750.900	750.480	750.060	749.640	749.220	748.800	748.380	747.960	747.540	747.120	746.700	746.280	745.860	745.440	745.020	744.600	744.180	743.760	743.340	742.920	742.500	742.080	741.660	741.240	740.820	740.400	739.980	739.560	739.140	738.720	738.300	737.880	737.460	737.040	736.620	736.200	735.780	735.360	734.940	734.520	734.100	733.680	733.260	732.840	732.420	732.000	731.580	731.160	730.740	730.320	729.900	729.480	729.060	728.640	728.220	727.800	727.380	726.960	726.540	726.120	725.700	725.280	724.860	724.440	724.020	723.600	723.180	722.760	722.340	721.920	721.500	721.080	720.660	720.240	719.820	719.400	718.980	718.560	718.140	717.720	717.300	716.880	716.460	716.040	715.620	715.200	714.780	714.360	713.940	713.520	713.100	712.680	712.260	711.840	711.420	711.000	710.580	710.160	709.740	709.320	708.900	708.480	708.060	707.640	707.220	706.800	706.380	705.960	705.540	705.120	704.700	704.280	703.860	703.440	703.020	702.600	702.180	701.760	701.340	700.920	700.500	700.080	699.660	699.240	698.820	698.400	697.980	697.560	697.140	696.720	696.300	695.880	695.460	695.040	694.620	694.200	693.780	693.360	692.940	692.520	692.100	691.680	691.260	690.840	690.420	689.999

DEPARTAMENTO DE ESTRADAS DE RODAGEM DO DISTRITO FEDERAL

DER DF


SUBSPECIALIDADE/DESCRIÇÃO
PROJETO DE SINALIZAÇÃO
 PLANTA E PERFIL
 EIXO 01 - ESTACAS 0+000 A 10+553.767

ETAPA DE PROJETO EXECUTIVO	RODOVIA DF-285	TRECHO 285EDF0050 285EDF0060 285EDF0070 285EDF0080	RESPONSÁVEL DANIELLE FERREIRA CRE 5062680983/D-SP
ESCALA HV 1:1.000	SUBTRECHO km 06 ao km 17	SETORES CEPRO	DESENHO Livia Rocha
FOLHA 11/15	CODIGO DE_VD_DF285-006017_E-SI_018	MATRÍCULA 189.877-9	


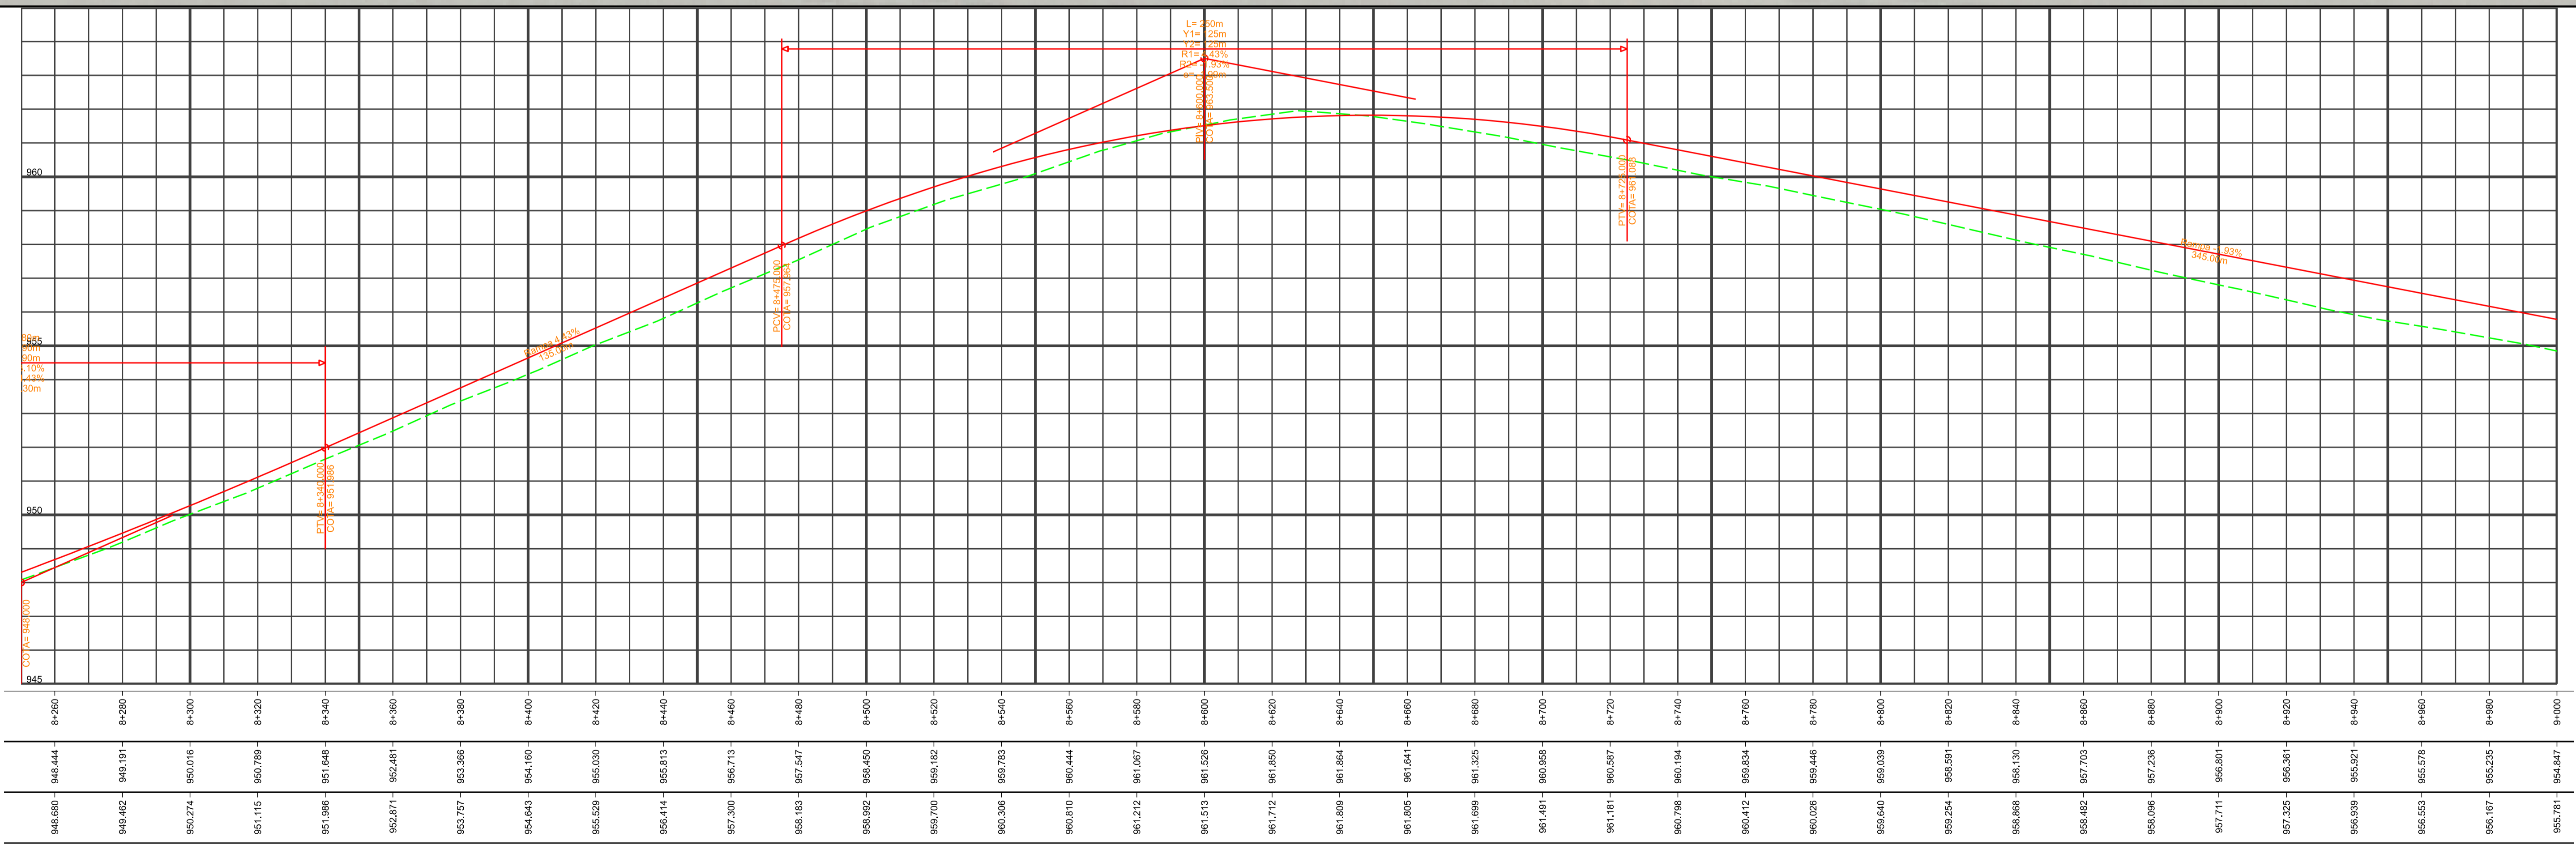


8+260	8+280	8+300	8+320	8+340	8+360	8+380	8+400	8+420	8+440	8+460	8+480	8+500	8+520	8+540	8+560	8+580	8+600	8+620	8+640	8+660	8+680	8+700	8+720	8+740	8+760	8+780	8+800	8+820	8+840	8+860	8+880	8+900	8+920	8+940	8+960	8+980	9+000	
948.680	948.444	948.191	950.016	950.789	951.648	952.481	953.306	954.180	955.030	955.813	956.713	957.547	958.450	959.182	959.783	960.444	961.067	961.526	961.850	961.864	961.641	961.325	960.958	960.587	960.184	959.834	959.446	959.039	958.591	958.130	957.703	957.236	956.801	956.361	955.921	955.578	955.235	954.847

DEPARTAMENTO DE ESTRADAS DE RODAGEM DO DISTRITO FEDERAL			
		SUBESPECIALIDADE/DESCRIÇÃO PROJETO DE SINALIZAÇÃO PLANTA E PERFIL EIXO 01 - ESTACAS 0+000 A 10+553.767	
ETAPA DE PROJETO EXECUTIVO	RODOVIA DF-285	TRECHO 285EDF0050 285EDF0060 285EDF0070 285EDF0080	RESPONSÁVEL DANIELLE FERREIRA CREA: 6062680983/D-SP
ESCALA HV 1:1.000	SUBTRECHO km 06 ao km 17		SETOR CEPRO
FOLHA 12/15	CÓDIGO DE_VD_DF285-006017_E-SI_018		DESENHO Livia Rocha MATRÍCULA 189.877-9

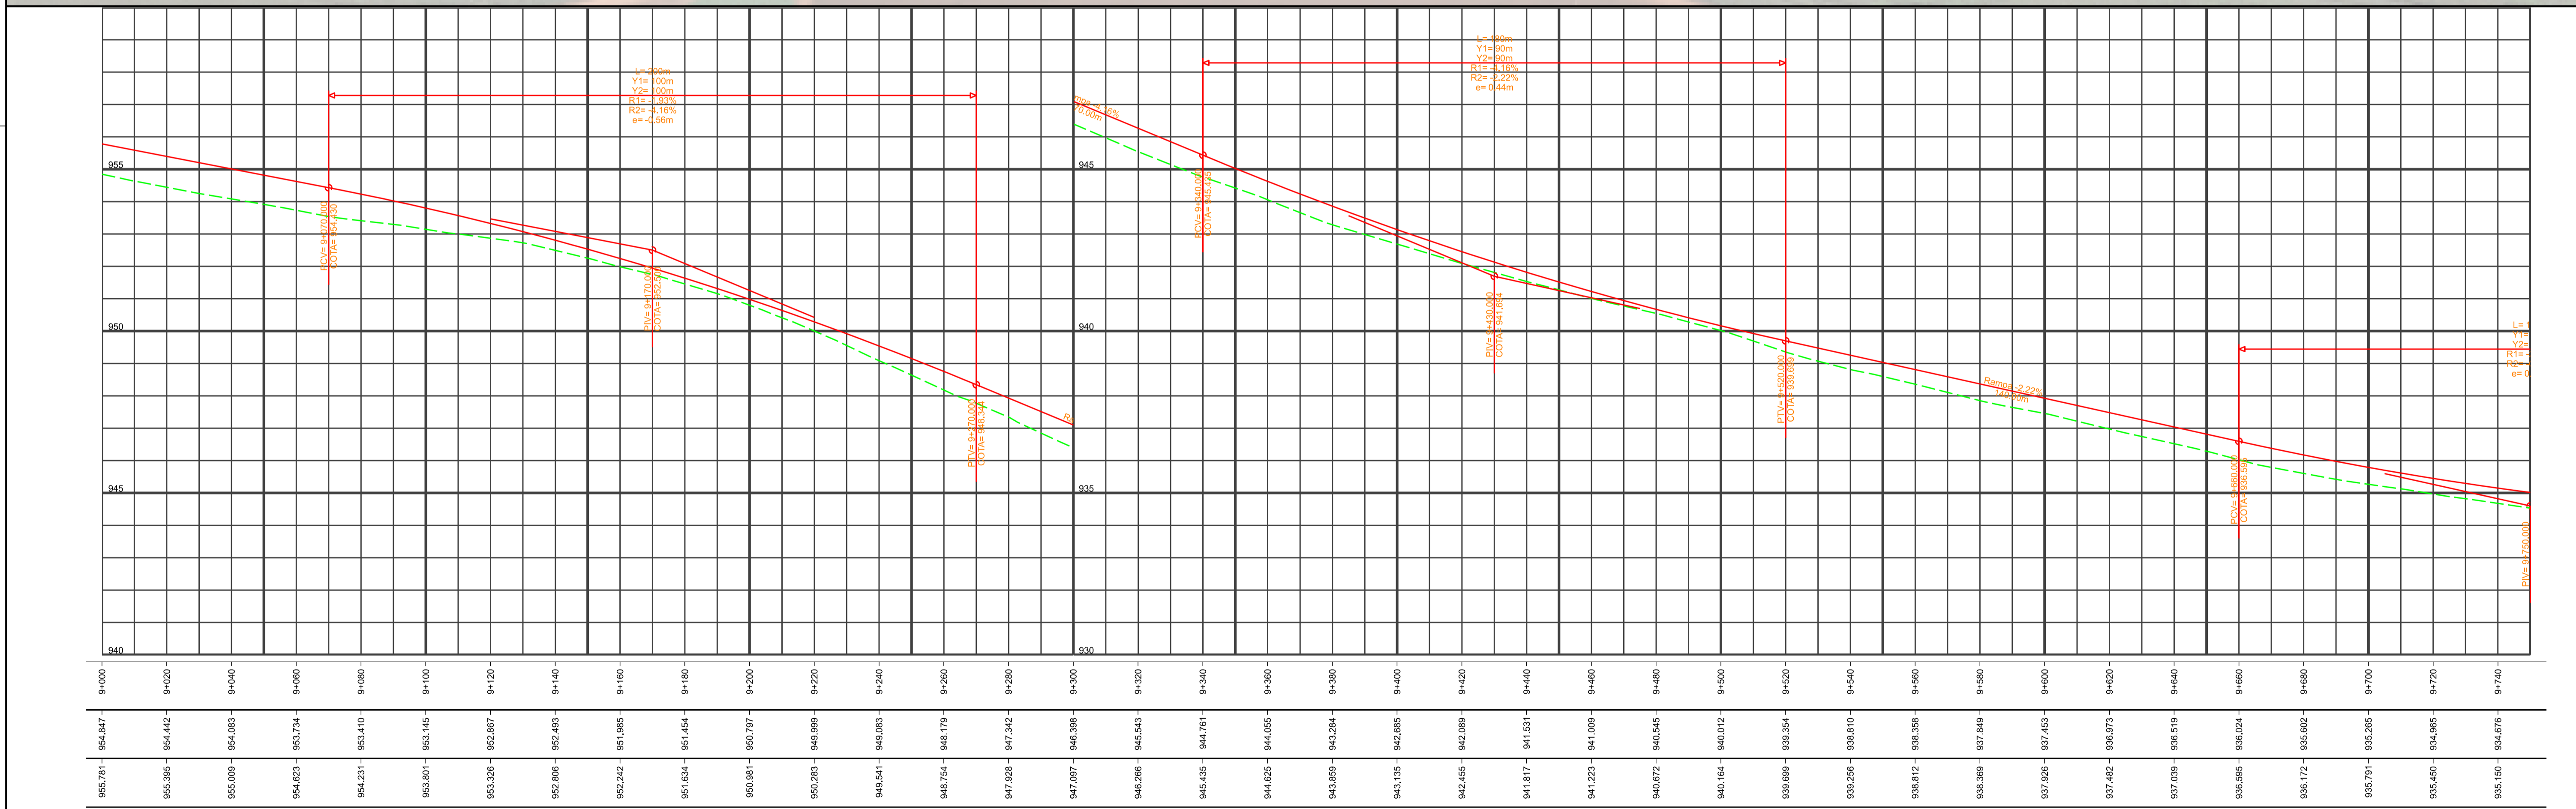

DEPARTAMENTO DE ESTRADAS DE RODAGEM DO DISTRITO FEDERAL			
		PROJETO DE SINALIZAÇÃO PLANTA E PERFIL EIXO 01 - ESTACAS 0+000 A 10+553.767	
ETAPA DE PROJETO EXECUTIVO	RODOVIA DF-285	TRECHO 285EDF0050 285EDF0060 285EDF0070 285EDF0080	RESPOSTA DANIELLE FERREIRA CRE#0262680983/D-SP
ESCALA HV 1:1.000	SUBTRECHO km 06 ao km 17		SETOR CEPRO
FOLHA 13/15	CODIGO DE_VD_DF285-006017_E-SI_018		DESENHO Livia Rocha MATRICULA 189.877-9

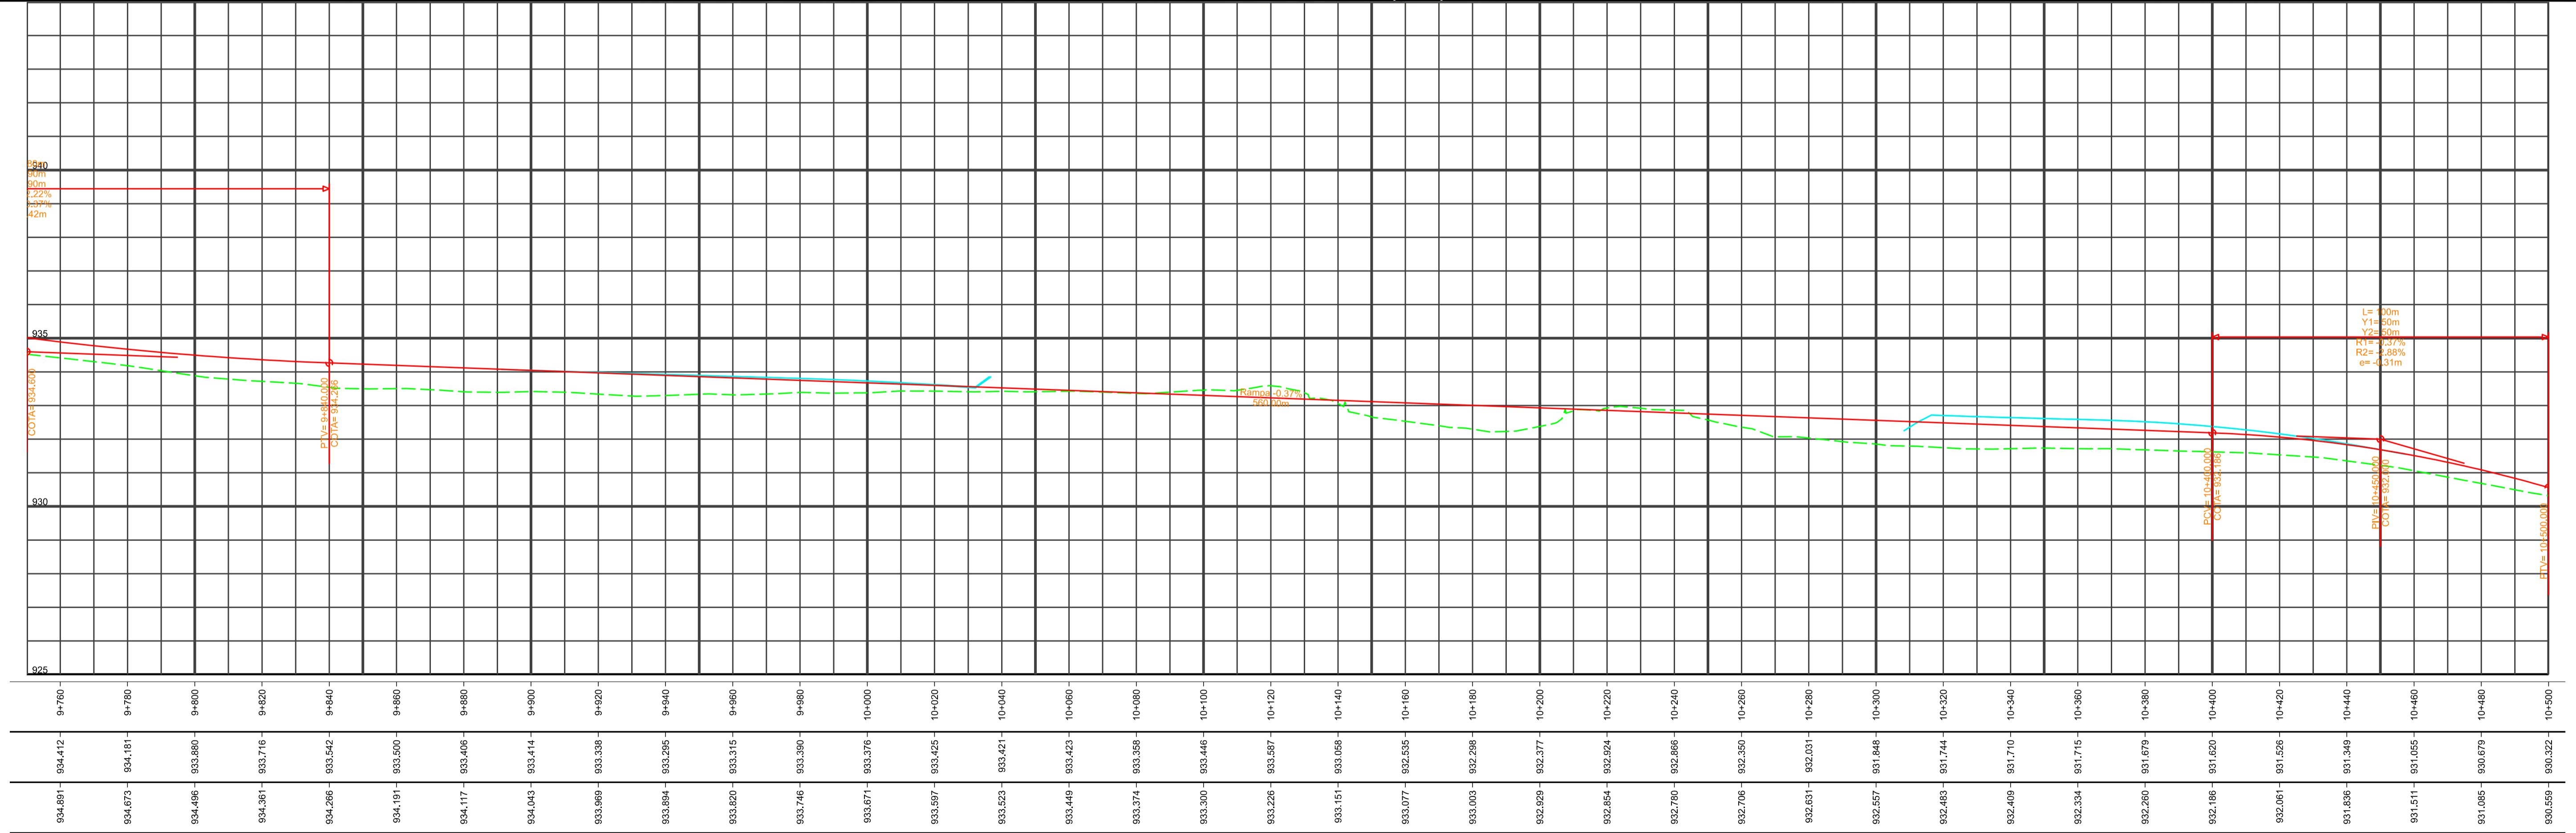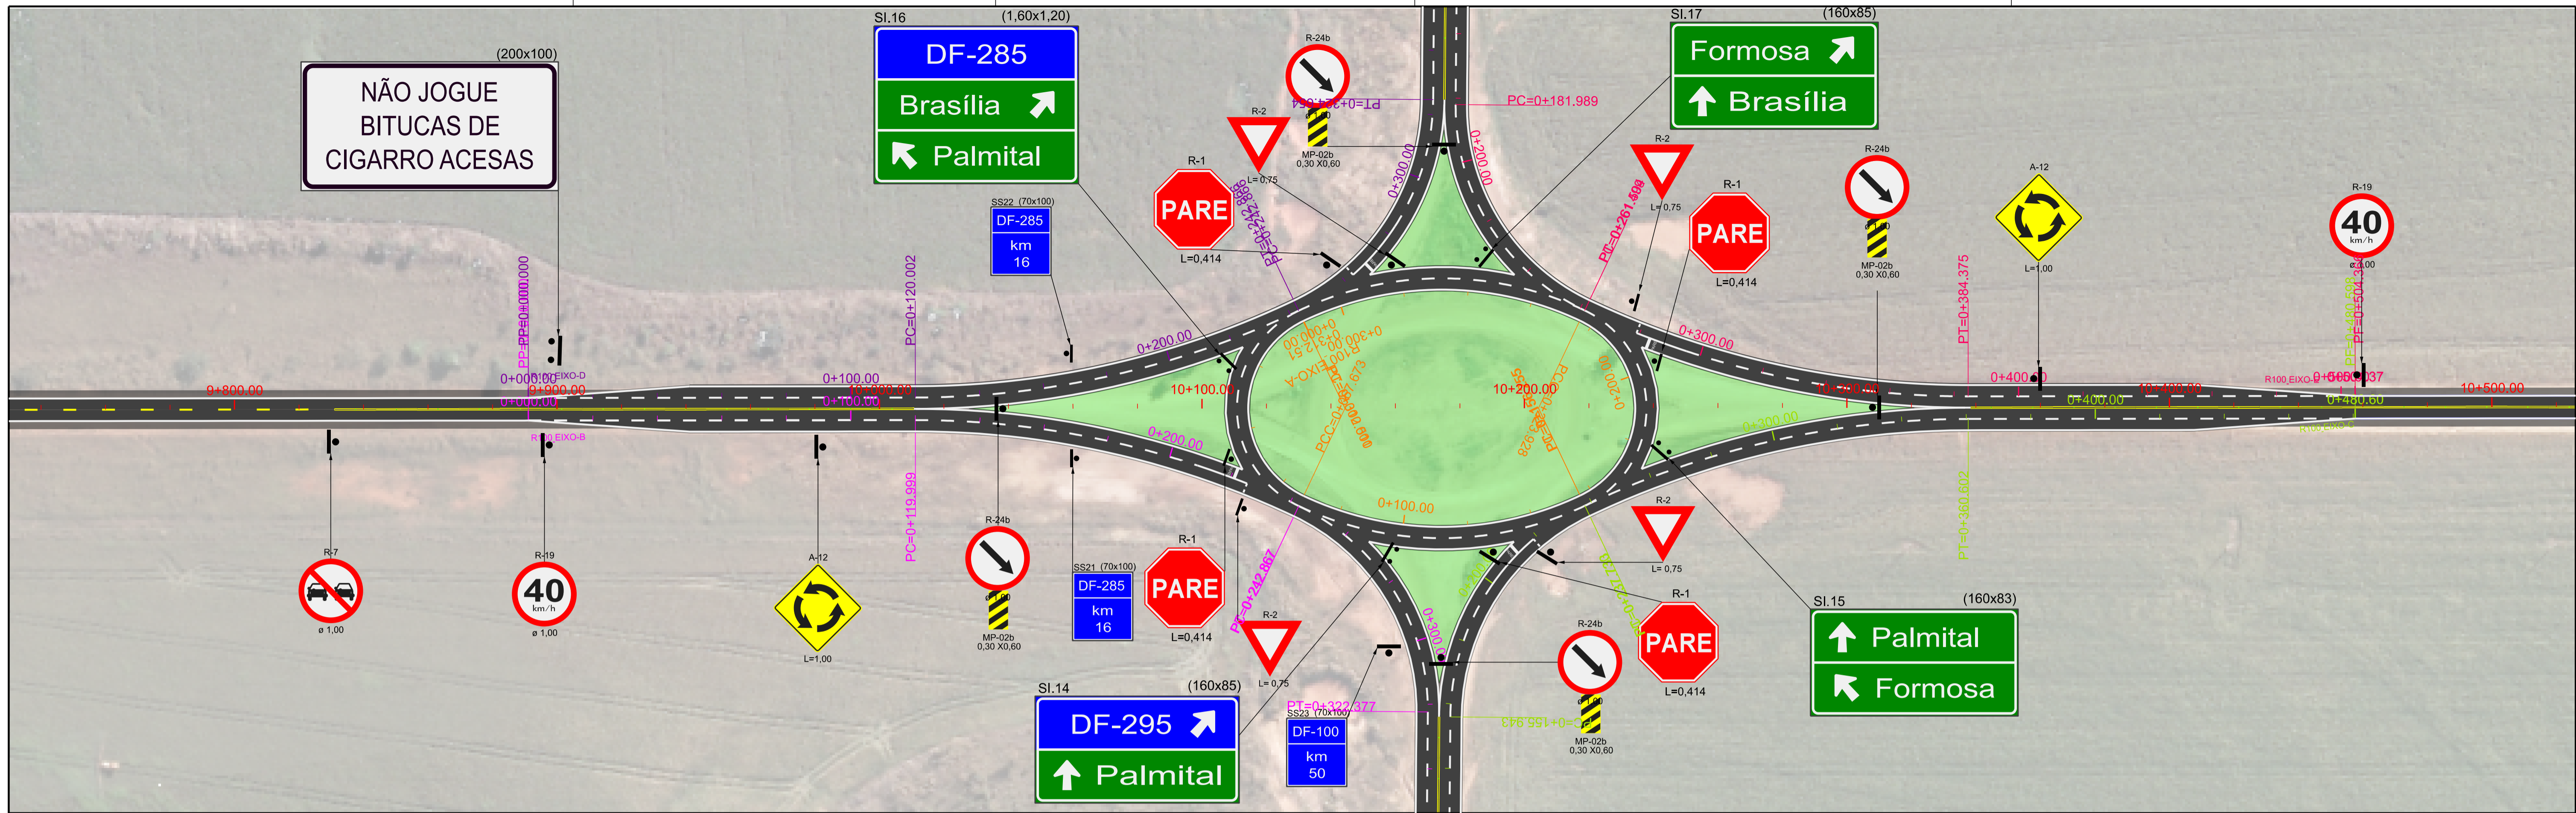

DEPARTAMENTO DE ESTRADAS DE RODAGEM DO DISTRITO FEDERAL			
EXECUTIVO		DF-285	PROJETO DE SINALIZAÇÃO PLANTA E PERFIL EIXO 01 - ESTACAS 0+000 A 10+553.767
ESCALA HV	1:1.000	km 06 ao km 17	
FOLHA	14/15	DE_VD_DF285-006017_E-SI_018	
RODÓVIA	DF-285	TRECHO	285EDF0050 285EDF0060 285EDF0070 285EDF0080
DESENHO	Livia Rocha	REVISOR	DANIELLE FERREIRA
MATRÍCULA	189.877-9	CREA	5062680983/D-SP
		SECTOR	SEPRO



DEPARTAMENTO DE ESTRADAS DE RODAGEM DO DISTRITO FEDERAL			
	SUBESPECIALIDADE/DESCRIÇÃO PROJETO DE SINALIZAÇÃO PLANTA E PERFIL EIXO 01 - ESTACAS 0+000 A 10+553.767		
ETAPA DE PROJETO EXECUTIVO	RODOVIA DF-285	TRECHO 285EDF0050 285EDF0060 285EDF0070 285EDF0080	RESP. TEC. DANIELLE FERREIRA CREA 5062680983/D-SP
ESCALA HV 1:1.000	SUBTRECHO km 06 ao km 17		SETOR CEPRO
FOLHA 15/15	CÓDIGO DE_VD_DF285-006017_E-SI_018		DESENHO Livia Rocha MATRÍCULA 189.877-9